



RUA JOÃO DA CRUZ NUNES

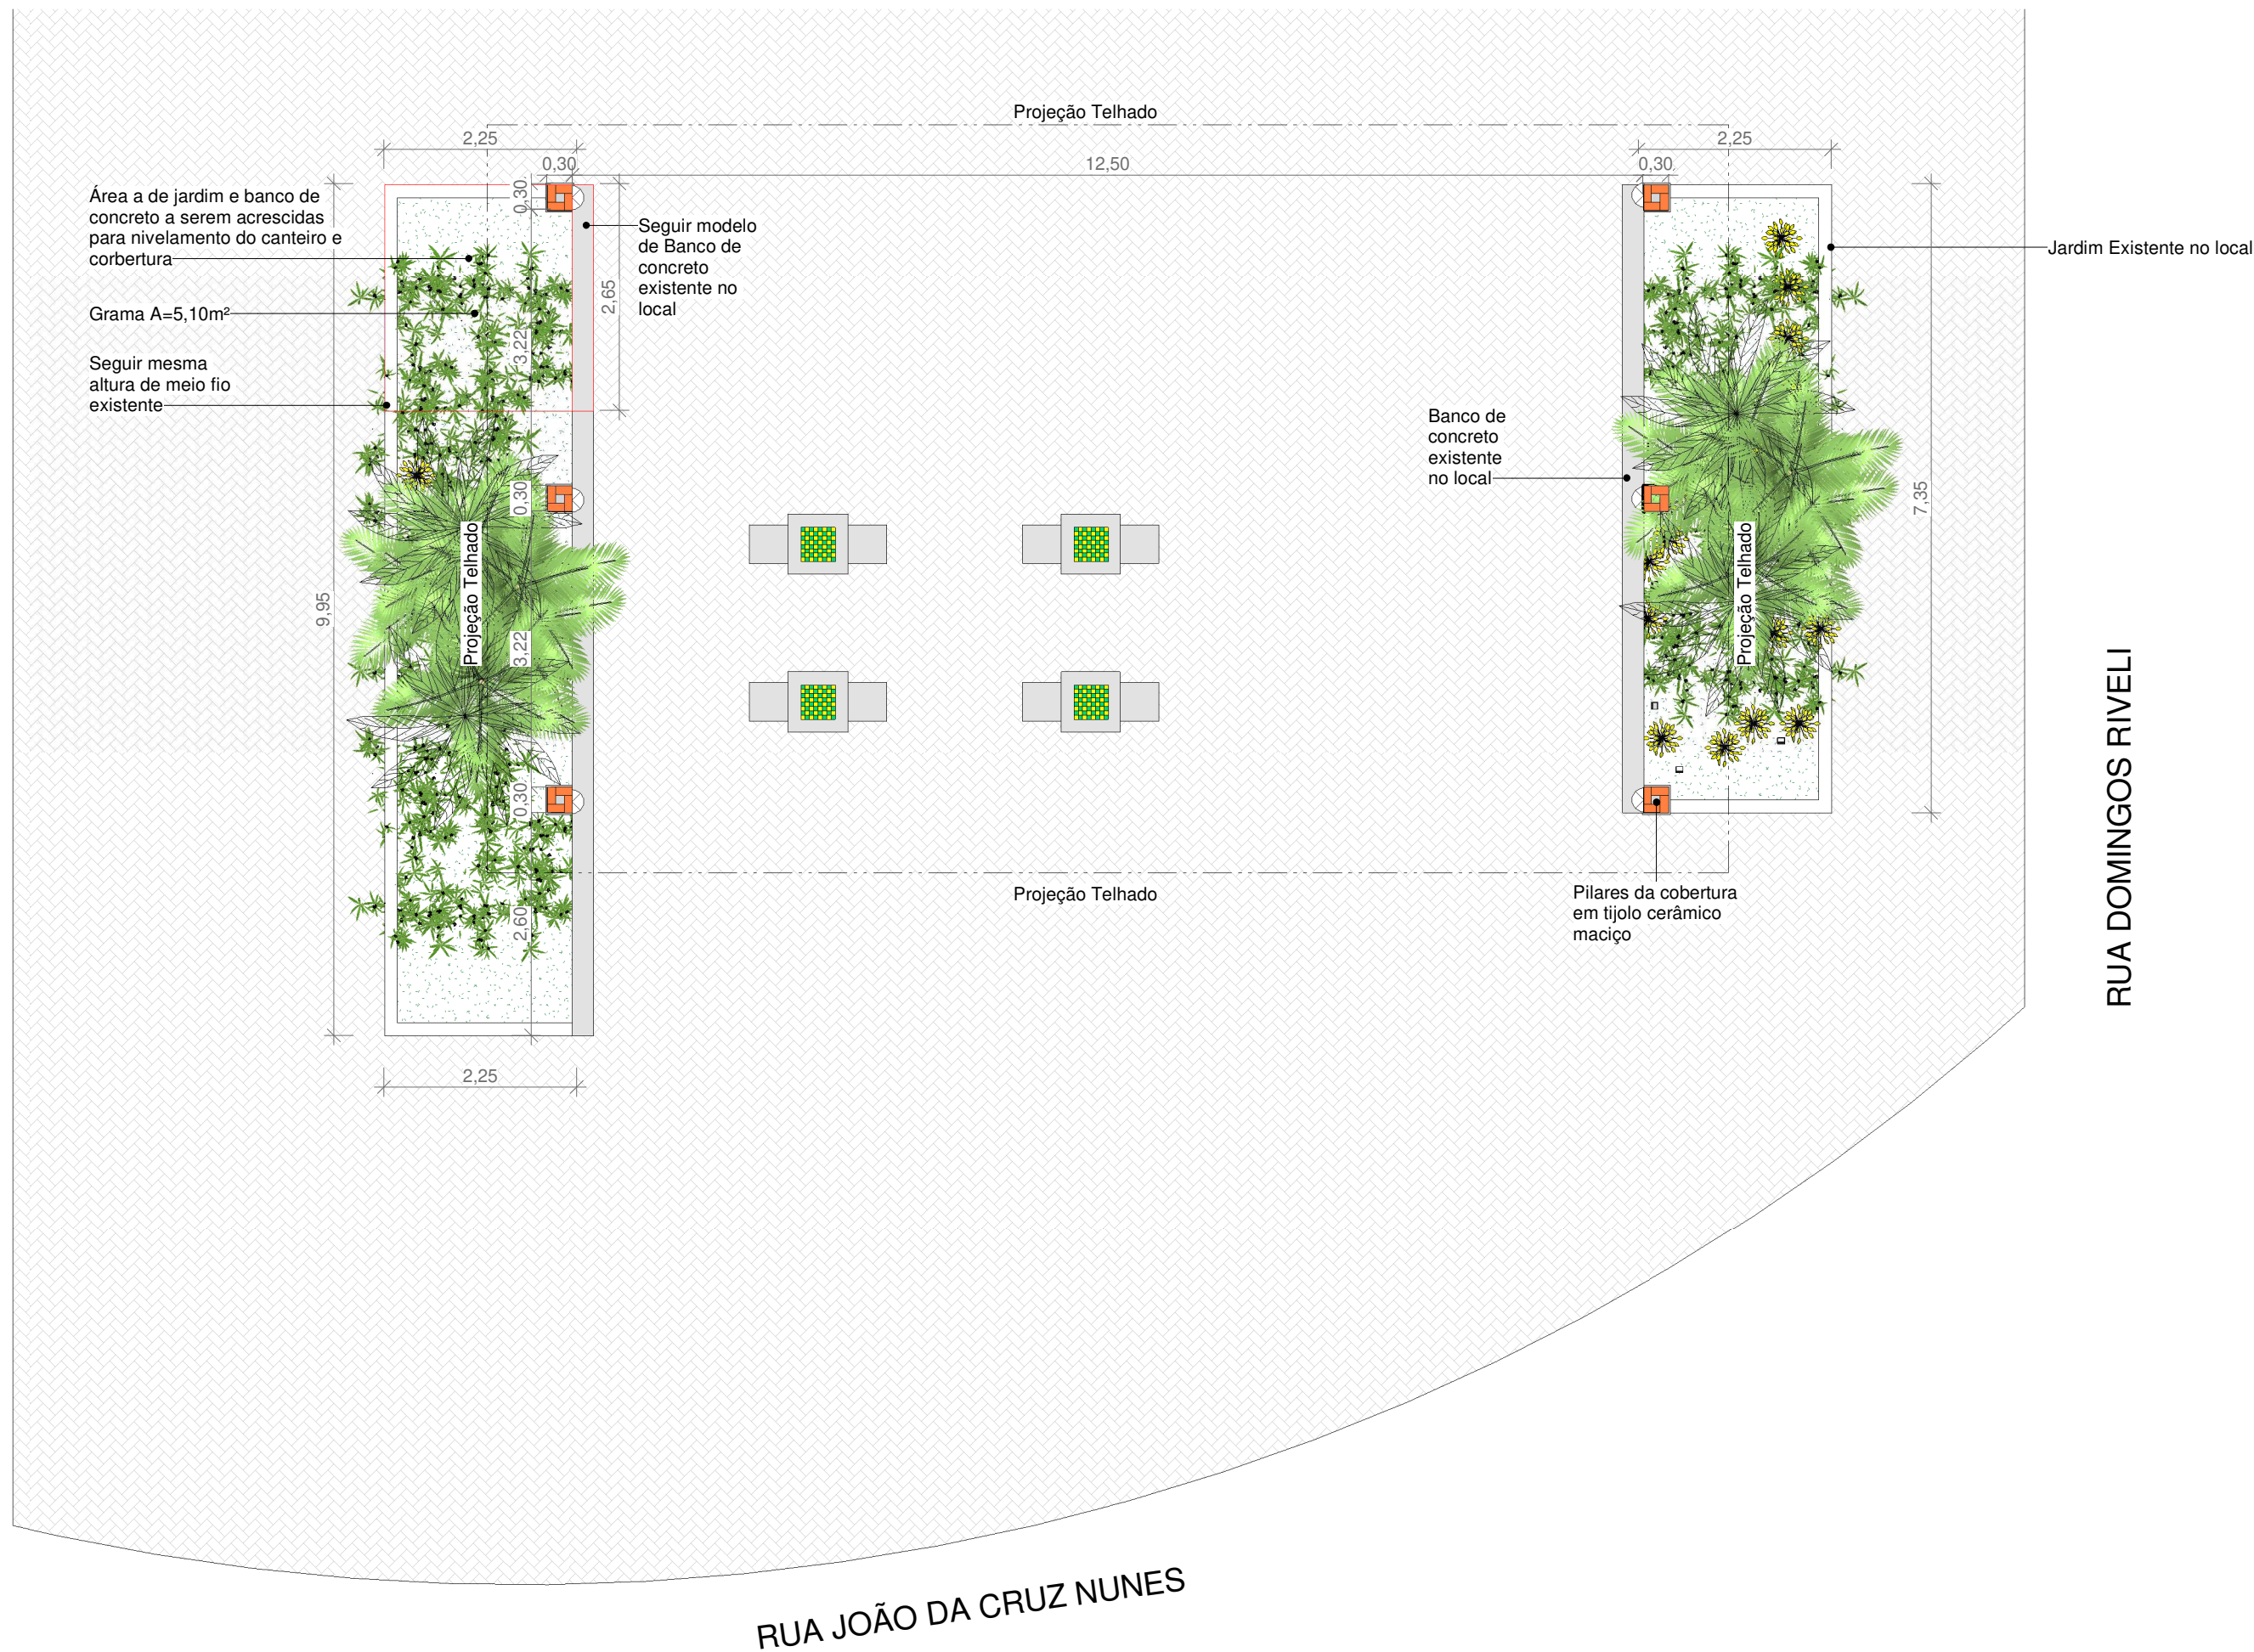


RUA JOÃO DA CRUZ NUNES

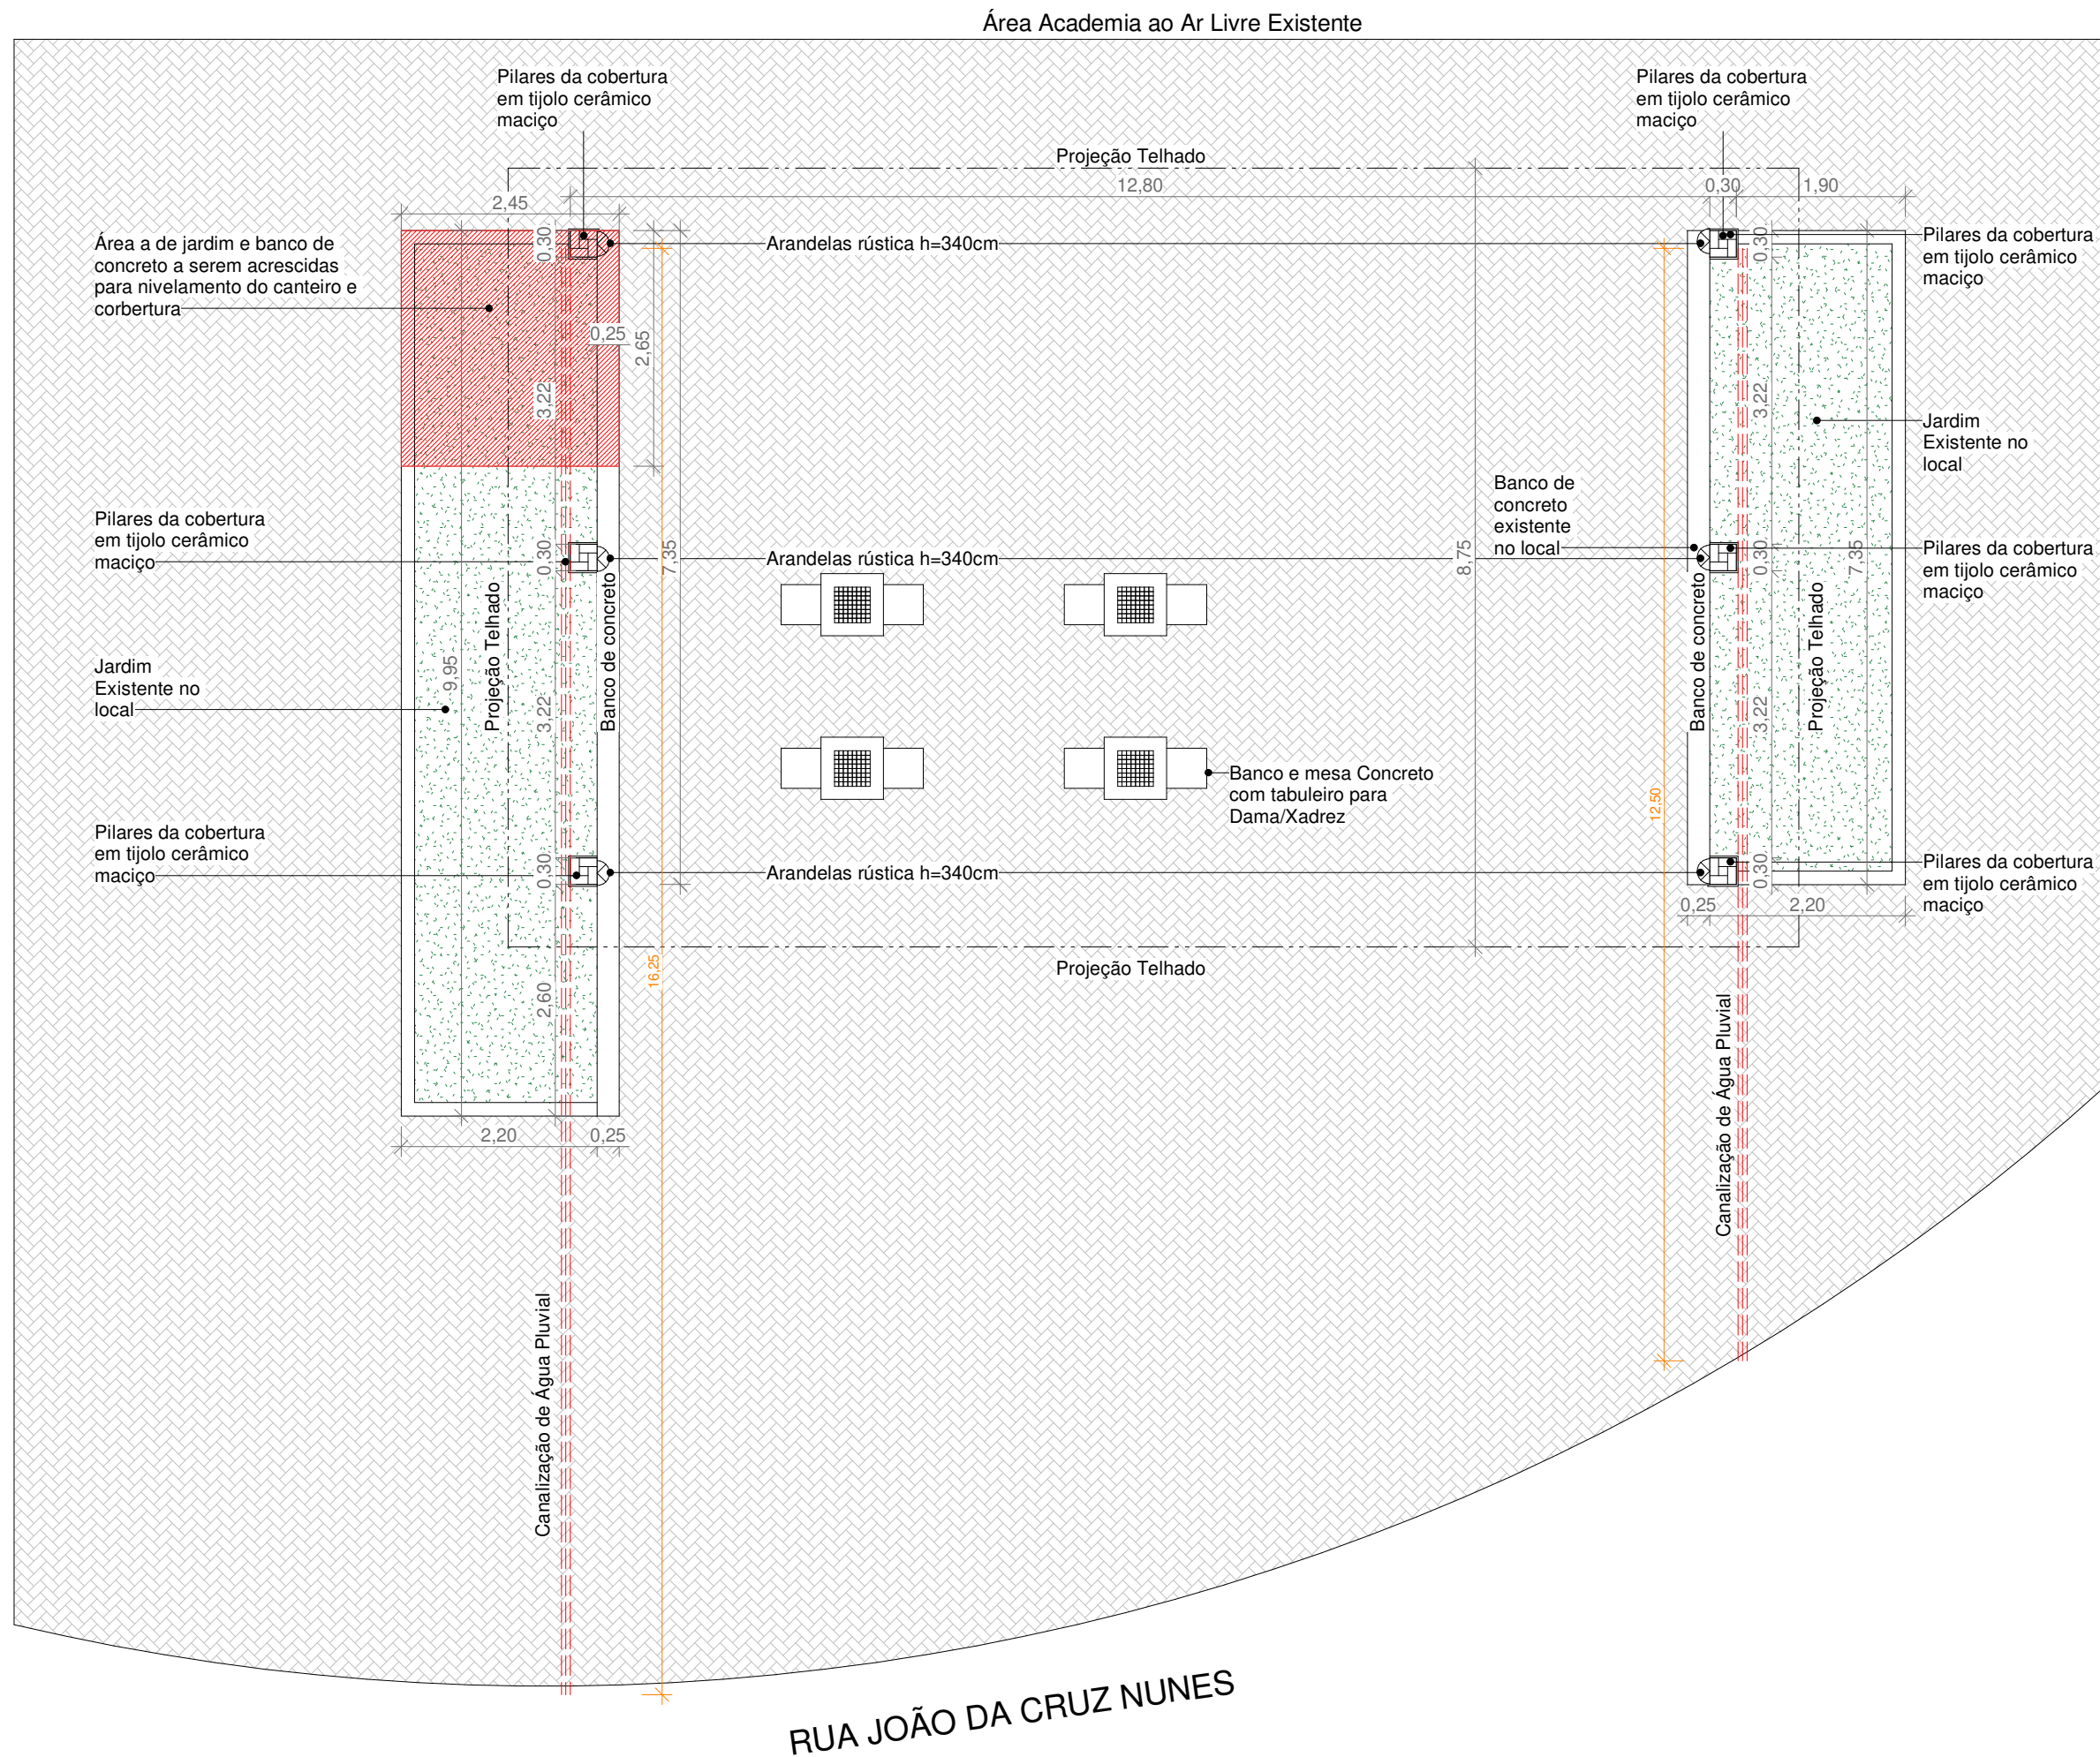


RUA DOMINGOS RIVELI

1 Planta Baixa
ESCALA 1:75


2 Planta Baixa/Construir
ESCALA 1:75

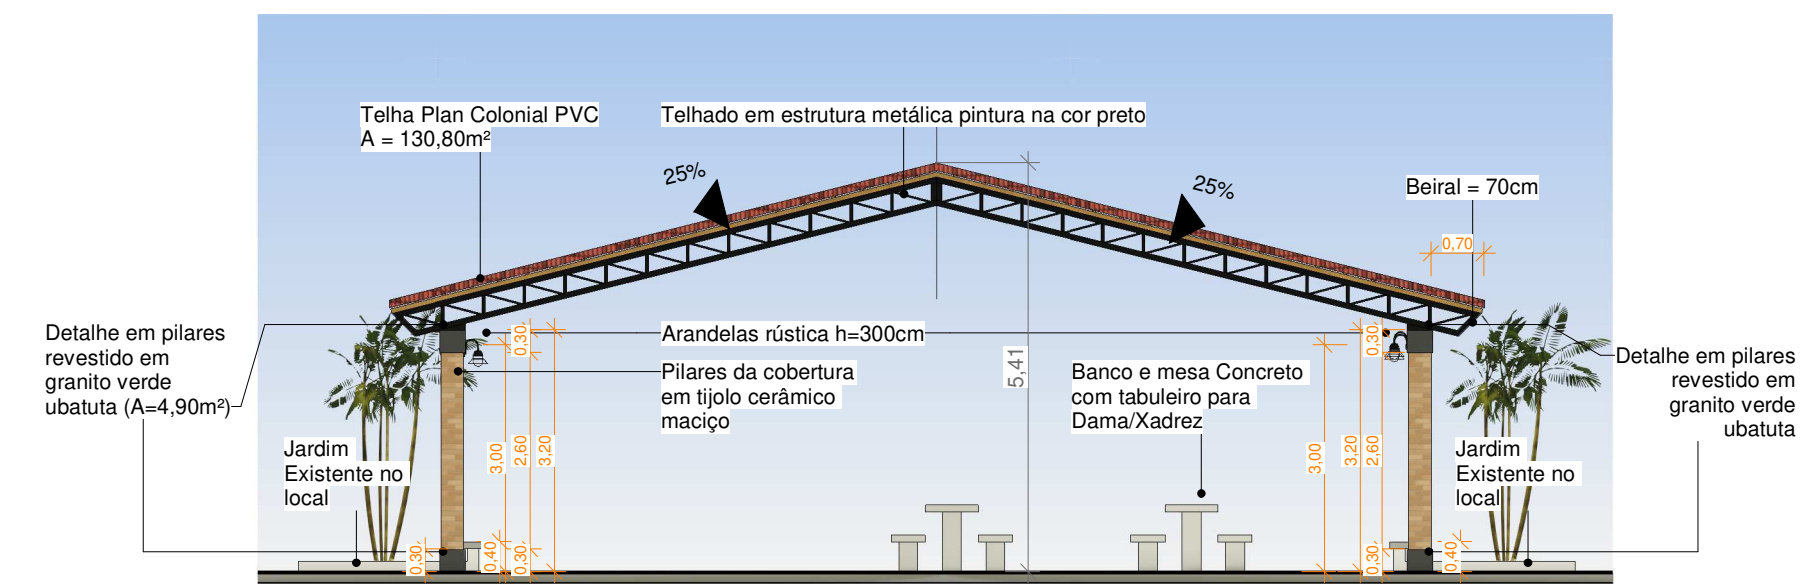


5 Corte Transversal/Fachada
ESCALA 1:100

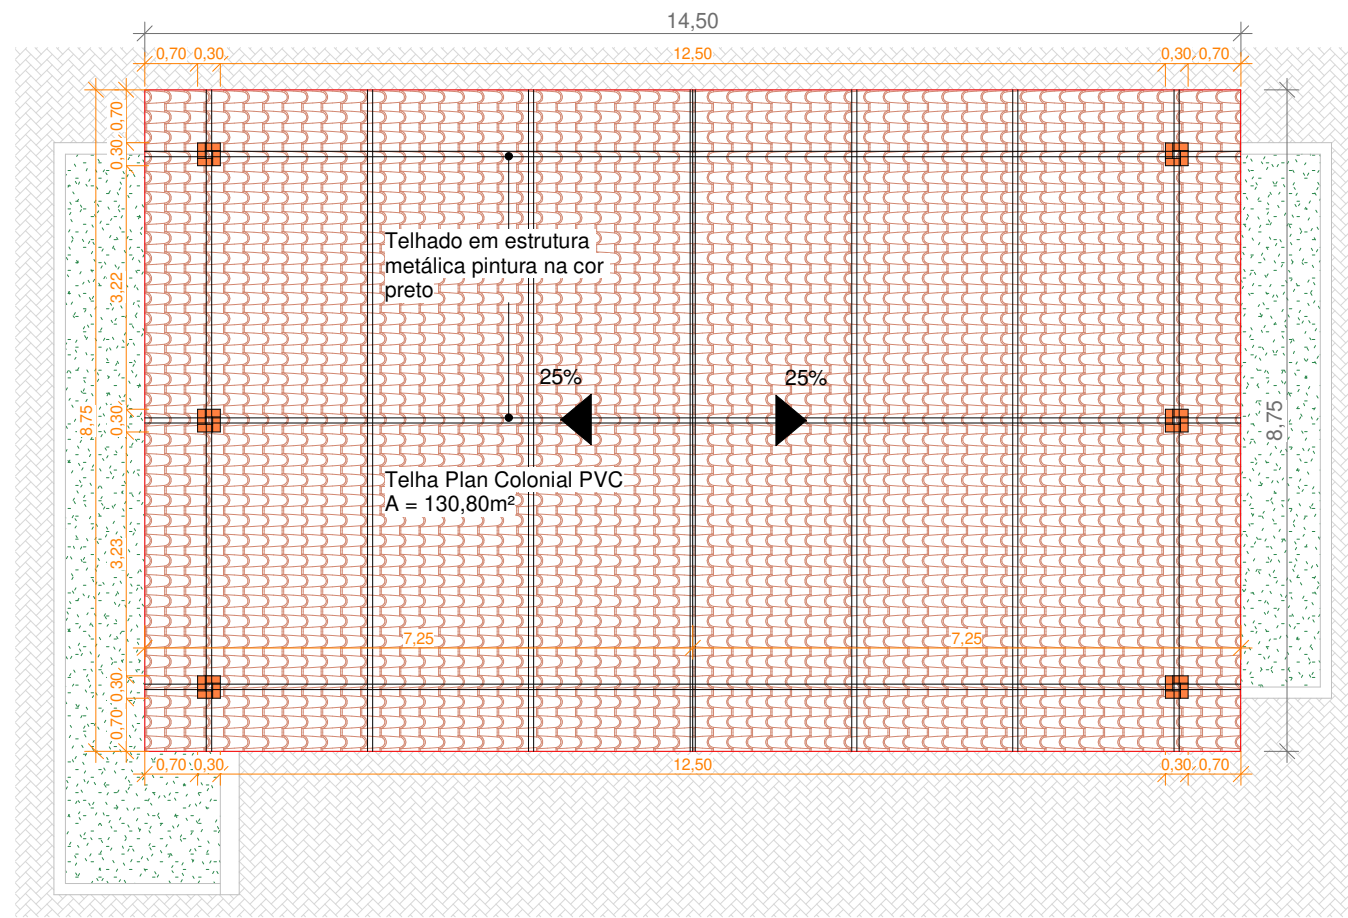


4 Planta de Cobertura
ESCALA 1:100

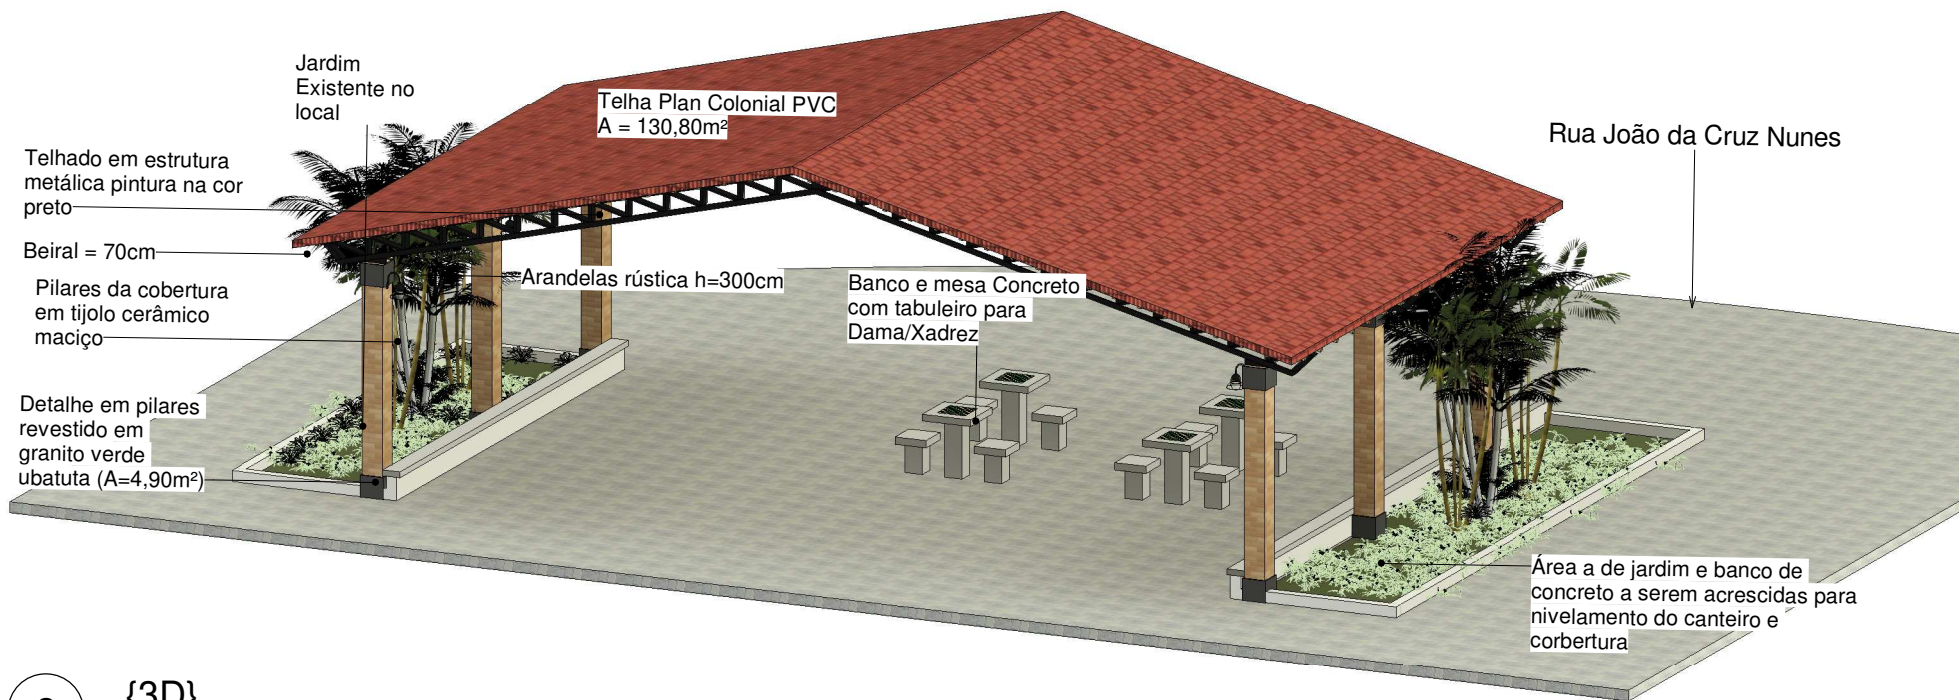


3 {3D}
ESCALA

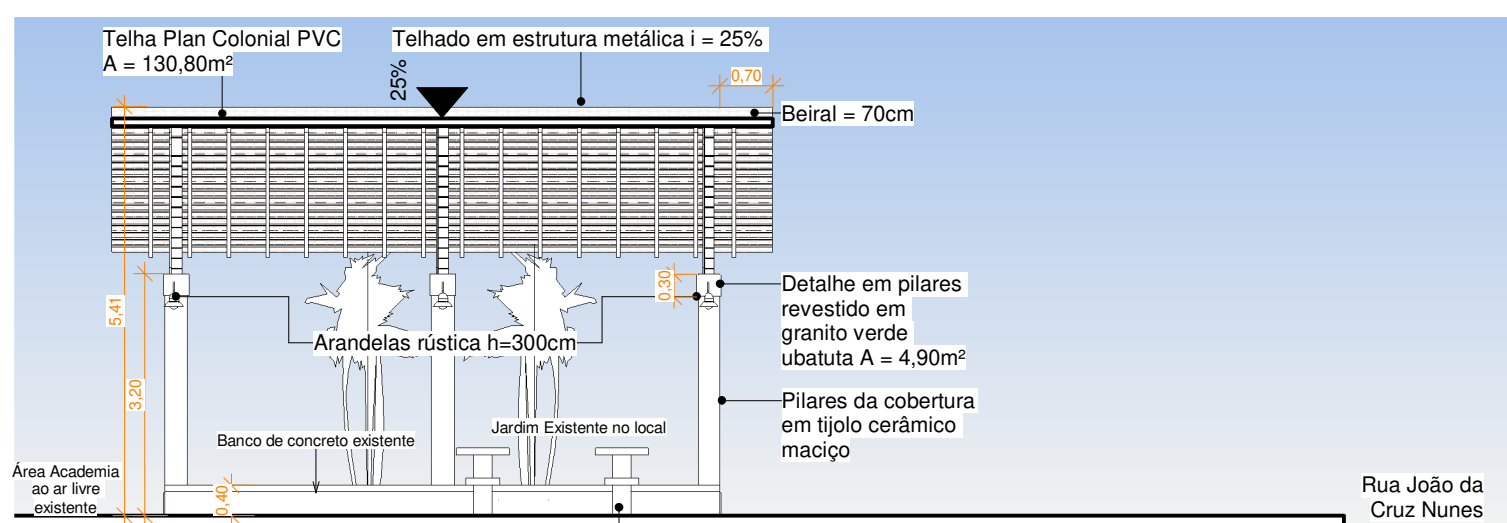

6 Corte Longitudinal A
ESCALA 1:100

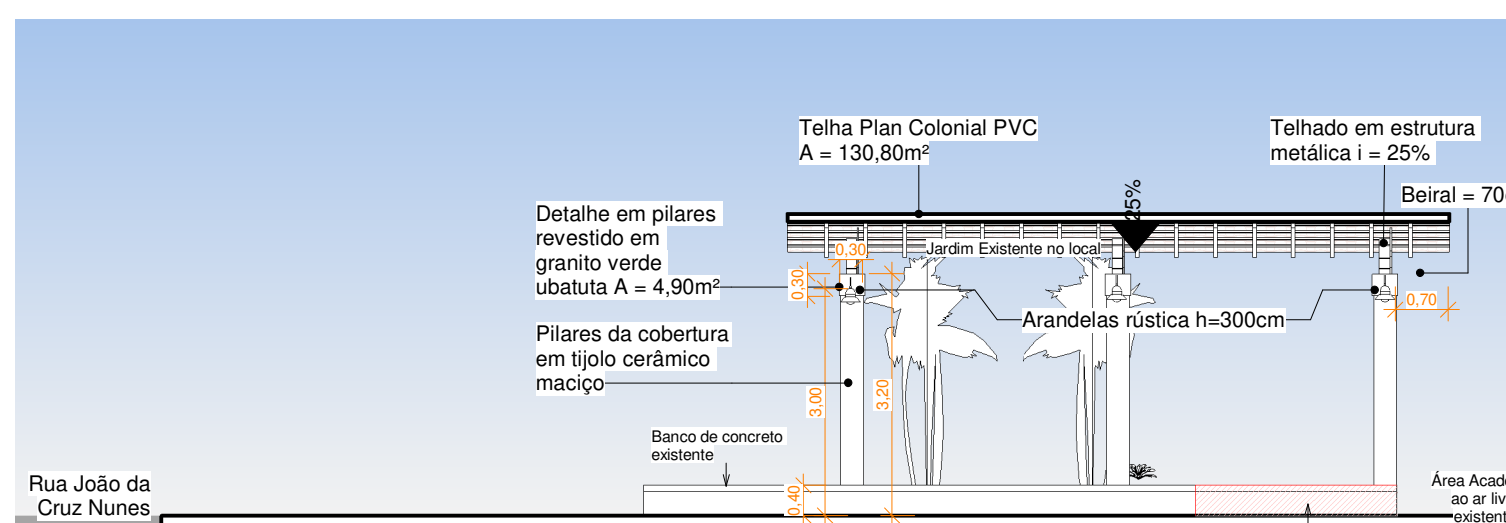

7 Corte Longitudinal B
ESCALA 1:100

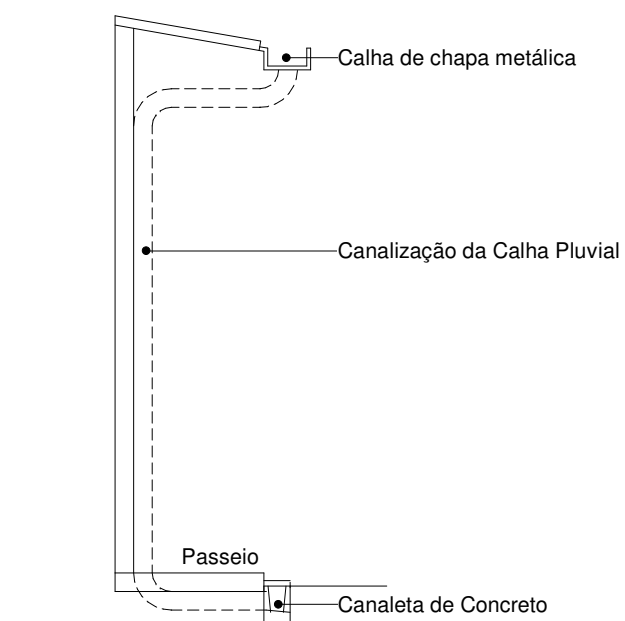

DETALHAMENTO CALHA
ESCALA 1:50