




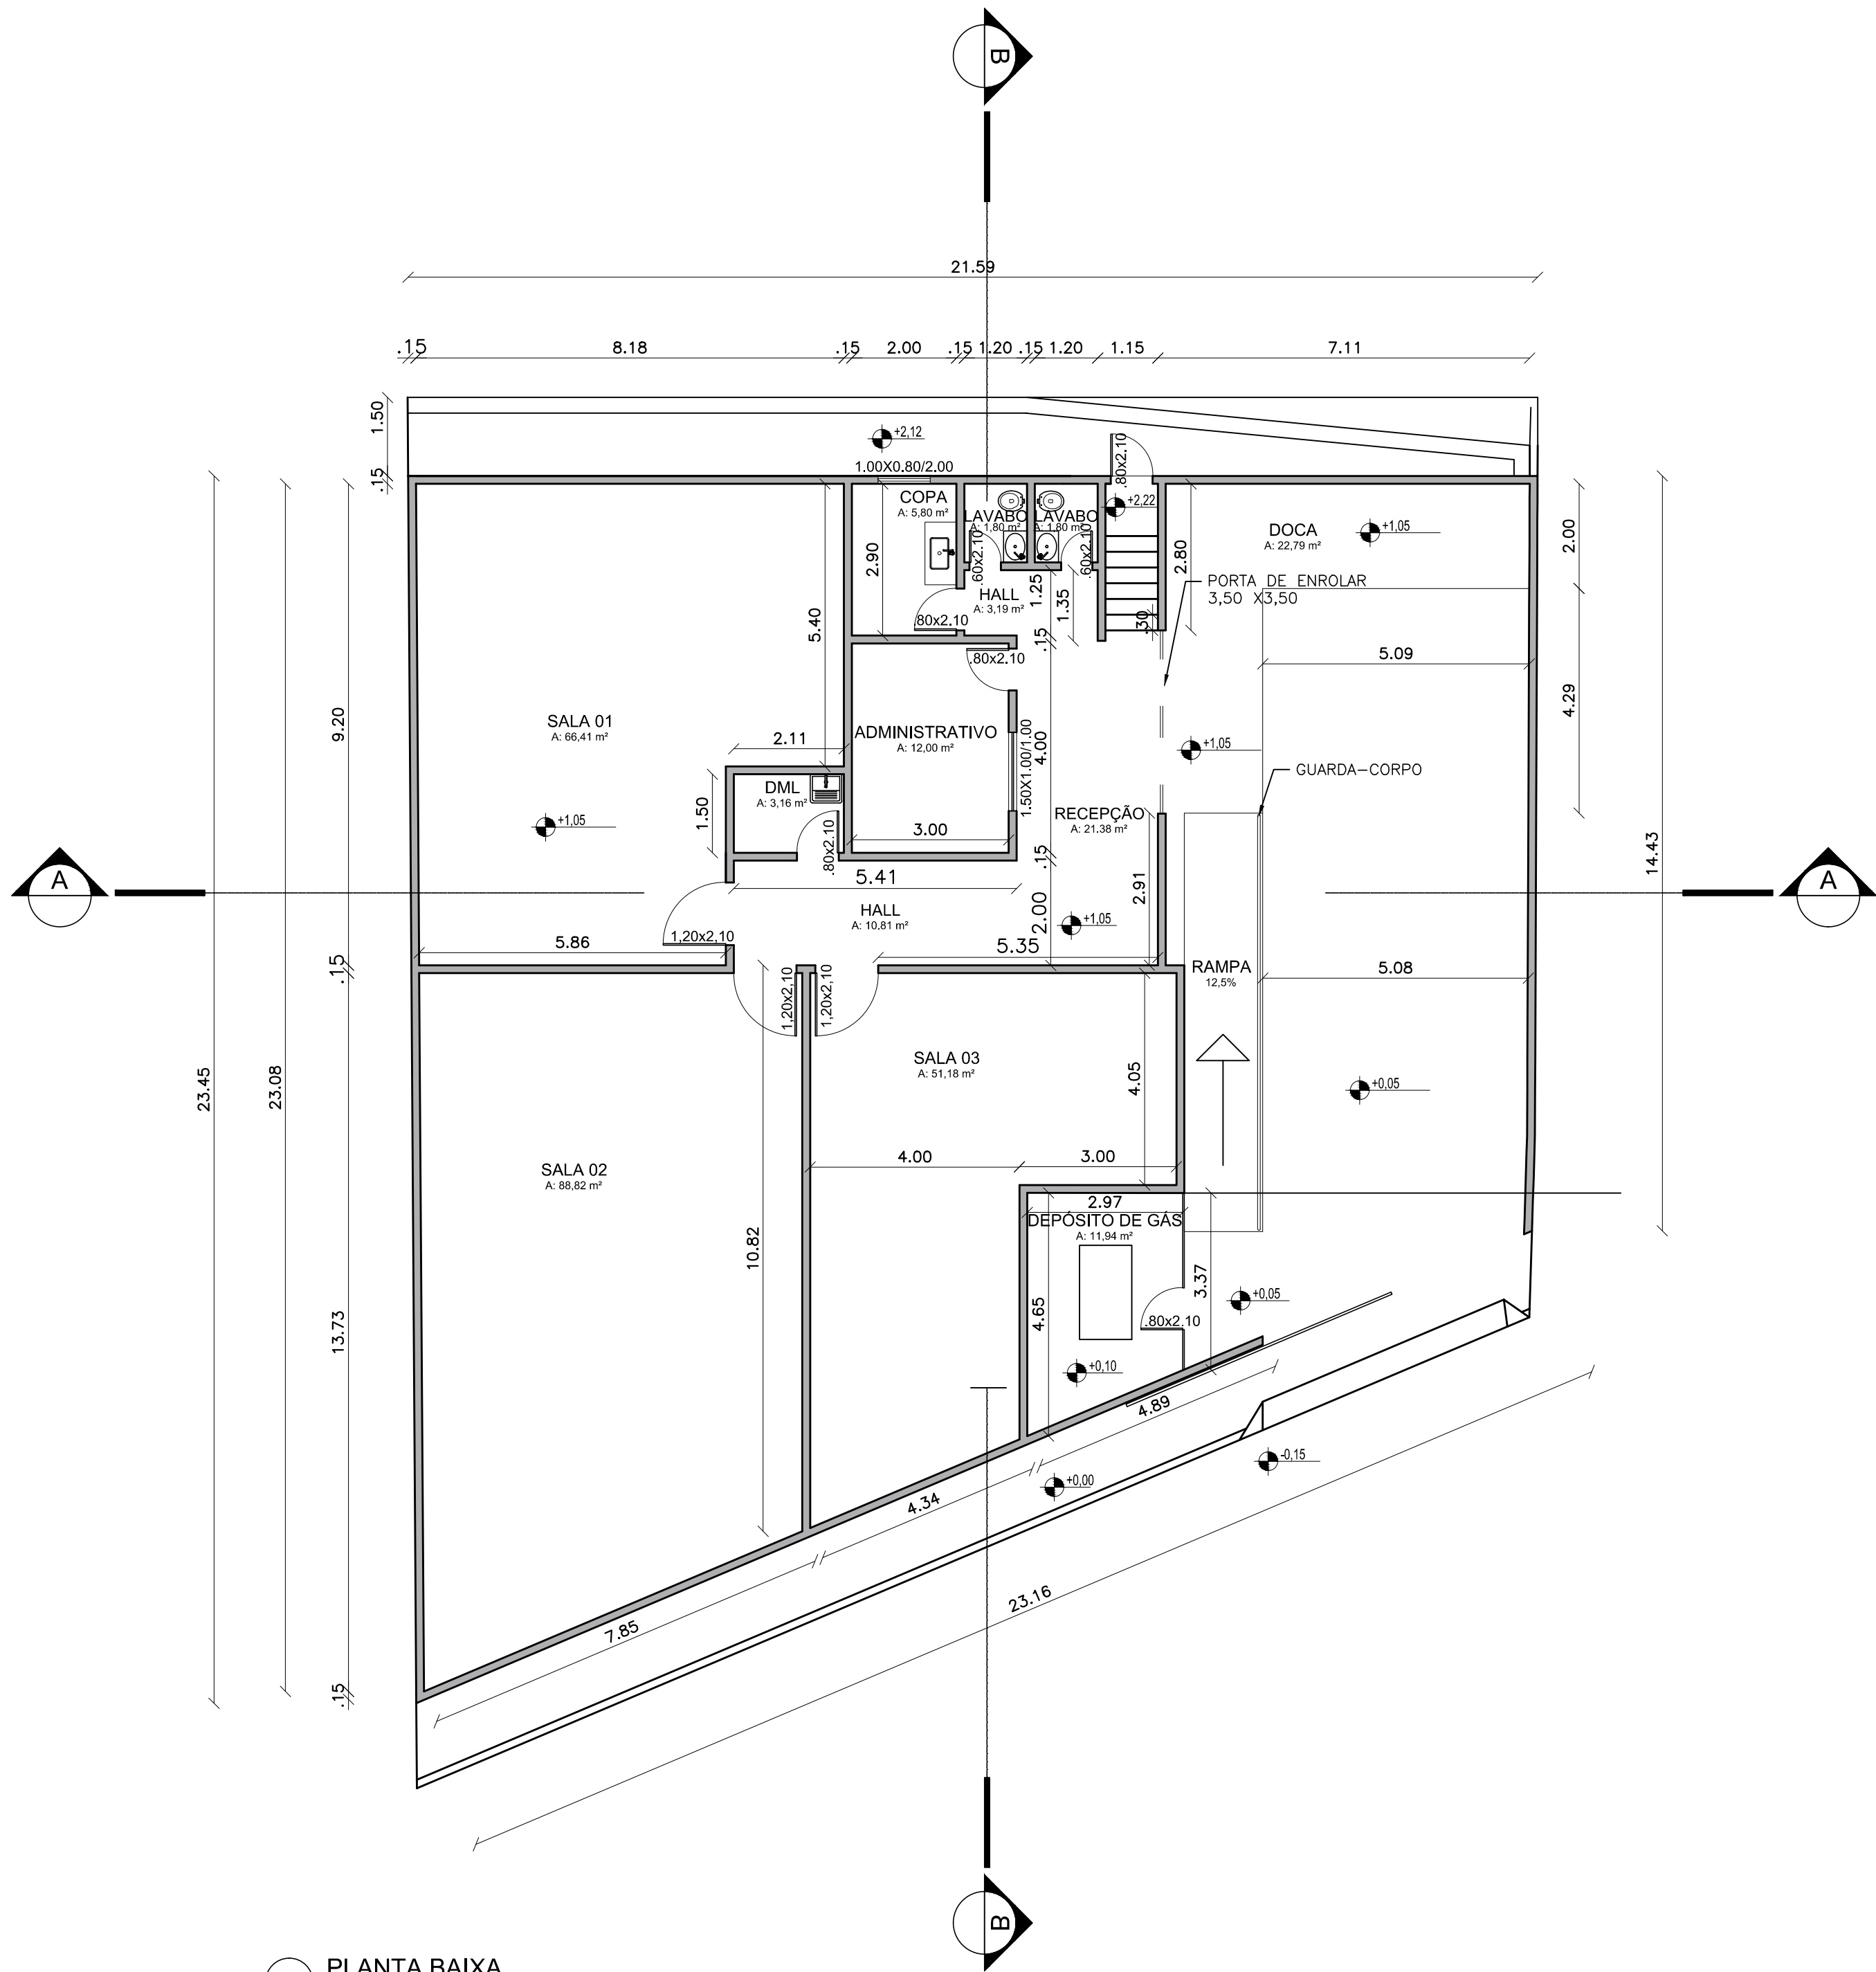


1 PLANTA BAIXA
ESCALA 1:100

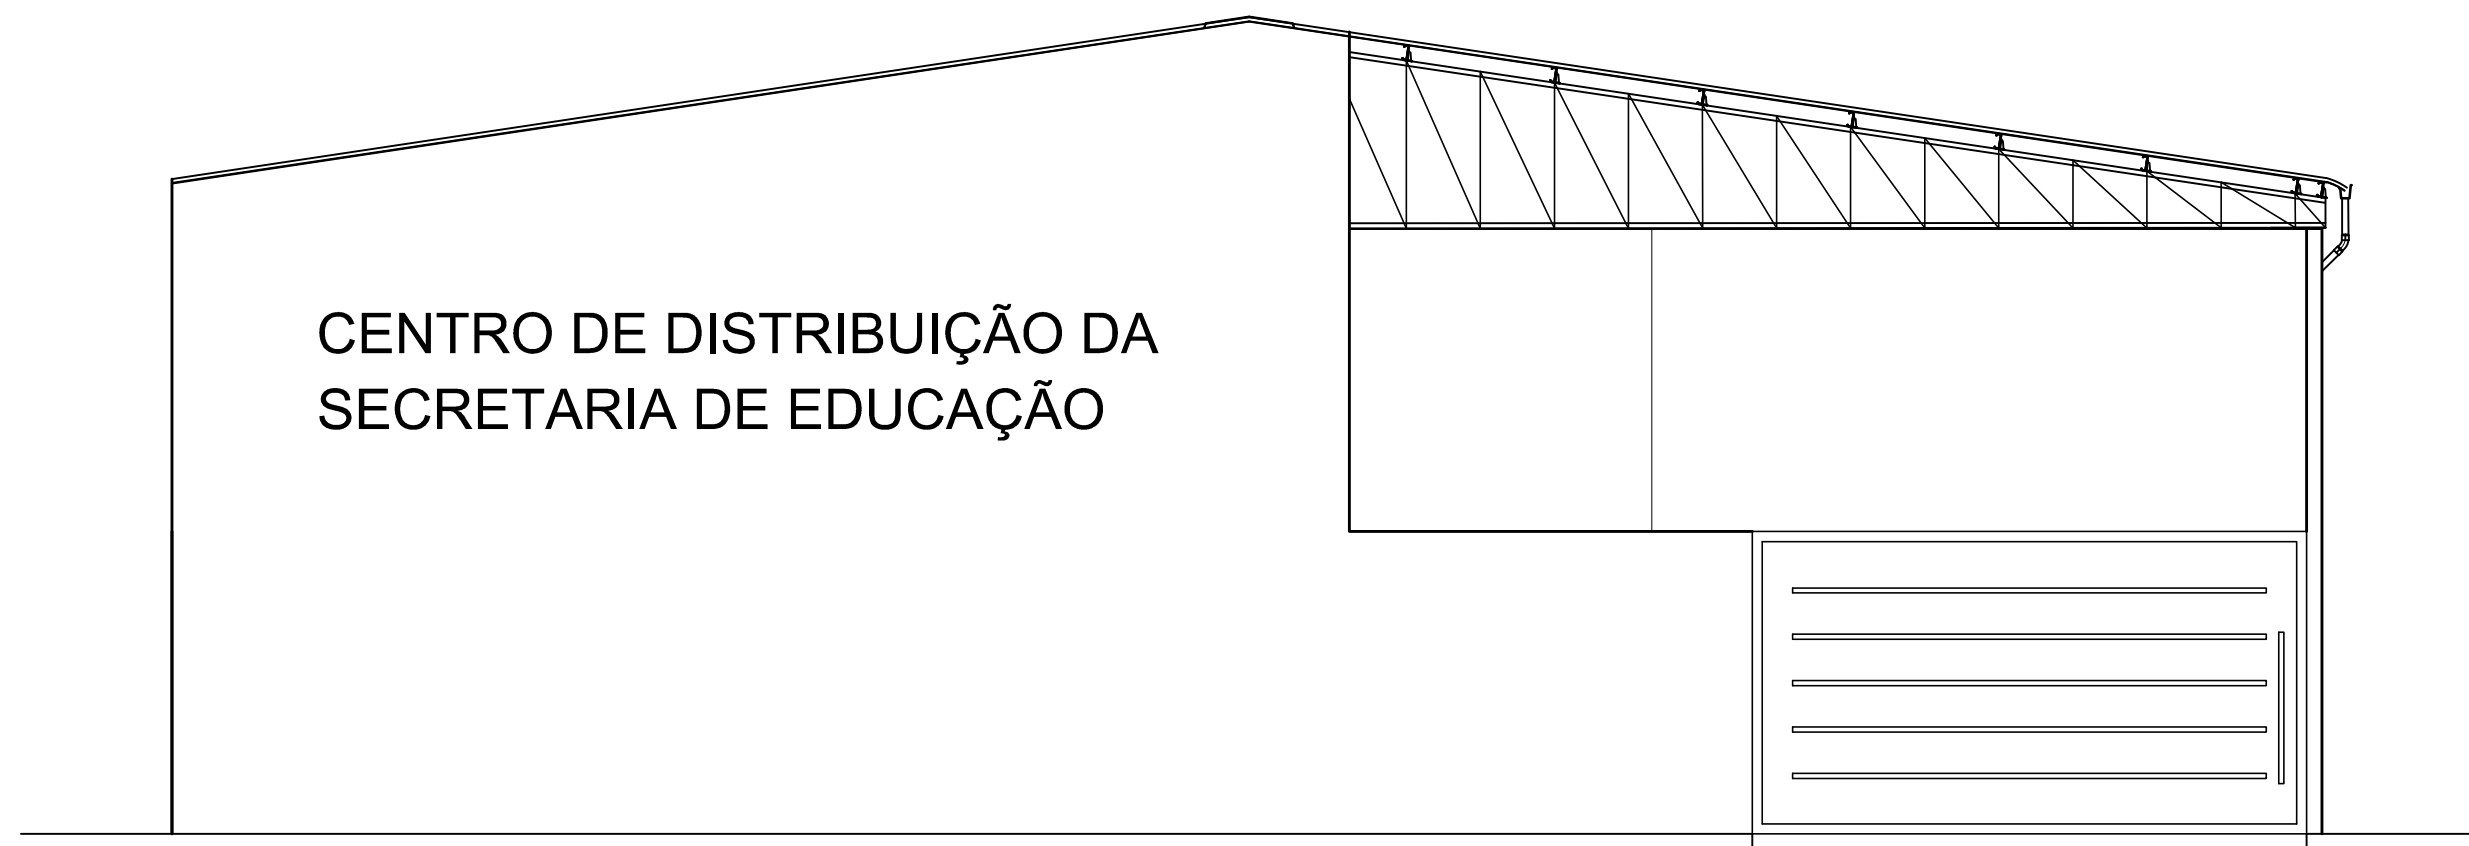


4 FACHADA
ESCALA 1:75

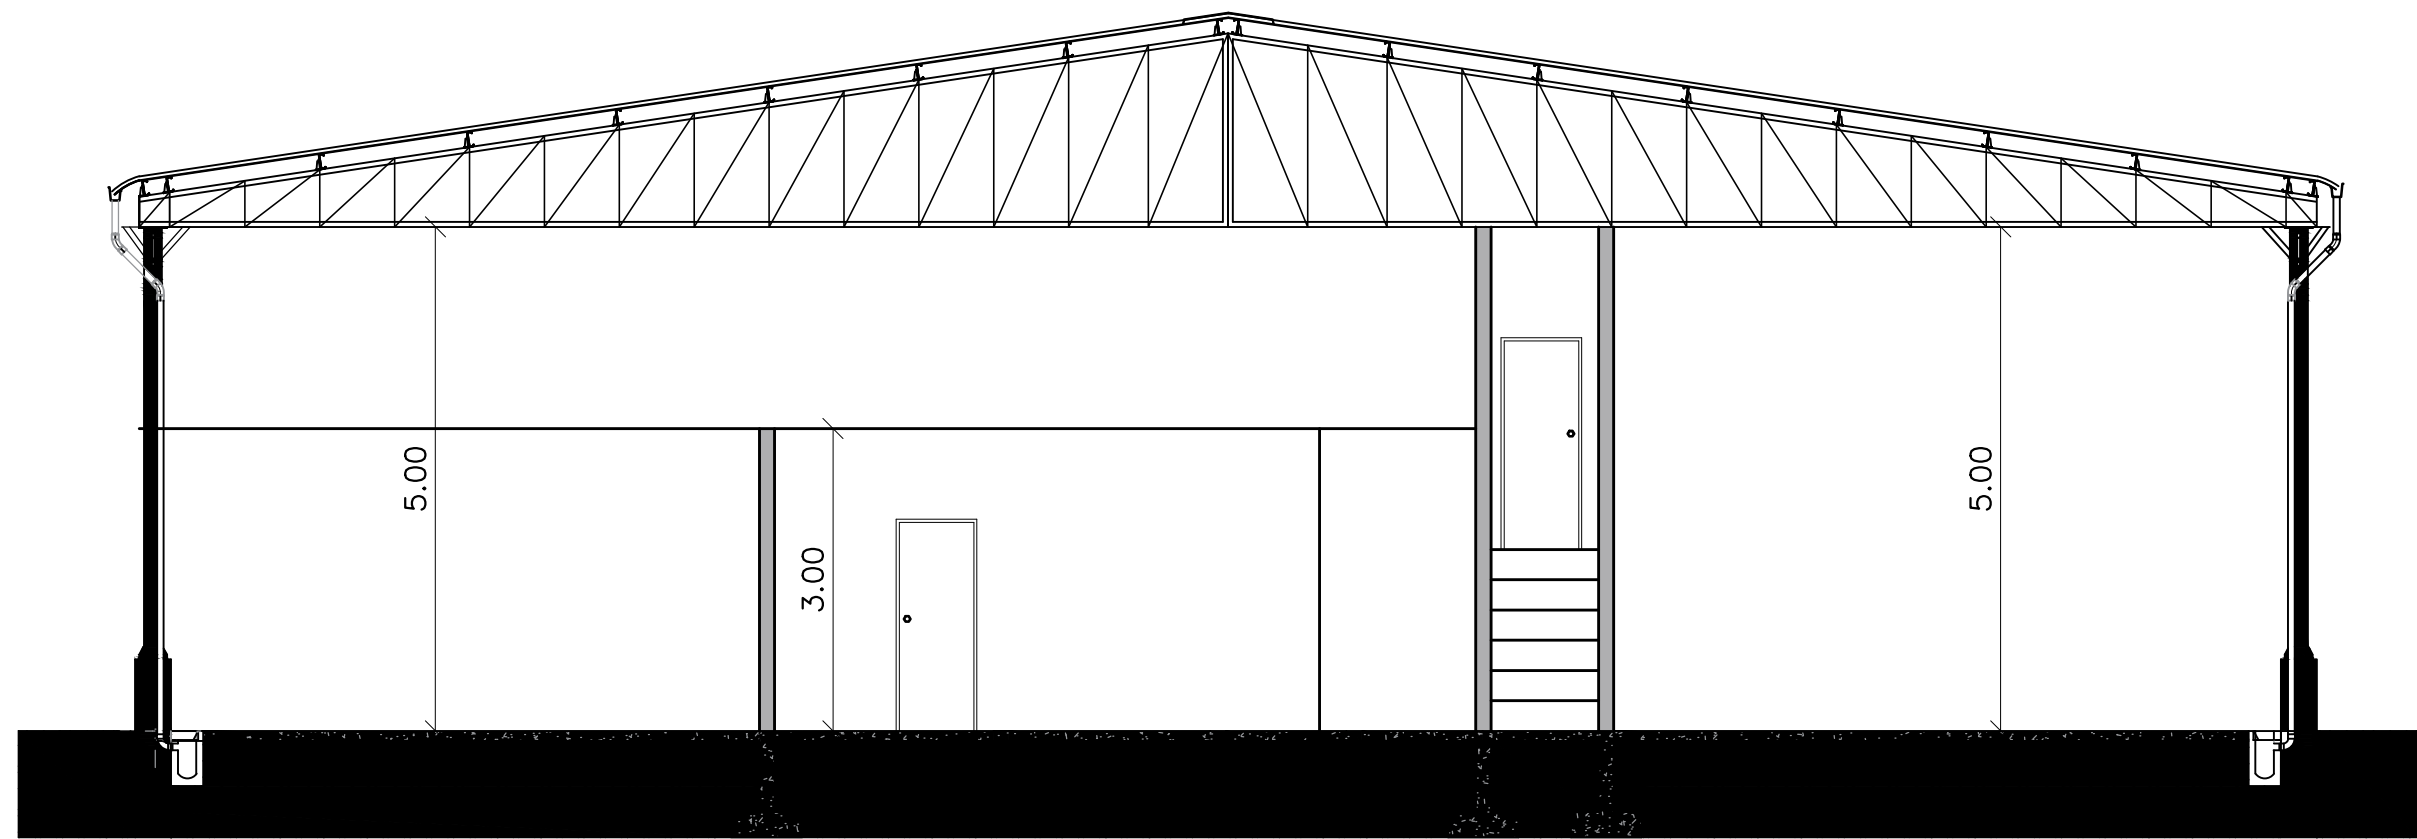

2 CORTE A'A
ESCALA 1:75

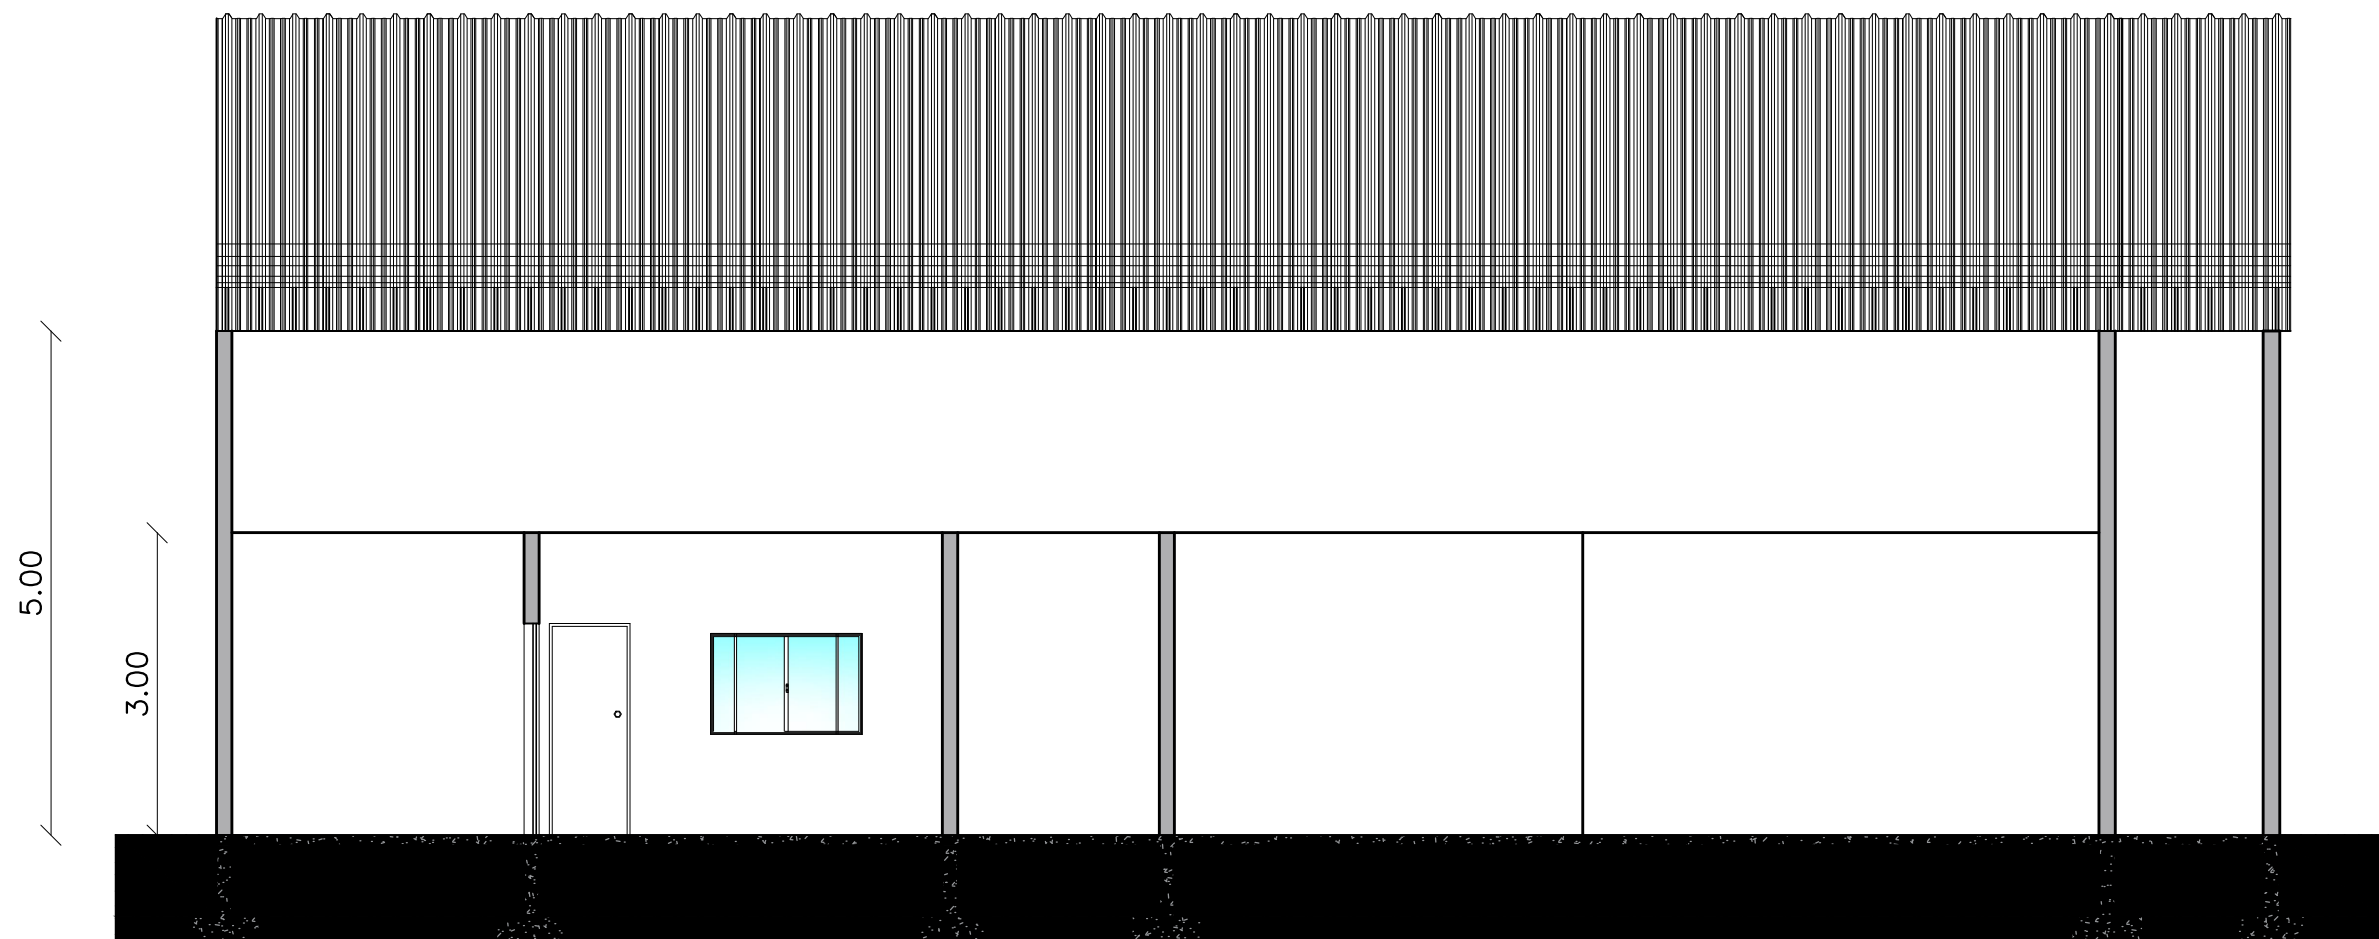

3 CORTE B'B
ESCALA 1:75

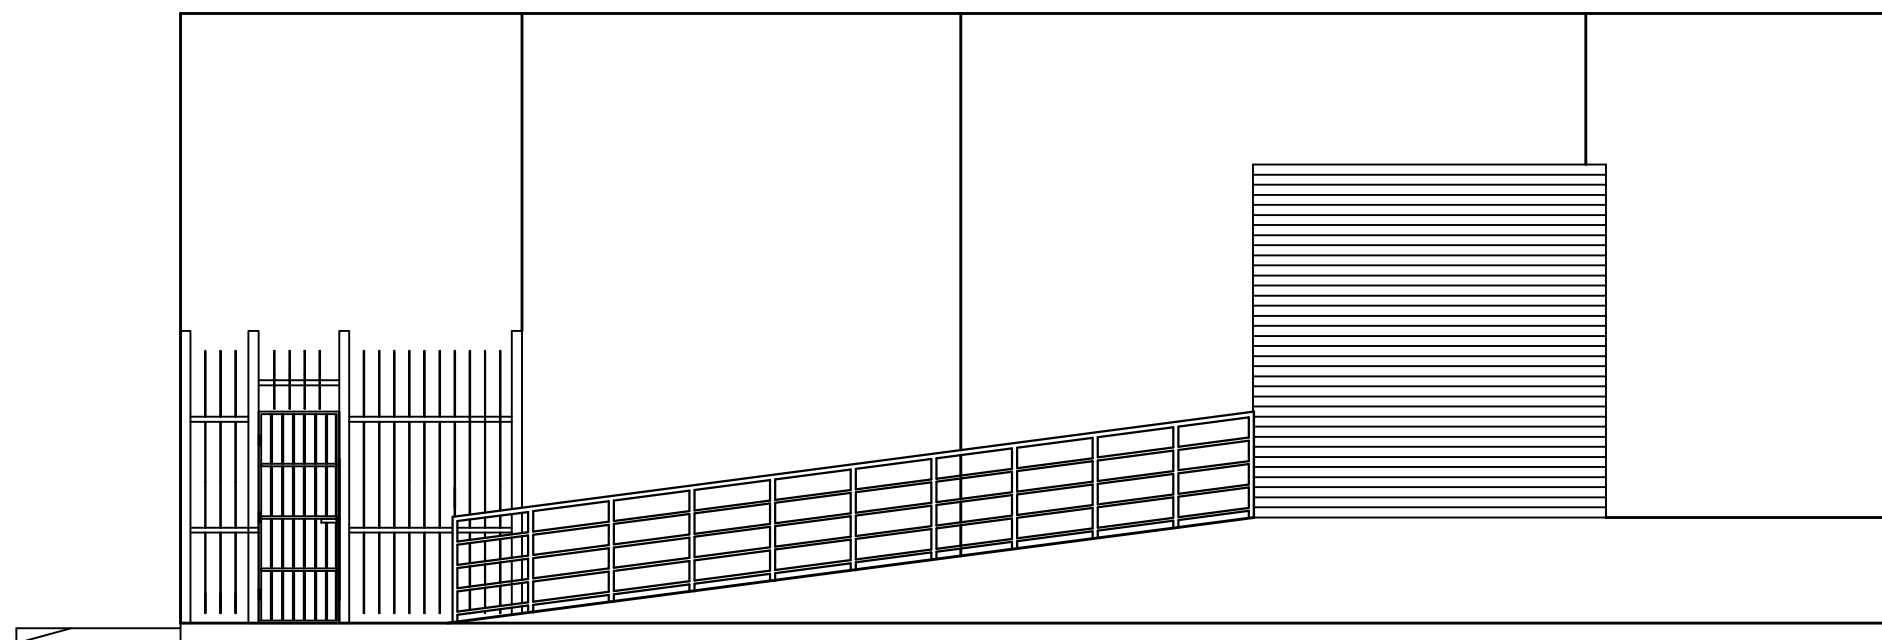

5 FACHADA LATERAL ESQUERDA
ESCALA 1:75

ESTA É UMA OBRA DE INTEIRA RESPONSABILIDADE DE SEU(S) AUTOR(ES). ALTERAÇÕES SEM PRÉVIA AUTORIZAÇÃO RESULTARÃO EM INFRAÇÃO PREVISTA POR LEI.

PREFEITURA MUNICIPAL DE BOCAIÚVA CNPJ: 18.803.072/0001-32 PREFEITO MUNICIPAL: ROBERTO JAIRO TORRES		
PROJETO ARQUITETÔNICO CENTRO DE DISTRIBUIÇÃO DA SECRETARIA DE EDUCAÇÃO		
CONTEÚDO: PLANTA BAIXA, CORTES, FACHADAS, COBERTURA, SITUAÇÃO		PRANCHA: 01/02
PROJETO: ARQUITETA: CAMILLA TAVARES MURTA ALVES — CAU: A259887-6		
ÁREA CONSTRUIDA: 406,52m²	DESENHISTA: NOME	SISTEMA DE COORDENADAS: — —
ESCALA: INDICADA	DATA: SETEMBRO/2025	REGISTRO DO PROJETO: —