




1 PLANTA LAYOUT
ESCALA 1:50

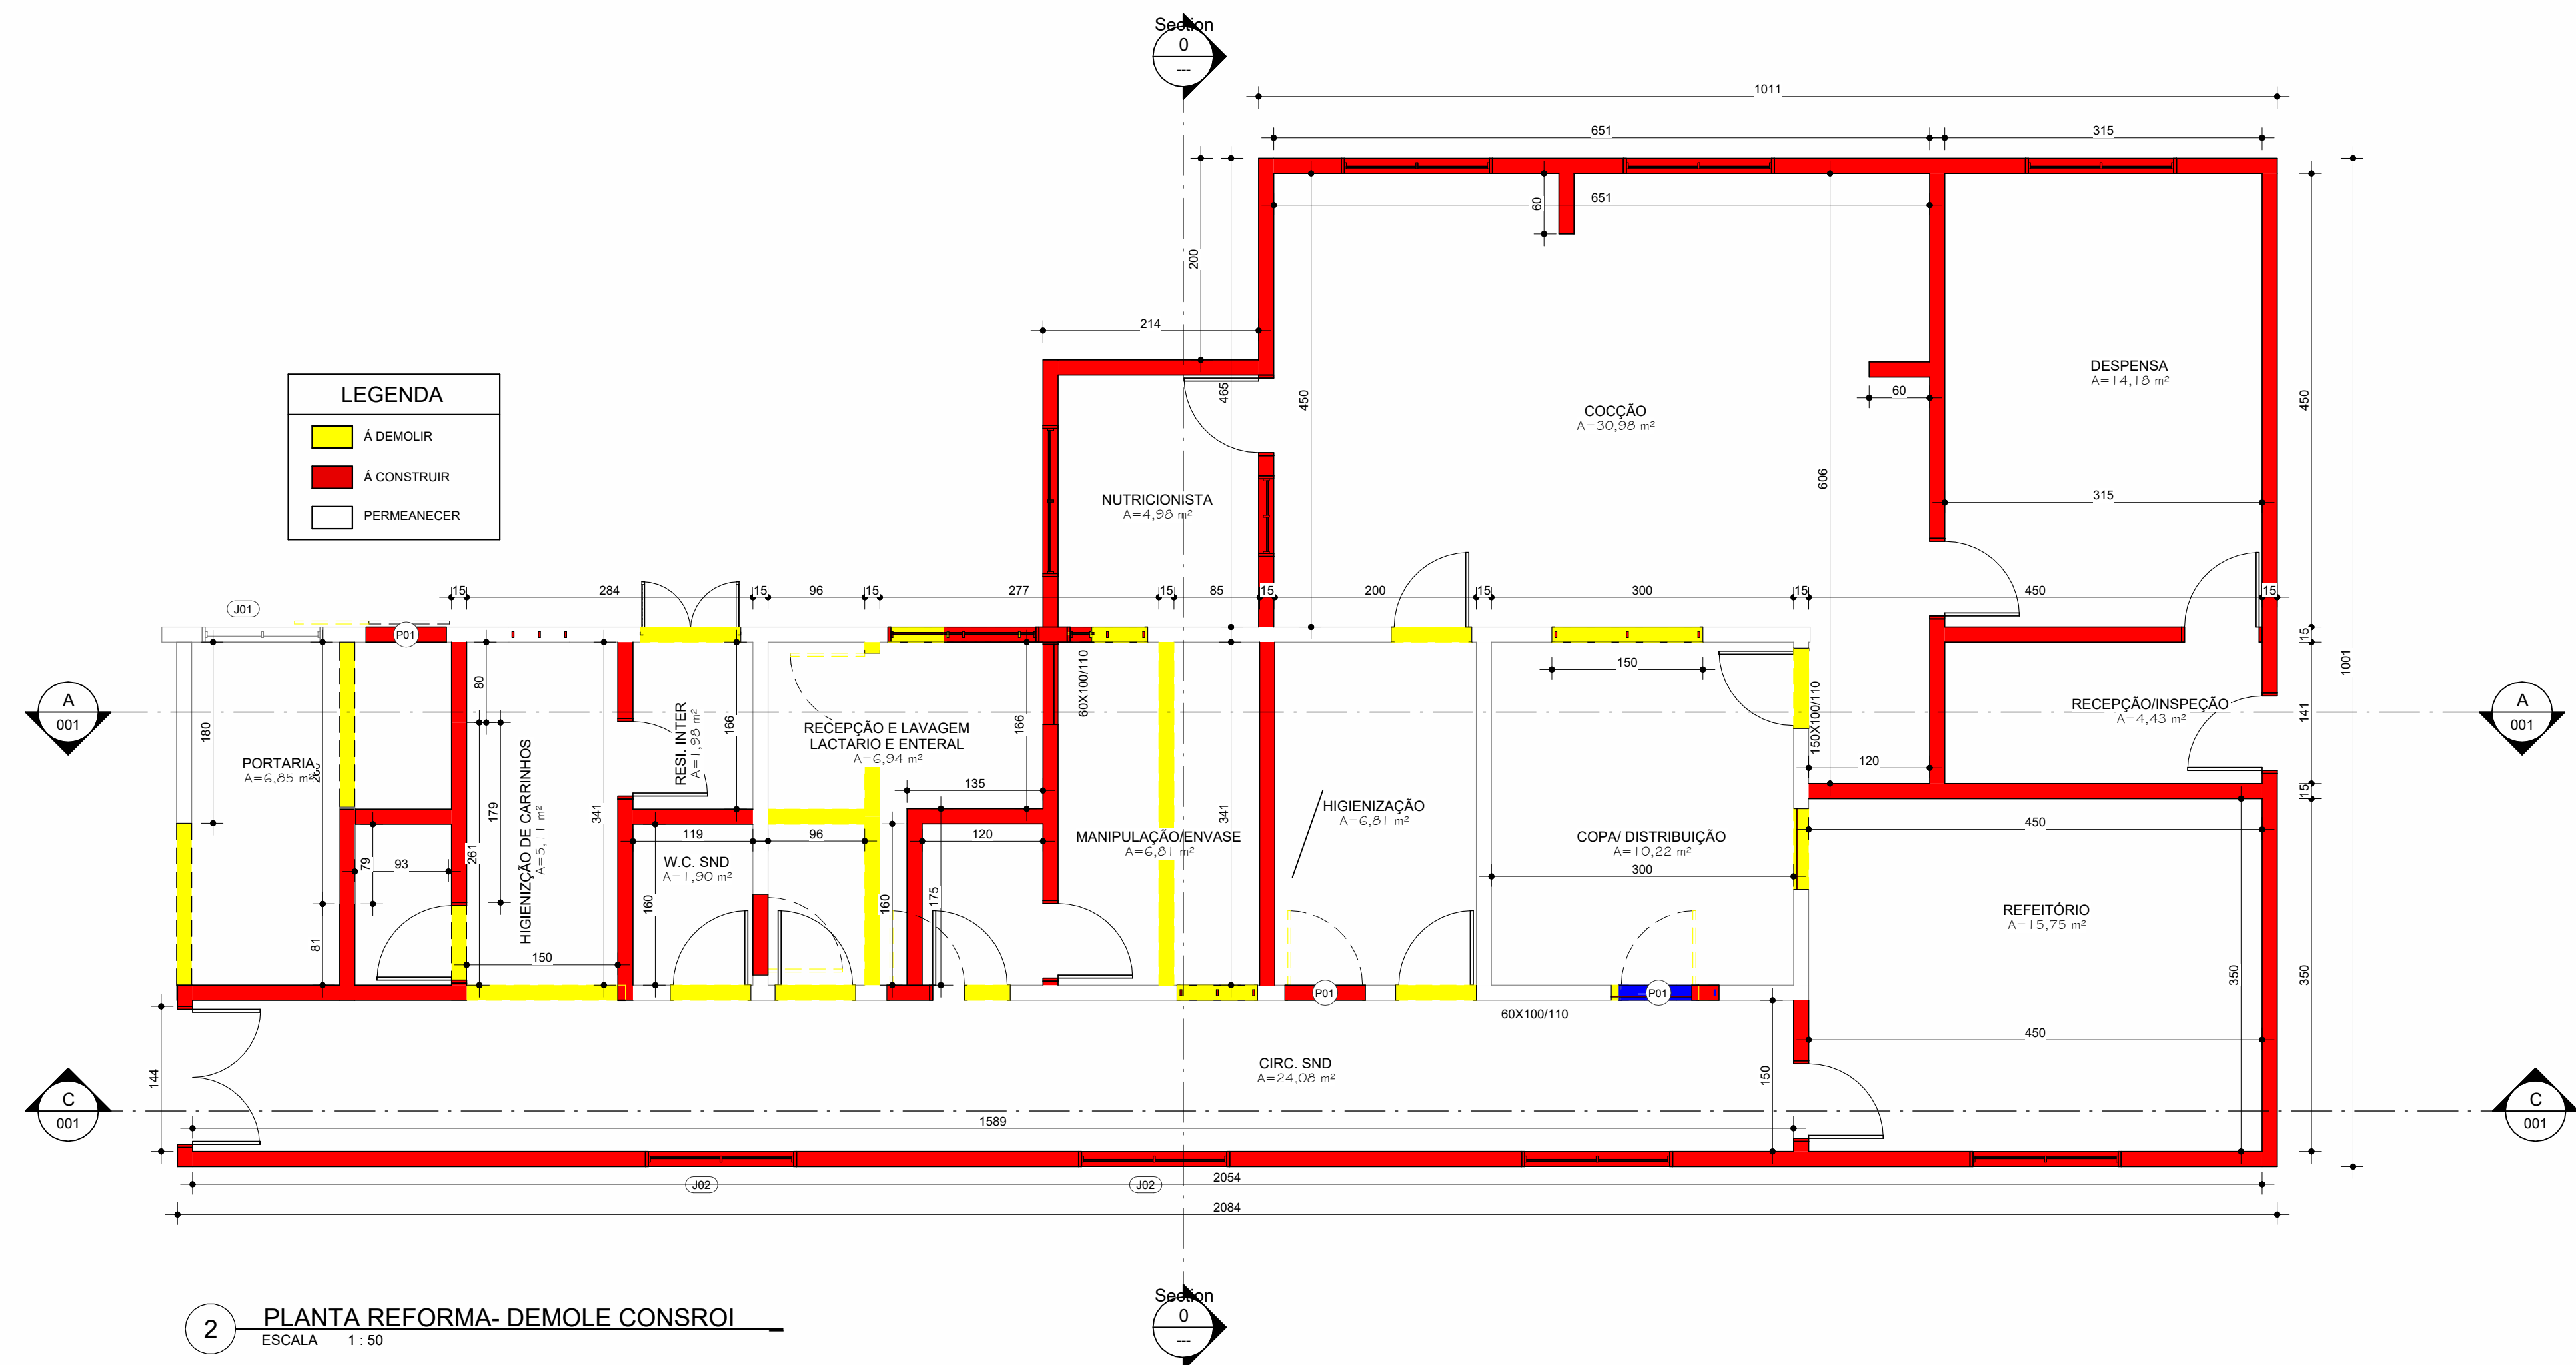

2 PLANTA REFORMA- DEMOLE CONSROI
ESCALA 1:50

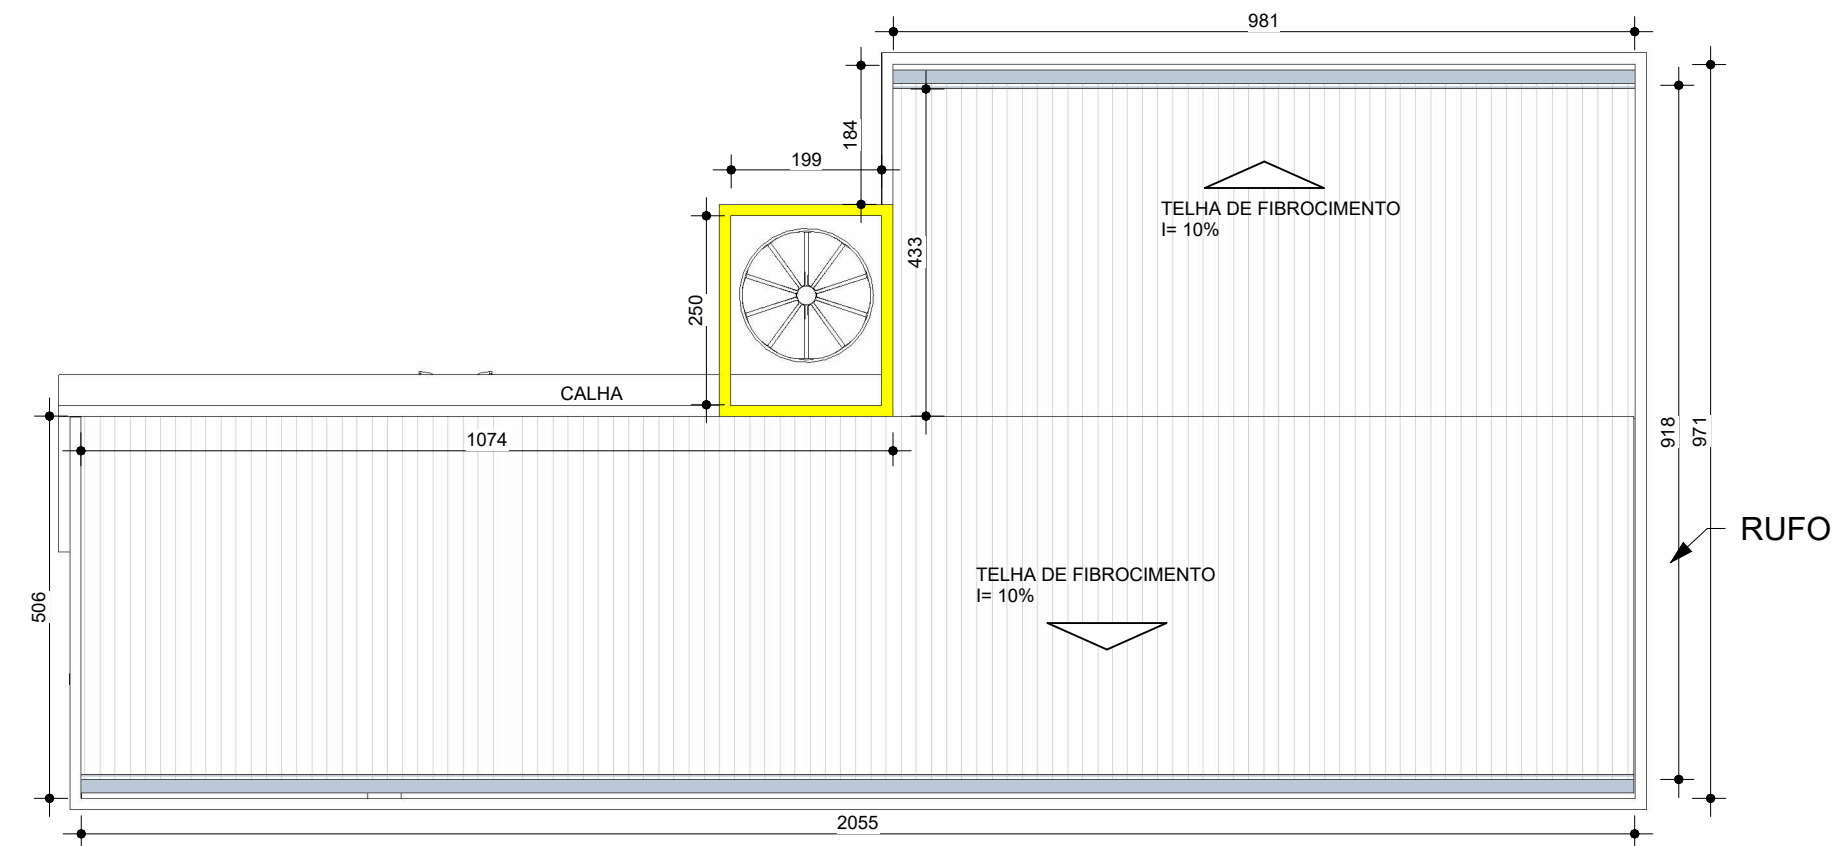


4 COBERTURA
ESCALA 1:100

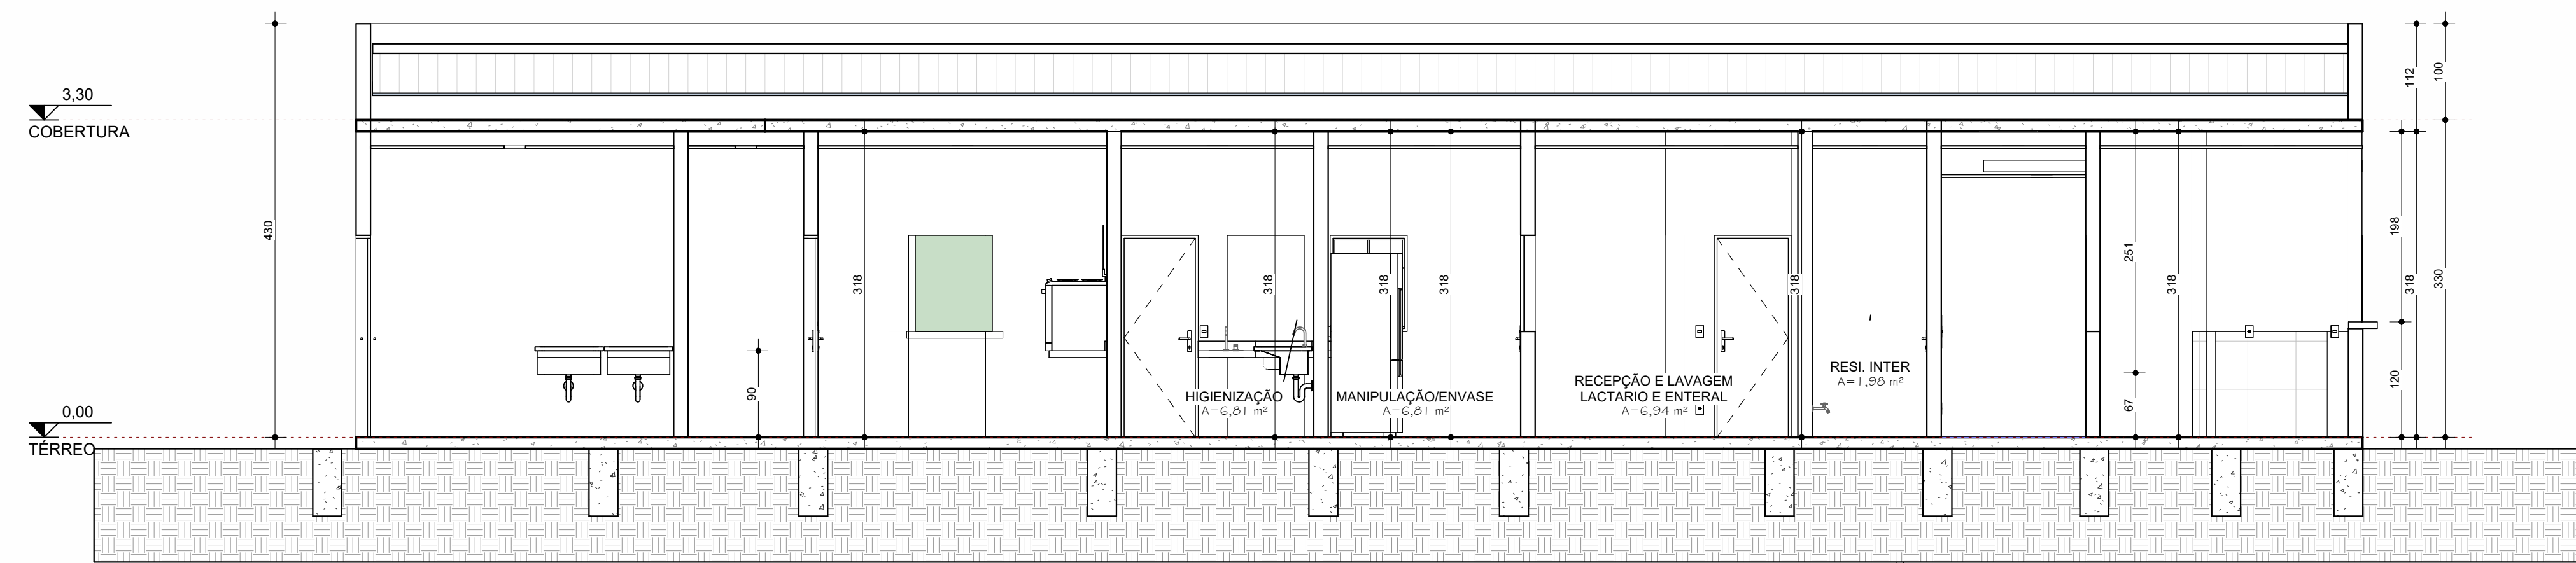


3 CORTE AA
ESCALA 1:50

TABELA DE JANELAS				
CÓDIGO	LARGURA	ALTURA	PEITORIL	QTDE
J01	120 cm	150 cm	110 cm	1
J02	150 cm	80 cm	150 cm	8
J03	150 cm	100 cm	110 cm	2
J04	60 cm	60 cm	170 cm	1
J05	60 cm	100 cm	110 cm	3
J06	60 cm	100 cm	110 cm	3
Total geral: 18				


TABELA DE PORTAS			
CÓDIGO	LARGURA	ALTURA	QTDE
P01	80 cm	210 cm	11
P02	80 cm	210 cm	2
P03	100 cm	210 cm	1
P04	140 cm	210 cm	1
P05	80 cm	210 cm	1
Total geral: 16			

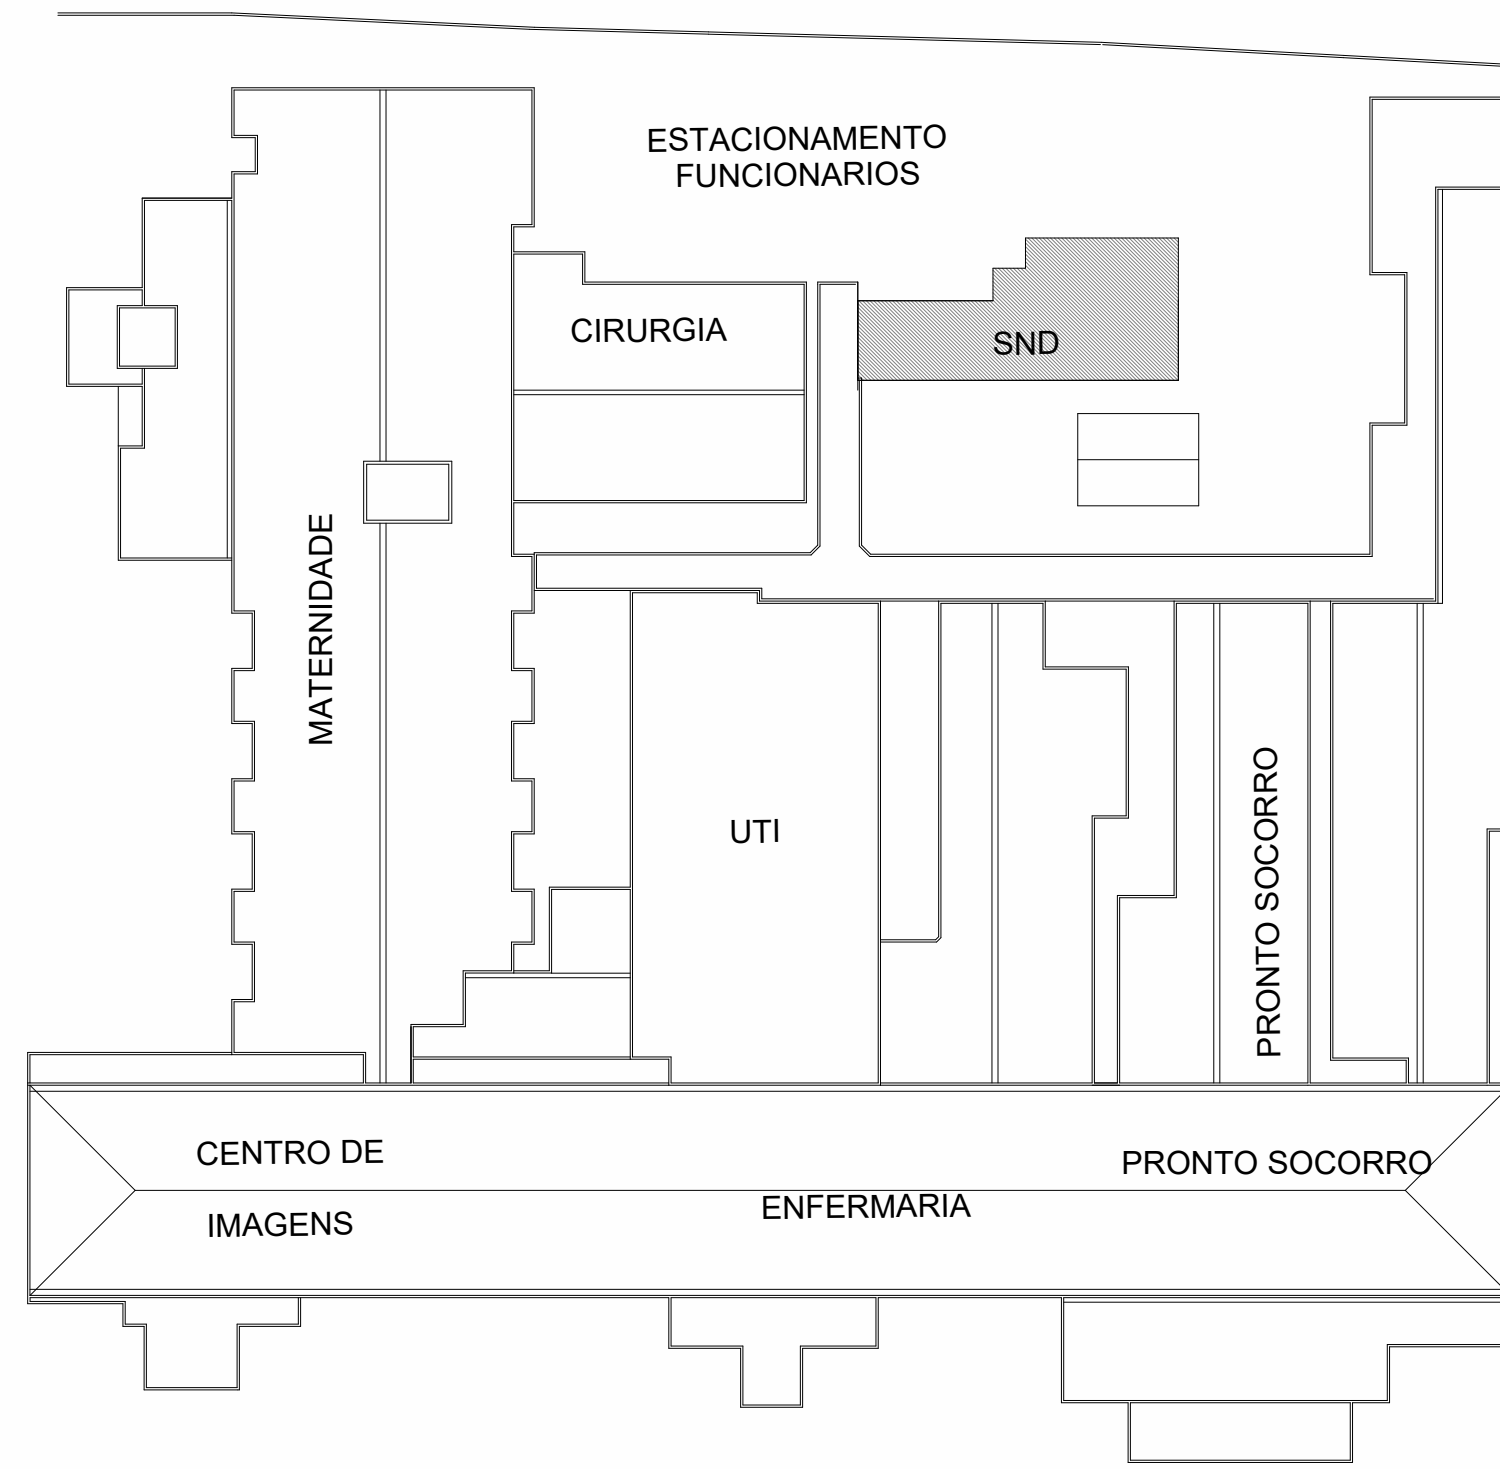


6 IMPLANTAÇÃO
ESCALA 1:500

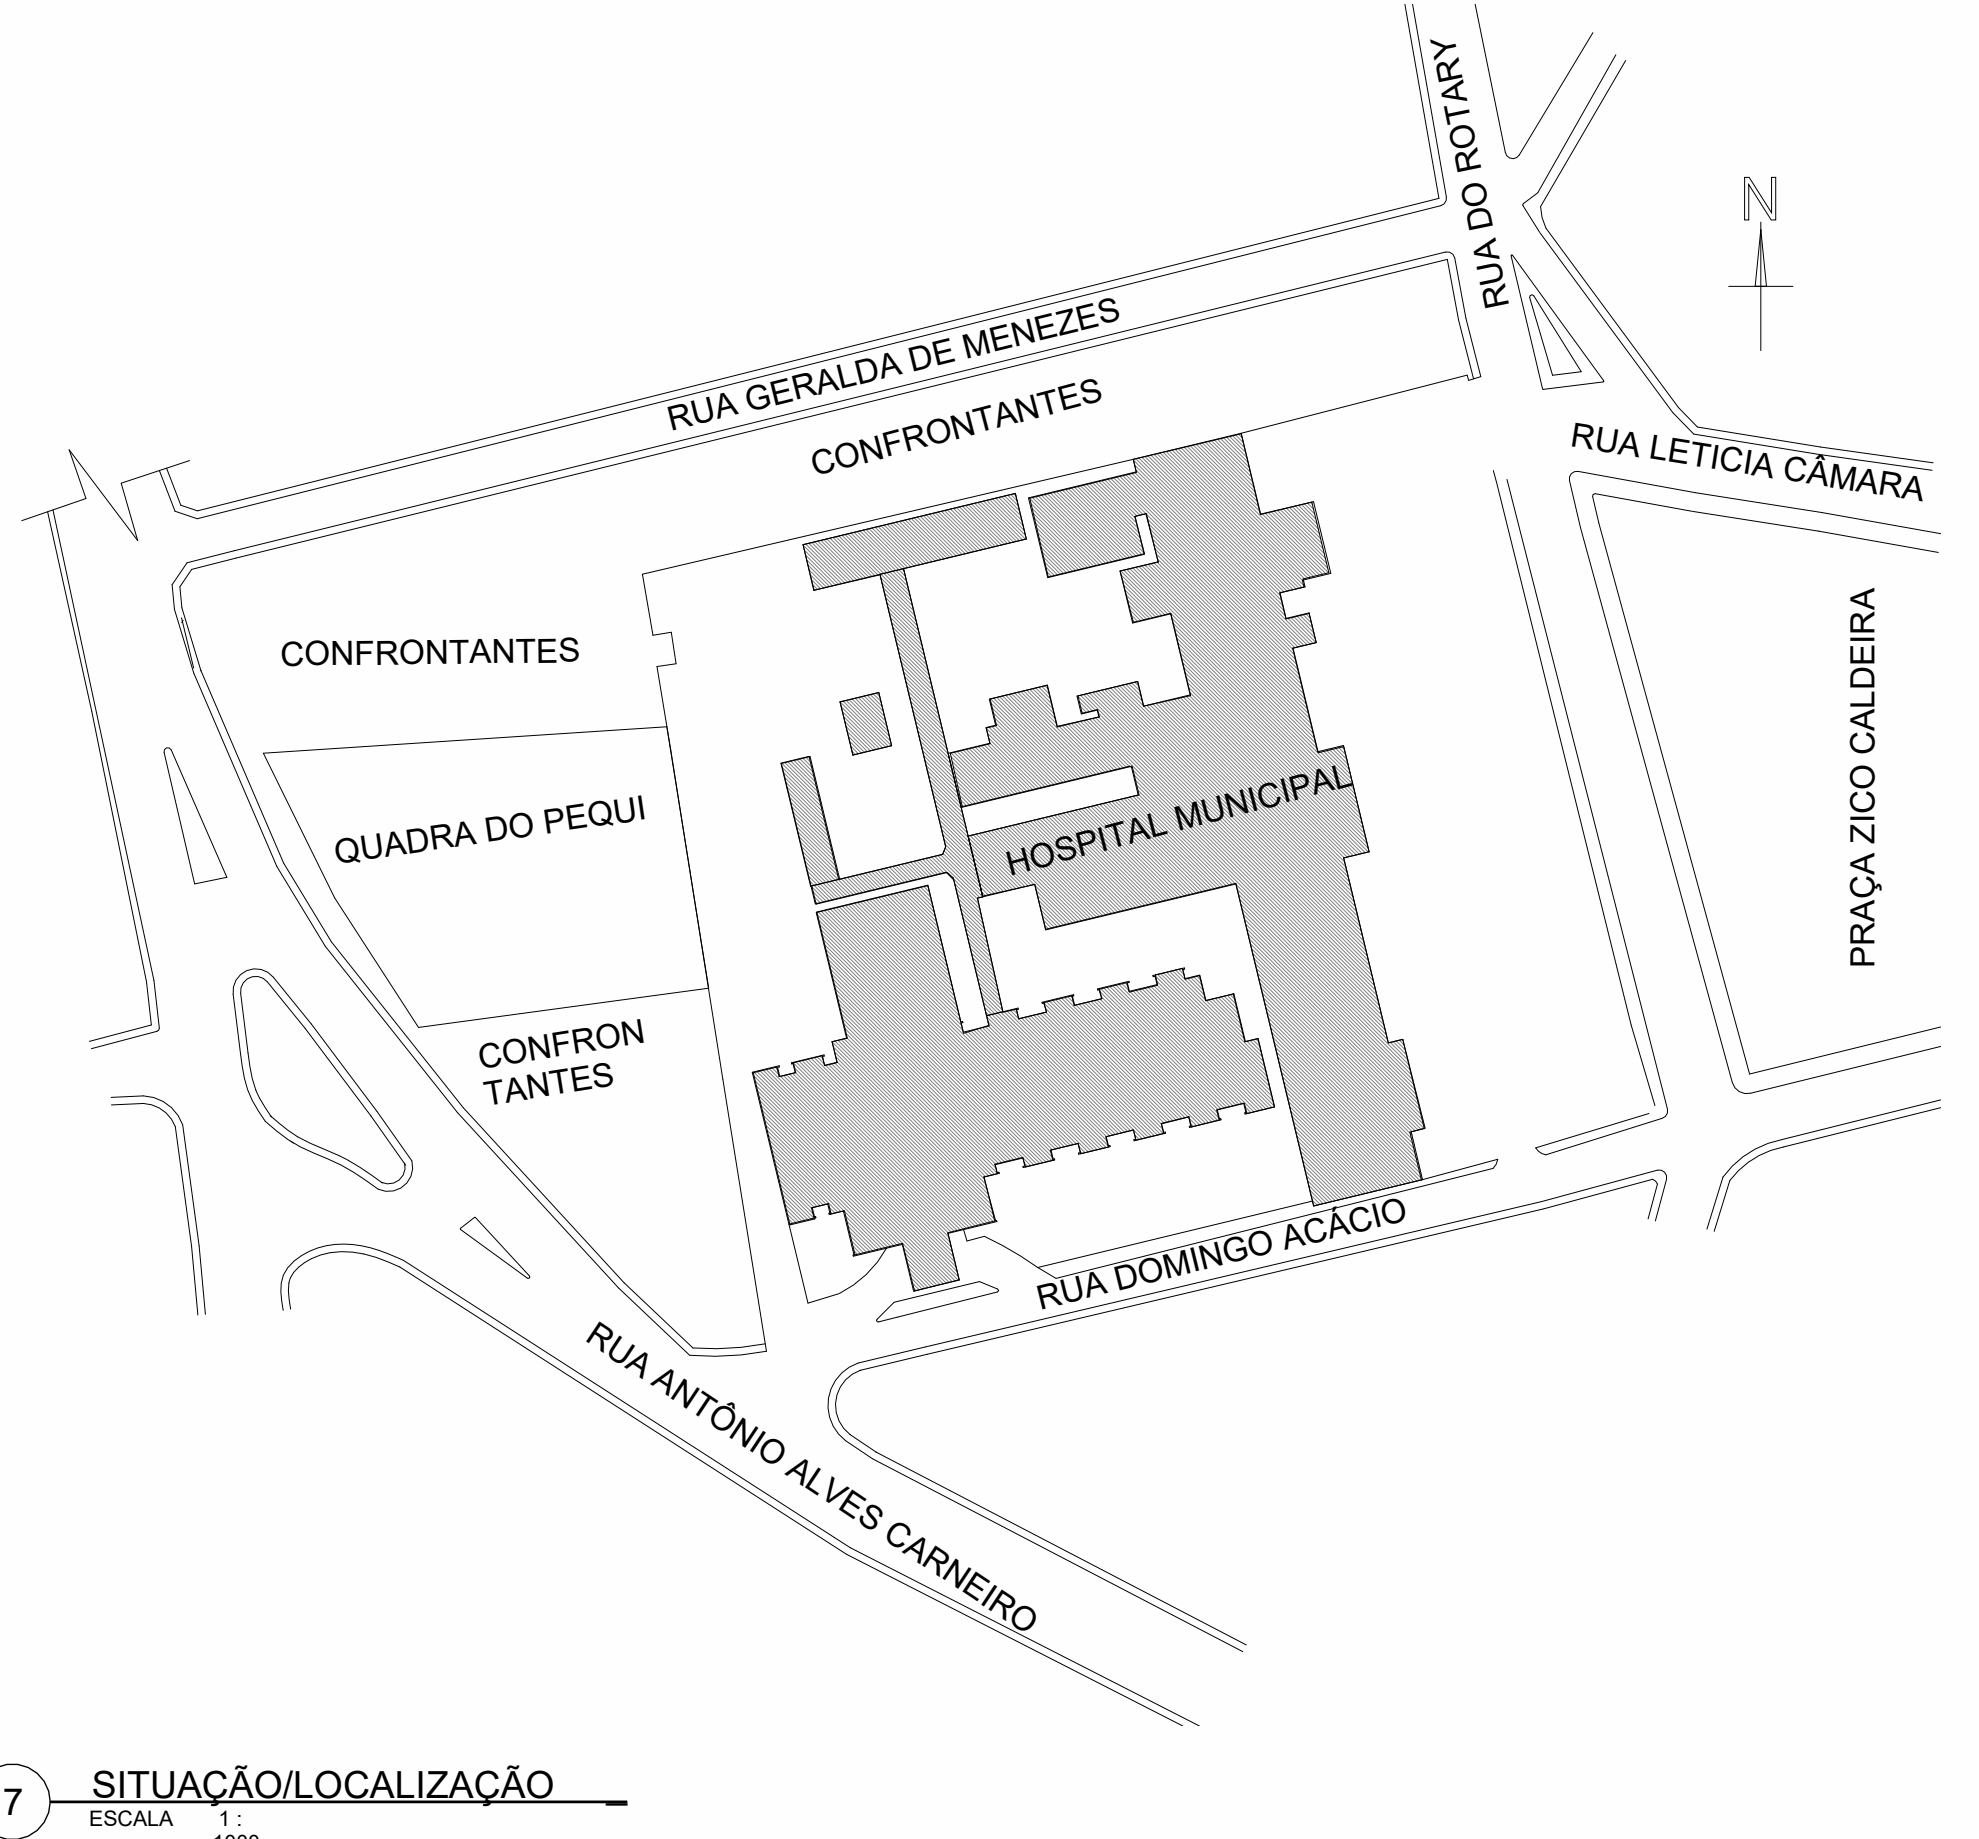

7 SITUAÇÃO/LOCALIZAÇÃO
ESCALA 1:1000

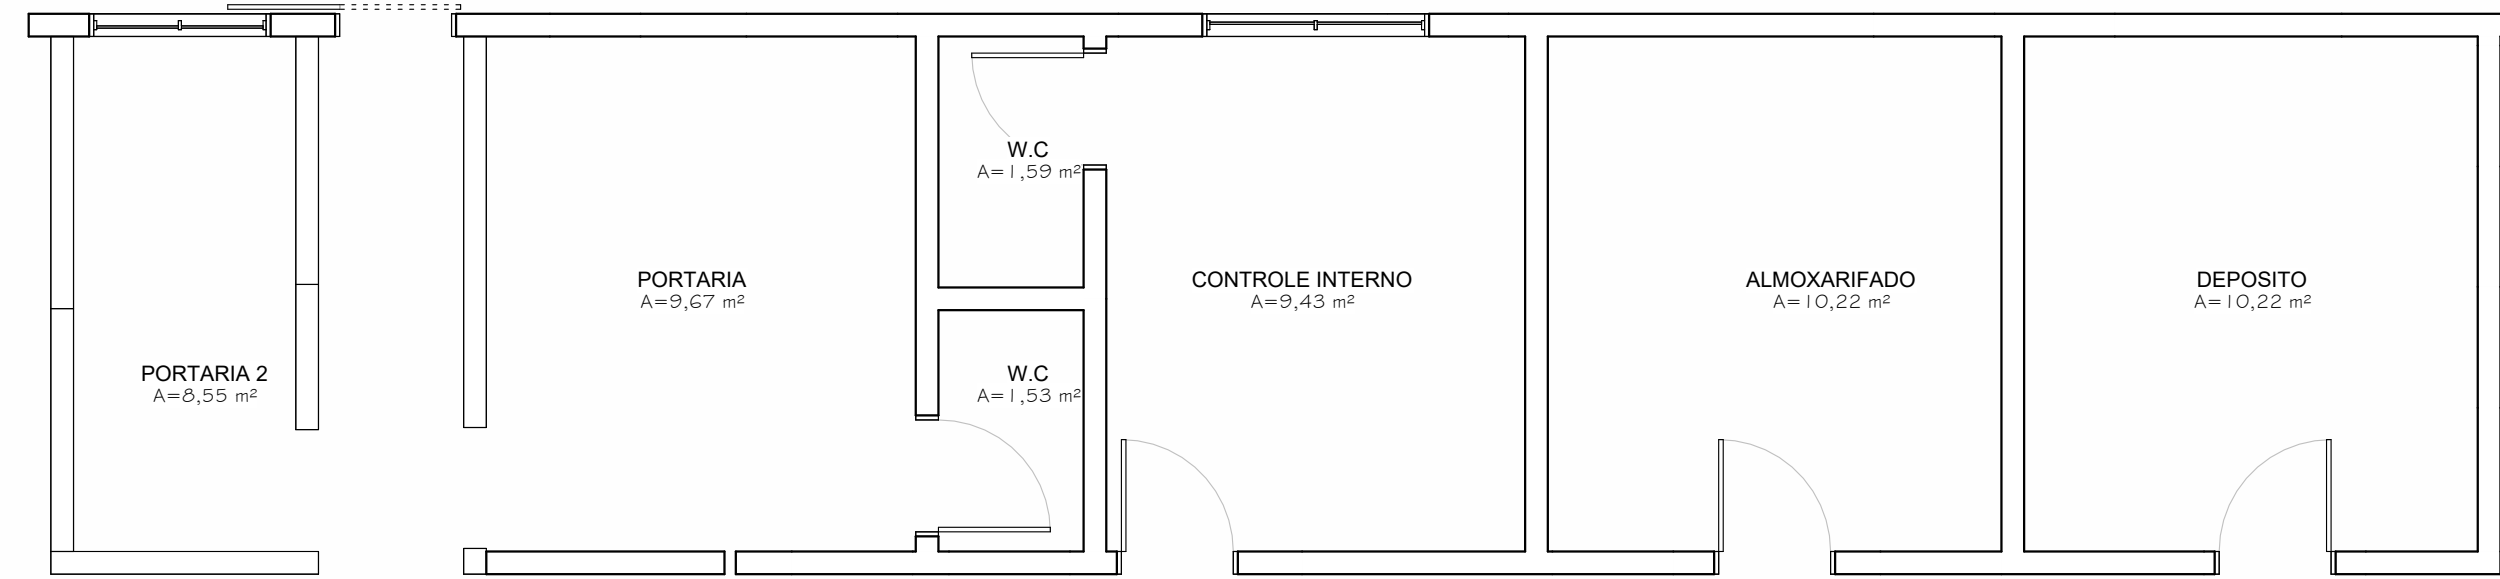

5 REFORMA EXISTENTE - PLANTA BAIXA TÉRREO
ESCALA 1:50

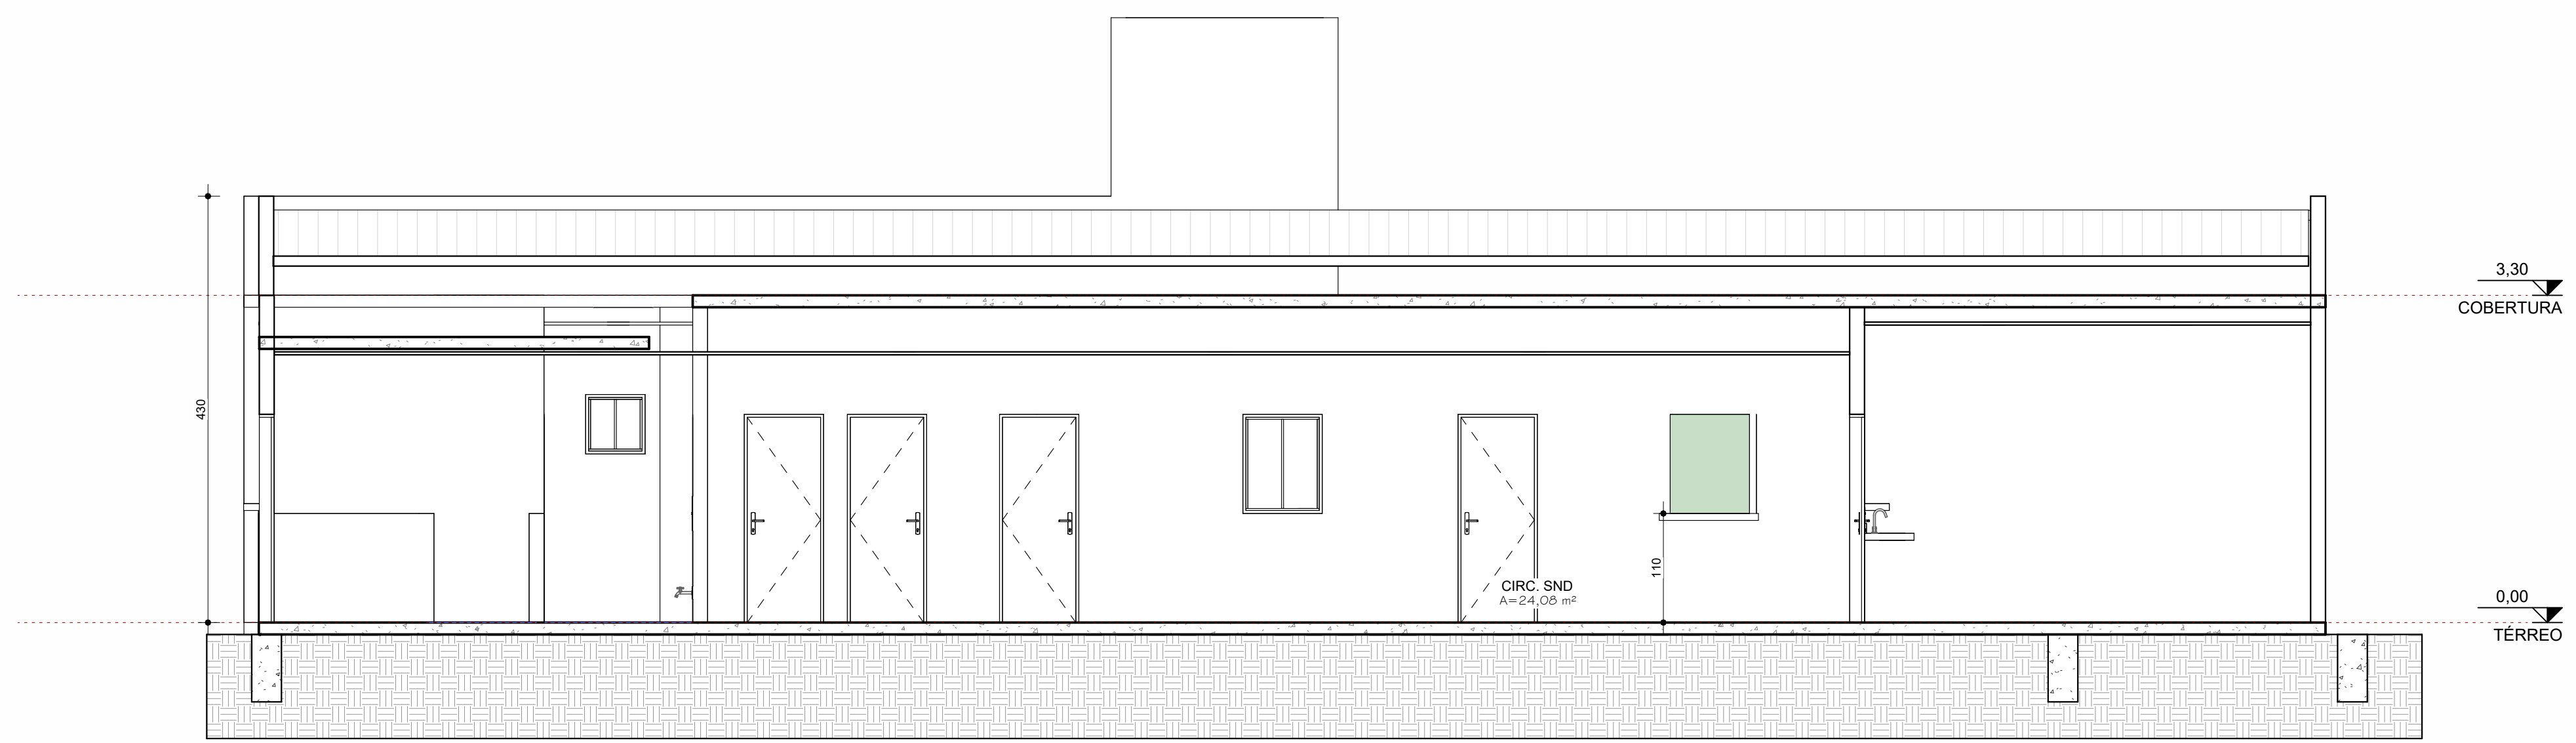

8 CORTE CC
ESCALA 1:50

NOTAS:
1) TODAS AS DIMENSÕES EM CENTÍMETROS, EXCETO ONDE INDICADO.

IDENTIFICAÇÃO DO ESTABELECIMENTO			
RAZÃO SOCIAL: HOSPITAL MUNICIPAL DR GIL ALVES	NOME FANTASIA: HOSPITAL MUNICIPAL DR GIL ALVES		
UNIDADES/SETORES: CENTRO DE NUTRIÇÃO E DIETÉTICA- SND	CNPJ/CPF: 04.842.827/0001-01		
ÁREAS: A A CONSTRUIR: 55,11m² A ADEQUAR/REFORMAR: 60,09m²	ÁREA TOTAL: 4.748,65m²		
LOGRADOURO: PRAÇA ZICO CALDEIRA	COMPLEMENTO: -		NÚMERO: 50
BARRIO/DISTRITO: CENTRO	MUNICÍPIO/ESTADO: BOCAUVA-MG	CEP: 36390-000	
RESPONSÁVEL LEGAL PELO ESTABELECIMENTO: SHIRLEY SIMONE SIQUEIRA LEITE ROSA - SECRETÁRIA MUNICIPAL DE SAÚDE		ASSINATURA:	
CPF: 048.381.666-30		RESPONSÁVEL TÉCNICO PELO PROJETO ARQUITETÔNICO:	
NOME: ANA FLÁVIA BRANDÃO LEAL		CAUCREA: CAU: A 282913-0	
ASSINATURA:		CONTÉUDO DA FOLHA: PLANTA DE SITUAÇÃO PLANTA DE LOCALIZAÇÃO PLANTA DE LAYOUT PLANTA DE CONSTRUÇÃO E DEMOLIÇÃO	
PLANTA DE COBERTURA CORTES		DATA: 06/ JANEIRO/ 2020 FOLHA Nº: 01/01	