



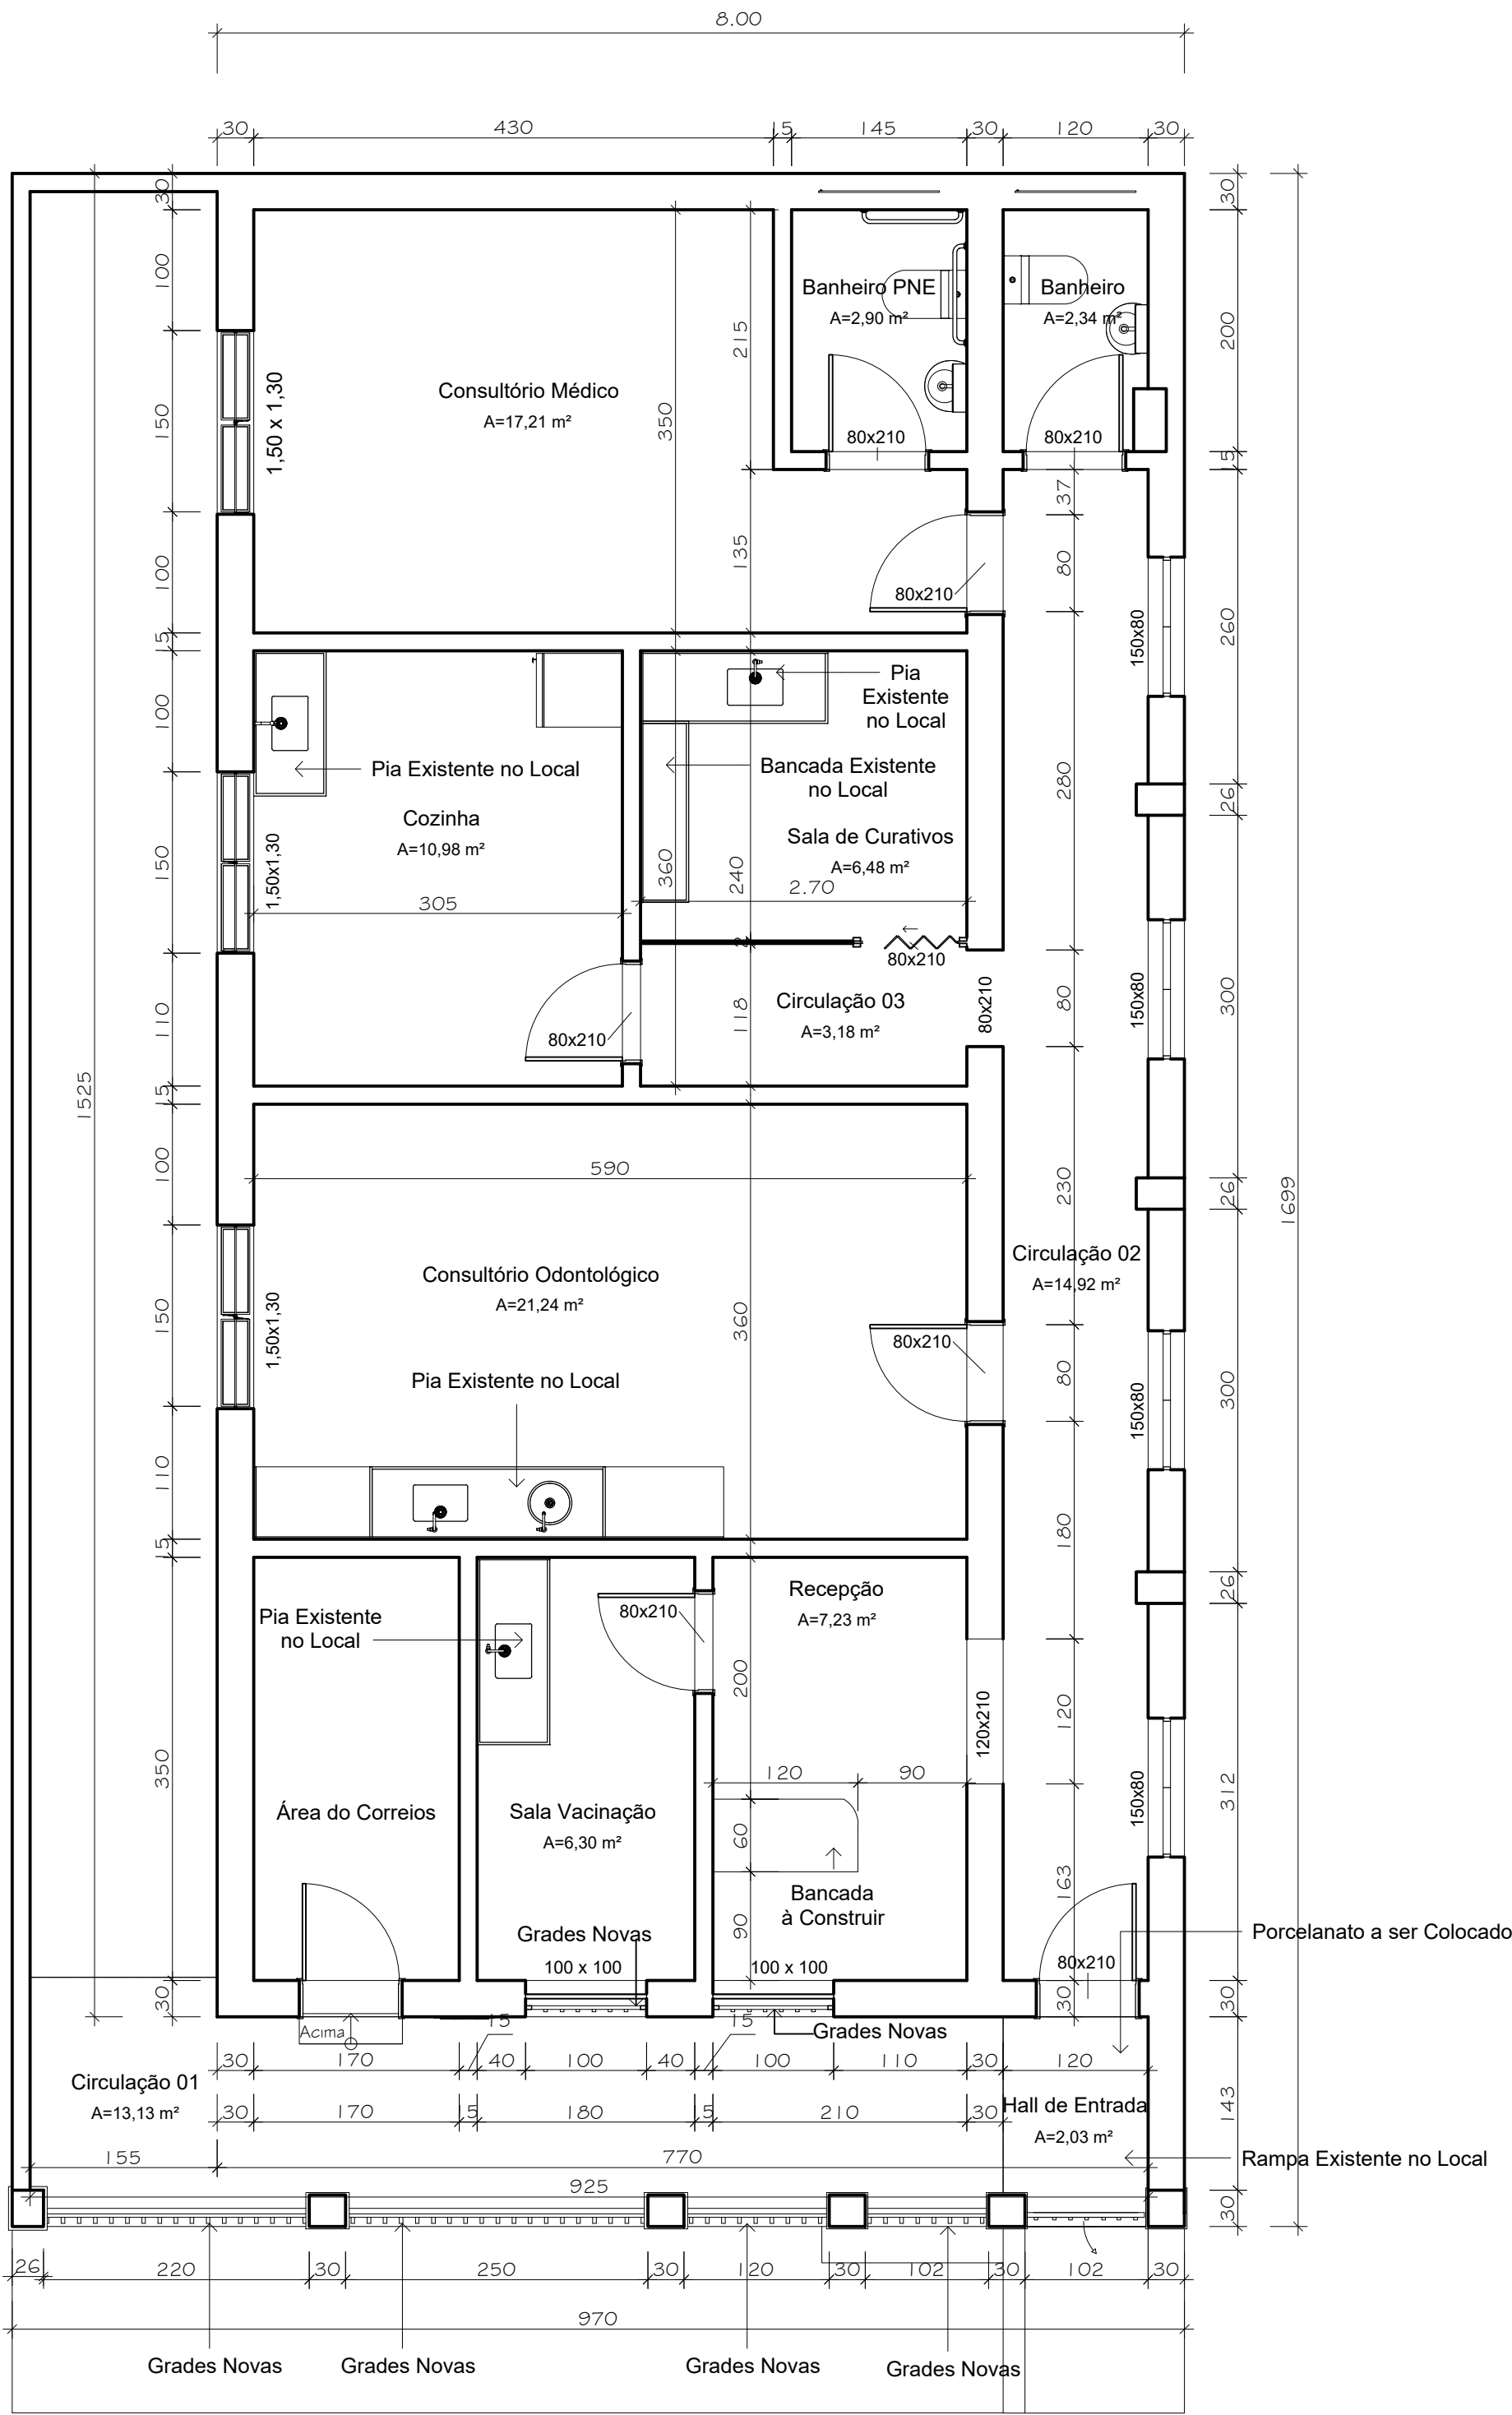


Planta Baixa - Levantamento - Cornélio Alves
Área total: 137,05 m²
Escala: 1:50

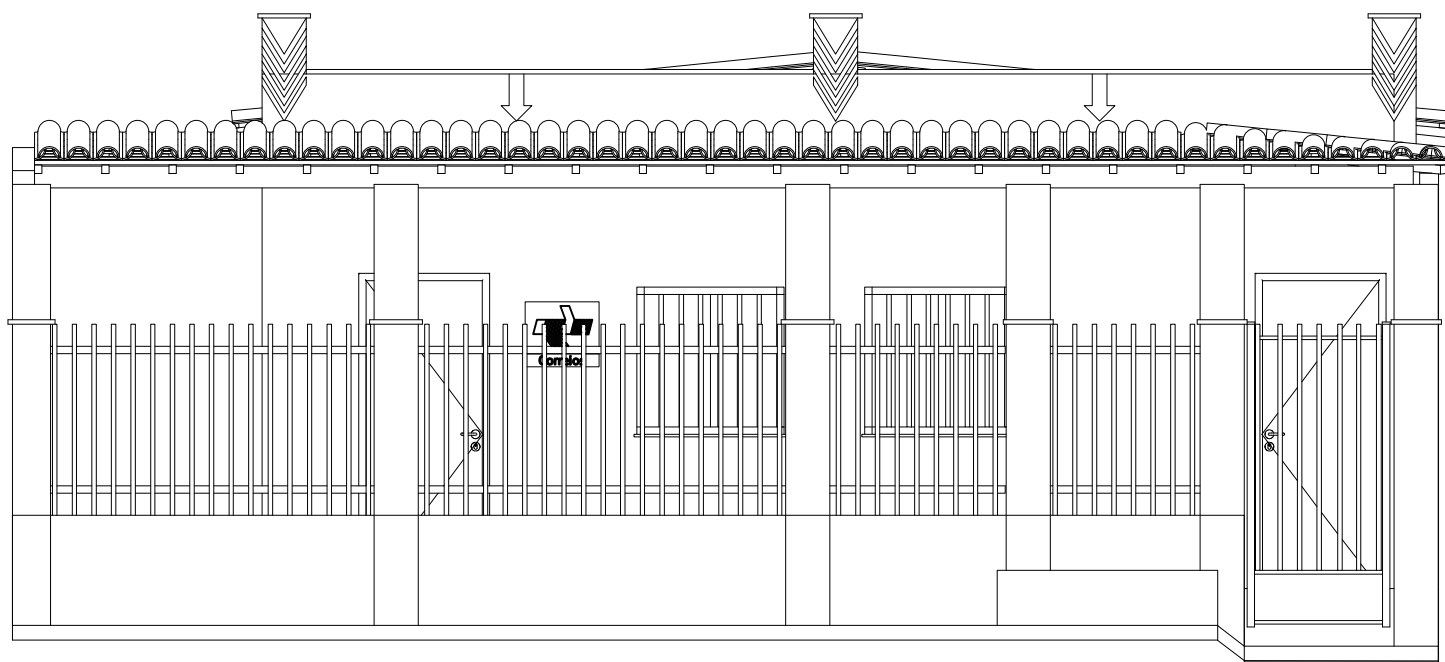


Fachada Frontal
Escala: 1:50




Fachada 3D
Escala: 1:50

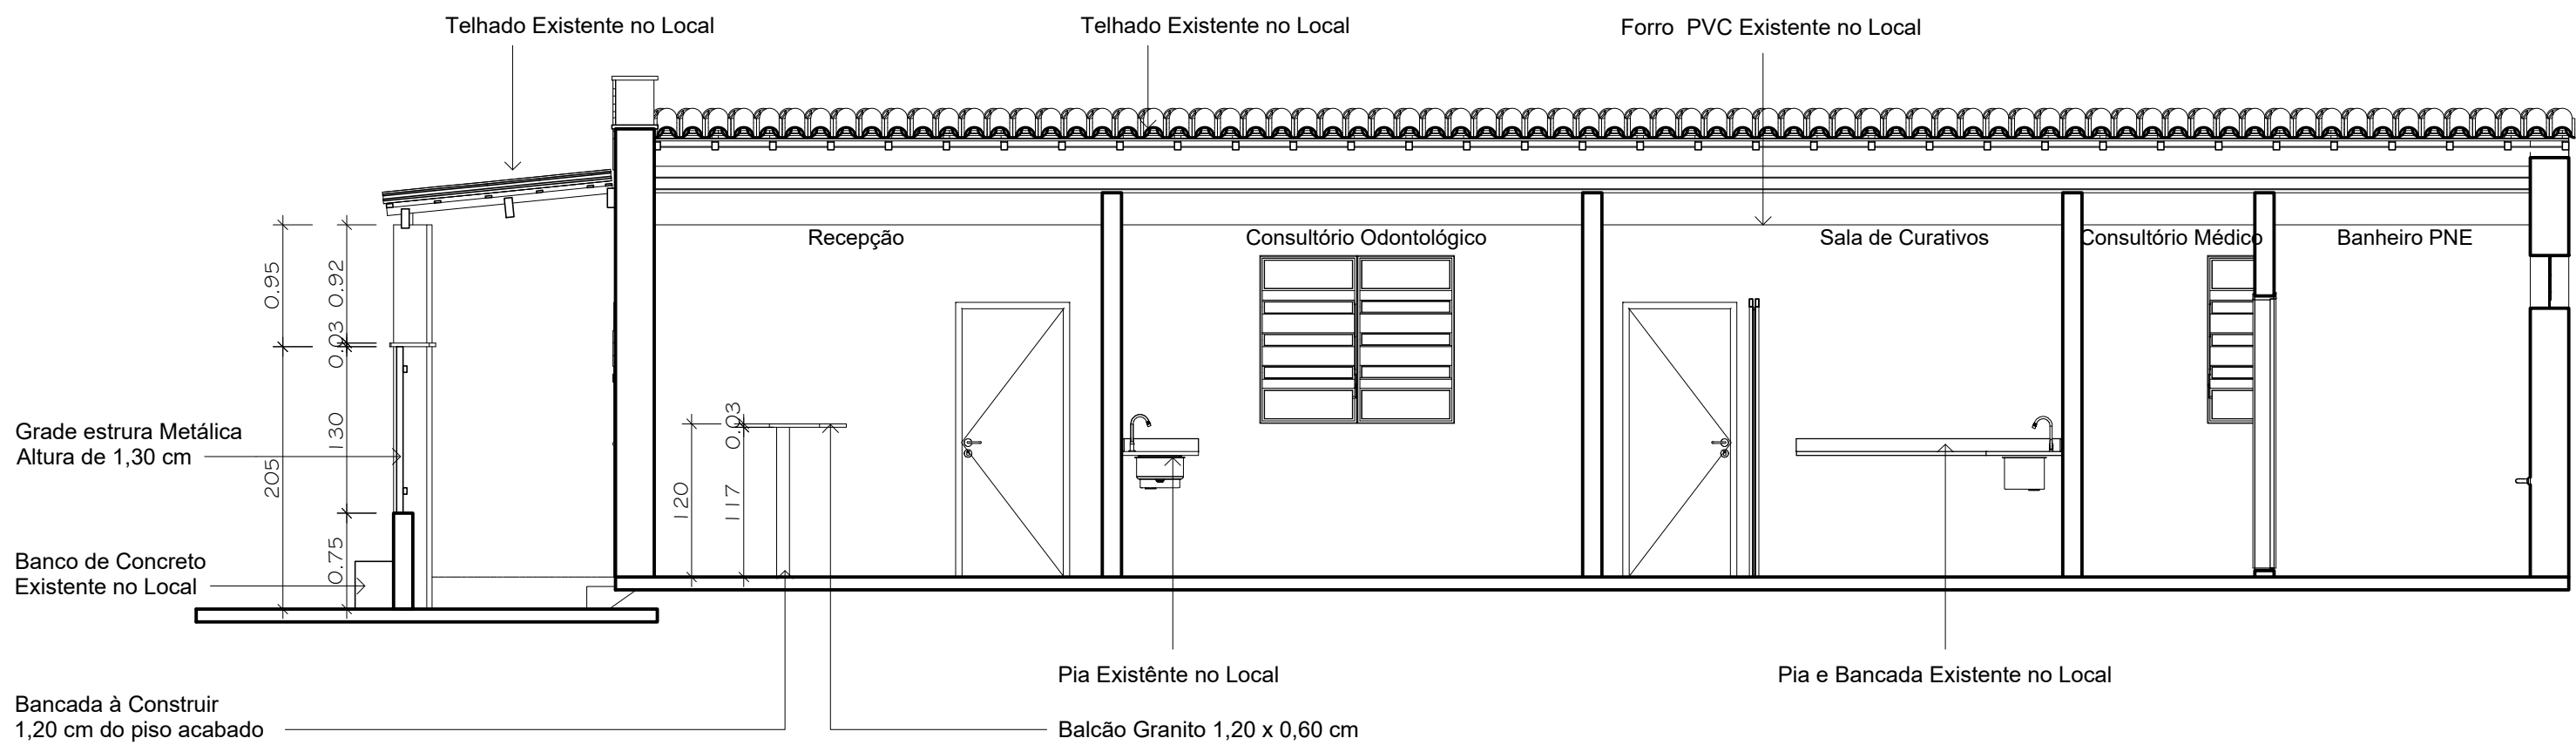

Corte B-B'
Escala: 1:50

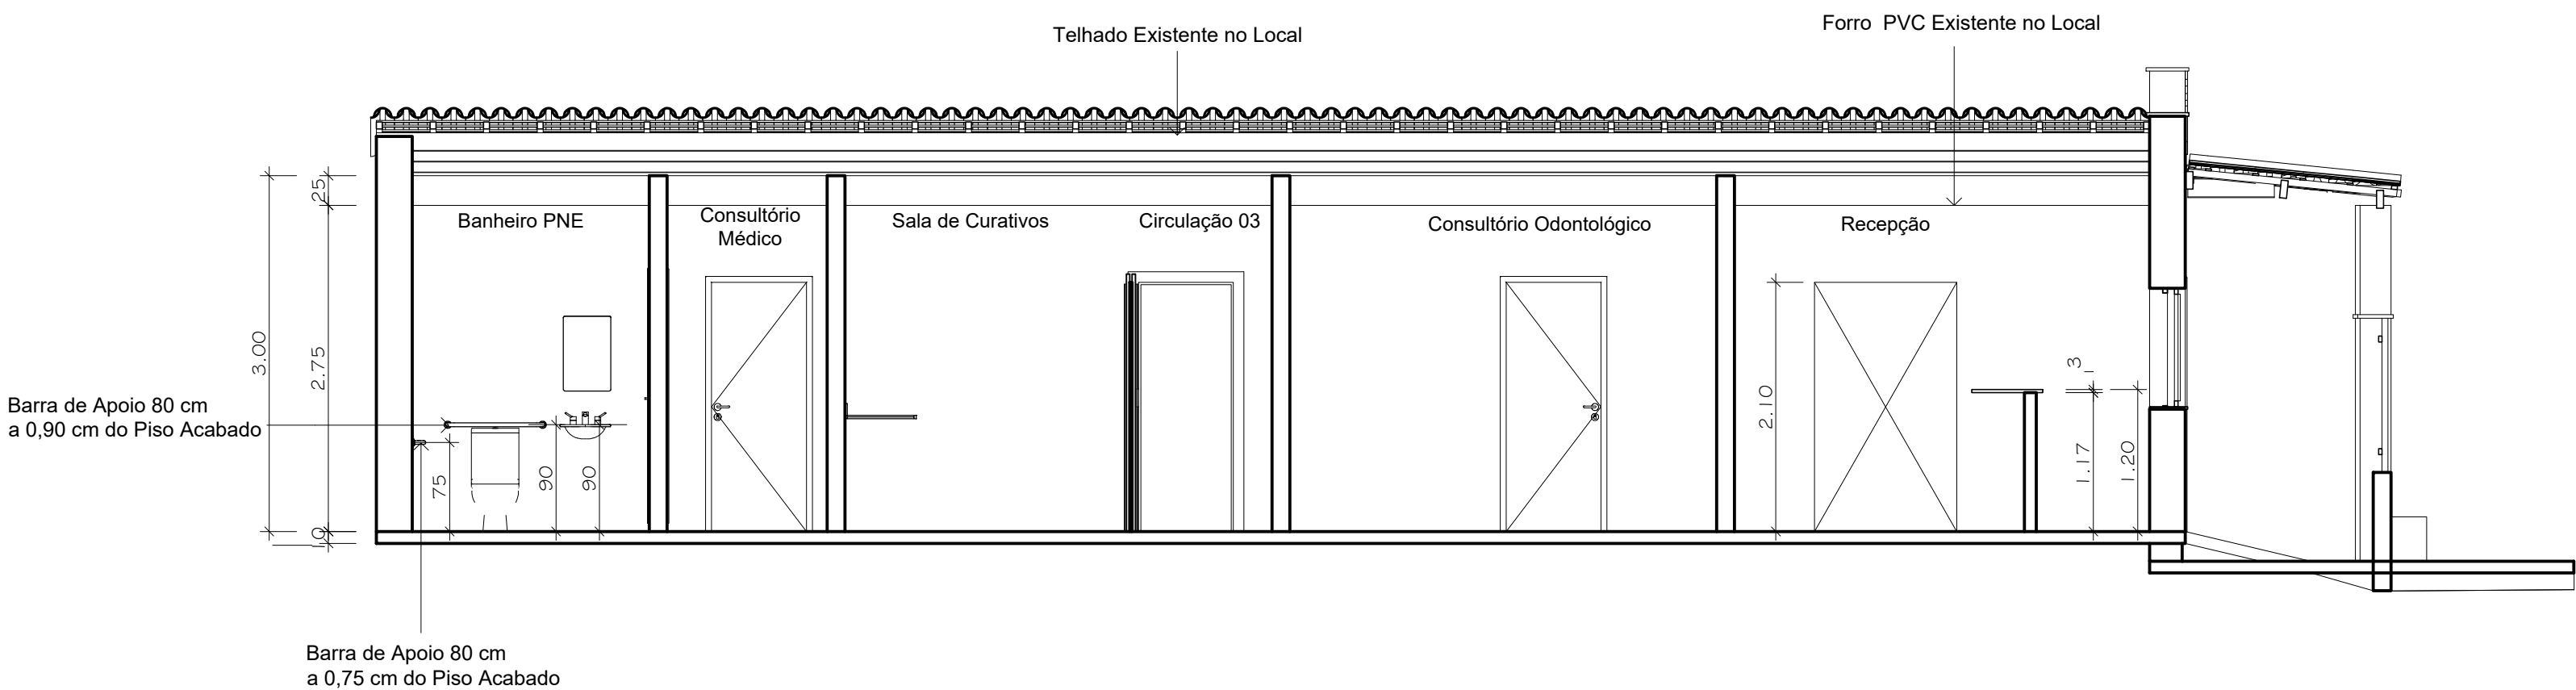

Corte C-C'
Escala: 1:50

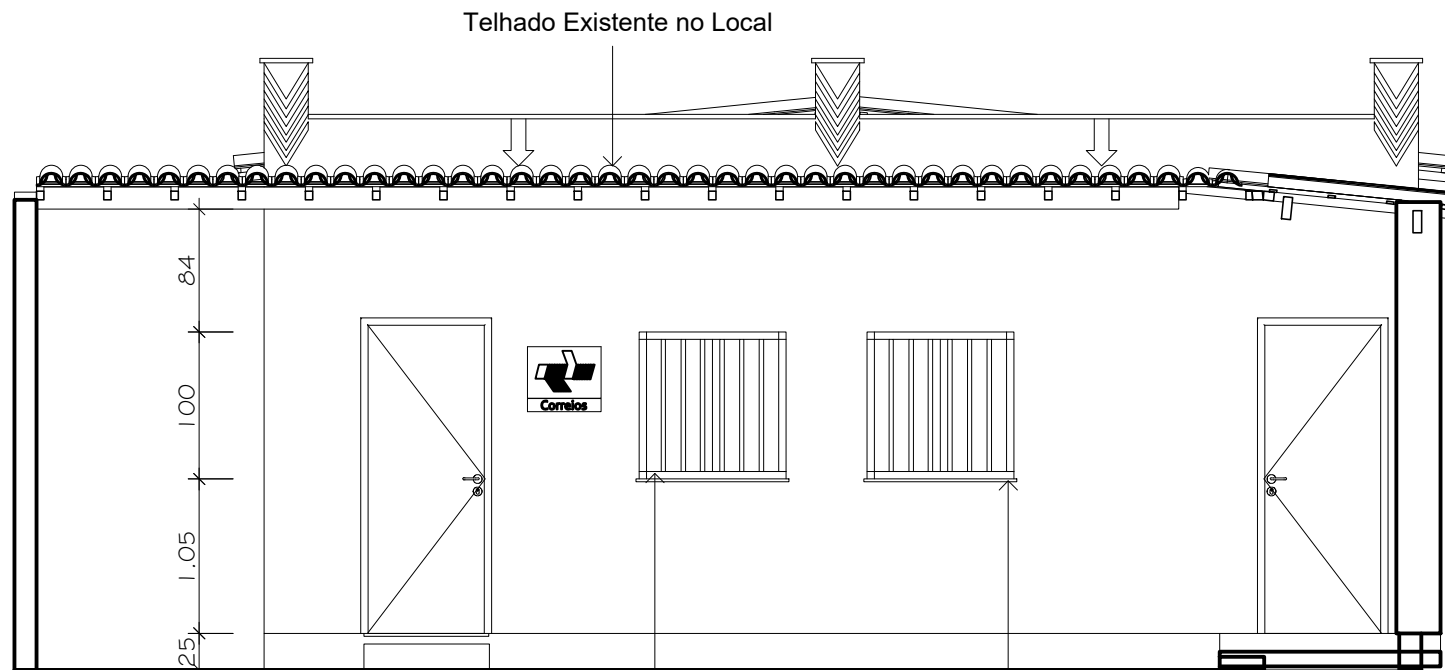

Corte D-D'
Escala: 1:50

NÚMERO		HISTÓRICO DAS REVISÕES		DATA
00		EMIÇÃO INICIAL		-
01		-		-
02		-		-

PROJETO ARQUITETÔNICO - LAYOUT				
TÍTULO				
OBRA				
REFORMA PSF CORNÉLIO ALVES				
ENDEREÇO				
CORNÉLIO ALVES				
		PROPRIETÁRIO		
		MUNICÍPIO DE RAUL SOARES CNPJ: 18.836.965/0001-84		
		RESPONSÁVEL TÉCNICO		
		ENG. CIVIL: LUIZ MARTINS AMATO JÚNIOR CREA-MG: 220.316/D		
ESCALA	FORMATO	DATA	REVISÃO	FOLHA
1/100	A1	MAR/2024	00	01/01

PROJ. EXECUTIVO

PROJ. EXECUTIVO