




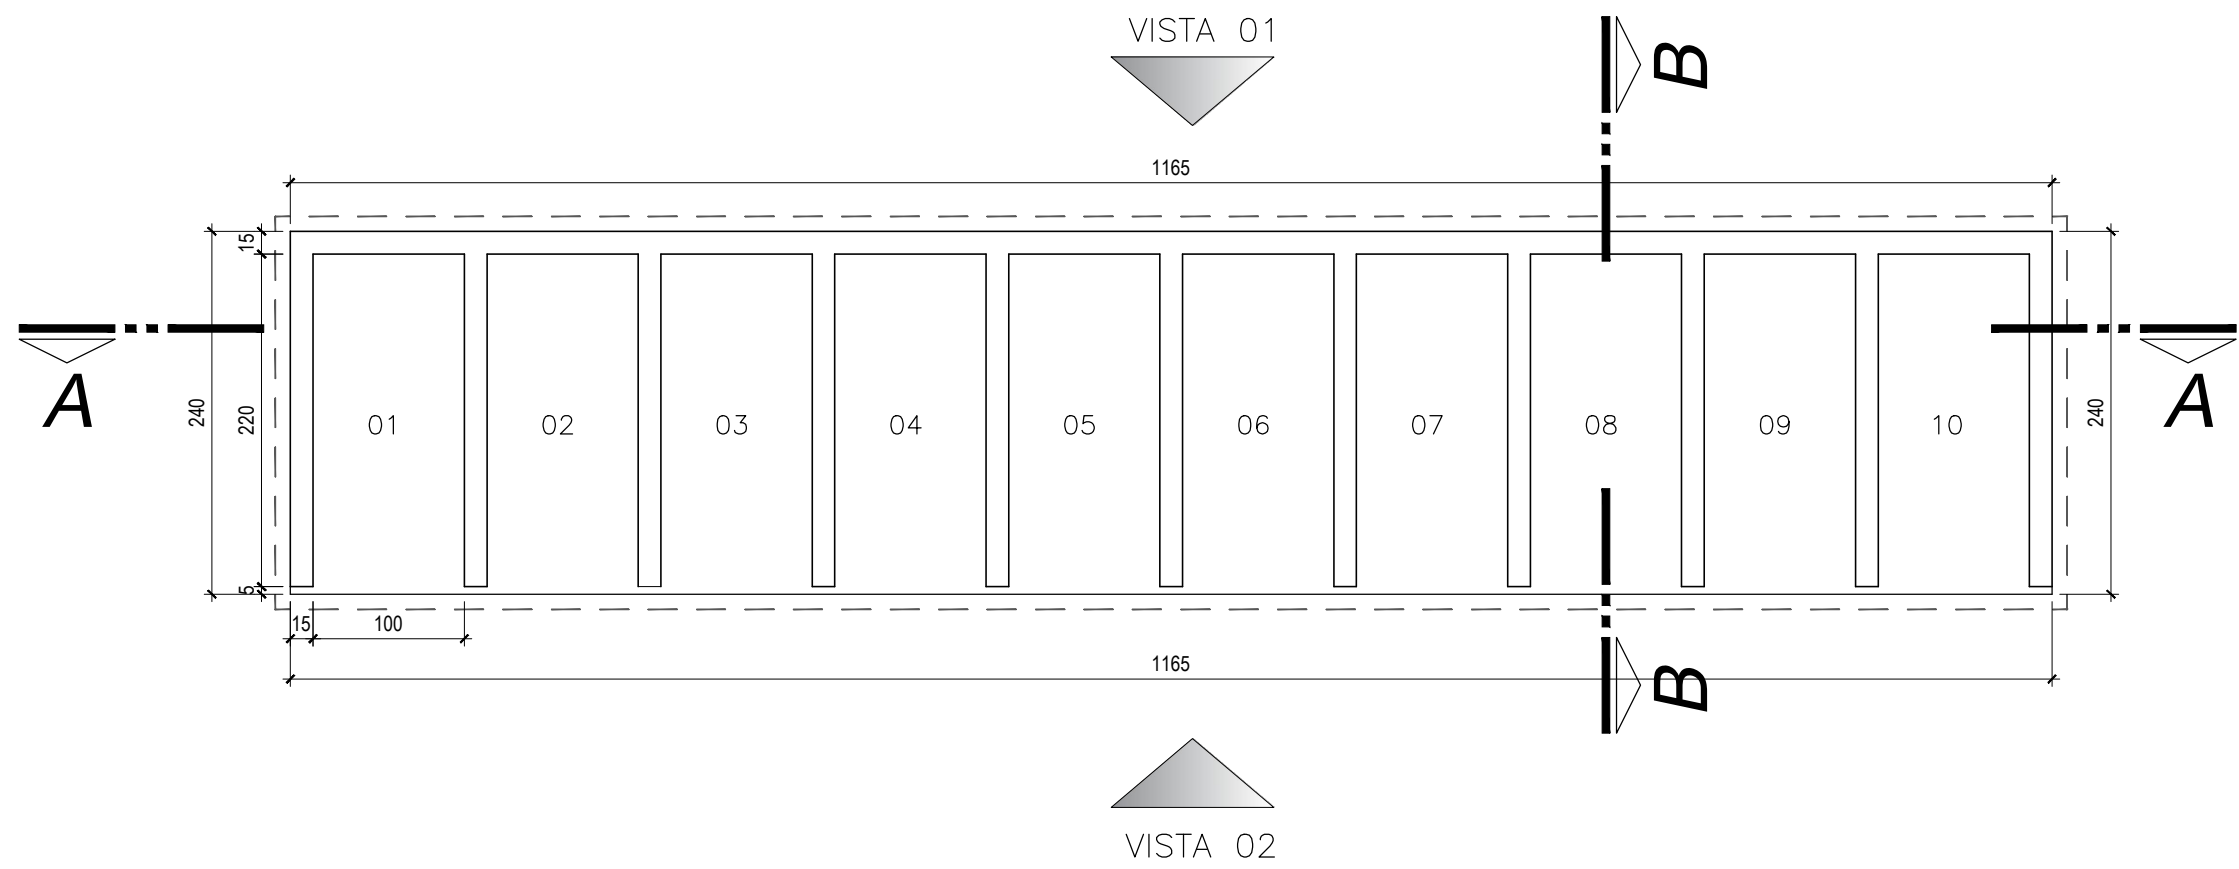


PLANTA BAIXA- 1º NÍVEL
ESCALA: 1/50

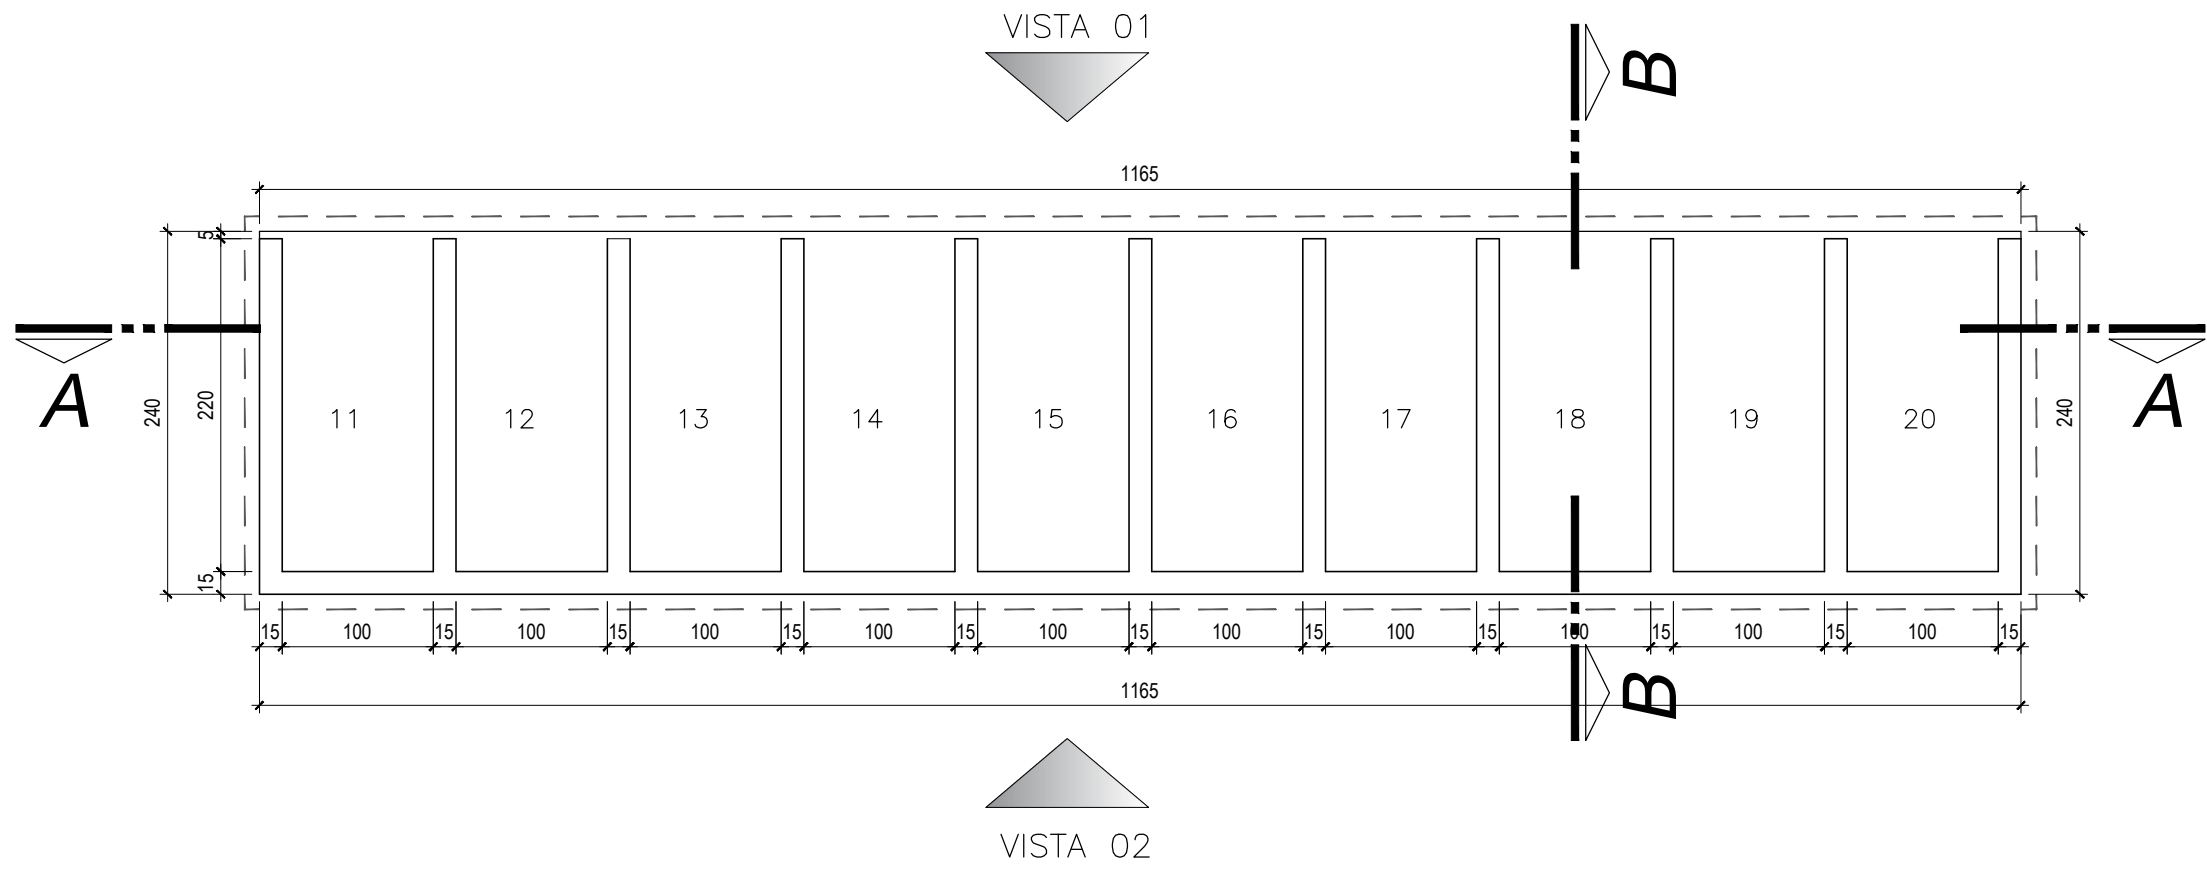


PLANTA BAIXA- 2º E 3º NÍVEL
ESCALA: 1/50

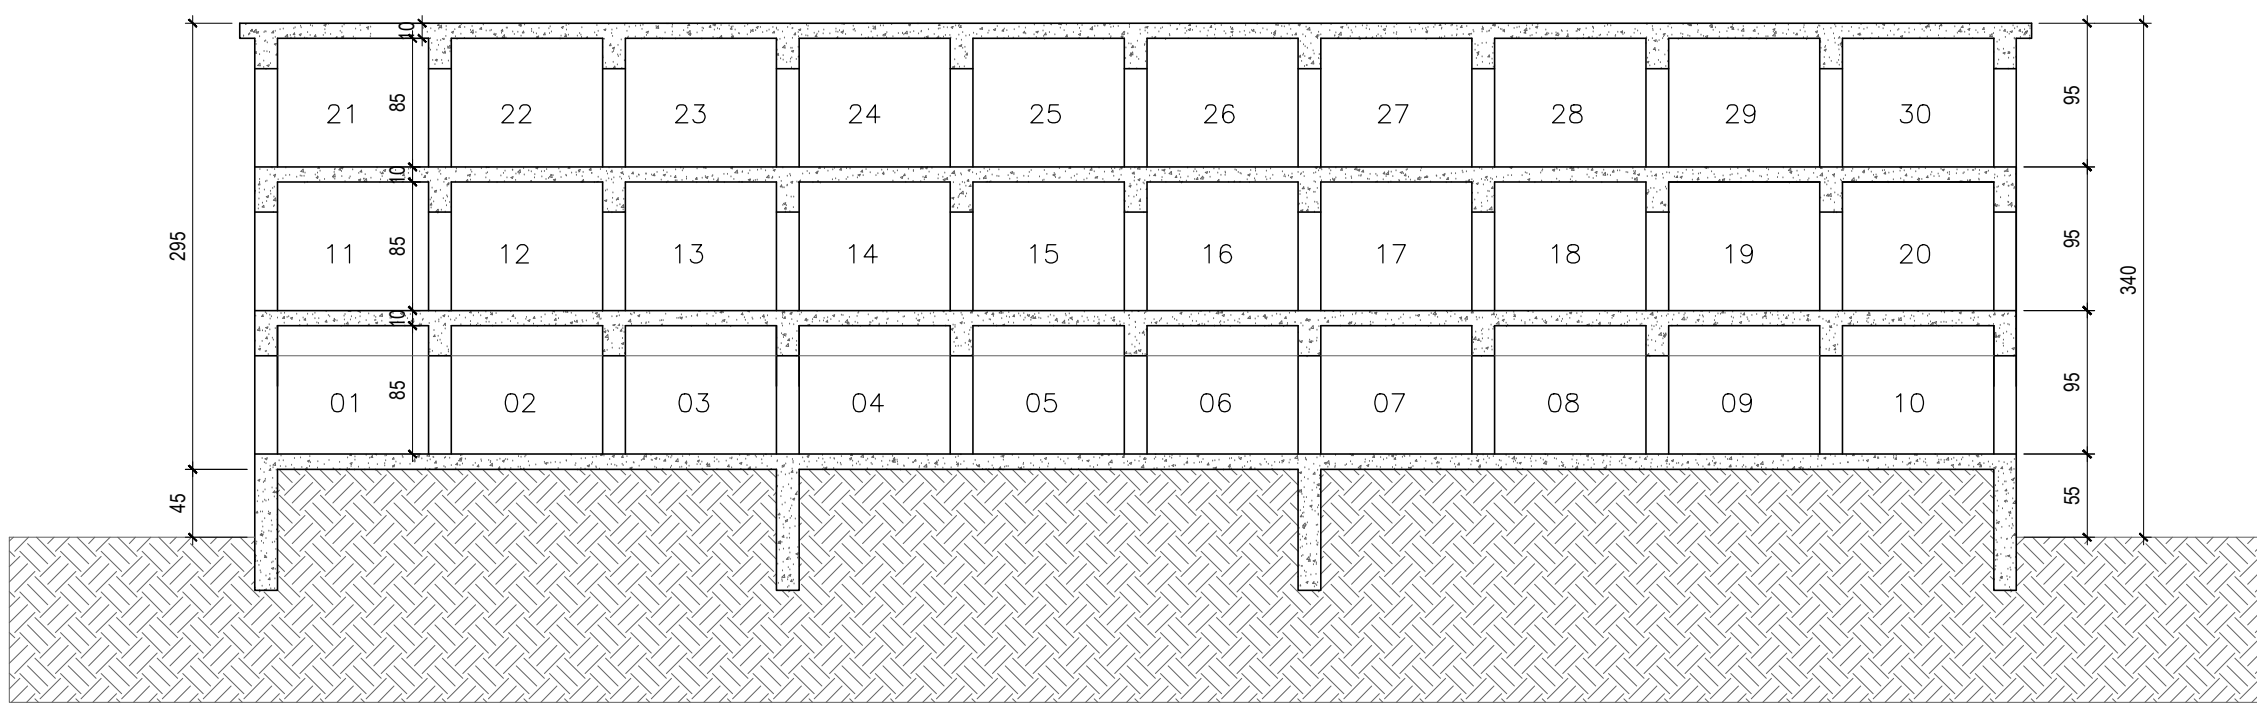


CORTE AA
ESCALA: 1/50

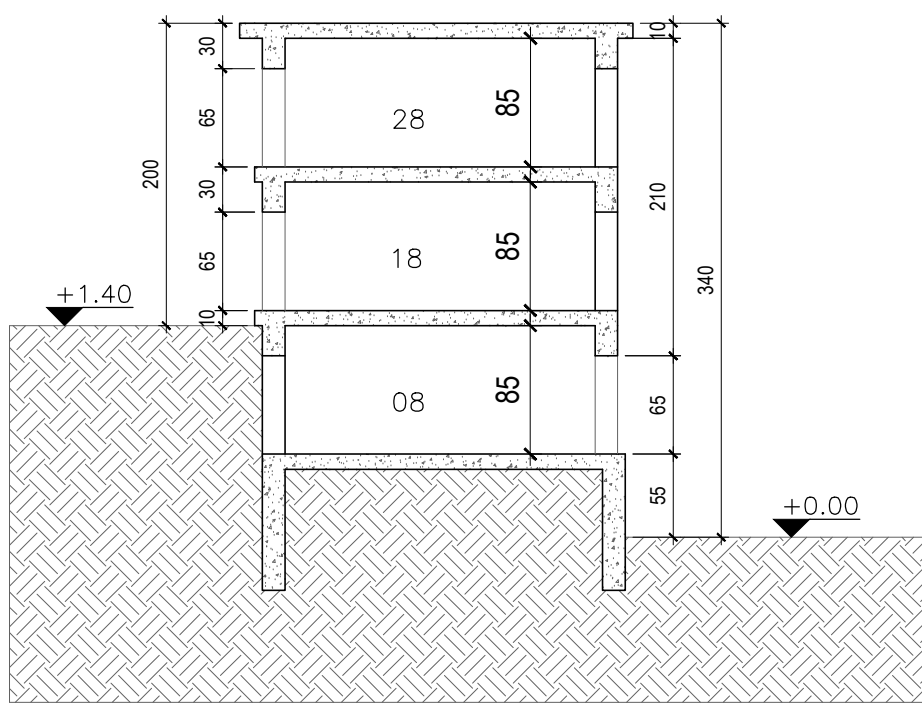

CORTE BB
ESCALA: 1/50

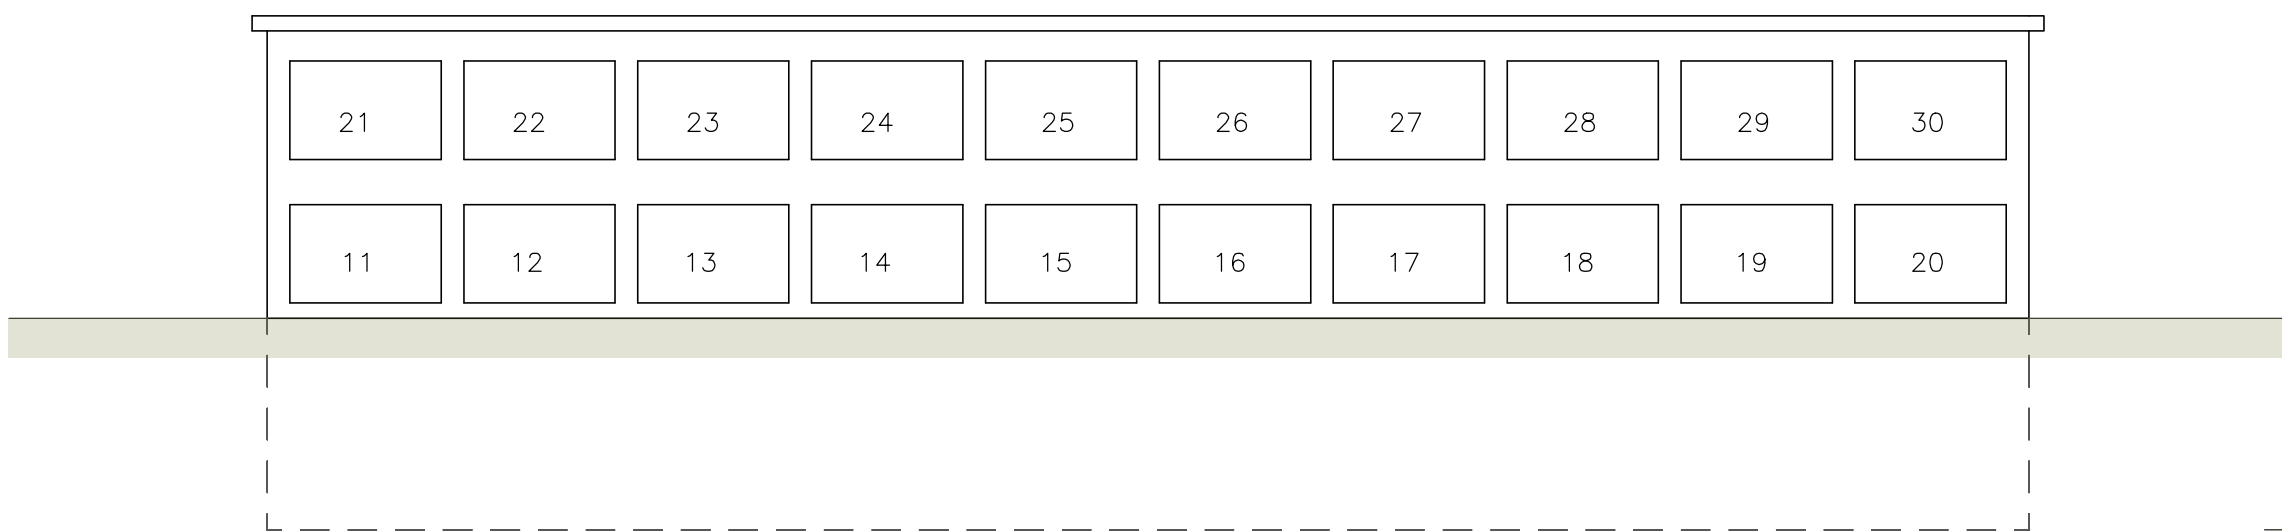


VISTA 01
ESCALA: 1/50

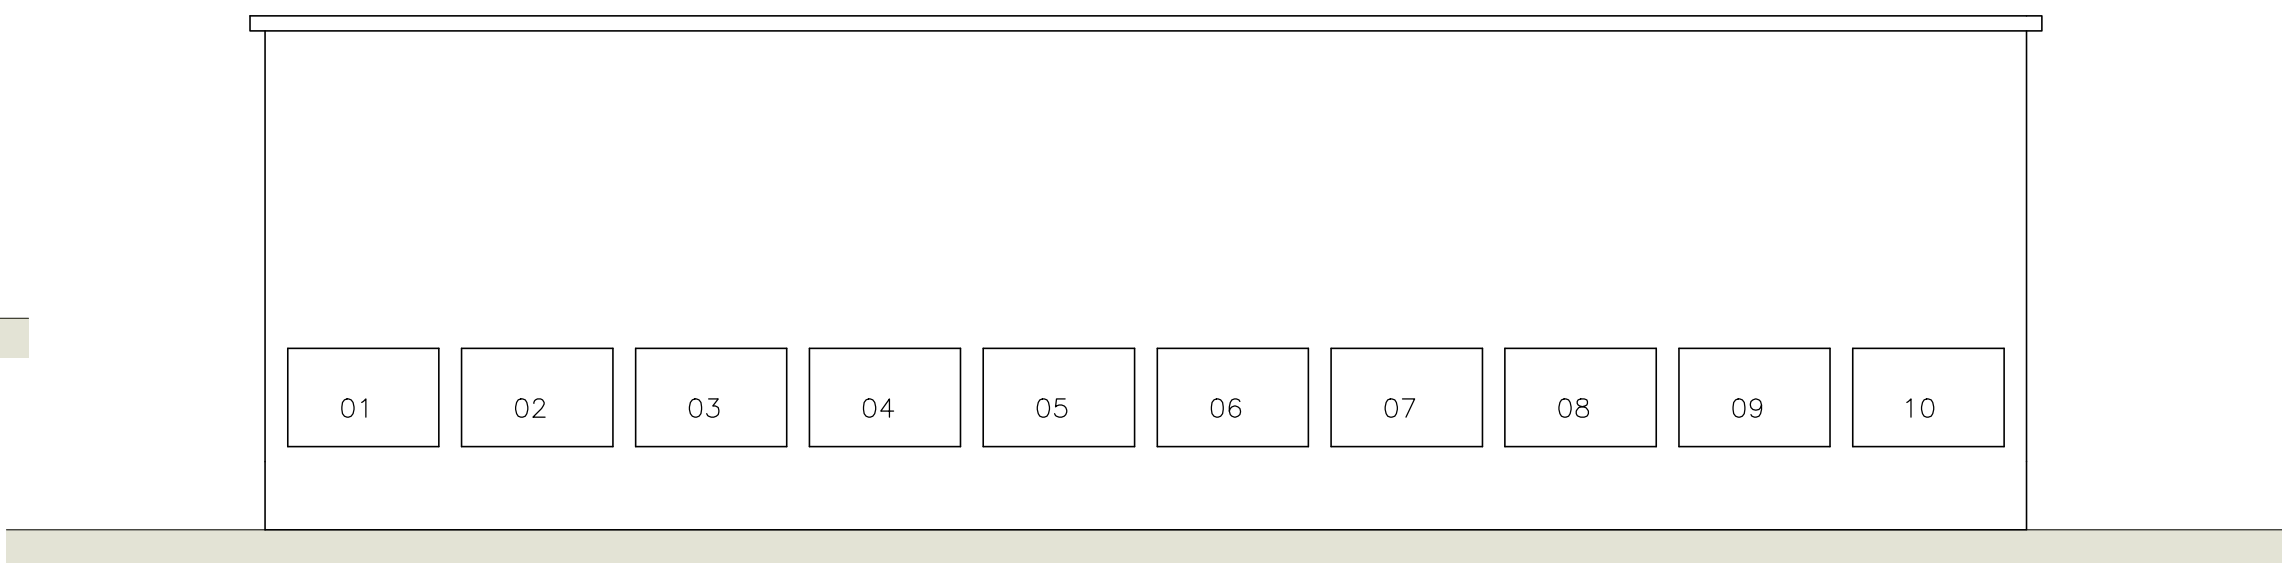


VISTA 02
ESCALA: 1/50

BASE PARA CAIXA D'ÁGUA

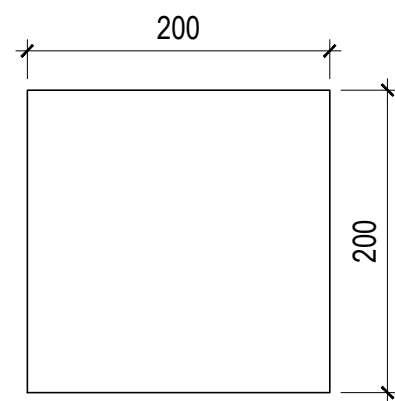

VISTA SUPER.
ESCALA: 1/50

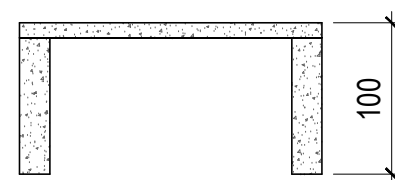


VISTA LATERAL
ESCALA: 1/50



LOCAL: DISTRITO DE SÃO MANUEL DO CARANGOLA, MUNICÍPIO DE CARANGOLA - MG
COORDENADA GEOGRÁFICA: 20°41'33.01"S 42°05'41.17"W

PLANTA LOCALIZAÇÃO
ESCALA: 1/500

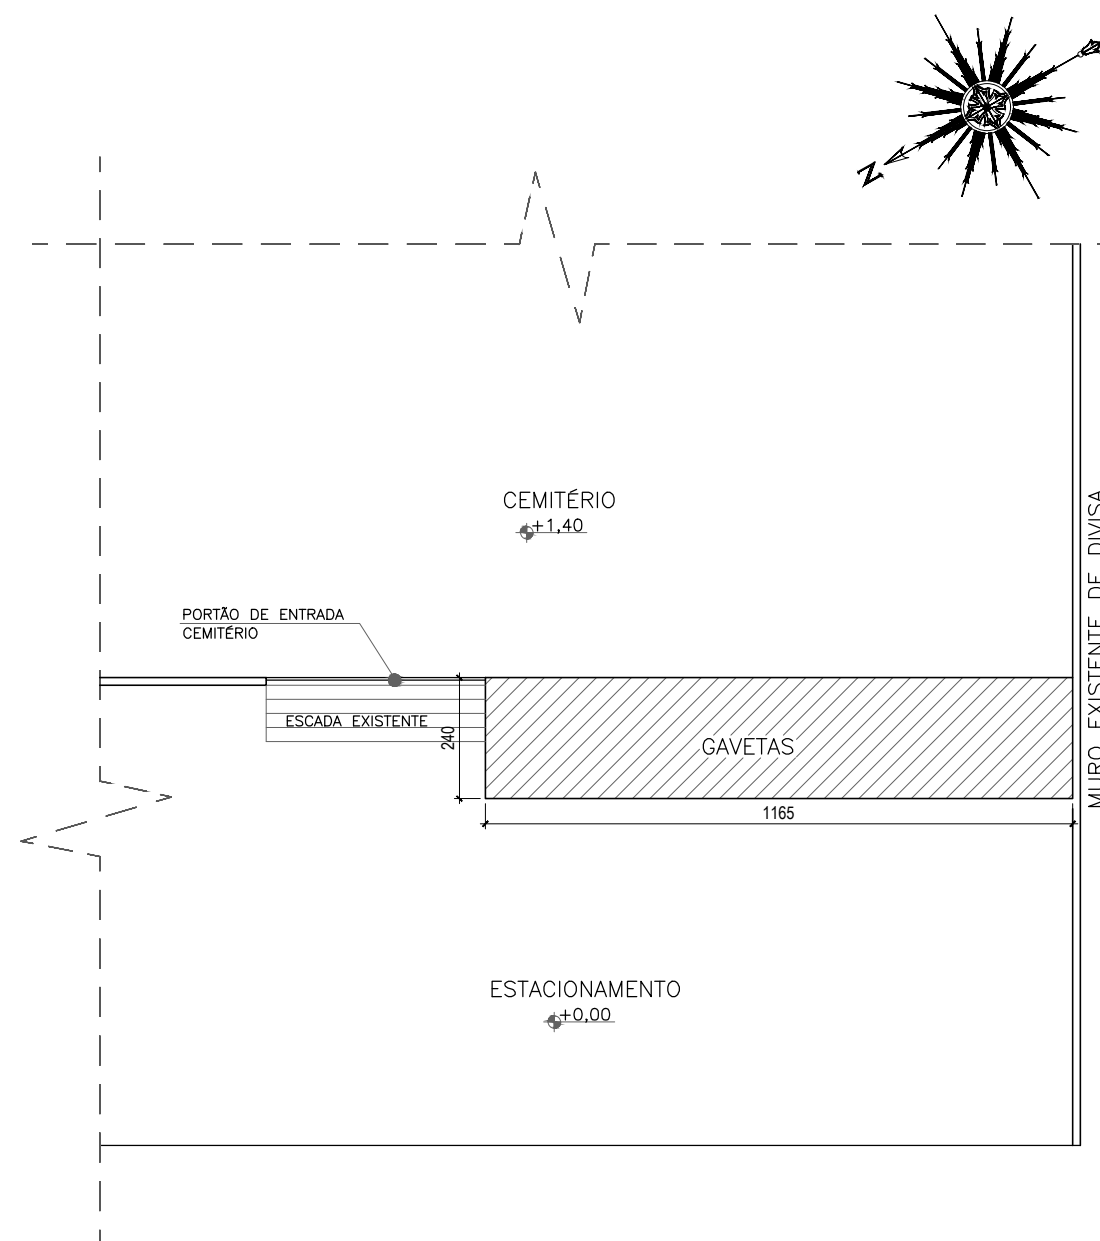

PLANTA LOCAÇÃO
ESCALA: 1/150

Data: ABRIL 2026

PREFEITURA MUNICIPAL DE CARANGOLA

Título da Folha: PROJETO ARQUITETÔNICO		Prancha:
Obra: Construção de gavetas no cemitério do Distrito de São Manuel do Carangola.		01/01
Endereço: Município de Carangola/MG.		
Proprietário: Prefeitura Municipal de Carangola		
Projeto/Responsável Técnico: Larissa Flegler	CAU: nºA247989-3	
Escala: Indicada		
Responsável Técnico:		Proprietário:
Larissa Flegler - CAU nºA247989-3		Prefeitura Municipal de Carangola