




PLANTA BAIXA TÉRREO
ESCALA - 1:75
LATITUDE: 20°33'29.5"
LONGITUDE: 43°06'37.8" W

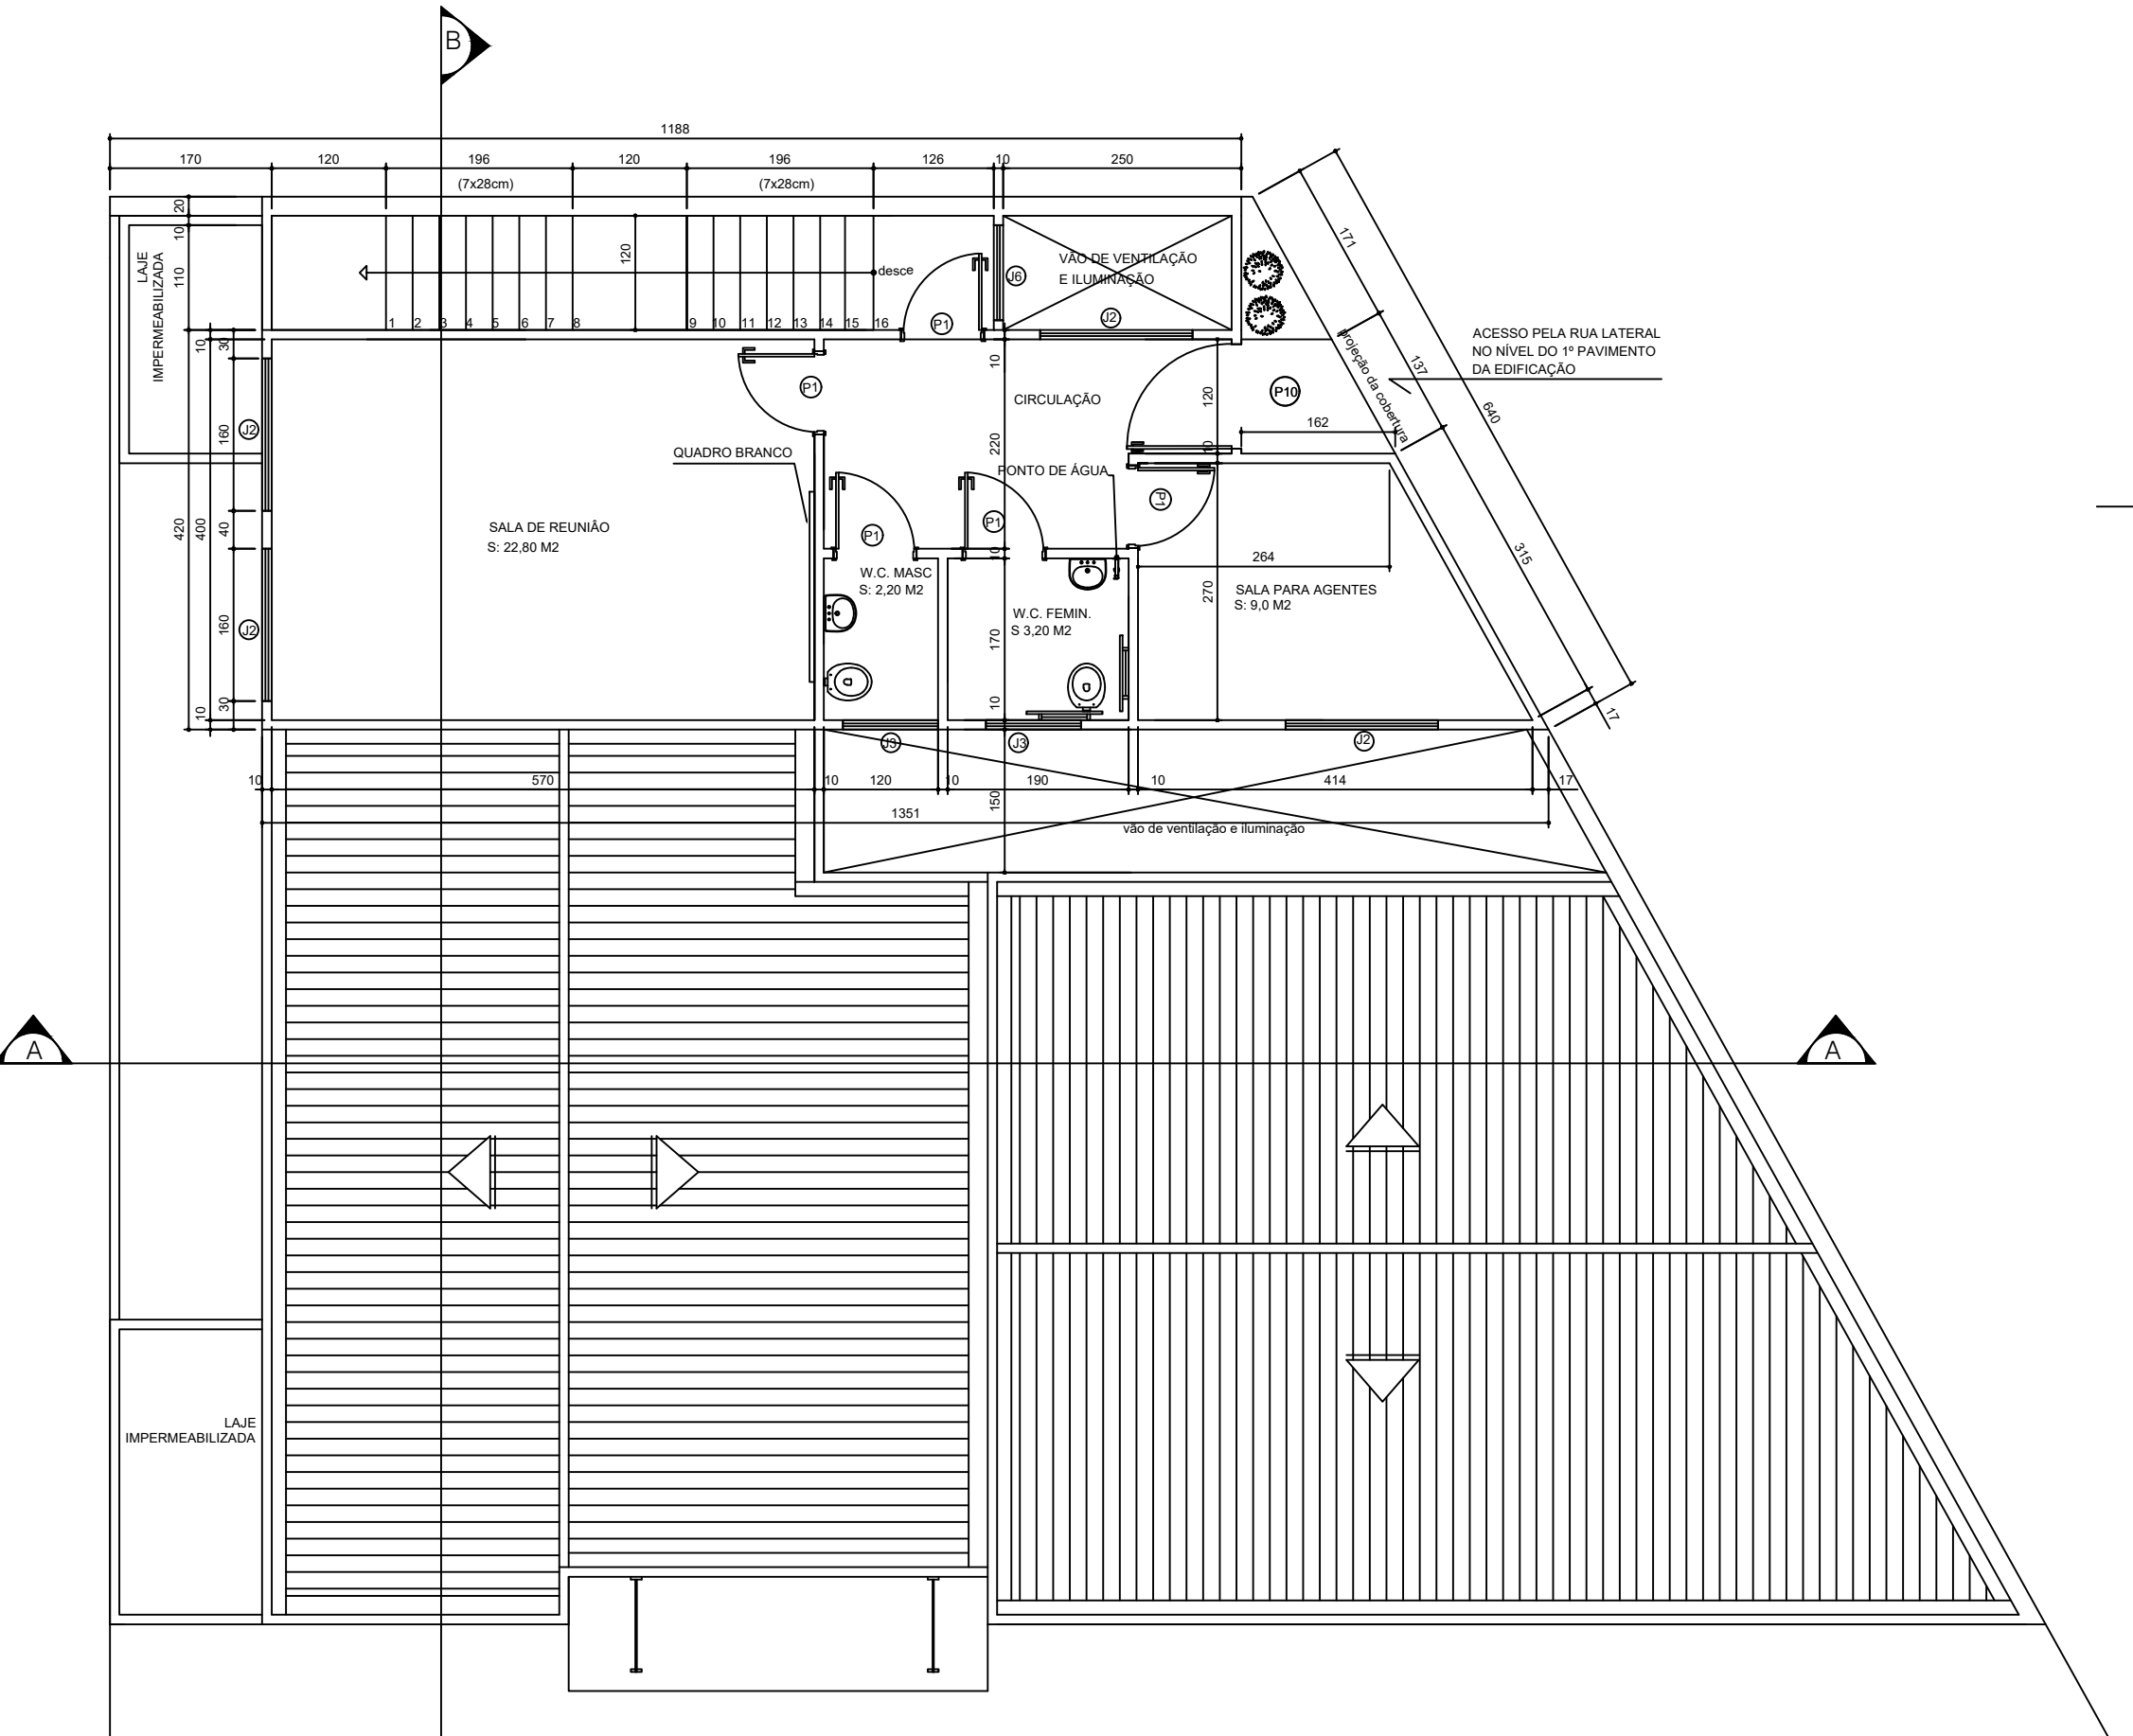


PLANTA BAIXA 1 PAVIMENTO
ESCALA - 1:75
LATITUDE: 20°33'29.5"
LONGITUDE: 43°06'37.8" W

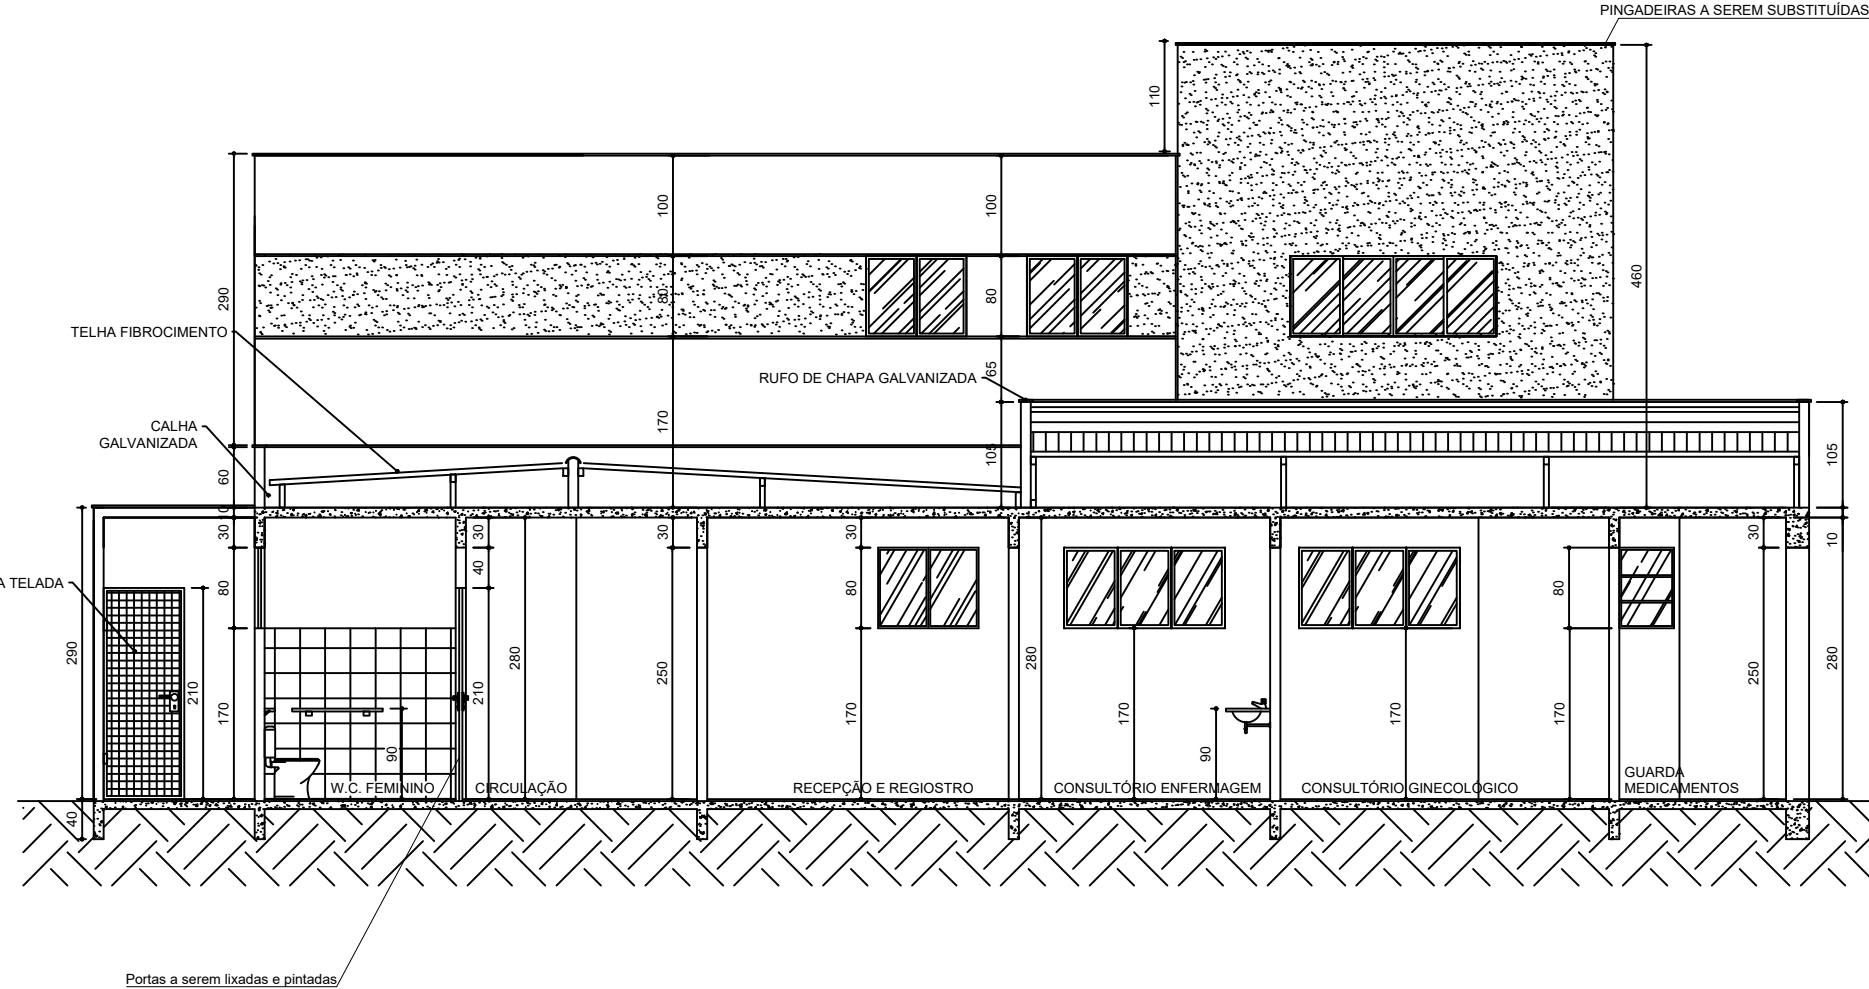


CORTE A.A
ESCALA - 1:75

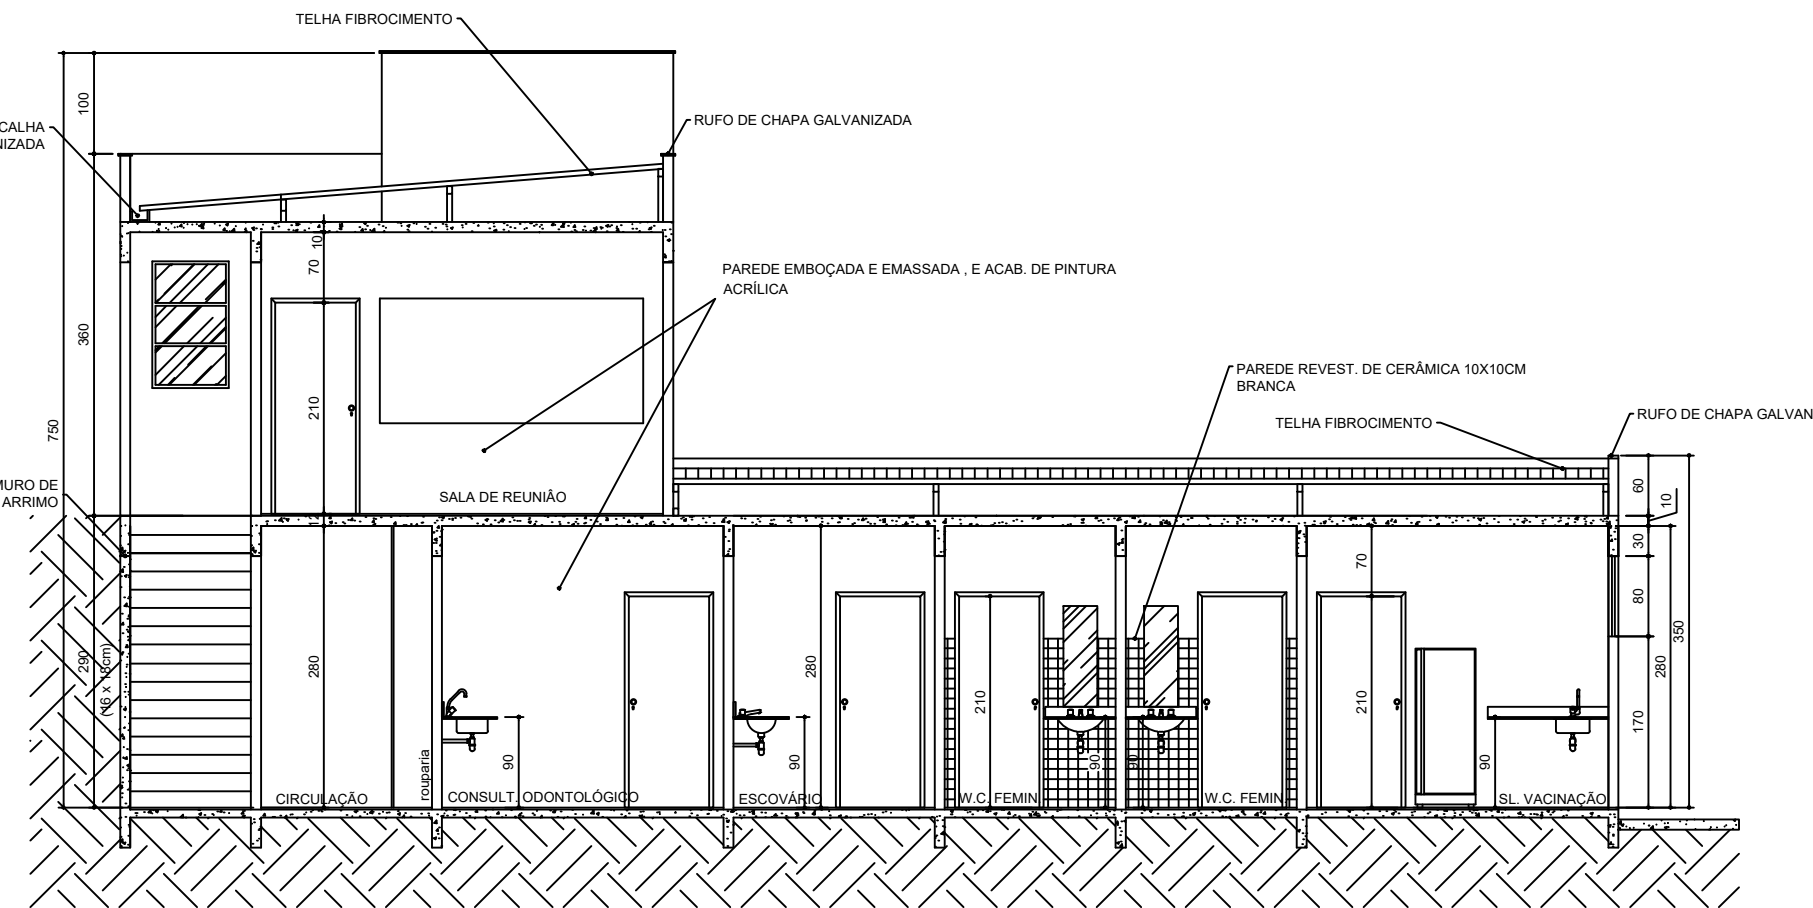

CORTE B.B
ESCALA - 1:75

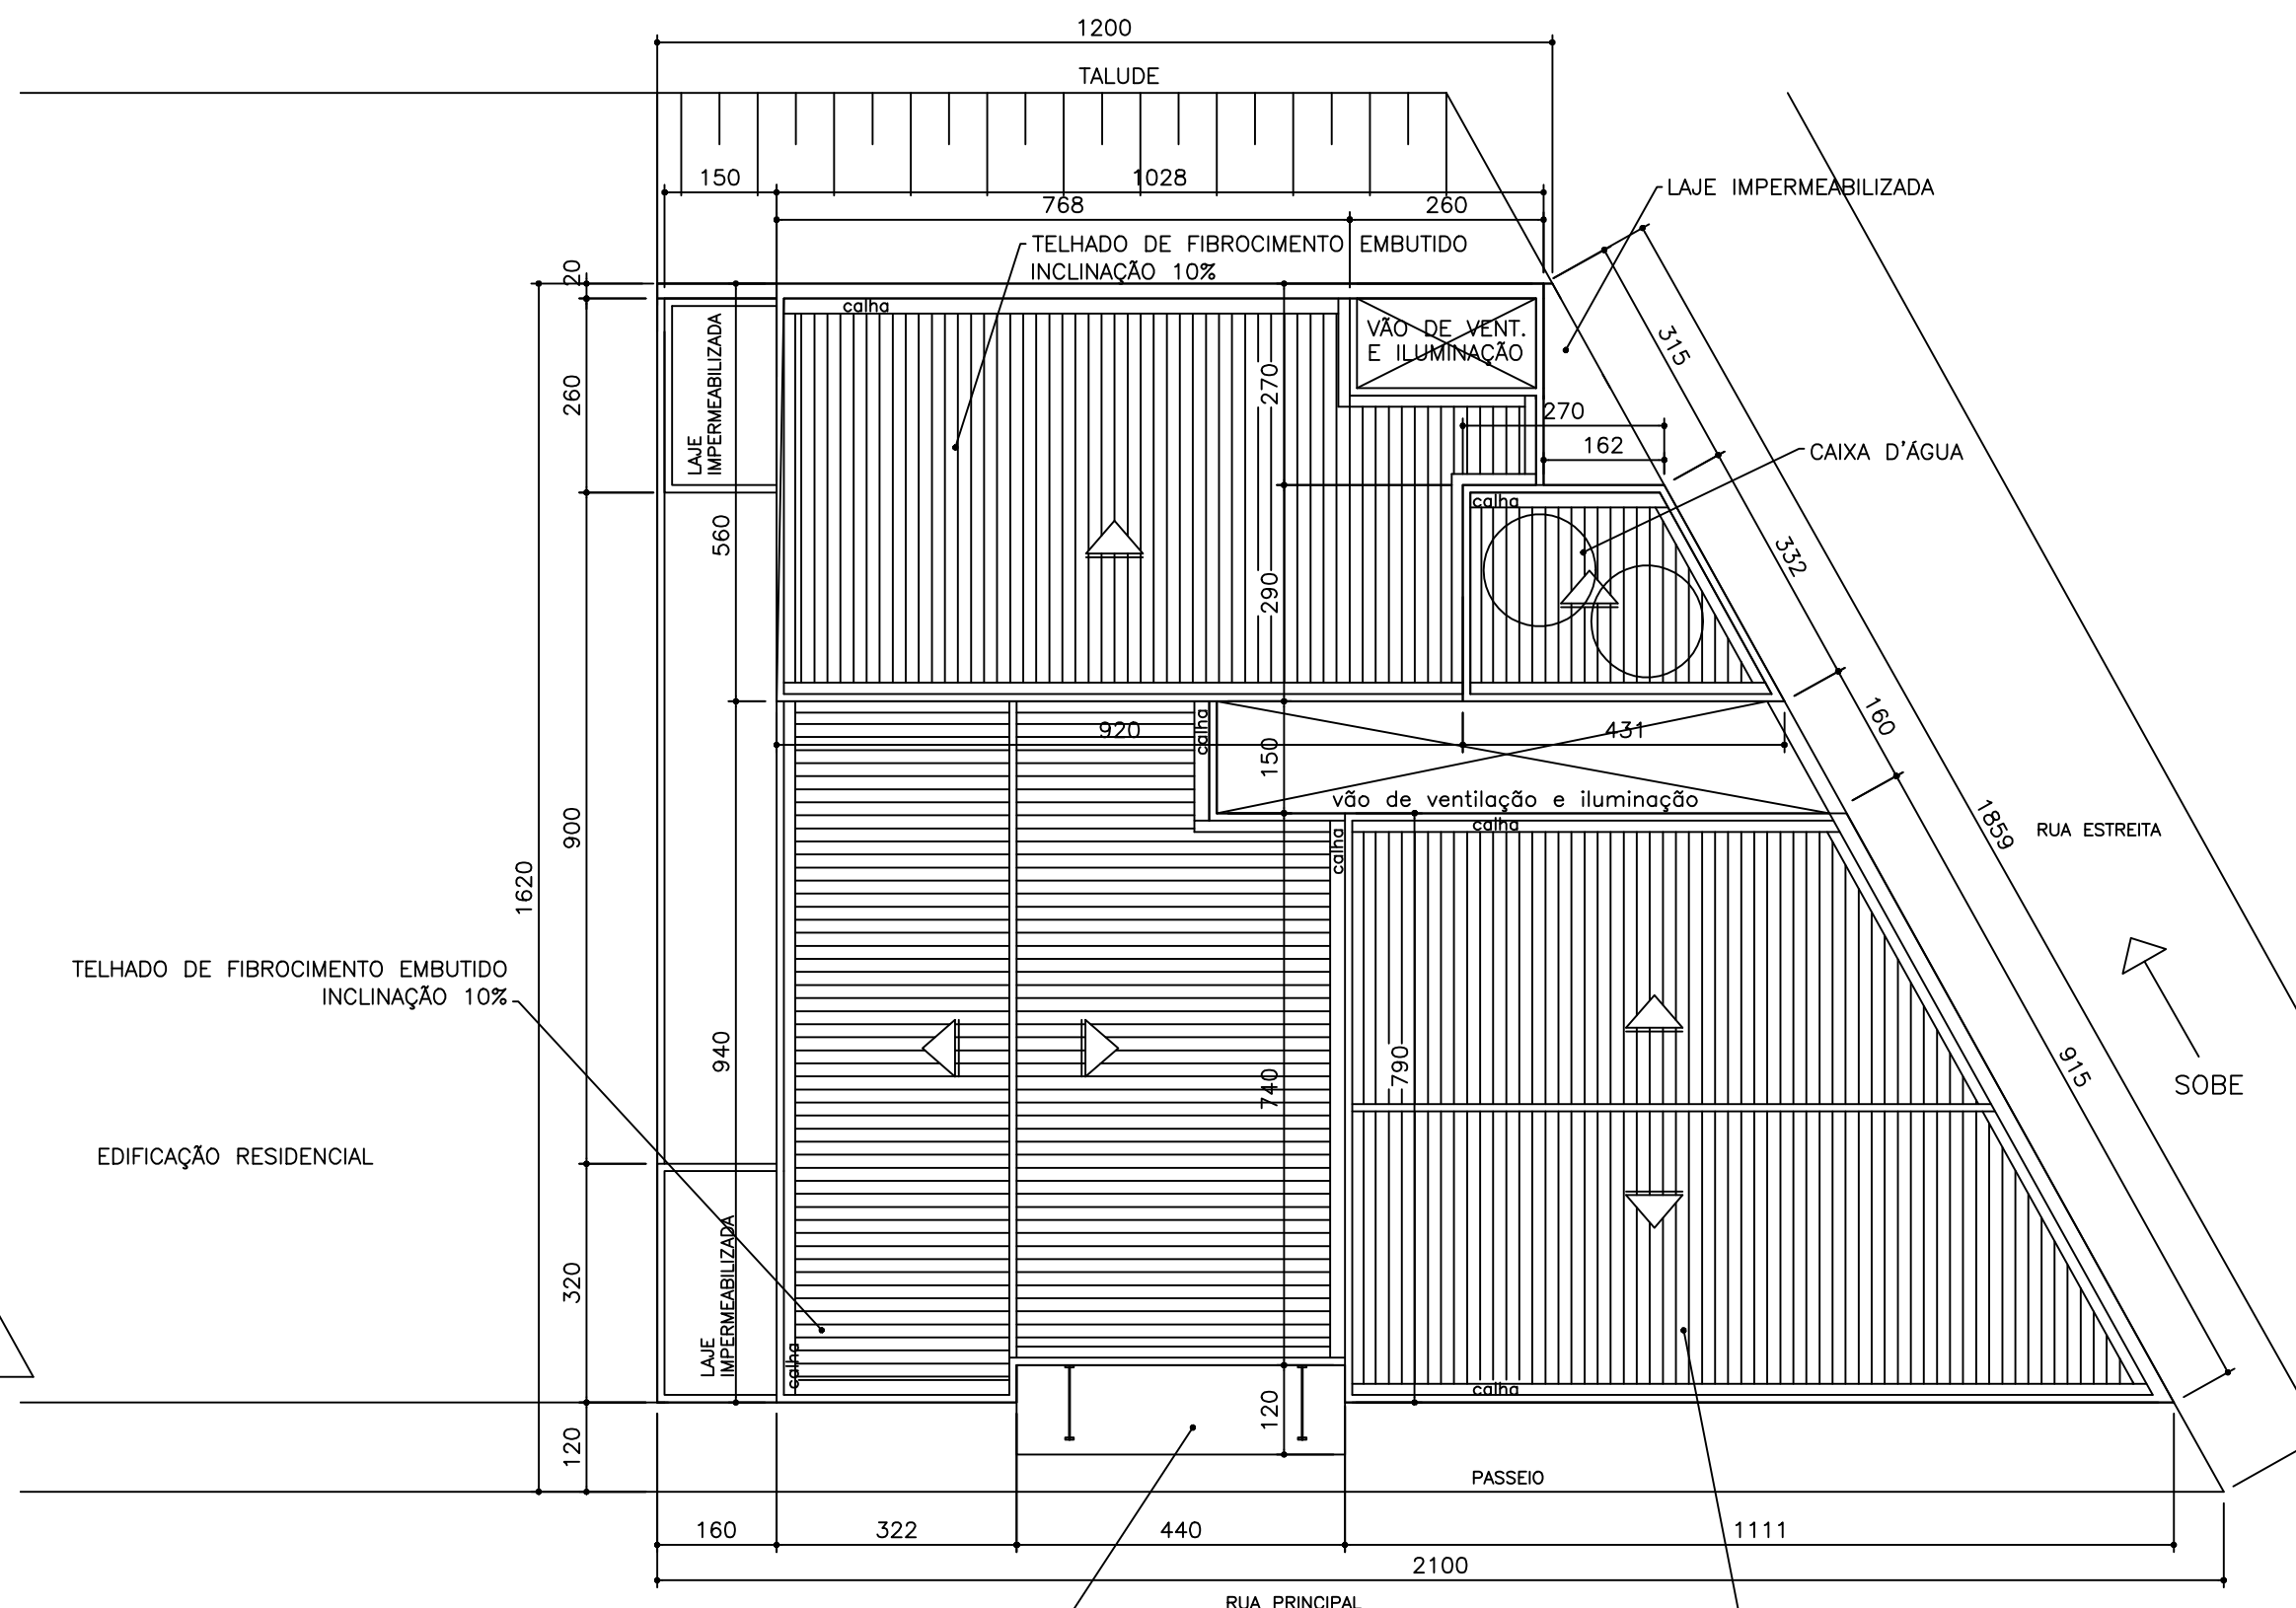

PLANTA DE COBERTURA
ESCALA - 1:75
LATITUDE: 20°33'29.5"
LONGITUDE: 43°06'37.8" W

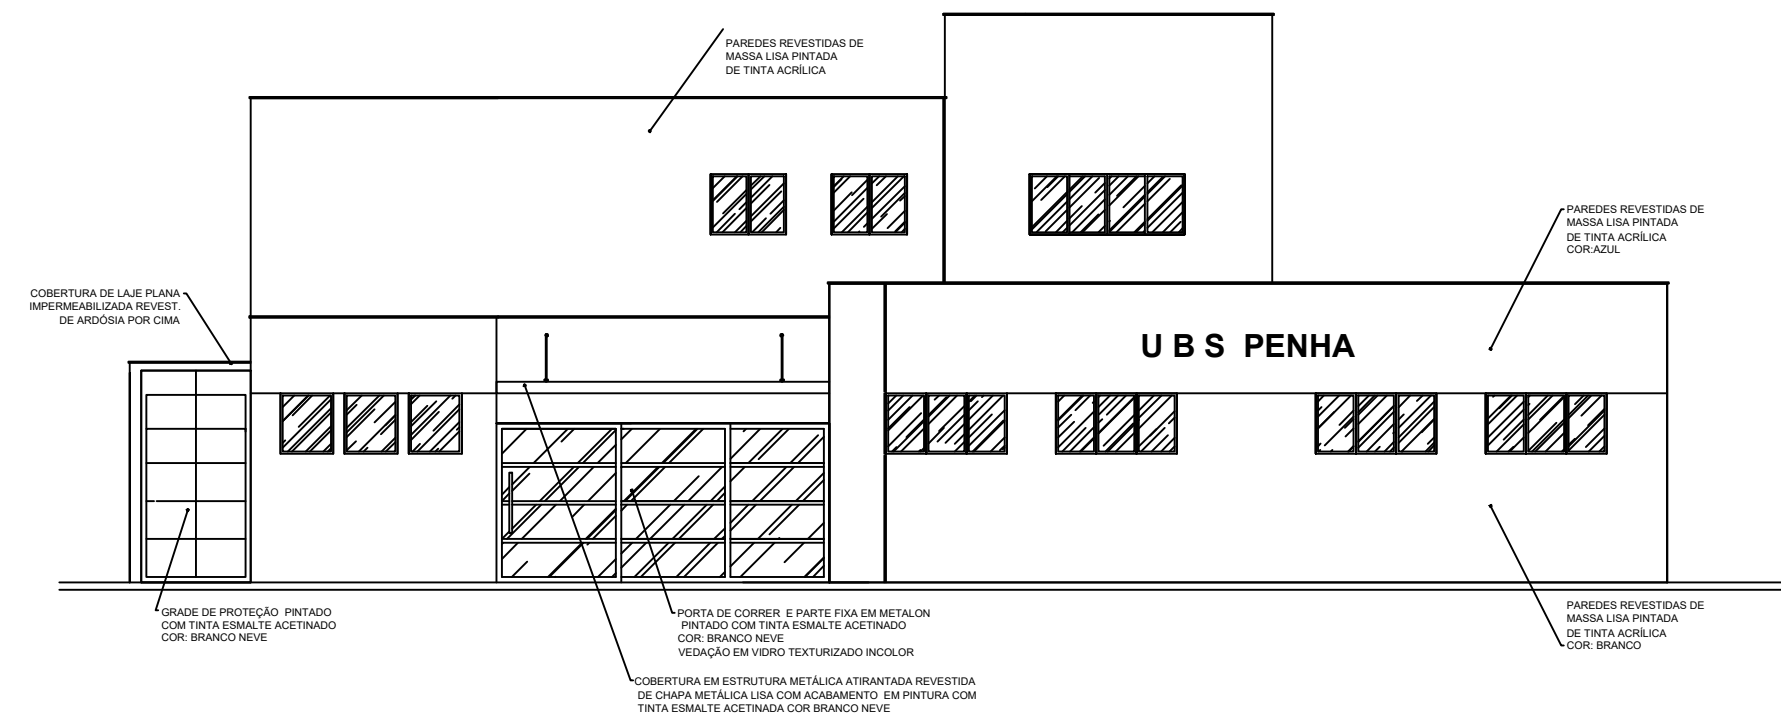

FACHADA FRONTAL
ESCALA - 1:100

TABELA DE PORTAS		
P	LARG.	ALTURA
P1	80	210
P1a	80	250
P2	70	210
P2a	70	250
P3	110	210
P4	60	170
P5	60	210
P6	80	210
P7	150	210
P8	165	210
P9	80	210
P10	110	210
P11	70	210
TABELA DE JANELAS		
J	COMP.	ALTURA
J1	275	210
J2	160	80
J3	70	80
J4	100	80
J5	50	80
J6	70	120

PARA USO DA PREFEITURA MUNICIPAL	Responsável Técnico	CREA / CAU
	PEDRO MARTINO ZEFERINO Engenheiro Civil	137.103/D
	Proprietário	
	BRUNO OLIVEIRA DE ANDRADE Prefeito do município de Guaraciaba - MG	
DADOS DO PROJETO BÁSICO	Título	Esc.
	MANUTENÇÃO PREDIAL - UBS - PENHA	
	Conteúdo	INDICADAS
Endereço	PLANTA BAIXA - CORTE A.A e B.B - ELEVACÃO FRONTAL e LATERAL PLANTA DE COBERTURA - MAPA DE LOCALIZAÇÃO	
	COMUNIDADE DA PENHA, ZONA RURAL GUARACIABA - MG. 35436-000.	
Data		Folha
MARÇO/2026		01/01