


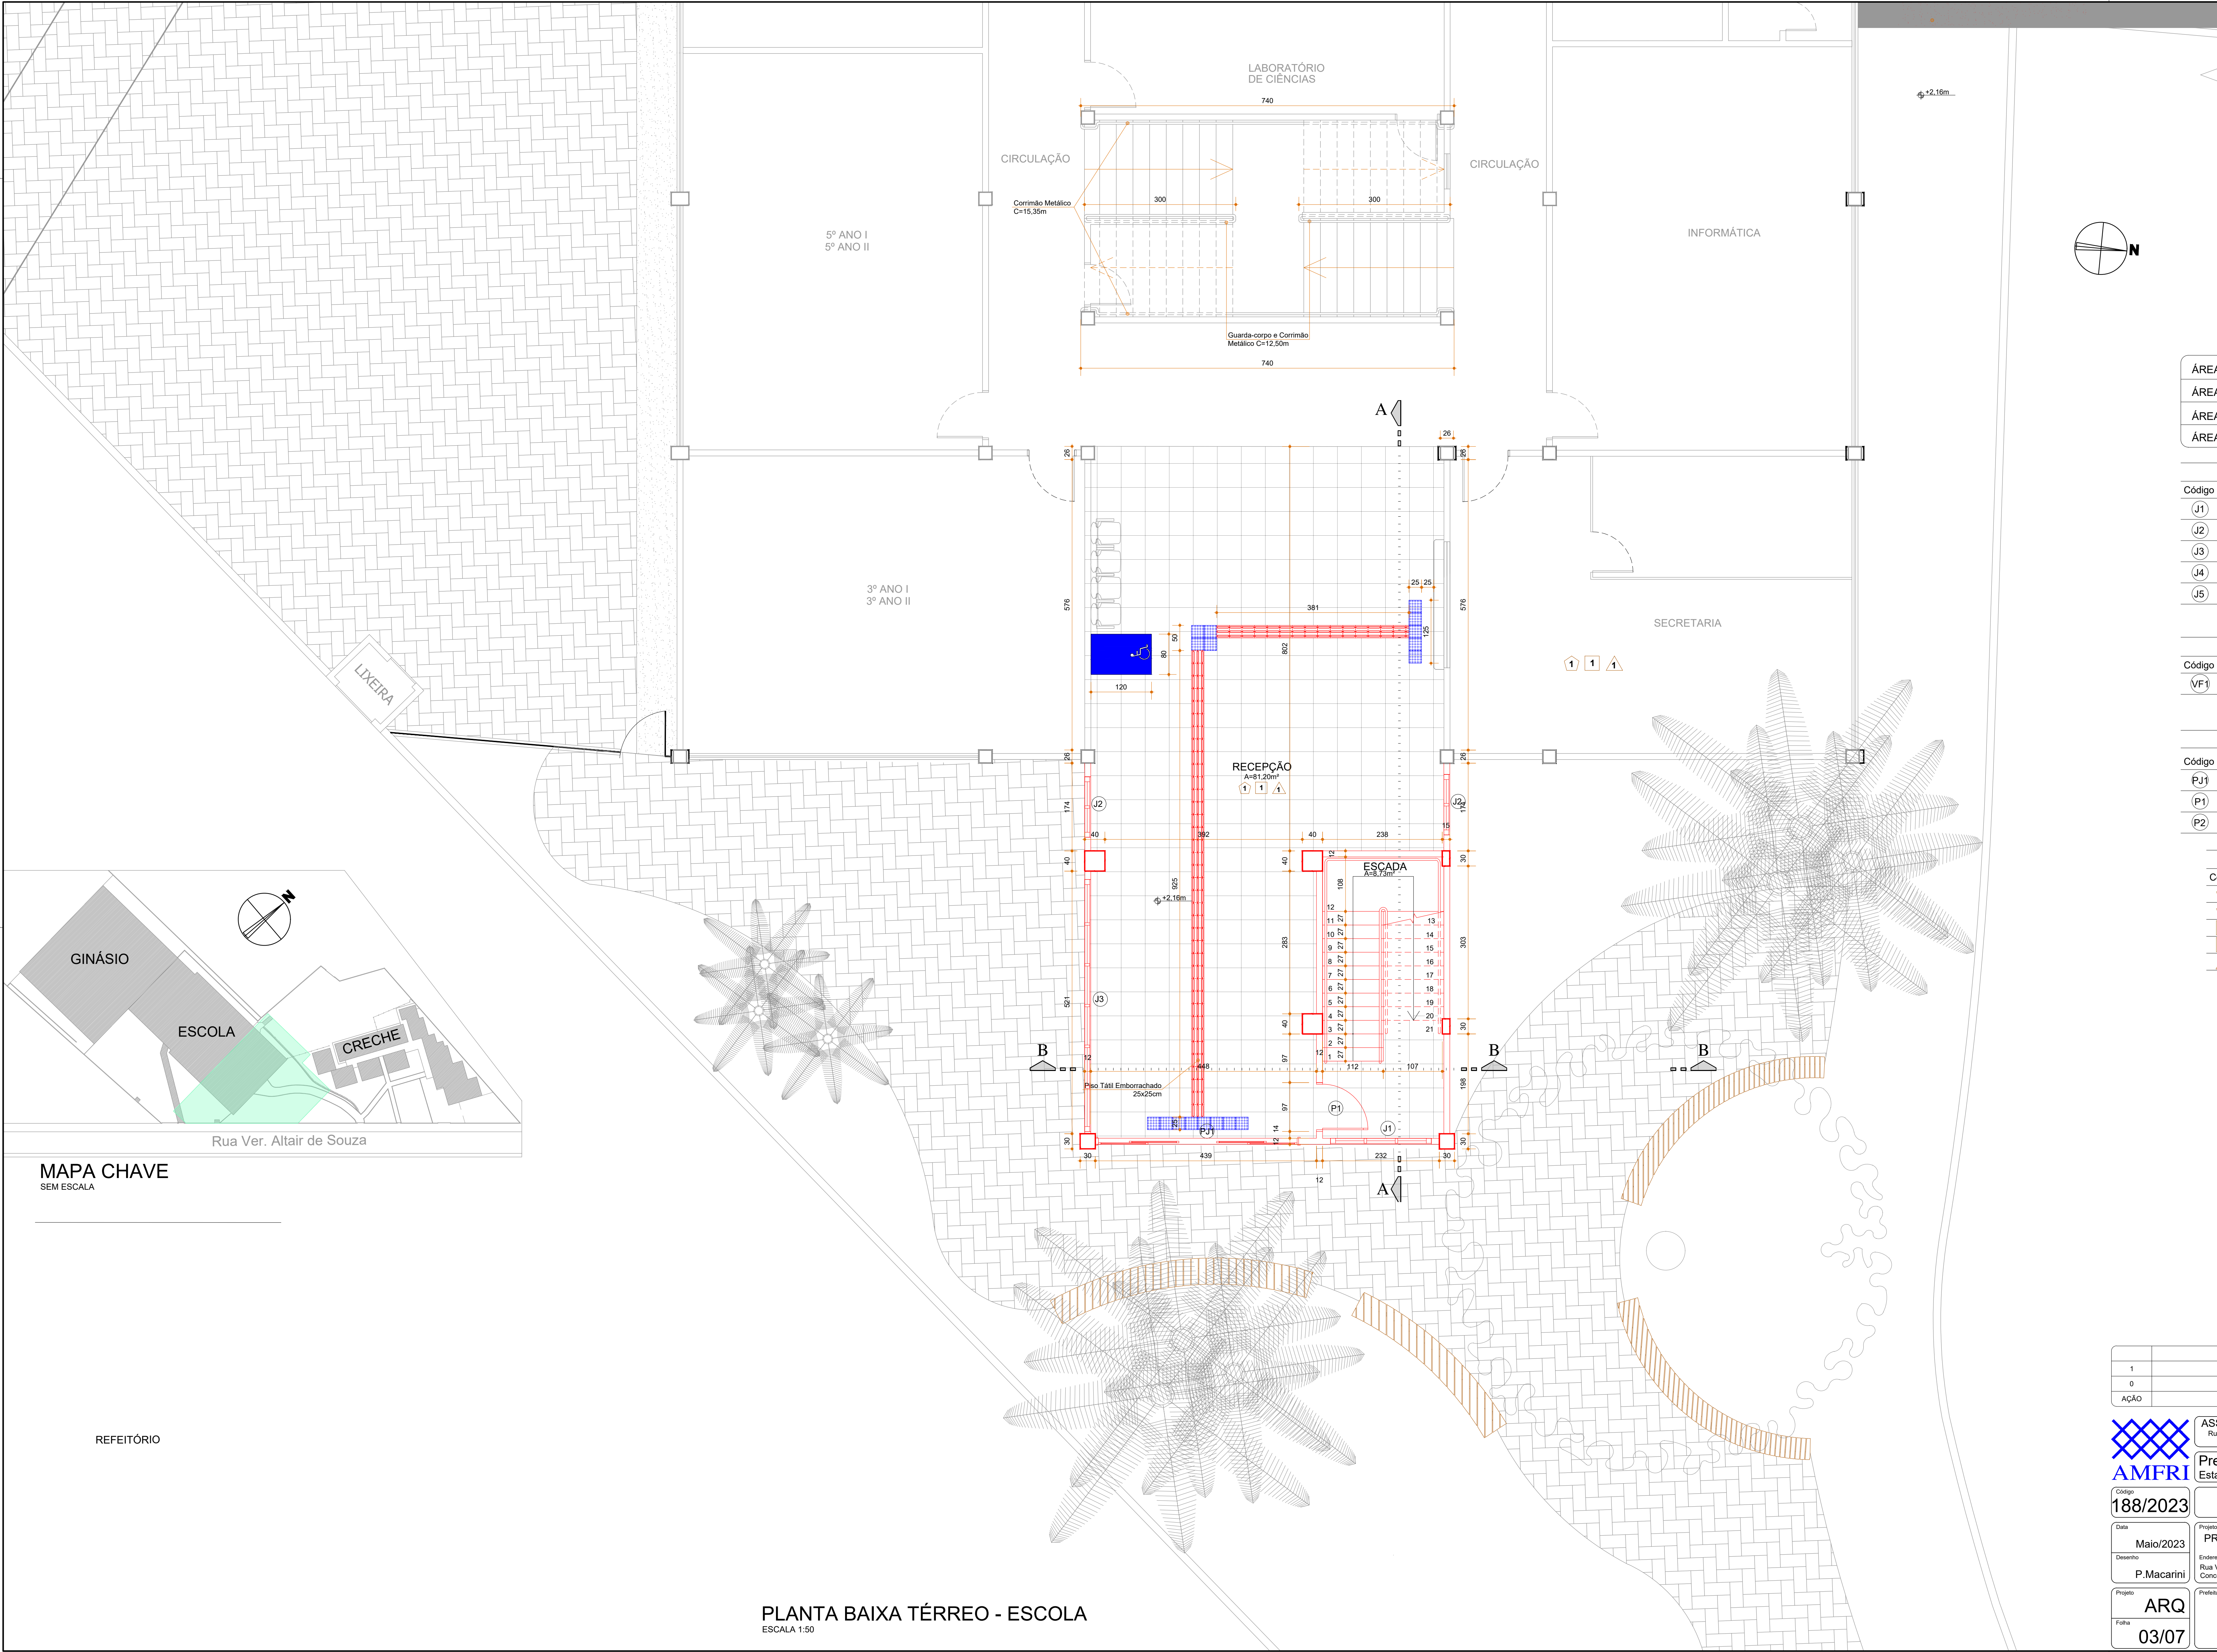

LEGENDAS	
	A Construir
	Placa Concreto
	Concreto Alisado
	Grana Nova
	Existente

QUADRO DE ÁREAS	
ÁREA TÉRREO	54,66m²
ÁREA SUPERIOR	54,66m²
ÁREA MIRANTE	54,66m²
ÁREA TOTAL	163,98m²

RELAÇÃO DE JANELAS					
Código	Largura (m)	Altura (m)	Peitoril (m)	Quantidade	Observação
(J1)	2,00	1,60	1,20	03	3 Fls.- Correr - Vidro
(J2)	1,20	1,60	1,20	06	2 Fls.- Correr - Vidro
(J3)	5,00	1,60	1,20	02	6 Fls.- Correr - Vidro
(J4)	4,00	1,60	1,20	02	6 Fls.- Correr - Vidro
(J5)	2,00	1,20	1,60	01	3 Fls.- Correr - Vidro

RELAÇÃO DE VIDROS FIXOS					
Código	Largura (m)	Altura (m)	Peitoril (m)	Quantidade	Observação
(VF1)	2,80	1,60	1,20	01	4 Fls. Vidro

RELAÇÃO DE PORTAS				
Código	Largura (m)	Altura (m)	Quantidade	Observação
(PJ1)	4,00	2,80	01	4 Fls. - Correr - Vidro
(P1)	0,80	2,10	03	1 fl. - Abrir - Madeira
(P2)	0,80	2,10	01	1 fl. - Abrir - Madeira em Drywall

LEGENDAS		
Código	Local	Descrição
1	Laje	Laje - Tinta Acrílica
2	Laje	Cobertura Metálica
1	Piso	Piso Cerâmico Antiderrapante
2	Piso	Contrapiso alisado
A	Parede	Pintura Acrílica

1	Revisão 1	05/2023	PM
0	Emissão Inicial	05/2023	PM
AÇÃO	DESCRIÇÃO	DATA	RESPONSÁVEL

ASSOCIAÇÃO DOS MUNICÍPIOS DA REGIÃO DA FOZ DO RIO ITAJAI
Rua Luz. Lopes Gonzaga, 1655 - Bairro São Vicente - CEP: 86309-421 - Itajaí-SC - CREA-SC: 050.968-0
www.amrfi.org.br engenharia@amrfi.org.br amrfi@amrfi.org.br

Prefeitura Municipal de Balneário Piçarras
Estado de Santa Catarina

REFORMA DA TORRE DA ESCOLA PROF. FELICIDADE PINTO FIGUEREDO

Projeto PROJETO ARQUITETÔNICO	Localização Planta Baixa Térreo Tabela de Esquadrias
---	--

Projeto ARQ	Prefeitura Municipal Tiago Maciel Baltt Prefeito Municipal	Responsável Técnico Rafael Calistro Borba Engenheiro Civil - CREA/SC 093.243-9
-----------------------	---	---

PLANTA BAIXA TÉRREO - ESCOLA
ESCALA 1:50