



PLANTA BAIXA MURO 1

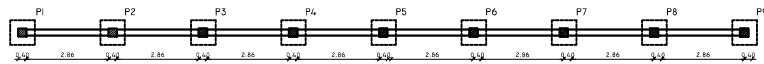


PLANTA BAIXA MURO 2

CINTA DE TRAVAMENTO SUPERIOR

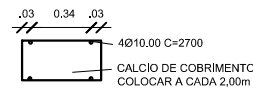


CINTA DE TRAVAMENTO SUPERIOR

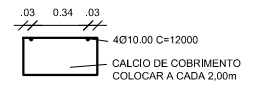


VIGA BALDRAME



VIGA BALDRAME

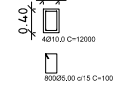


DETALHE DO BLOCO DE CONCRETO

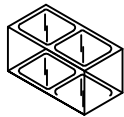


BLOCOS DE CONCRETO
20x40x20 - SEM FUNDOS
CHEIOS
CONCRETO FCK= 10,0MPa


VALA PARA DRENAGEM DA ÁGUA

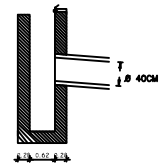


PILAR

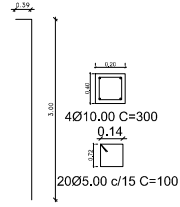



PILAR

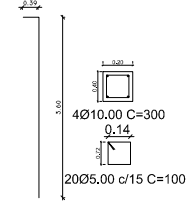


BLOCOS DE FUNDAÇÃO / FUSTES PILARES

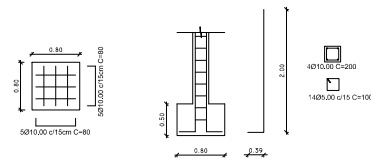

BLOCOS DE FUNDAÇÃO / FUSTES PILARES

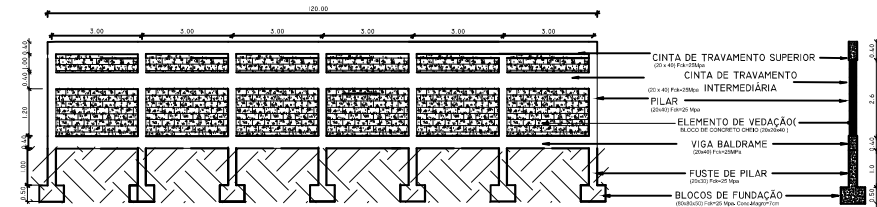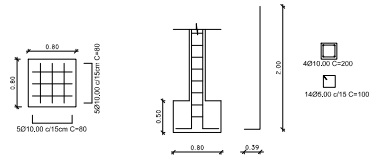

DETALHE MURO 01

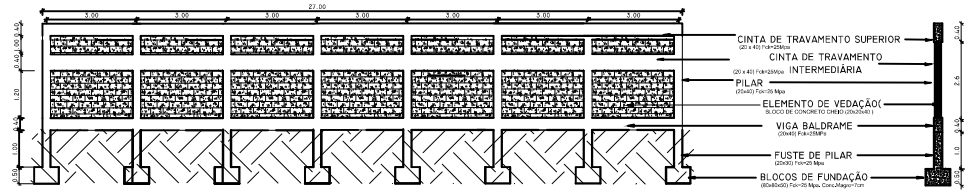

DETALHE MURO 02

ESPAÇO RESERVADO PARA O CARIMBO:	
LOGRADOURO: META 05 - RECONSTRUÇÃO DE MUROS (SAAE)	CIDADE: CONSELHEIRO PENA
DEPÓSITO SAAE, COORDENADA 19°10'58.80"S 41°28'51.22"O	
PROPRIETÁRIO (A): PREFEITURA MUNICIPAL DE CONSELHEIRO PENA	CEP: 35-240
RESP.TÉCNICO (A): RYAN ALMEIDA SAAD	DATA: 02/08/2024
DETALHES: CONSTRUÇÃO DE MURO DE CONTENÇÃO	ESCALA: 1:50
SOLICITANTE: SECRETARIA DE OBRAS DO MUNICÍPIO DE CONSELHEIRO PENA	ÁREA CONSTRUÍDA: 382 m ²
FOLHA: 01/01	