



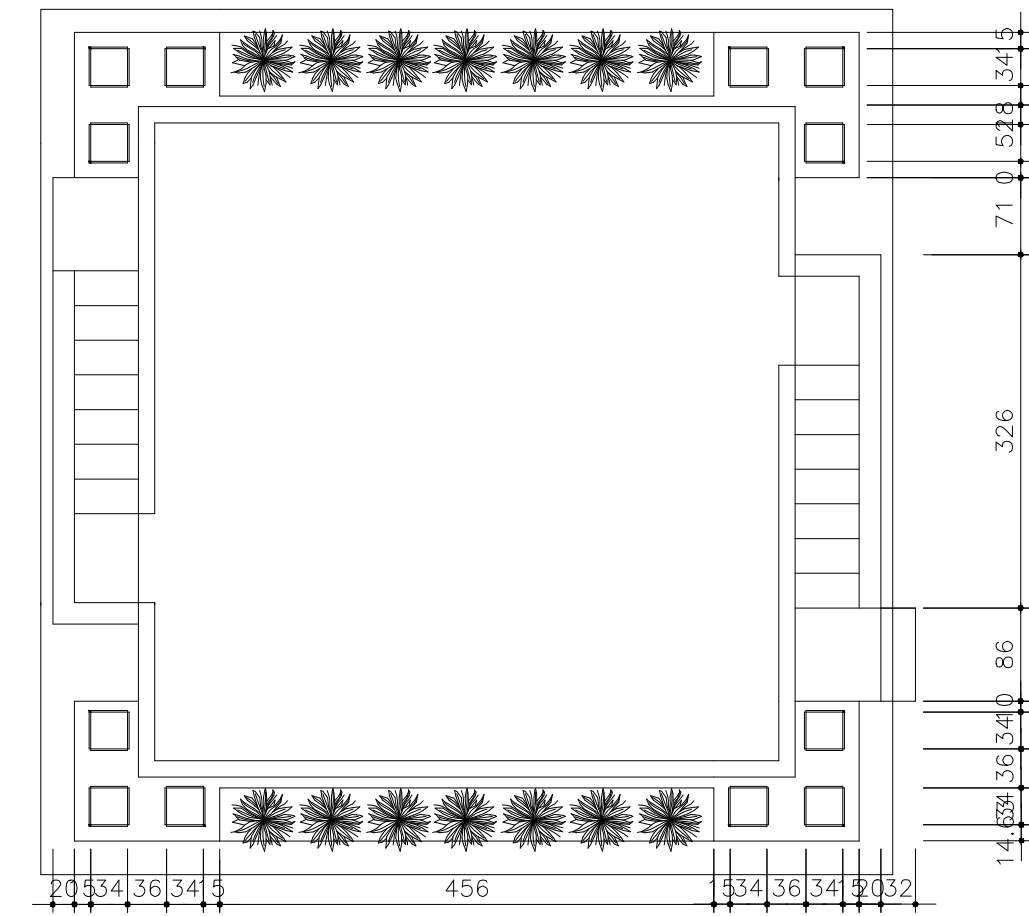



01 PLANTA CORETO
ESC.: 1/75

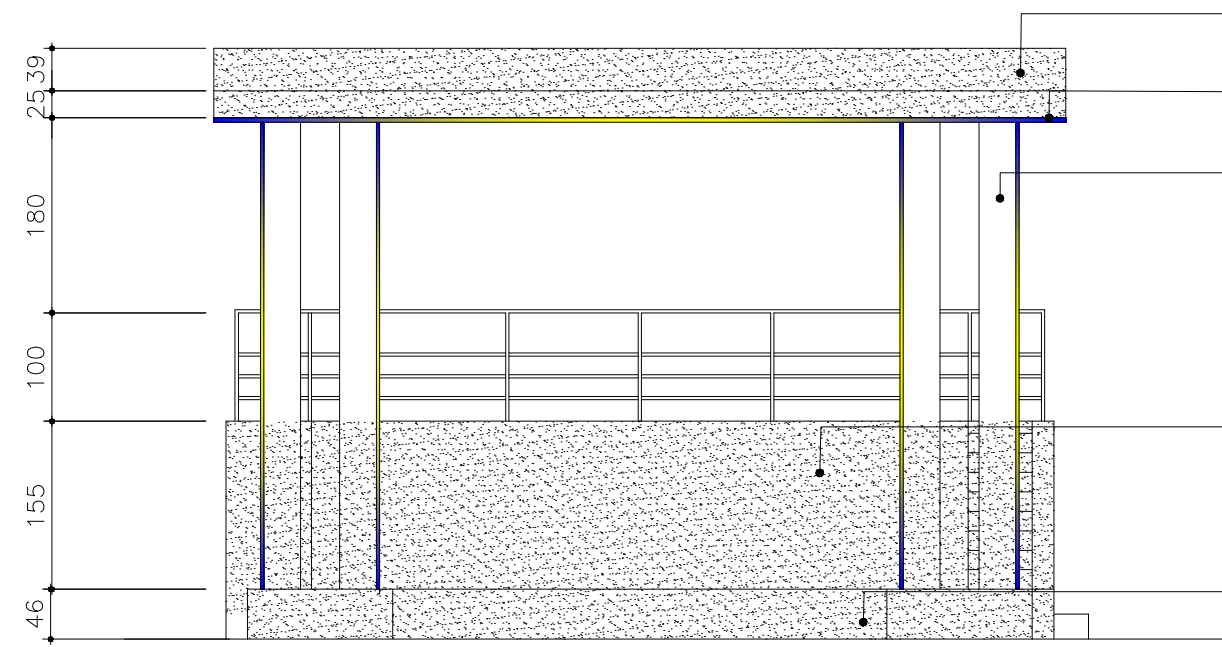


ELEVÇÃO
ESC.: 1/75

PLATIBANDA/FORRO COM REVESTIMENTO EM AÇO INOX FOSCO 26,00M²
REVESTIMENTO EM AÇO INOX 13,00M², FITA DE LED LEITOSO NEUTRO 6 WATTS
12 PILARES COM ACABAMENTO NOS CANTOS COM PERFIL DE LED NEUTRO 6 WATTS. CADA PILAR COM 4,32M DE COMPRIMENTO TOTALIZANDO 53,00M
4 LATERAIS COM REVESTIMENTO EM AÇO INOX FOSCO, PARADES FRONTAL E POSTERIOR COM 48,00M²
RODAPE COM REVESTIMENTO EM AÇO INOX FOSCO 14,00M²

PERSPECTIVA

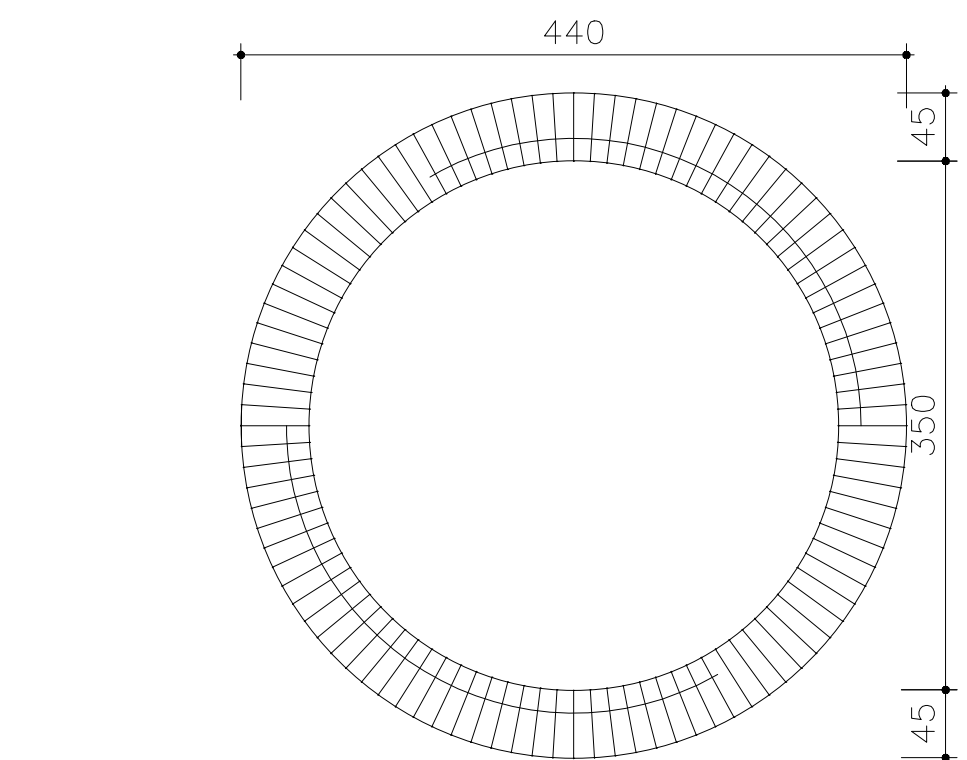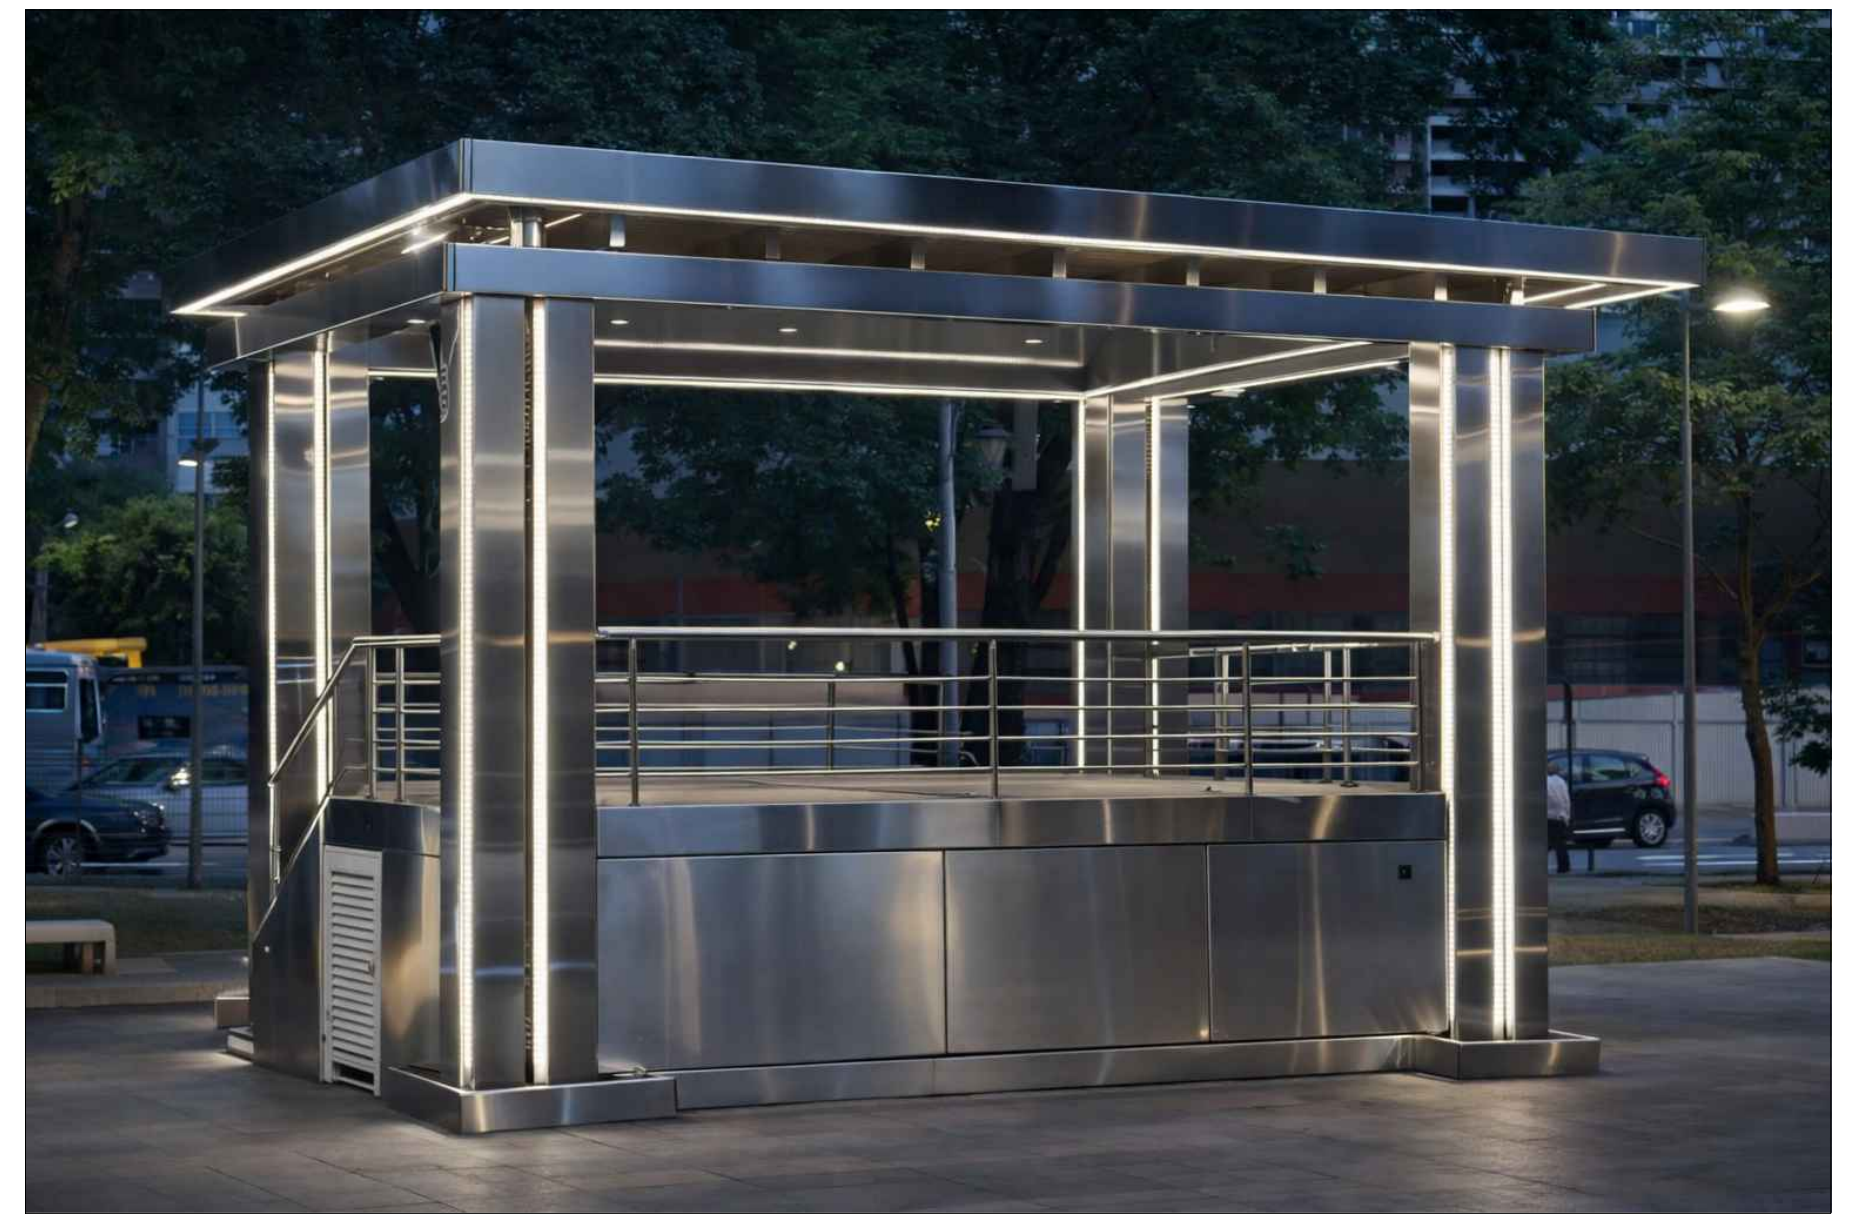

2-PLANTA BANCO
ESC.: 1/50

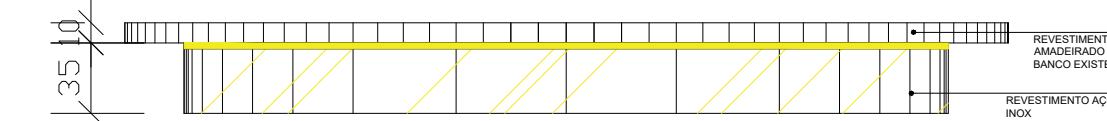

ELEVÇÃO
ESC.: 1/50

ÁREA PET CIRCULAR

PLANTA BAIXA
Escala 1:100

PERSPECTIVA ISOMÉTRICA
Sem escala


DESCRIÇÃO
Área destinada ao lazer e atividade de animais de estimação, proporcionando segurança e conforto, com cercamento em tela moeda de inox e acessos em lados opostos.

DADOS GERAIS


- Formato: Circular
- Diâmetro interno: 19,00 m
- Raio interno: 9,50 m
- Cercamento: Tela moeda de inox
- Altura da cerca: 1,00 m
- Aberturas: 2 (lados opostos)
- Largura das aberturas: 1,00 m

ÁREA INTERNA


A = 283,53 m²

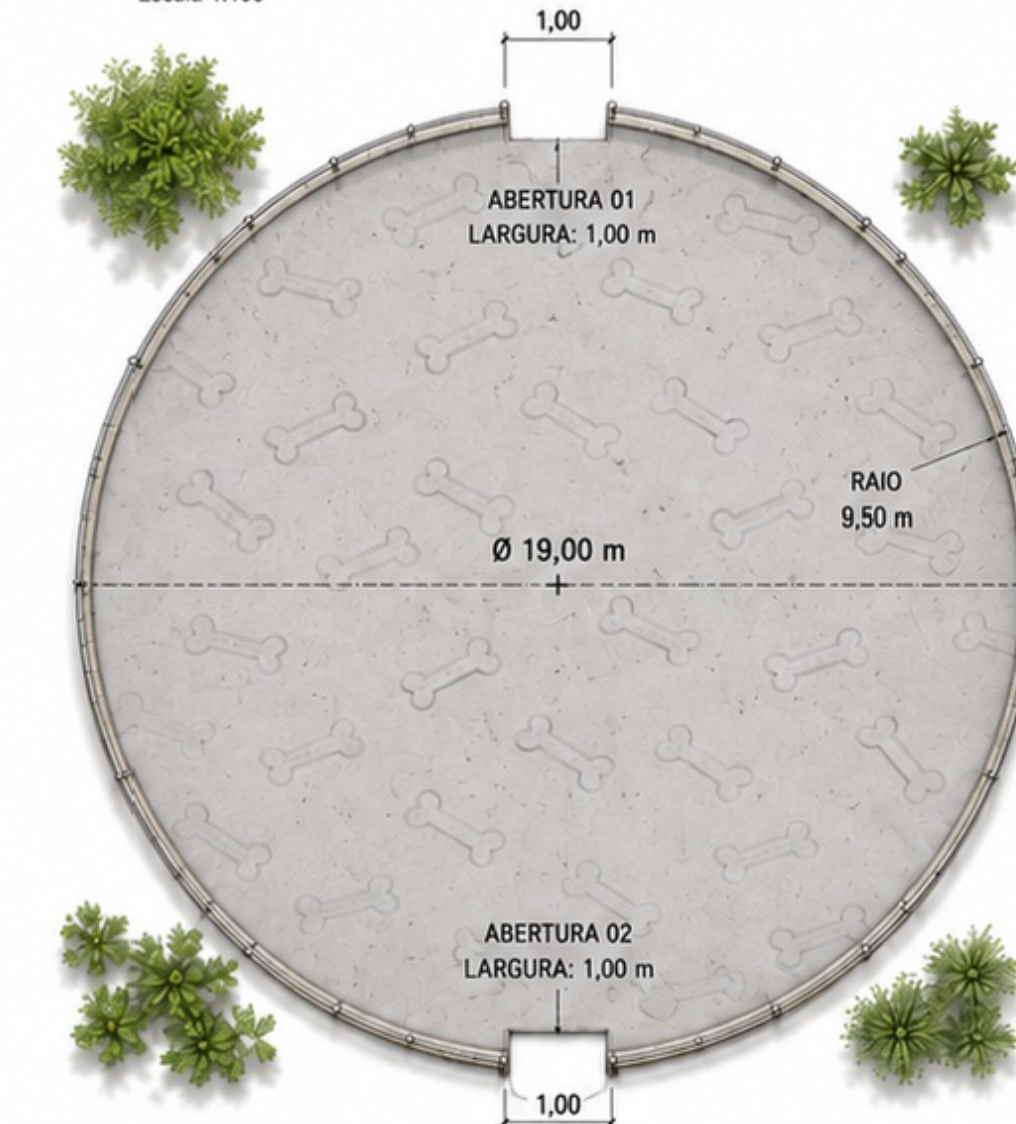


DETALHE DA CERCA
Escala 1:20

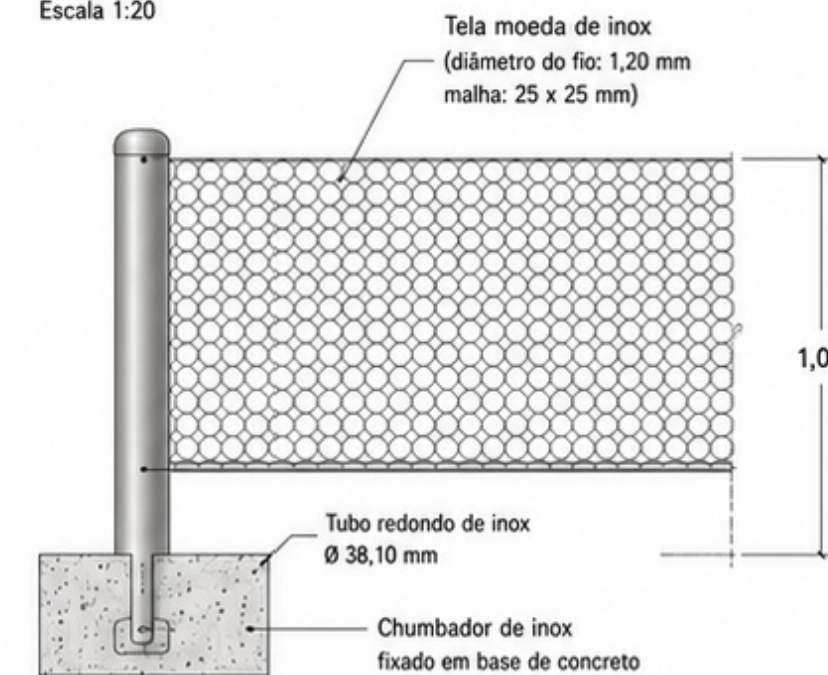


PLANTA DE LOCAÇÃO / ESQUEMA
Sem escala

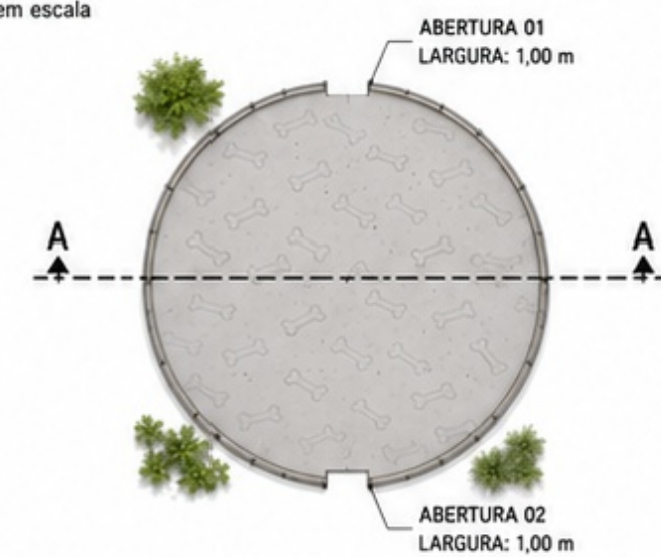

OBSERVAÇÕES
• Conferir medidas no local.
• Manter a área sempre limpa e em boas condições de uso.
• A responsabilidade pelo comportamento dos animais é dos seus tutores.

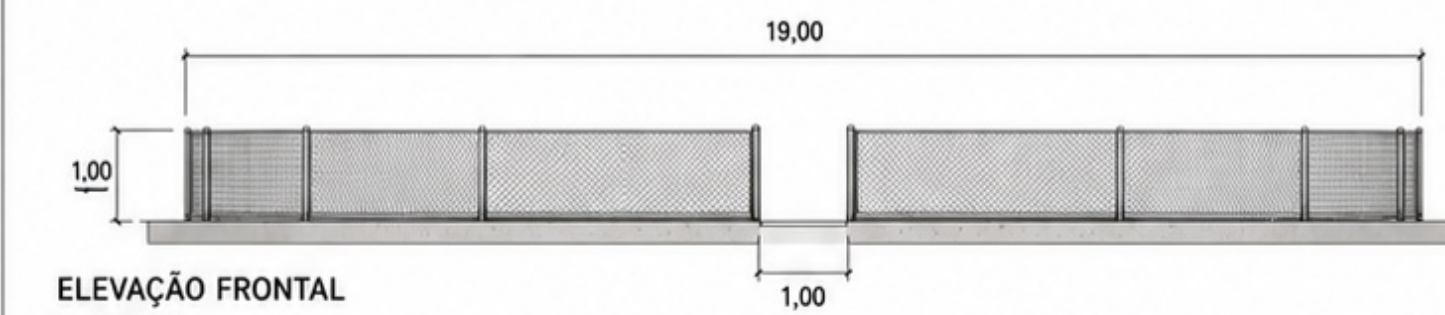

ELEVÇÃO FRONTAL
Escala 1:100

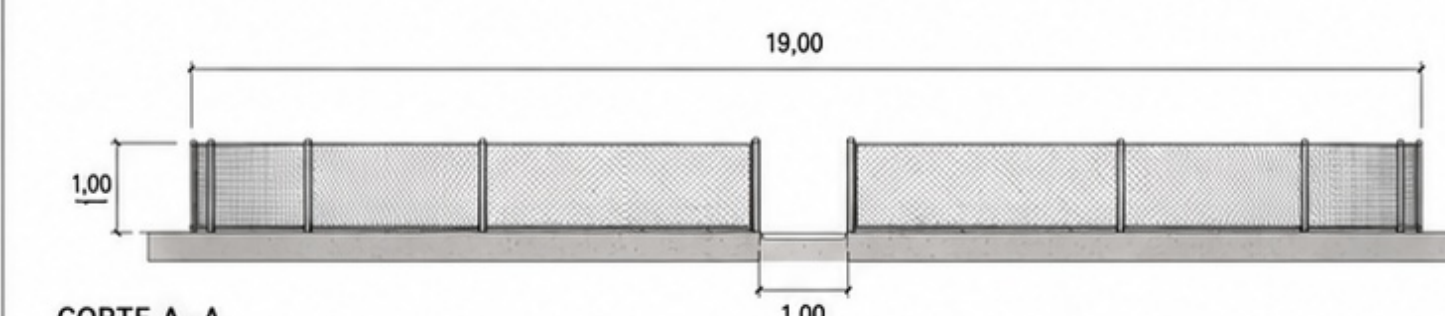

CORTE A-A
Escala 1:100

TABELA DE MATERIAIS

ITEM	DESCRIÇÃO
01	Tela moeda de inox (malha 25 x 25 mm, fio 1,20 mm)
02	Tubo redondo de inox Ø 38,10 mm
03	Chumbador de inox com base para fixação
04	Concreto para fixação (fck mínimo 20 MPa)
05	Piso de concreto liso com desenhos de osso em relevo (fck mínimo 20 MPa, acabamento desempenado)

ESPECIFICAÇÕES

- Cercamento em tela moeda de inox, malha 25 x 25 mm, fio 1,20 mm.
- Postes em tubo redondo de inox Ø 38,10 mm, espaçados a cada 2,00 m (aprox.).
- Altura da cerca: 1,00 m (medida do piso acabado ao topo do tubo).
- Aberturas com 1,00 m de largura, sem portões (livre passagem).
- Fixação dos postes com chumbador de inox em base de concreto.
- Piso: concreto liso com desenhos de osso em relevo antiderrapante.
- Concreto: fck mínimo 20 MPa, acabamento desempenado.

LIXEIRA 2 BOCAS INOX - SUSPensa (SISTEMA DE ENCAIXE)

USO EM PRAÇAS PÚBLICAS




ESPECIFICAÇÕES TÉCNICAS

- Material: Aço Inox AISI 304
- Acabamento: Escovado
- Capacidade: 2 x 30 litros (total 60 litros)
- Sistema de Fixação: Encaixe rápido com trava de segurança
- Aplicação: Praças, parques, calçadas e áreas públicas
- Personalização: Identificação por adesivo vinílico ou gravação

DETALHES CONSTRUTIVOS



ALTURA TOTAL: 1150 cm (do piso até o topo da lixeira)

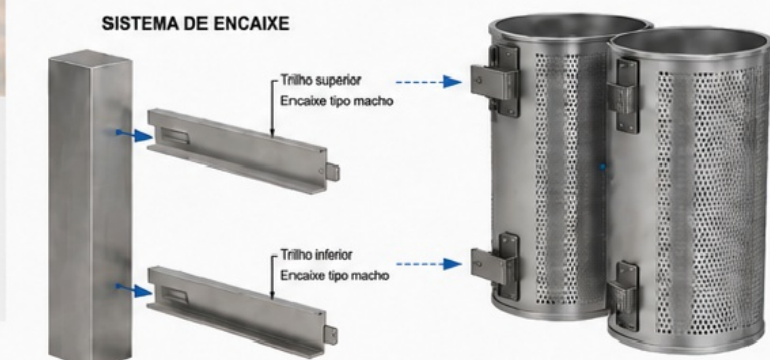

04 DET. LIXEIRA
ESC.: 1/75

3-PLANTA / DETALHAMENTO

PREFEITURA MUNICIPAL DE TIMÓTEO			
SECRETARIA DE PLANEJAMENTO, URBANISMO E MEIO AMBIENTE			
TÍTULO:	REFORMA CORETO	DESENHO:	DETALHAMENTO
VITOR VICENTE DO PRADO:00347231616	Assinado de forma digital por VITOR VICENTE DO PRADO:00347231616 Data: 2026.08.27 16:42:52 -03'00'	LOCAL:	-CORETO - PRAÇA 1ª DE MAIO- TIMÓTEO/MG
VITOR VICENTE DO PRADO PREFEITO MUNICIPAL	Assinado de forma digital por MARCEL SOUZA ARAUJO:06109763624 Data: 2026.08.26 11:51:50 -03'00'	CONVÊNIO:	-
MARCEL SOUZA ARAUJO:06109763624	Assinado de forma digital por MARCEL SOUZA ARAUJO:06109763624 Data: 2026.08.26 11:51:50 -03'00'	DATA:	JULHO-2026
624	MARCEL SOUZA ARAUJO CAU nº AS1767-4 RESPONSÁVEL TÉCNICO	PRANCHAS:	06/09
		RRT:	-
			PREFEITURA MUNICIPAL DE TIMÓTEO