



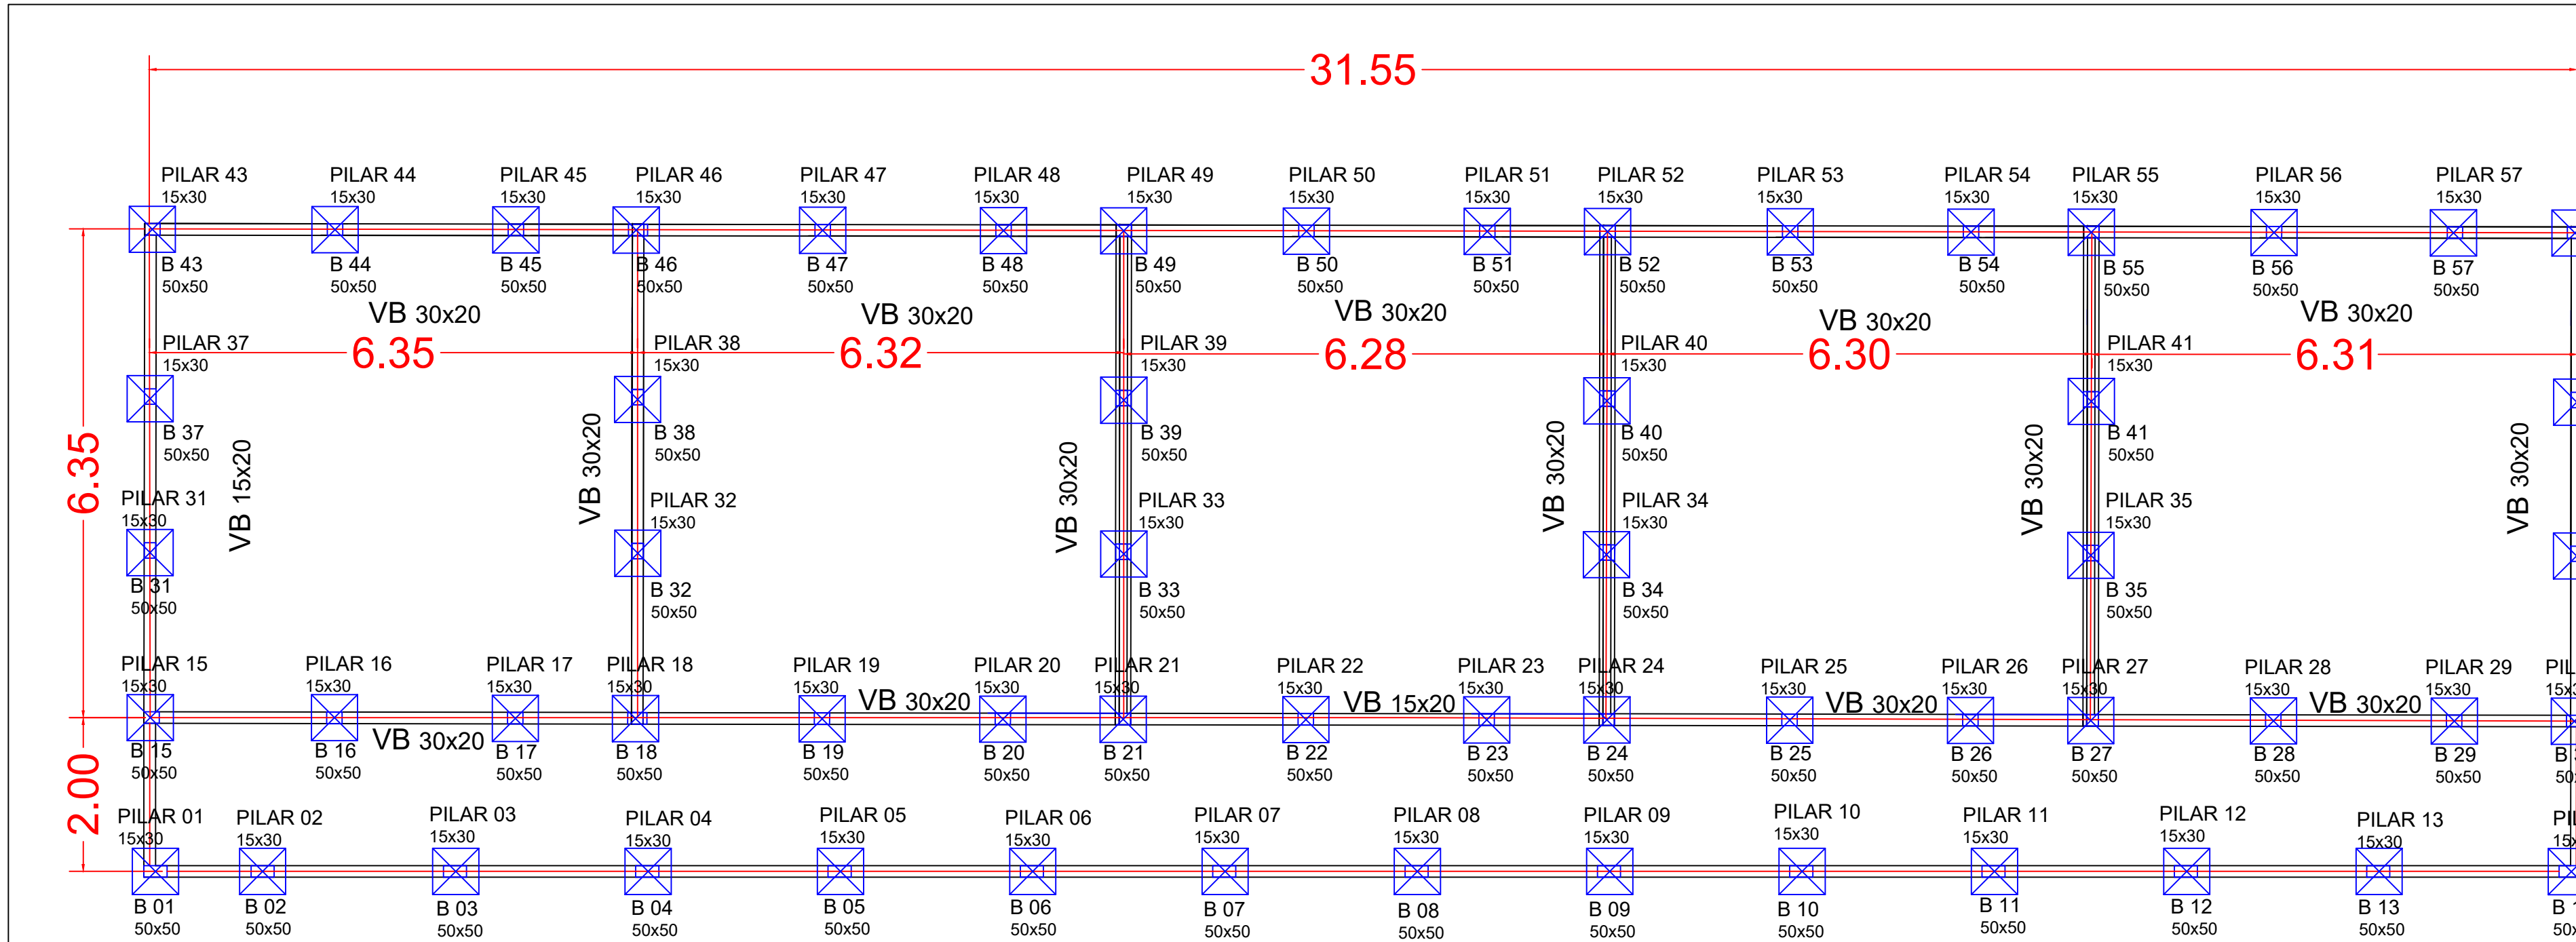


Planta Baixa Fundação

ESCALA 1/100

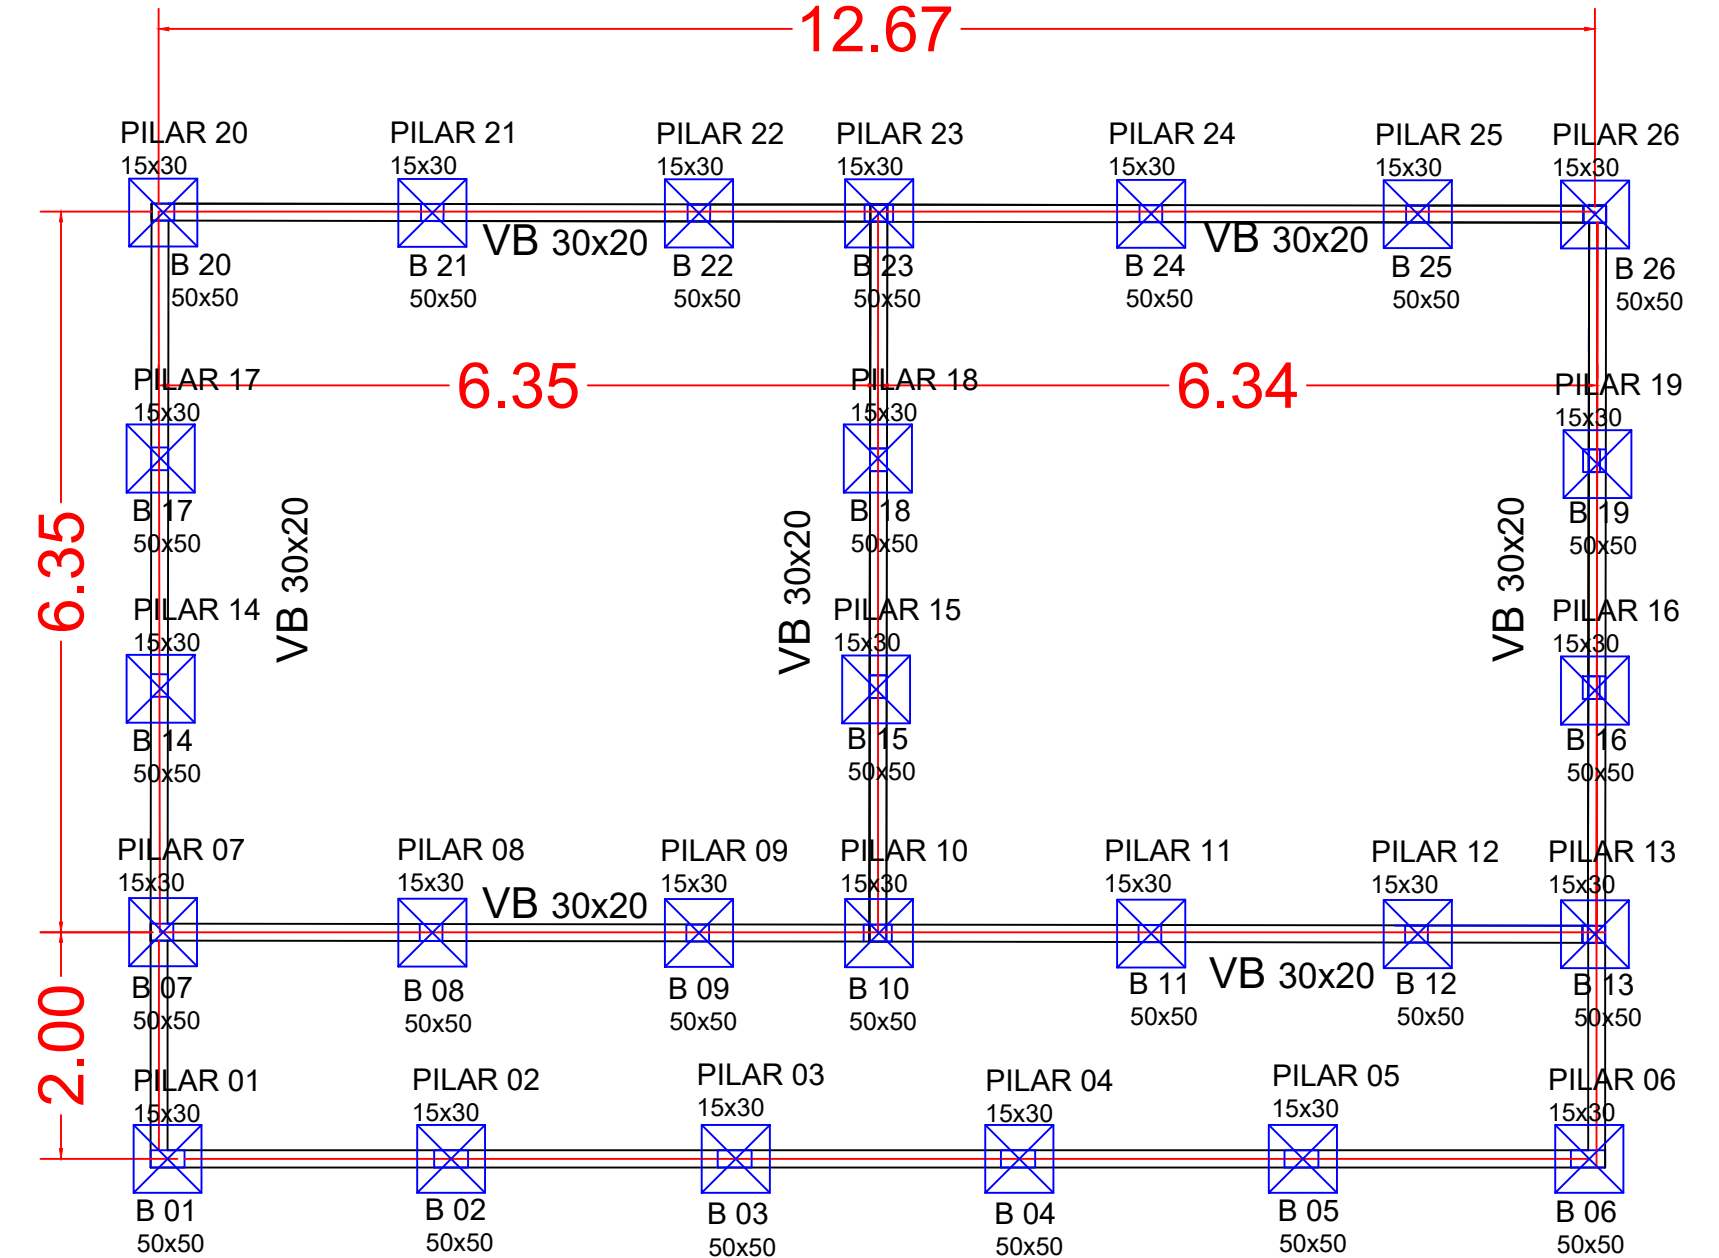

Planta Baixa Fundação

ESCALA 1/100

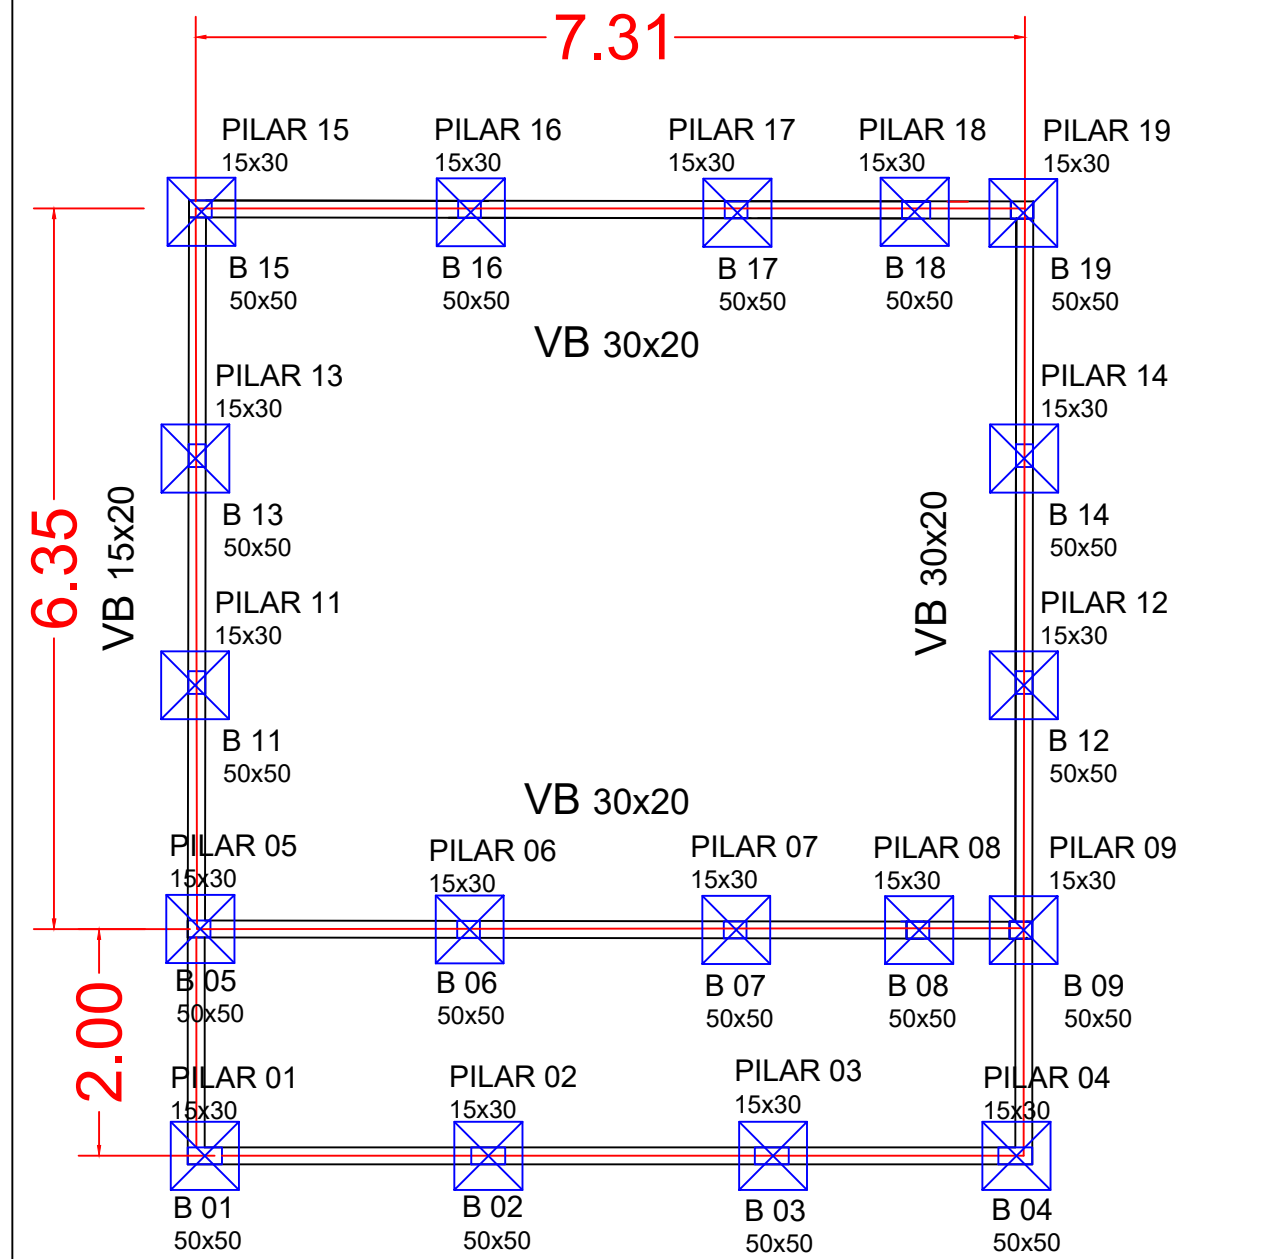

Planta Baixa Fundação

ESCALA 1/100

B1 ate B58


1 est. 20x20

PLANTA


ESC 1:25

CORTE


ESC 1:25

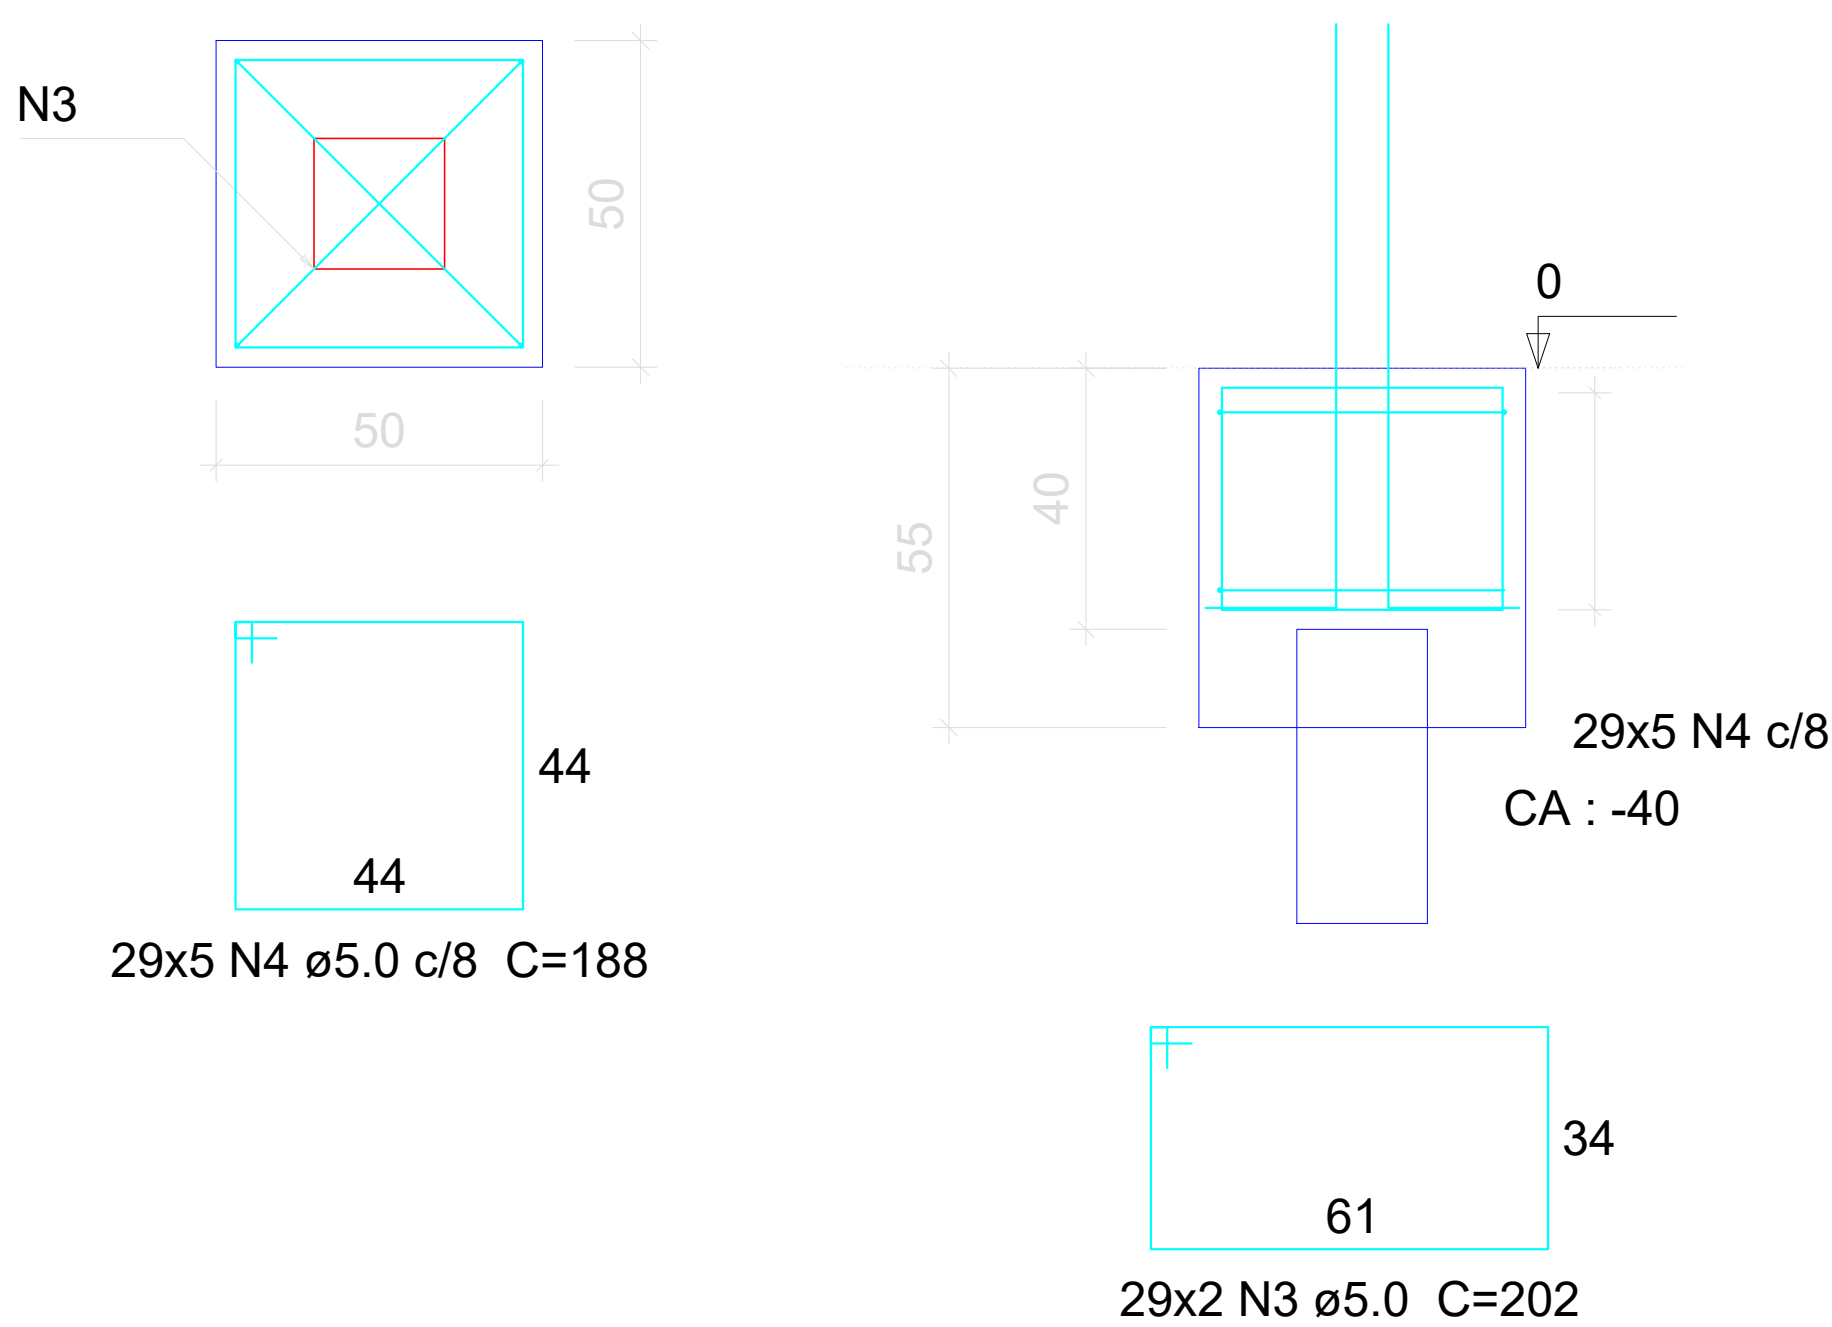


DETALHE ESTACAS

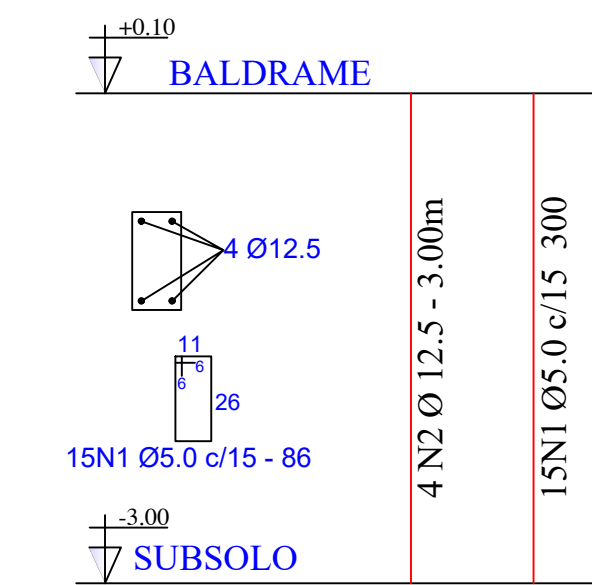


DETALHE VIGA BALDRAME

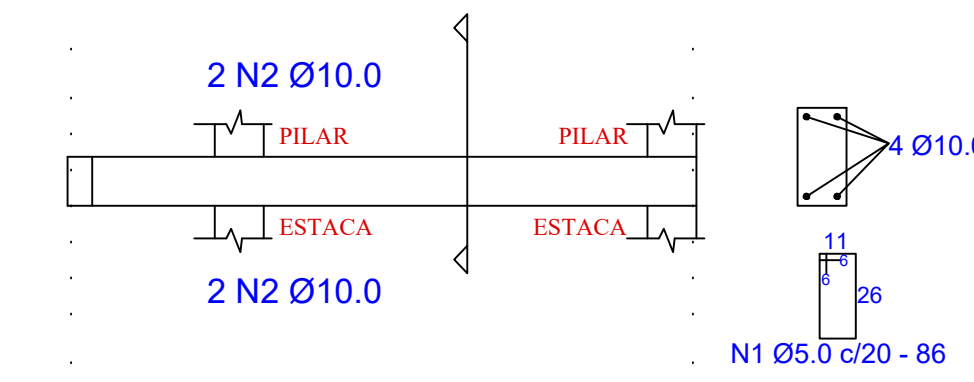



DETALHE VIGA COBERTURA

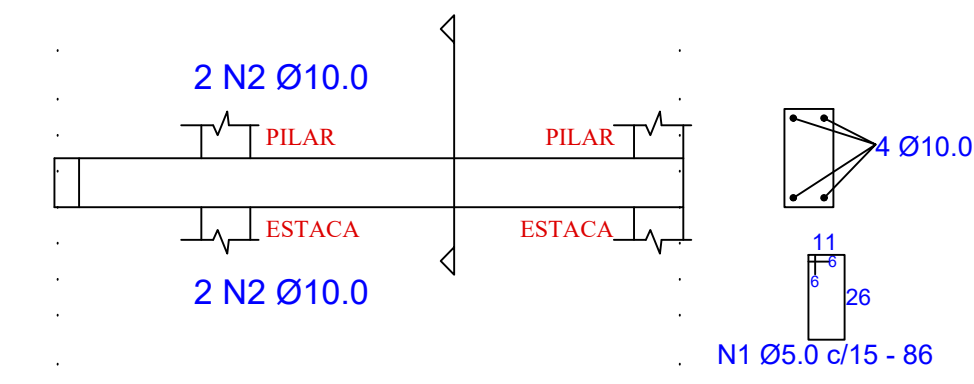

DETALHE VERGA E CONTRAVERGA

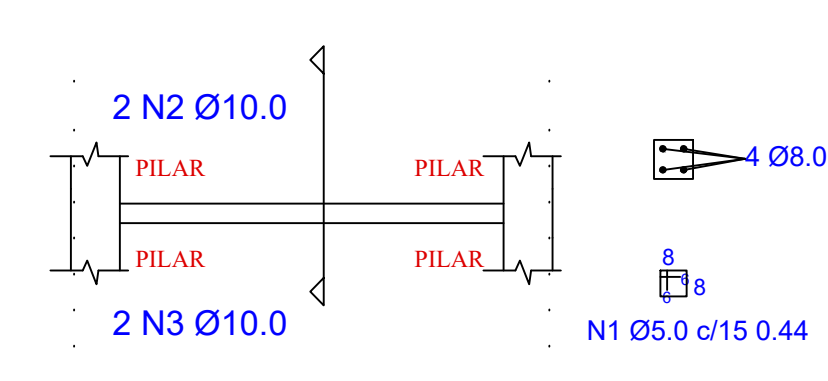

DETALHE PILARES

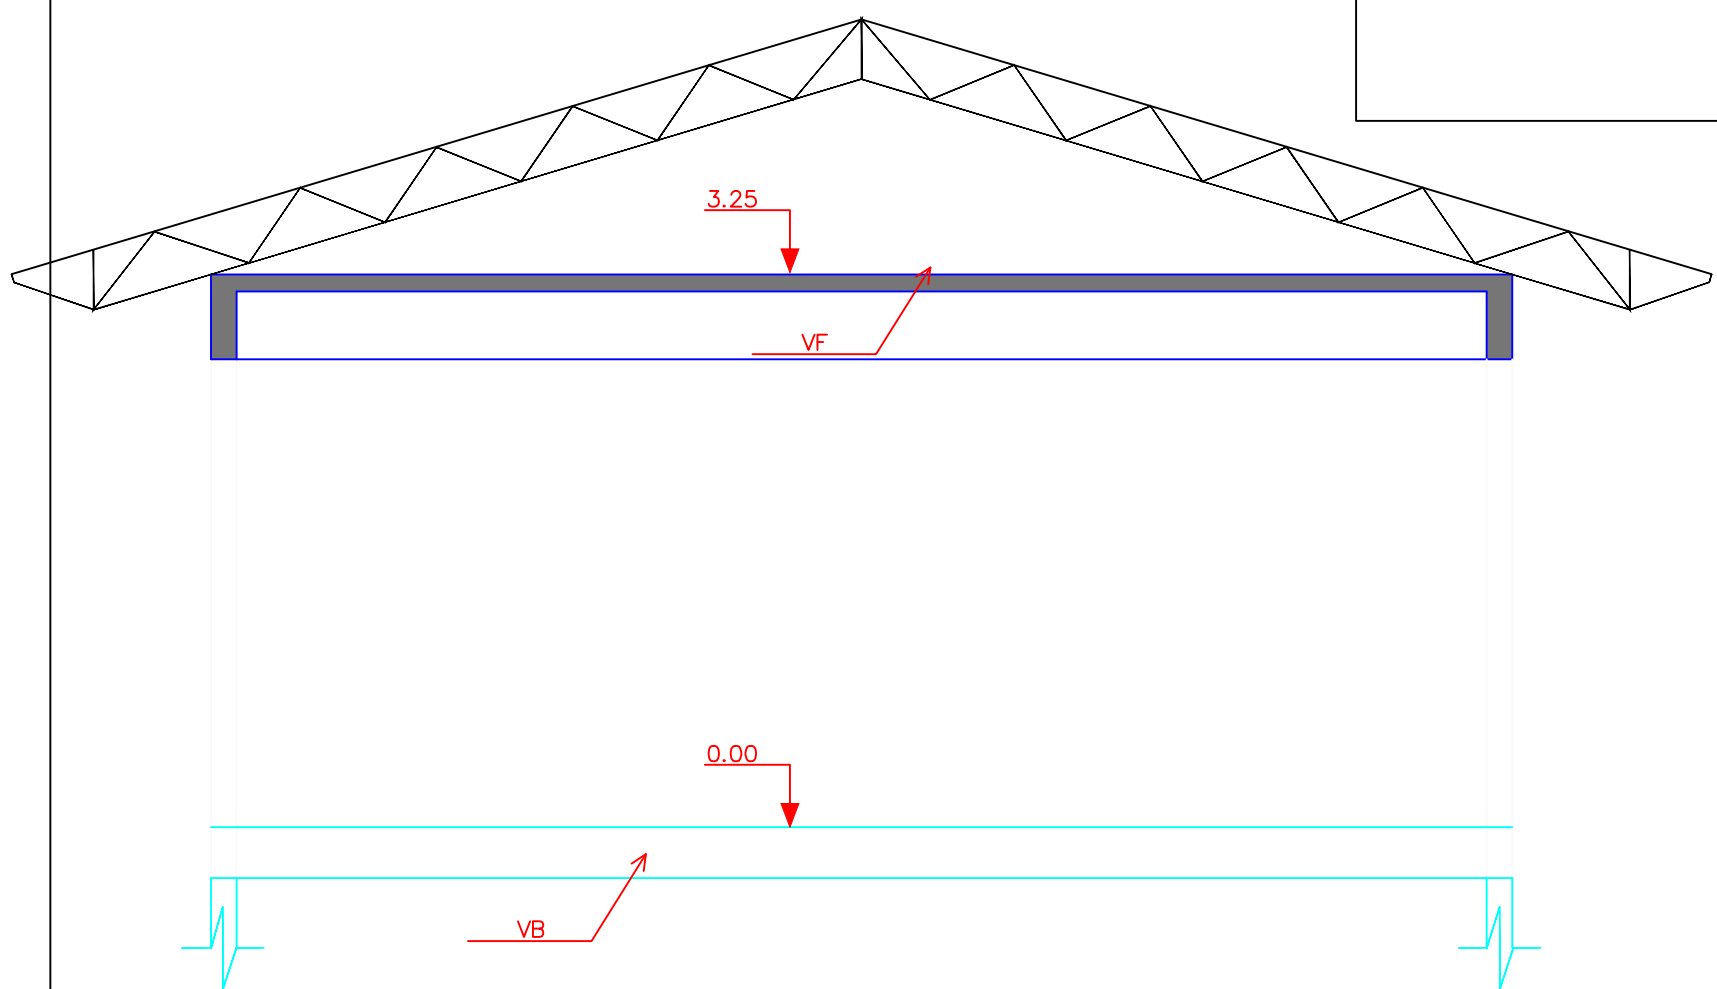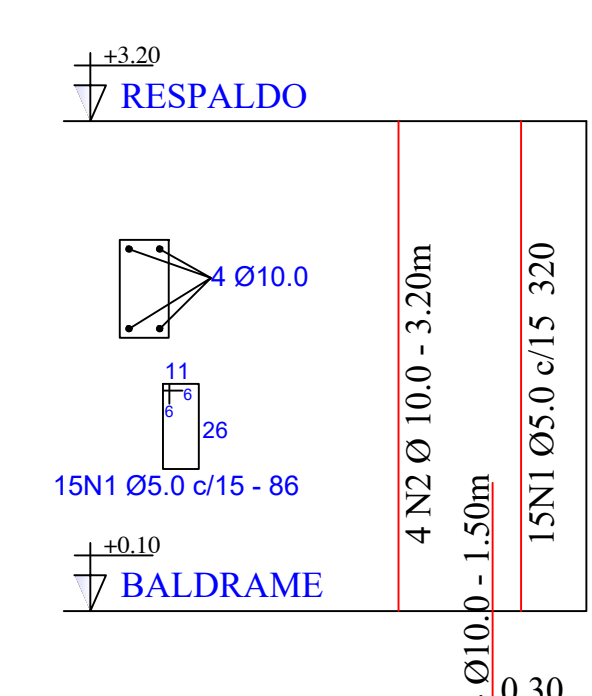

CORTE GERAL (TRANSVERSAL)

PREFEITURA MUNICIPAL
DE CERES

PRAÇA CIVICA, S/N°, CENTRO, CERES-GO
FONE: 3307-7600 / 3307-7618
www.cceres.go.gov.br

Nota: CONSTRUÇÃO DE 7 SALA NA ESCOLA PEQUENO PRINCEPE	Aprovação:
---	------------

Destinação: ESCOLA PEQUENO PRINCEPE Município de Ceres - GO.	Escala: INDICADA	Versão: 01	Data: NOVEMBRO/ 2024
--	---------------------	---------------	-------------------------

Assinaturas: Proprietário: A.P. e R.T.:	PREFEITURA MUNICIPAL DE CERES CNPJ: 01.131.713/0001-57 EDSON MARÇAL MARQUES DO NASCIMENTO JUNIOR ENG° CIVIL CREA 1021356522D-GO
---	--

Endereço: MILTON FERREIRA CERES - GO	Conteúdo da prancha: - PLANTA BAIXA FUNDAÇÃO - DETALHAMENTO VIGAS BALDRAMES - DETALHAMENTOS PILARES - DETALHAMENTOS ESTACAS - DETALHAMENTOS VIGAS DE COBERTURA - DETALHAMENTOS VERGAS E CONTRAVERGAS - DETALHAMENTOS BLOCOS
--	--

Áreas: Área de Construção = 441,10 m²	Desenho: Leonardo Rodrigues Fone:(062) 3307-7618	Prancha: 01/01
--	--	-------------------