




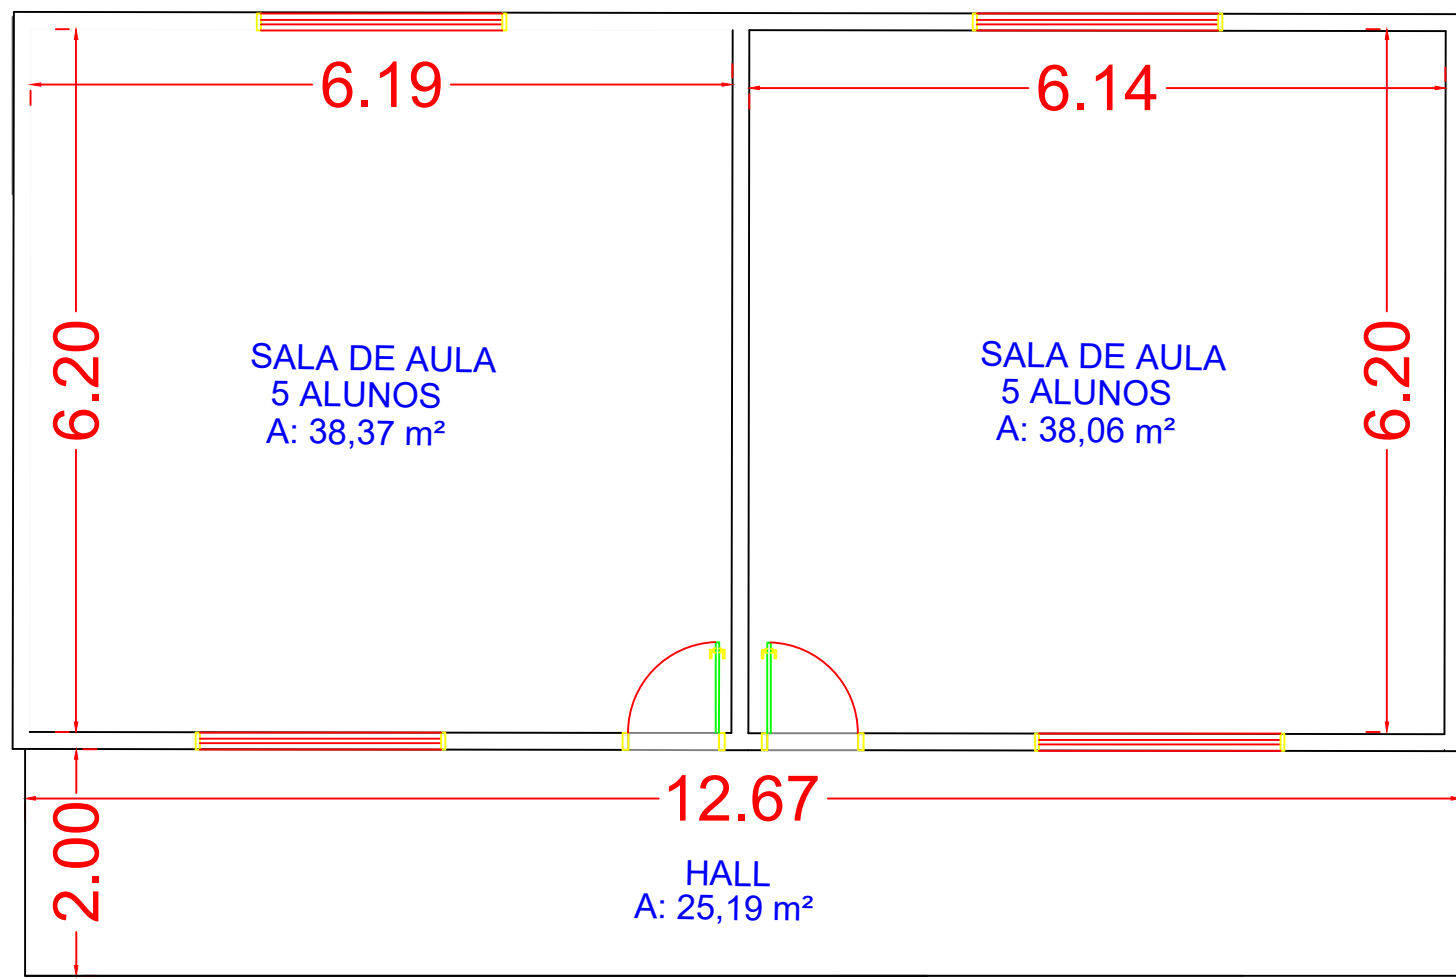


Planta Baixa Terreo
ESCALA 1/100

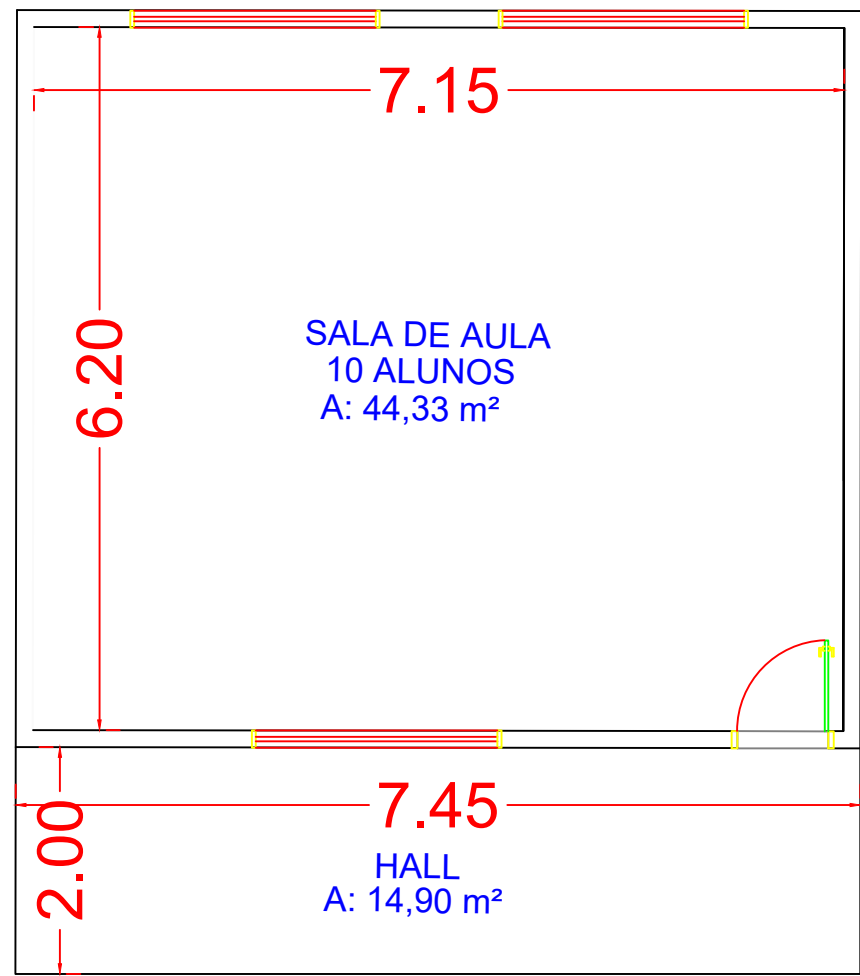


Planta Baixa Terreo
ESCALA 1/100

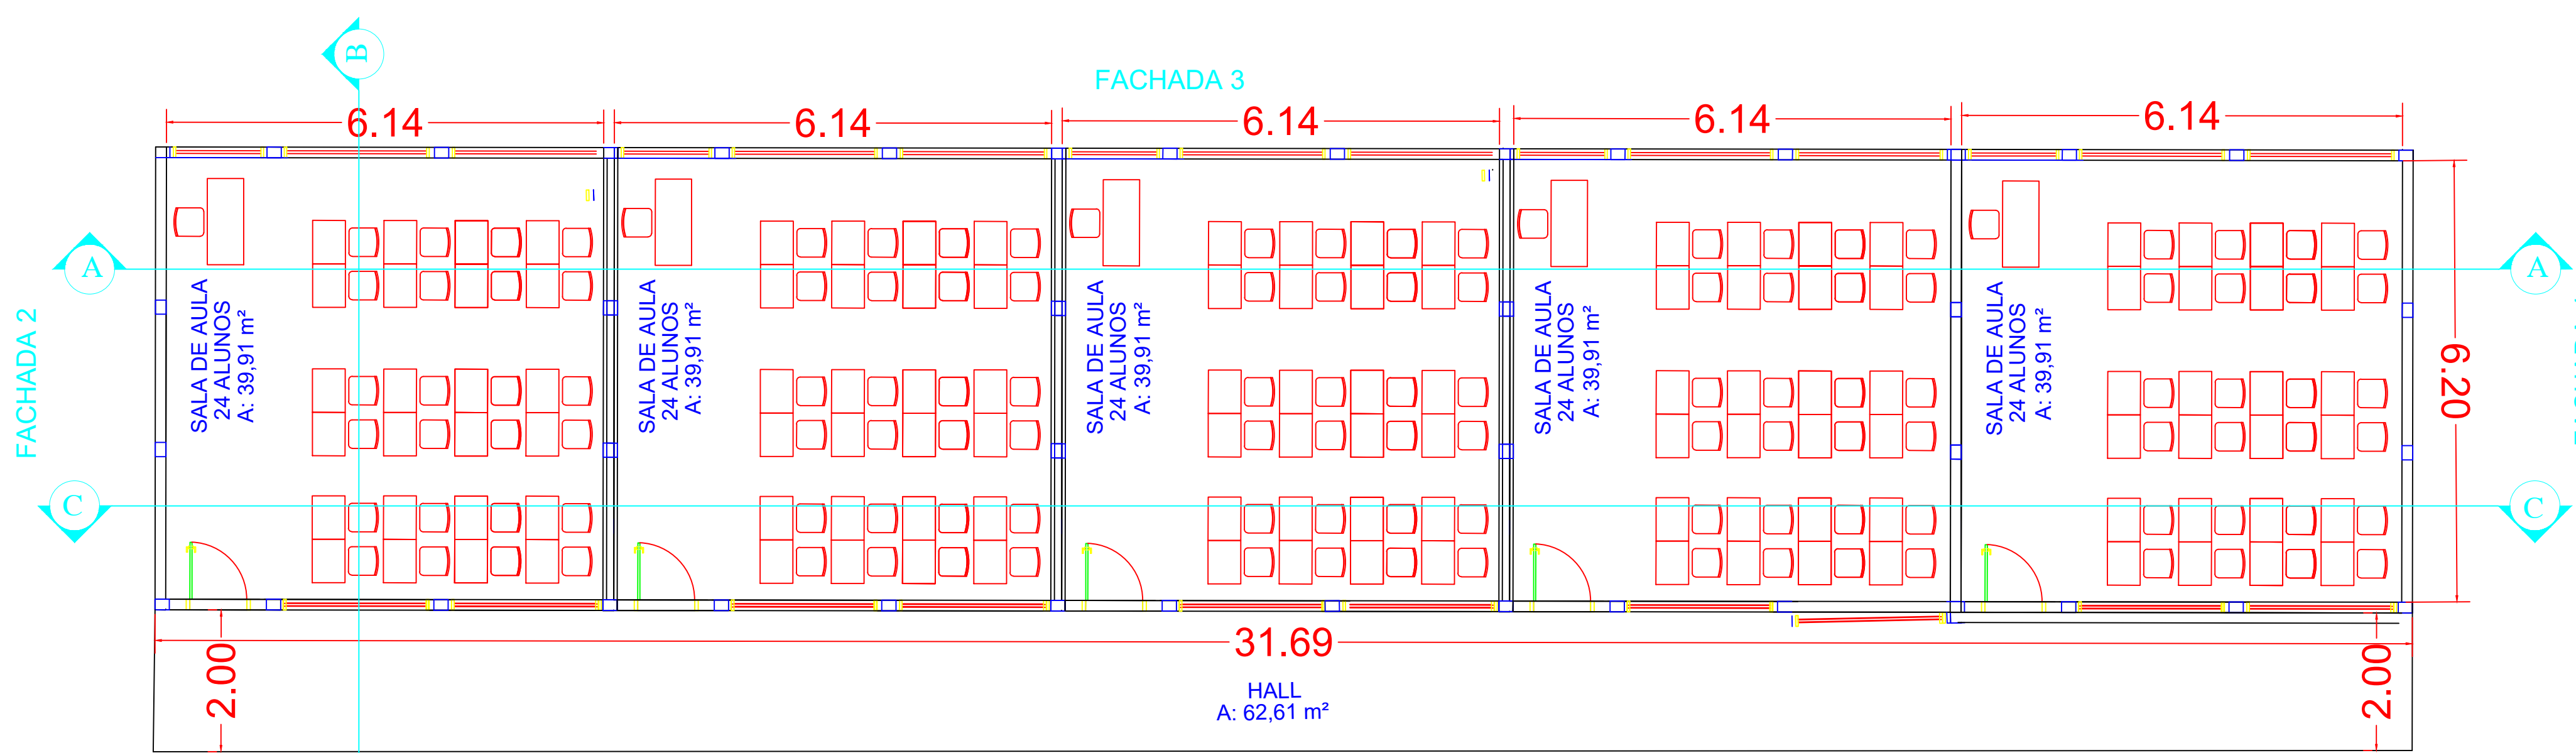


Planta Baixa Terreo
ESCALA 1/100

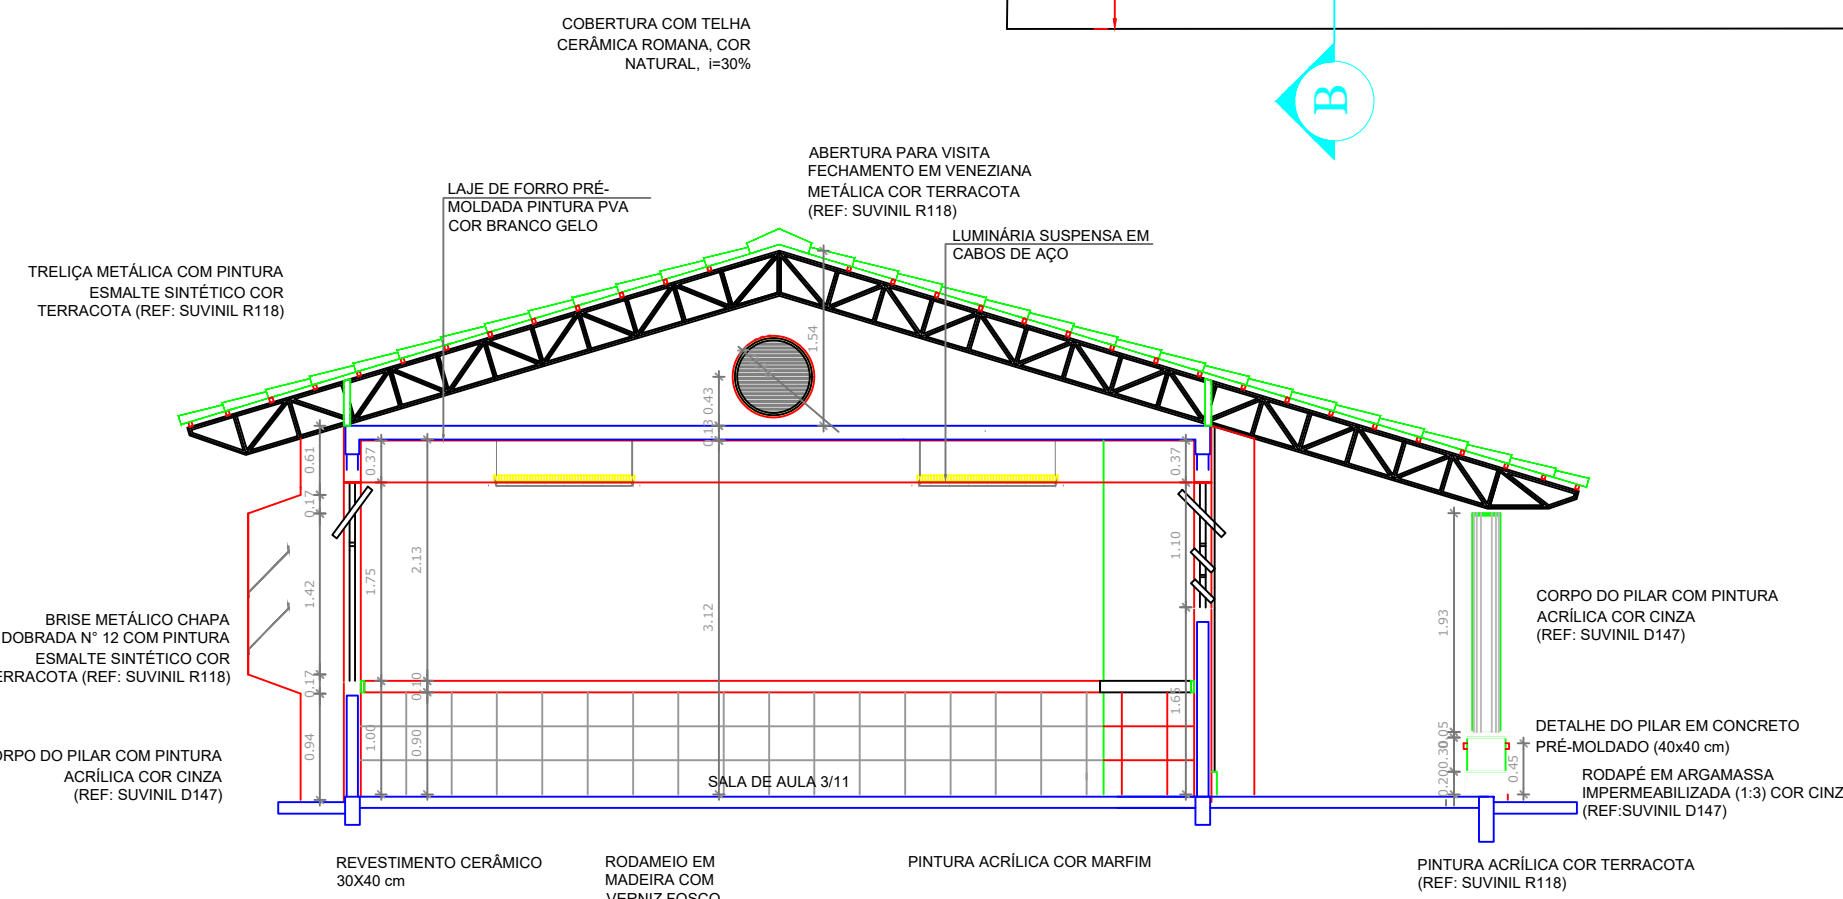


Corte BB
ESCALA 1/100

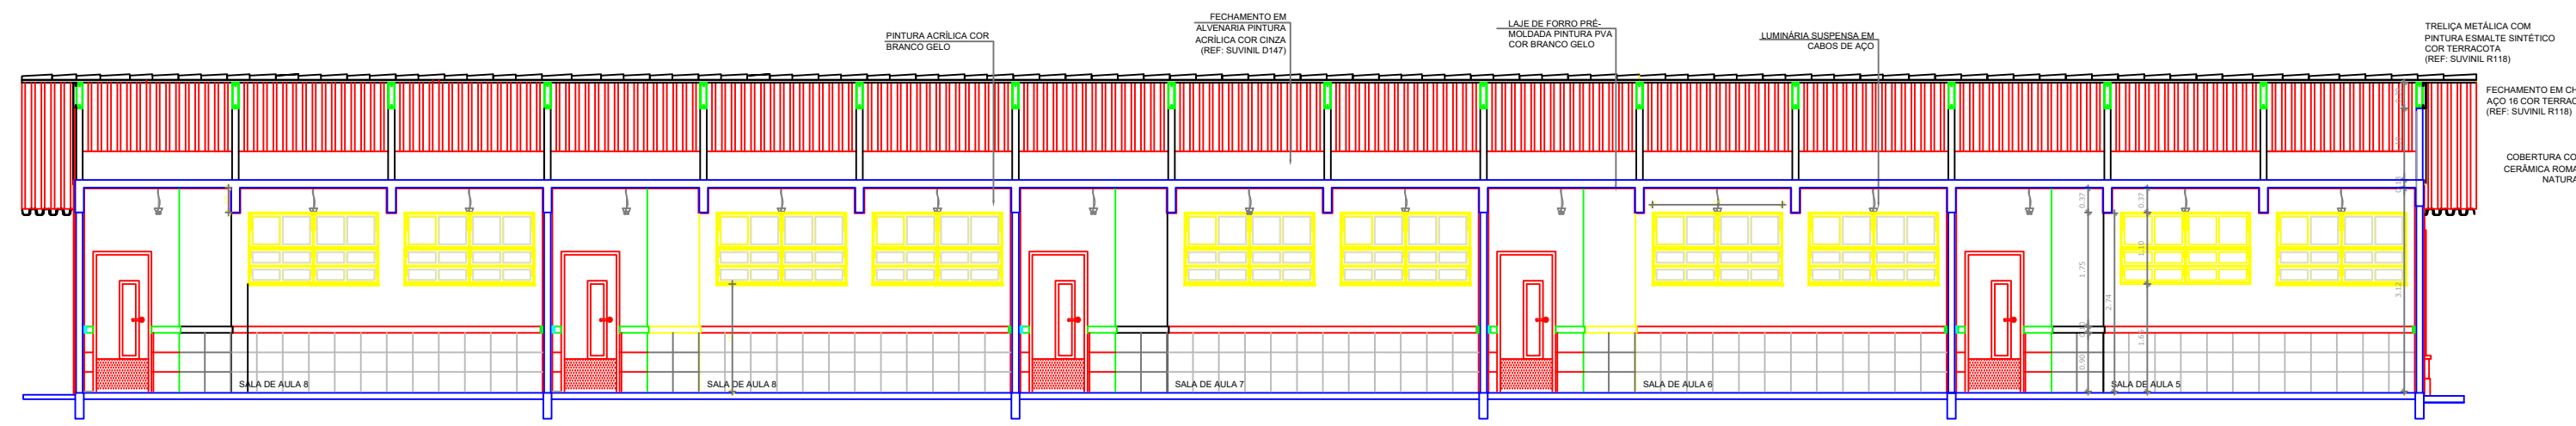


Corte CC
ESCALA 1/100

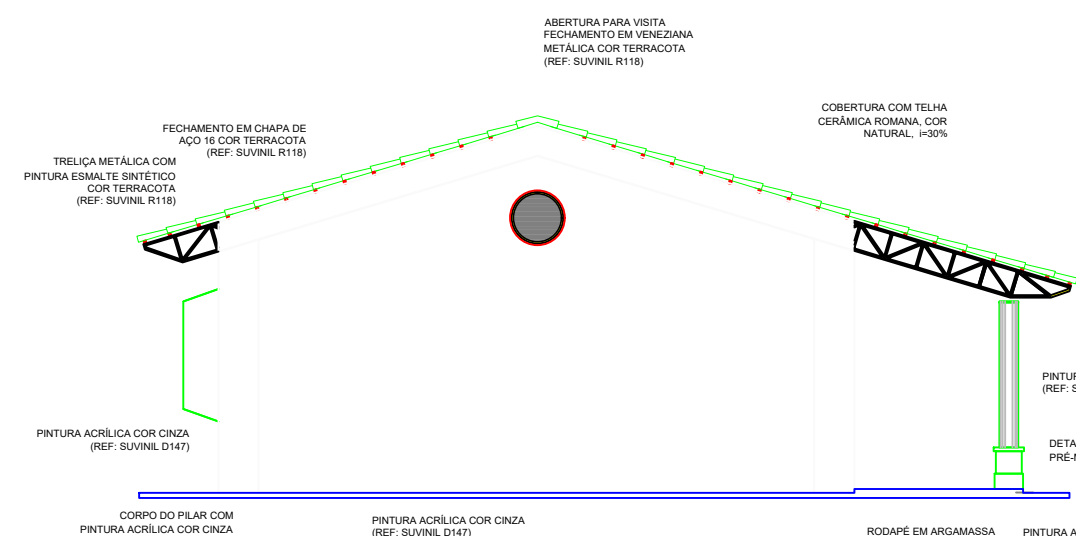


Fachada 2
ESCALA 1/100

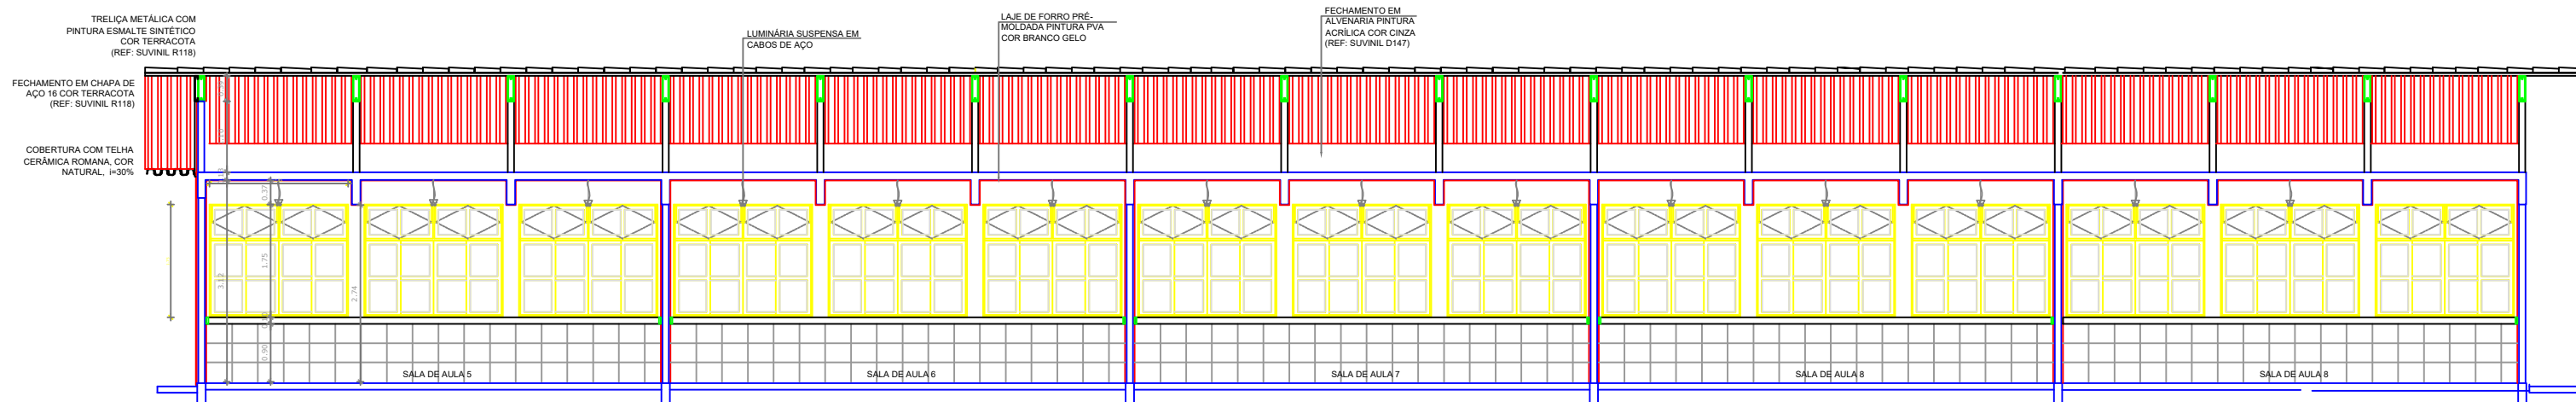


Corte AA
ESCALA 1/100

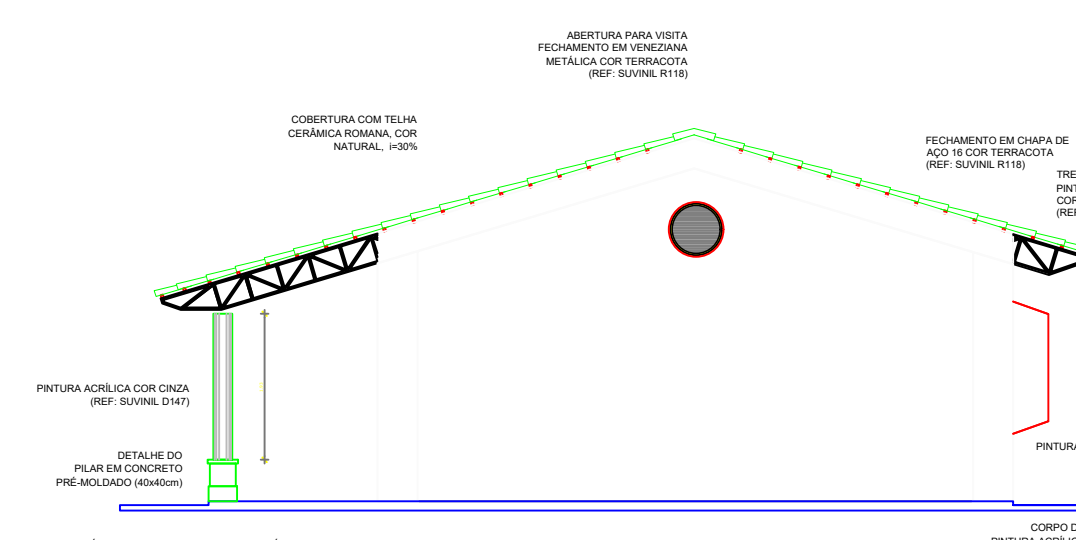

Fachada 4
ESCALA 1/100

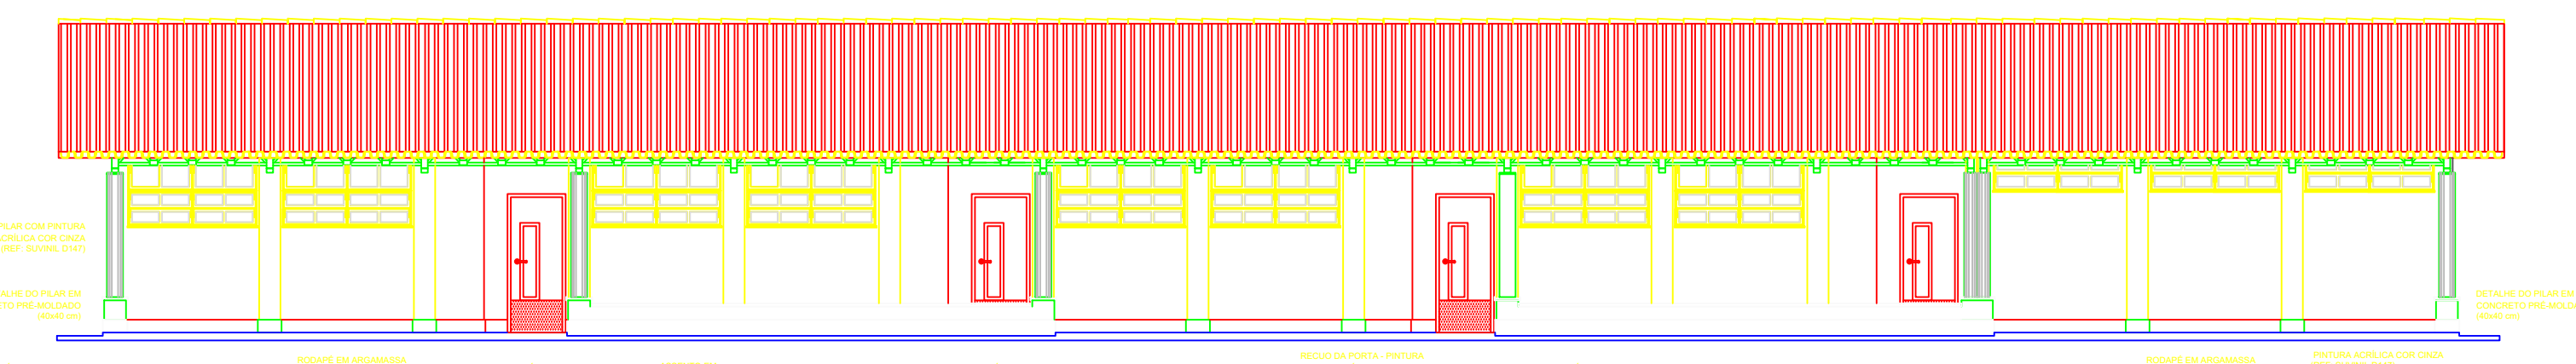

Fachada 1
ESCALA 1/100

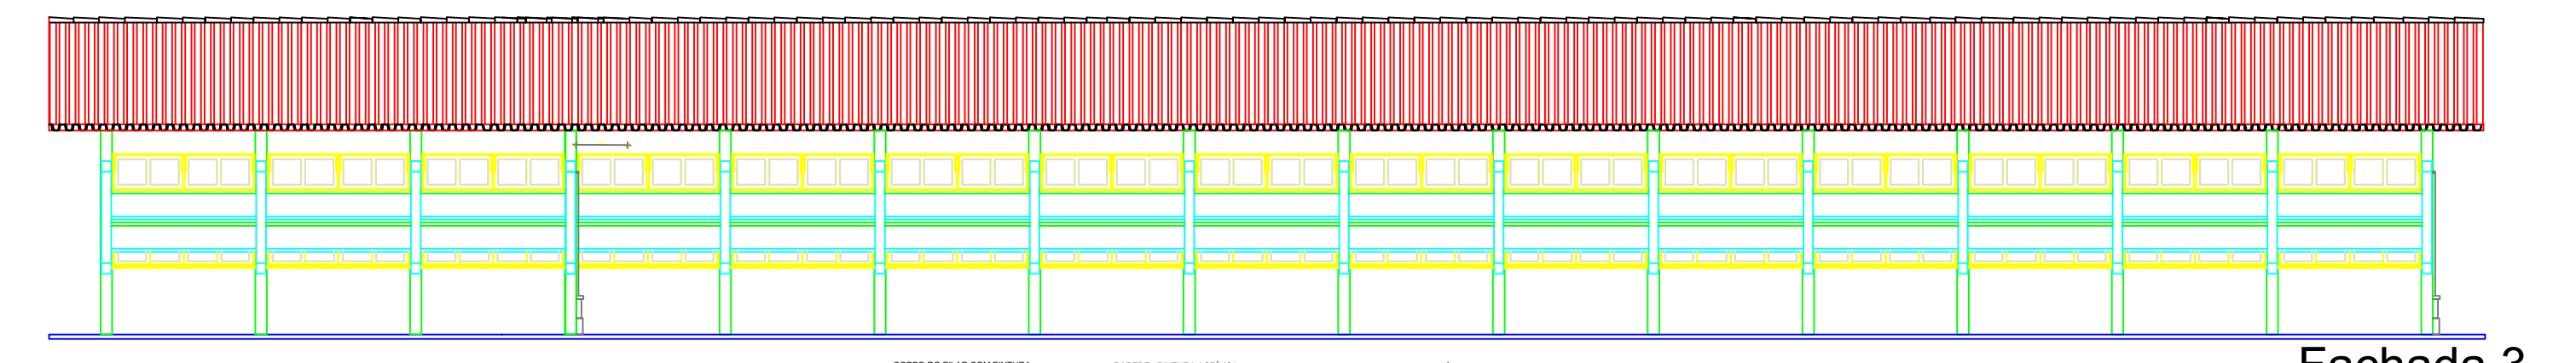

Fachada 3
ESCALA 1/100

PREFEITURA MUNICIPAL DE CERES

PRAÇA CÍVICA, S/Nº, CENTRO, CERES-GO
FONE: 3307-7600 / 3307-7618
www.ceres.go.gov.br

Nota:
CONSTRUÇÃO DE 7 SALA NA
ESCOLA PEQUENO PRINCEPE

Aprovação:

Destinação:
ESCOLA PEQUENO PRINCEPE
Município de Ceres - GO.

Escala:
INDICADA

Versão:
01

Data:
NOVEMBRO/ 2024

Assinaturas:

Proprietário:

PREFEITURA MUNICIPAL DE CERES
CNPJ: 01.131.713/0001-57

A.P. e R.T.:

EDSON MARÇAL MARQUES DO NASCIMENTO JUNIOR
ENGº CIVIL CREA 1021356522D-GO

Endereço:

Conteúdo da prancha:
- PLANTAS BAIXAS
- CORTES
- FACHADAS

Áreas:

Área de Construção = 441,10 m²

Desenho:

Leonardo Rodrigues

Fone:(062) 3307-7618

Prancha:

02/02

ARQUITETONICO