



RUA DA PRATA




Planta Baixa Terreo
ESCALA 1/100

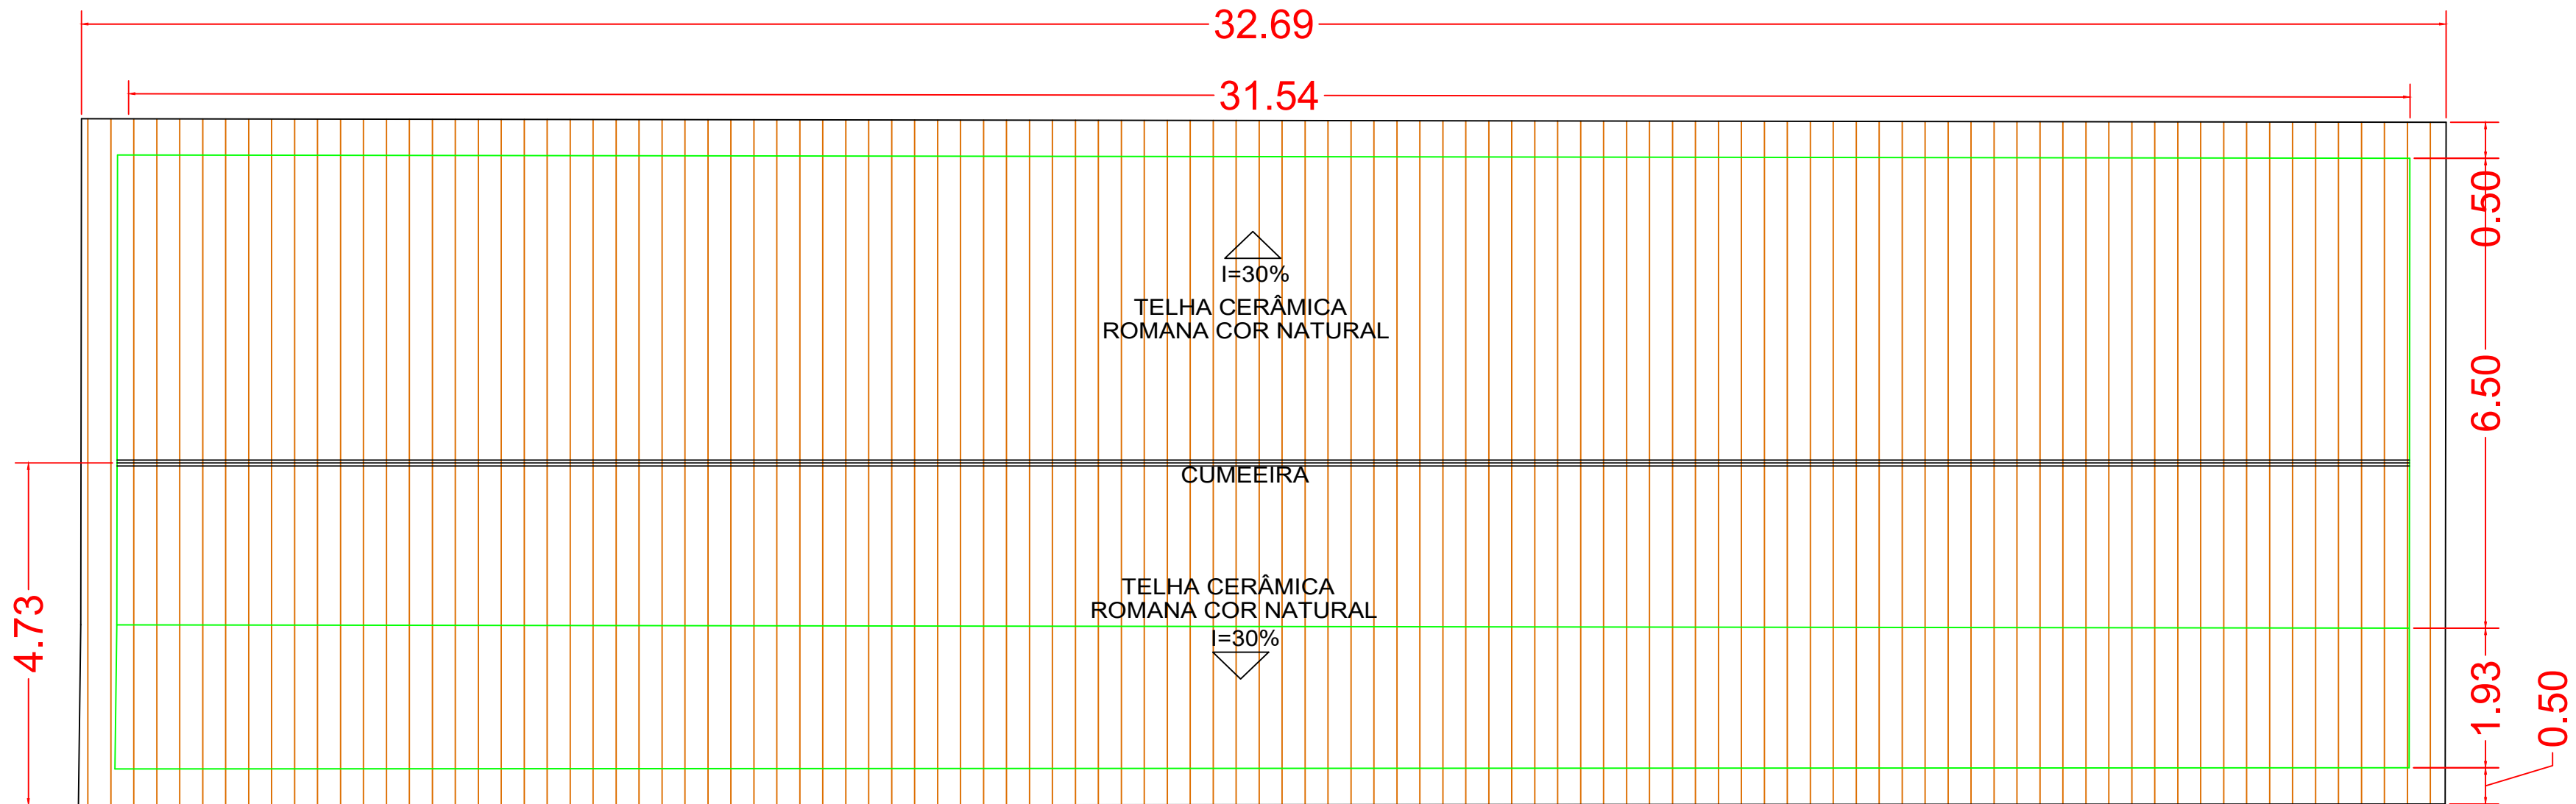

Planta de Cobertura
ESCALA 1/100

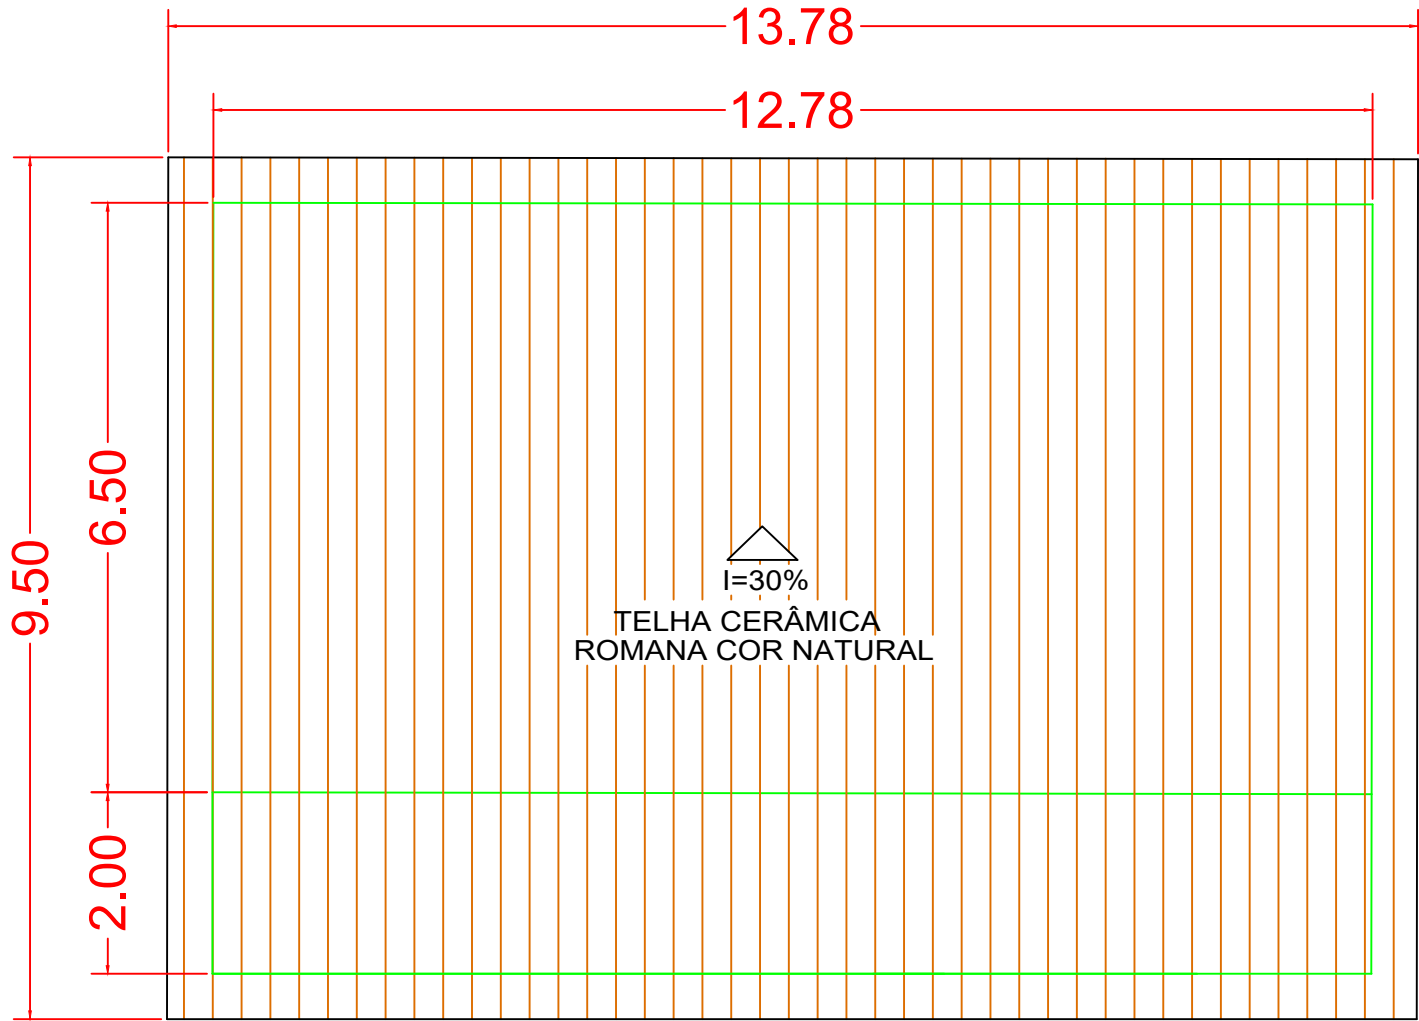

Planta de Cobertura
ESCALA 1/100

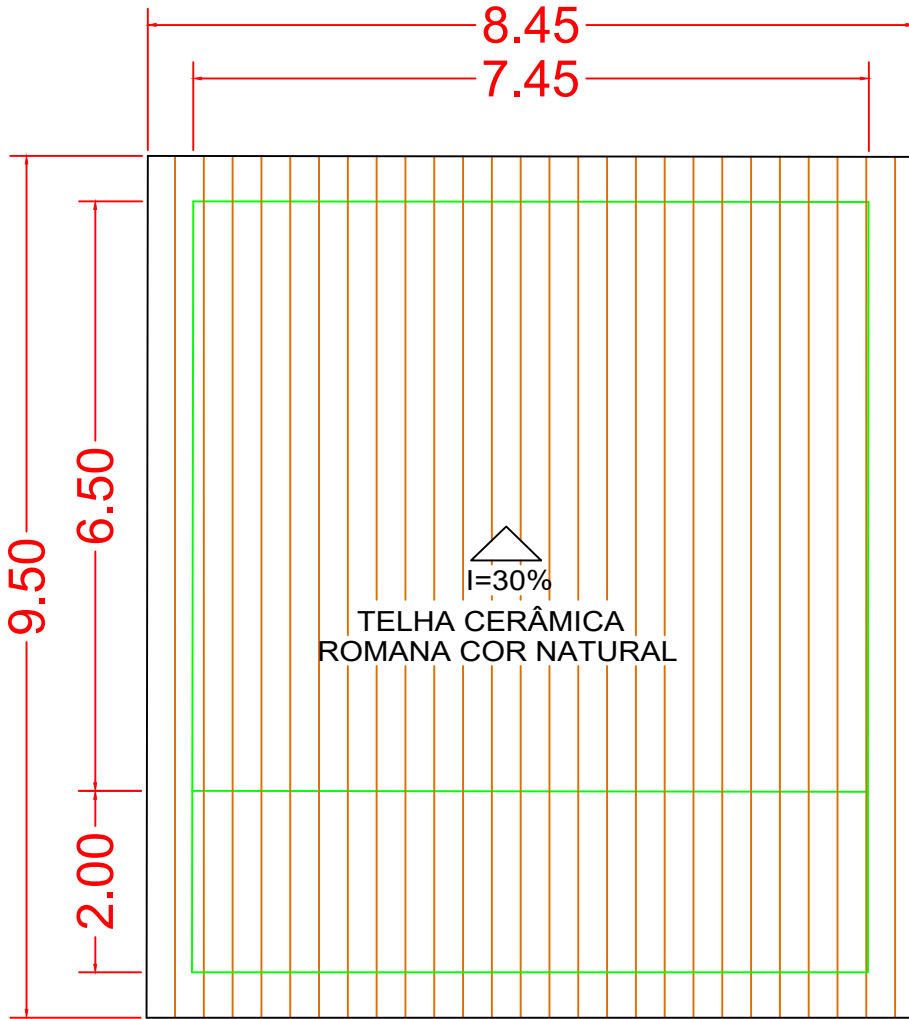

Planta de Cobertura
ESCALA 1/100

PREFEITURA MUNICIPAL
DE CERES

PRAÇA CIVICA, S/N°, CENTRO, CERES-GO
FONE: 3307-7600 / 3307-7618
www.ceres.go.gov.br

Nota:
CONSTRUÇÃO DE 7 SALA NA
ESCOLA PEQUENO PRINCIPE

Aprovação:

Destinação:
ESCOLA PEQUENO PRINCIPE
Município de Ceres - GO.

Escala:
INDICADA

Versão:
01

Data:
NOVEMBRO/ 2024

Assinaturas:
Proprietário: _____
A.P. e R.T.: _____
PREFEITURA MUNICIPAL DE CERES
CNPJ: 01.131.713/0001-57
EDSON MARÇAL MARQUES DO NASCIMENTO JUNIOR
ENG° CIVIL CREA 1021356522D-GO

Endereço:
MILTON FERREIRA
CERES - GO

Conteúdo da prancha:
- PLANTA BAIXA TERREO E LOCAÇÃO
- PLANTA DE COBERTURA

Áreas:
Área de Construção = 441,10 m²

Desenho:
Leonardo Rodrigues
Fone:(062) 3307-7618

Prancha:
01/02

ARQUITETONICO