



QUADRO DE ABERTURAS		
PT1	3,00 x 2,00	PORTÃO CHAPA DE FERRO ONDULADA, 2 FOLHAS DE GIRO DE GIRO.

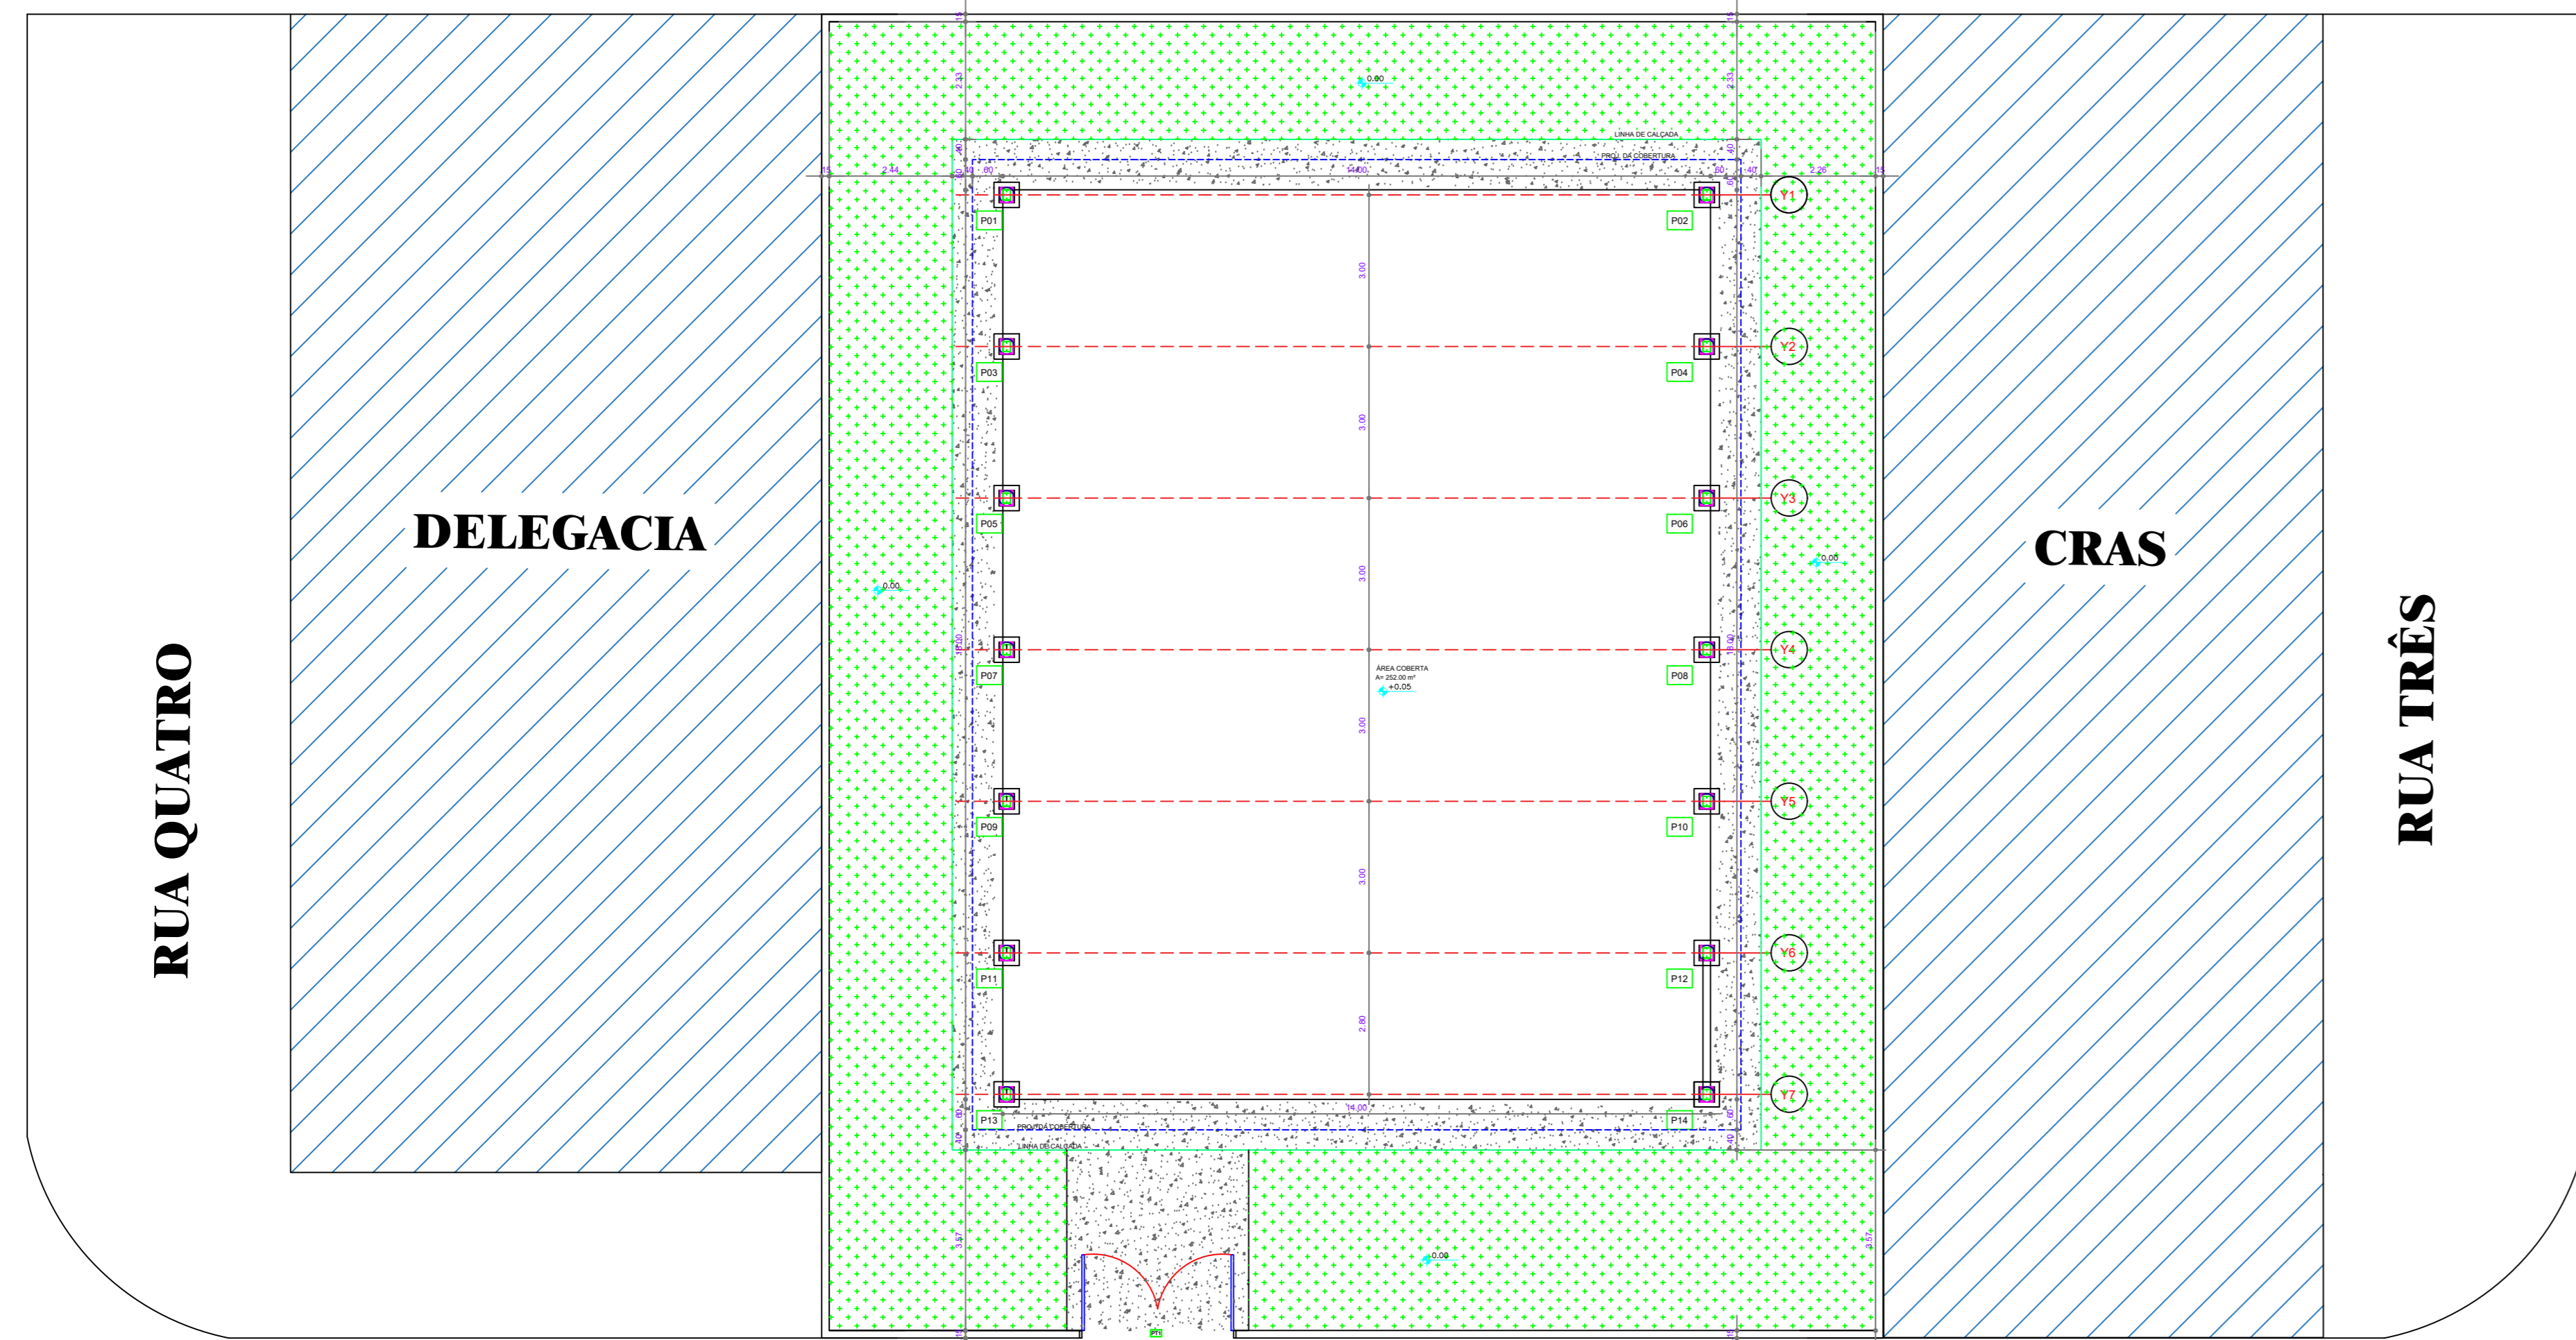

ÁREA TOTAL EDIFICADA : 252,00 m²


PLANTA BAIXA E LOCAÇÃO

ESCALA : 1/50

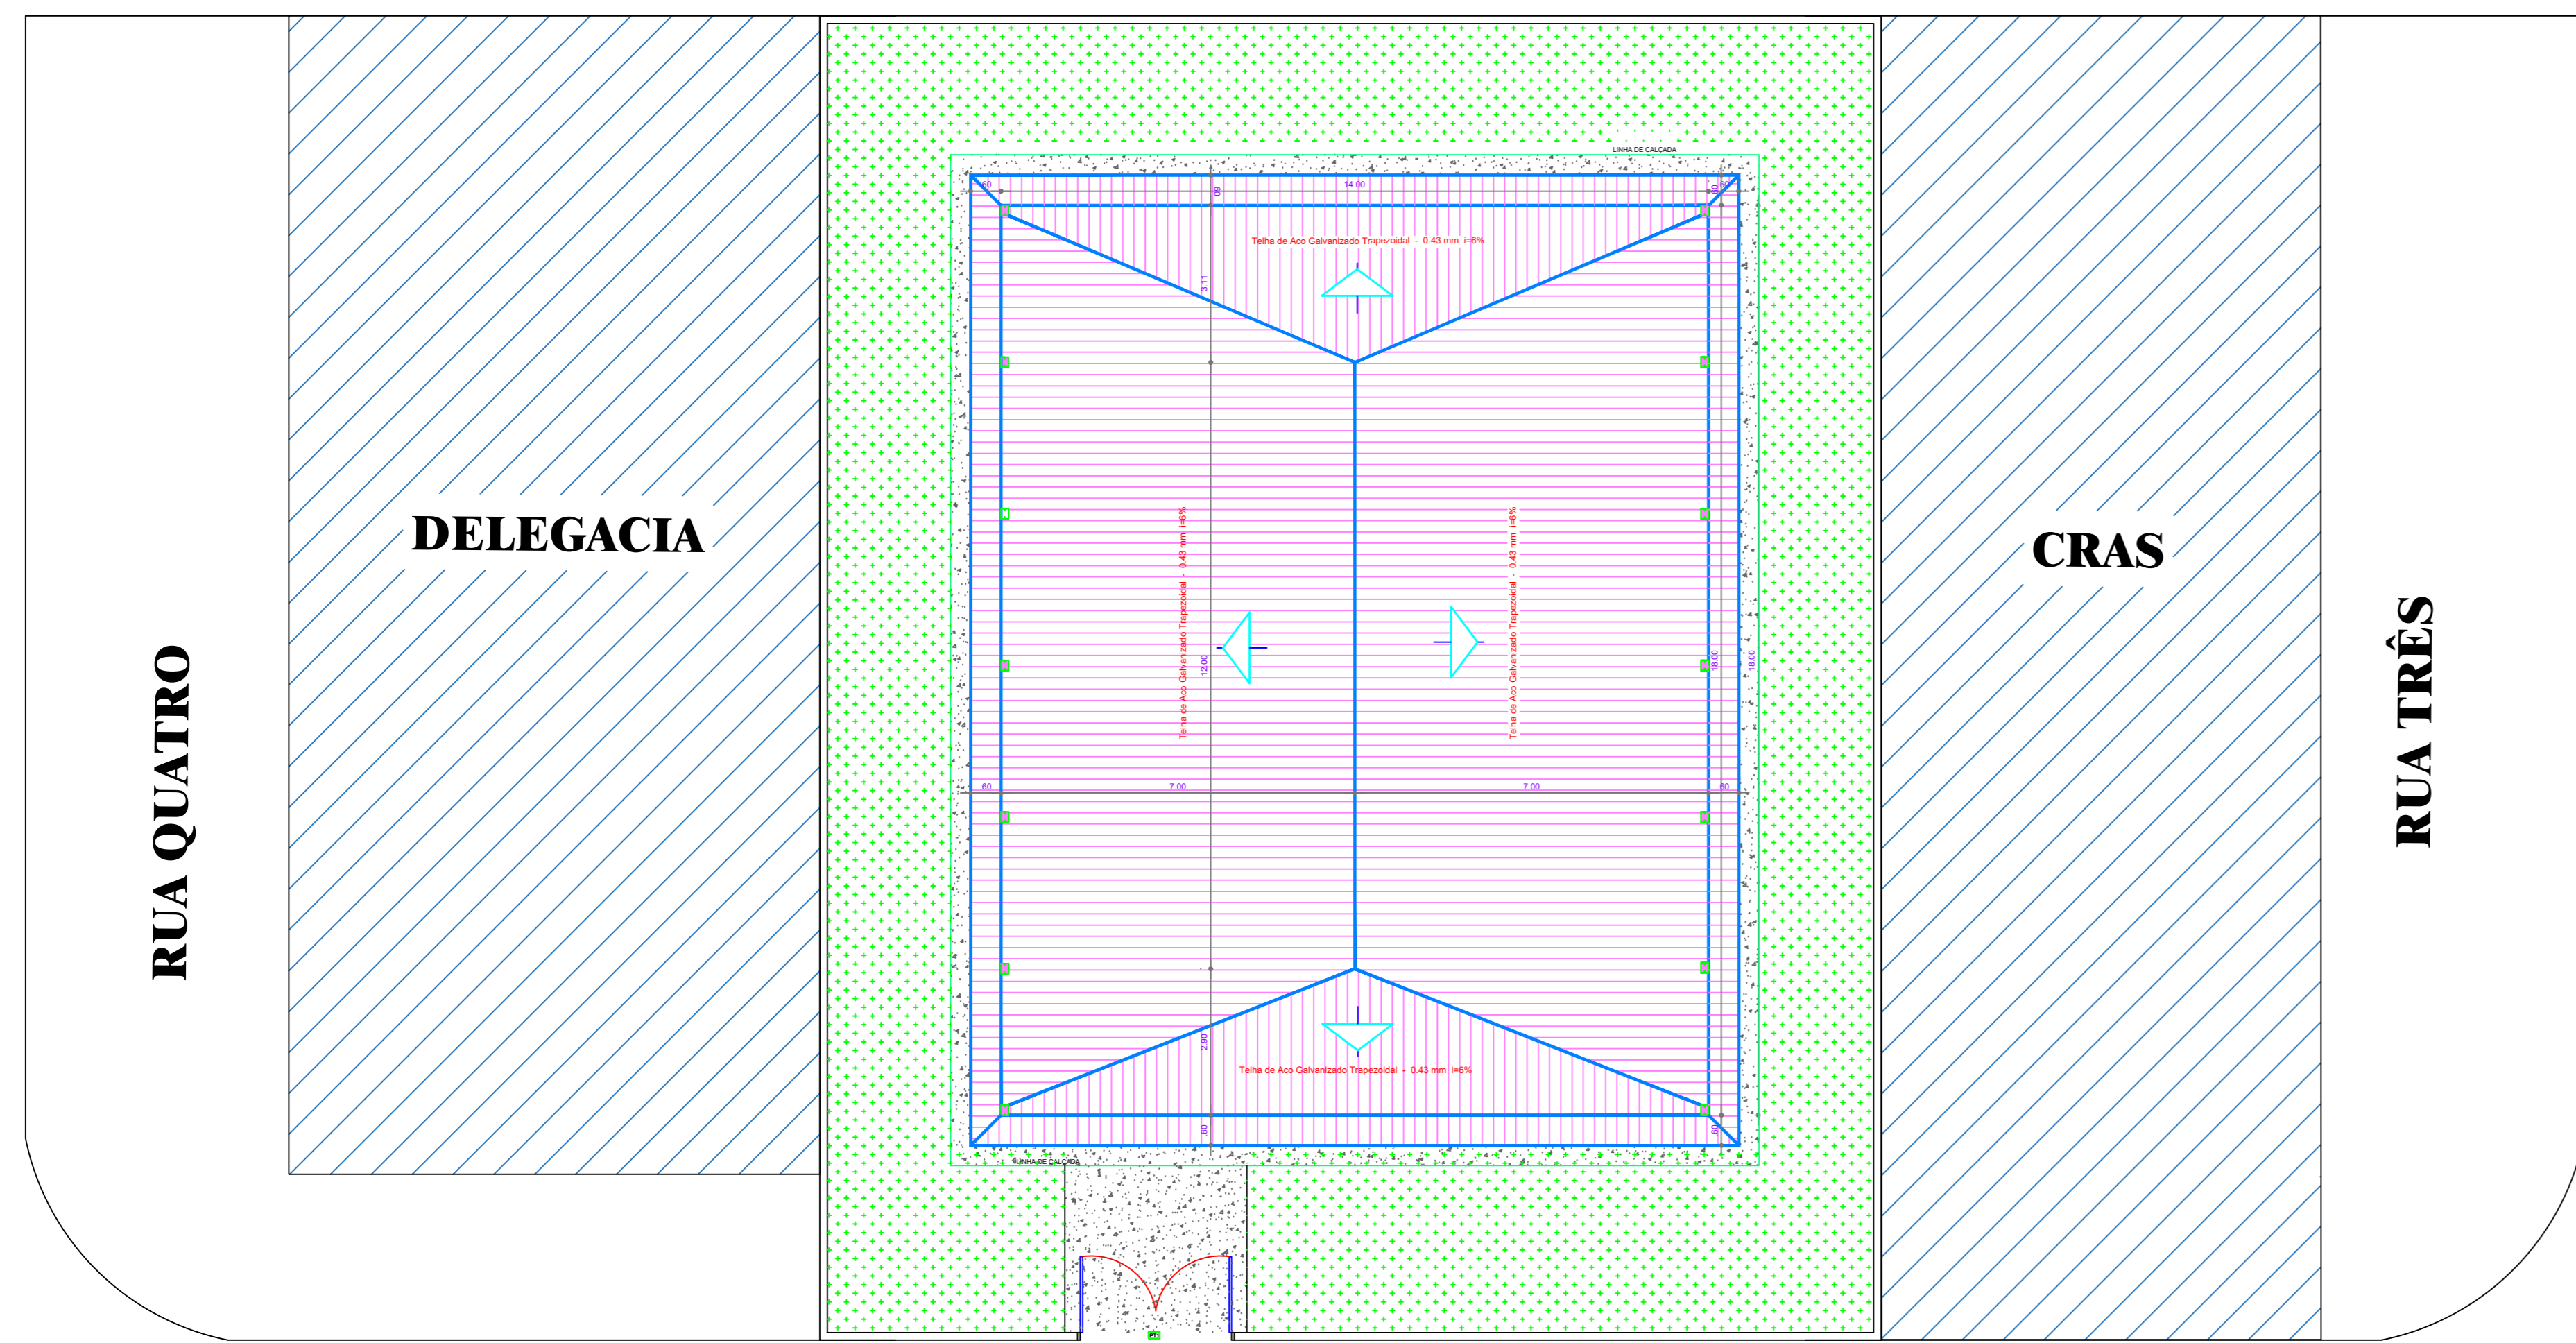


PLANTA DE COBERTURA


ESCALA : 1/50

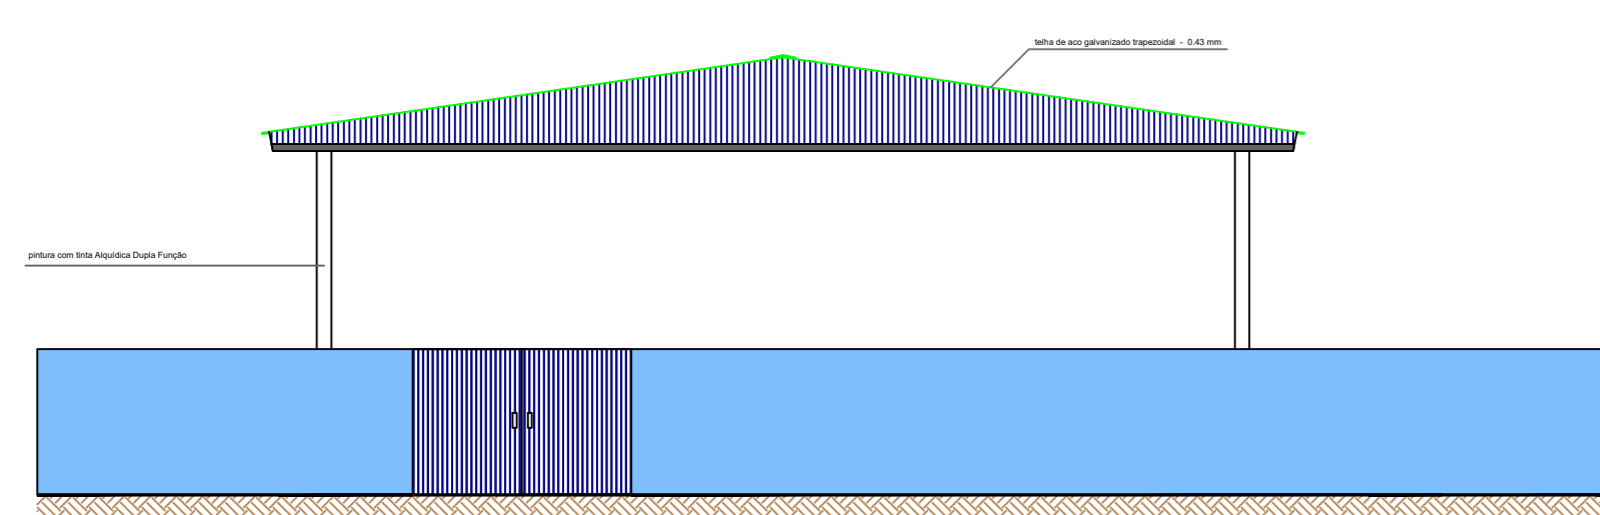

FACHADA FRONTAL

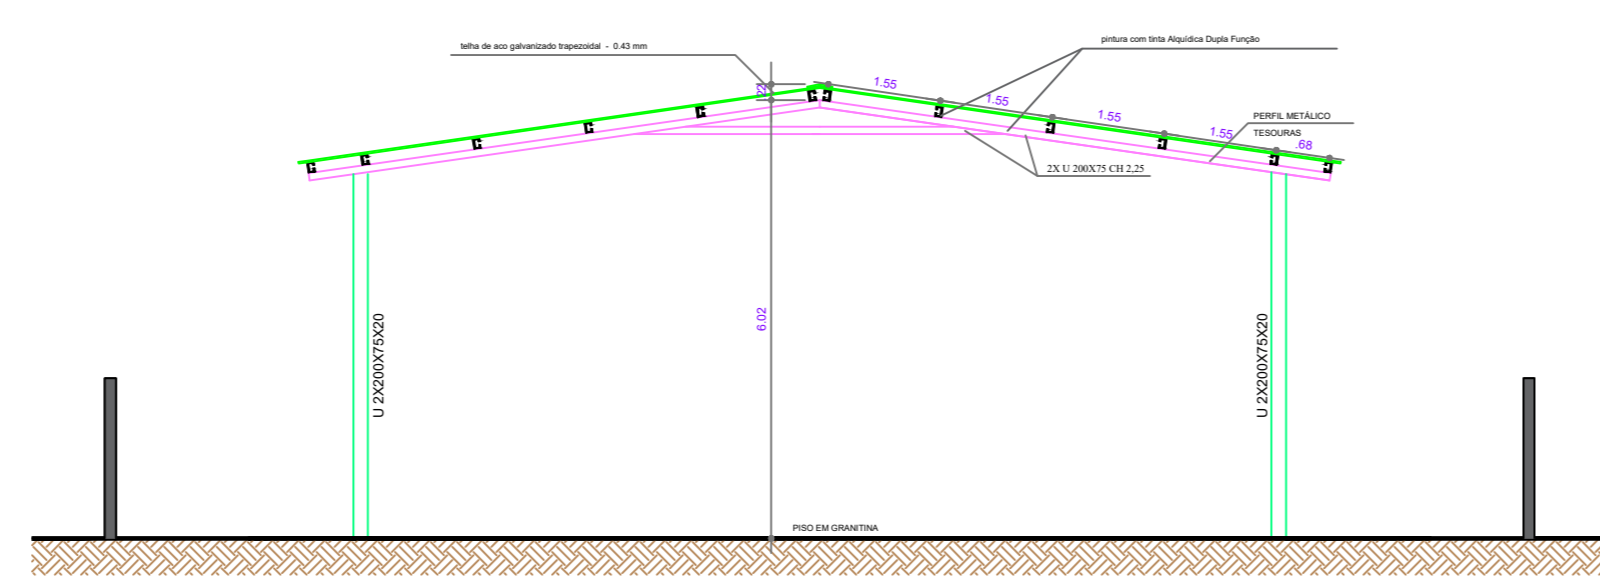

CORTE - AA''

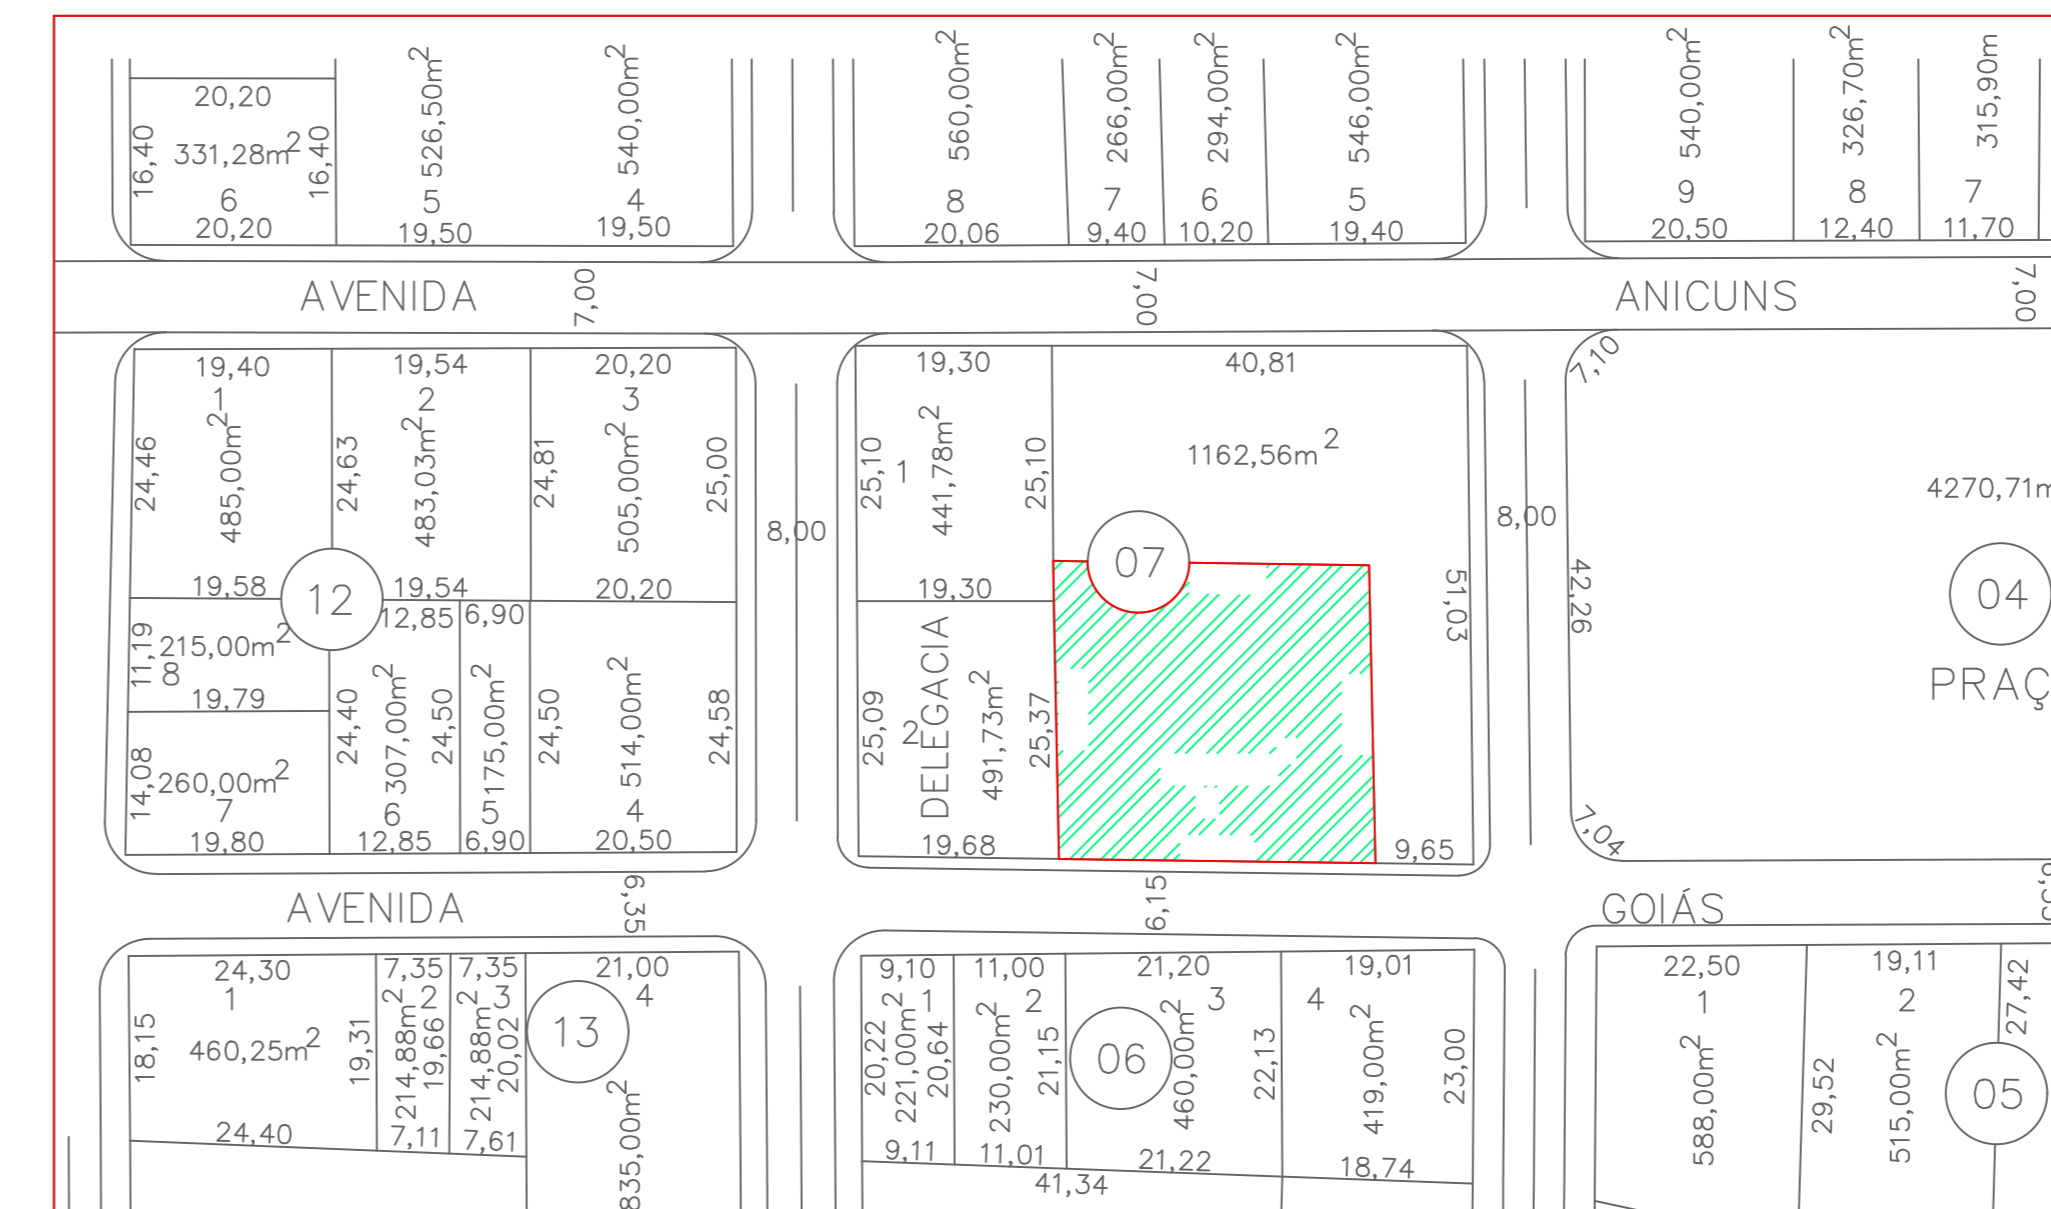


PLANTA DE SITUAÇÃO

ESCALA : 1/500




PLANTA DE LOCALIZAÇÃO


S/ESCALA

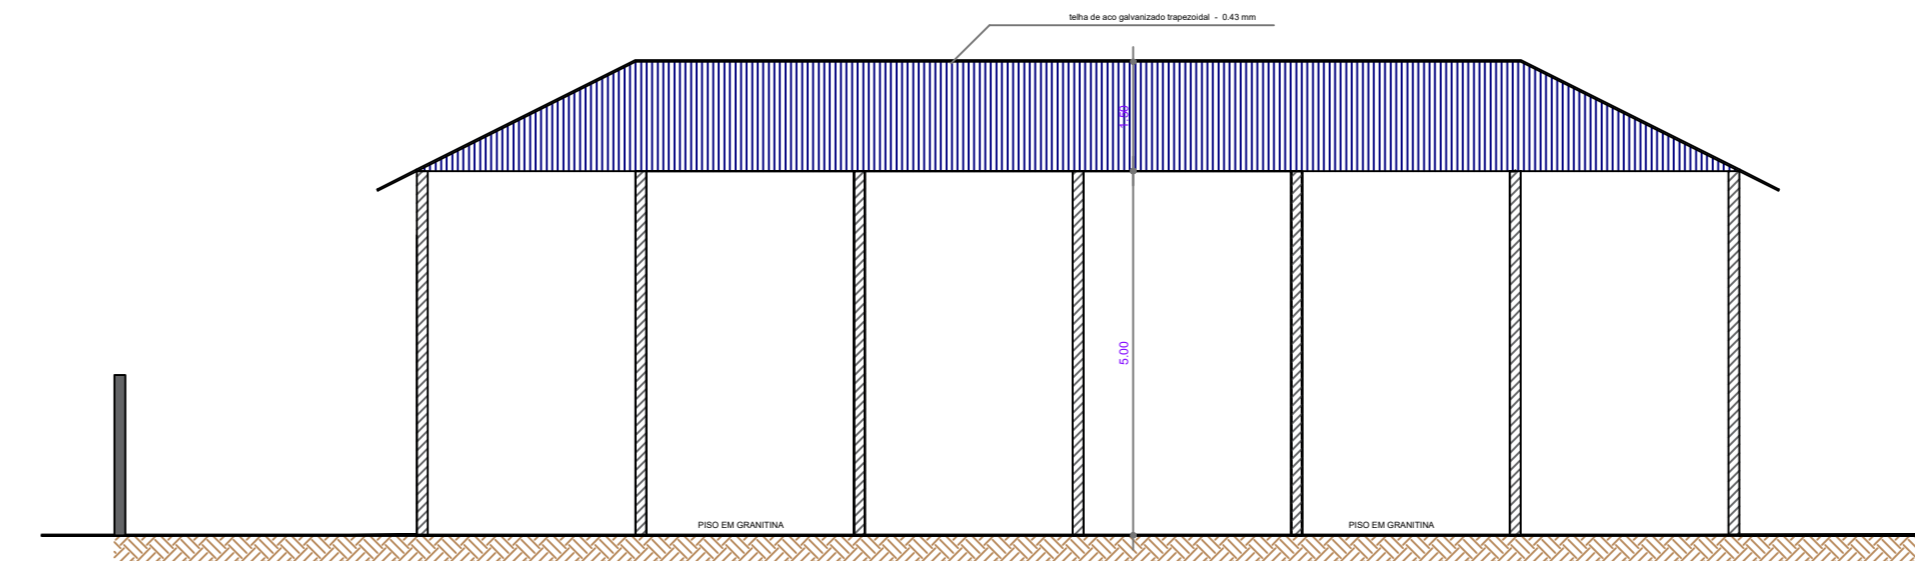

FACHADA LATERAL

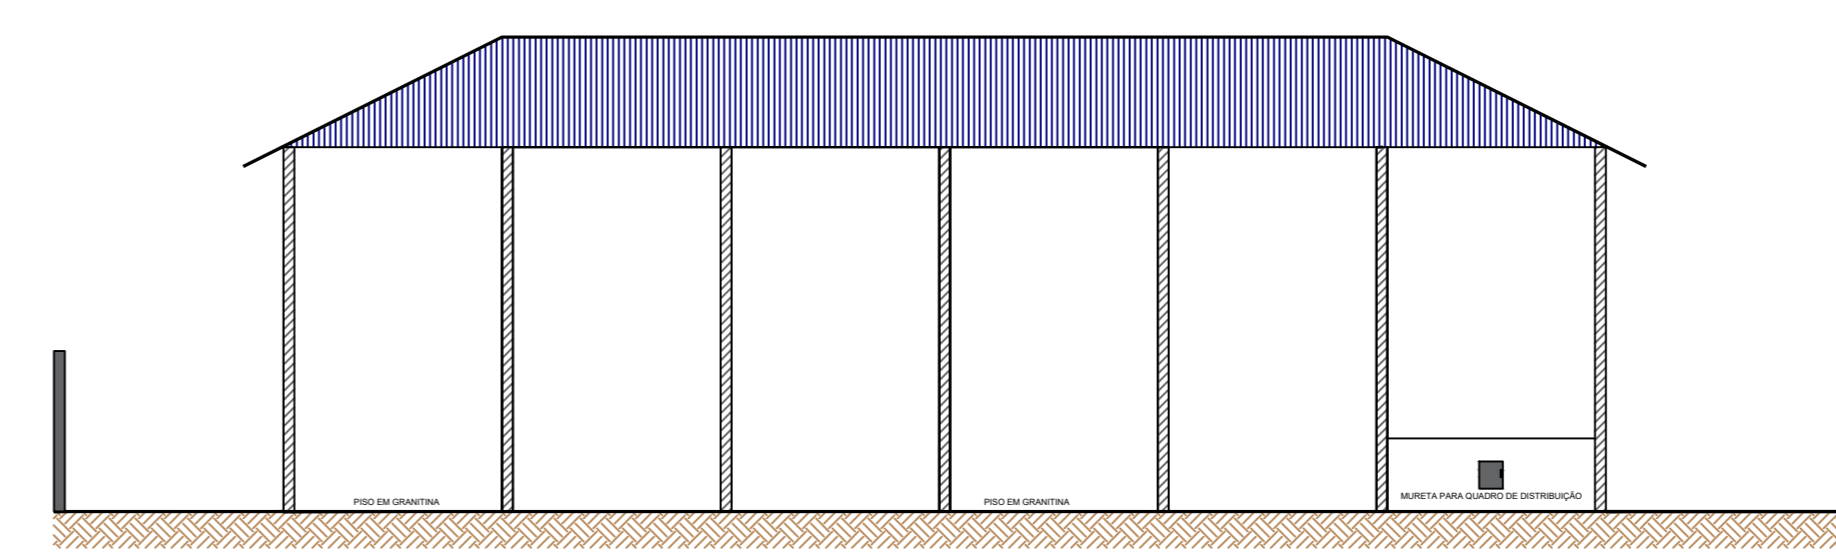

CORTE - BB''

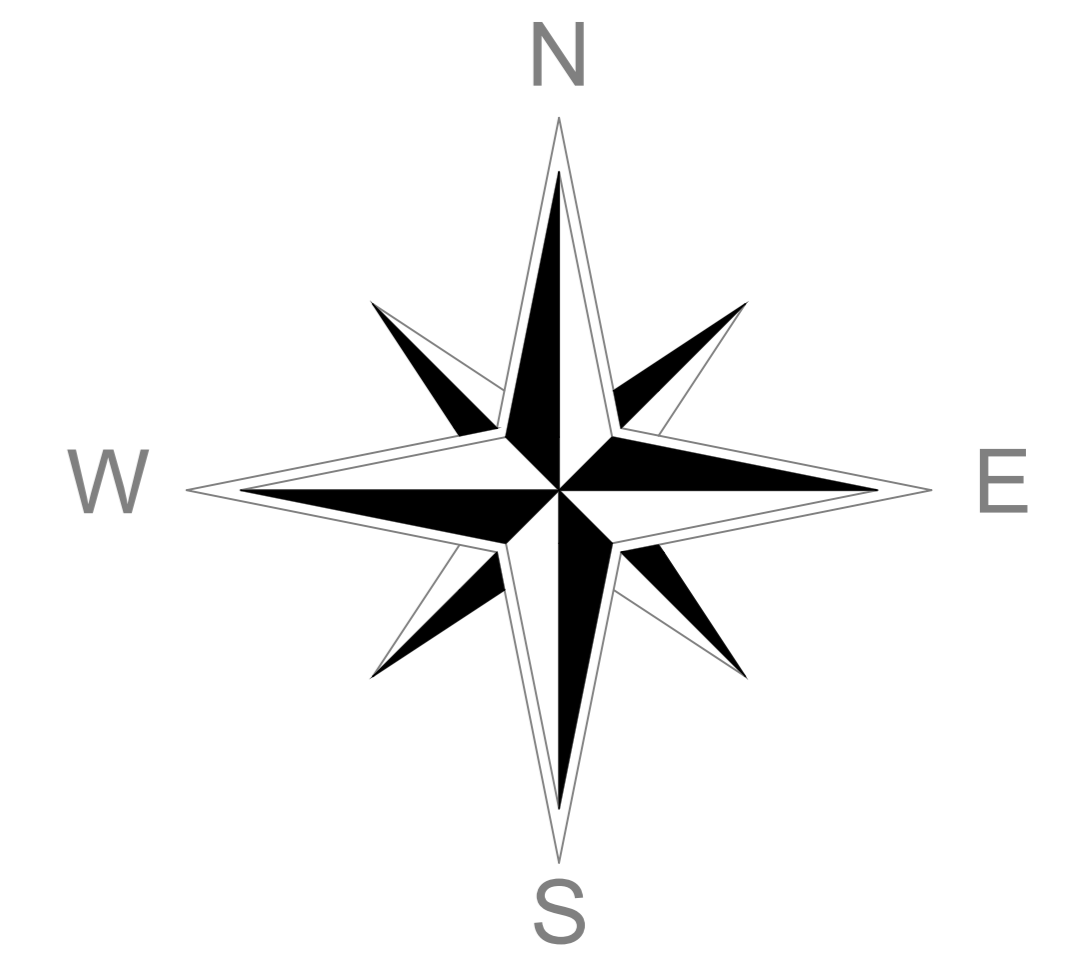

AVELINÓPOLIS - GOIÁS

PREFEITURA MUNICIPAL DE AVELINÓPOLIS - GOIÁS

ADM.: 2025 / 2028

CONSTRUÇÃO DO REFEITÓRIO DO CRAS

PROJETO ARQUITETURA

PREFEITURA :

AVELINÓPOLIS - GOIÁS

ADM.: 2025 / 2028

ENDEREÇO :

AVENIDA GOIÁS, CENTRO - AVELINÓPOLIS - GOIÁS.

ADMINISTRAÇÃO :

PREFEITURA MUNICIPAL DE AVELINÓPOLIS - GOIÁS.

AUTOR DO PROJETO :

ROGÉRIO PALMEIRA ESSADO - ENG° CIVIL - CREA - 8911 / D - GO.

R.T. DA OBRA :

PROJETO ARQUITETURA

CONSTRUÇÃO DO REFEITÓRIO DO CRAS

ÁREA TOTAL EDIFICADA :	ARQUIVO :	PRANCHA :
252,00 m ²		ÚNICA .
ESCALA :	DATA :	DESENHO :
INDICADAS	DEZEMBRO / 2025.	JHONATHAN .

APROVAÇÕES :

CONTEÚDO :

COORDENADAS GEOGRÁFICAS
LATITUDE : -16.463094
LONGITUDE : -49.755503

PLANTA BAIXA
PLANTA DE COBERTURA
FACHADA LATERAL
CORTE - BB''
CORTE - AA''