




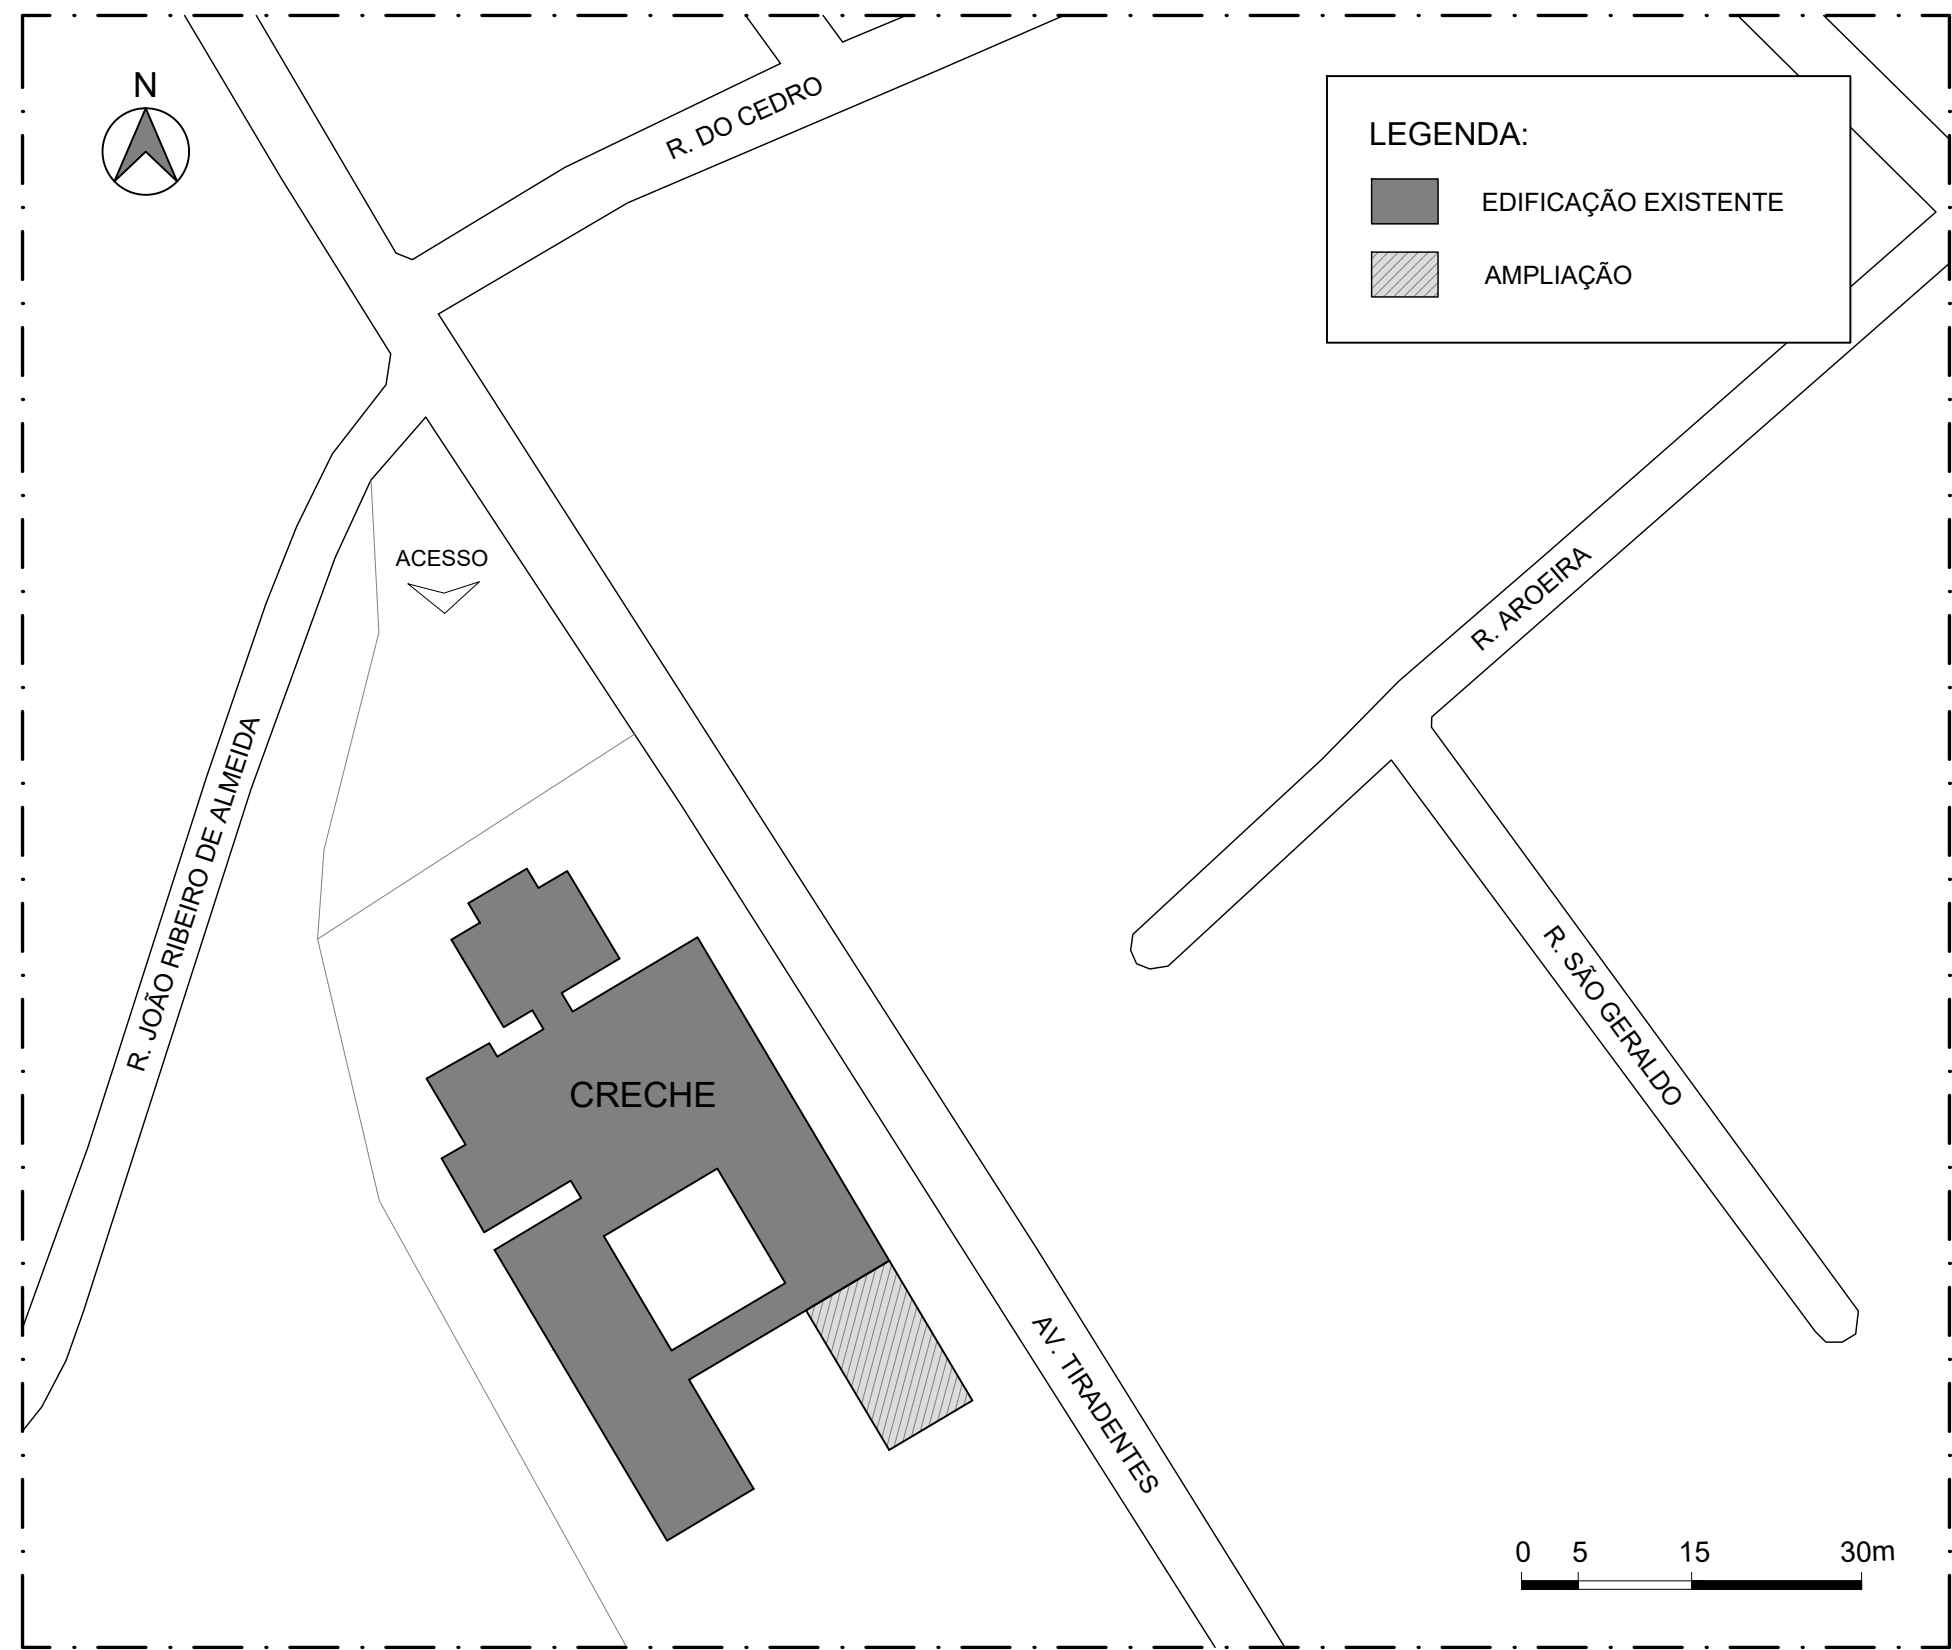

PLANTA DE LOCALIZAÇÃO
SEM ESCALA

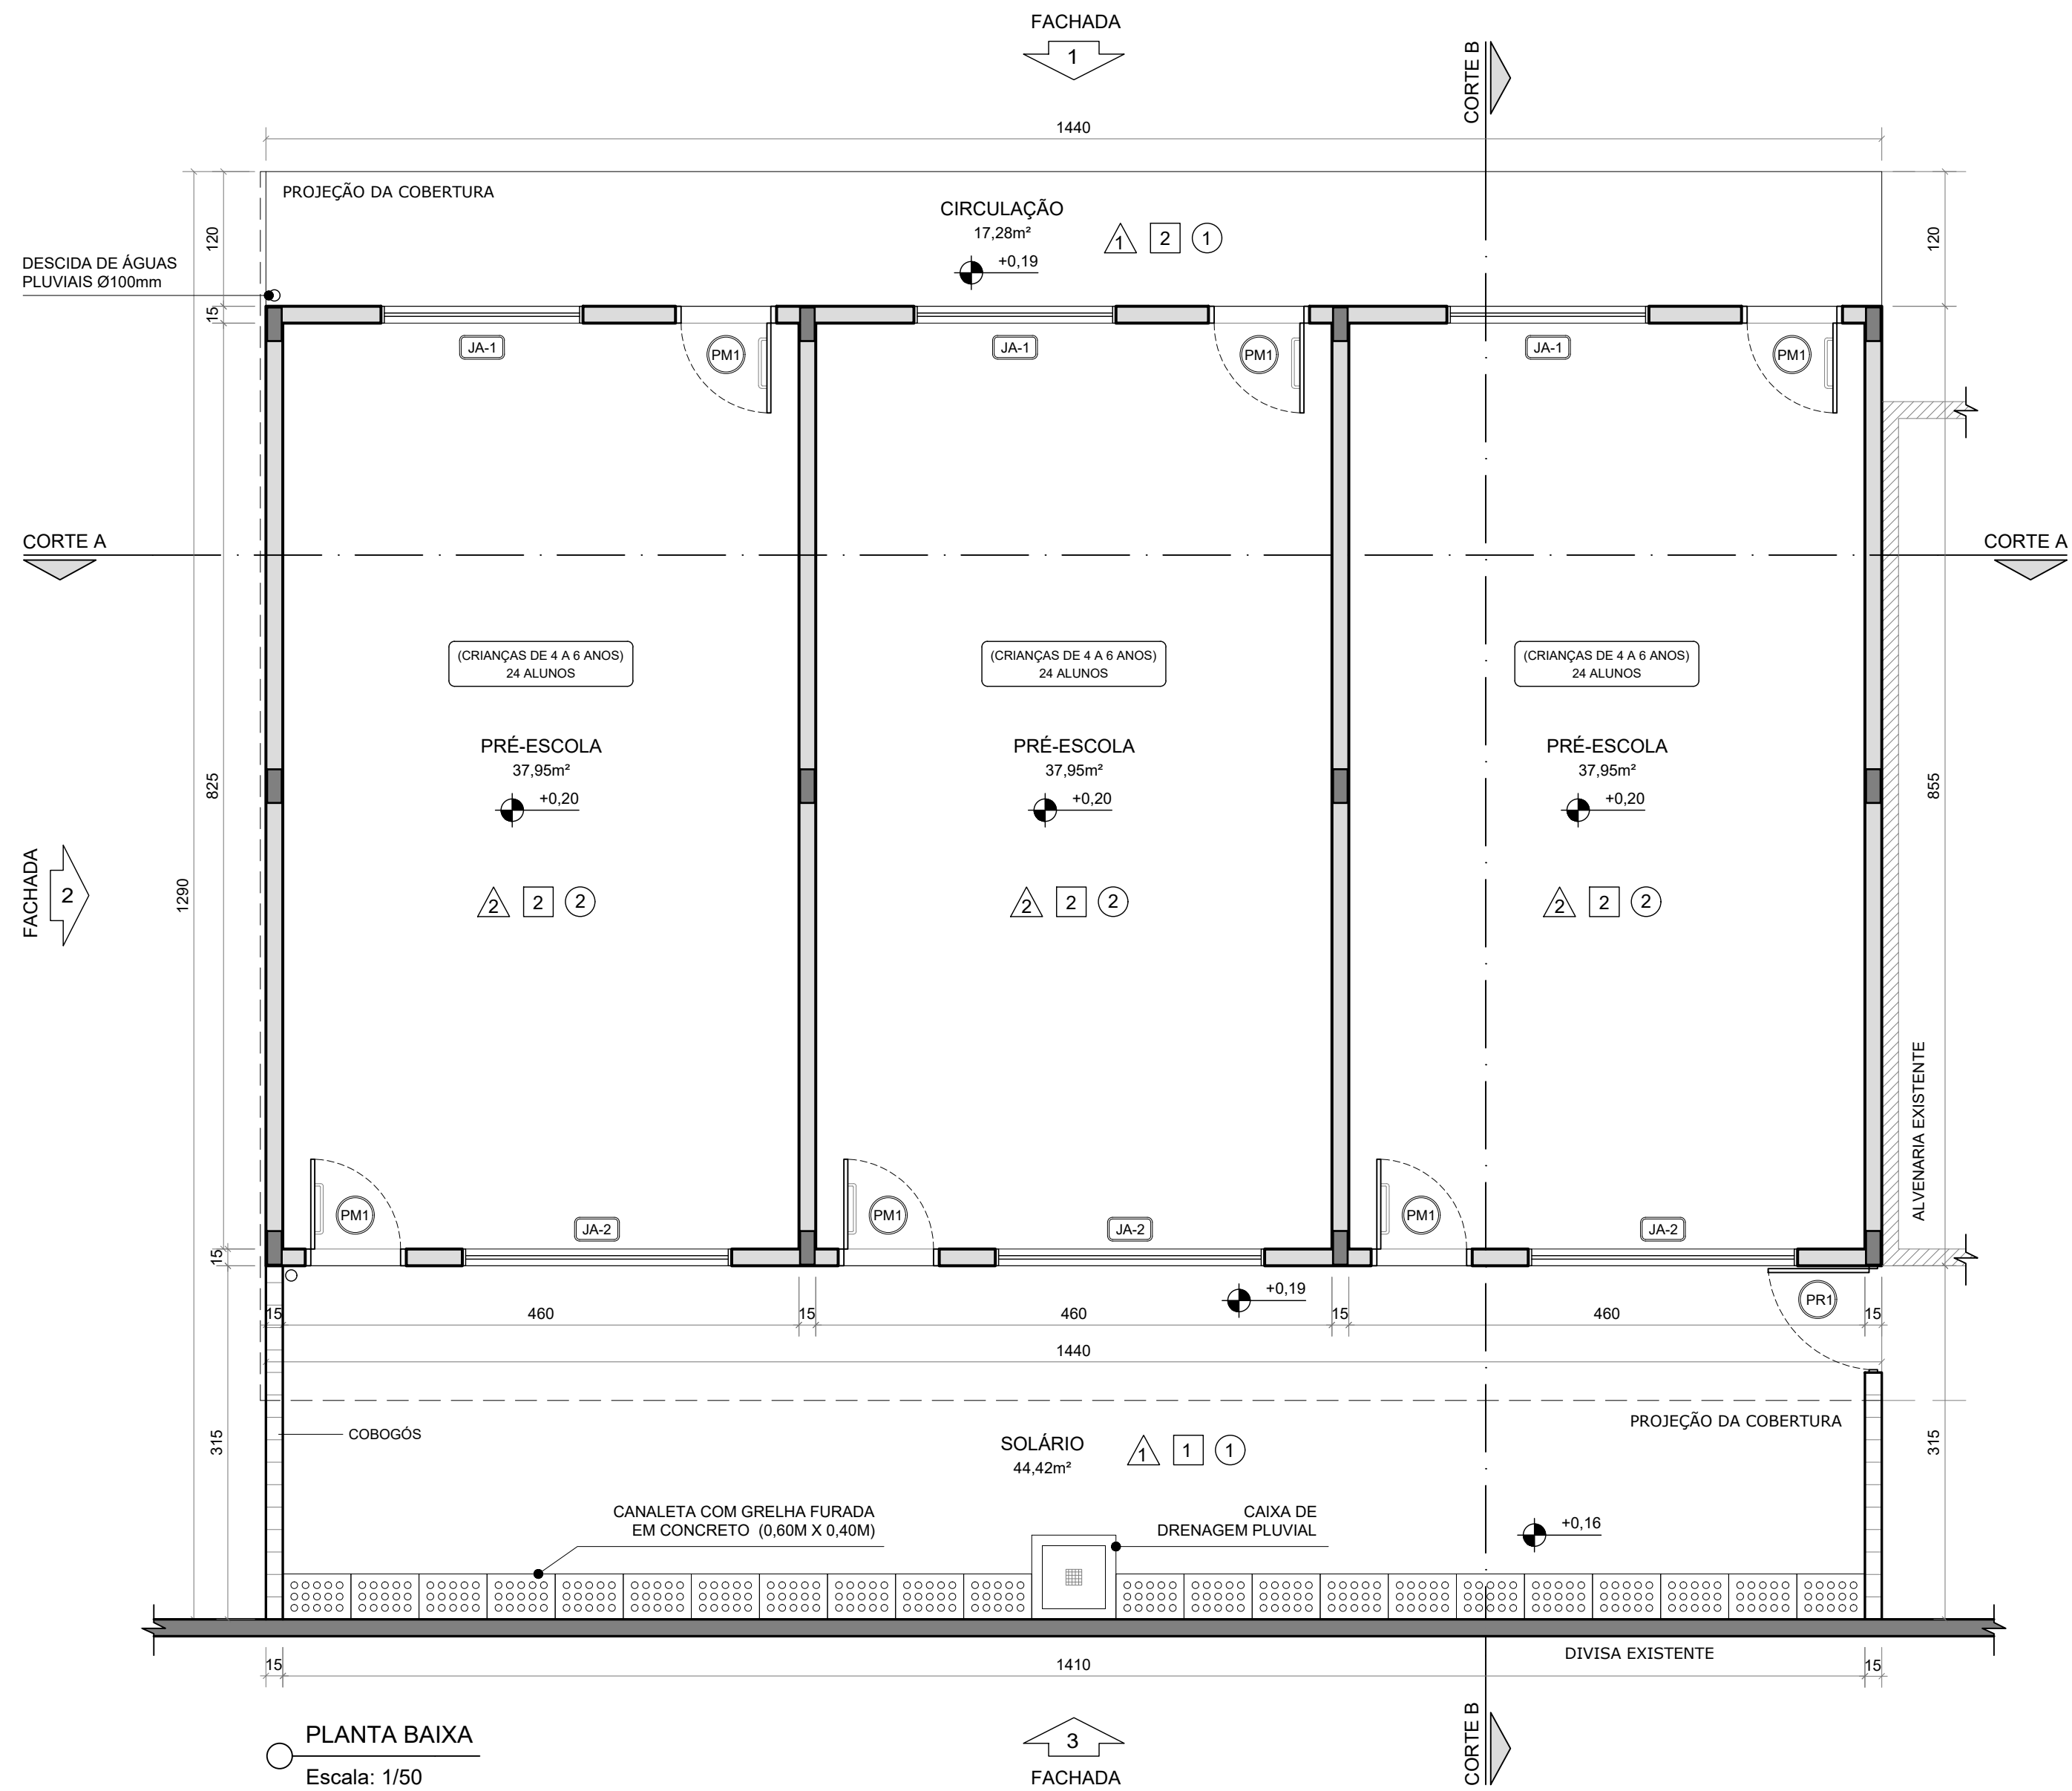

PLANTA BAIXA
Escala: 1/50

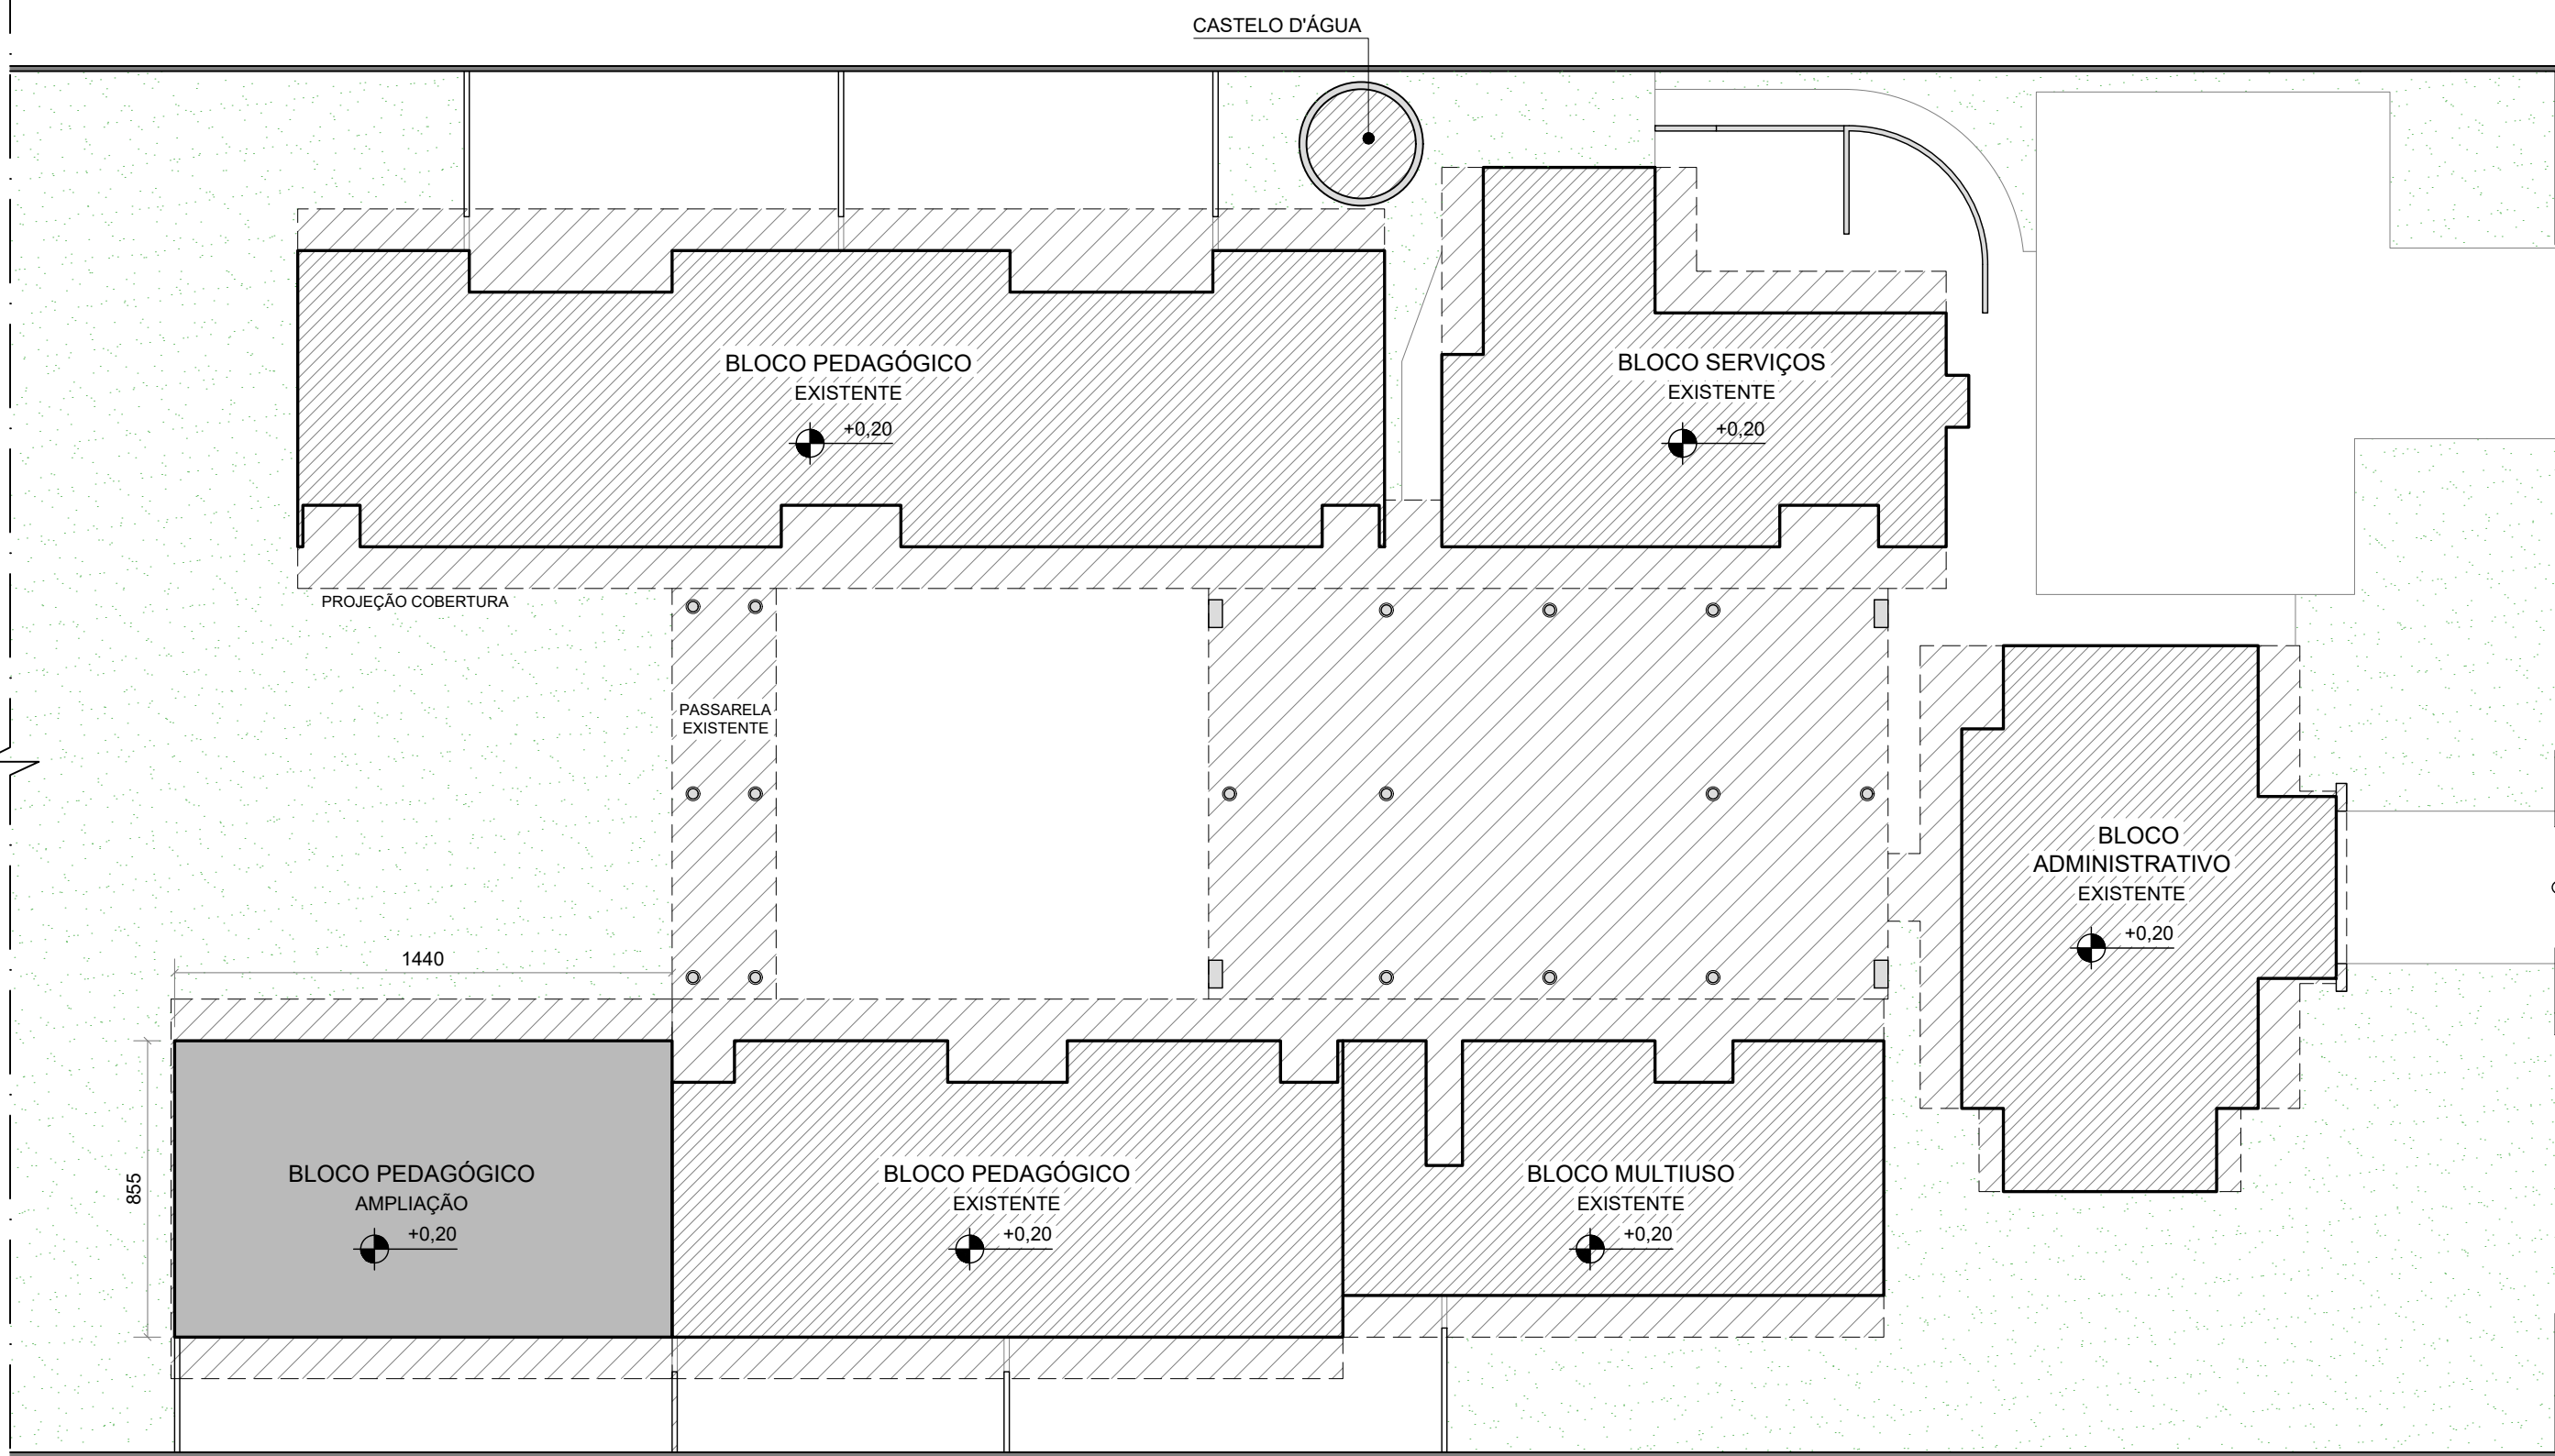

PLANTA DE IMPLANTAÇÃO
Escala: 1/200

QUADRO DE ESQUADRIAS									
CÓDIGO		DESCRIÇÃO	QUANT.	TIPO	FOLHAS	DIMENSÕES (cm)			
						LARGURA	ALTURA	PEITORIL	ÁREA
PORTAS	PM	Porta de madeira	06	Abrir	01	80	240	-	1,92m²
	PR	Portão metálico	01	Abrir	01	90	100	-	0,90m²
JANELAS	JA-1	Janela de alumínio e vidro	03	Correr	03	180	180	50	3,24m²
	JA-2	Janela de alumínio e vidro	03	Correr	04	240	180	50	4,32m²

ESPECIFICAÇÕES	
☐	PISO
1 - PISO DE CIMENTO COMUM DESEMPENADO, COM JUNTAS PLÁSTICAS A CADA 1,20 M	
2 - PISO MONOLÍTICO EM GRANITINA COR CINZA COM JUNTAS PLÁSTICAS NIVELADAS A CADA 1,20M	
☐	PAREDE
1 - CERÂMICA 10x10CM COR AZUL ESCURO ATÉ H=50CM, E PINTURA ACRÍLICA COR BRANCO GELO SOBRE MASSA CORRIDA, ACIMA DE H=50CM	
2 - CERÂMICA COR BRANCO GELO 30x40CM ATÉ H=90CM COM RODAMEIO DE MADEIRA DE 10 CM E PINTURA ACRÍLICA COR MARFIM SOBRE MASSA CORRIDA ACIMA DE 1,0M	
☐	TETO
1 - FORRO EM RÉGUAS DE PVC RÍGIDO NA COR BRANCA	
2 - LAJE PINTURA PVA LÁTEX BRANCO NEVE SOBRE MASSA CORRIDA PVA	

NOTAS:

- MEDIDAS EM CENTÍMETROS, EXCETO QUANDO ESPECIFICADO;
- A AMPLIAÇÃO DEVERÁ SEGUIR A LINGUAGEM ARQUITETÔNICA JÁ ADOTADA NA EDIFICAÇÃO EXISTENTE, MANTENDO O PADRÃO DE PORTAS, JANELAS E REVESTIMENTOS, ASSEGURANDO UNIDADE E COERÊNCIA VISUAL AO CONJUNTO.
- PARA MAIORES DETALHAMENTOS VERIFICAR PROJETOS COMPLEMENTARES;


Documento assinado digitalmente
gov.br
LUANA RESENDE DE SOUSA
Data: 2024.02.26 14:03:55 -0300
Verifique em https://validar.jt.gov.br




PREFEITURA MUNICIPAL DE ENTRE RIOS DE MINAS - PMERM

PROJETO ARQUITETÔNICO


TERRENO	PROPRIETÁRIO	PREFEITURA MUNICIPAL DE ENTRE RIOS DE MINAS		
	ENDEREÇO	RUA JOÃO RIBEIRO DE ALMEIDA, N° 17, BAIRRO SASSAFRÁS, ENTRE RIOS DE MINAS - MG	ZONA	ÁREA
PROJETO	RT	ARQUITETA E URBANISTA CAU: A135599-6		
	TÍTULO	PROJETO DE AMPLIAÇÃO CRECHE	ESCALA	INDICADA
	CONTEÚDO	PLANTA DE LOCALIZAÇÃO, PLANTA DE IMPLANTAÇÃO E PLANTA BAIXA	DATA	FOLHA
		FEV/2026	01/03	

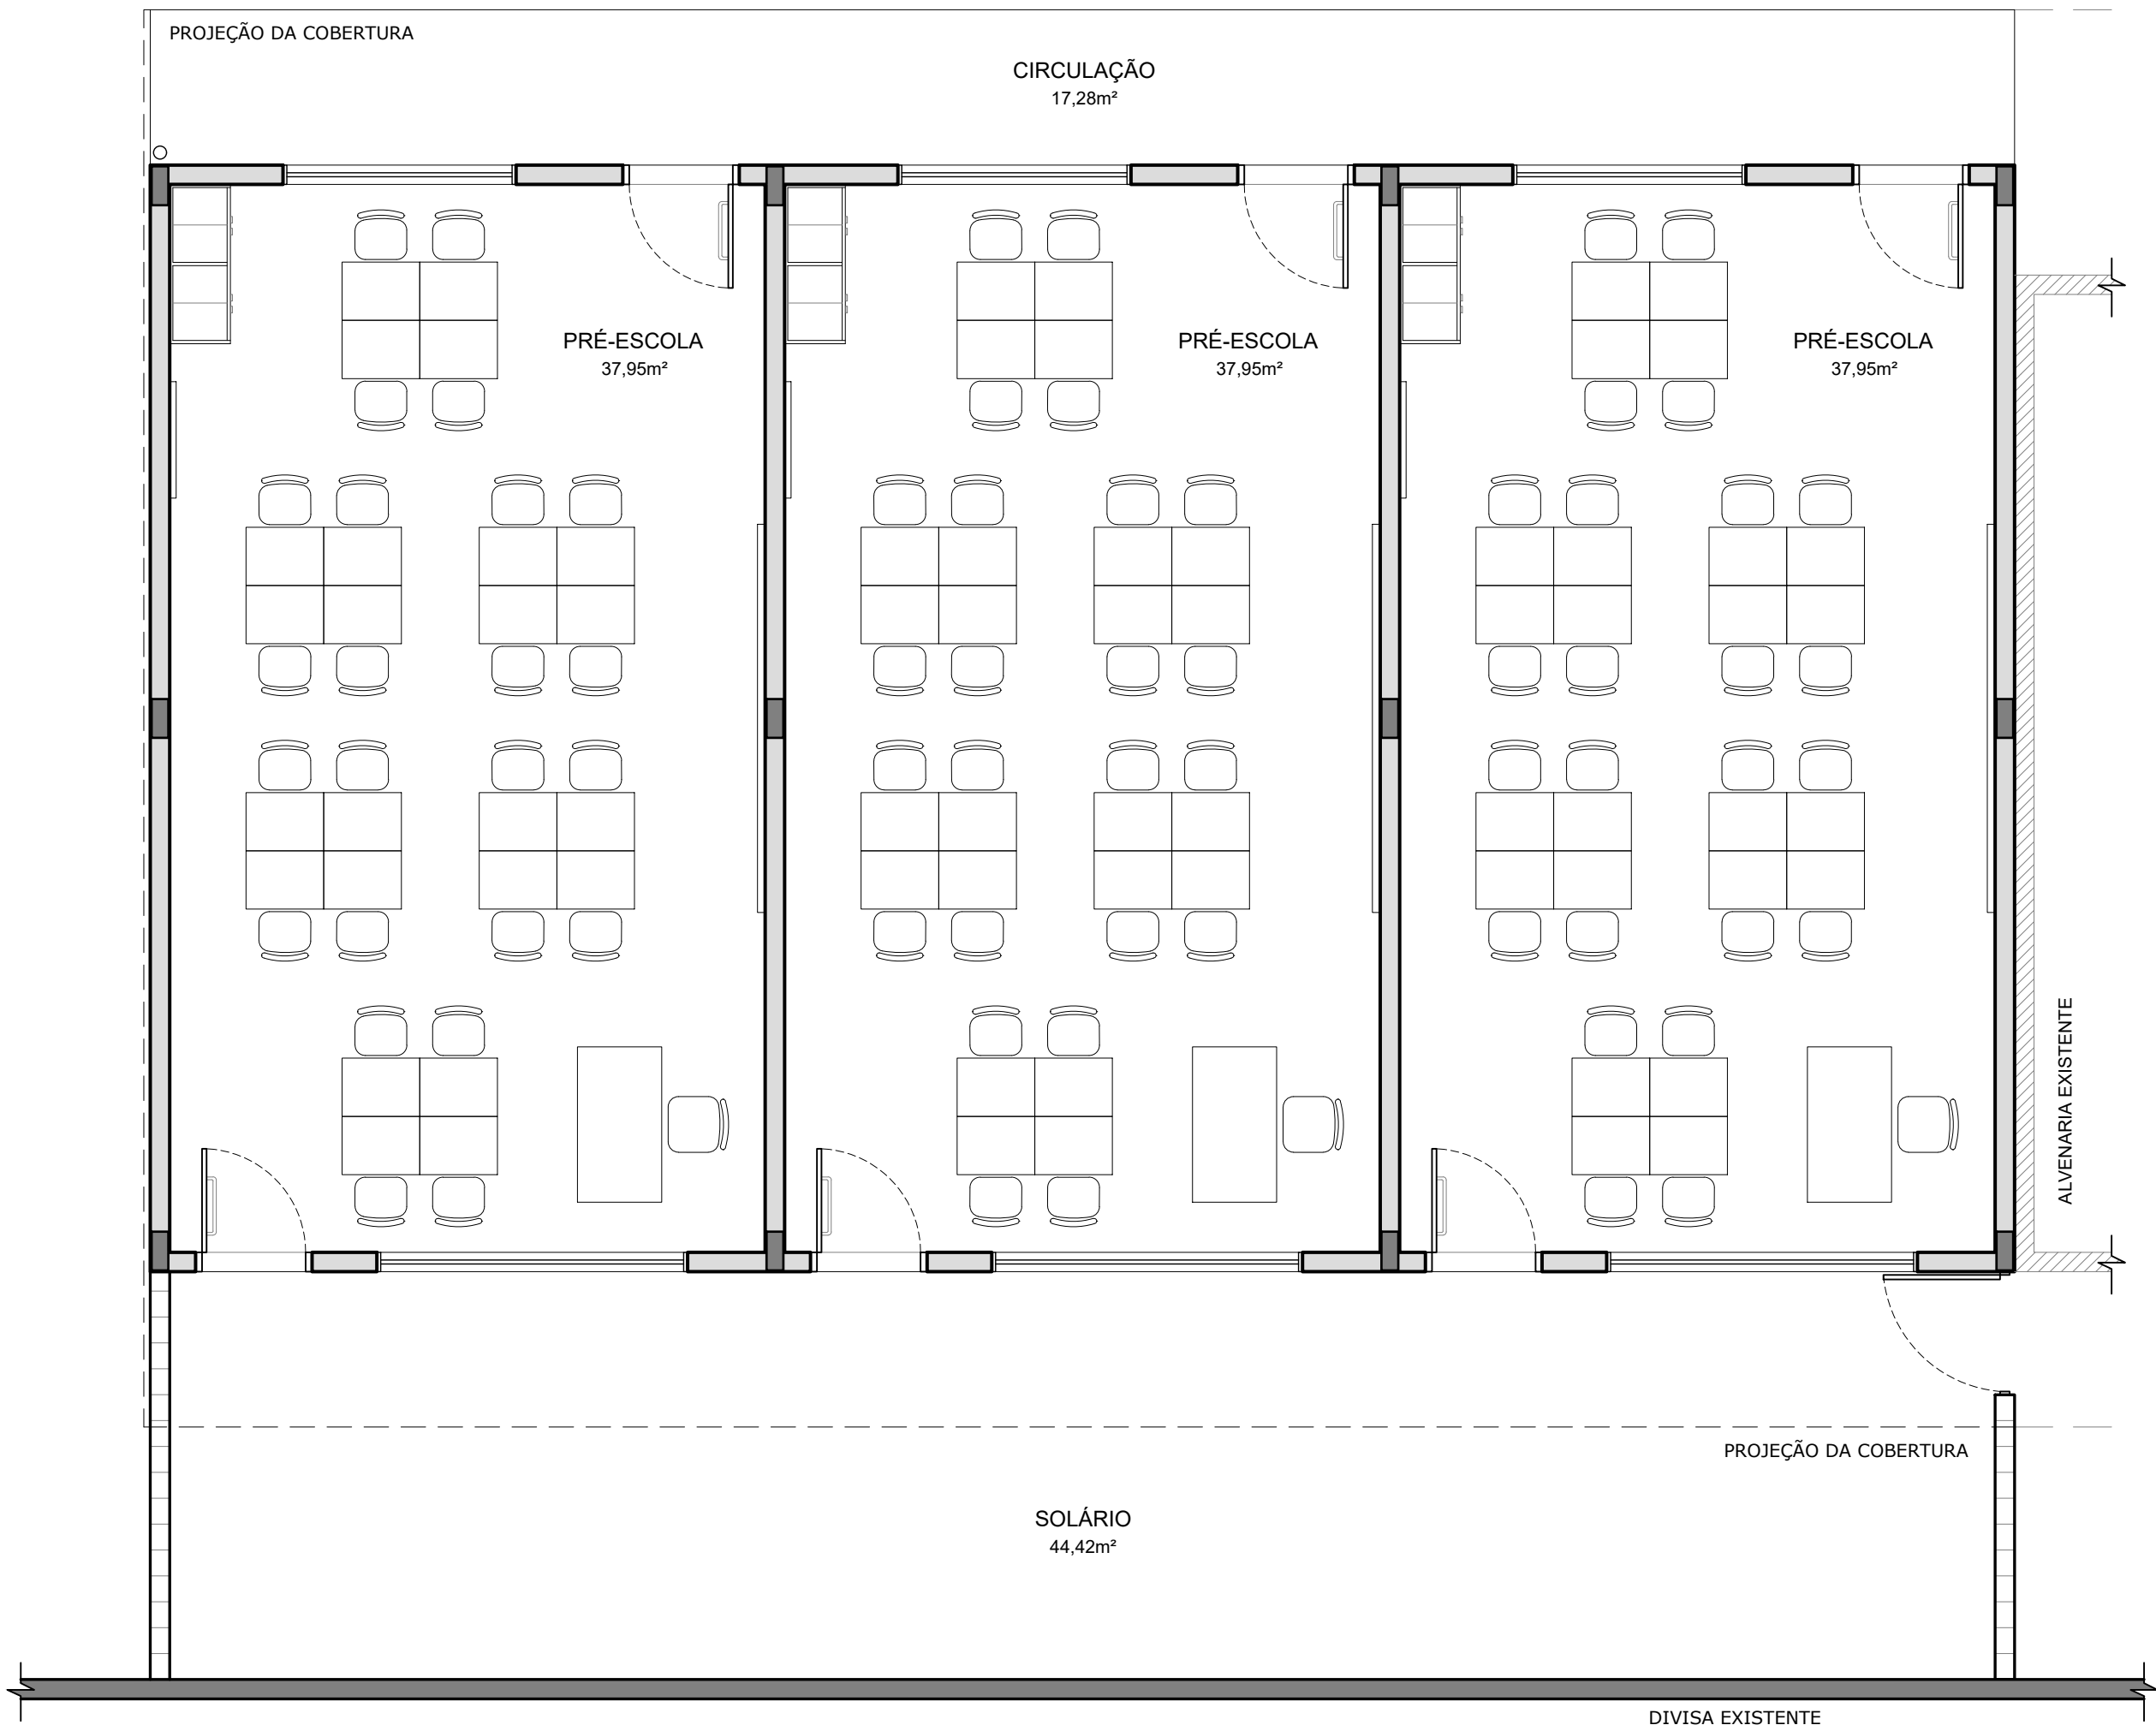

PLANTA DE LAYOUT
Escala: 1/50

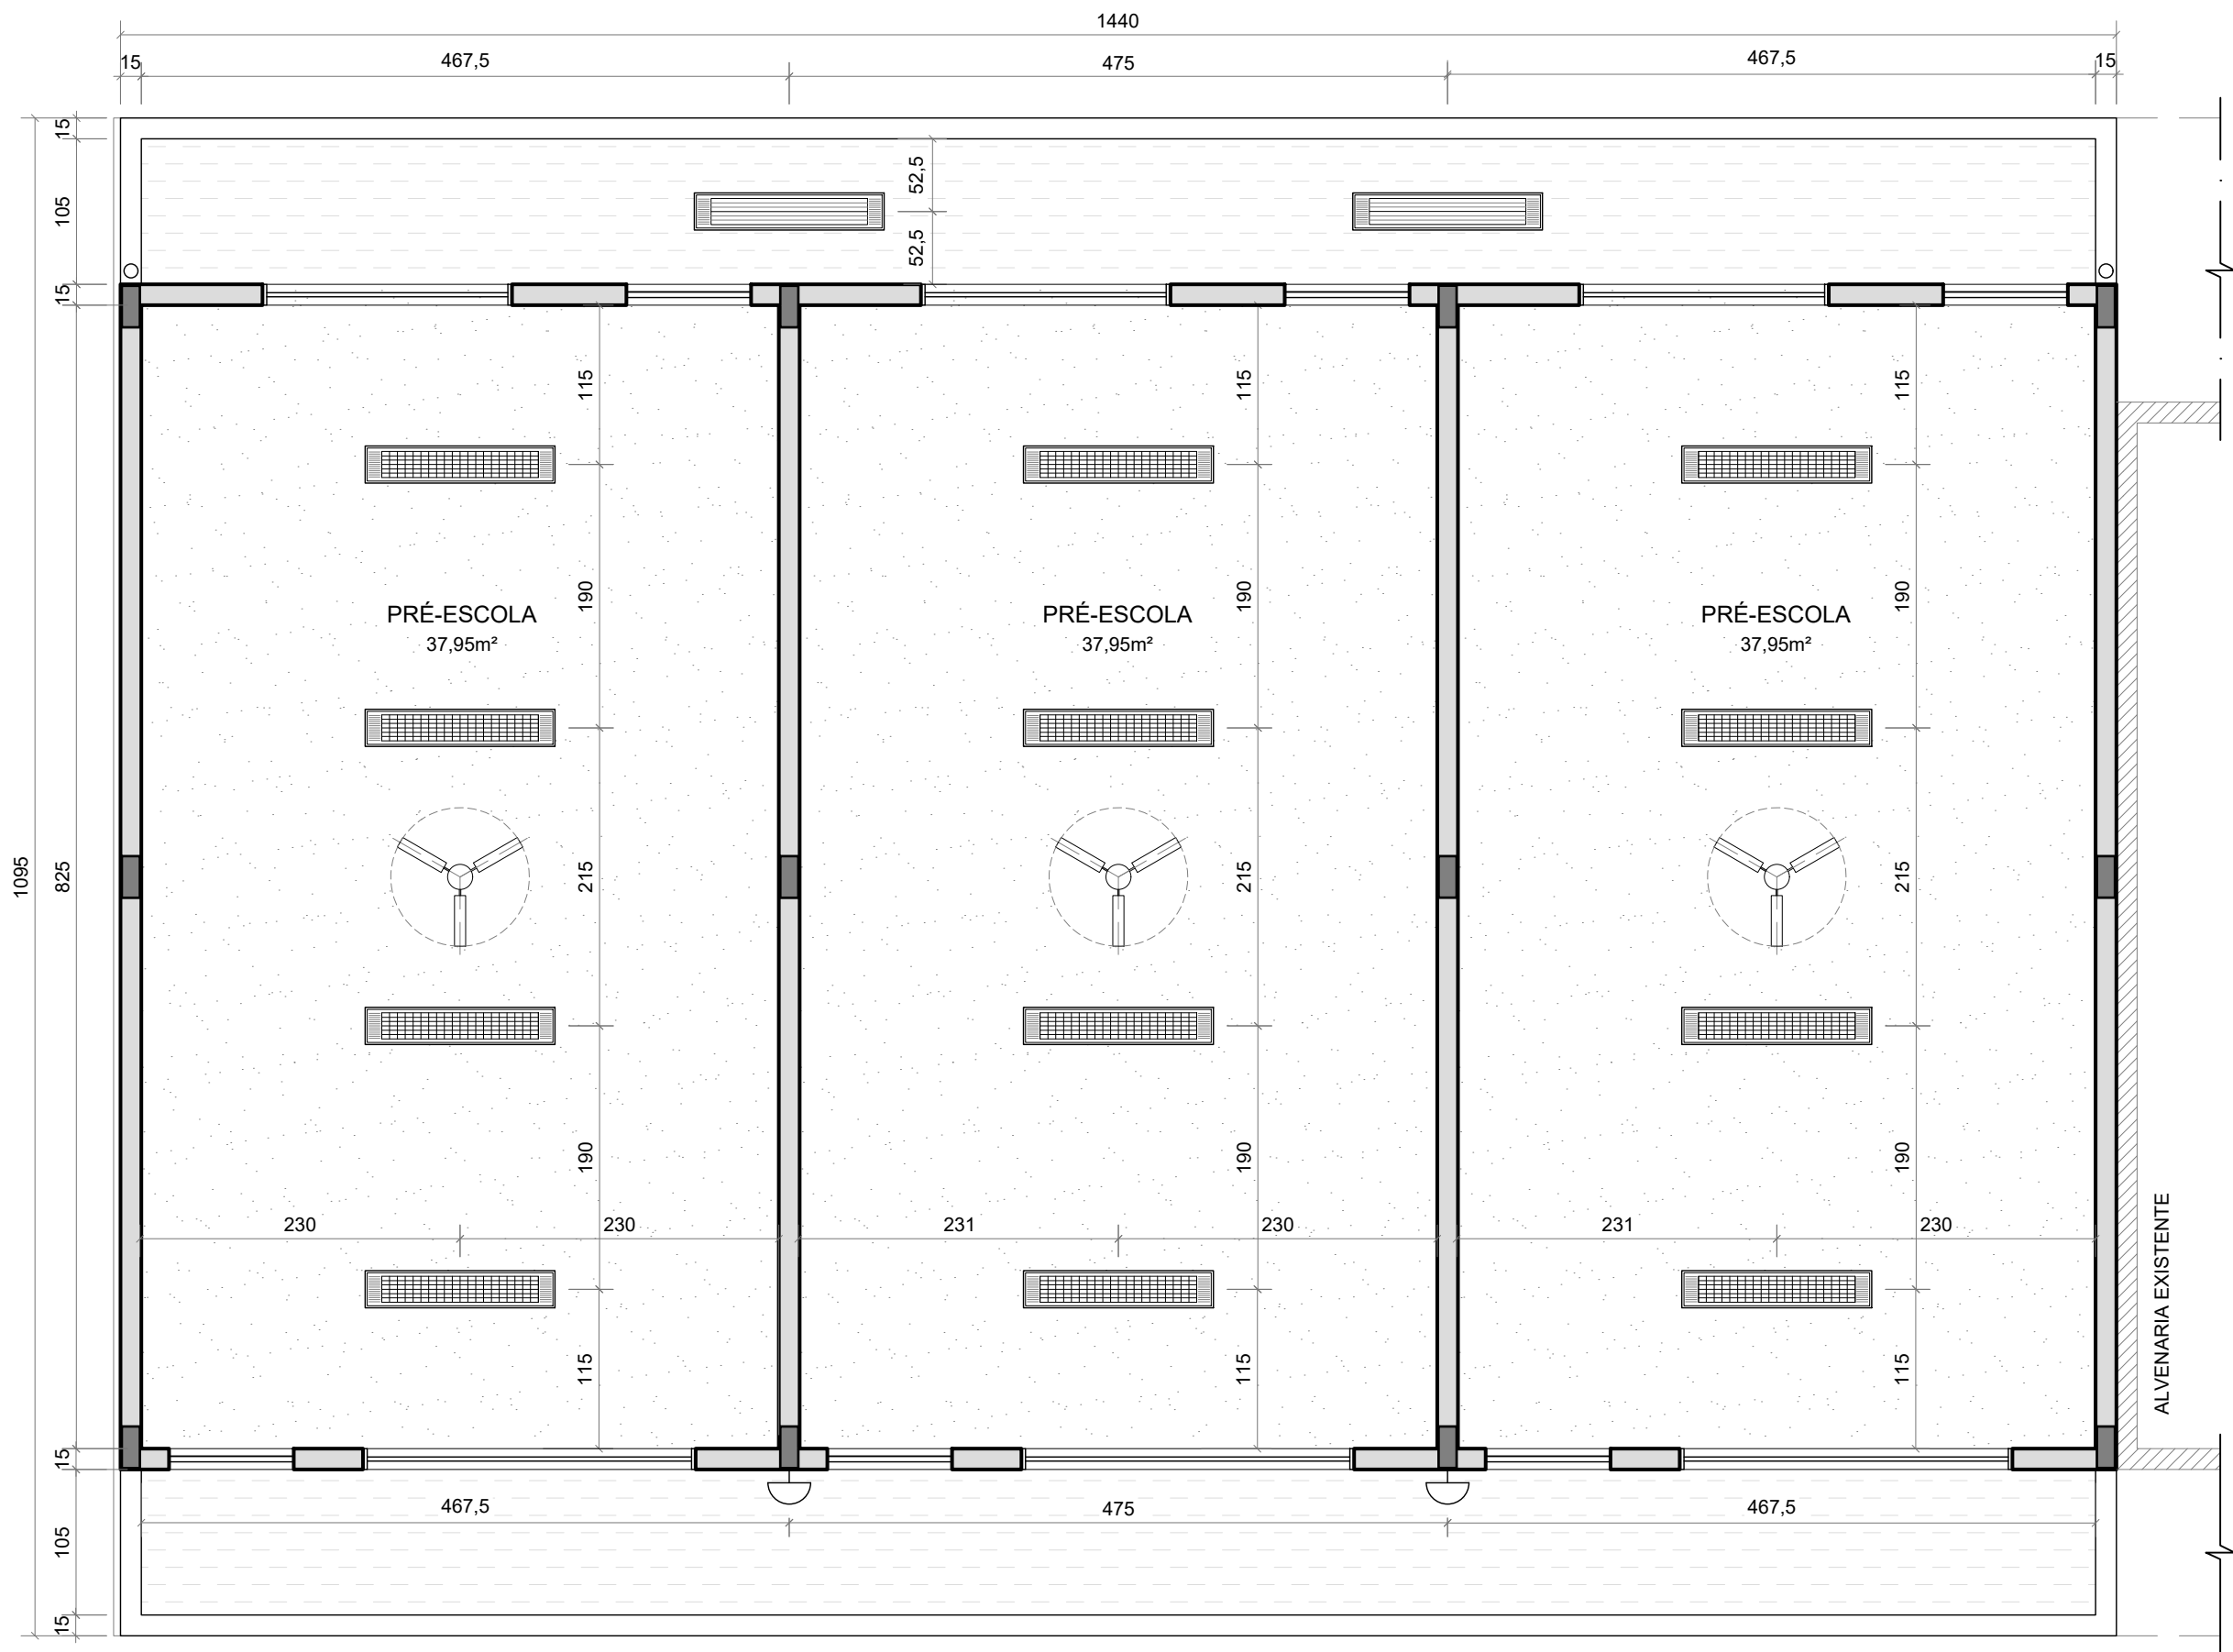

PLANTA DE ILUMINAÇÃO E TETO
Escala: 1/50

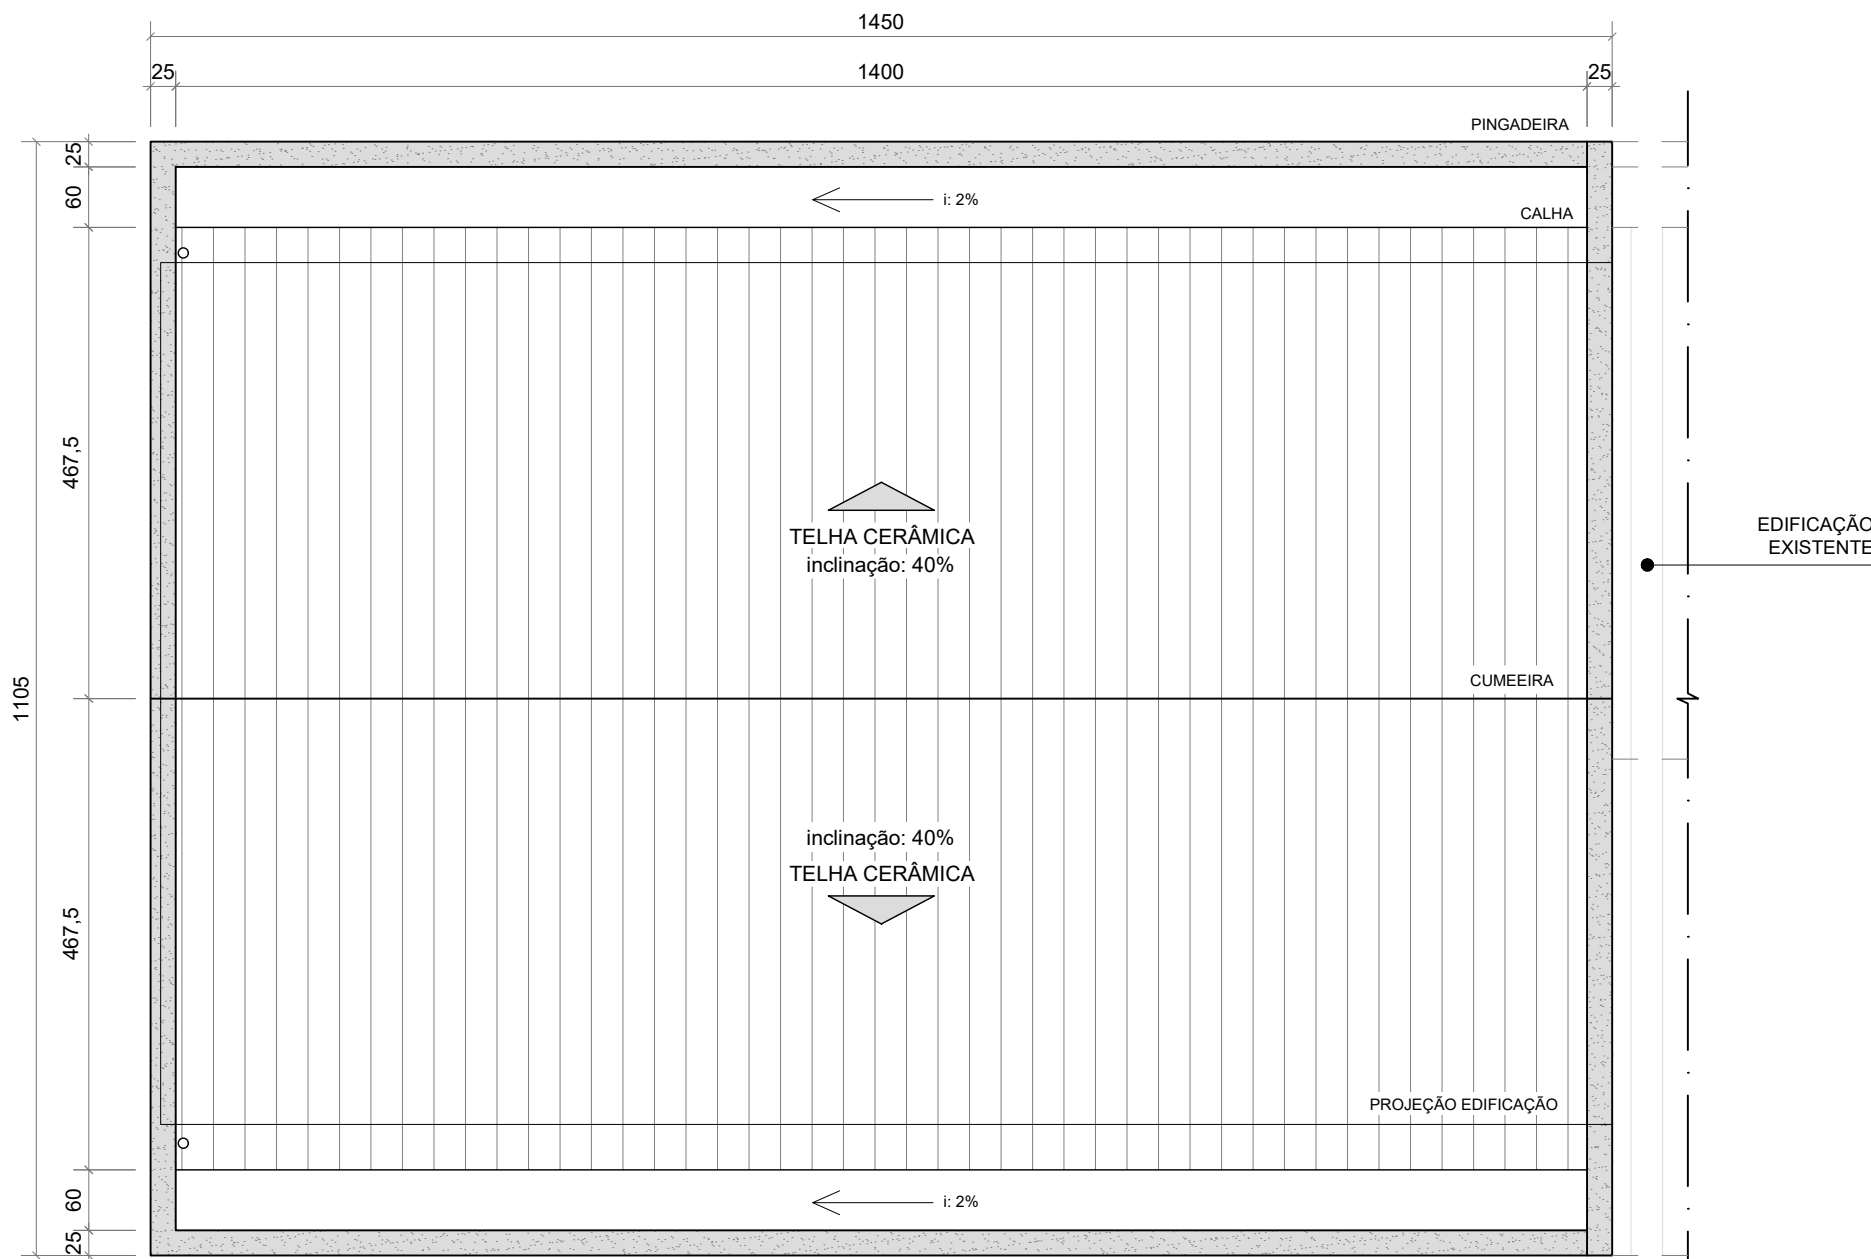

PLANTA DE COBERTURA
Escala: 1/75

LEGENDA		
SÍMBOLO	QUANT.	DESCRIÇÃO
	02	LUMINÁRIA DE SOBREPOR COMPLETA COM 2 LÂMPADAS FLUORESCENTES TUBULARES DE 36W, REF. 3320-232 DA ITAIM OU EQUIVALENTE. REATOR DUPLO DE ALTA FREQUÊNCIA, ALTO FATOR DE POTÊNCIA E BAIXA TAXA DE DISTORÇÃO HARMÔNICA (FP>0,92 E TDH<10%).
	12	LUMINÁRIA DE SOBREPOR COM ALETAS COMPLETA COM 2 LÂMPADAS FLUORESCENTES TUBULARES DE 36W, REF. 3570-232 DA ITAIM OU EQUIVALENTE. REATOR DUPLO DE ALTA FREQUÊNCIA, ALTO FATOR DE POTÊNCIA E BAIXA TAXA DE DISTORÇÃO HARMÔNICA (FP>0,92 E TDH<10%).
	02	ARANDELA DE SOBREPOR COM 1 LÂMPADA INCANDESCENTE DE 60W, h=220cm DO PISO ACABADO.
	03	VENTILADOR DE TETO AXIAL 130W MODELO REFERÊNCIA TRON OU EQUIVALENTE
	113,85M²	LAJE COM PINTURA PVA LÁTEX BRANCO NEVE SOBRE MASSA CORRIDA PVA
	29,60M²	FORRO EM RÉGUAS DE PVC RÍGIDO NA COR BRANCA

NOTAS:

- MEDIDAS EM CENTÍMETROS, EXCETO QUANDO ESPECIFICADO;
- A AMPLIAÇÃO DEVERÁ SEGUIR A LINGUAGEM ARQUITETÔNICA JÁ ADOTADA NA EDIFICAÇÃO EXISTENTE, MANTENDO O PADRÃO DE PORTAS, JANELAS E REVESTIMENTOS, ASSEGURANDO UNIDADE E COERÊNCIA VISUAL AO CONJUNTO.
- PARA MAIORES DETALHAMENTOS VERIFICAR PROJETOS COMPLEMENTARES;


Documento assinado digitalmente
LUANA RESENDE DE SOUSA
Data: 09/04/2026 16:03:05-0300
Verifique em <https://validar.jb.gov.br>




PREFEITURA MUNICIPAL DE ENTRE RIOS DE MINAS - PMERM

PROJETO ARQUITETÔNICO


TERRENO	PROPRIETÁRIO	PREFEITURA MUNICIPAL DE ENTRE RIOS DE MINAS		
	ENDEREÇO	RUA JOÃO RIBEIRO DE ALMEIDA, N° 17, BAIRRO SASSAFRÁS, ENTRE RIOS DE MINAS - MG	ZONA	ÁREA
PROJETO	RT	ARQUITETA E URBANISTA CAU: A135599-6		
	TÍTULO	PROJETO DE AMPLIAÇÃO CRECHE	ESCALA	INDICADA
	CONTEÚDO	PLANTA DE LAYOUT, PLANTA DE ILUMINAÇÃO E TETO, PLANTA DE COBERTURA	DATA	FOLHA
			FEV/2026	02/03

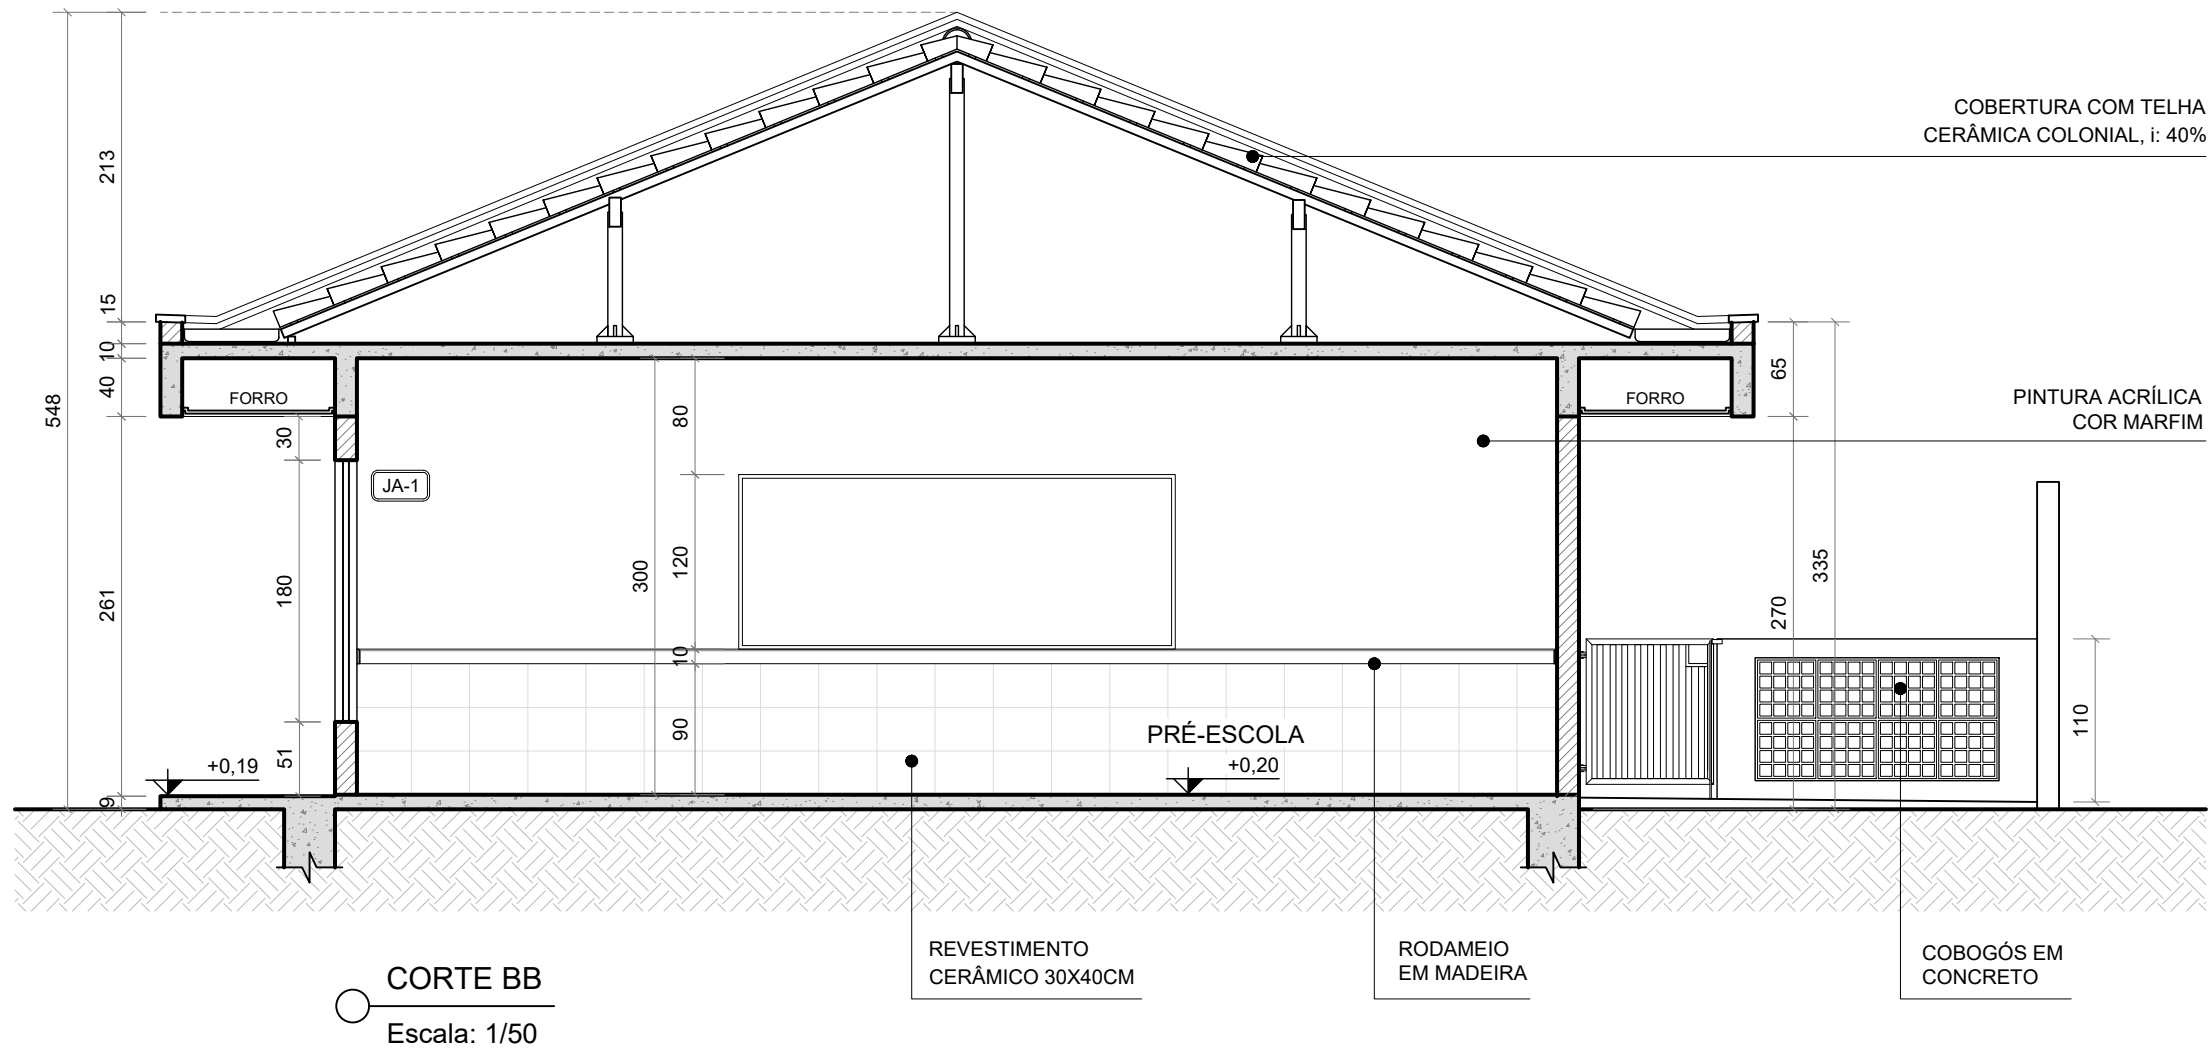


CORTE BB
Escala: 1/50

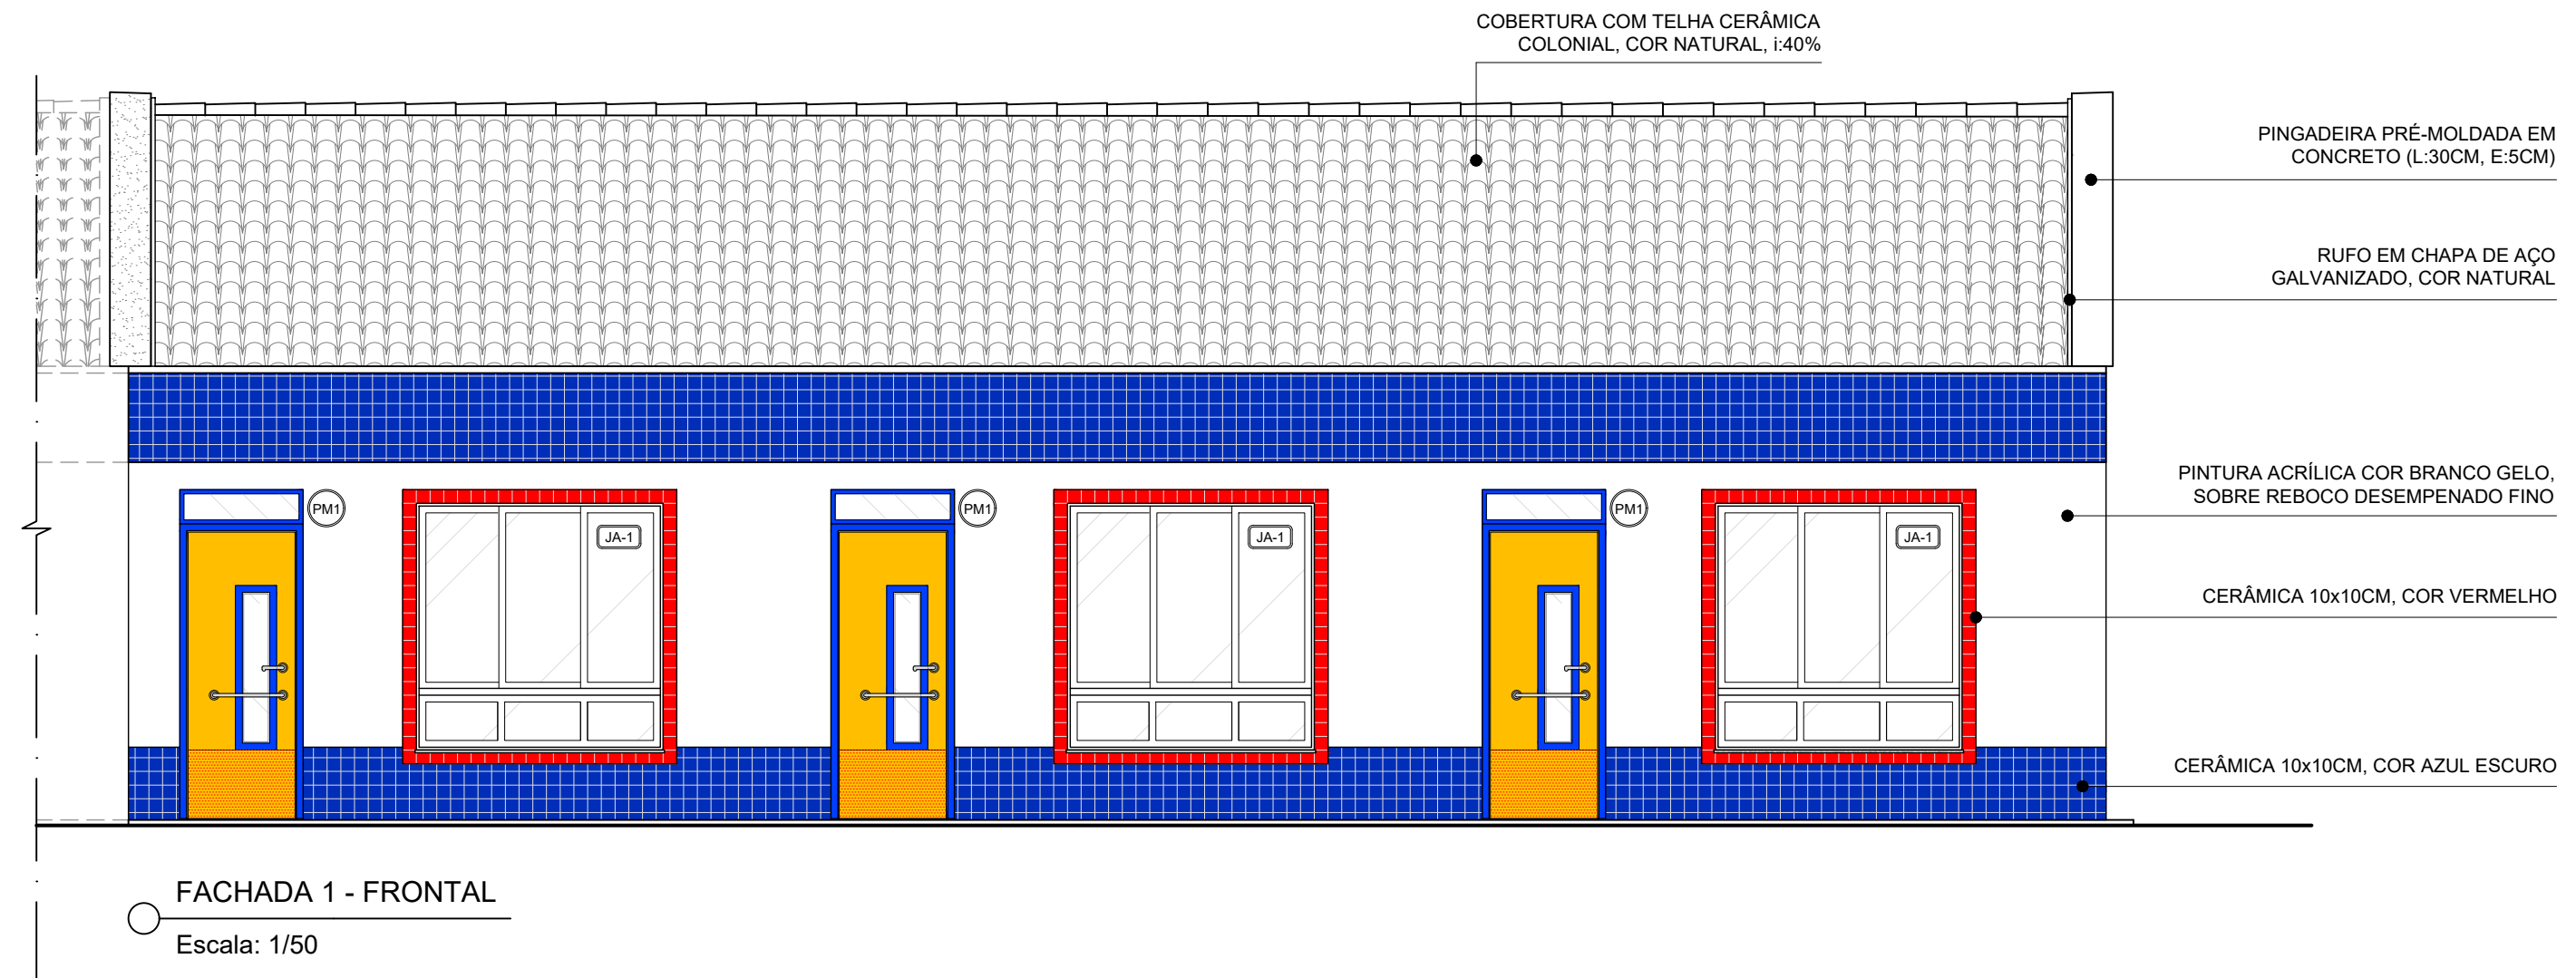


FACHADA 1 - FRONTAL
Escala: 1/50

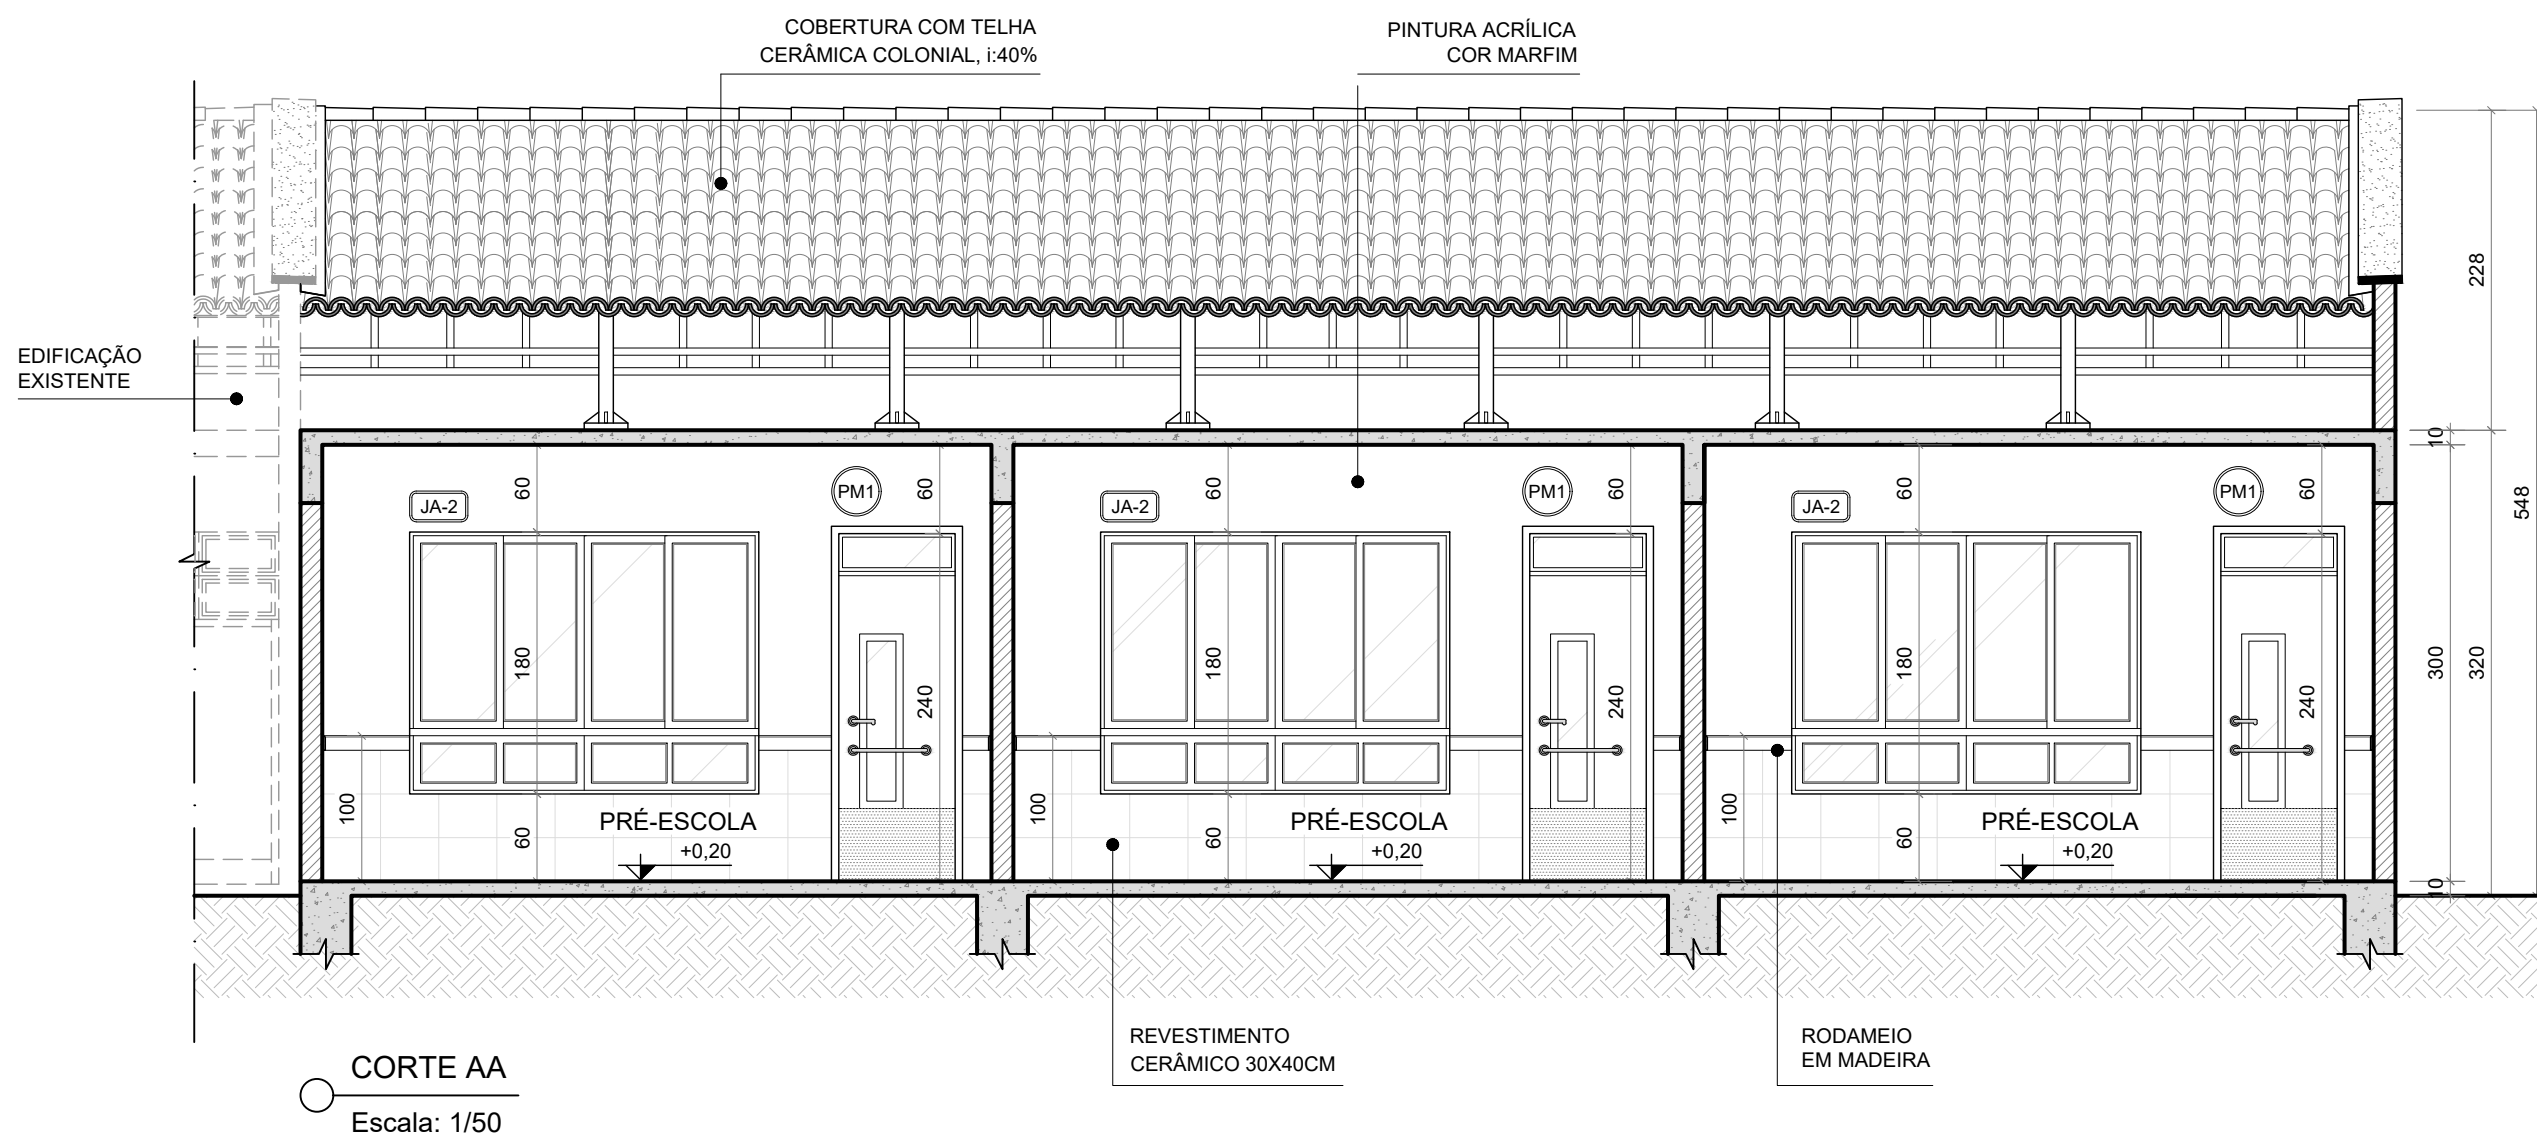

CORTE AA
Escala: 1/50

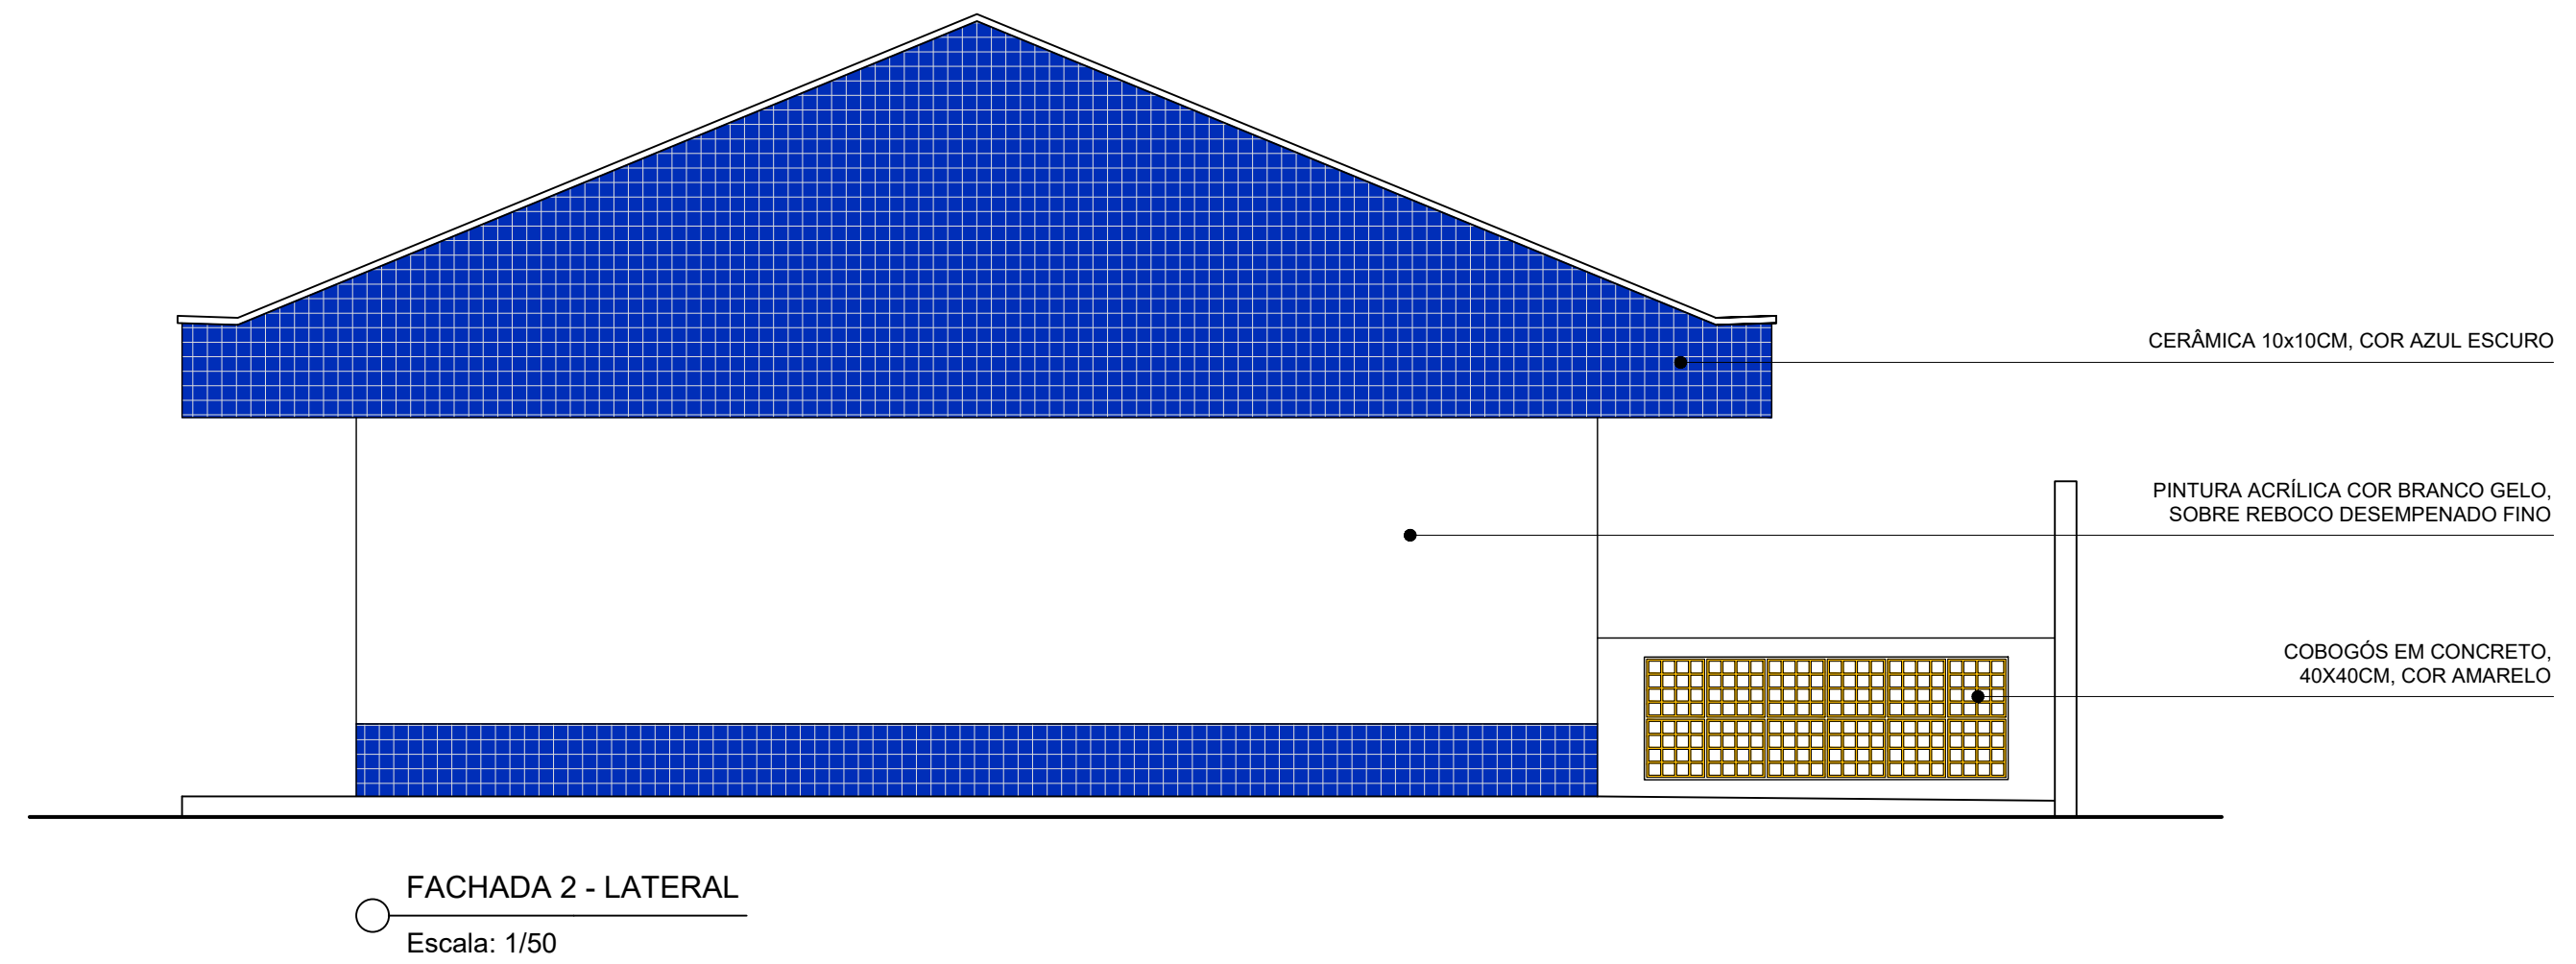

FACHADA 2 - LATERAL
Escala: 1/50

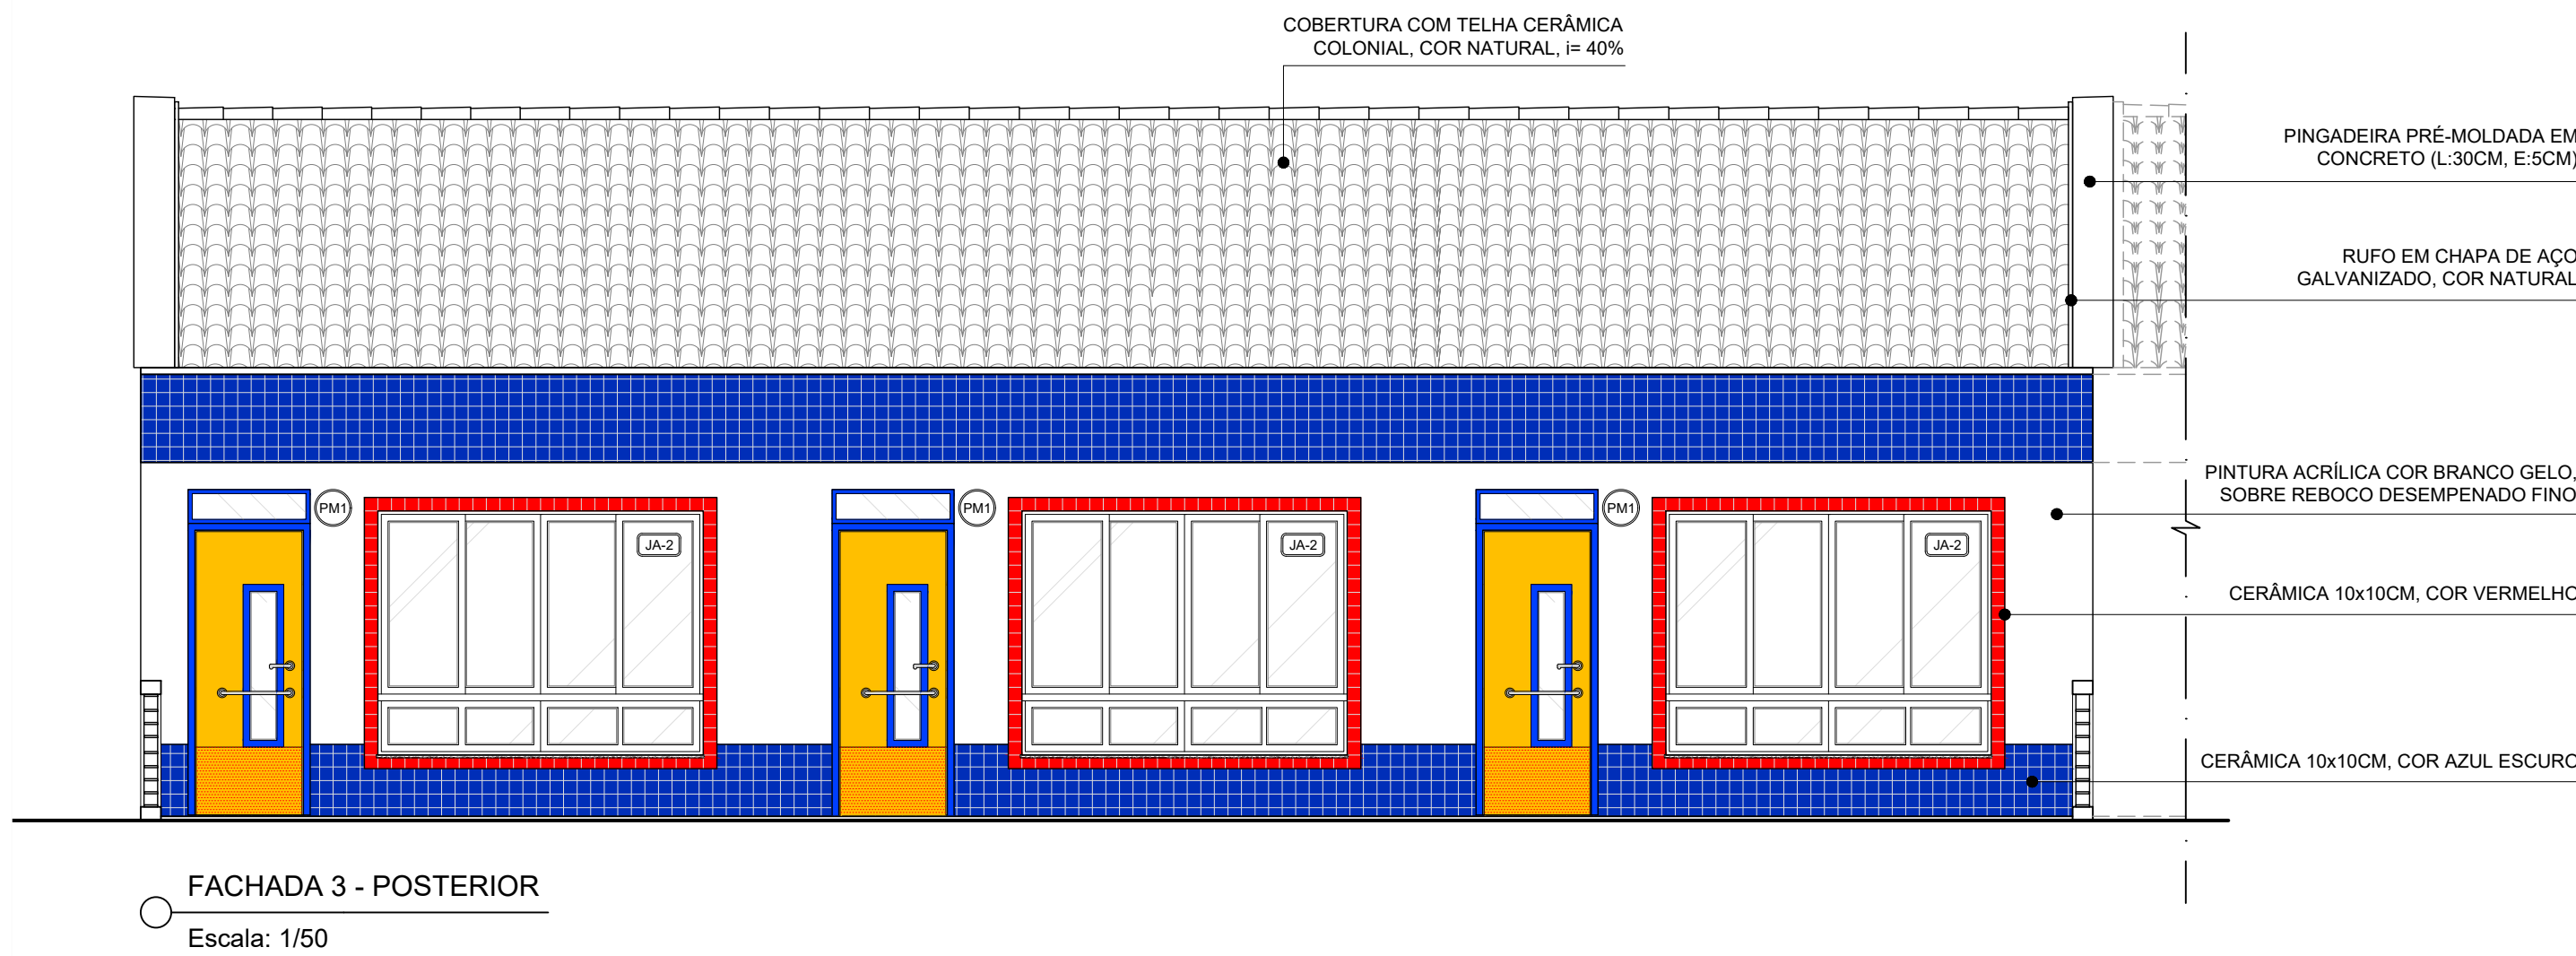

FACHADA 3 - POSTERIOR
Escala: 1/50

 PREFEITURA MUNICIPAL DE ENTRE RIOS DE MINAS - PMERM				
PROJETO ARQUITETÔNICO				
TERRENO PROJETO	PROPRIETÁRIO PREFEITURA MUNICIPAL DE ENTRE RIOS DE MINAS			
	ENDEREÇO	RUA JOÃO RIBEIRO DE ALMEIDA, N° 17, BAIRRO SASSAFRÁS, ENTRE RIOS DE MINAS - MG	ZONA ZE	ÁREA 123,12m²
	RT	ARQUITETA E URBANISTA CAU: A135599-6		
	TÍTULO	PROJETO DE AMPLIAÇÃO CRECHE	ESCALA	INDICADA
	CONTEÚDO	CORTE TRANSVERSAL, CORTE LONGITUDINAL E FACHADAS	DATA FEV/2026	FOLHA 03/03