


$$\frac{01}{01}$$

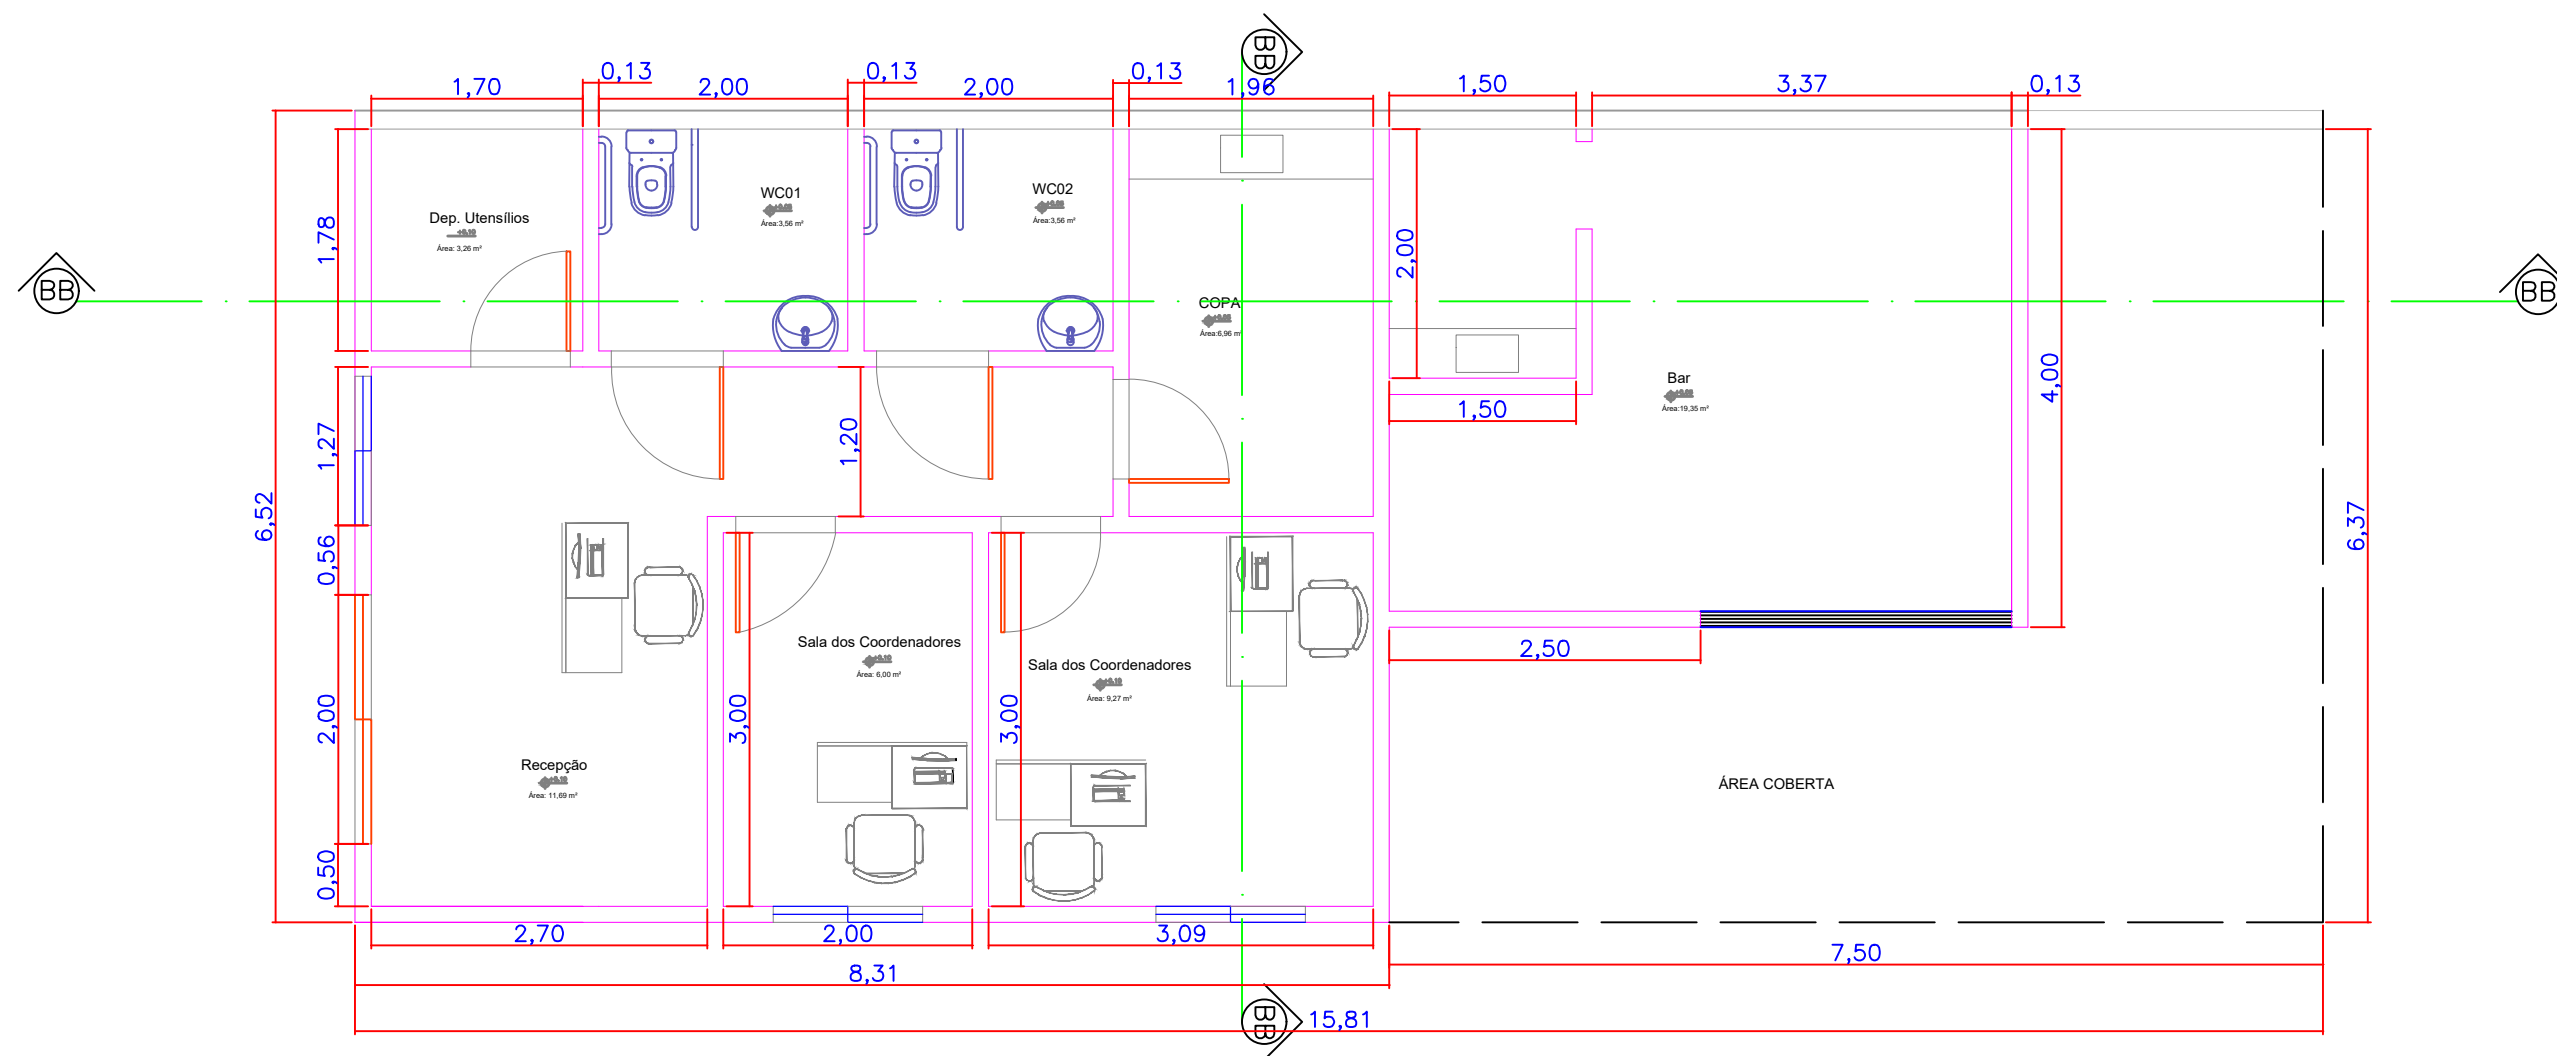


Documento assinado digitalmente
ALLAN ALEFF OLIVEIRA DE SOUZA MEIRELES
Data: 29/09/2025 10:08:07-0300
Verifique em <https://validar.iti.gov.br>


PROPRIETARIO		PREFEITURA MUNICIPAL DE ESPLANADA	
CONSTRUIDOR			
PRJETO			
SEC DE ESPORTE E BAR			
LOCAL: ESTÁDIO MUNICIPAL - ESPLANADA-BA			
PLANTA		PLANTA BAIXA	
ESCALA	1/100	DESENHO	ALLAN MEIRELES
PROJETO	ALLAN MEIRELES	CONTROLE	
		DATA	04/05/2023
		01/08	

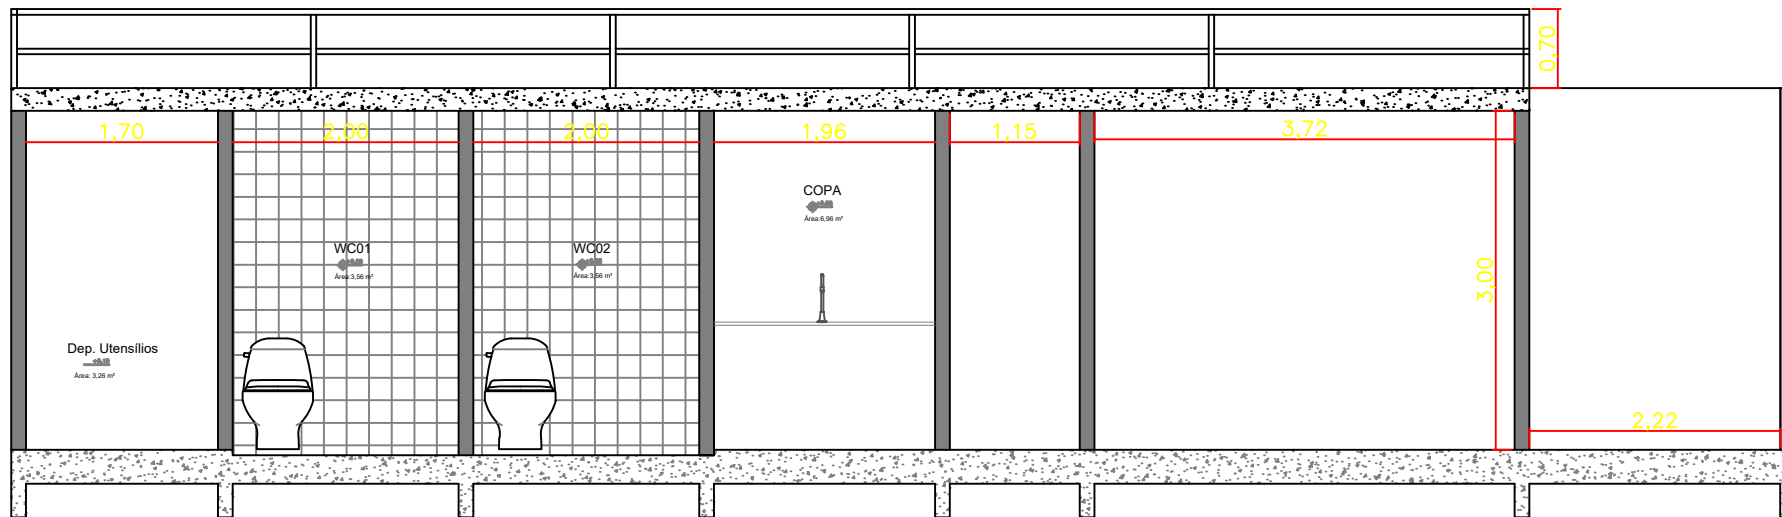

CORTE BB
ESC.: 1/100

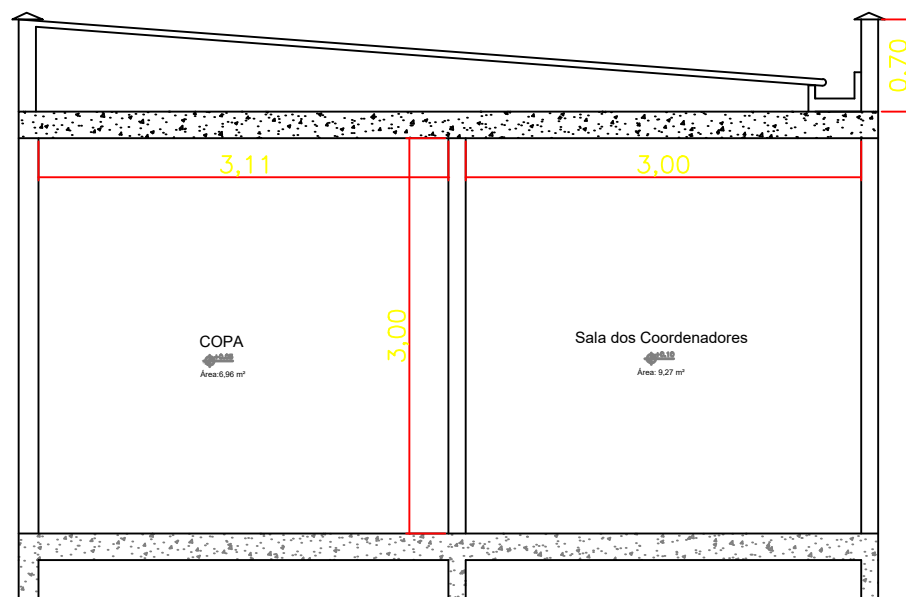


CORTE AA
ESC.: 1/100

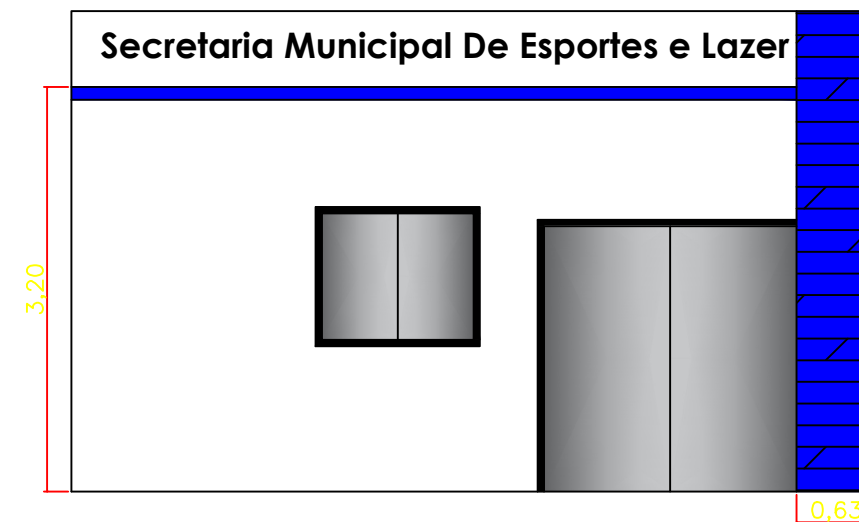

FACHADA
ESC.: 1/100


PROPRIETARIO PREFEITURA MUNICIPAL DE ESPLANADA			
CONSTRUIDOR			
PROJETO SEC DE ESPORTE E BAR			
LOCAL: ESTÁDIO MUNICIPAL - ESPLANADA-BA			
PLANTA CORTES E FACHADA			
ESCALA 1/100	DESENHO ALLAN MEIRELES	CONTROLE	DATA 04/05/2023
PROJETO ALLAN MEIRELES			

02/08

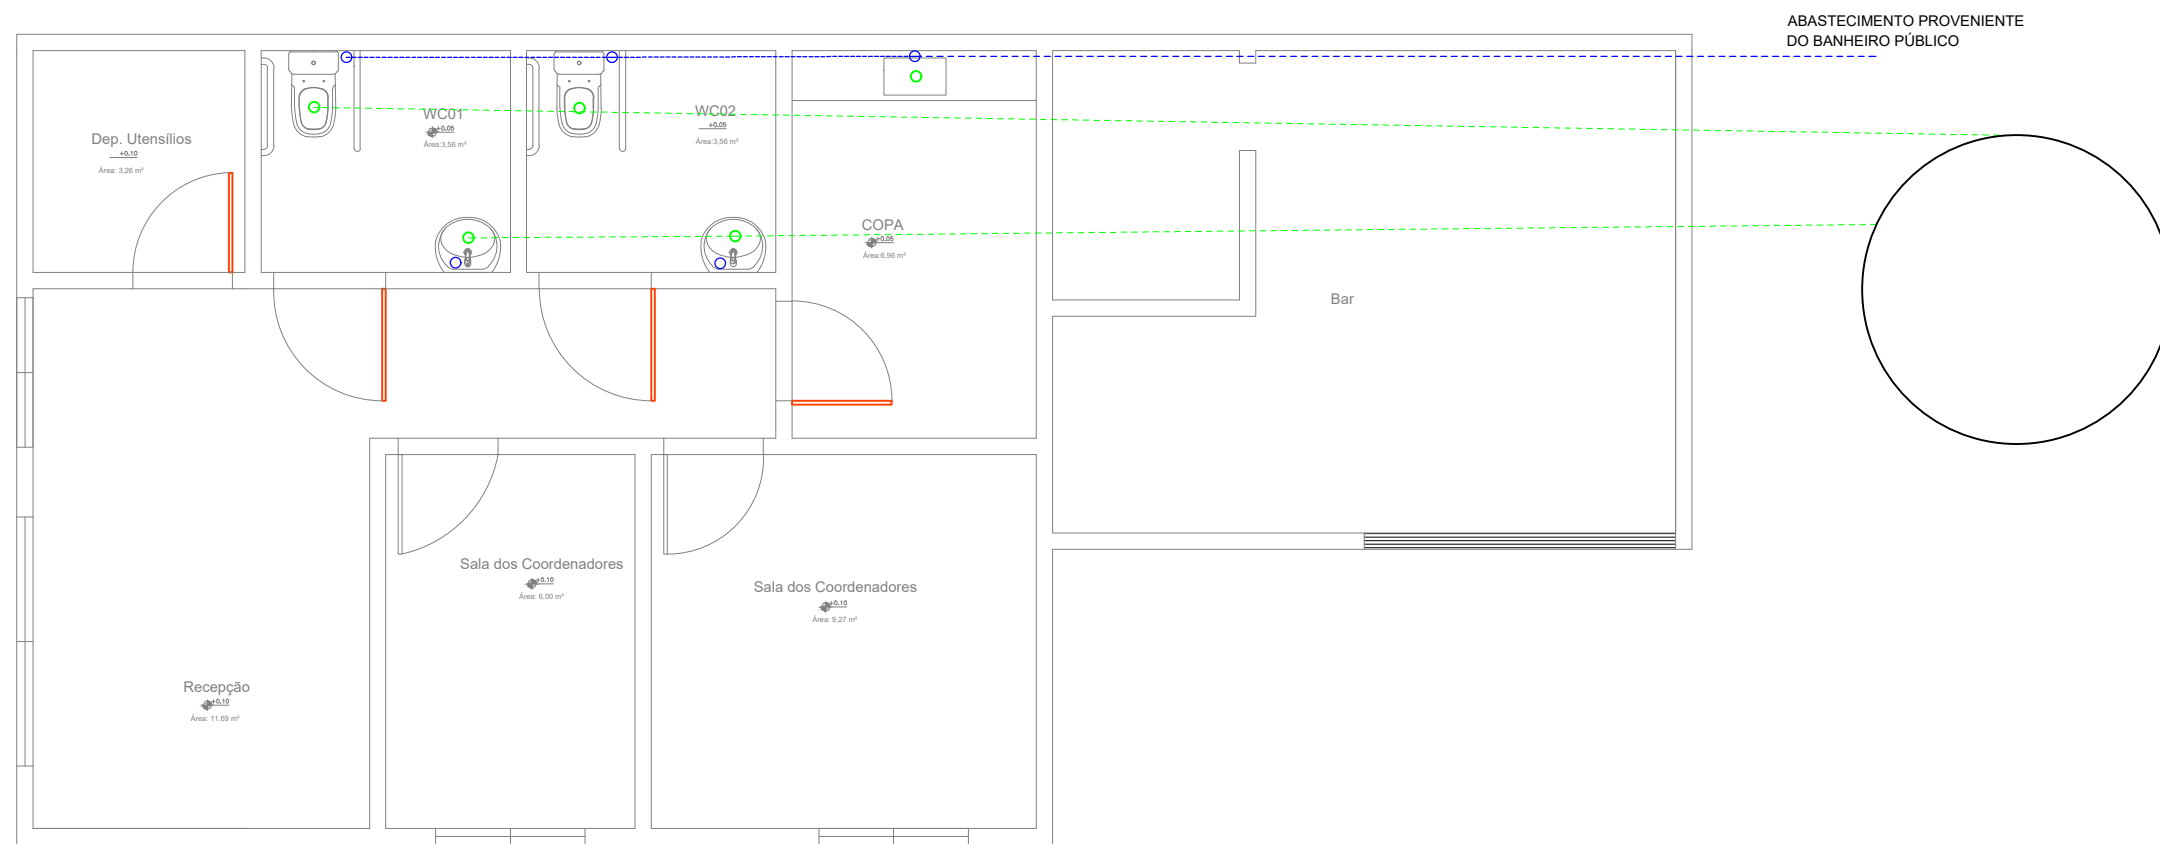


gov.br Documento assinado digitalmente
ALLAN ALEFF OLIVEIRA DE SOUZA MEIRELES
Data: 29/09/2025 10:08:07-0300
Verifique em <https://validar.iti.gov.br>

PROPRIETARIO		PREFEITURA MUNICIPAL DE ESPLANADA				
CONSTRUIDOR						
PROJETO						
SEC DE ESPORTE E BAR						
LOCAL: ESTÁDIO MUNICIPAL - ESPLANADA-BA						
PLANTA						
HIDROSSANITÁRIO						
ESCALA:	1/100	DESENHO:	ALLAN MEIRELES	CONTROLE:	DATA:	04/05/2023
PROJETO:		ALLAN MEIRELES			03/08	

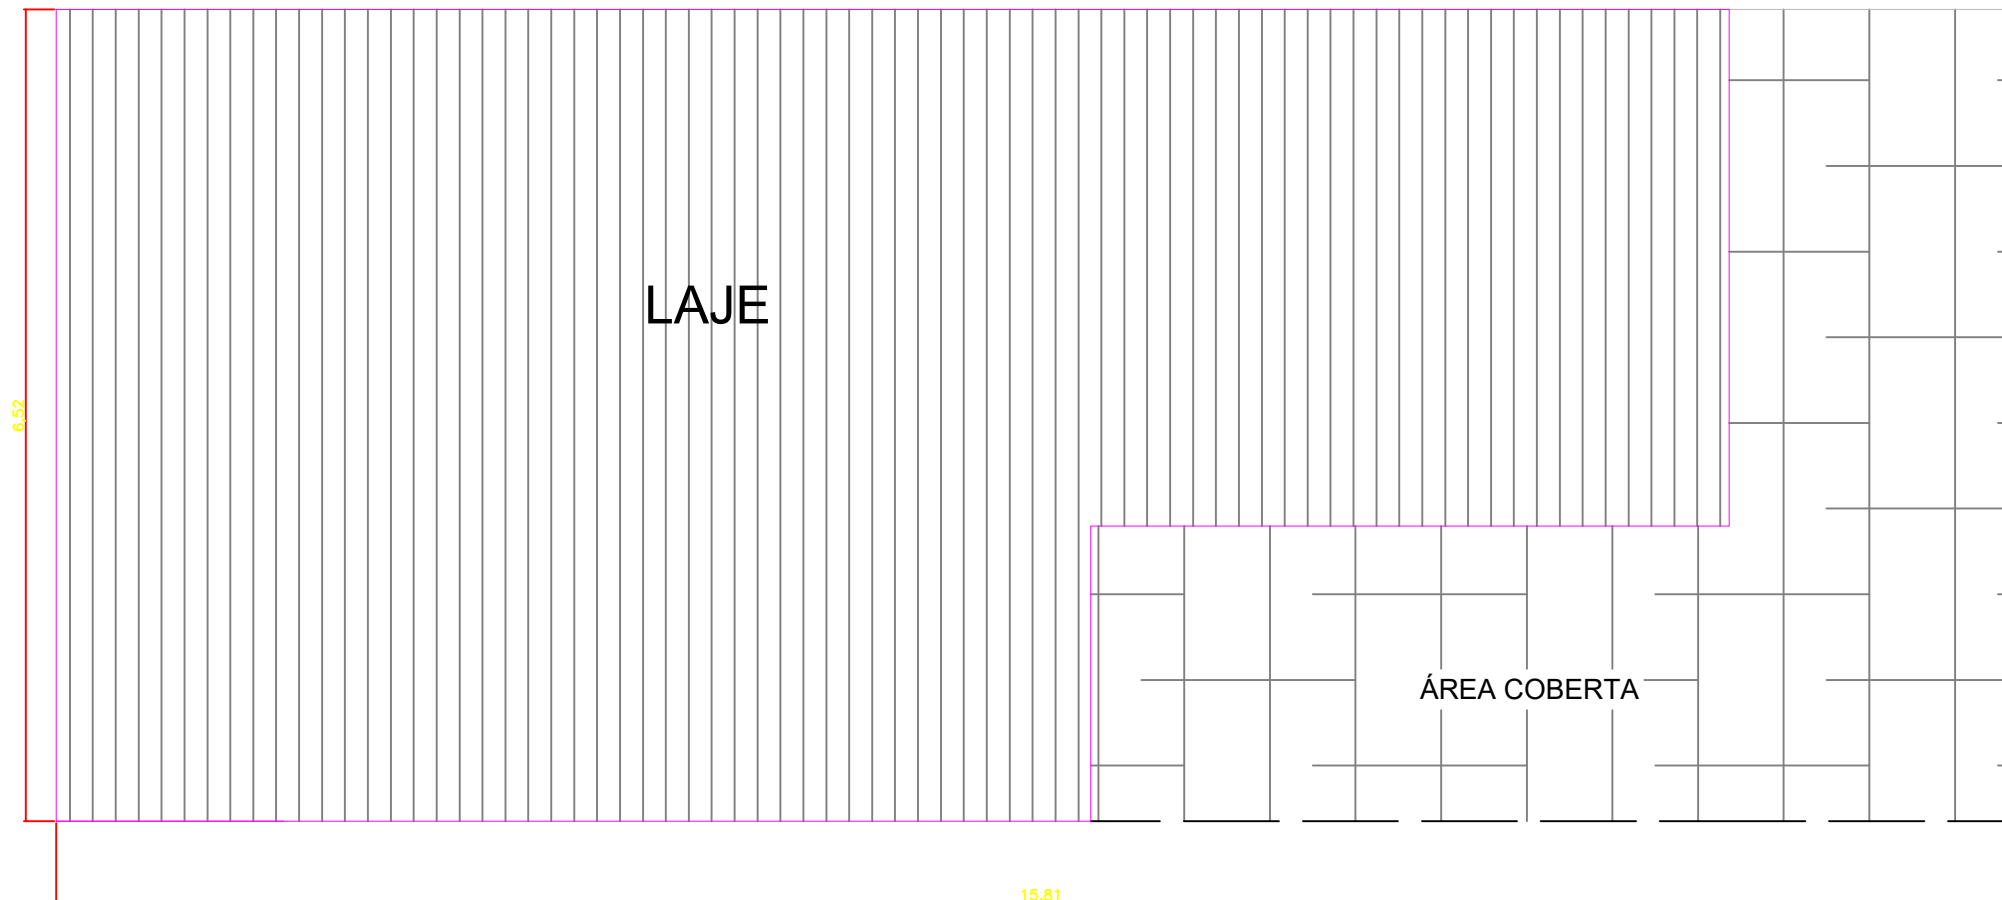

Documento assinado digitalmente
 ALLAN ALEFF OLIVEIRA DE SOUZA MEIRELES
 Data: 29/09/2025 10:08:07-0300
 Verifique em <https://validar.it.gov.br>

PROPRIETARIO PREFEITURA MUNICIPAL DE ESPLANADA			
CONSTRUIDOR			
PROJETO SEC DE ESPORTE E BAR			
LOCAL: ESTÁDIO MUNICIPAL - ESPLANADA-BA			
PLANTA COBERTURA		04/08	
ESCALA 1/100	DESENHO ALLAN MEIRELES		DATA 04/05/2023
PROJETO ALLAN MEIRELES			

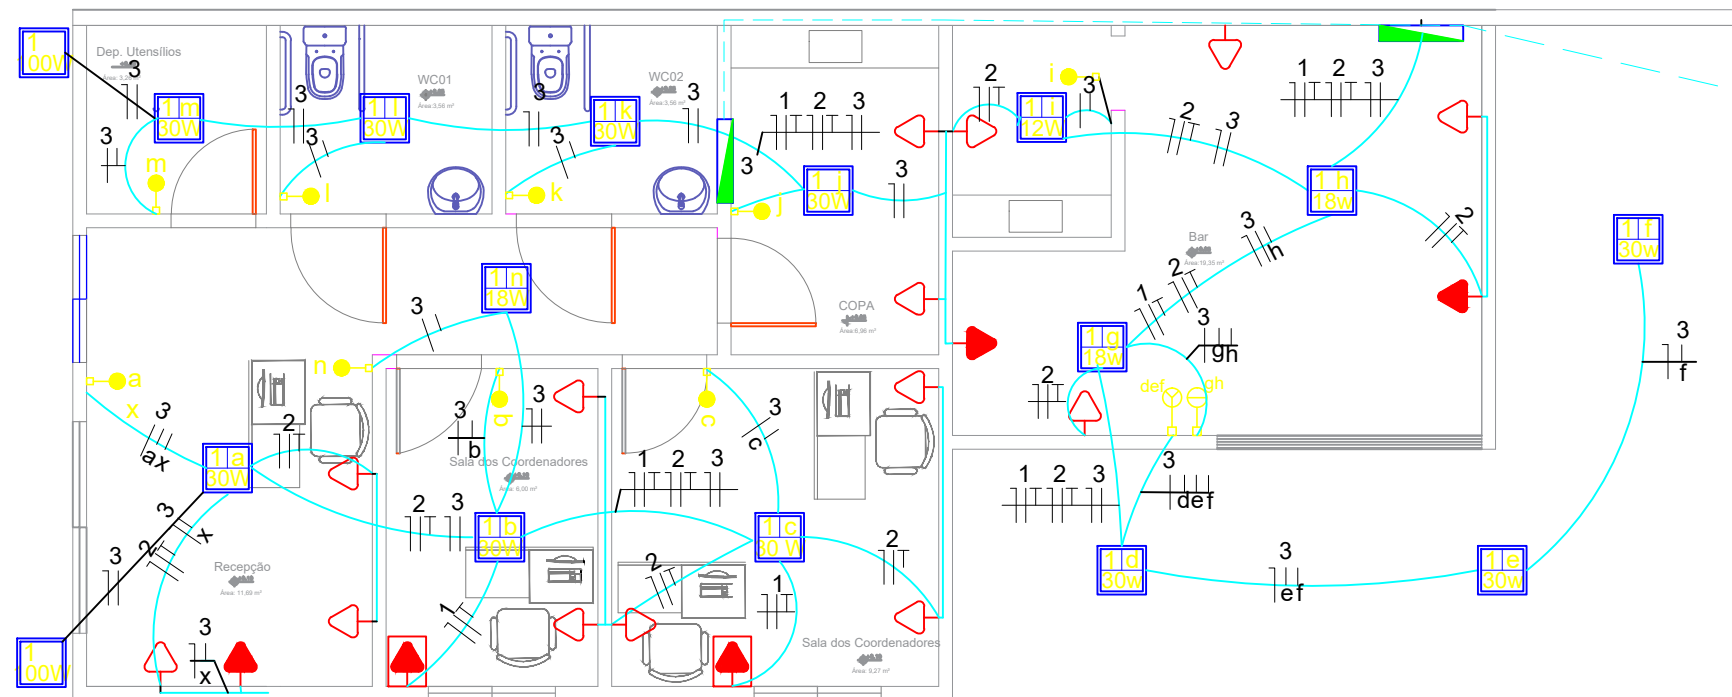




LEGENDA

	- Quadro de Distribuição
	- Interruptor Paralelo Embutido 1 teclas
	- Interruptor simples Embutido 3 teclas
	- Interruptor simples Embutido 2 teclas
	- Interruptor controle para ventilador h=1,30m
	- Tomada Baixa Embutida 30cm do piso acabado
	- Tomada Alta Embutida 200cm do piso acabado
	- Tomada de uso específico Embutida 220cm.
	- Luminária- painel LED quadrado de imbutir
	- Refletor led- quadrado

CIRC.	DESCRIÇÃO	Pot. W	Fases	Prot. A	Cond. mm2	Fases	Corrent. (A)
01	TOMADAS-AR COND.SALAS CORD	600	3	16A	6,00		2.72
02	TOMADAS - DEMAIS CÔMODOS.	4800	3	10A	2,5		21.82
03	ILUMINAÇÃO - GERAL.	336	3	10A	1,5		1.53



Documento assinado digitalmente
gov.br ALLAN ALEFF OLIVEIRA DE SOUZA MEIRELES
Data: 29/09/2025 10:10:42-0300
Verifique em <https://validar.iti.gov.br>

PROPRIETÁRIO PREFEITURA MUNICIPAL DE ESPLANADA		 PREFEITURA MUNICIPAL ESPLANADA CONSTRUINDO UM NOVO CAMINHO
CONSTRUÇÃO		
PROJETO SEC DE ESPORTE E BAR		
LOCAL: ESTÁDIO MUNICIPAL - ESPLANADA-BA		
PLANTA ELÉTRICO		05/08
ESCALA 1/100	DESenhado ALLAN MEIRELES	
PROJETO ALLAN MEIRELES		DATA 04/05/2023

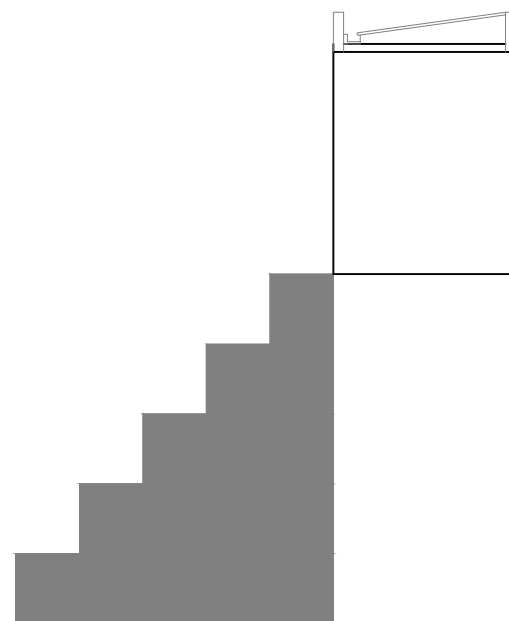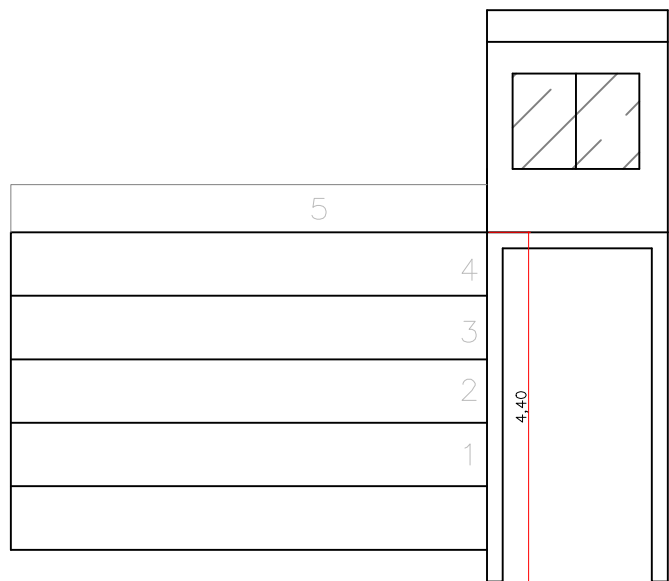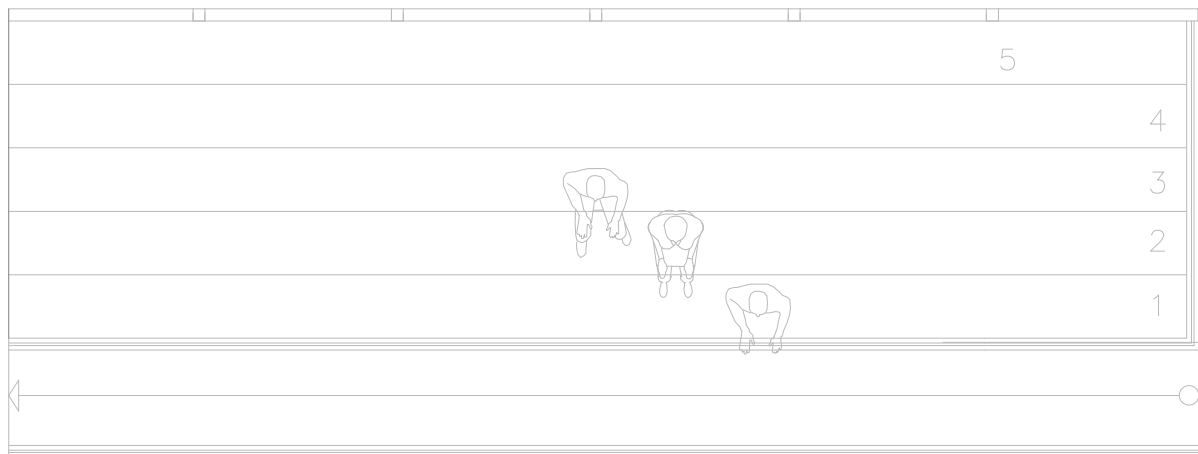

Documento assinado digitalmente
ALLAN ALEFF OLIVEIRA DE SOUZA MEIRELES
Data: 29/09/2025 10:10:42-0300
Verifique em <https://validar.iti.gov.br>


PROPRIETARIO		PREFEITURA MUNICIPAL DE ESPLANADA			
CONTRUO					
PRJETO					
RADIO					
LOCAL: ESTADIO MUNICIPAL - ESPLANADA-BA					
PLANTA					
PLANTA BAIXA, CORTES E FAVHADA					
ESCALA	1/100	DESENHO	ALLAN MEIRELES	CONTROLE	DATA
PRJETO		ALLAN MEIRELES		04/05/2023	
					06/08

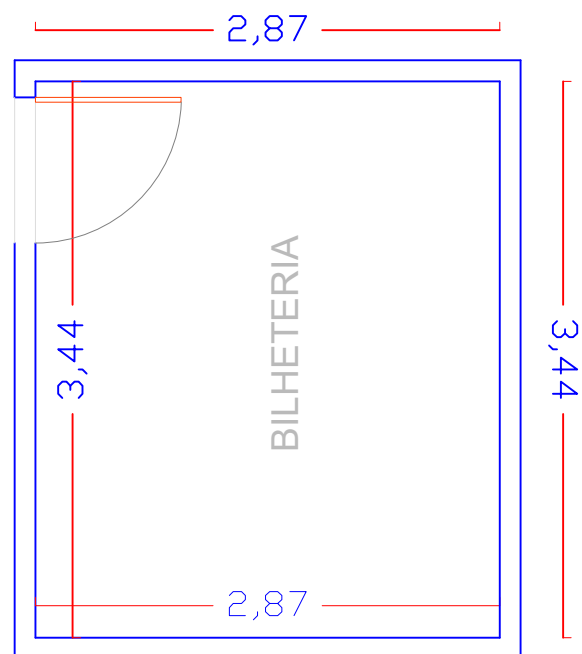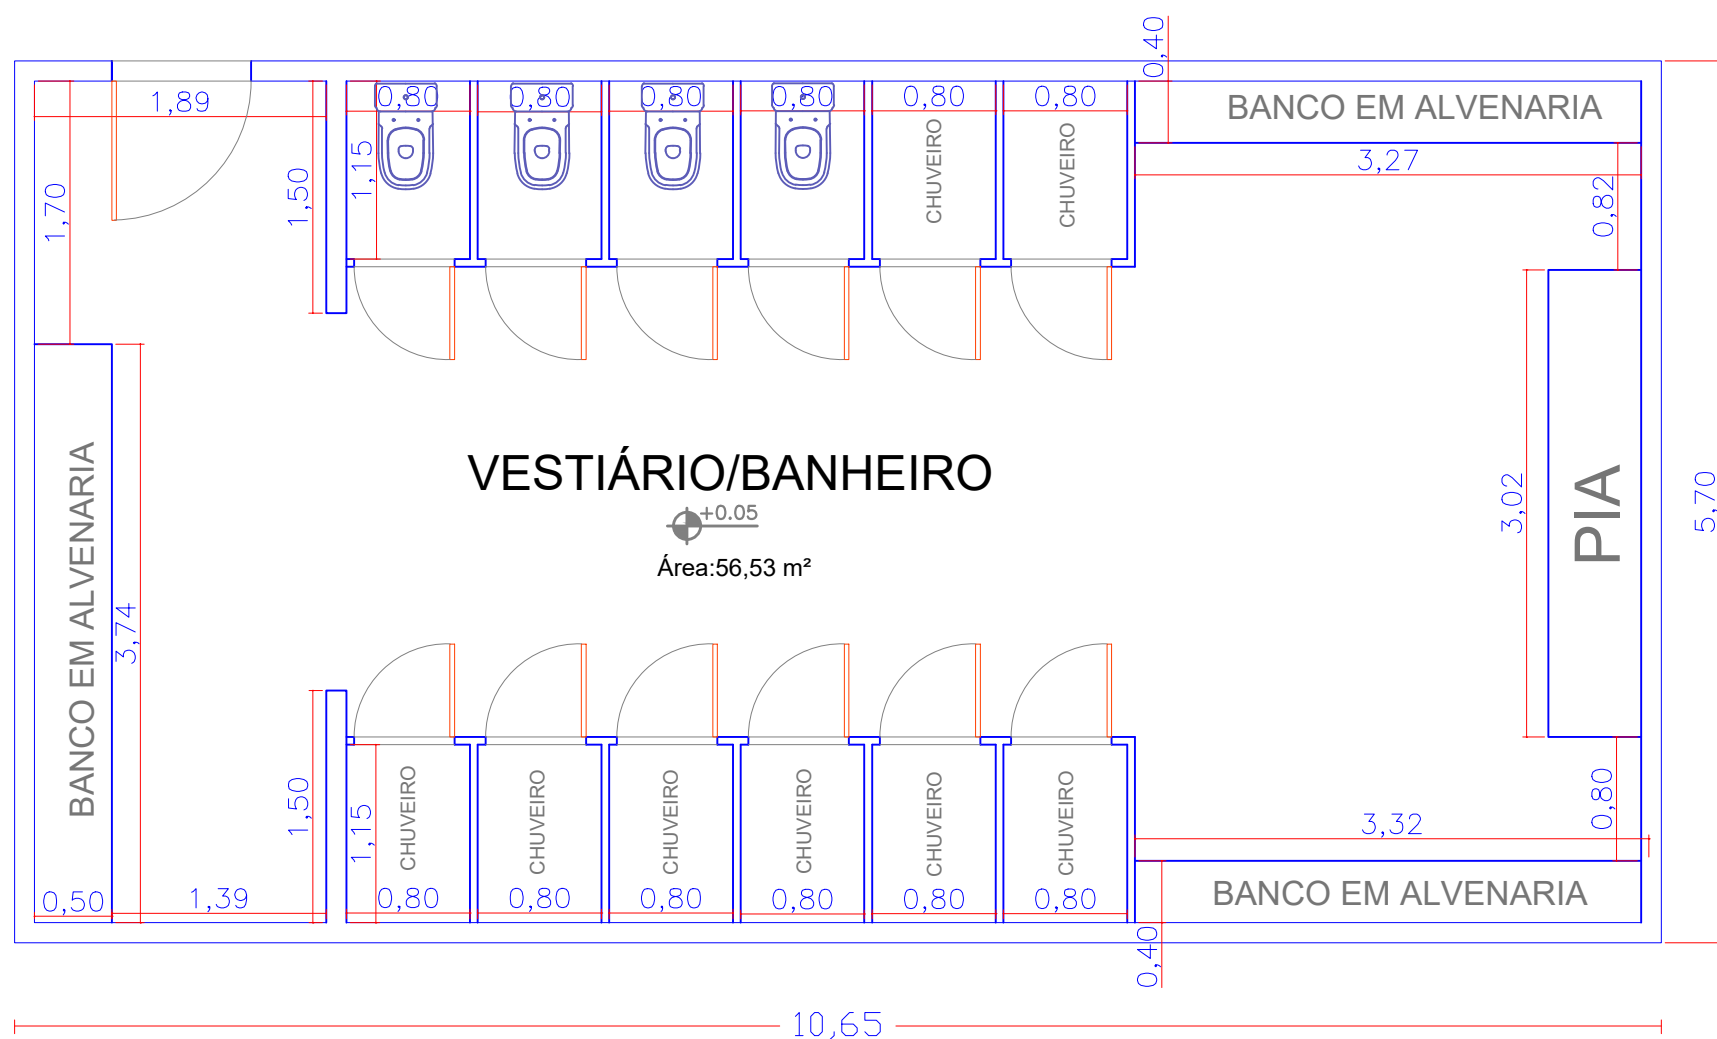

gov.br
Documento assinado digitalmente
ALLAN ALEFF OLIVEIRA DE SOUZA MEIRELES
Data: 29/09/2025 10:10:42-0300
Verifique em <https://validar.iti.gov.br>

PROPRIETARIO PREFEITURA MUNICIPAL DE ESPLANADA	
CONSTRUIDOR	
PROJETO SEC DE ESPORTE E BAR	
LOCAL: ESTÁDIO MUNICIPAL - ESPLANADA-BA	
PLANTA BANHEIRO/ BILHETERIA	
ESCALA 1/100	DESENHO ALLAN MEIRELES
PROJETO ALLAN MEIRELES	DATA 04/05/2023

07/08

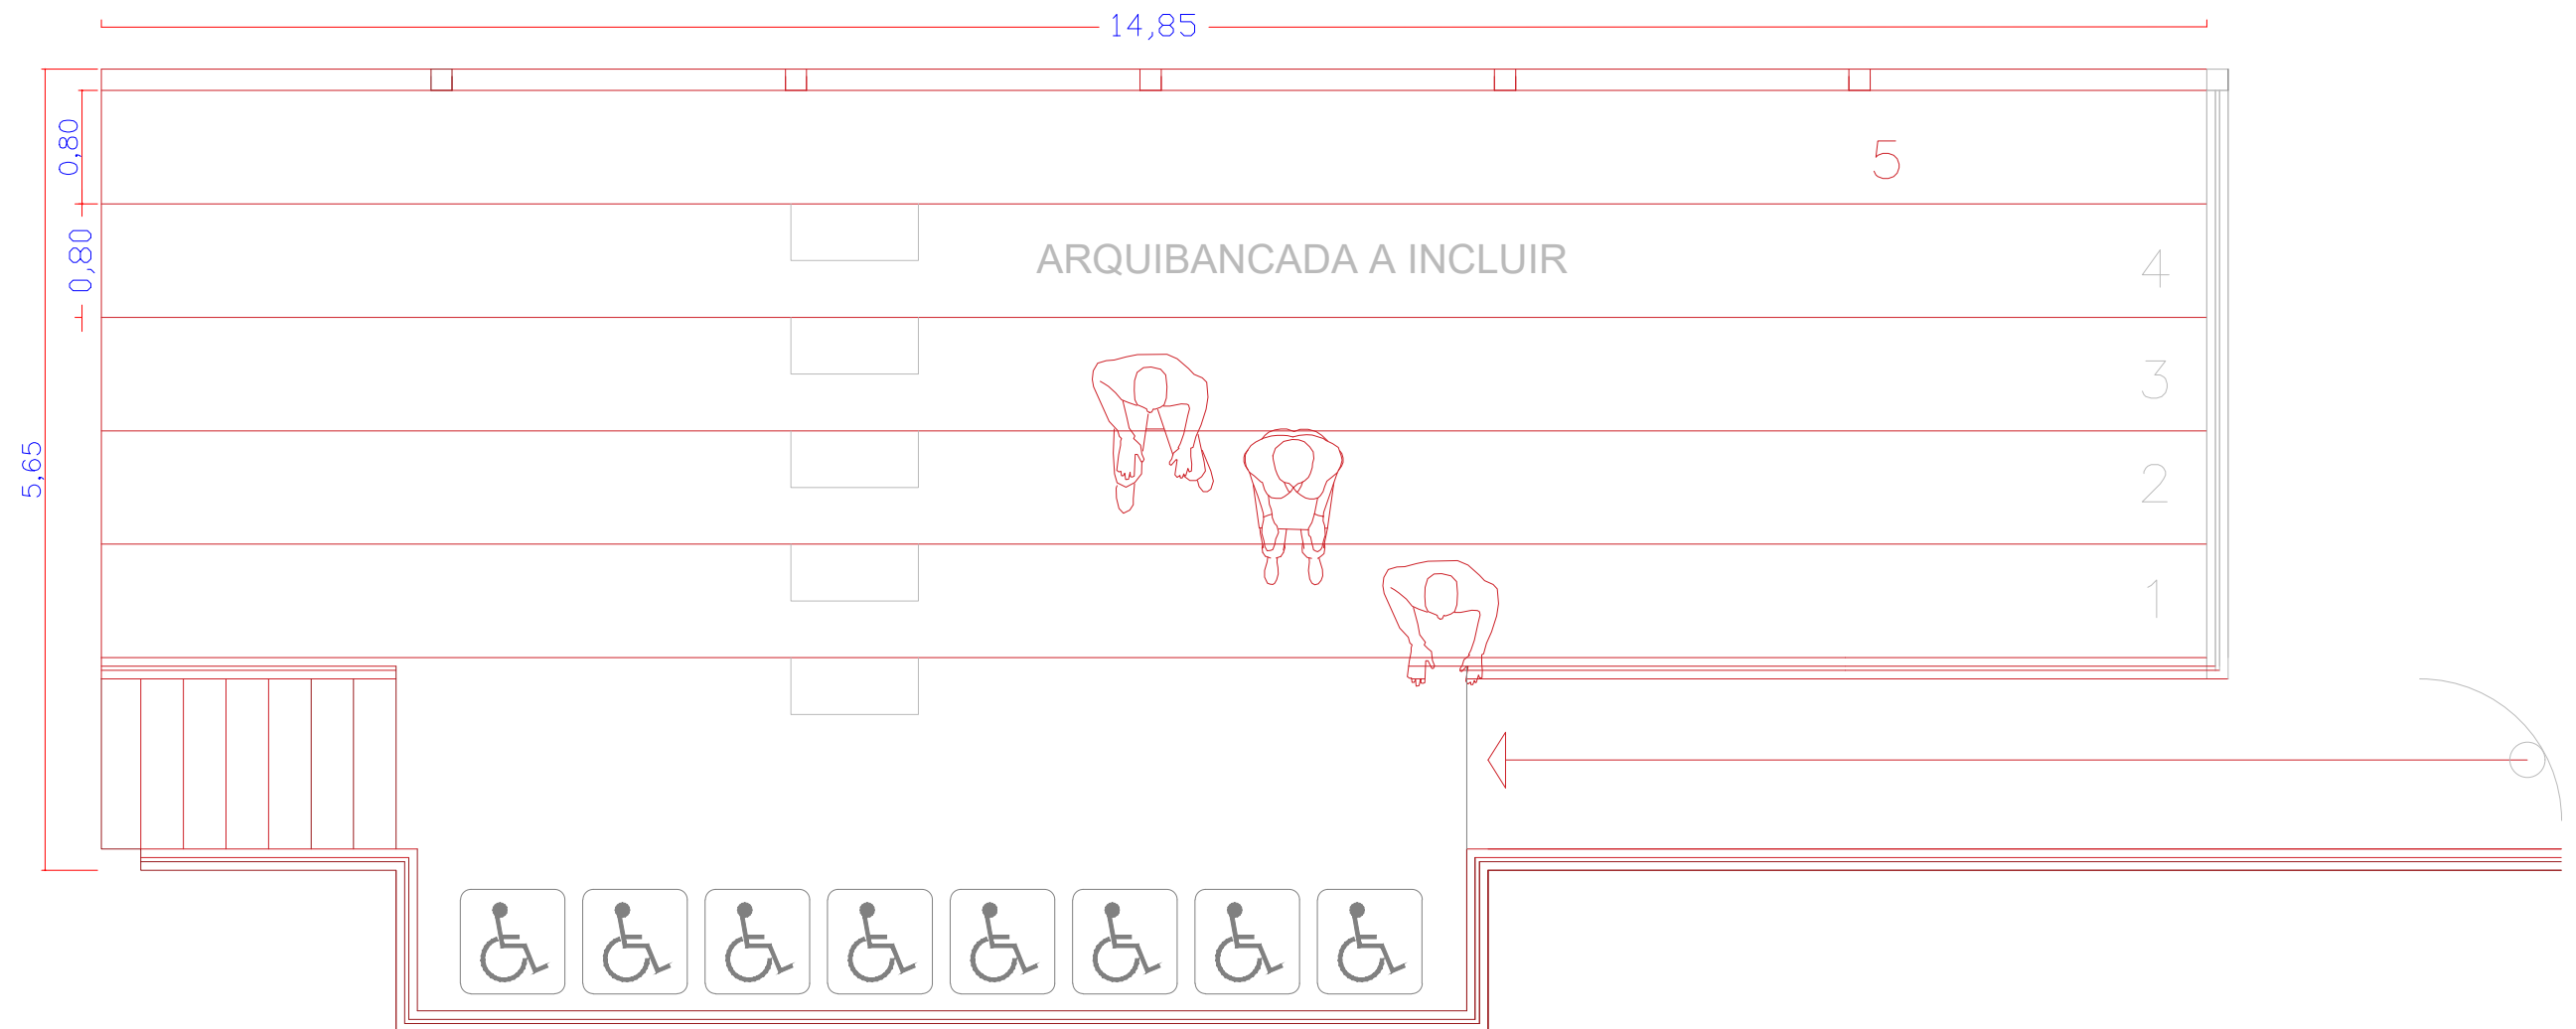

PROPRIETARIO		PREFEITURA MUNICIPAL DE ESPLANADA			
CONTRUO					
PROJETO					
SEC DE ESPORTE E BAR					
LOCAL: ESTADIO MUNICIPAL - ESPLANADA-BA					
PLANTA					
COBERTURA					
ESCALA	1/100	DESENHO	ALLAN MEIRELES	CONTROLE	DATA
PROJETO	ALLAN MEIRELES				04/05/2023

08/08