

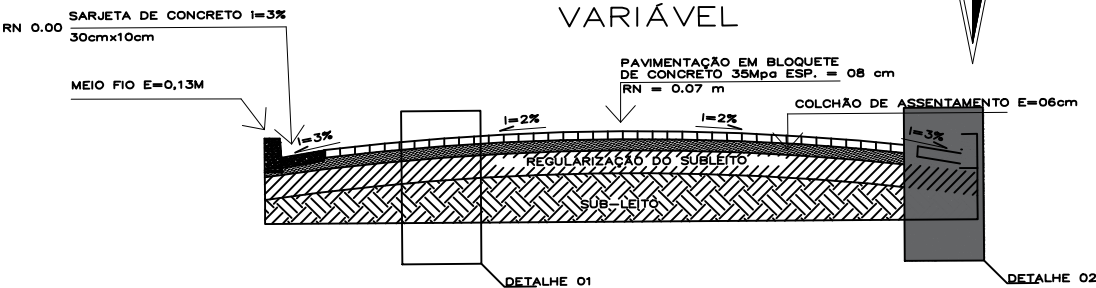


PROJETO DE EXECUÇÃO DE CALÇAMENTO DE BLOCO DE CONCRETO SEXTAVADO NA RUA 02 E NO DISTRITO DA VILA MARQUES

COORDENADAS 19°28'30"S, 42°08'06"W, ZONA RURAL, INHAPIM - MG

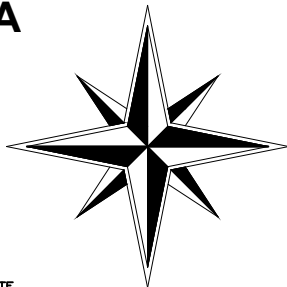

SECÇÃO TRANSVERSAL – AA
SEM ESCALA

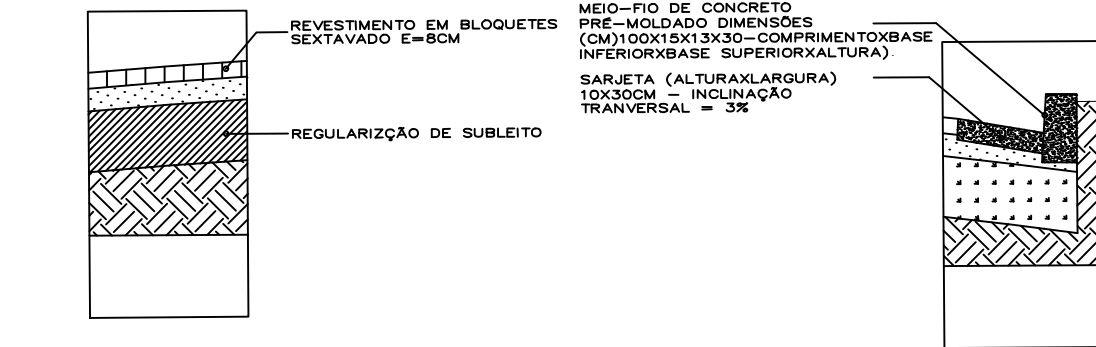

DETALHE 01
SEM ESCALA

DETALHE 02
SEM ESCALA

QUADRO DE QUANTIDADES	
REGULARIZAÇÃO	242,02 m²
PAVIMENTAÇÃO	186,68 m²
SARJETA	120,30 m
MEIO-FIO (bordas)	120,30 m
MEIO-FIO (travamentos)	10,60

PREFEITURA MUNICIPAL DE INHAPIM

ENDEREÇO: DISTRITO DA VILA MARQUES

BAIRRO: ZONA RURAL - CEP 35.330-000 - INHAPIM / MG

PROPRIETÁRIO:

PREFEITURA MUNICIPAL DE INHAPIM- MG

R.T.:

FOLHA: 03/04

ENG. CIVIL : SEBASTIÃO BARBOSA PINTO FILHO CREA-MG: 249.547/D


PROJ.: 01/01

USO DA EDIFICAÇÃO: MUNICIPAL
PAVIMENTAÇÃO DAS RUAS 01 E 02


ESCALAS:
INDICADAS

DATA:
17/07/2025

ÁREA : 1.011,64 m²
EXTENÇÃO : 226,85m

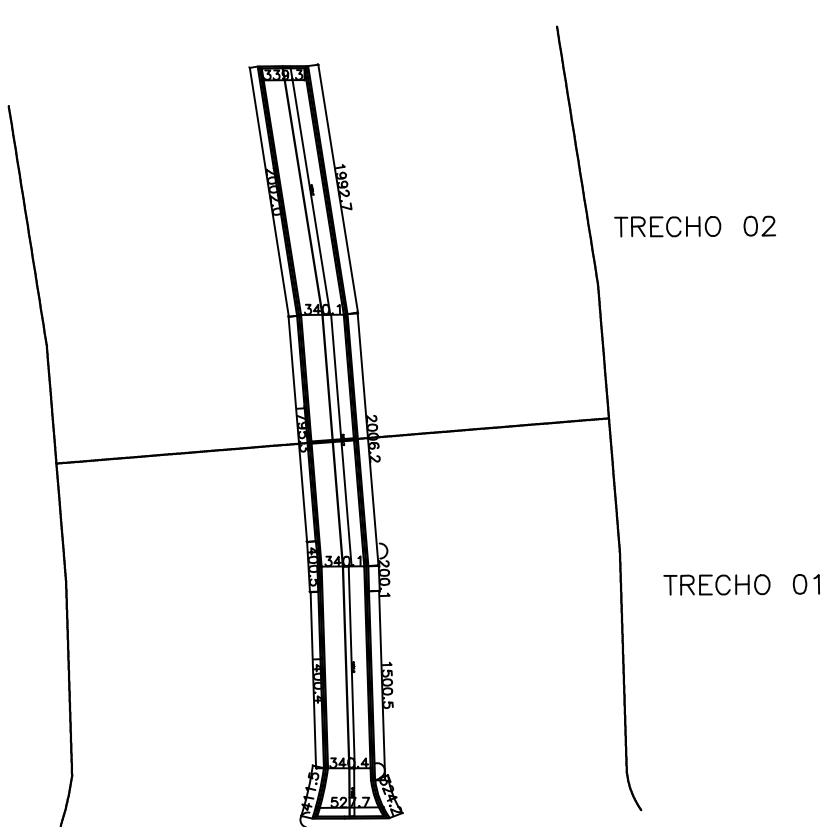

PLANTA BAIXA
ESCALA 1/600

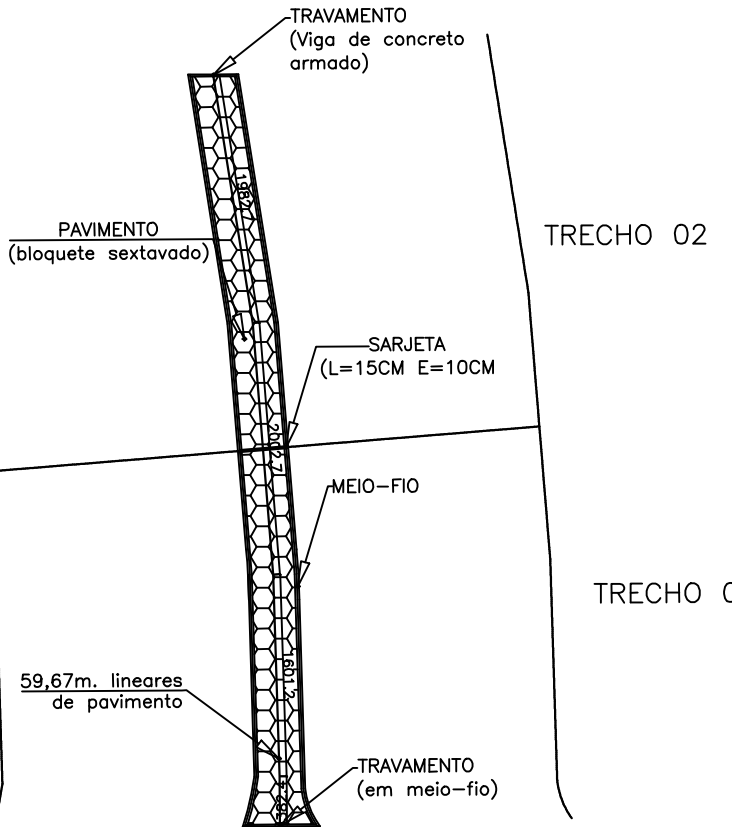

PAVIMENTAÇÃO
ESCALA 1/700