

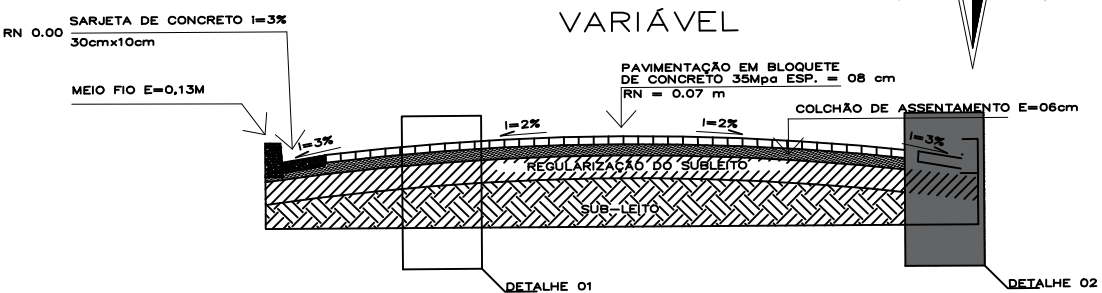


PROJETO DE EXECUÇÃO DE CALÇAMENTO DE BLOCO DE CONCRETO SEXTAVADO NA RUA 01 E NO DISTRITO DA VILA MARQUES

COORDENADAS 19°28'30"S, 42°08'06"W, ZONA RURAL, INHAPIM - MG

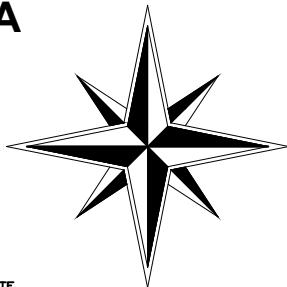

SECÇÃO TRANSVERSAL – AA
SEM ESCALA

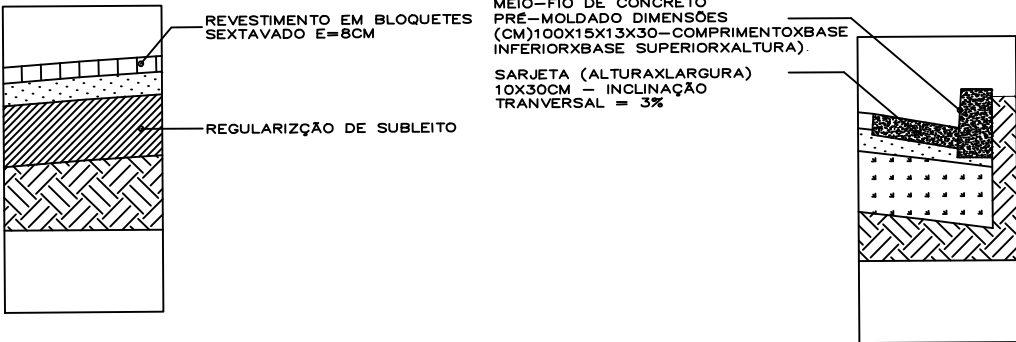


DETALHE 01
SEM ESCALA


DETALHE 02
SEM ESCALA

QUADRO DE QUANTIDADES	
REGULARIZAÇÃO	769,62 m²
PAVIMENTAÇÃO	623,42 m²
SARJETA	314,23 m
MEIO-FIO (bordas)	64,36 m
MEIO-FIO (travamentos)	10,60

PREFEITURA MUNICIPAL DE INHAPIM			
ENDEREÇO: DISTRITO DA VILA MARQUES			
BAIRRO: ZONA RURAL - CEP 35.330-000 - INHAPIM / MG			
PROPRIETÁRIO:			
PREFEITURA MUNICIPAL DE INHAPIM- MG			
R.T.:			FOLHA: 01/04
ENG. CIVIL : SEBASTIÃO BARBOSA PINTO FILHO			PROJ.: 01/01
CREA-MG: 249.547/D			
USO DA EDIFICAÇÃO: MUNICIPAL	ESCALAS:	DATA:	ÁREA : 1.011,64 m²
PAVIMENTAÇÃO DAS RUAS 01 E 02	INDICADAS	17/07/2025	EXTENÇÃO : 226,85 m

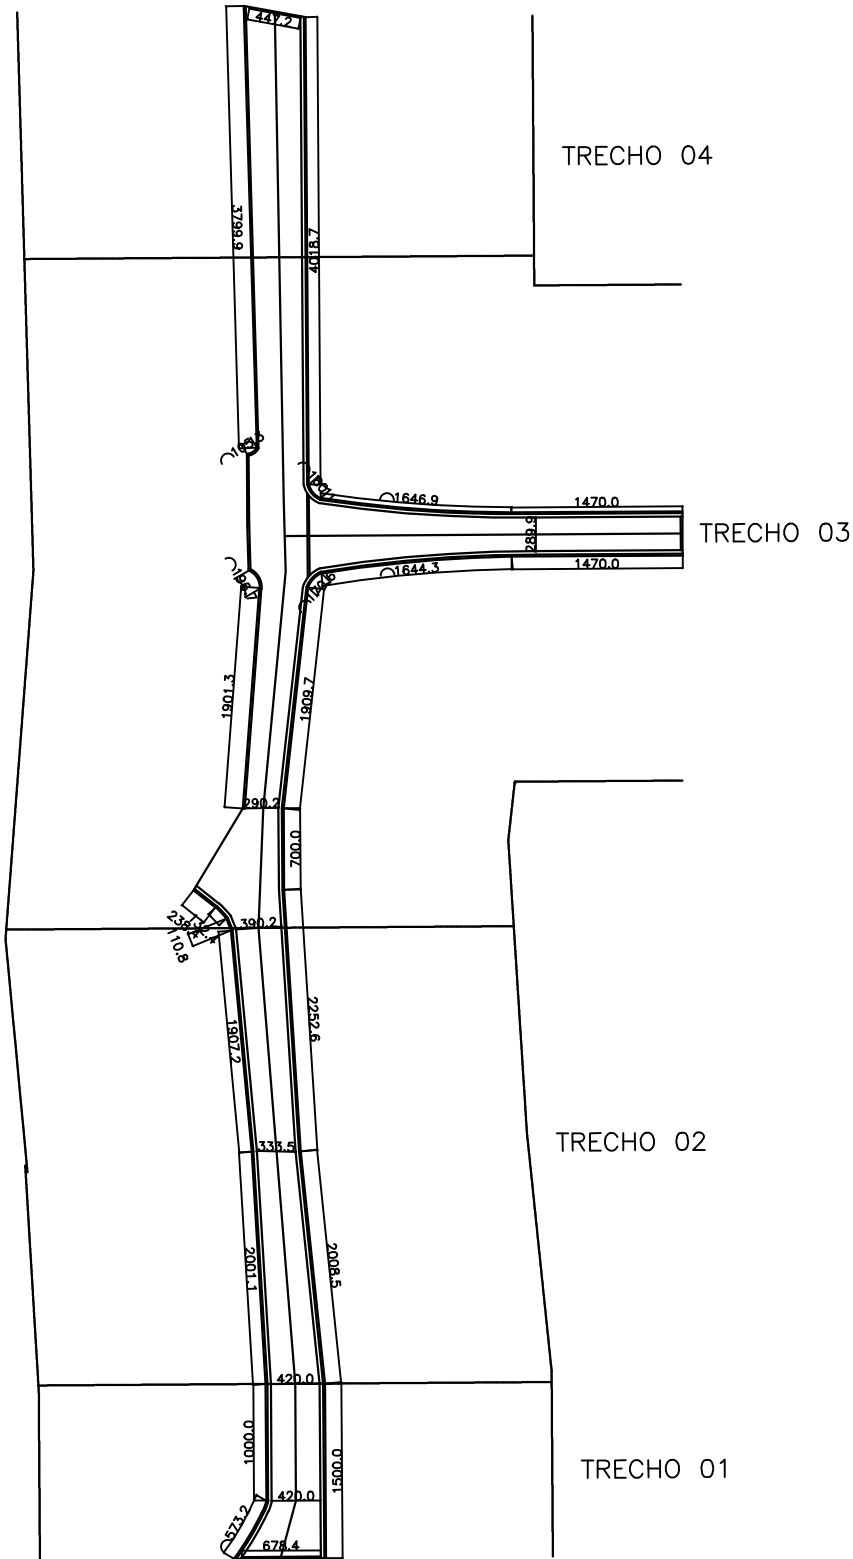

PLANTA BAIXA
ESCALA 1/650

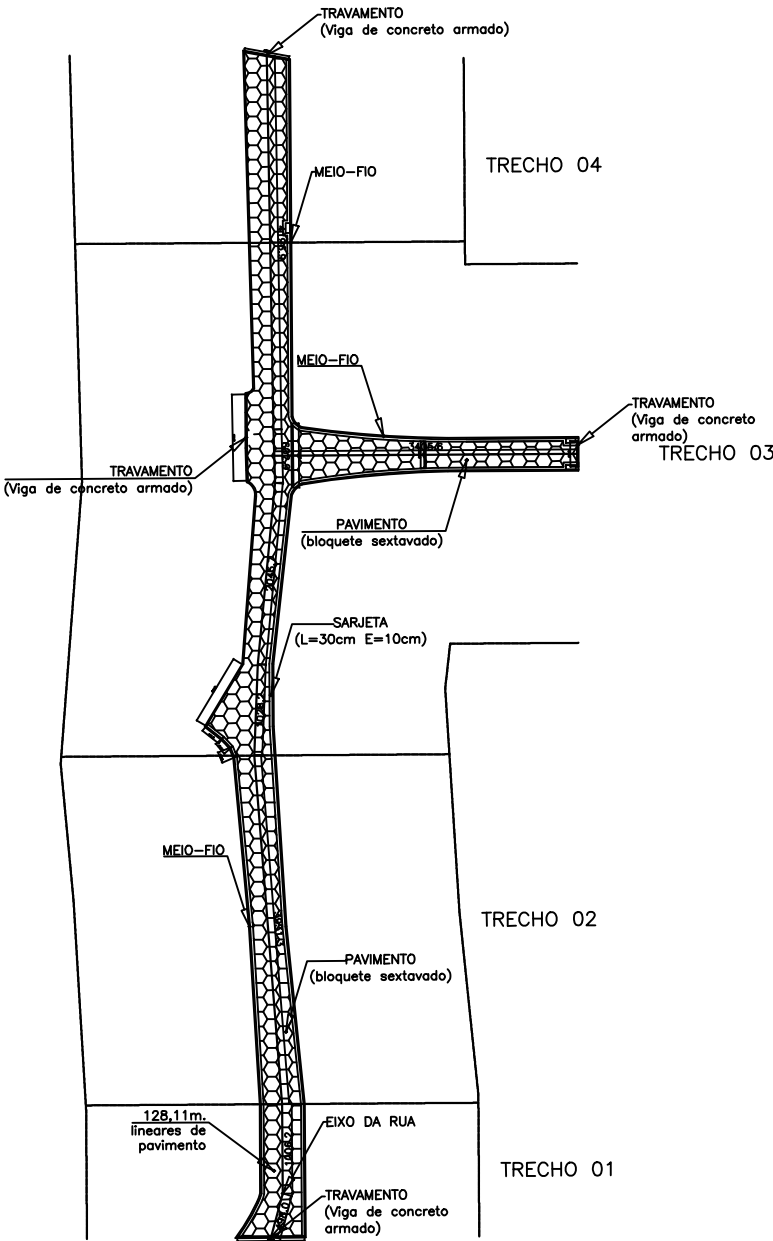

PAVIMENTAÇÃO
ESCALA 1/850