
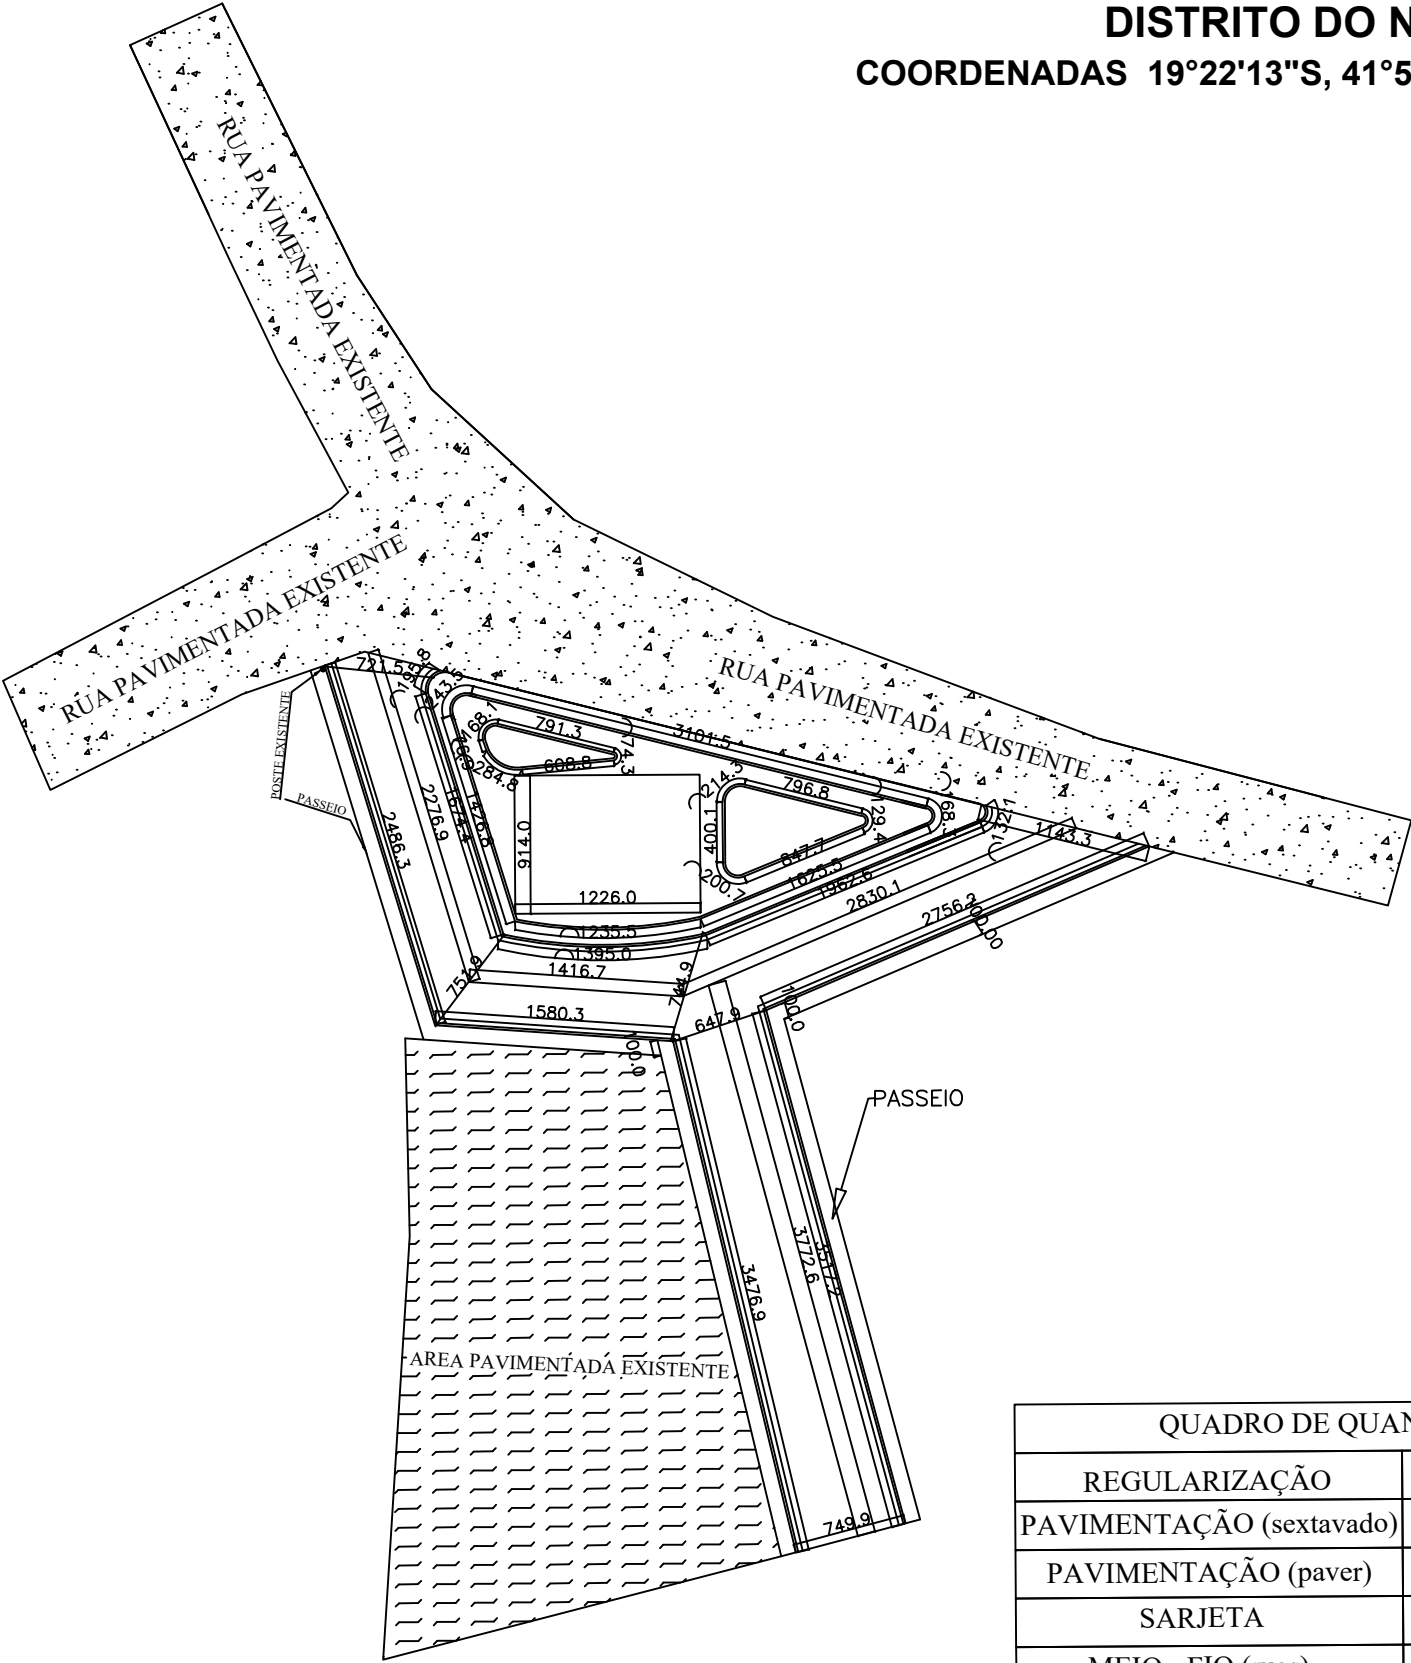



PROJETO DE REVITALIZAÇÃO DE PRAÇA E CALÇAMENTO DE BLOCO DE CONCRETO SEXTAVADO DE RUAS NO DISTRITO DO NOVO HORIZONTE

COORDENADAS 19°22'13"S, 41°55'37"W, ZONA RURAL, INHAPIM - MG

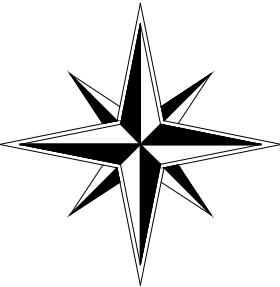

PLANTA BAIXA

ESCALA 1/500

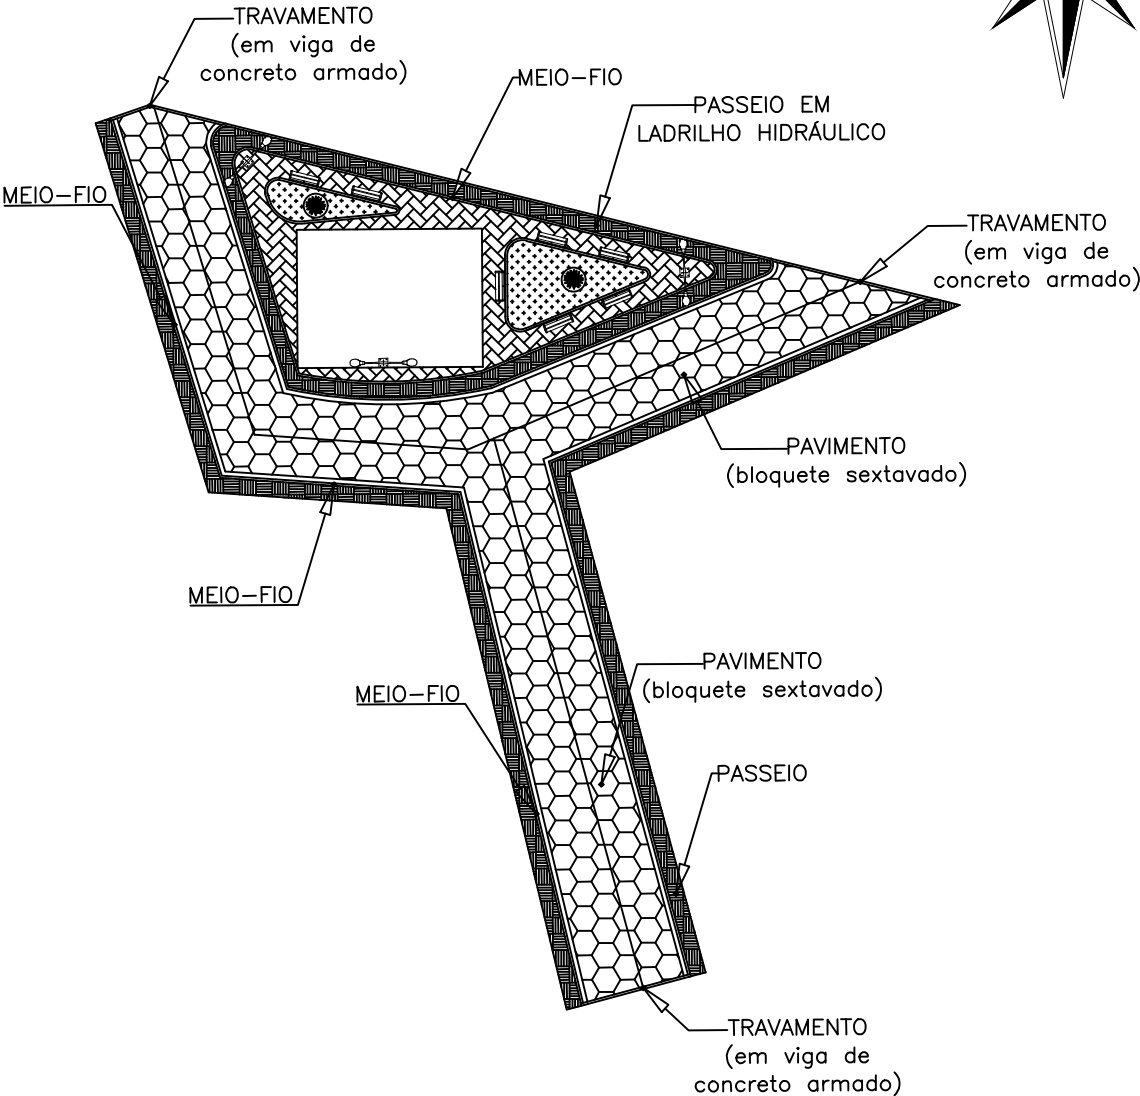

CALÇAMENTO E REVITALIZAÇÃO

ESCALA 1/500

QUADRO DE QUANTIDADES	
REGULARIZAÇÃO	1.169,89 m²
PAVIMENTAÇÃO (sextavado)	549,73 m²
PAVIMENTAÇÃO (paver)	113,05 m²
SARJETA	191,73 m²
MEIO - FIO (ruas)	191,73 m²
MEIO - FIO (praça + canteiros)	123,85 m²
GRAMAS	47,86 m²
CALÇADA (concreto)	11,50 m³
CALÇADA (ladrilho)	365,82 m³
CALÇADA (ladrilho)	365,82 m³
CALÇADA (ladrilho)	365,82 m³

PREFEITURA MUNICIPAL DE INHAPIM			
ENDEREÇO: DISTRITO DE NOVO HORIZONTE			
BAIRRO: ZONA RURAL - CEP 35.330-000 - INHAPIM / MG			
PROPRIETÁRIO:			
PREFEITURA MUNICIPAL DE INHAPIM- MG			
R.T.:			FOLHA: 01/02
ENG. CIVIL : SEBASTIÃO BARBOSA PINTO FILHO			PROJ.: 01/01
CREA-MG: 249.547/D			
USO DA EDIFICAÇÃO: MUNICIPAL	ESCALAS:	DATA:	ÁREA : 1.153,78 m²
REVITALIZAÇÃO DE PRAÇA E PAVIMENTAÇÃO DE RUAS NO DISTRITO DE NOVO HORIZONTE MUNICÍPIO DE INHAPIM	INDICADAS	20/08/2025	EXTENÇÃO : 103,00 m