



PROJETO DE REFORMA DE QUADRA POLIESPORTIVA NO DISTRITO DE BOM JESUS DO RIO PRETO


COORDENADAS 19°28'00"S, 41°53'19"W, ZONA RURAL, INHAPIM - MG

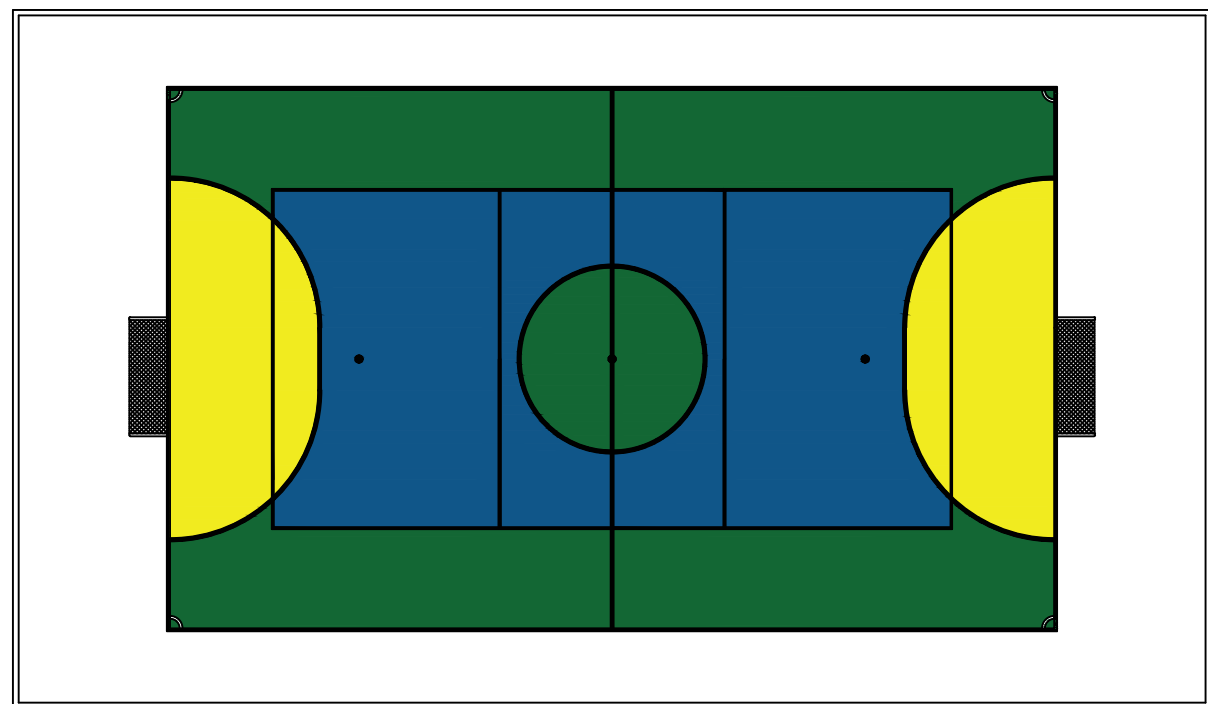


1 LAYOUT
ESCALA 1/200

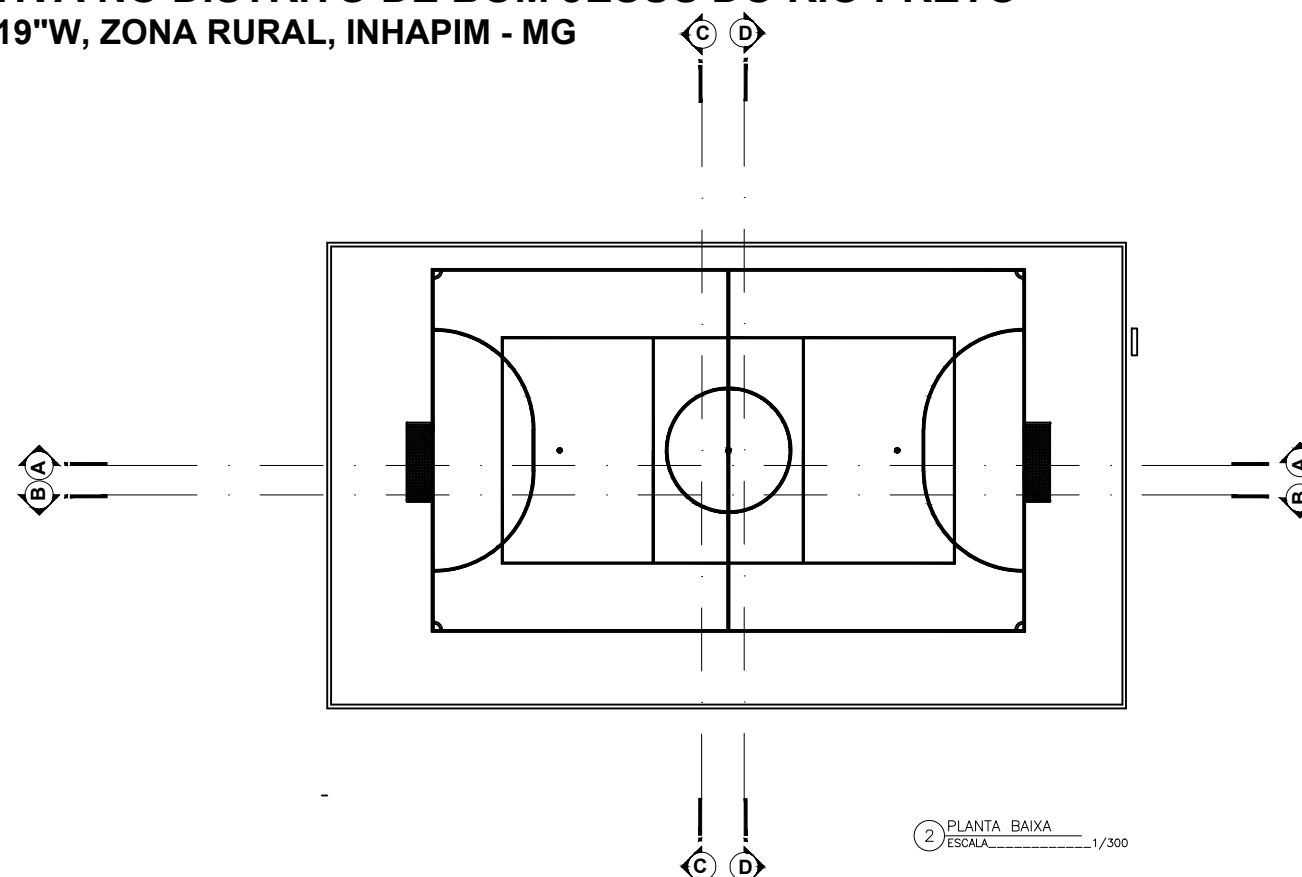


2 PLANTA BAIXA
ESCALA 1/300

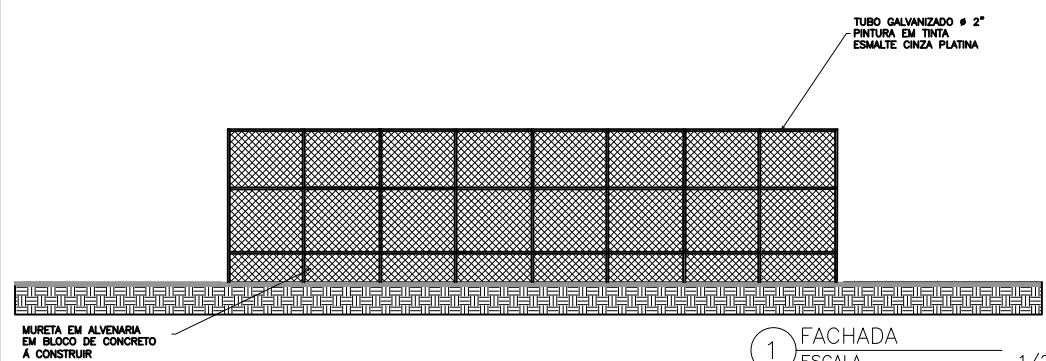

1 FACHADA
ESCALA 1/200

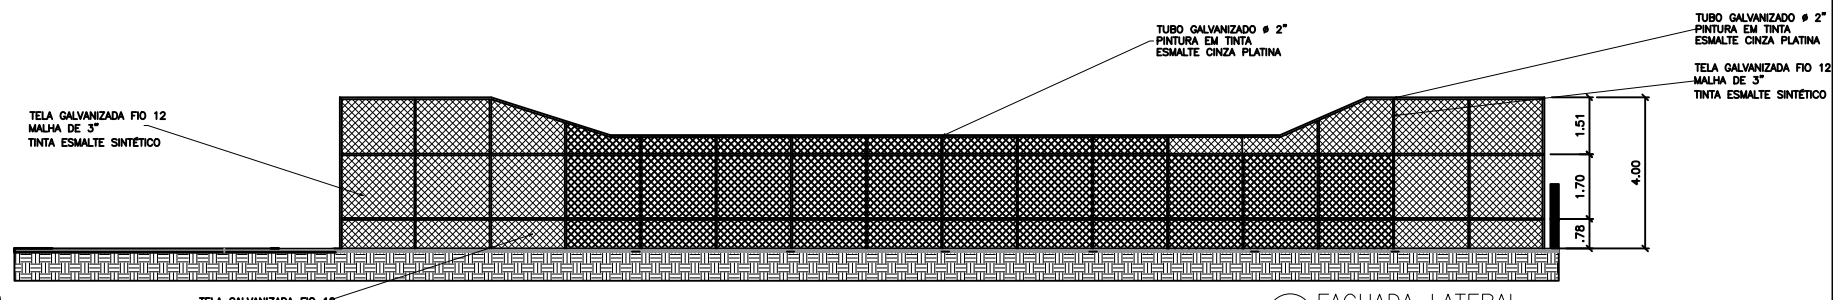

2 FACHADA LATERAL
ESCALA 1/200

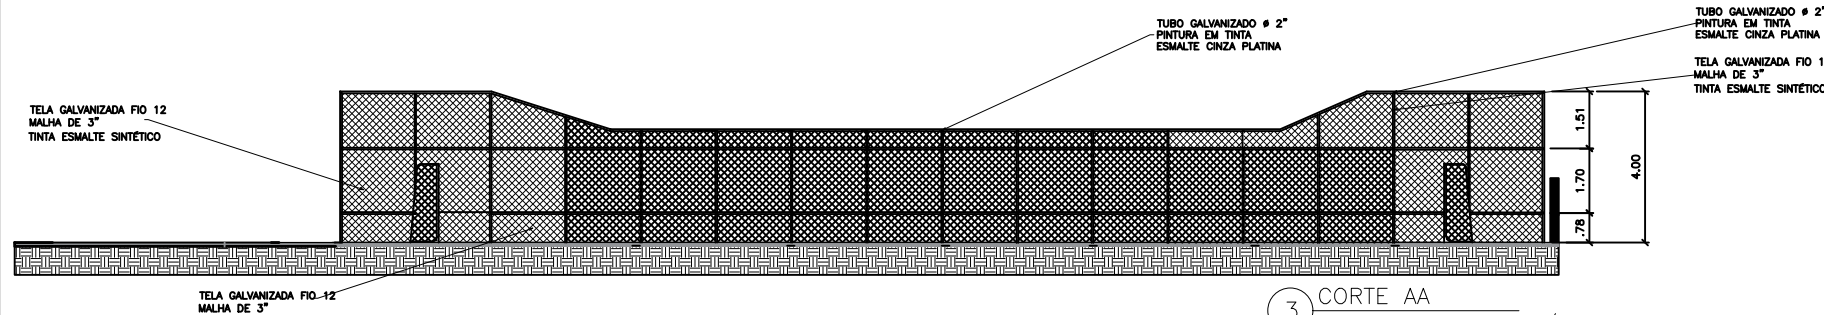

3 CORTE AA
ESCALA 1/200

PREFEITURA MUNICIPAL DE INHAPIM			
ENDEREÇO: DISTRITO DE BOM JESUS DO RIO PRETO			
BAIRRO: ZONA RURAL - CEP 35.330-000 - INHAPIM / MG			
PROPRIETÁRIO:			
PREFEITURA MUNICIPAL DE INHAPIM - MG			
R.T.:			FOLHA: 01/03
ENG. CIVIL : SEBASTIÃO BARBOSA PINTO FILHO			CREA-MG: 249.547/D
USO DA EDIFICAÇÃO: MUNICIPAL	ESCALAS: INDICADAS	DATA: 28/11/2025	ÁREA : 584,50 m ²
REFORMA QUADRA POLIESPORTIVA			EXTENÇÃO :