




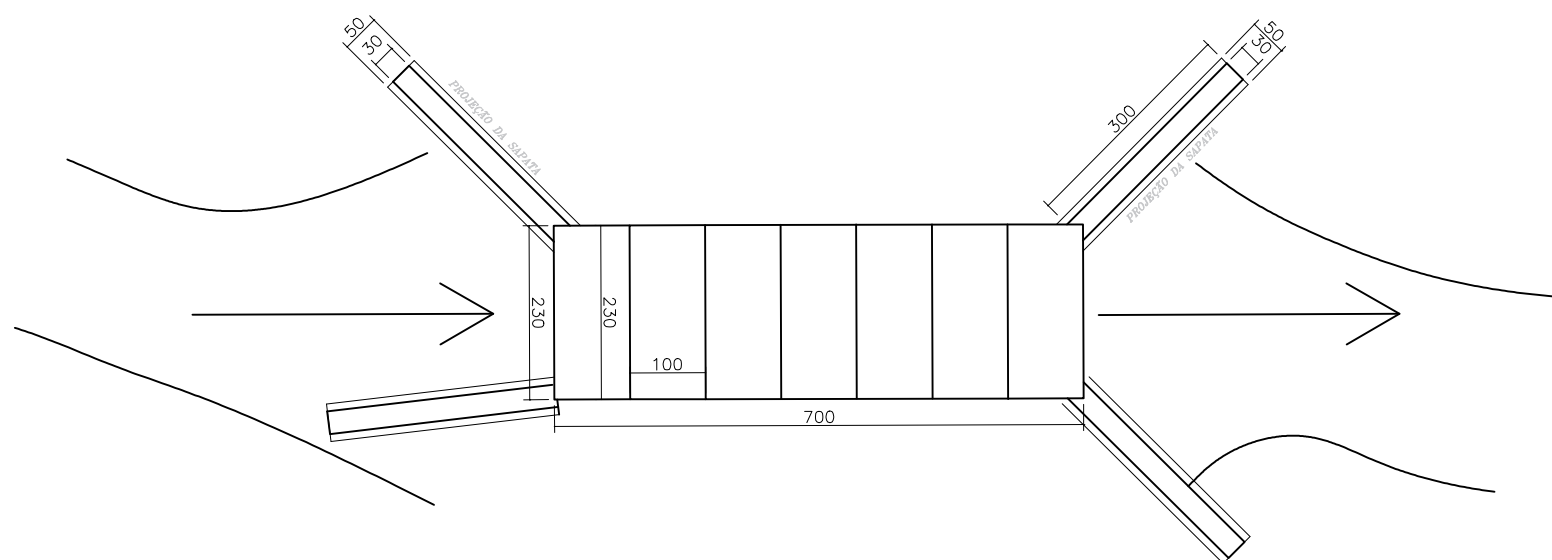


PLANTA BAIXA  
ESCALA: 1/100

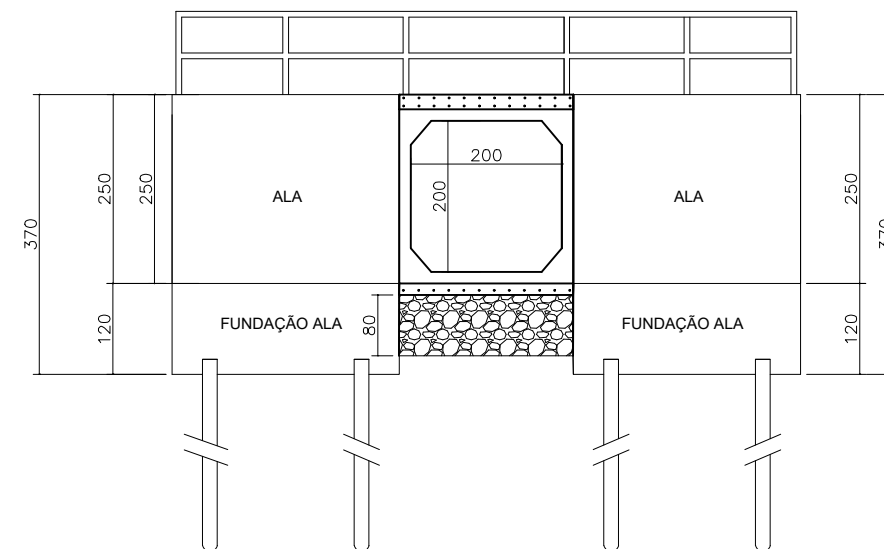

VISTA FRONTAL  
ESCALA: 1/100

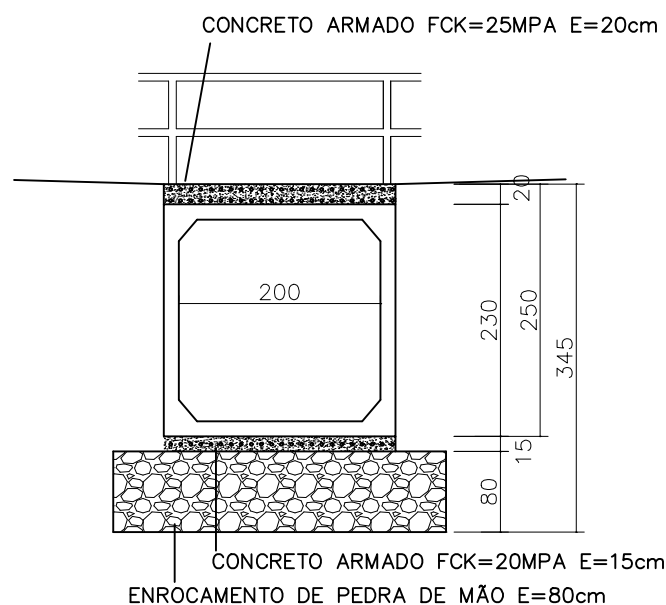


CORTE A-A  
ESCALA: 1/75

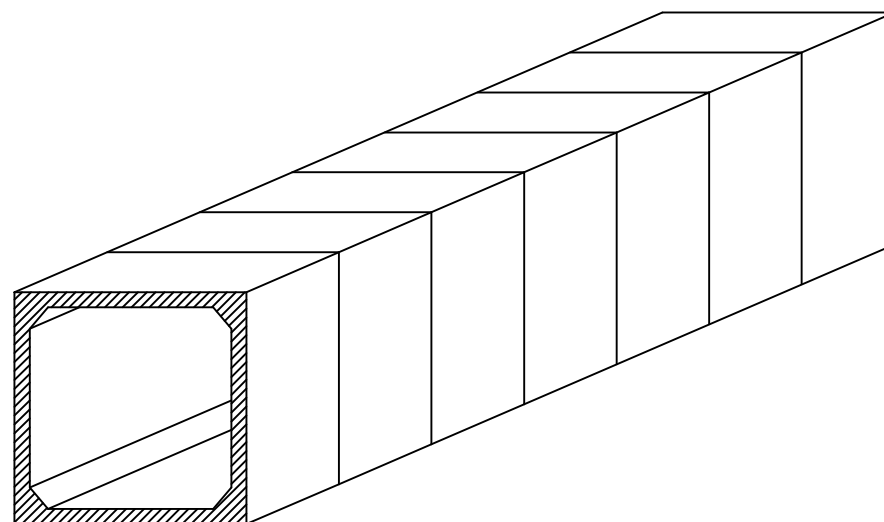


VISTA EM 3D  
ESCALA: 1/75


|   |            |                    |      |
|---|------------|--------------------|------|
| TÍTULO:                                                                                                   |            | FORMATO:           |      |
| USO: PÚBLICO                                                                                              |            | A1                 |      |
| ENDEREÇO: RUA EDUARDO DOS REIS MARQUES, S/N                                                               |            | PRANCHA:           |      |
| VILA DONA MITINHA, SANTO ANTÔNIO INHAPIM – MG                                                             |            | 01/03              |      |
| PROP.:   |            | CNPJ:              |      |
| MUNICÍPIO DE INHAPIM                                                                                      |            | 20.905.865/0001-04 |      |
| RESP. TÉCNICO:                                                                                            |            | CREA—MG:           |      |
| CLAUDEMIR MÁXIMO DE SOUSA:09100745693                                                                     |            | 174.203/D          |      |
| Assinado de forma digital por CLAUDEMIR MÁXIMO DE SOUSA:09100745693<br>Dados: 2026.09.27 21:31:45 -03'00' |            |                    |      |
| OBS:   |            | PROJETO DE PONTE   |      |
| ESCALA:                                                                                                   | ÁREA TOTAL | DATA:              | DES: |
| INDICADAS                                                                                                 | 16,01 m²   | 23/09/2026         | cm   |

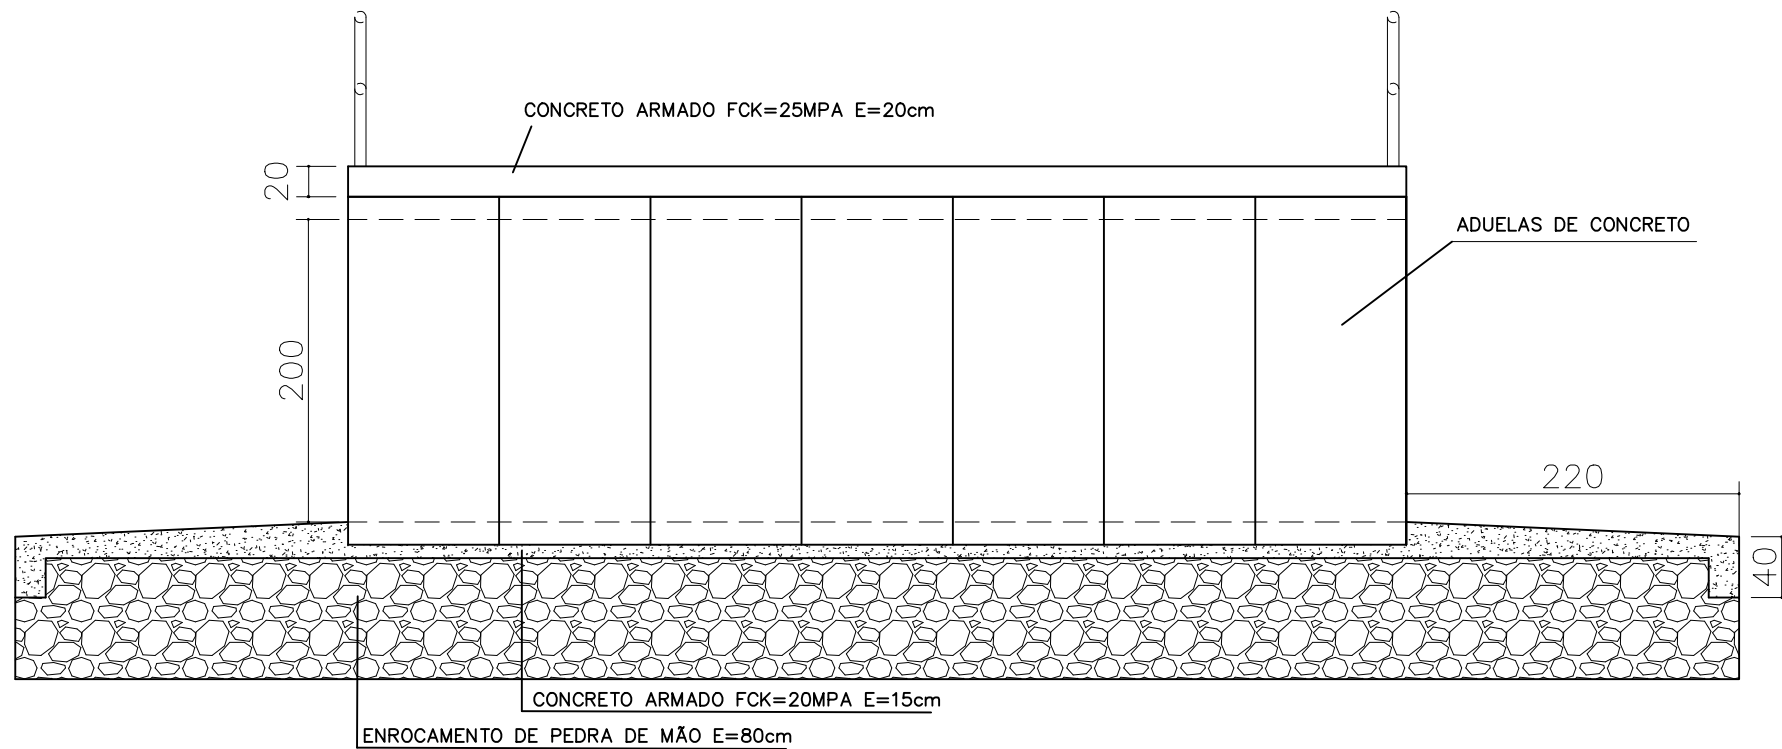


CORTE B-B  
ESCALA: 1/50

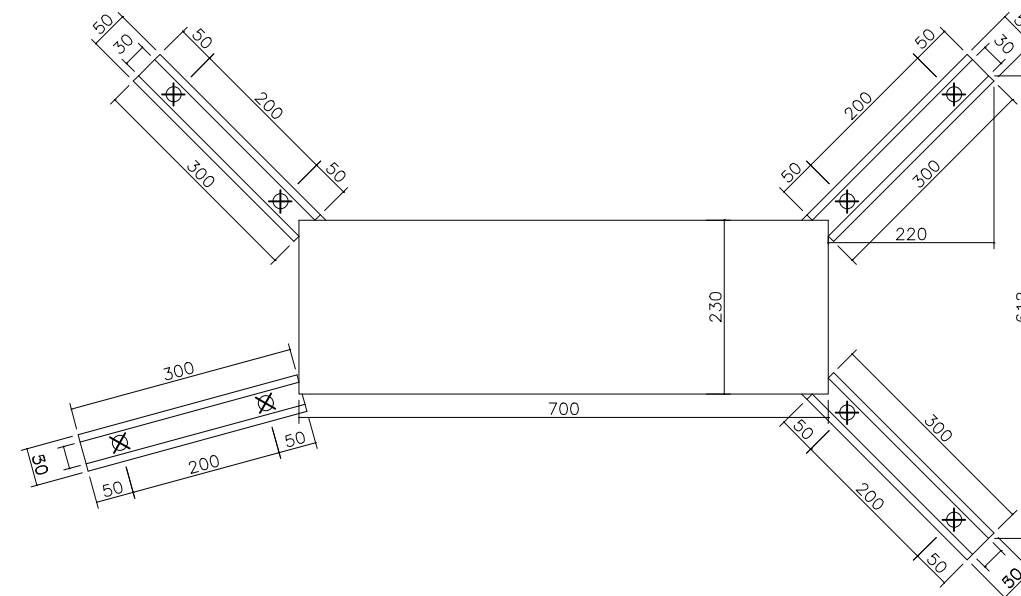


LOCAÇÃO DAS ESTACAS  
ESCALA: 1/100

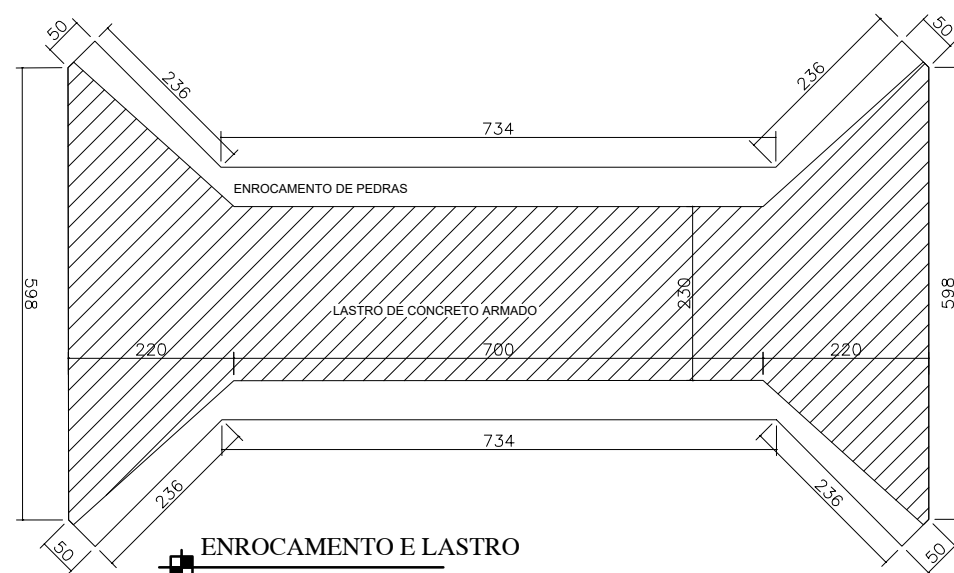

ENROCAMENTO E LASTRO  
ESCALA: 1/75

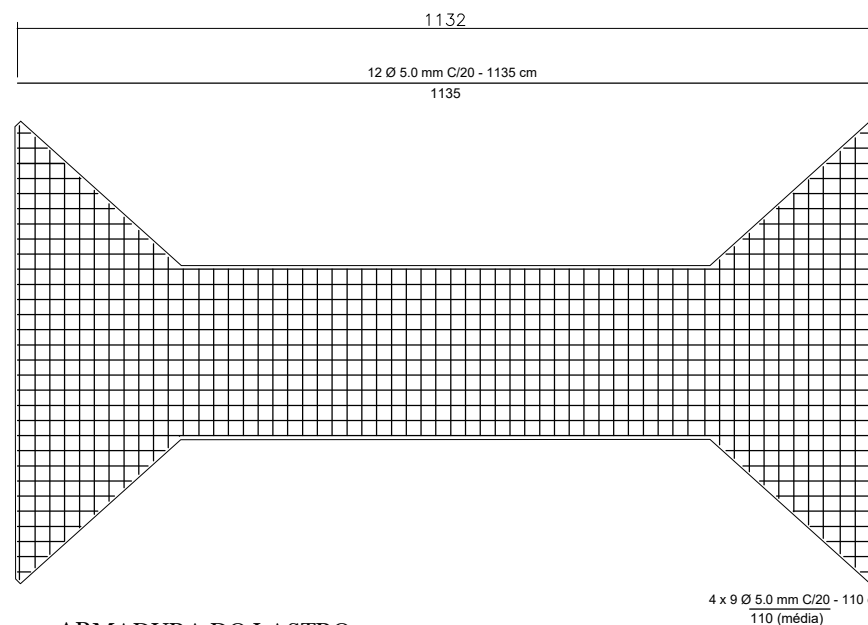


ARMADURA DO LASTRO  
ESCALA: 1/75


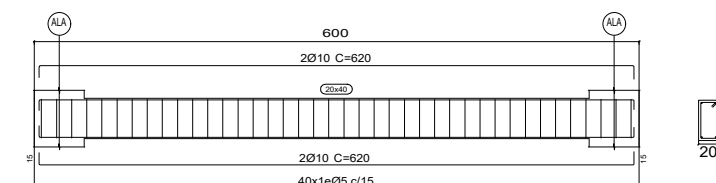


VIGA DE TRAVAMENTO  
ESCALA: 1/75


|                                                  |            |                    |      |
|--------------------------------------------------|------------|--------------------|------|
| TÍTULO:                                          |            | FORMATO:           |      |
| USO: PÚBLICO                                     |            | A1                 |      |
| ENDEREÇO: RUA EDUARDO DOS REIS MARQUES, S/N      |            | PRANCHA:           |      |
| VILA DONA MITINHA, SANTO ANTÔNIO INHAPIM – MG    |            | 01/03              |      |
| PROP.:                                           |            | CNPJ:              |      |
| MUNICÍPIO DE INHAPIM                             |            | 20.905.865/0001–04 |      |
| RESP. TEC. CLAUDEMIR MAXIMO DE SOUSA:09100745693 |            | CREA–MG:           |      |
| CLAUDEMIR MÁXIMO DE SOUSA                        |            | 174.203/D          |      |
| OBS:                                             |            | PROJETO DE PONTE   |      |
| ESCALA:                                          | ÁREA TOTAL | DATA:              | DES: |
| INDICADAS                                        | 16,10 m²   | 23/09/2026         | cm   |

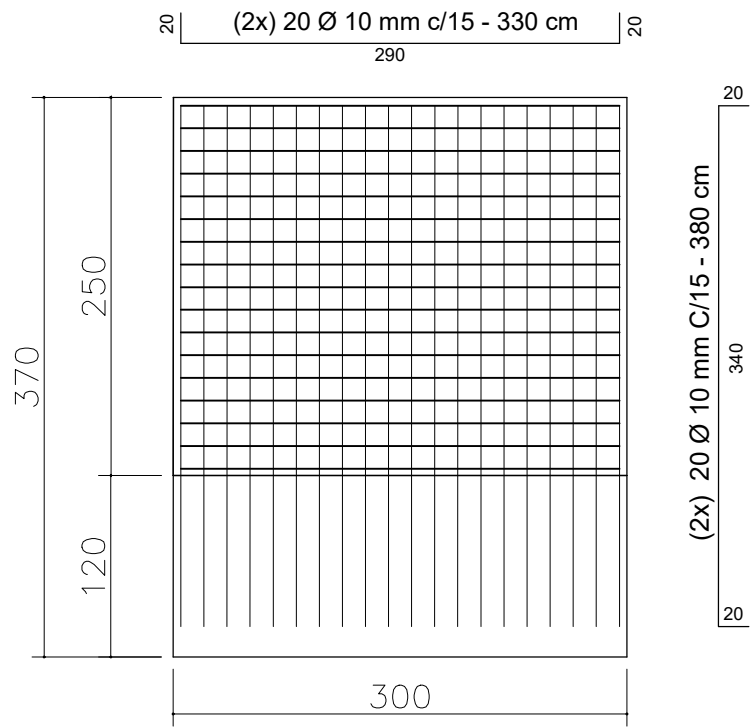

ARMADURA DAS ALAS  
ESCALA: 1/75

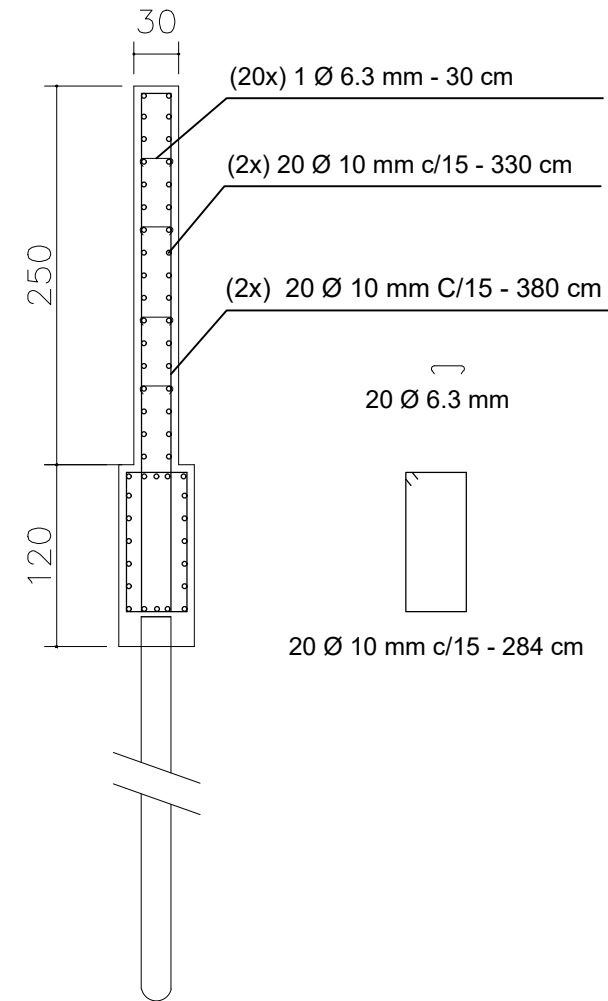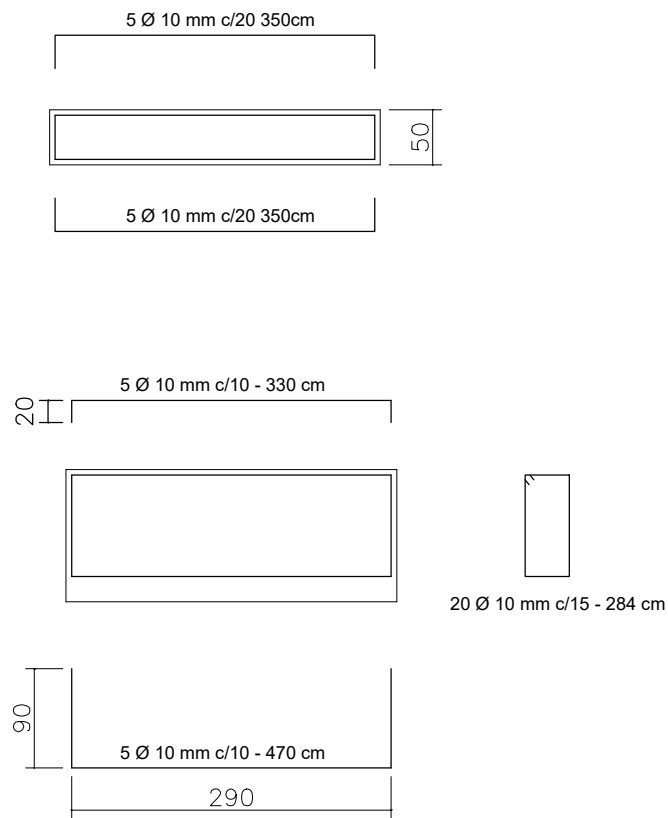

LAJE SOBRE ADUELAS  
ESCALA: 1/100

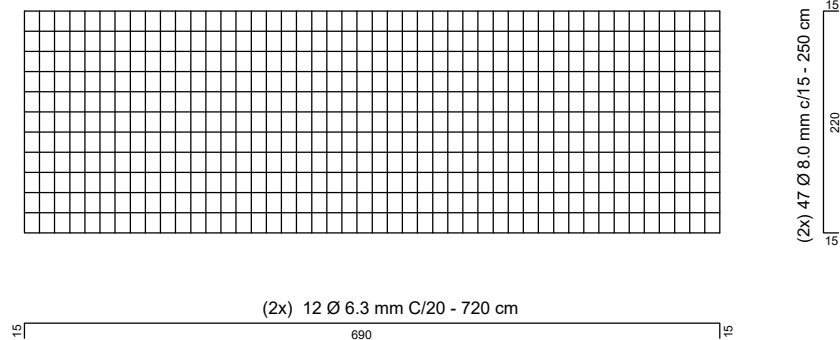

|                                                      |            |                    |      |
|------------------------------------------------------|------------|--------------------|------|
| TÍTULO:                                              |            | FORMATO:           |      |
| USO: PÚBLICO                                         |            | A1                 |      |
| ENDEREÇO: RUA EDUARDO DOS REIS MARQUES, S/N          |            | PRANCHA:           |      |
| VILA DONA MITINHA, SANTO ANTÔNIO INHAPIM – MG        |            | 01/03              |      |
| PROP.:                                               |            | CNPJ:              |      |
| MUNICÍPIO DE INHAPIM                                 |            | 20.905.865/0001–04 |      |
| RESP. TÉCNICA: CLAUDEMIR MÁXIMO DE SOUSA:09100745693 |            | CREA—MG:           |      |
| CLAUDEMIR MÁXIMO DE SOUSA                            |            | 174.203/D          |      |
| OBS:                                                 |            | PROJETO DE PONTE   |      |
| ESCALA:                                              | ÁREA TOTAL | DATA:              | DES: |
| INDICADAS                                            | 16,10 m²   | 23/09/2026         | cm   |