


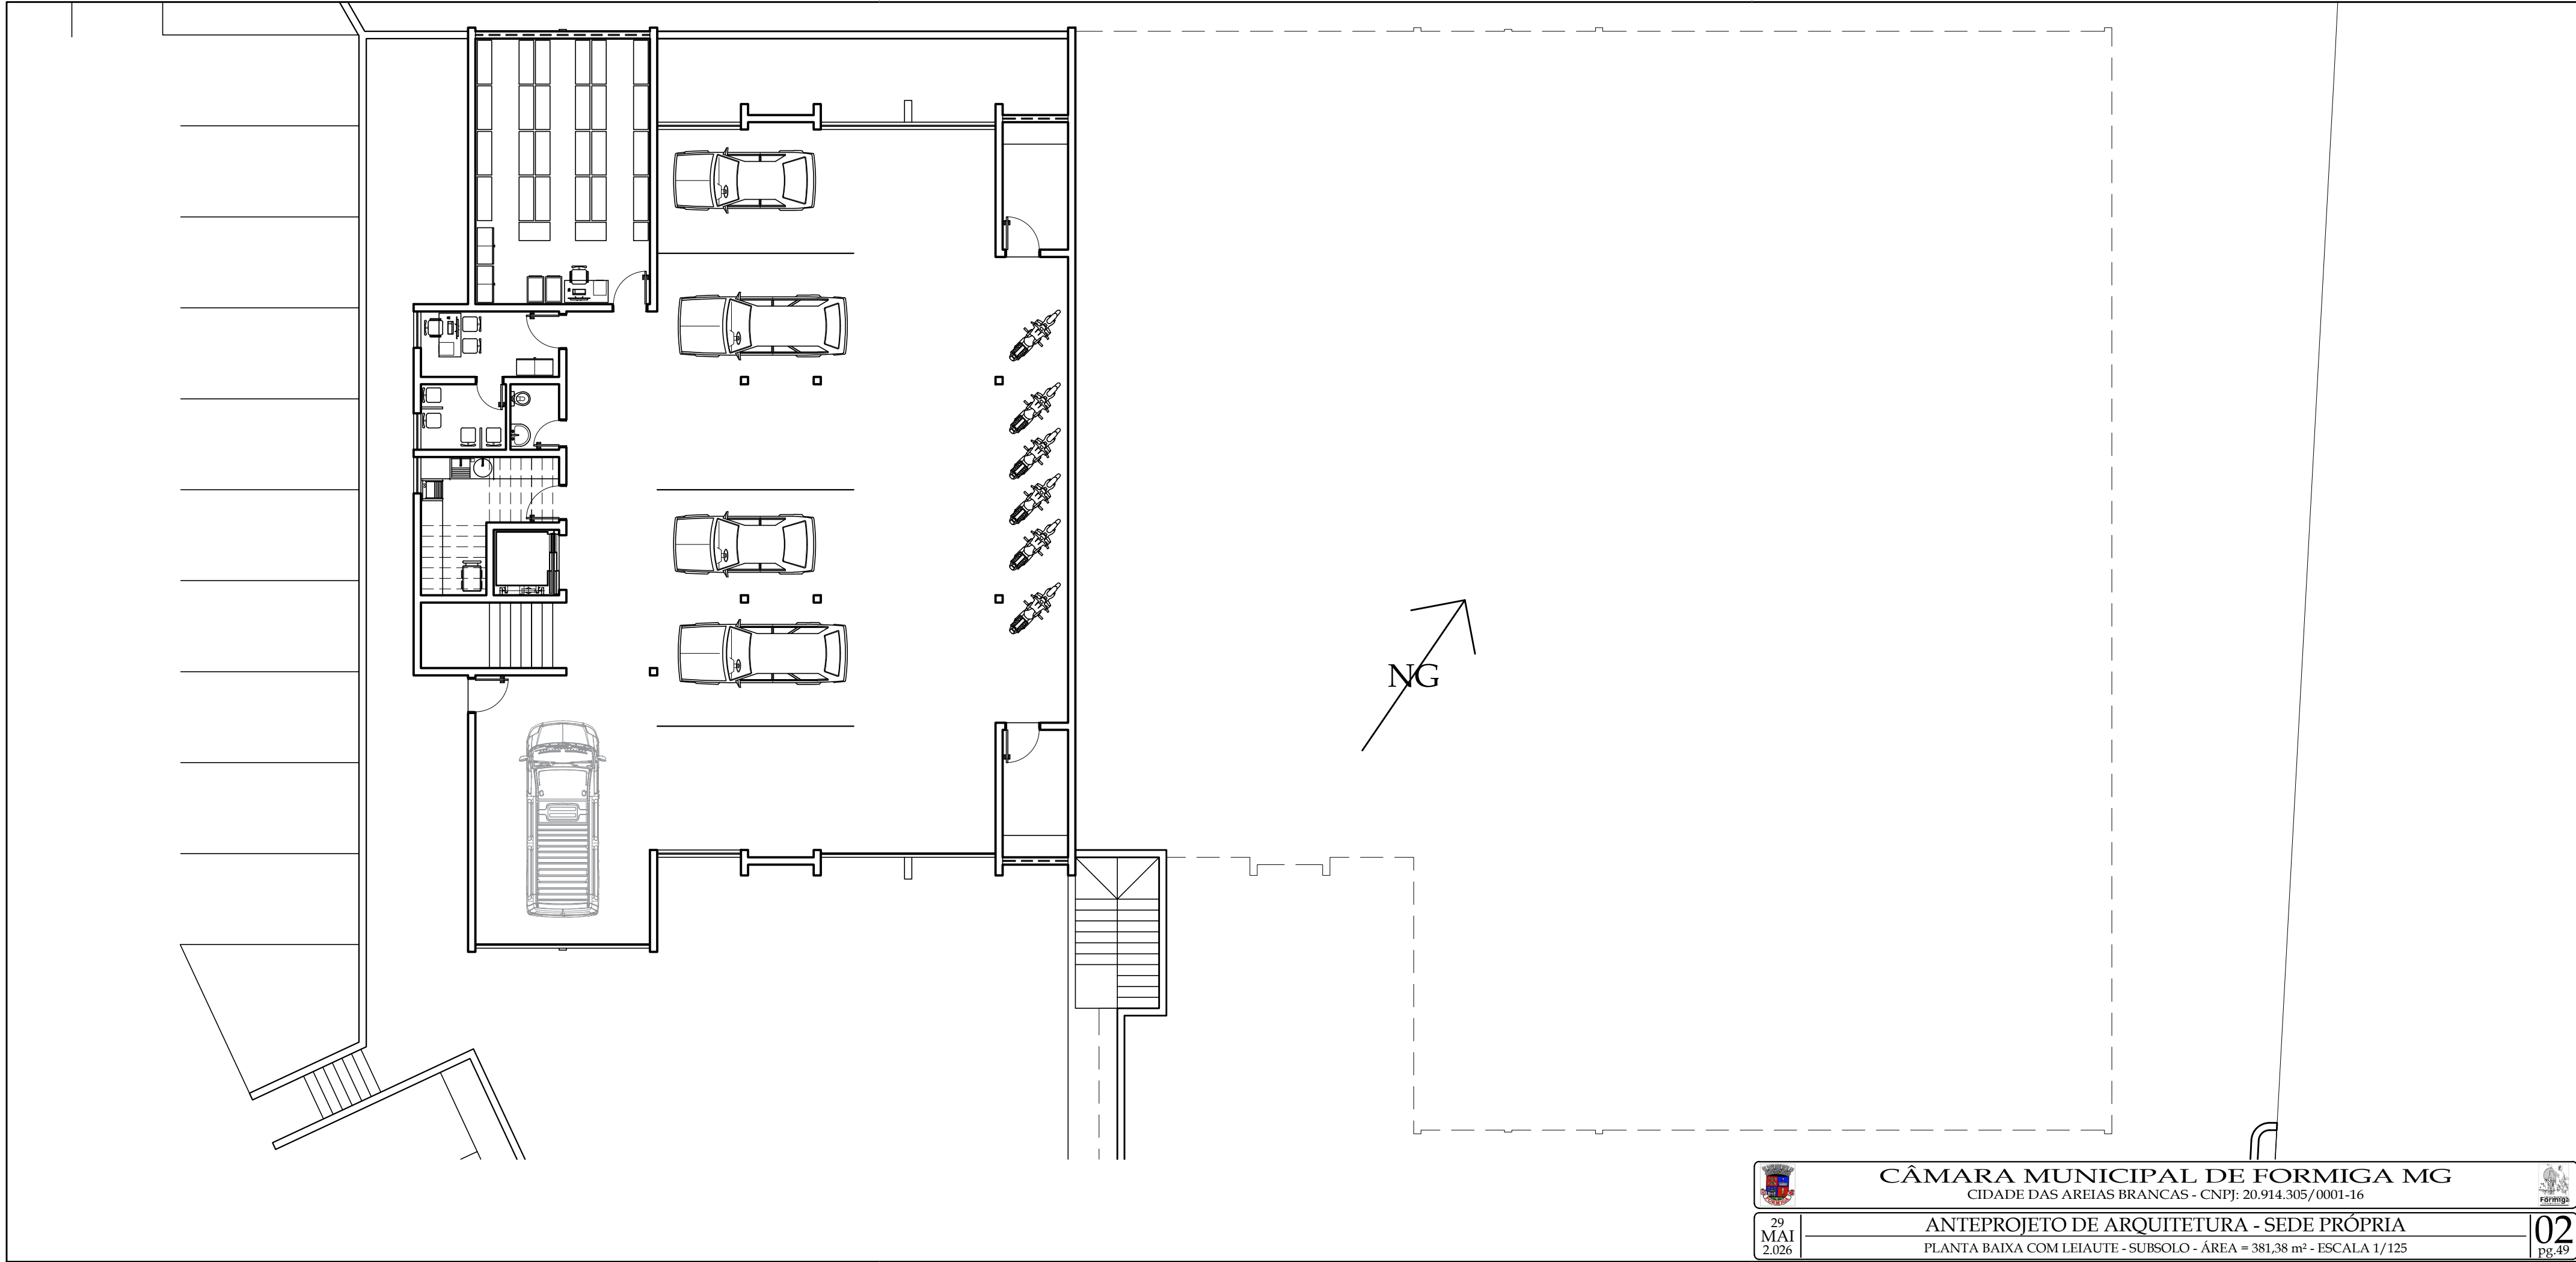

CÂMARA MUNICIPAL DE FORMIGA MG
CIDADE DAS AREIAS BRANCAS - CNPJ: 20.914.305/0001-16



29
MAI
2.026

ANTEPROJETO DE ARQUITETURA - SEDE PRÓPRIA
PLANTA BAIXA COM LEIAUTE - SUBSOLO - ÁREA = 381,38 m² - ESCALA 1/125

02
pg.49