




CÂMARA MUNICIPAL DE FORMIGA MG
CIDADE DAS AREIAS BRANCAS - CNPJ: 20.914.305/0001-16

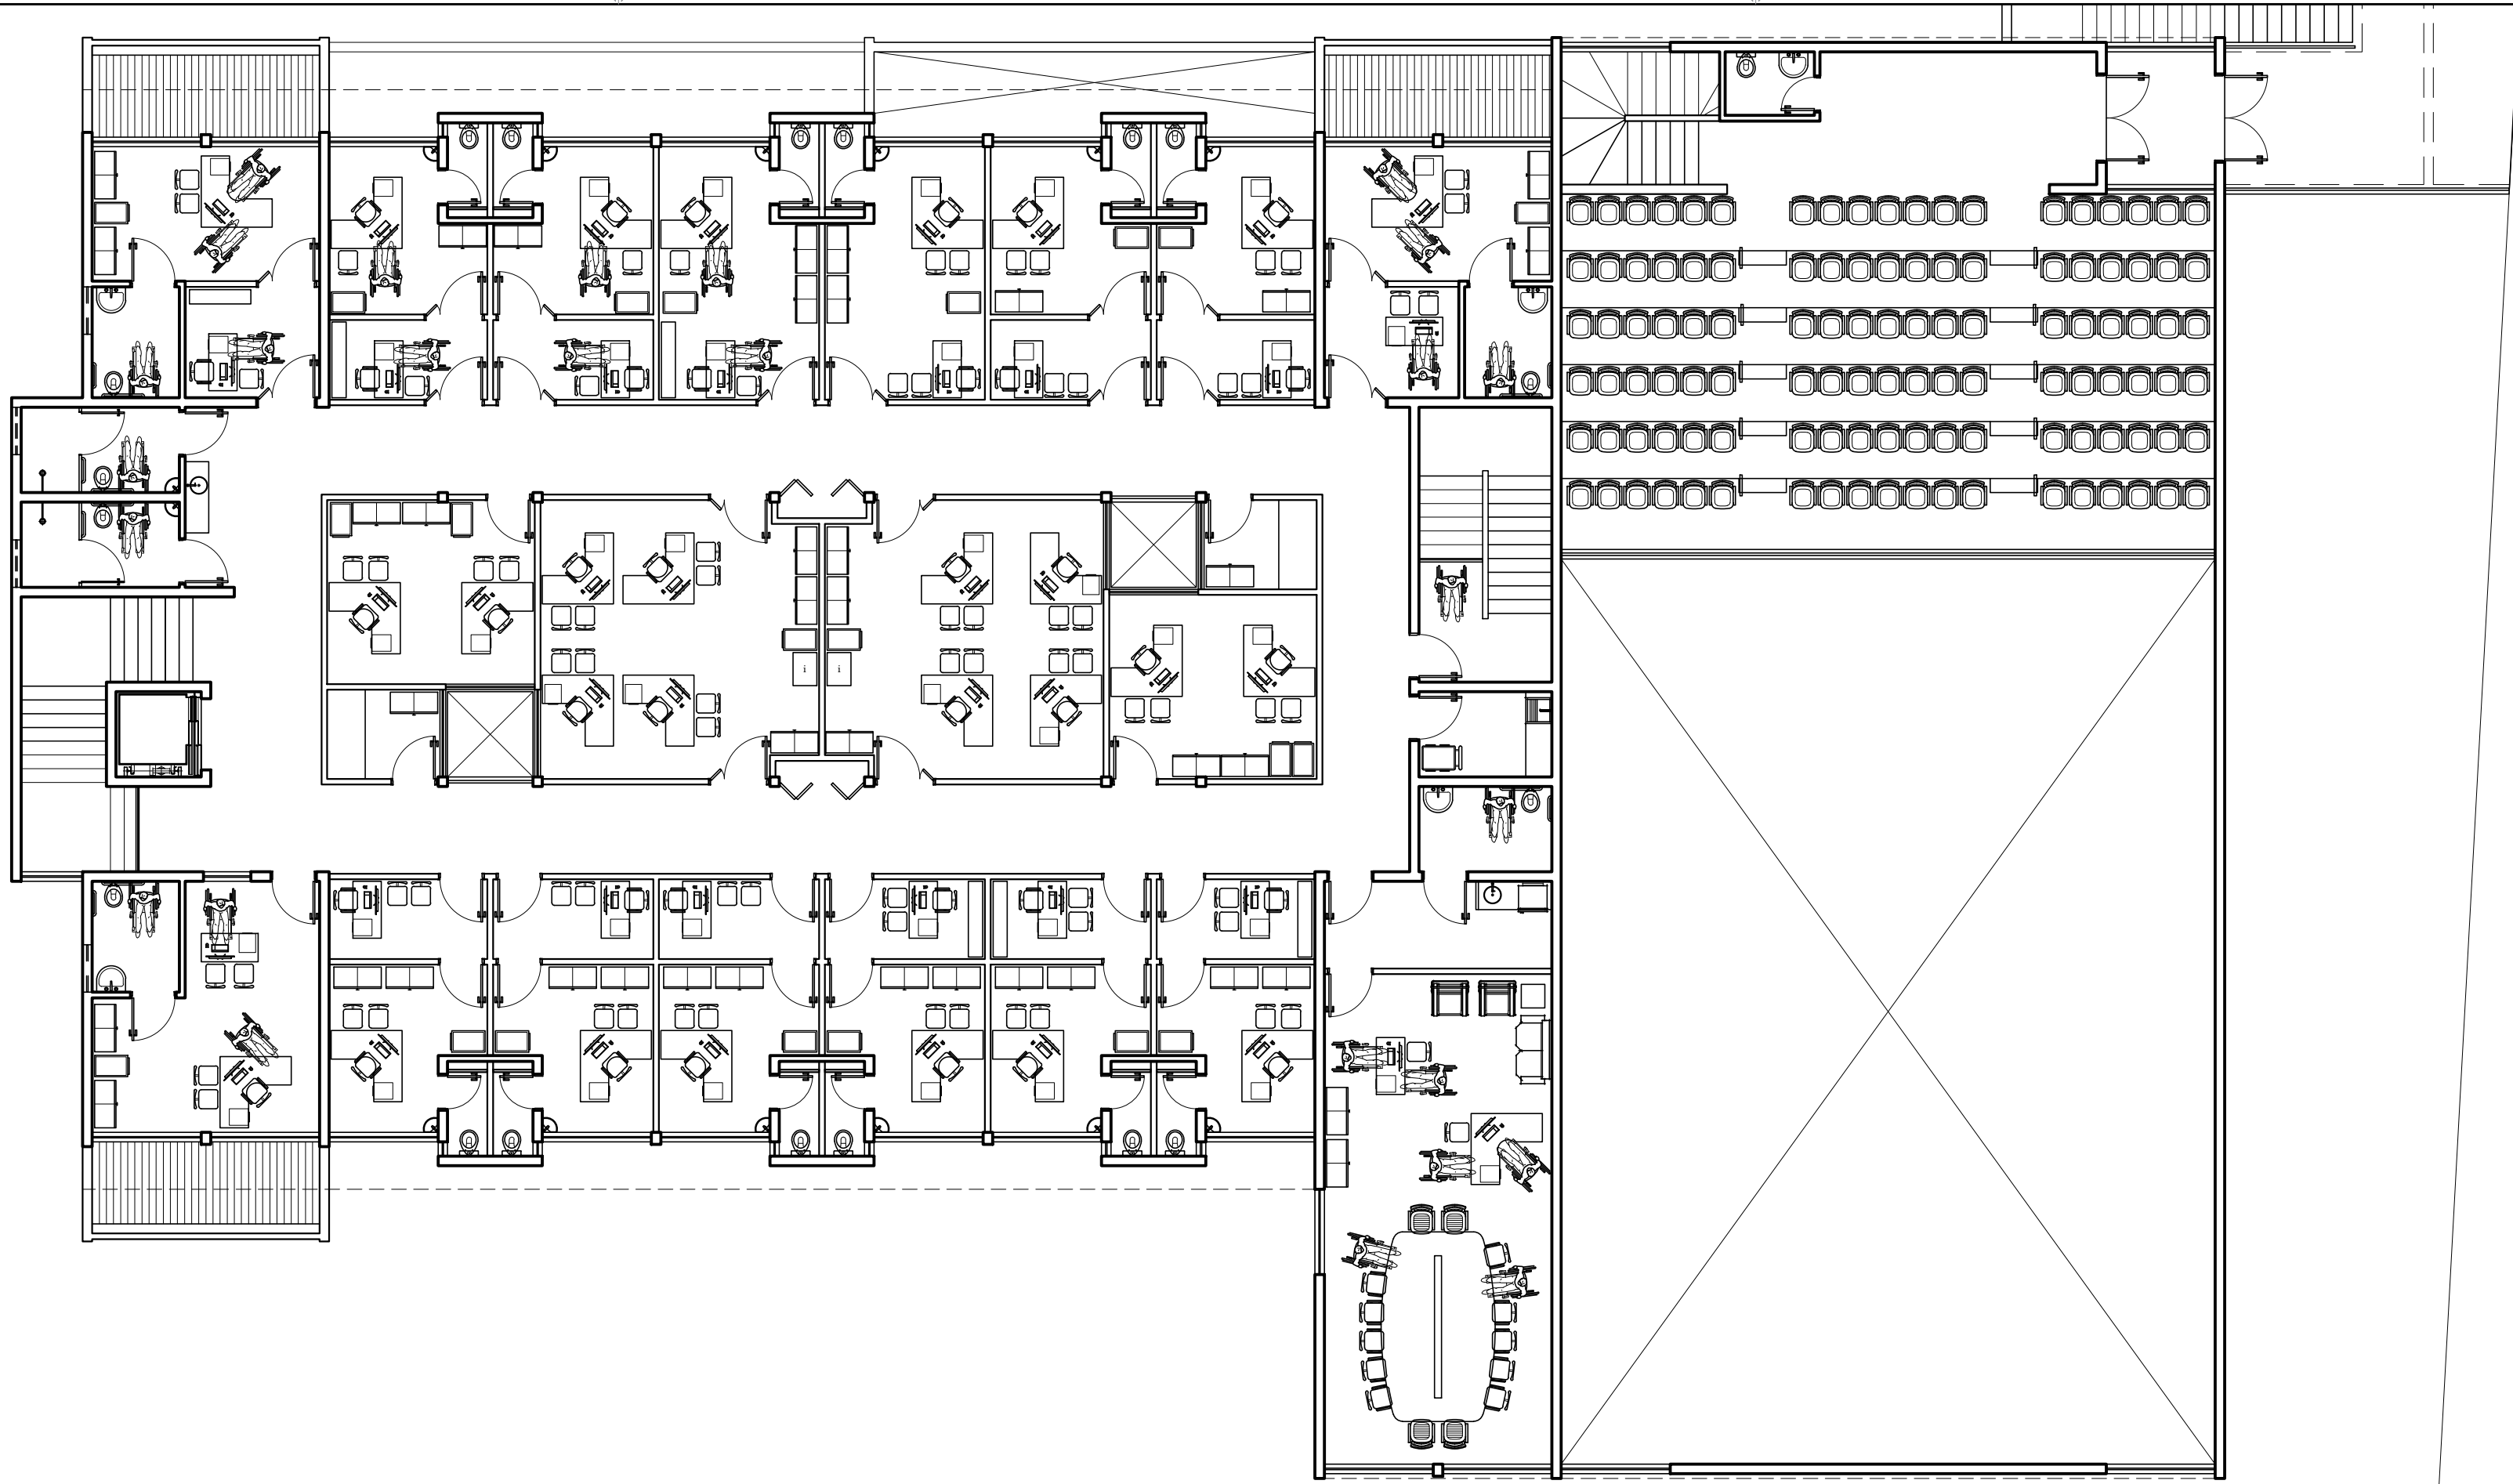

29
MAI
2.026

ANTEPROJETO DE ARQUITETURA - SEDE PRÓPRIA
PLANTA BAIXA COM LEIAUTE - SUPERIOR - ÁREA = 873,16 m² - ESCALA 1/125

04
pg.51

Praça Ferreira Pires, nº 04 - Centro - Formiga MG - CEP: 35.570-022 - TEL: (37) 3329-2600
site: www.camaraformiga.mg.gov.br | e-mail: engarq@camaraformiga.mg.gov.br