



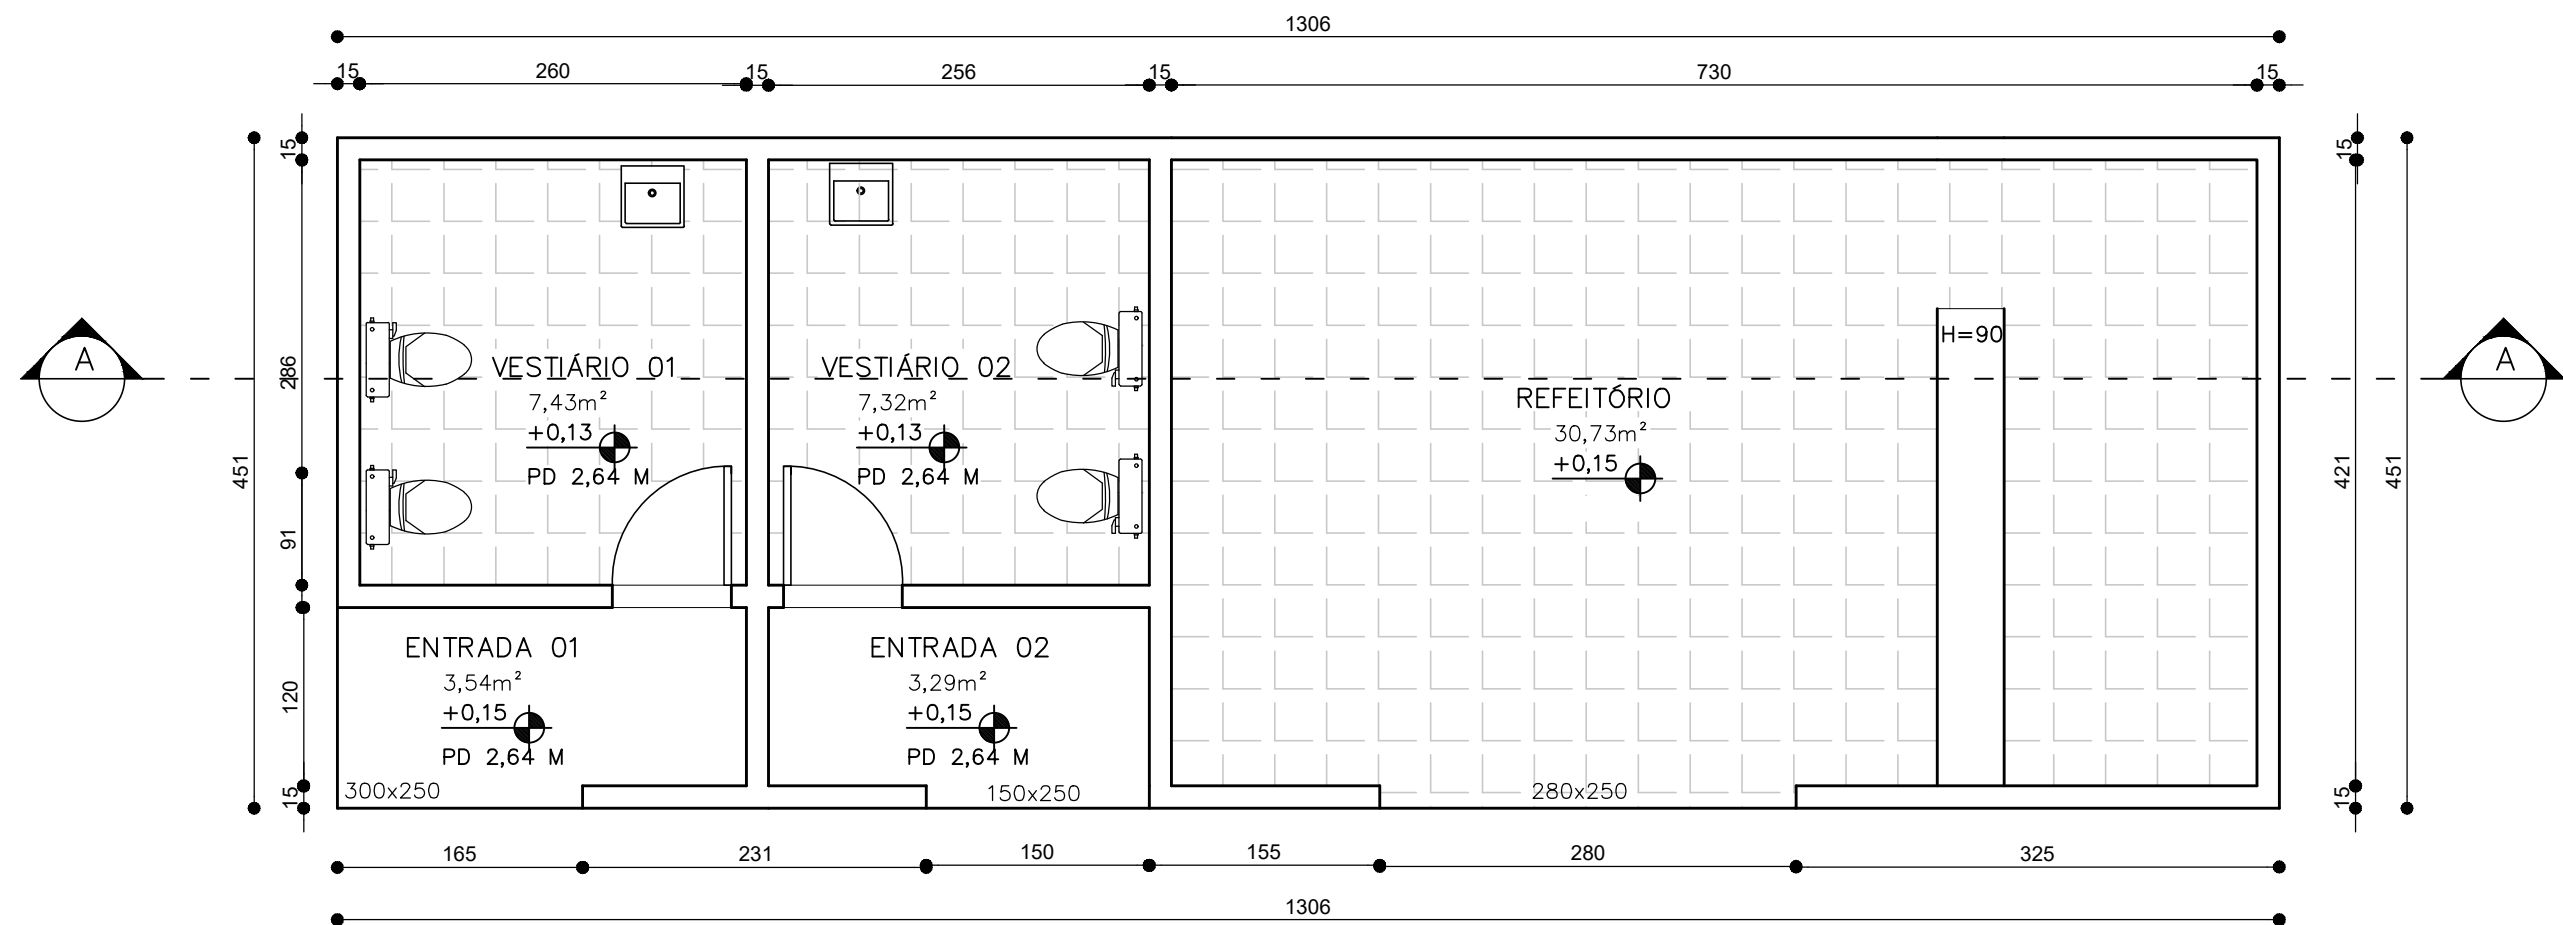


PLANTA BAIXA

ESCALA: 1/50

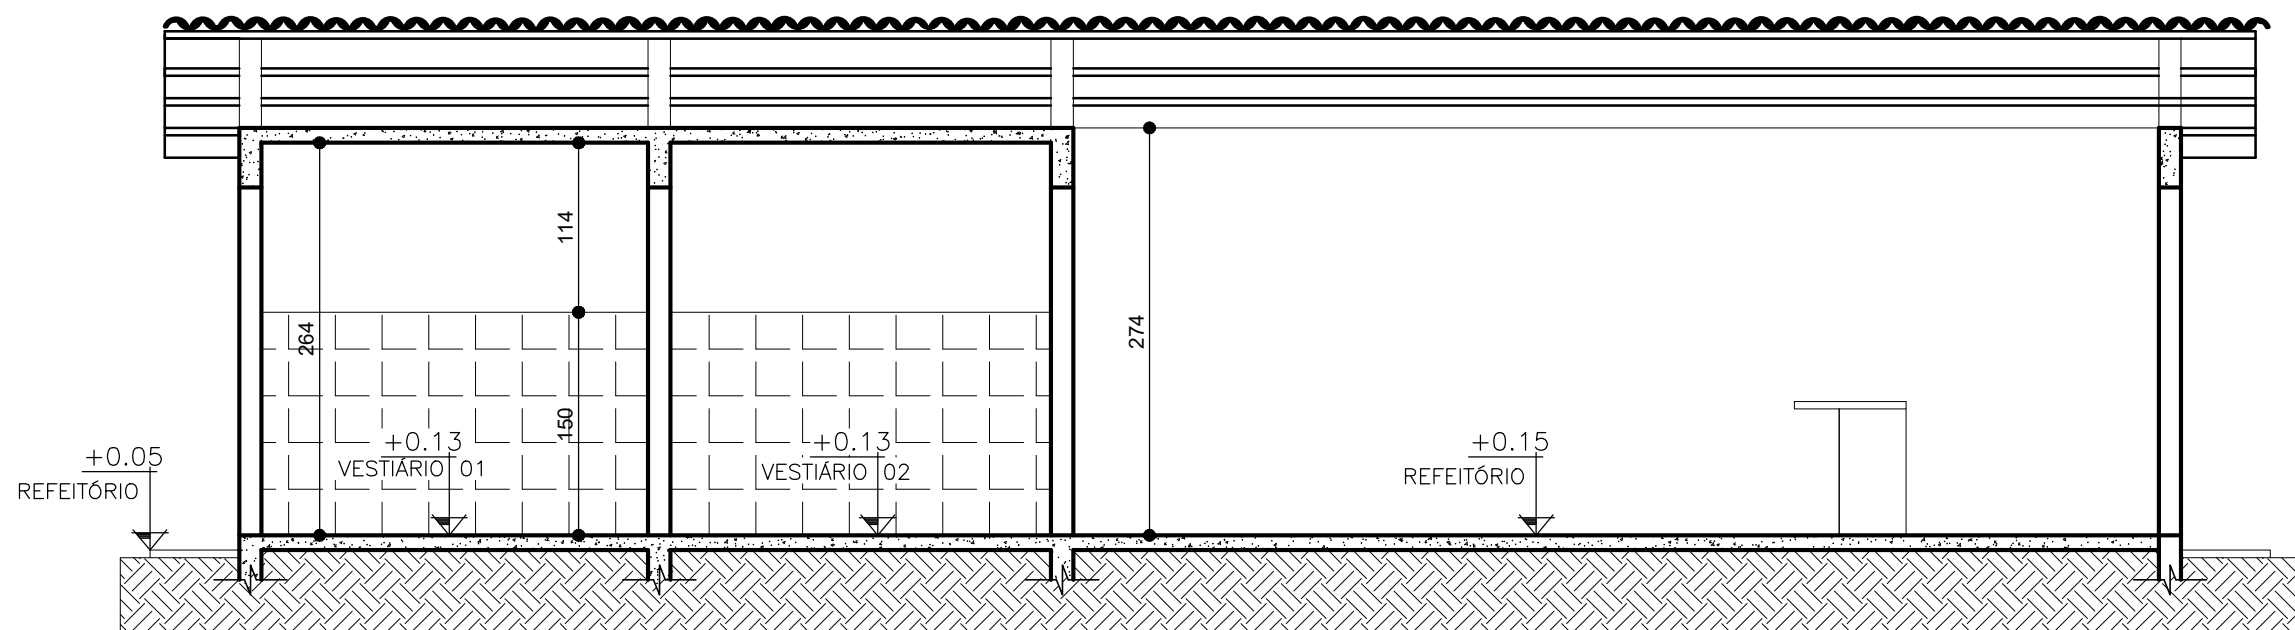


CORTE AA

ESCALA: 1/50

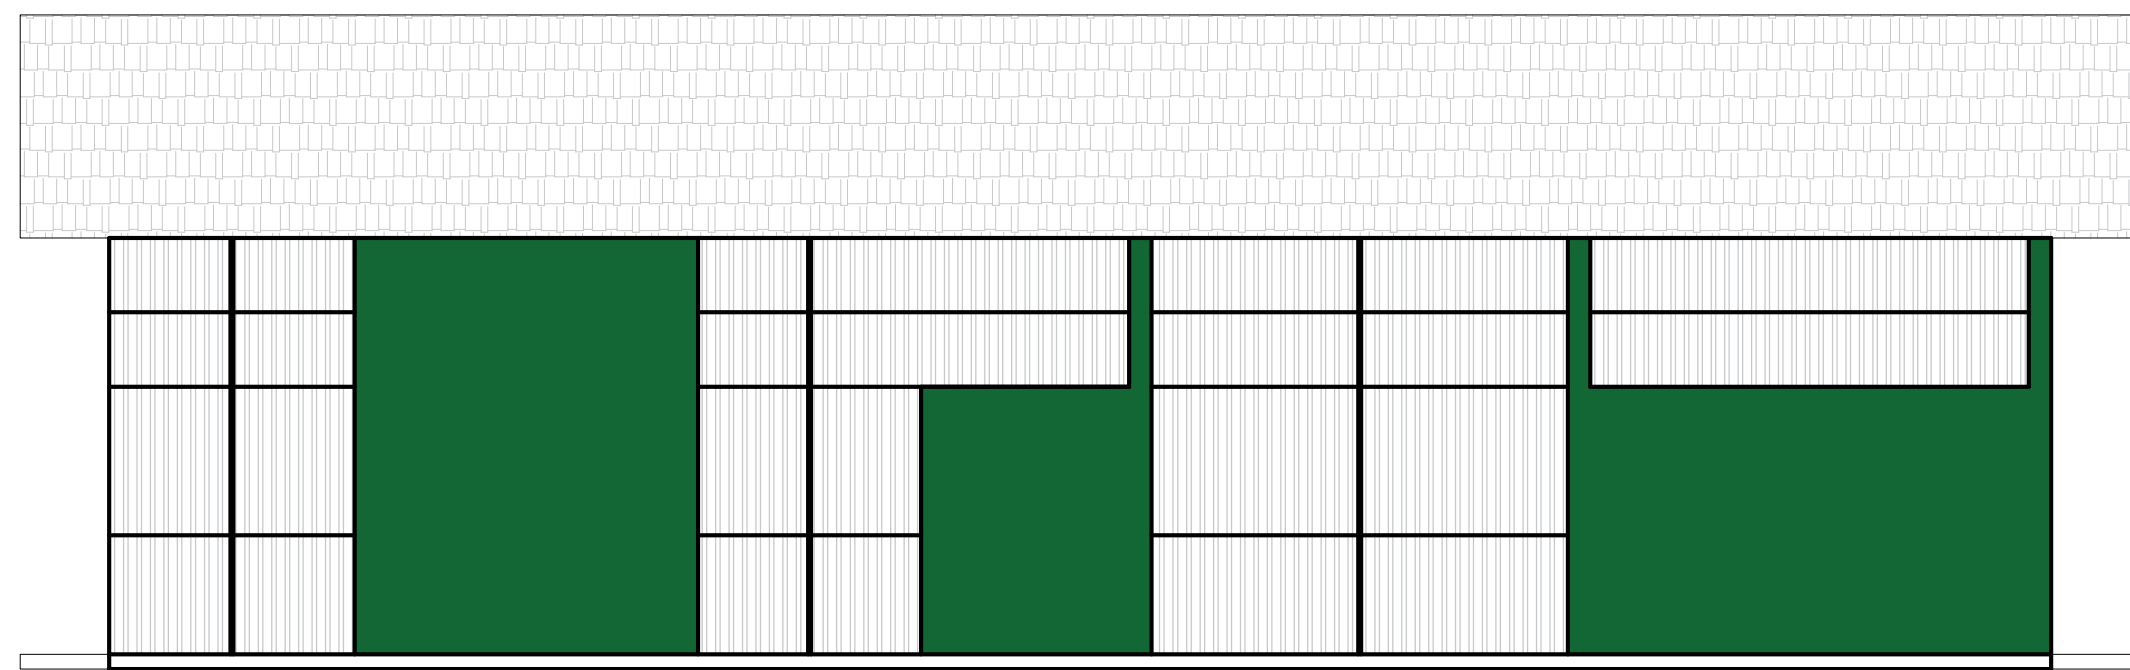


FACHADA

ESCALA: 1/50

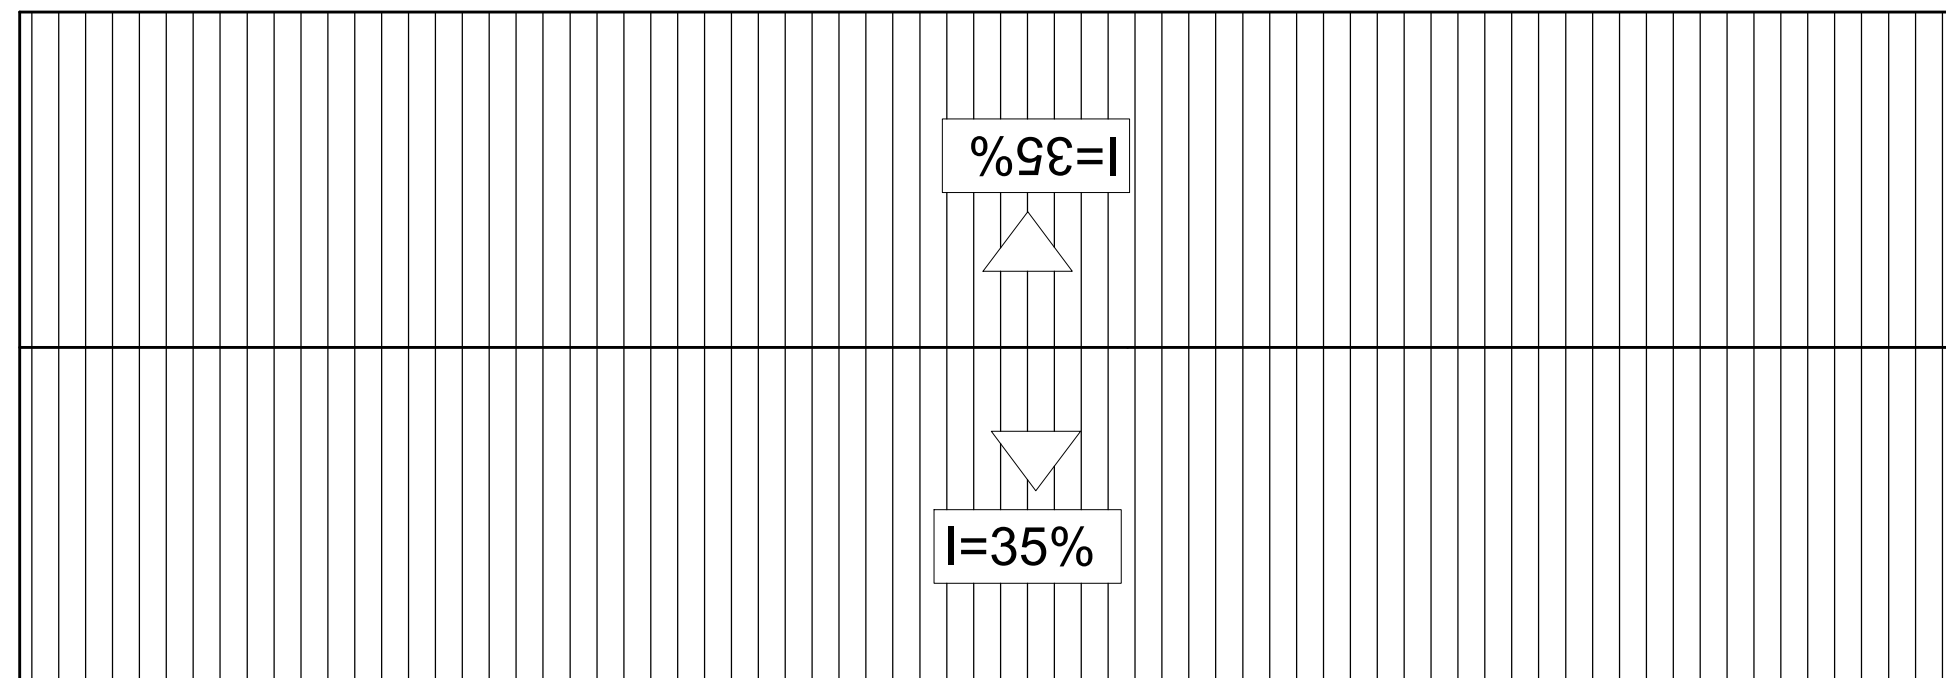

COBERTURA

ESCALA: 1/50

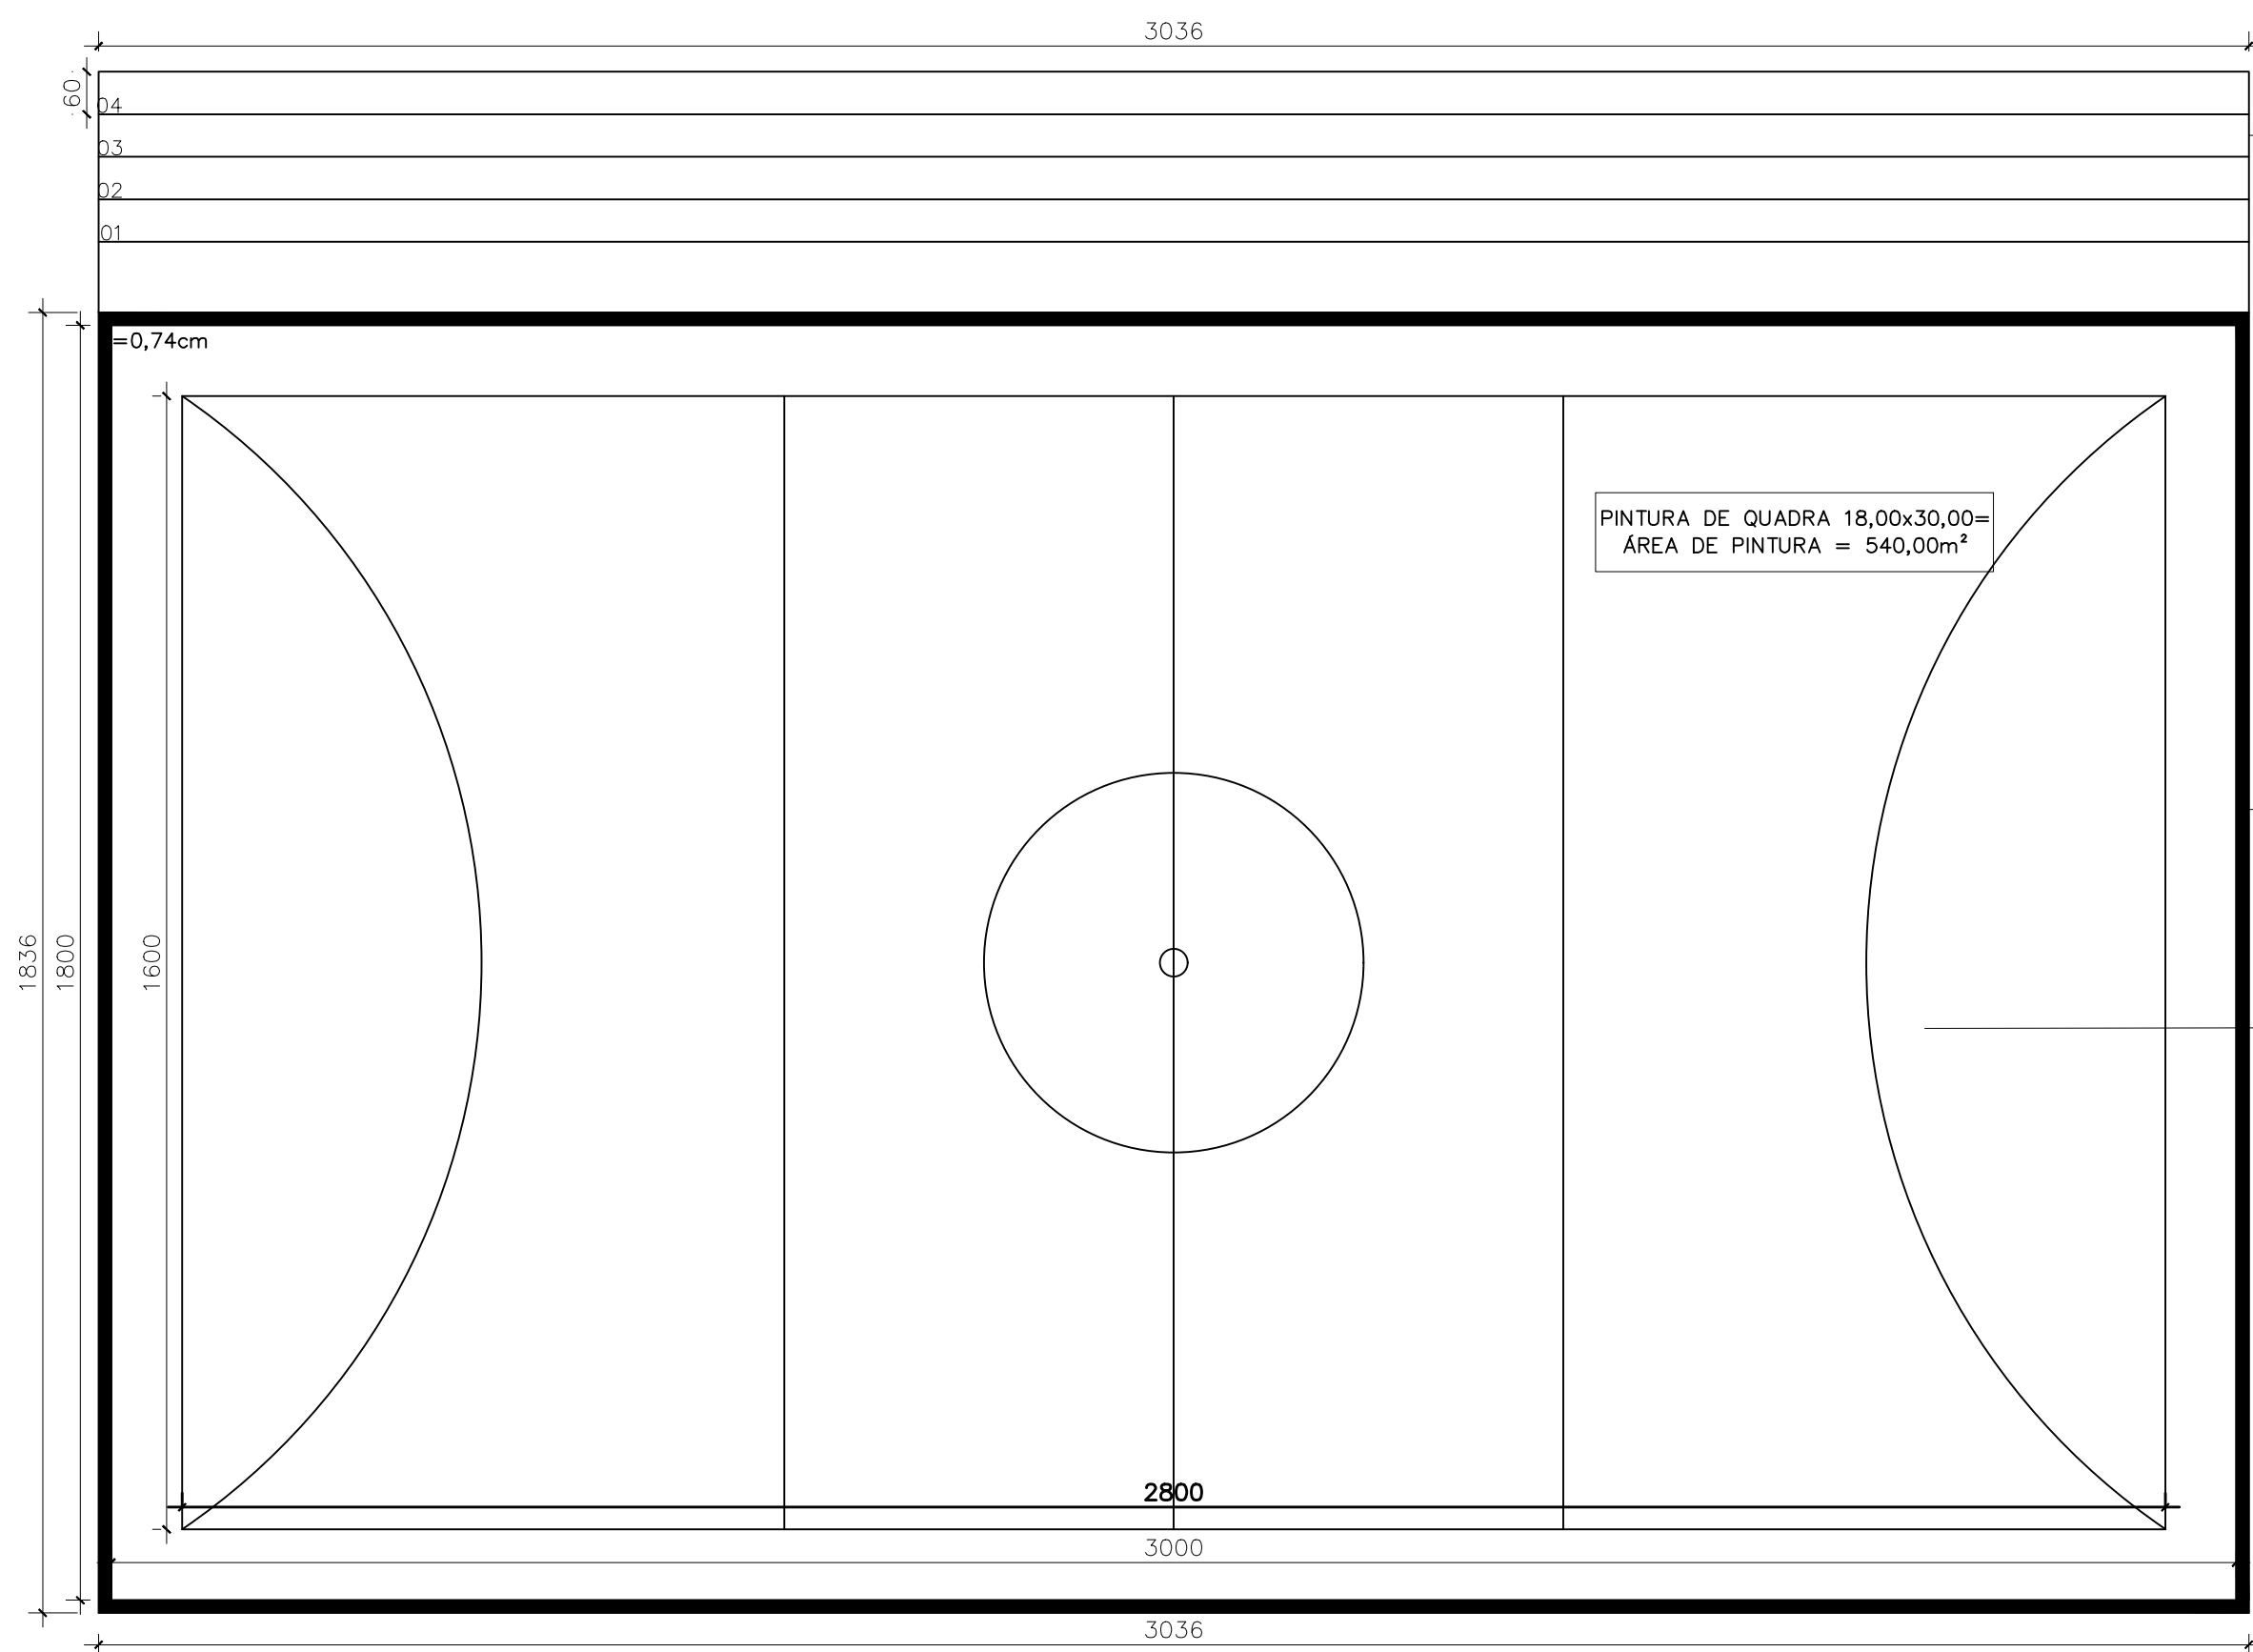

PINTURA DE ARQUIBANCADA
P=0,60m
E=0,40m
ÁREA DE PINTURA
P=72,00m + 48,00m + 20%
(PASSEIO) = 144,00m²

PINTURA DE MURETA
H=0,74m
e=0,18m
ÁREA DE PINTURA = 162,00m²

PINTURA DE DEMARCAÇÃO
E=0,05m
METRAGEM LINEAR = 271,60m
OBS: MANTER O PADRÃO DA QUADRA

PINTURA DE QUADRA 18,00x30,00=
ÁREA DE PINTURA = 540,00m²

QUADRA 01
ESC: 1 - 100

PLANTA BAIXA

ESCALA: 1/100

OBS.: AS COTAS ESTÃO EM CENTÍMETROS

PROJETO LEVANTAMENTOS DADOS

TERRENO	N° DO LOTE: QUADRA BAIRRO			ÁREA
	LOGRADOURO (S) BAIRRO SENHORA SANTANA / BAMBUÍ MG			
PROJETO	RESPONSÁVEL TÉCNICO: ROBERTO ANTÔNIO GOMES REZENDE			CREA 250125/D
	PROPRIETÁRIO: MUNICÍPIO DE BAMBUÍ			CPF:
DETALHE	ÁREA A CONSTRUIR:		USO	FOLHA 01/04
	PLANTA PAVIMENTO ÚNICO, COBERTURA, PLANTA DE SITUAÇÃO, CORTE AA, FACHADA PRINCIPAL			
BAMBUÍ / /				
EXAMINADOR				