

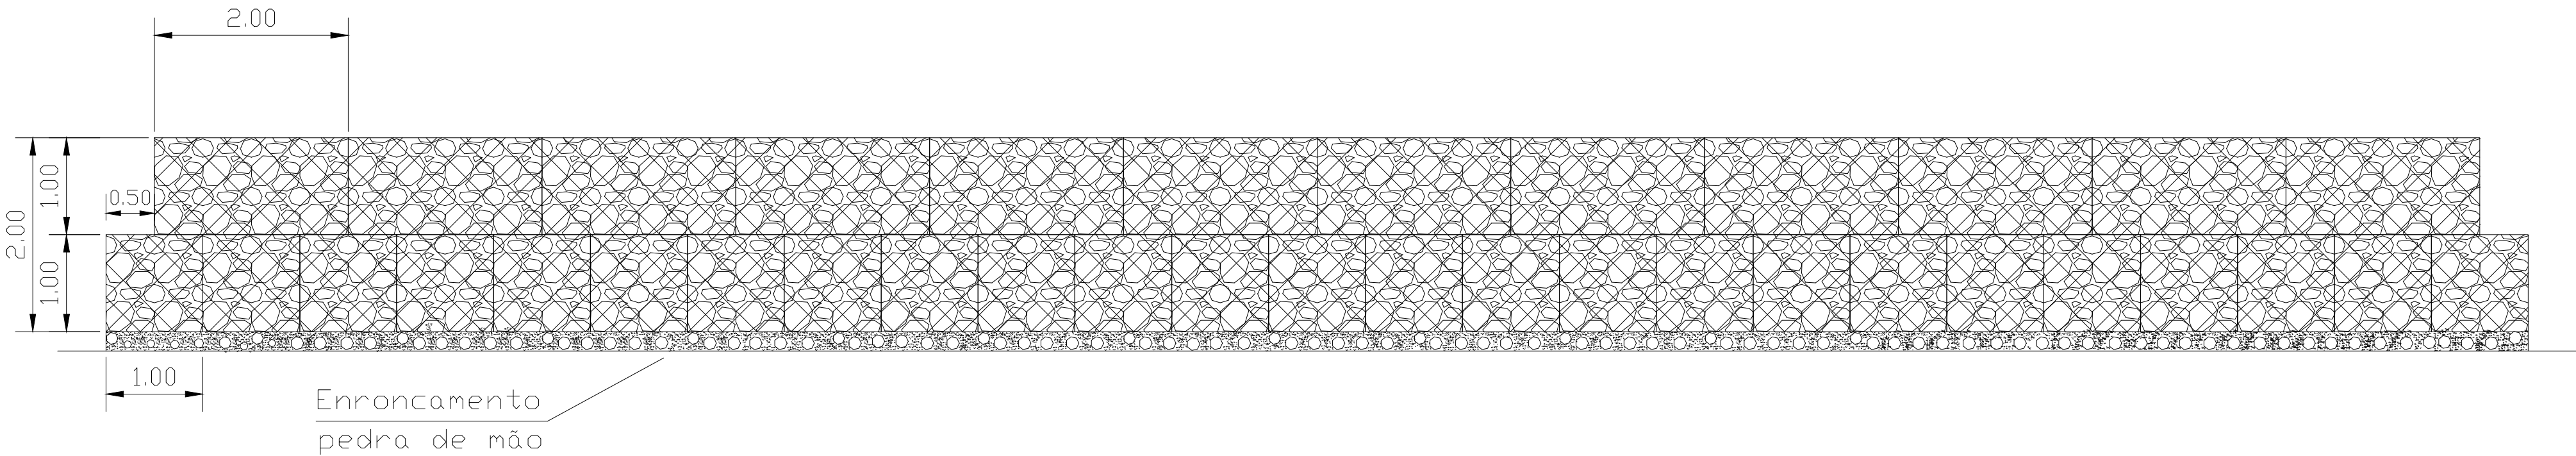



DETALHE DE MONTAGEM

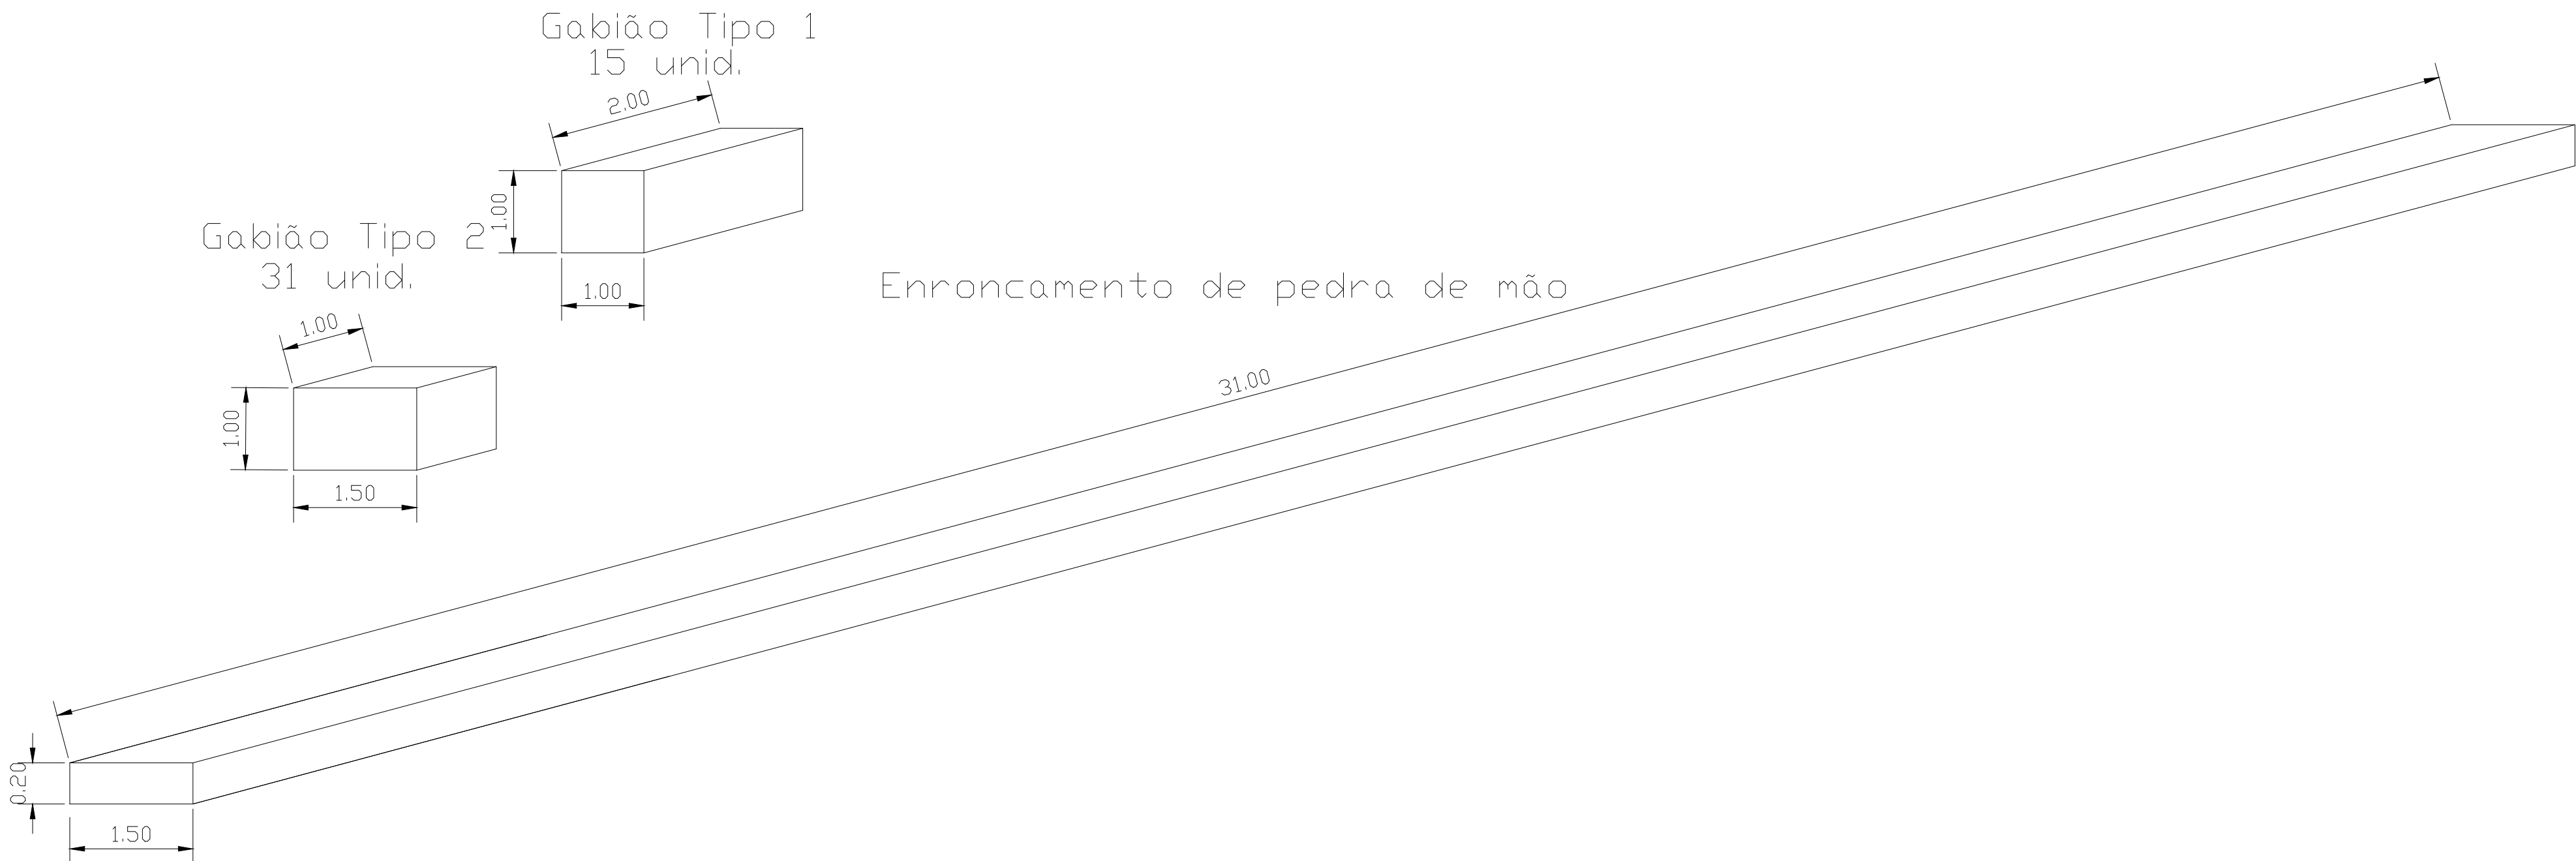

CORTE AA'
Escala 1/100

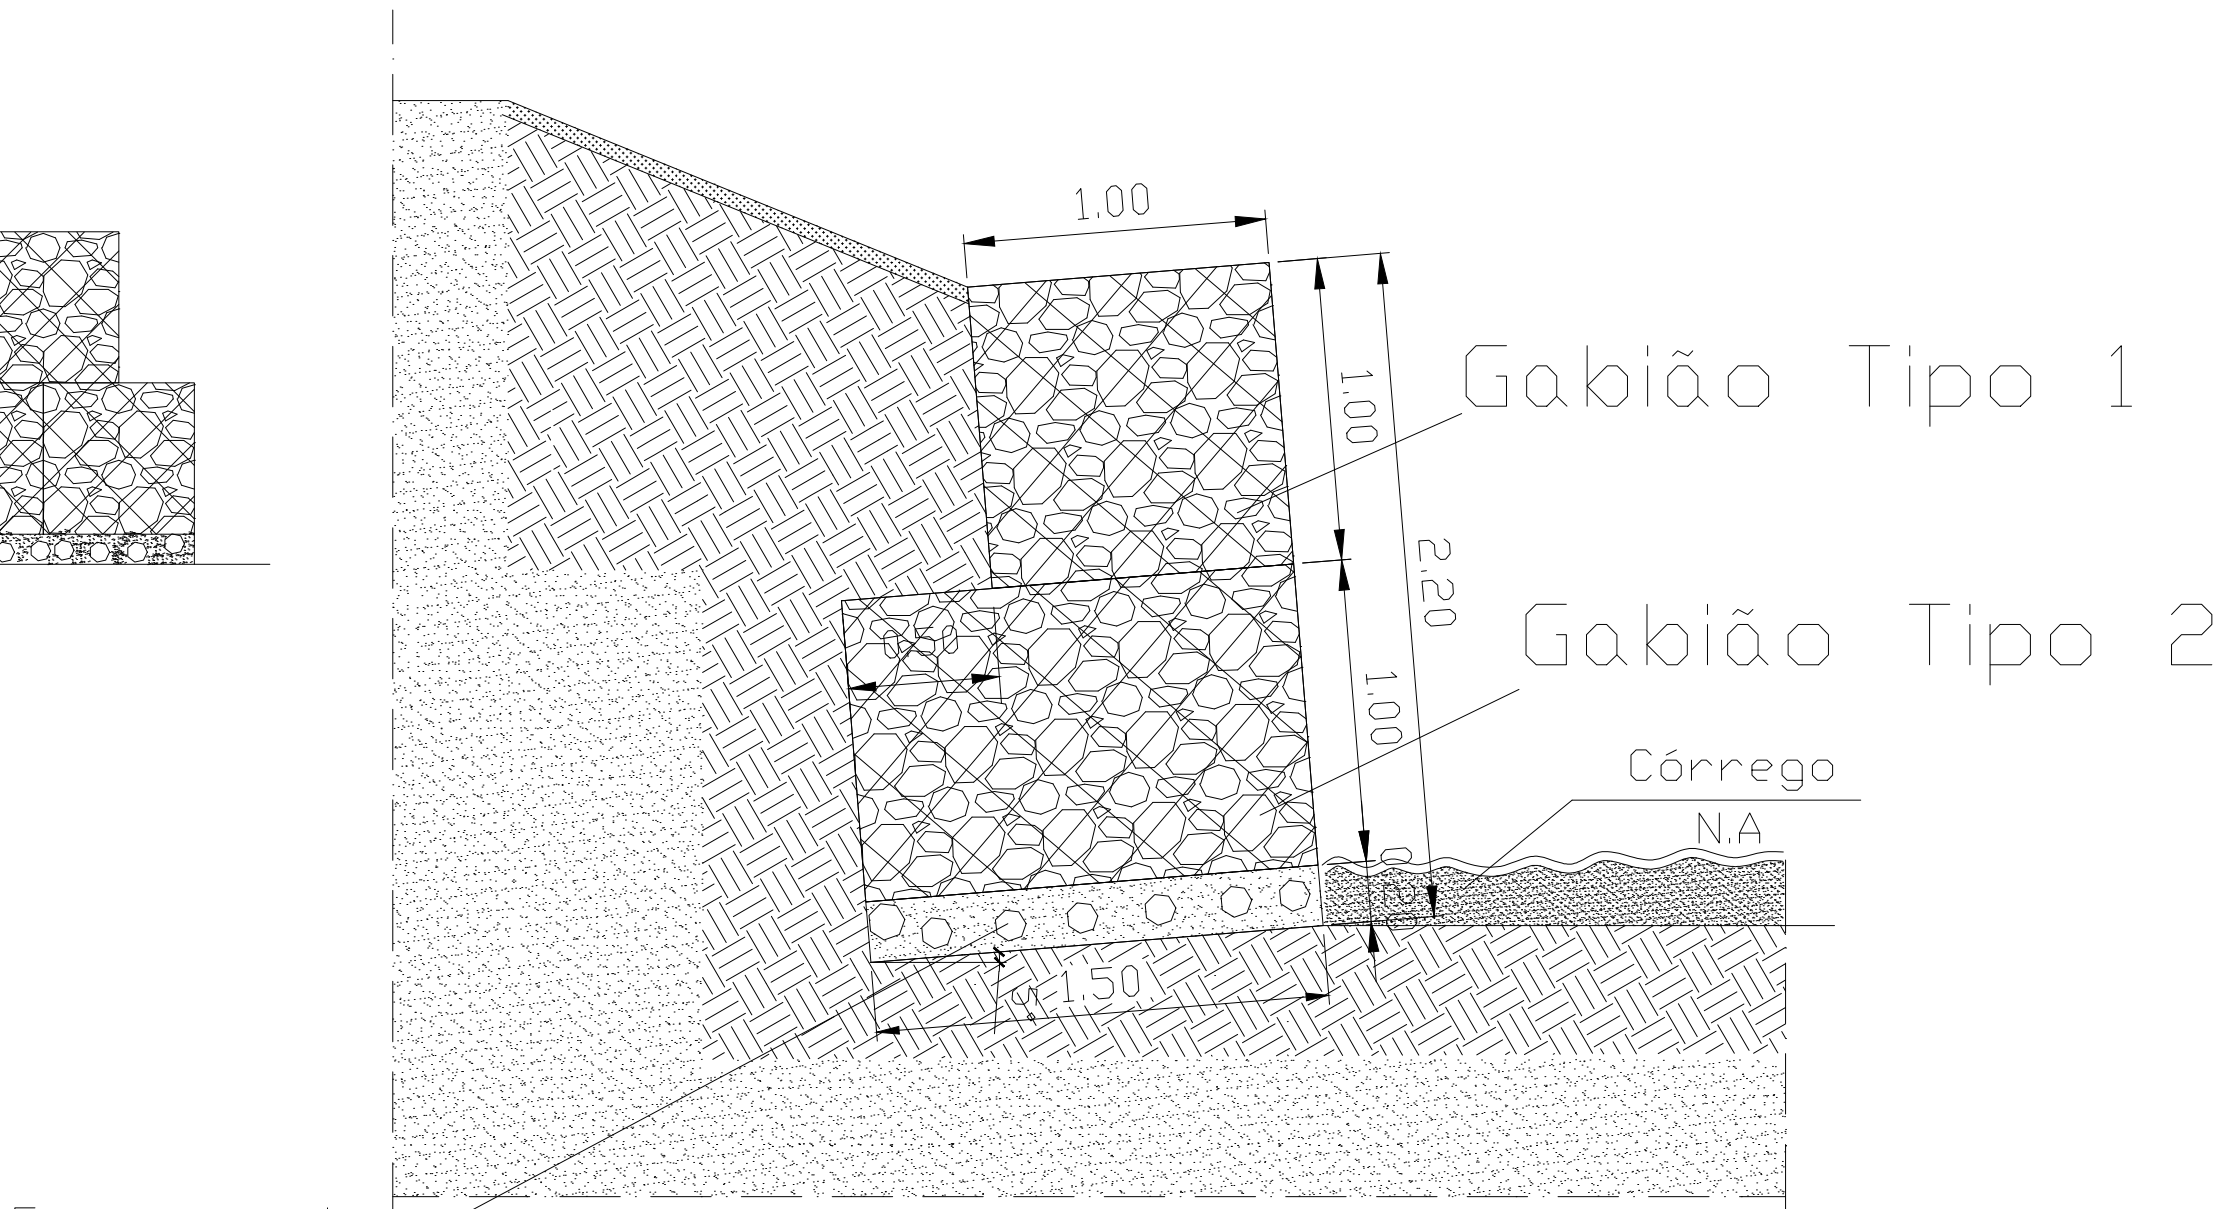

CORTE BB'
Escala 1/50

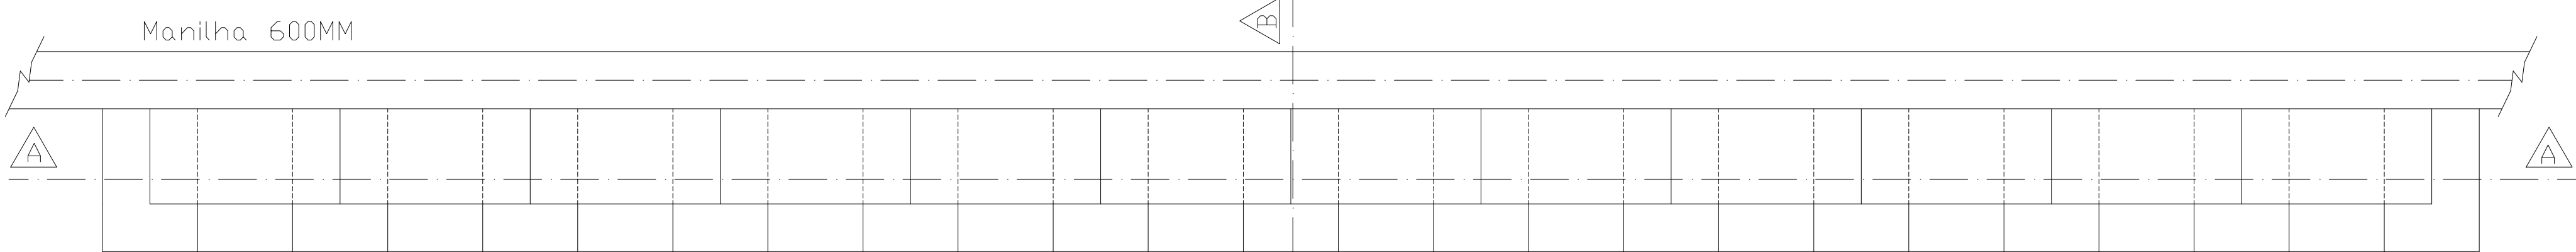

PLANTA BAIXA
Escala 1/100

TOTAL	
Enroncamento de pedra de mão	9.3m ³
Gabião Tipo 1	30m ³
Gabião Tipo 2	46.5m ³

SERVIÇO AUTÔNOMO DE ÁGUA E ESGOTO			
RESPONSÁVEL		TÍTULO:	
R.T: Walison Douglas A. Cordeiro		Gabião na Rua 4 no Distrito Industrial	
CREA Nº : 362347 MG			
COMPUTAÇÃO GRÁFICA:			
Miguel Albino			
VERIF:		DATA:	ESCALA
		18/12/2024	INDICADA
		Nº DESENHO:	1/1