



DETALHE DE MONTAGEM

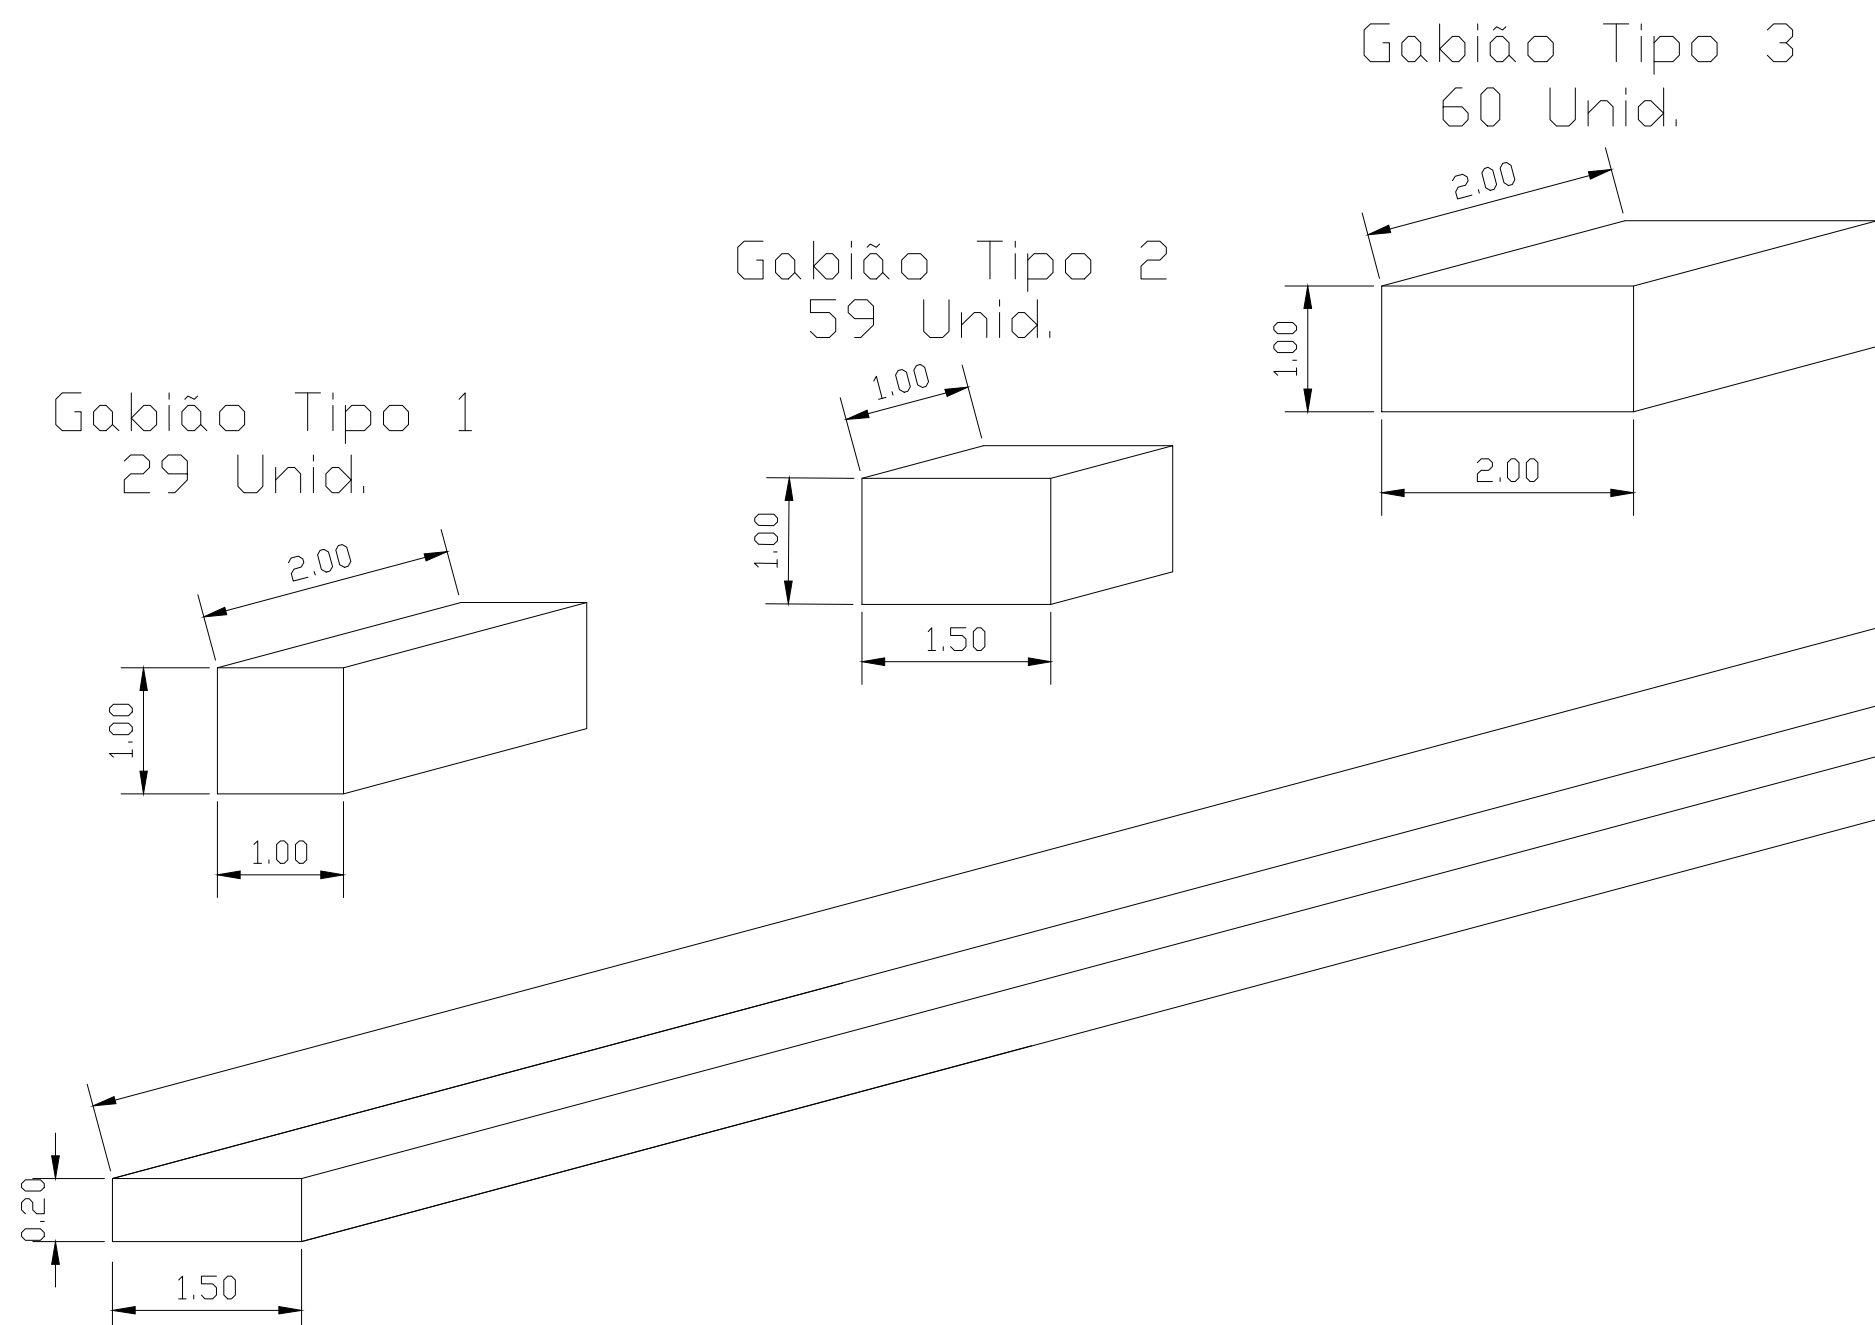


Enrrocamento de pedra de mão

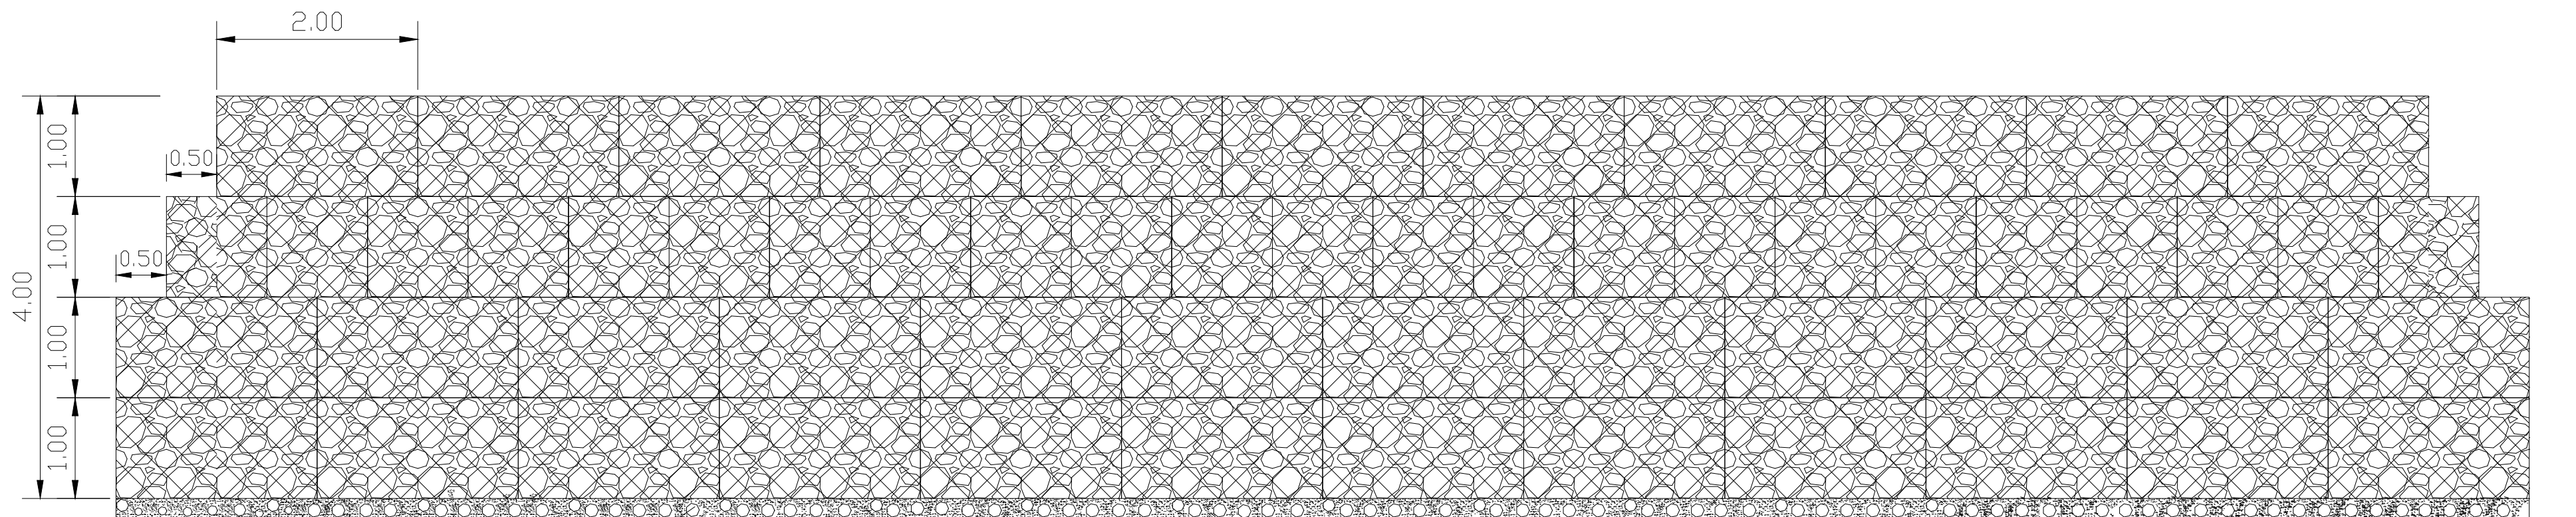

Enrrocamento  
pedra de mão


CORTE AA'  
Escala 1/100

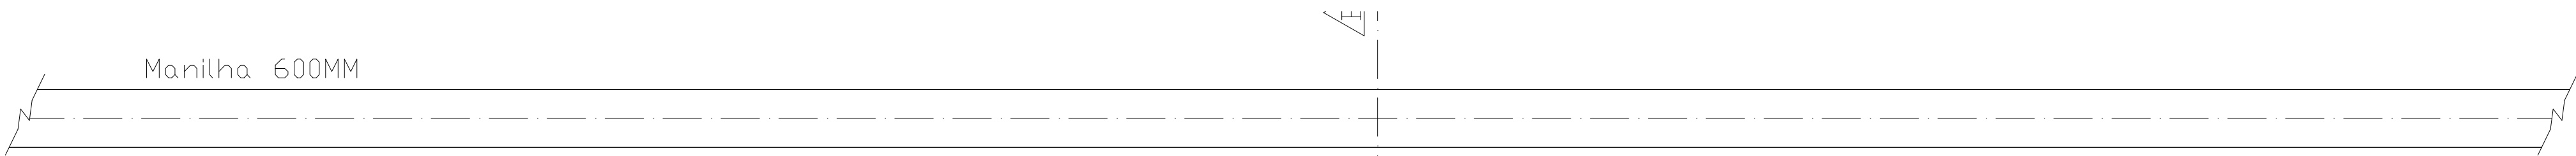

Manilha 600MM



PLANTA BAIXA

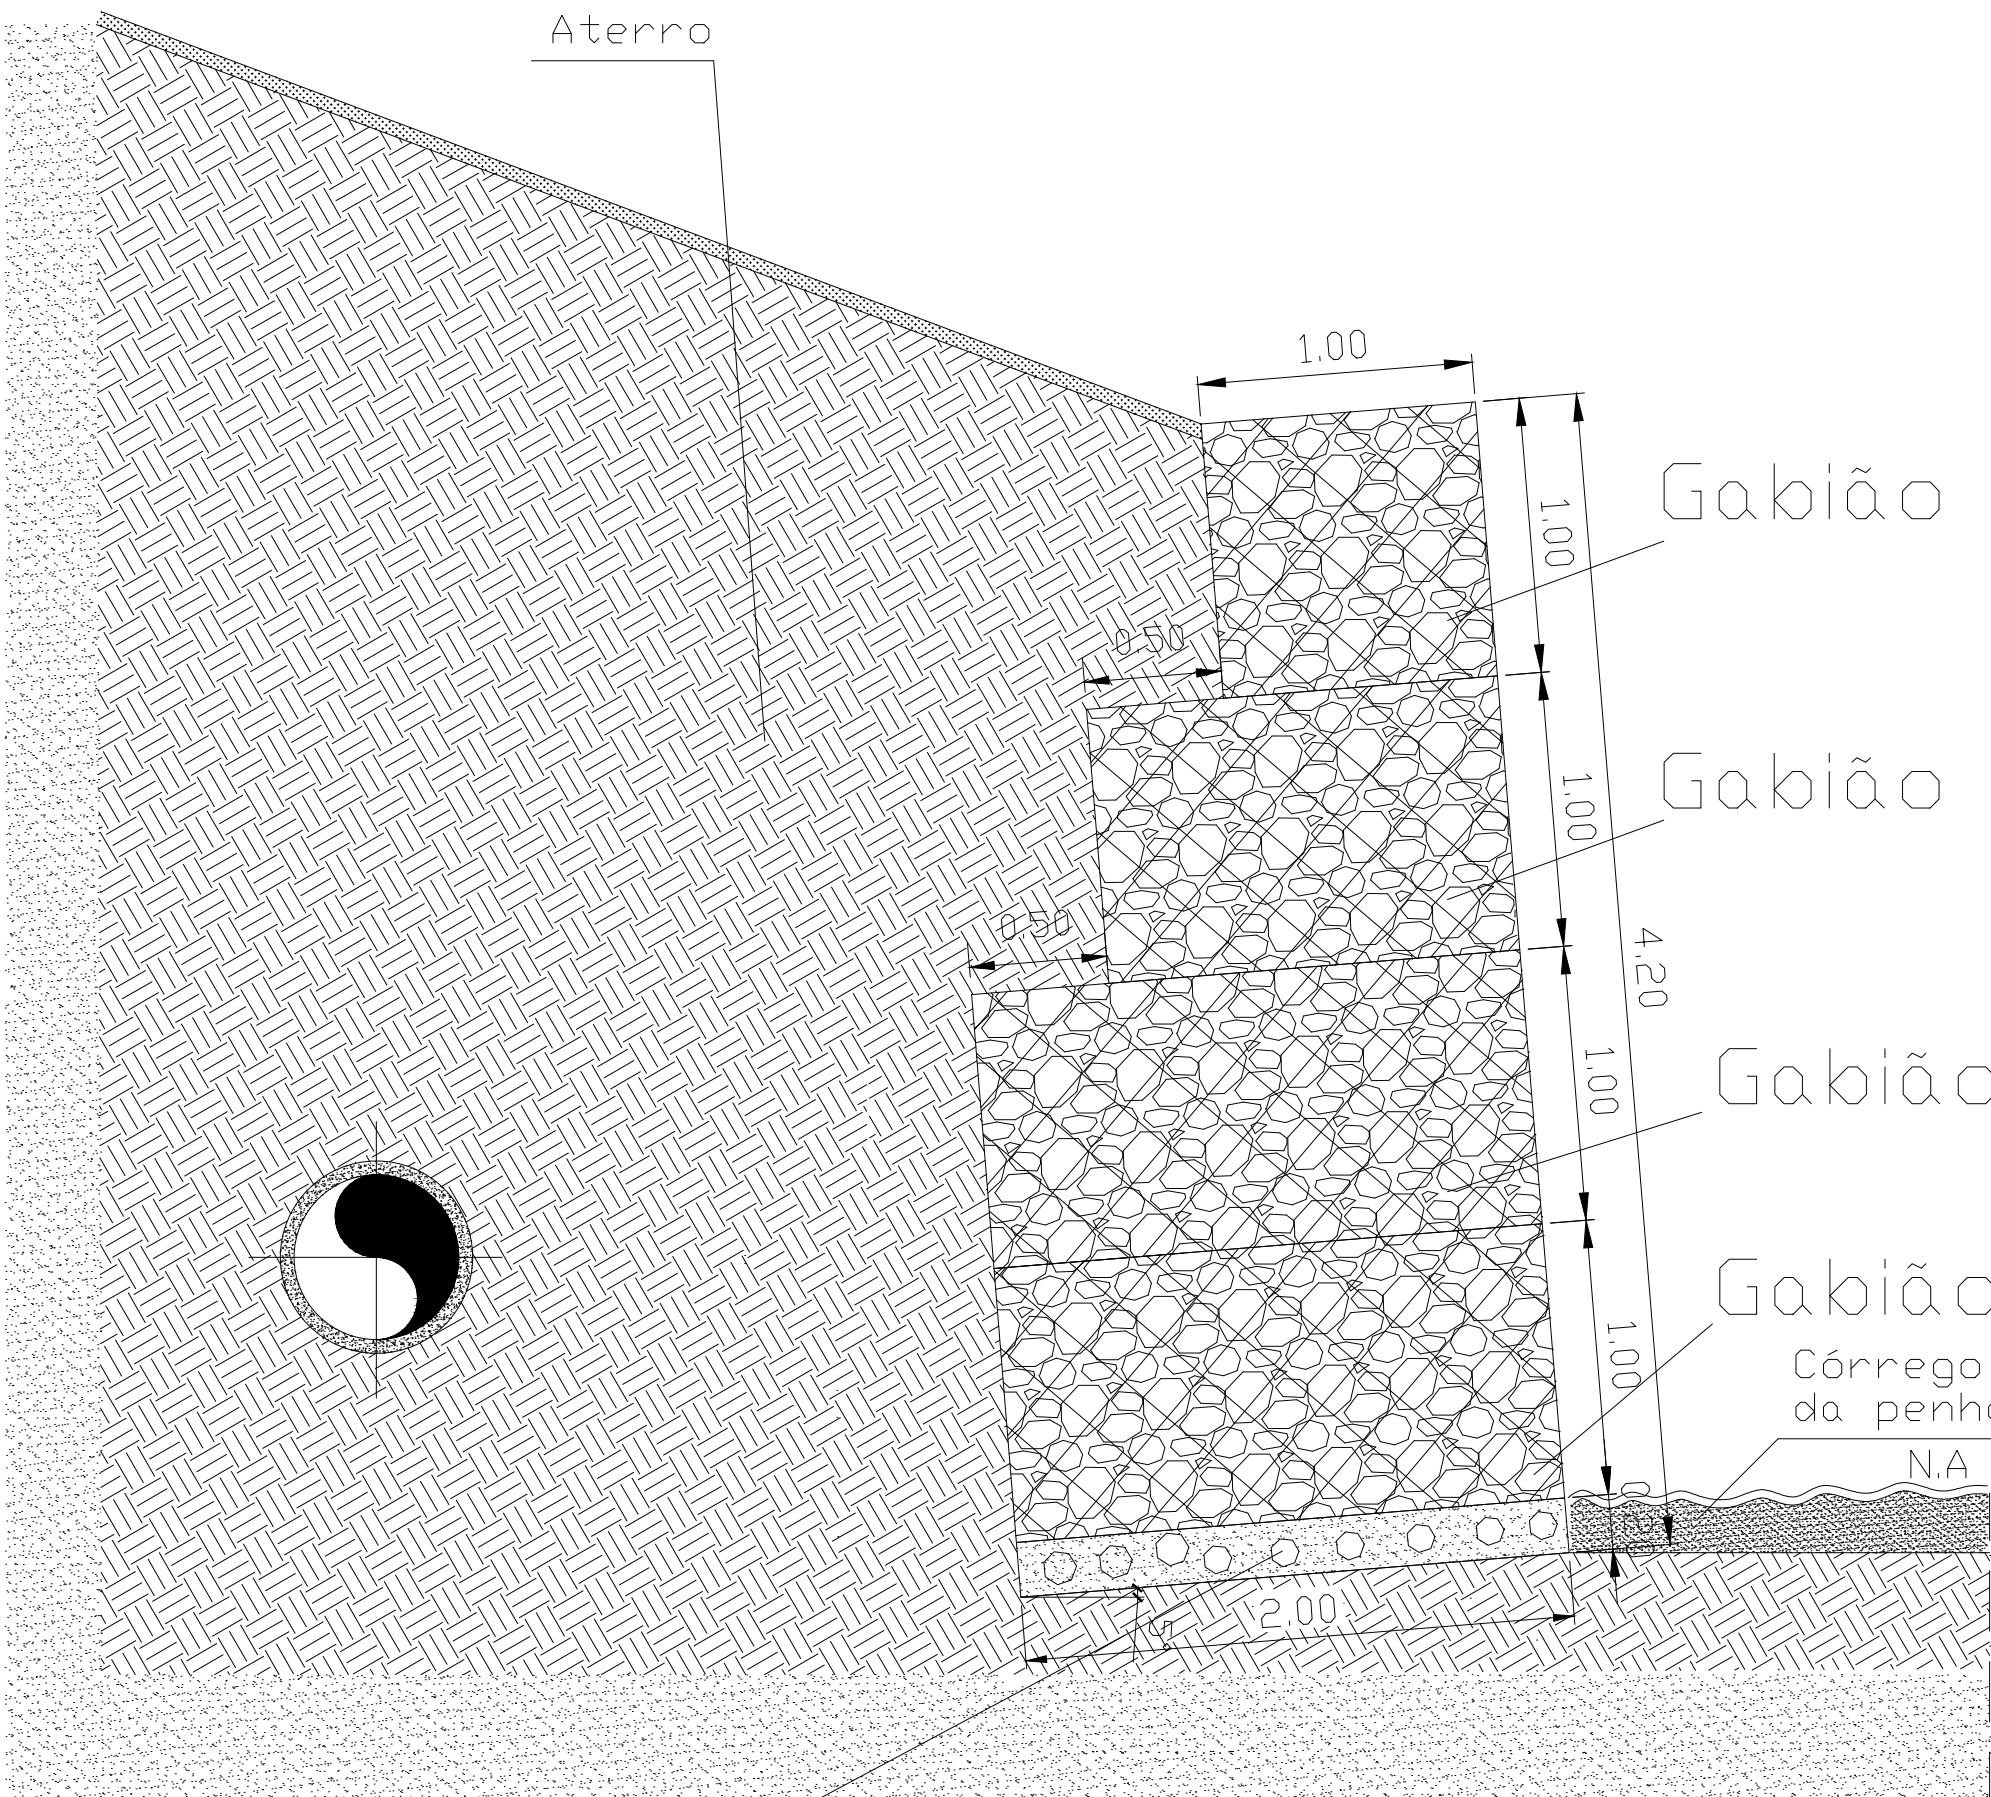

Enrrocamento  
pedra de mão

CORTE BB'  
Escala 1/50

TOTAL	
Enrrocamento de pedra de mão	18m³
Gabião Tipo 1	58m³
Gabião Tipo 2	88.50m³
Gabião Tipo 3	240m³

SERVIÇO AUTÔNOMO DE ÁGUA E ESGOTO			
RESPONSÁVEL		TÍTULO:	
R.T: Walison Douglas A. Cordeiro		Croqui de Reparo em Emissário	
CREA Nº : 362347 MG		ETE - LABORIAUX	
COMPUTAÇÃO GRÁFICA:		PRAIA	
Miguel Albino		DATA:	ESCALA
VERIF:		16/07/2024	INDICADA
		Nº DESENHO:	1/1