


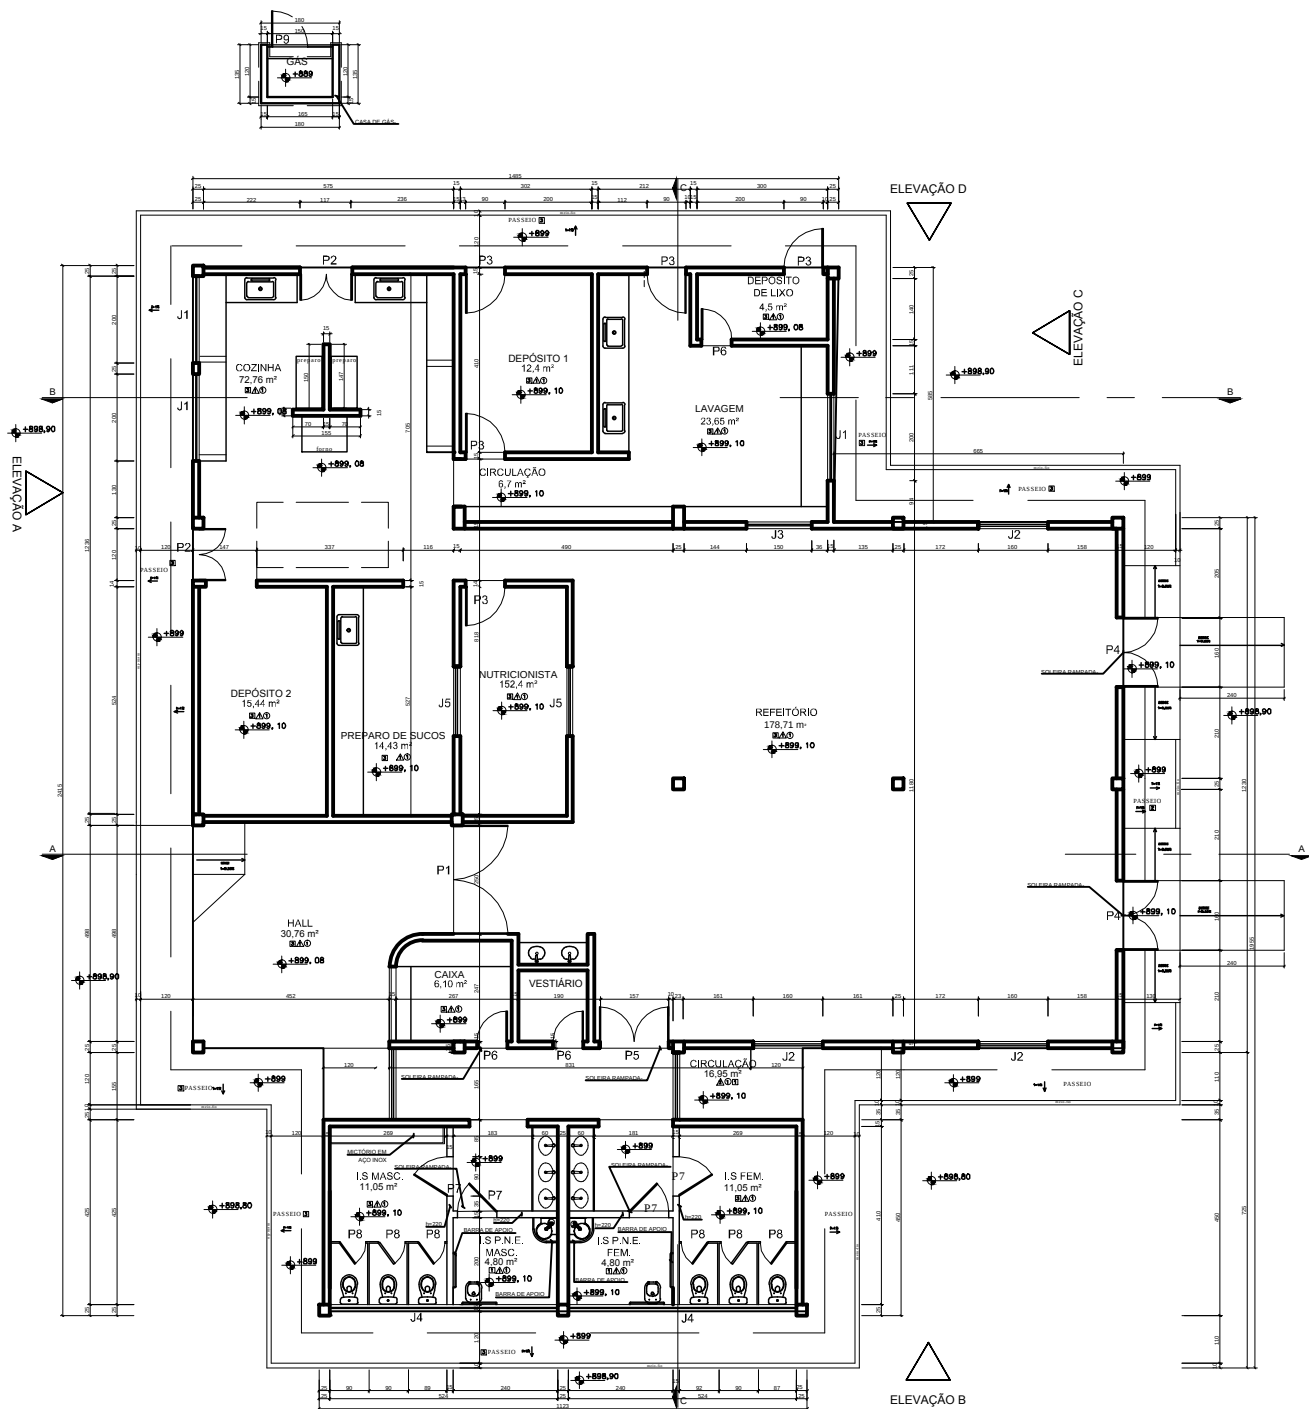

PLANTA BAIXA - ESCALA : 1 : 50



MINISTÉRIO DA EDUCAÇÃO
UNIVERSIDADE FEDERAL DE SÃO JOÃO DEL-REI
SISTEMA INTEGRADO DE PATRIMÔNIO,
ADMINISTRAÇÃO E CONTRATOS

FOLHA DE ASSINATURAS

Emitido em 29/09/2025

DOCUMENTOS COMPROBATÓRIOS Nº 6701/2025 - SAMOR (16.00.01.01)

(Nº do Protocolo: NÃO PROTOCOLADO)

(Assinado digitalmente em 29/09/2025 13:58)

BRUNO CARVALHO GONZAGA

COORDENADOR - TITULAR

SAMOR (16.00.01.01)

Matrícula: ###674#6

Visualize o documento original em <https://sipac.ufsj.edu.br/public/documentos/> informando seu número: **6701**, ano: **2025**, tipo: **DOCUMENTOS COMPROBATÓRIOS**, data de emissão: **29/09/2025** e o código de verificação: **daed70f95f**