



PLANTA BAIXA - MODIFICAÇÕES
ESCALA 1:50

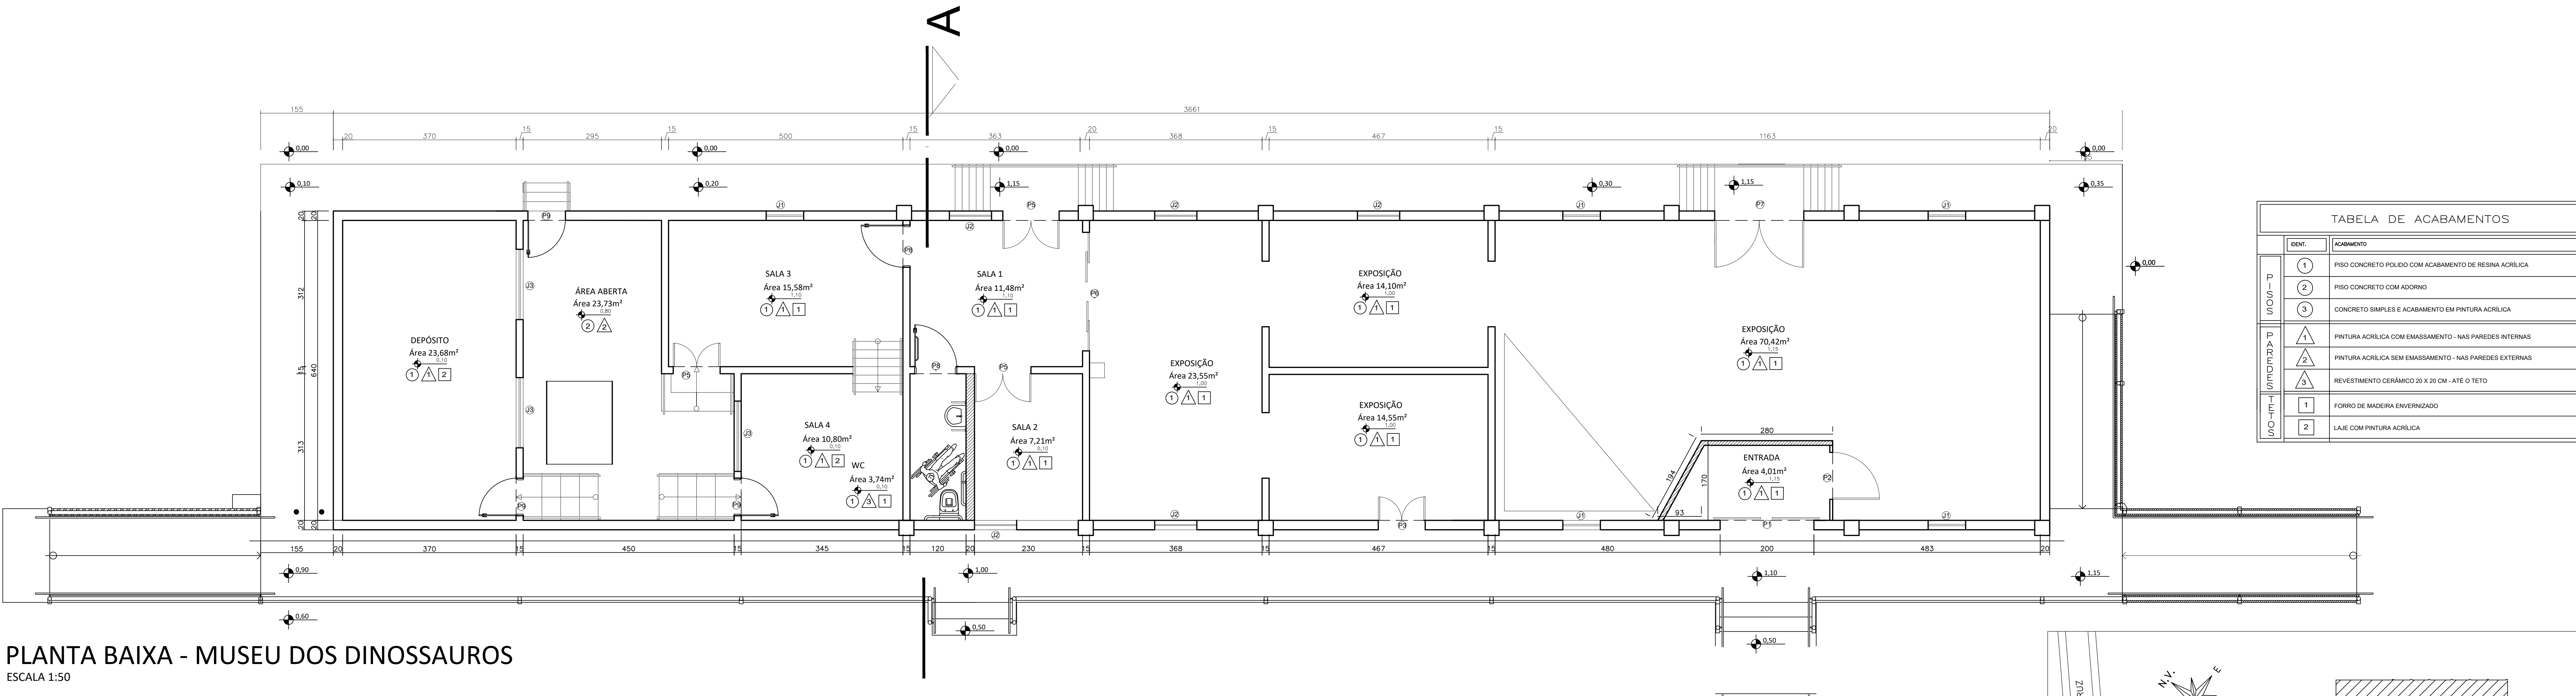


PLANTA BAIXA - MUSEU DOS DINOSSAUROS
ESCALA 1:50

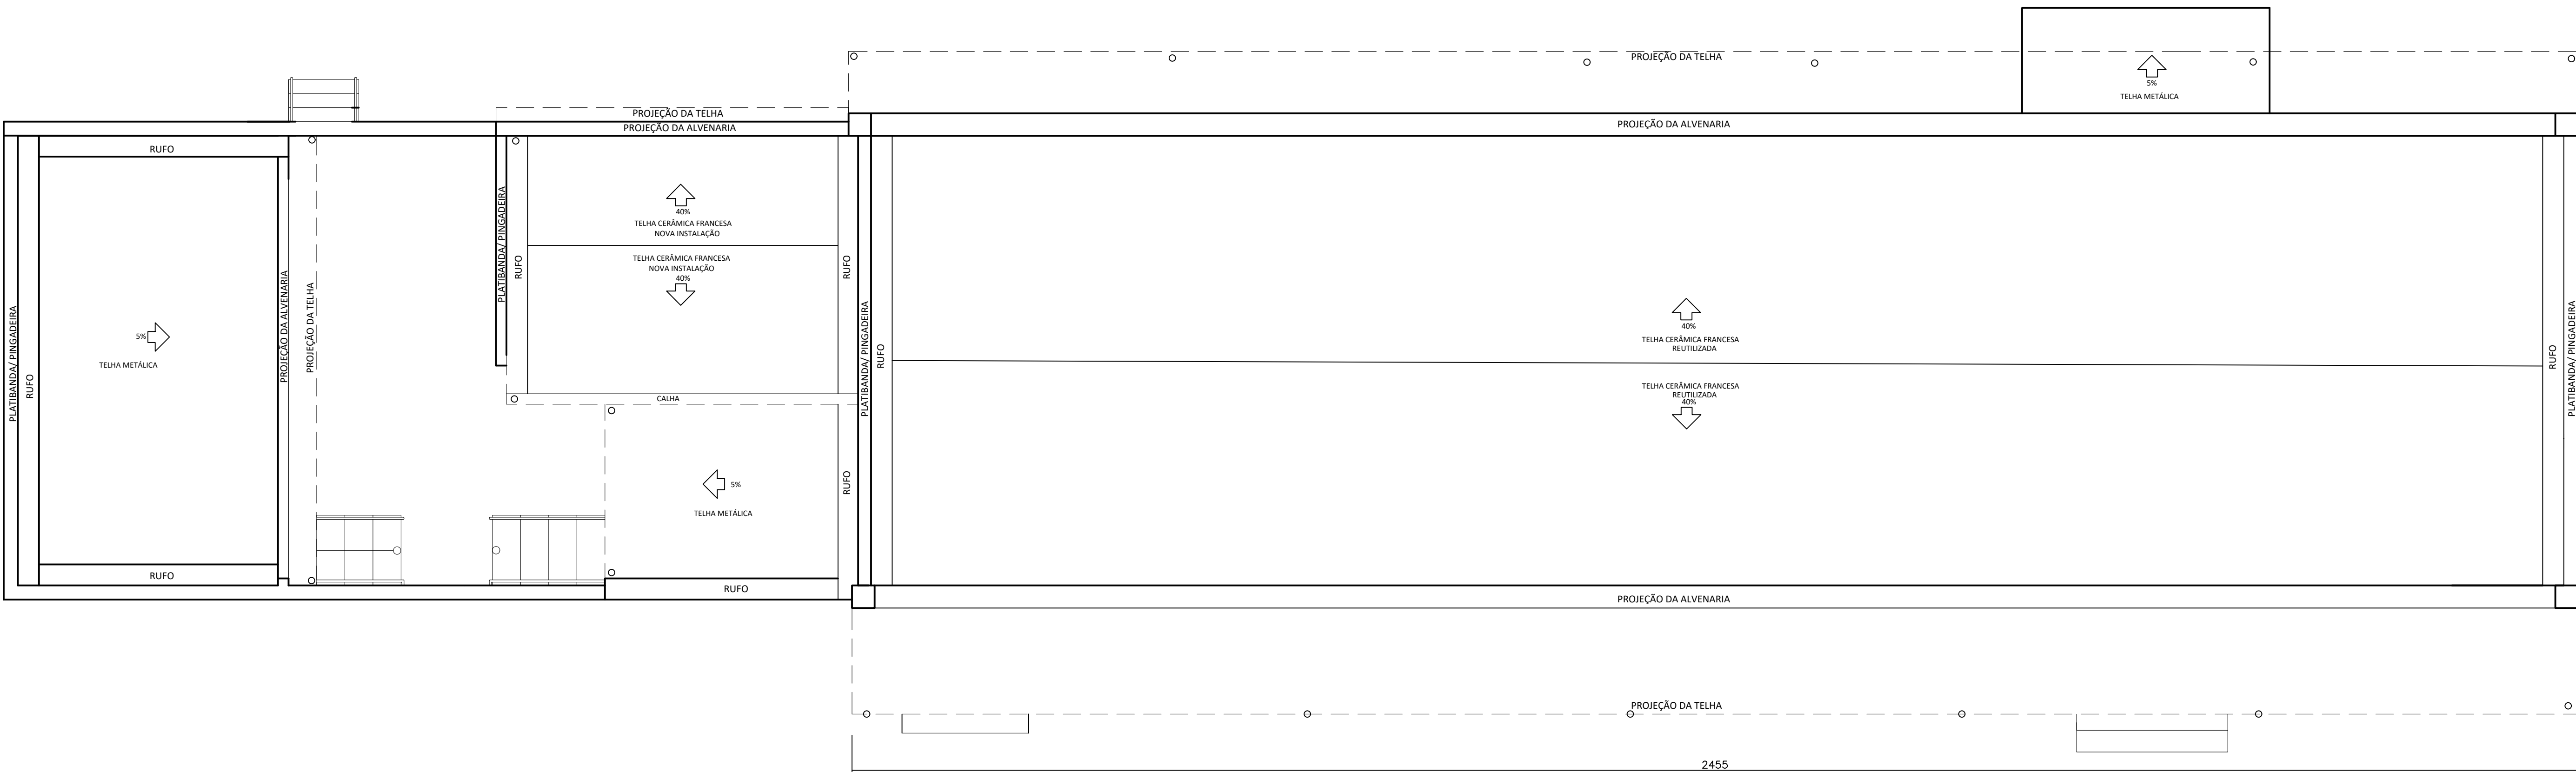

PLANTA DE COBERTURA - CONSTRUÇÃO
ESCALA 1:50

TABELA DE ACABAMENTOS	
SER.	ACABAMENTO
1	PISO CONCRETO POLIDO COM ACABAMENTO DE RESINA ACRÍLICA
2	PISO CONCRETO COM ADORNO
3	CONCRETO SIMPLES E ACABAMENTO EM PINTURA ACRÍLICA
1	PINTURA ACRÍLICA COM EMBASSAMENTO - NAS PAREDES INTERNAS
2	PINTURA ACRÍLICA SEM EMBASSAMENTO - NAS PAREDES EXTERNAS
3	REVESTIMENTO CERÂMICO 20 X 20 CM - ATÉ O TETO
1	FORRO DE MADEIRA ENVERNIZADO
2	LAJE COM PINTURA ACRÍLICA

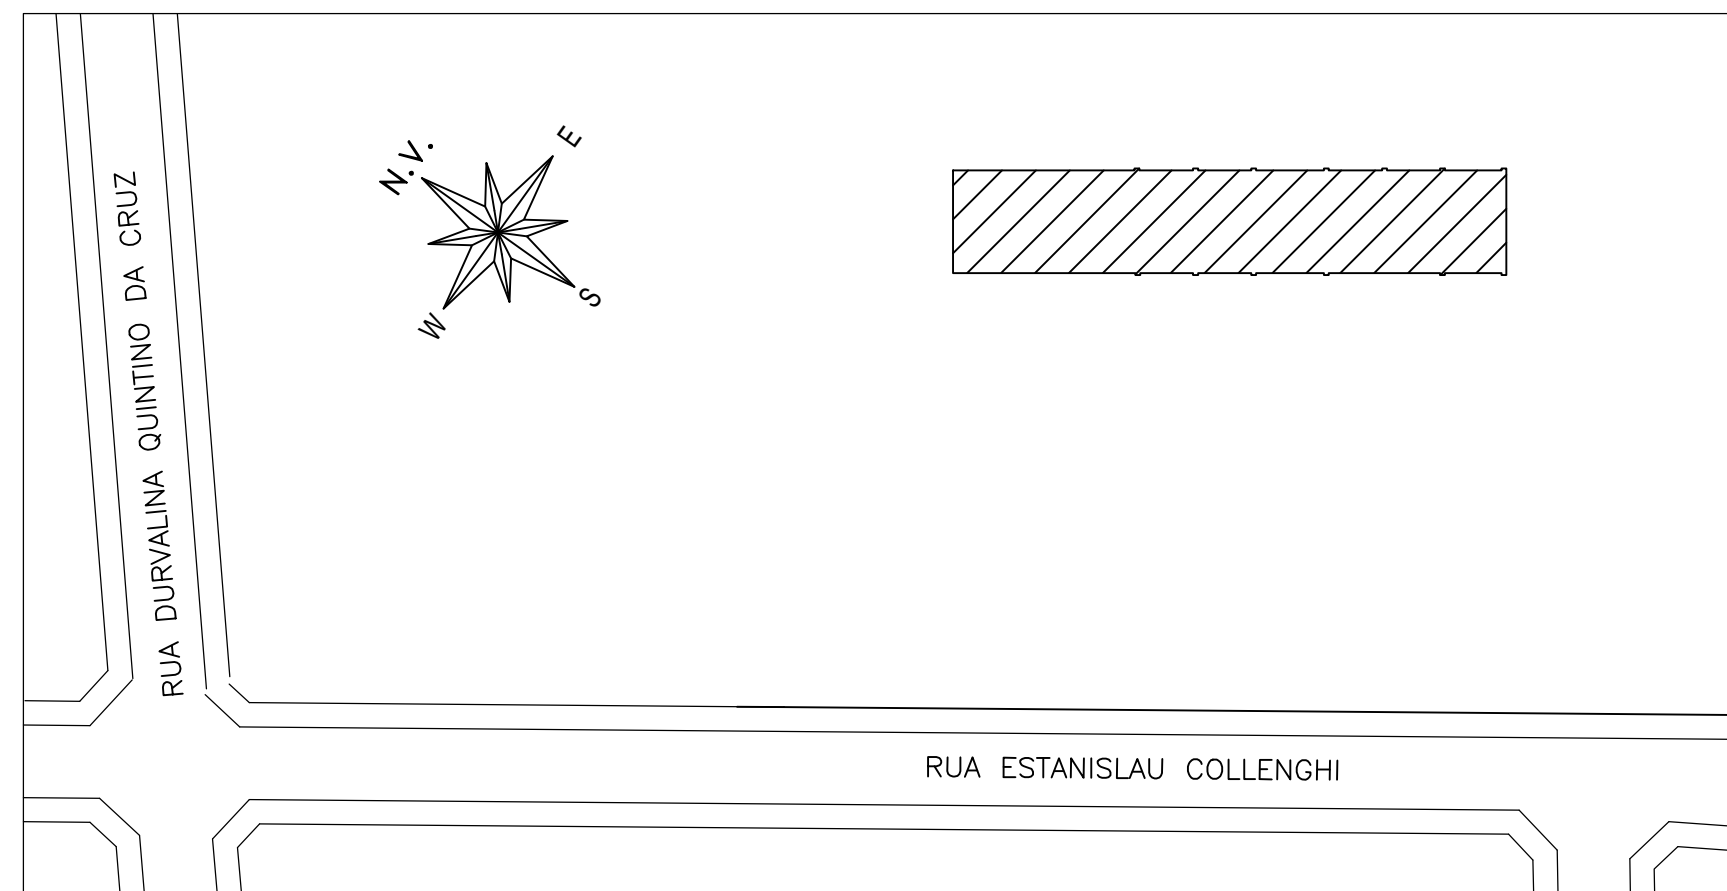

PLANTA DE SITUAÇÃO - MUSEU DOS DINOSSAUROS
SEM ESCALA

QUADRO DE ESQUADRIAS						
PORTAS						
CÓDIGO	LARG.	ALT.	QUANT.	MATERIAL	ACABAMENTO	ABERTURA
P1	200	250	1	MADEIRA	PINTURA ESMALTE	CORRER - 2 FOLHAS
P2	100	210	1	VIDRO	PINTURA ESMALTE	ABRIR - 1 FOLHA
P3	100	250	1	MADEIRA	PINTURA ESMALTE	ABRIR - 2 FOLHAS
P4	100	200	1	VIDRO	PINTURA ESMALTE	CORRER - 1 FOLHA
P5	100	200	1	MADEIRA	PINTURA ESMALTE	ABRIR - 2 FOLHAS
P6	250	250	1	ALUMÍNIO+VIDRO	PINTURA ESMALTE	CORRER - 2 FOLHAS
P7	200	250	2	MADEIRA	PINTURA ESMALTE	ABRIR - 2 FOLHAS
P8	90	200	1	MADEIRA	PINTURA ESMALTE	ABRIR - 1 FOLHA
P9	80	210	3	FERRO	PINTURA ESMALTE	ABRIR - 1 FOLHA

JANELAS						
CÓDIGO	LARG.	ALT.	PEIT.	QUANT.	MATERIAL	ACABAMENTO
J1	80	60	190	6	MADEIRA	PINTURA ESMALTE
J2	90	160	90	8	MADEIRA	PINTURA ESMALTE
J3	150	120	90	3	FERRO + VIDRO COMUM	PINTURA ESMALTE

OBS:

PROJETO ARQUITETÔNICO

PROJETO: REFORMA MUSEU - ANTIGA ESTAÇÃO
PROPRIETÁRIO: UNIVERSIDADE FEDERAL DO TRIÂNGULO MINEIRO
ENDEREÇO: RUA ESTANISLAU COLLENGHI, 194
BARRIO: PÉROLAS UBERABA - MG

ASSINATURAS:

PROPRIETÁRIO: UNIVERSIDADE FEDERAL DO TRIÂNGULO MINEIRO
CHV: 25.437.484/2001-81

AUTOR DO PROJETO: RODRIGO REZENDE OLIVEIRA

RT DO PROJETO: RODRIGO REZENDE OLIVEIRA


CONTEM: PLANTA e SITUAÇÃO

ÁREAS:
Área construída=248,95 m²


DESENHO:
MARILIA LIS FIRMINO SILVA

DATA: 01/11/2024


FOLHA: 01/02

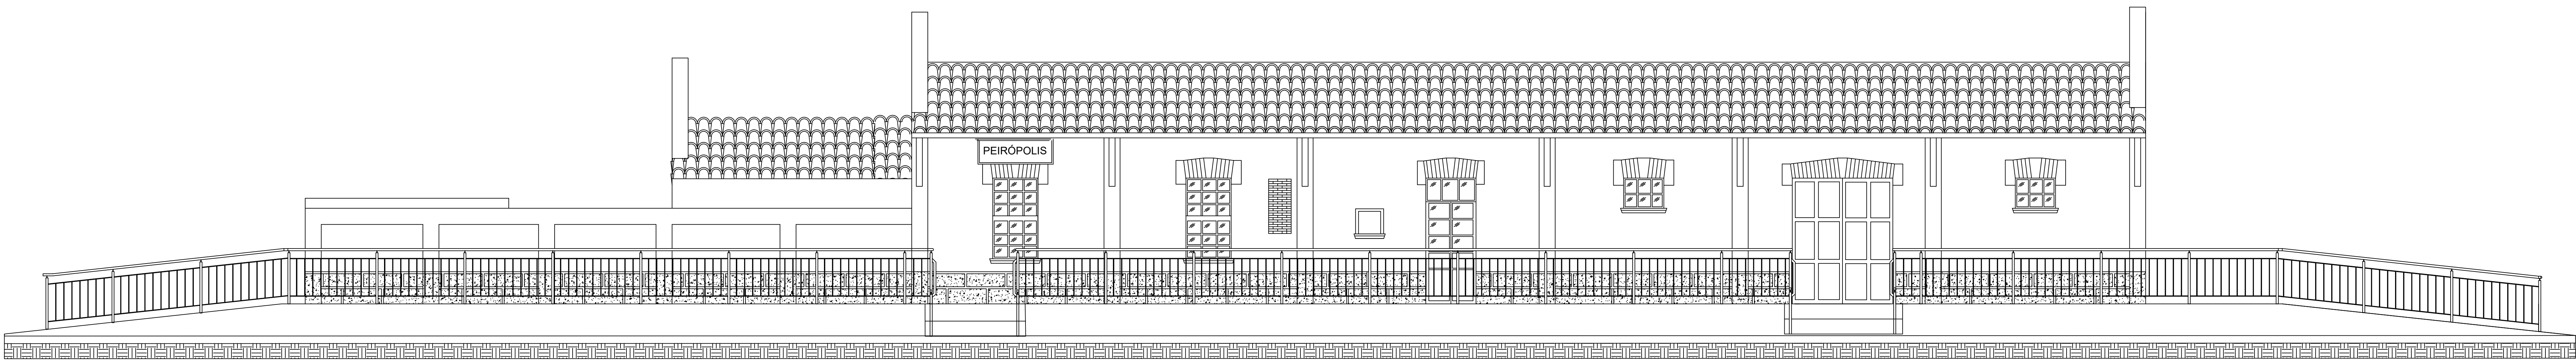


FACHADA PRINCIPAL
ESCALA 1:50

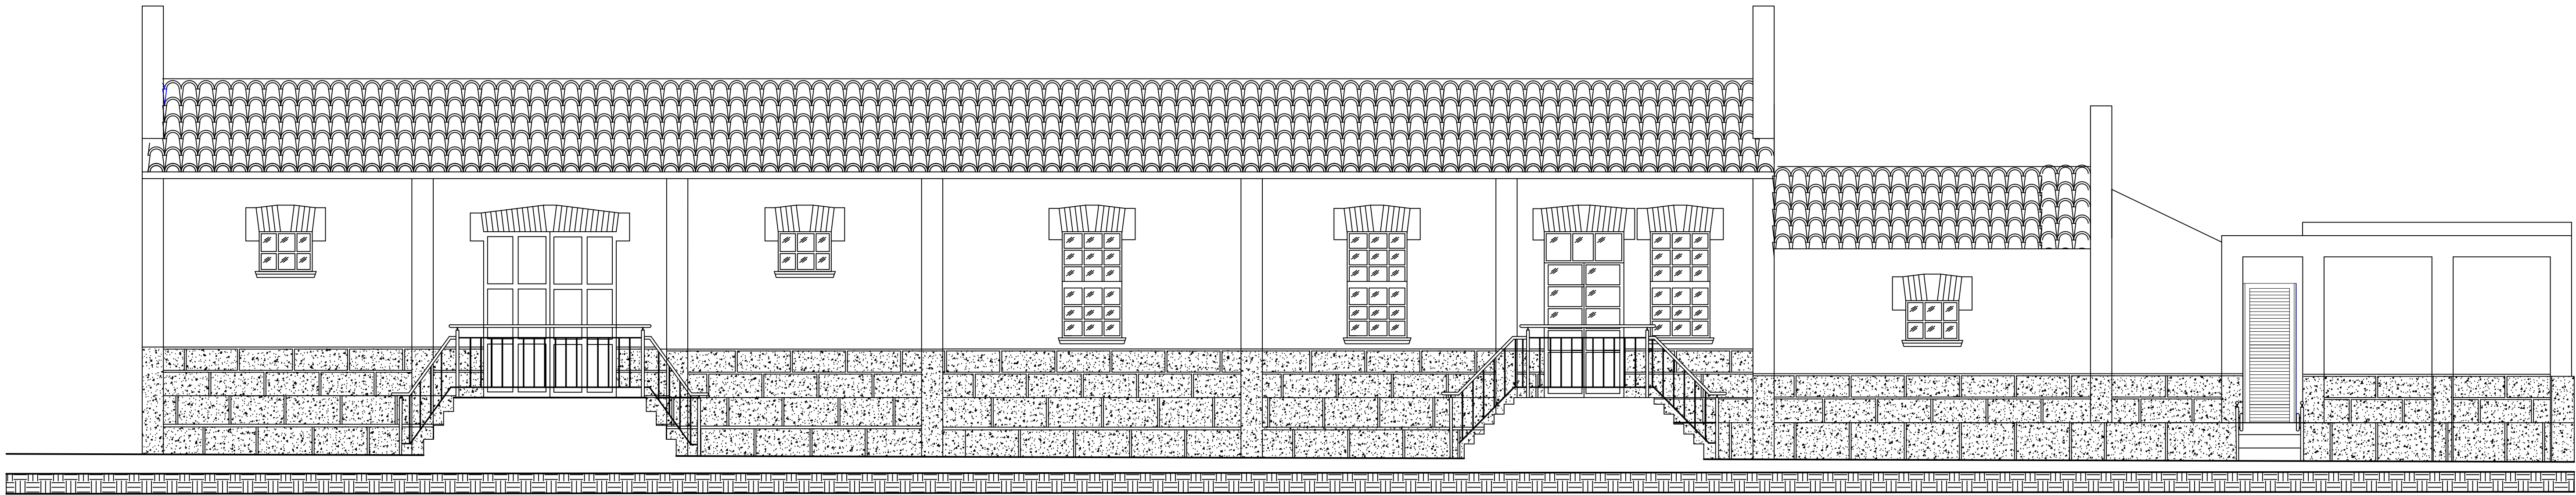


FACHADA POSTERIOR
ESCALA 1:50

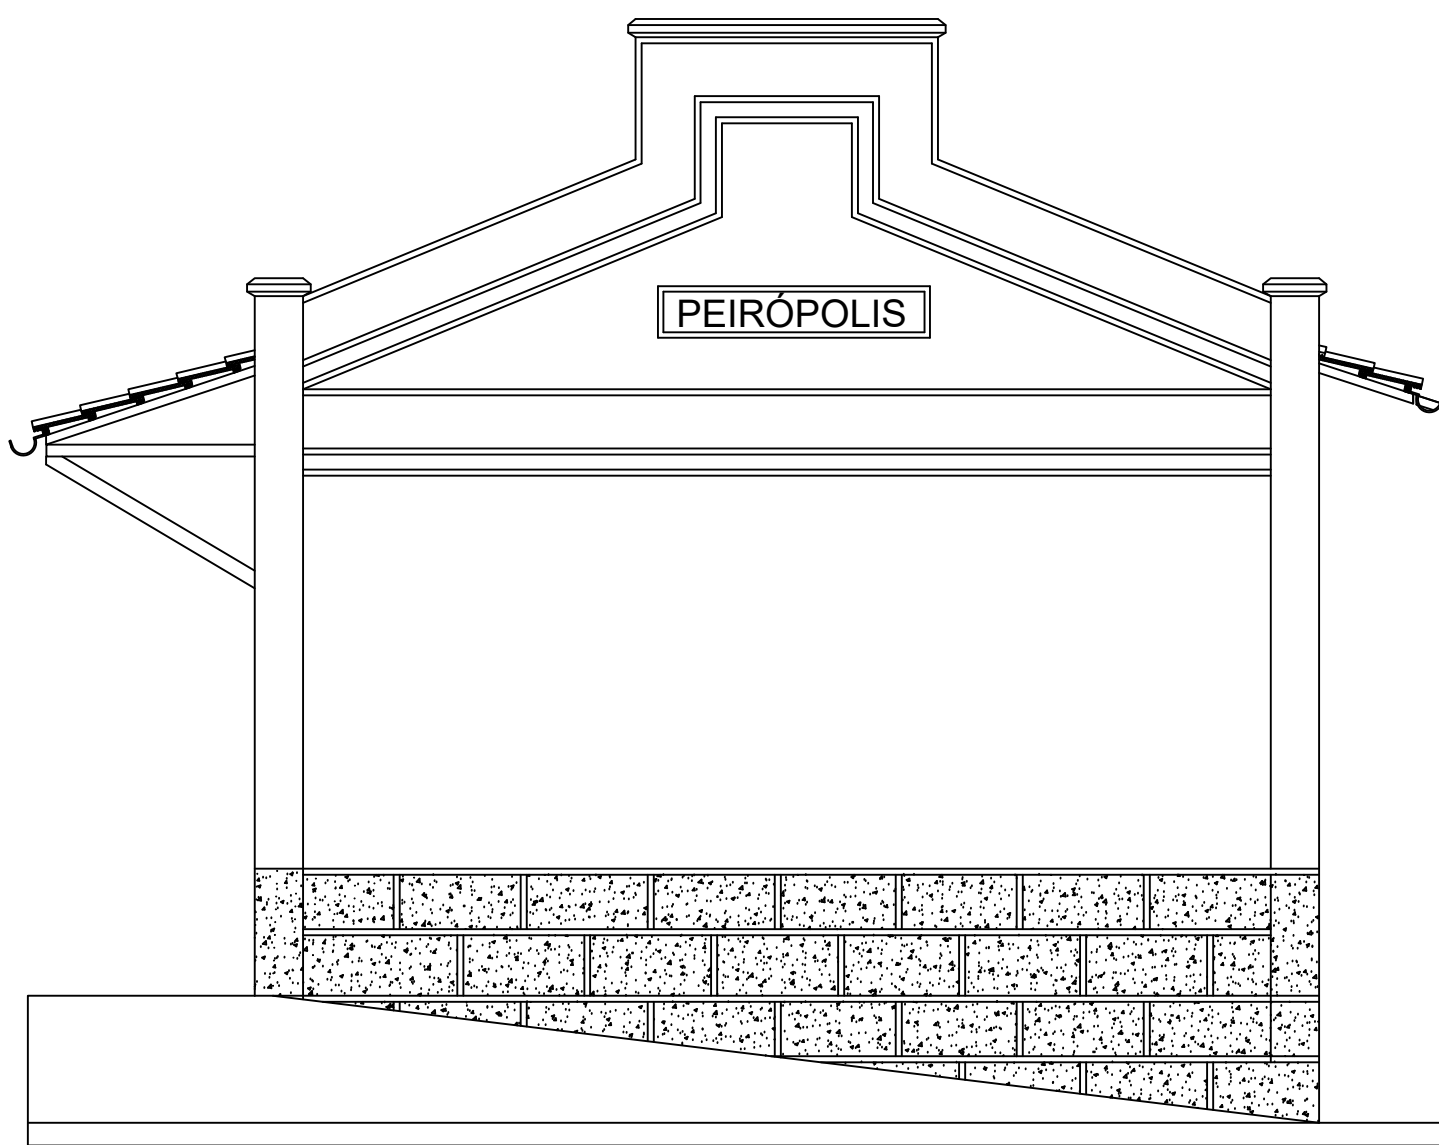

FACHADA LATERAL DIREITA
ESCALA 1:50

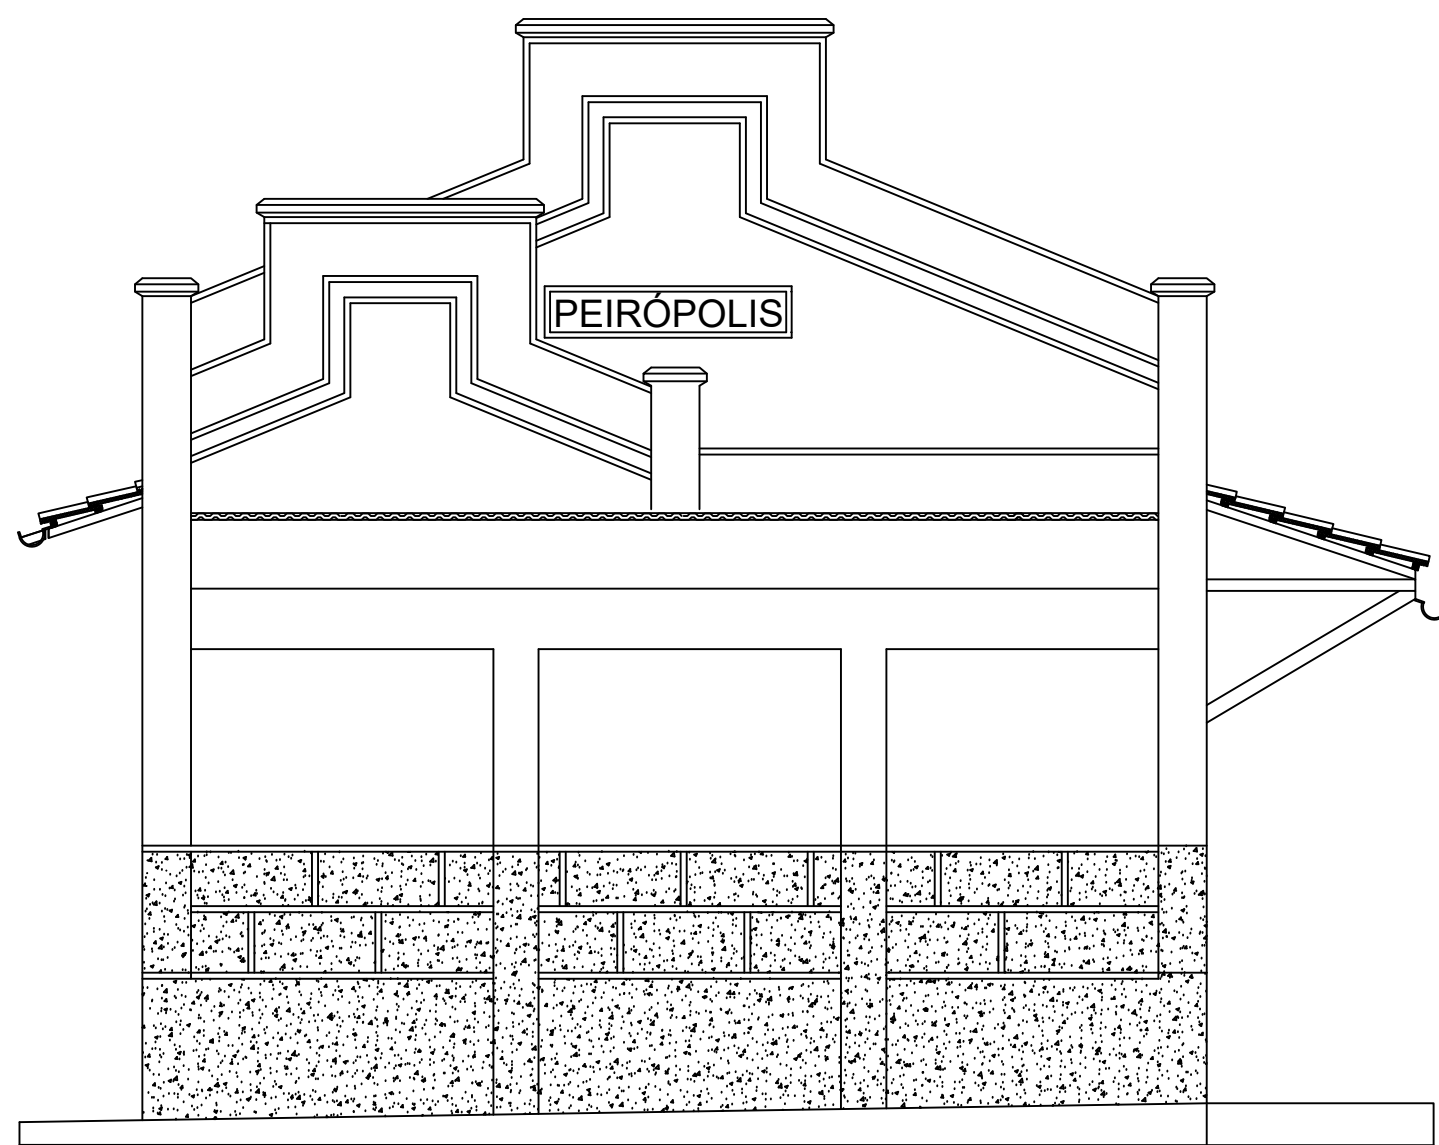

FACHADA LATERAL ESQUERDA
ESCALA 1:50

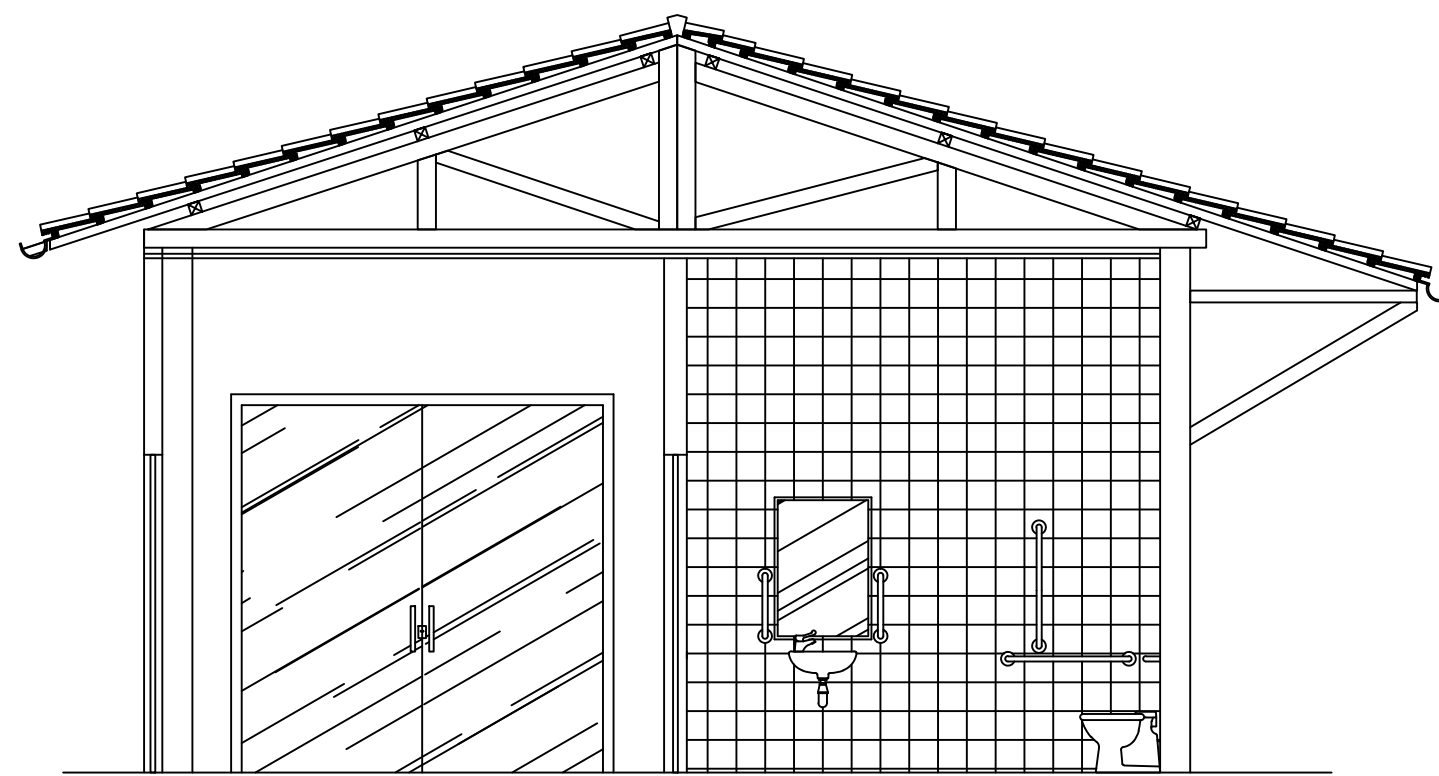

CORTE AA
ESCALA 1:50

OBS:	
PROJETO ARQUITETÔNICO	
PROJETO: REFORMA MUSEU – ANTIGA ESTAÇÃO PROPRIETÁRIO: UNIVERSIDADE FEDERAL DO TRIÂNGULO MINEIRO ENDEREÇO: RUA ESTANISLAU COELHO, 194 CIVIL: PEIRÓPOLIS, UBERABA -MG	
ASSINATURAS:	
PROPRIETÁRIO	UNIVERSIDADE FEDERAL DO TRIÂNGULO MINEIRO CNPJ: 25.437.484/0001-61
AUTOR DO PROJETO	RODRIGO REZENDE OLIVEIRA
RT DO PROJETO	RODRIGO REZENDE OLIVEIRA
CONTEM:	FACHADAS E CORTES
ÁREAS Área construída=248,05 m²	DESENHO MARILIA LIS FIRMINO SILVA
DATA: 01/11/2024	FOLHA: 02/02