



PLANTA BAIXA - MODIFICAÇÕES

ESCALA 1:50

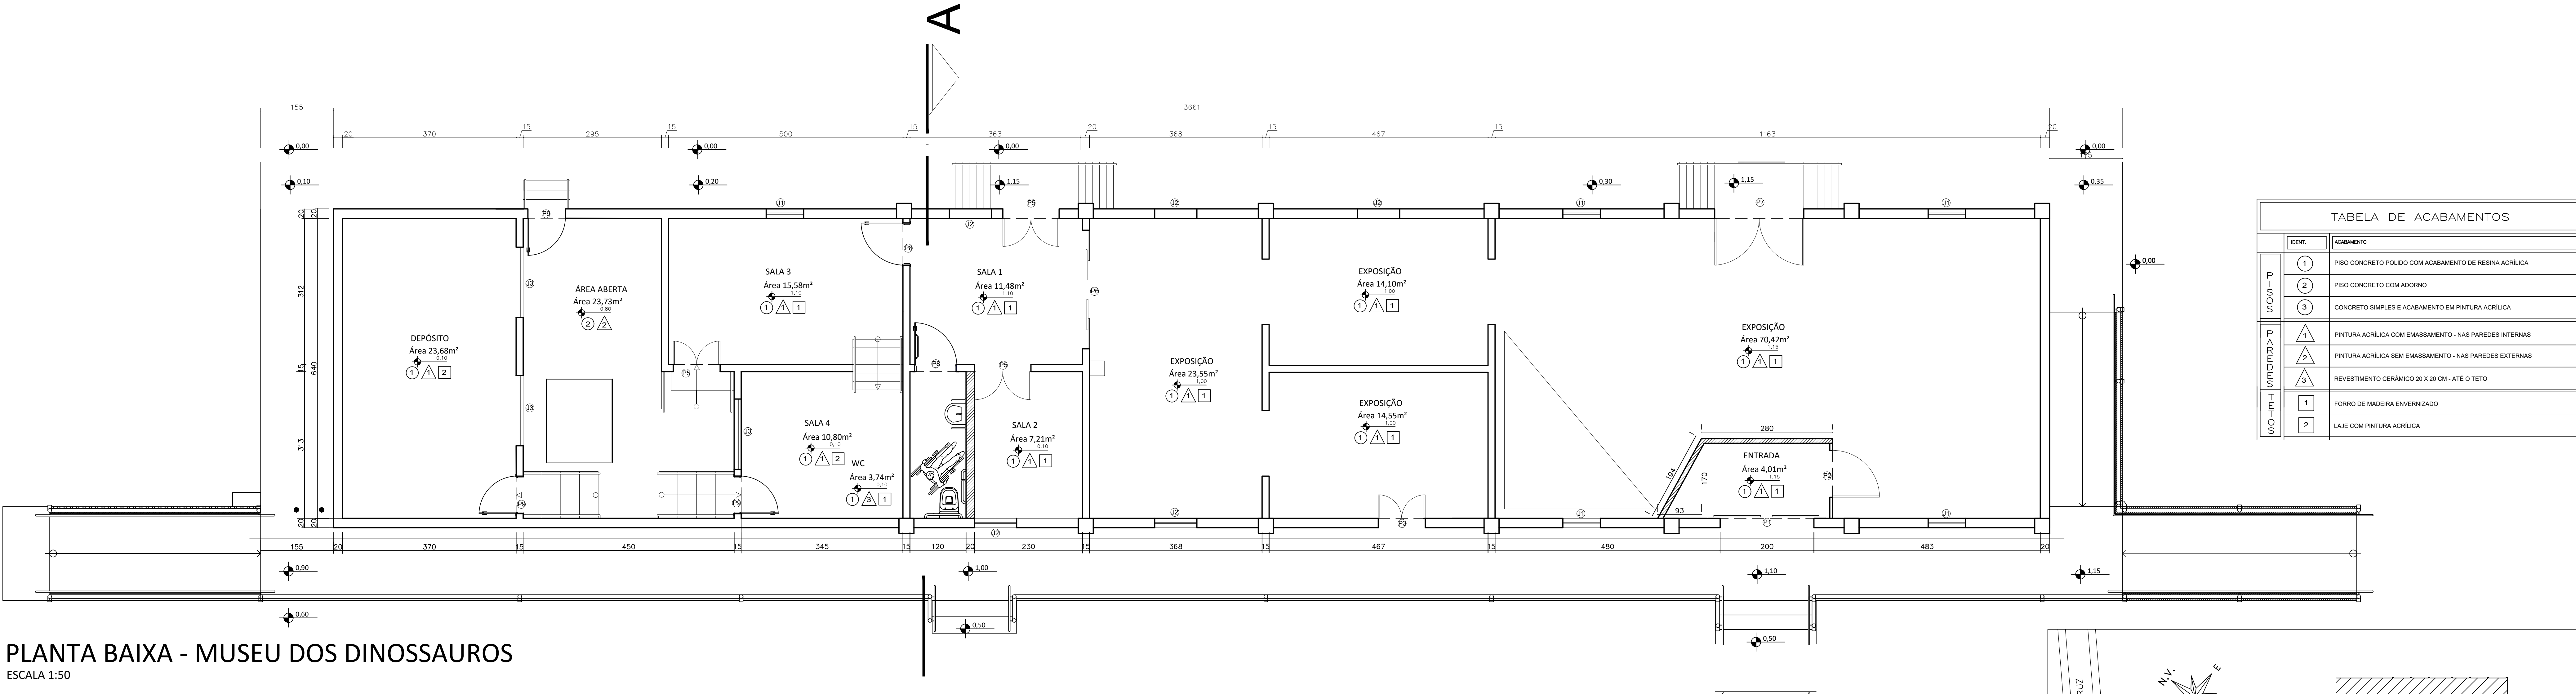

PLANTA BAIXA - MUSEU DOS DINOSSAUROS

ESCALA 1:50

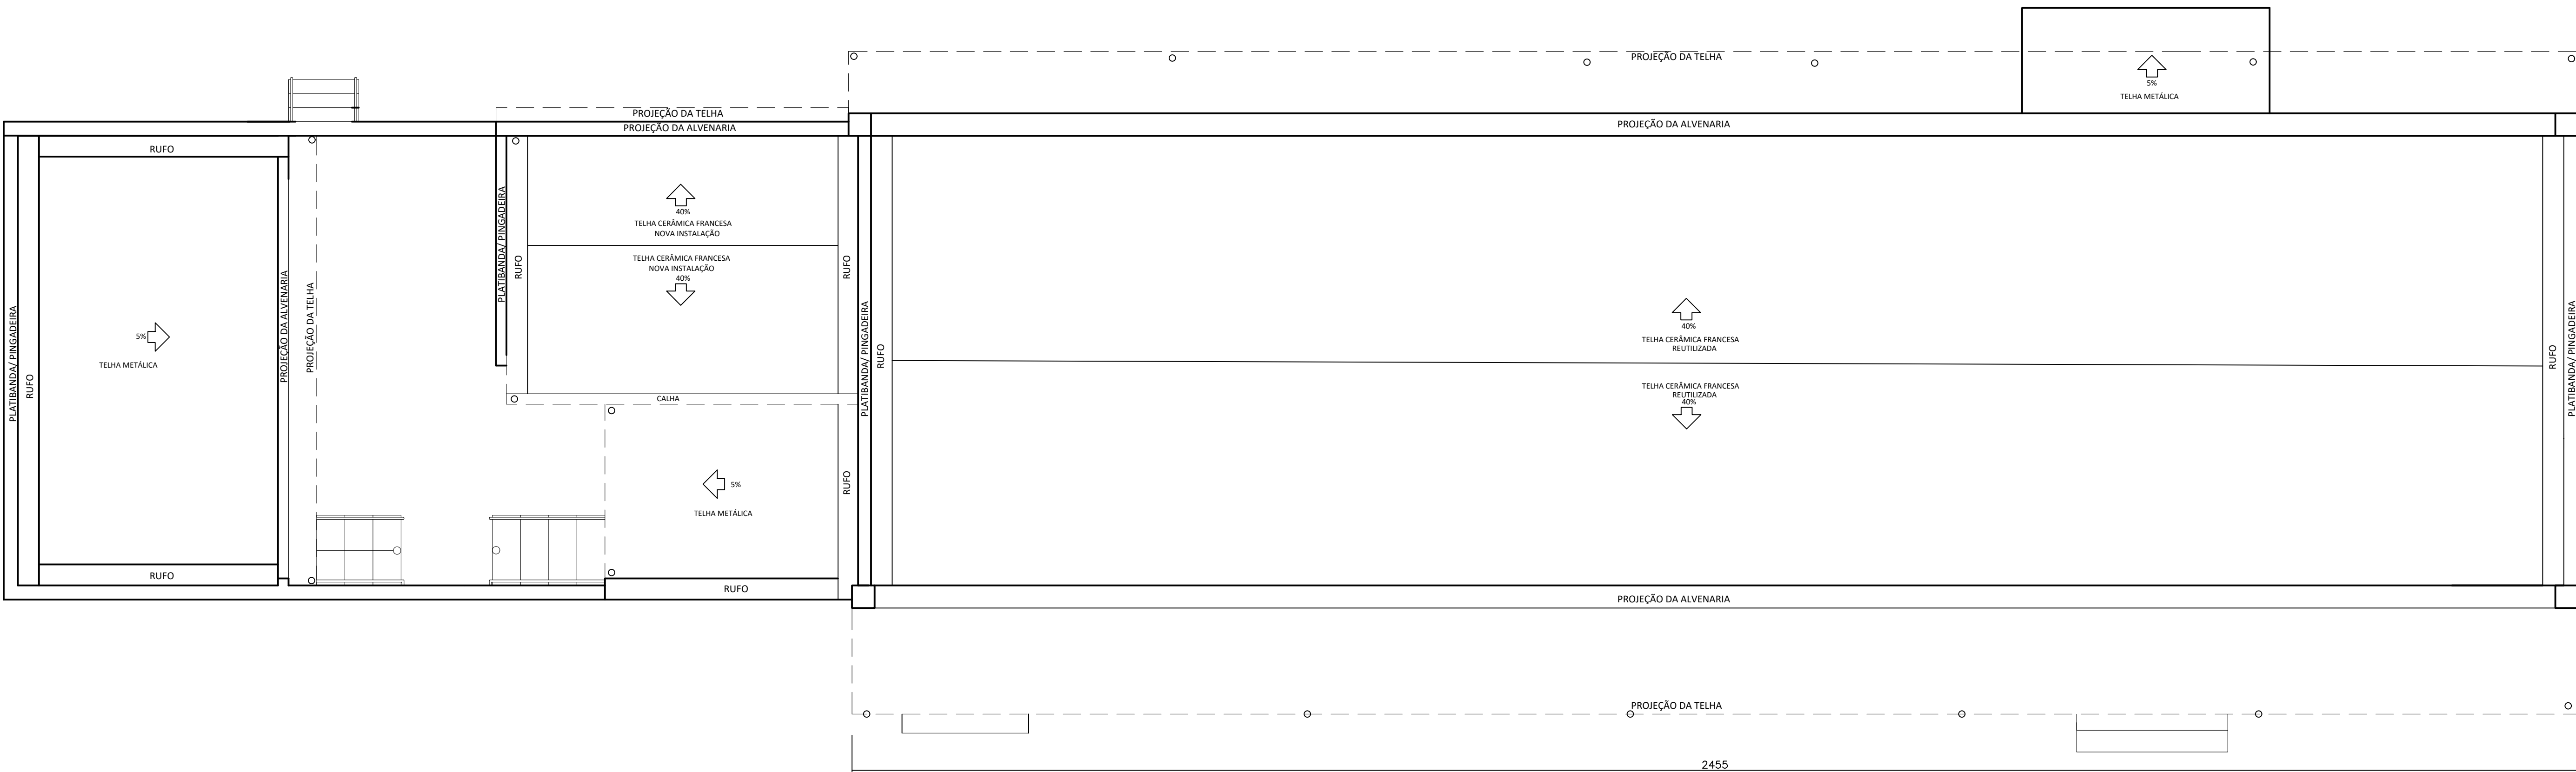


PLANTA DE COBERTURA - CONSTRUÇÃO

ESCALA 1:50

QUADRO DE ESQUADRIAS						
PORTAS						
CÓDIGO	LARG.	ALT.	QUANT.	MATERIAL	ACABAMENTO	ABERTURA
P1	200	250	1	MADEIRA	PINTURA ESMALTE	CORRER - 2 FOLHAS
P2	100	210	1	VIDRO	PINTURA ESMALTE	ABRIR - 1 FOLHA
P3	100	250	1	MADEIRA	PINTURA ESMALTE	ABRIR - 2 FOLHAS
P4	100	200	1	VIDRO	PINTURA ESMALTE	CORRER - 1 FOLHA
P5	100	200	1	MADEIRA	PINTURA ESMALTE	ABRIR - 2 FOLHAS
P6	250	250	1	ALUMINIO+VIDRO	PINTURA ESMALTE	CORRER - 2 FOLHAS
P7	200	250	2	MADEIRA	PINTURA ESMALTE	ABRIR - 2 FOLHAS
P8	90	200	1	MADEIRA	PINTURA ESMALTE	ABRIR - 1 FOLHA
P9	80	210	3	FERRO	PINTURA ESMALTE	ABRIR - 1 FOLHA

JANELAS						
CÓDIGO	LARG.	ALT.	PEIT.	QUANT.	MATERIAL	ACABAMENTO
J1	80	60	190	6	MADEIRA	PINTURA ESMALTE
J2	90	160	90	8	MADEIRA	PINTURA ESMALTE
J3	150	120	90	3	FERRO + VIDRO COMUM	PINTURA ESMALTE

TABELA DE ACABAMENTOS	
SER.	ACABAMENTO
1	PISO CONCRETO POLIDO COM ACABAMENTO DE RESINA ACRÍLICA
2	PISO CONCRETO COM ADORNO
3	CONCRETO SIMPLES E ACABAMENTO EM PINTURA ACRÍLICA
1	PINTURA ACRÍLICA COM EMBASSAMENTO - NAS PAREDES INTERNAS
2	PINTURA ACRÍLICA SEM EMBASSAMENTO - NAS PAREDES EXTERNAS
3	REVESTIMENTO CERÂMICO 20 X 20 CM - ATÉ O TETO
1	FORRO DE MADEIRA ENVERNIZADO
2	LAJE COM PINTURA ACRÍLICA

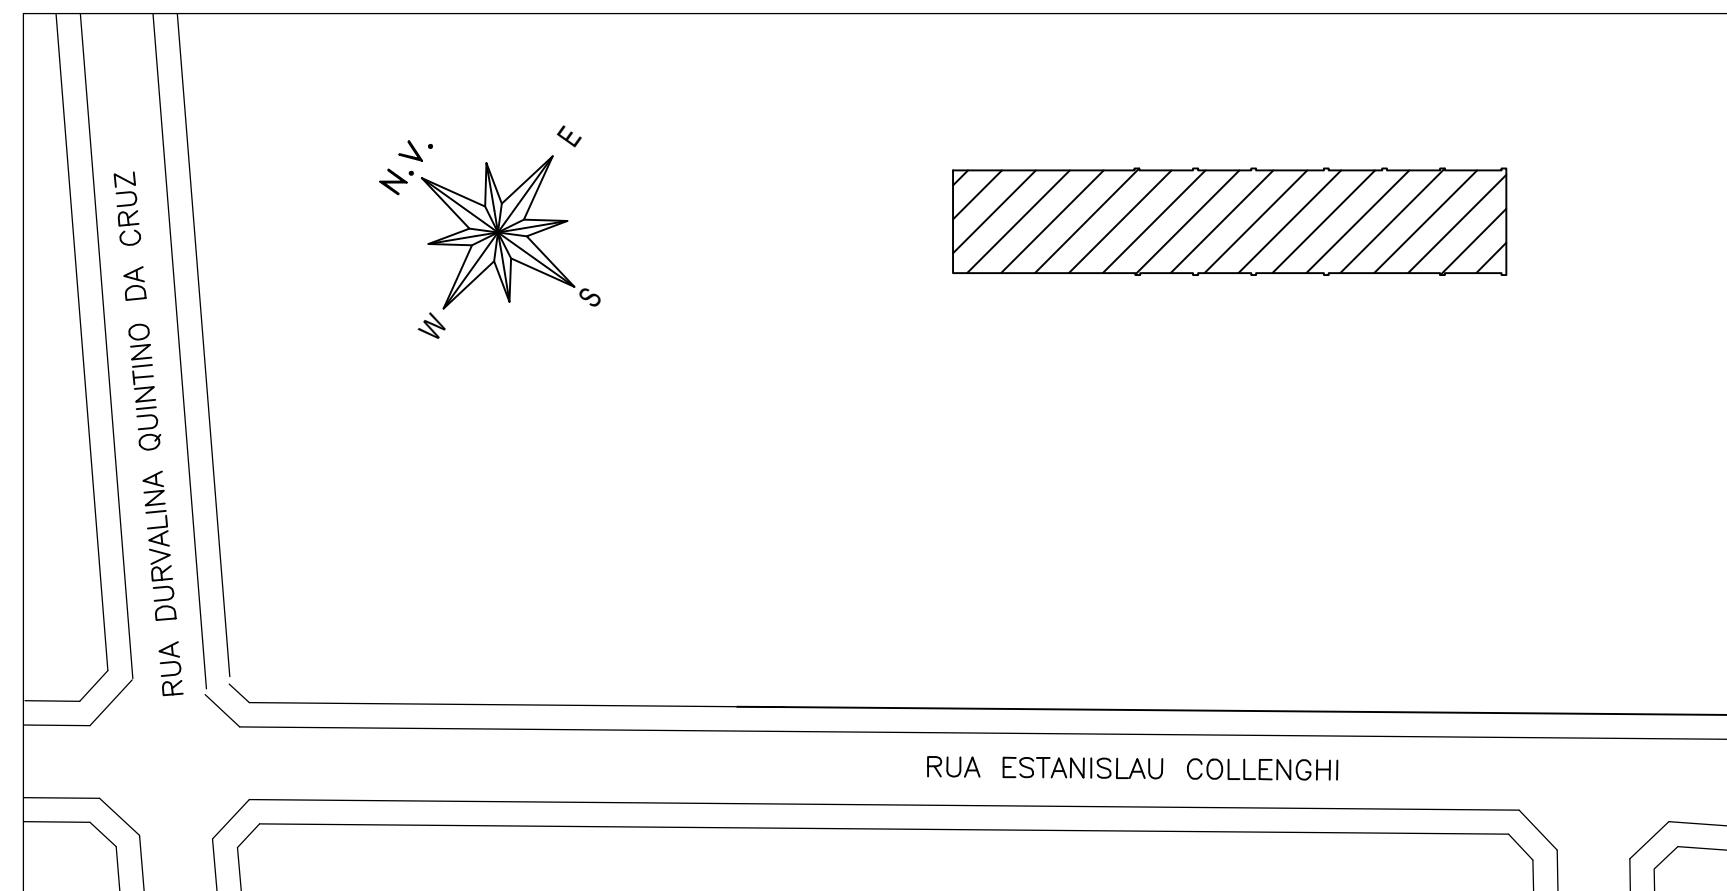

PLANTA DE SITUAÇÃO - MUSEU DOS DINOSSAUROS

SEM ESCALA

OBS:

PROJETO ARQUITETÔNICO

PROJETO: REFORMA MUSEU - ANTIGA ESTAÇÃO

PROPRIETÁRIO: UNIVERSIDADE FEDERAL DO TRIÂNGULO MINEIRO

ENDEREÇO: RUA ESTANISLAU COLLENGHI, 194

BARRIO: POUROS

UBERABA - MG

ASSINATURAS:

PROPRIETÁRIO: UNIVERSIDADE FEDERAL DO TRIÂNGULO MINEIRO

AUTOR DO PROJETO: RODRIGO REZENDE OLIVEIRA

RT DO PROJETO: RODRIGO REZENDE OLIVEIRA

CONTEM: PLANTA e SITUAÇÃO

ÁREAS: Área construída=248,95 m²

DESENHO: MARILIA LIS FIRMINO SILVA

DATA: 01/11/2024

FOLHA: 01/02