




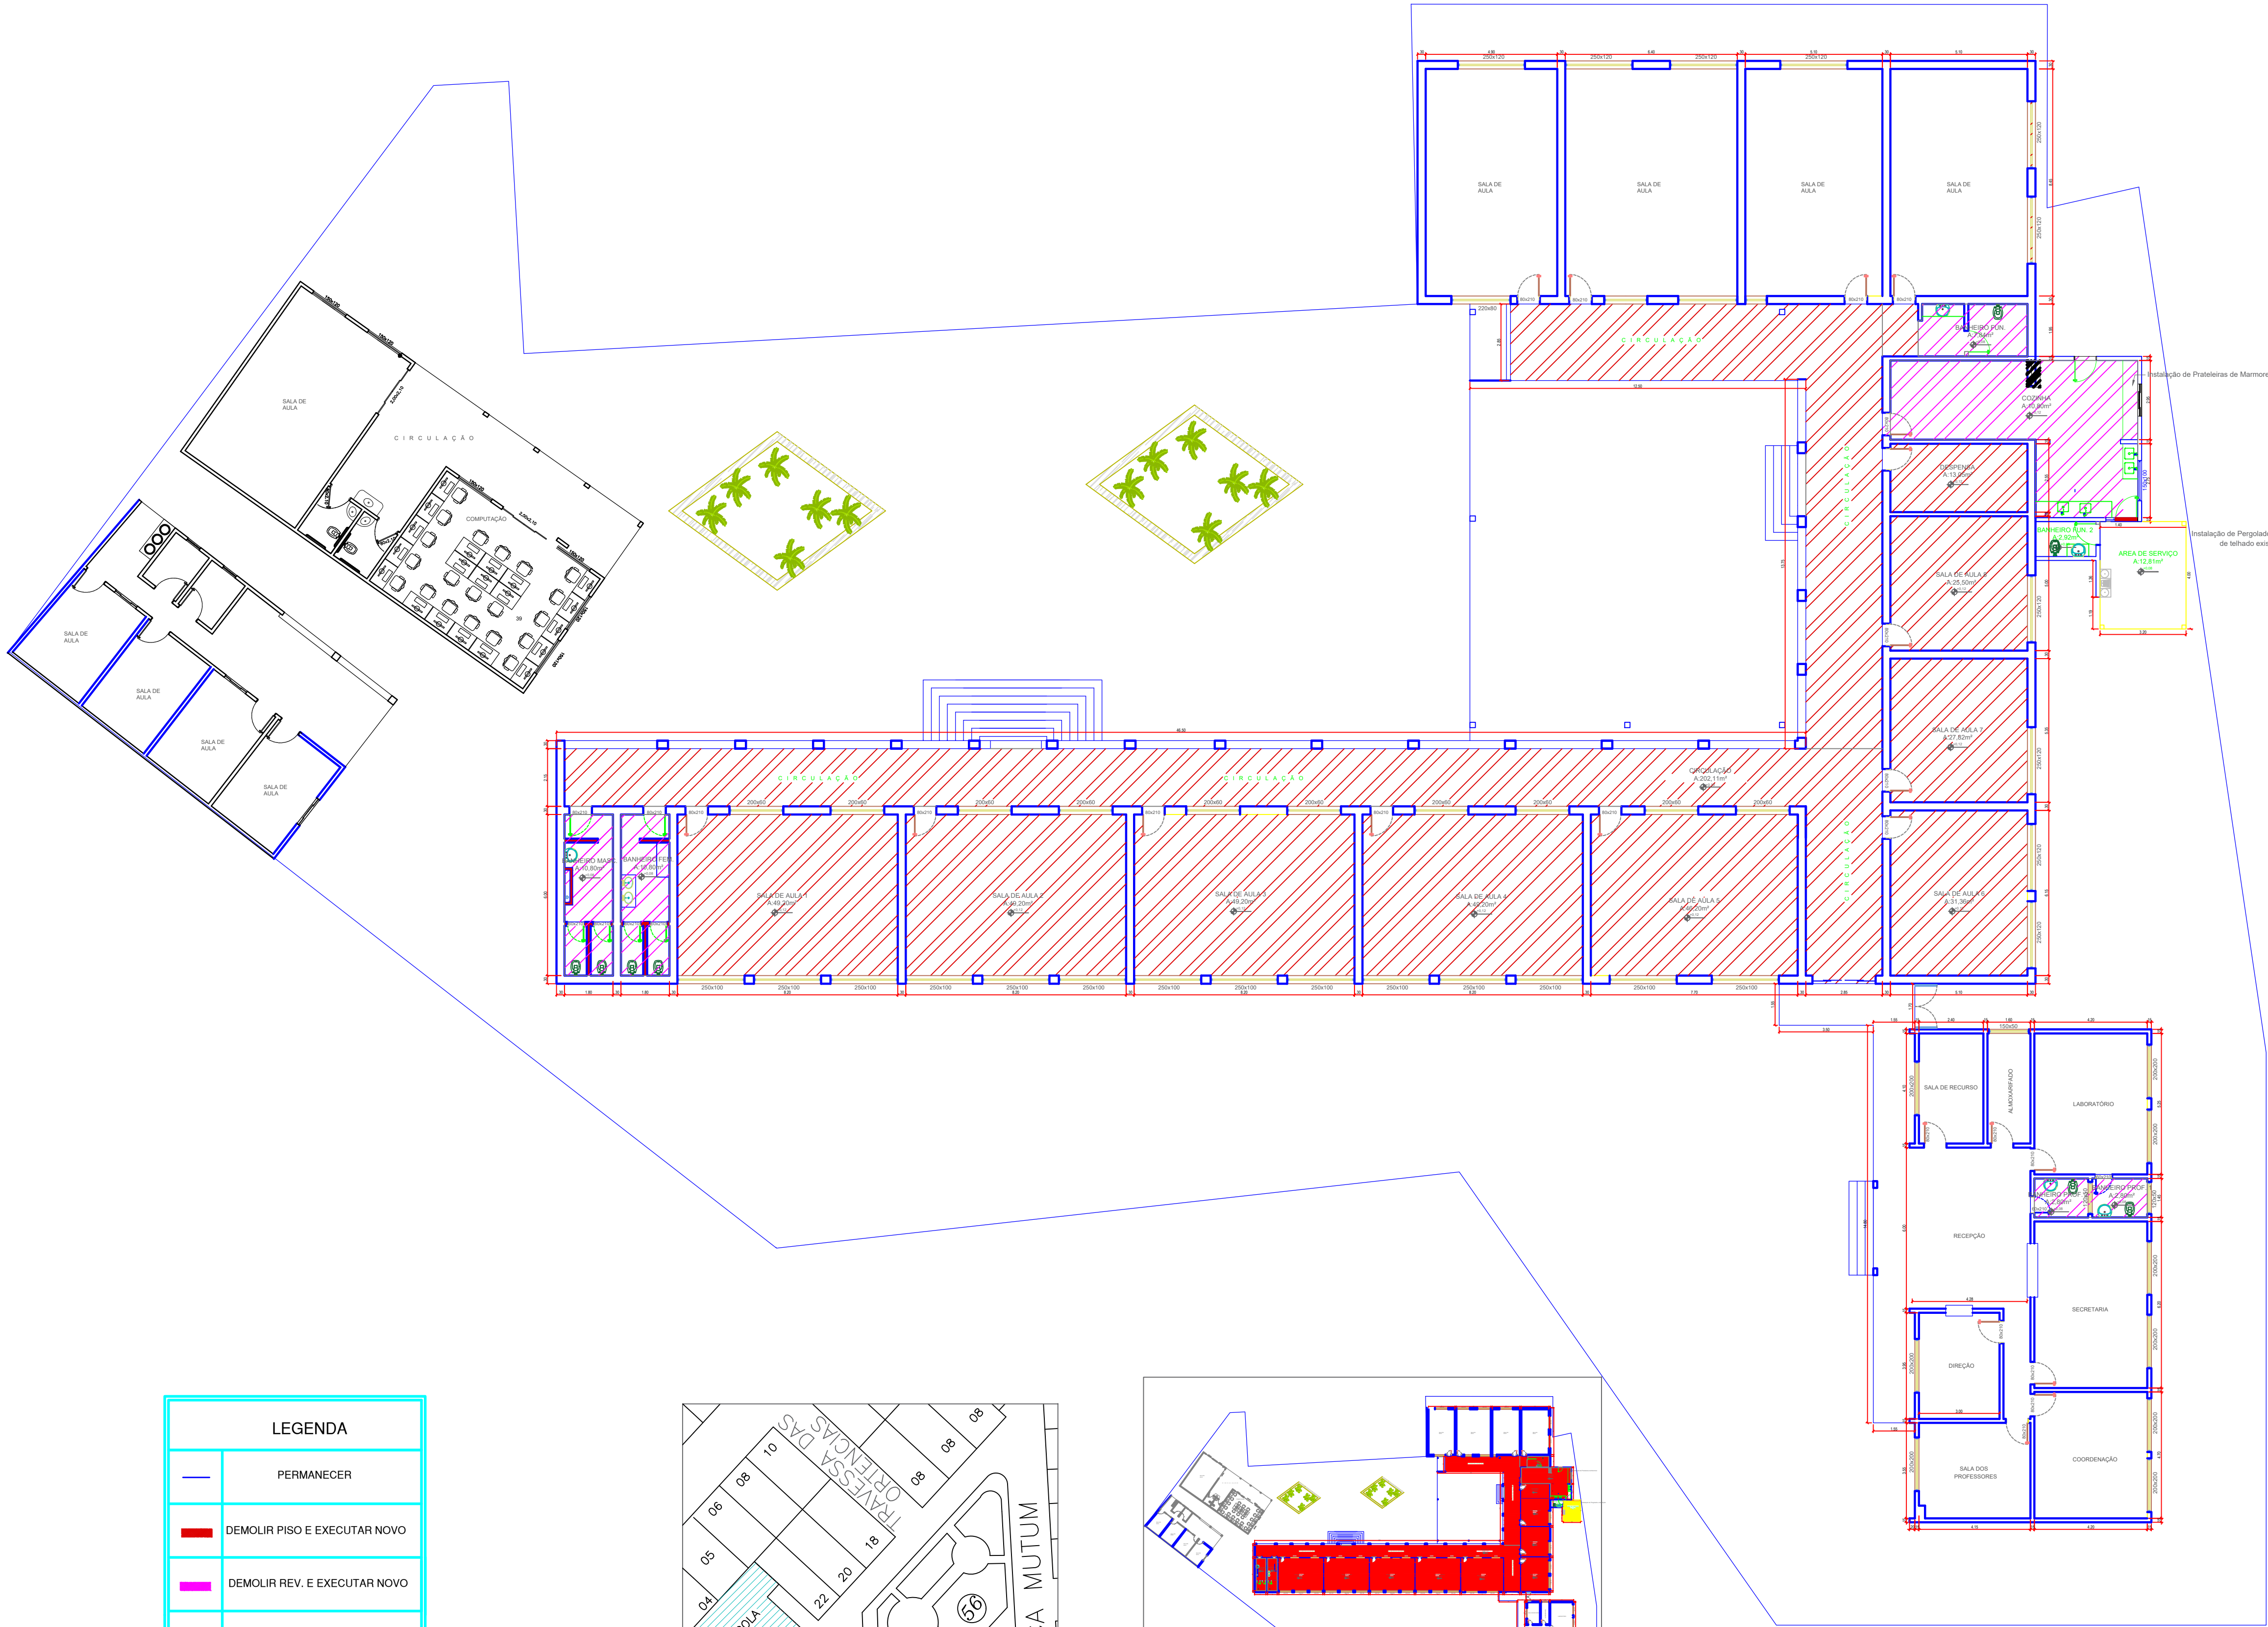

LEGENDA	
	PERMANECER
	DEMOLIR PISO E EXECUTAR NOVO
	DEMOLIR REV. E EXECUTAR NOVO
	PEÇAS SANITÁRIAS SUBSTITUIÇÃO
	DEMOLIR ALVENARIA
	SUBSTITUIÇÃO E INSTALAÇÃO NOVA
	CONSTRUIR DIVISÓRIAS
	EXECUTAR PERGOLADO

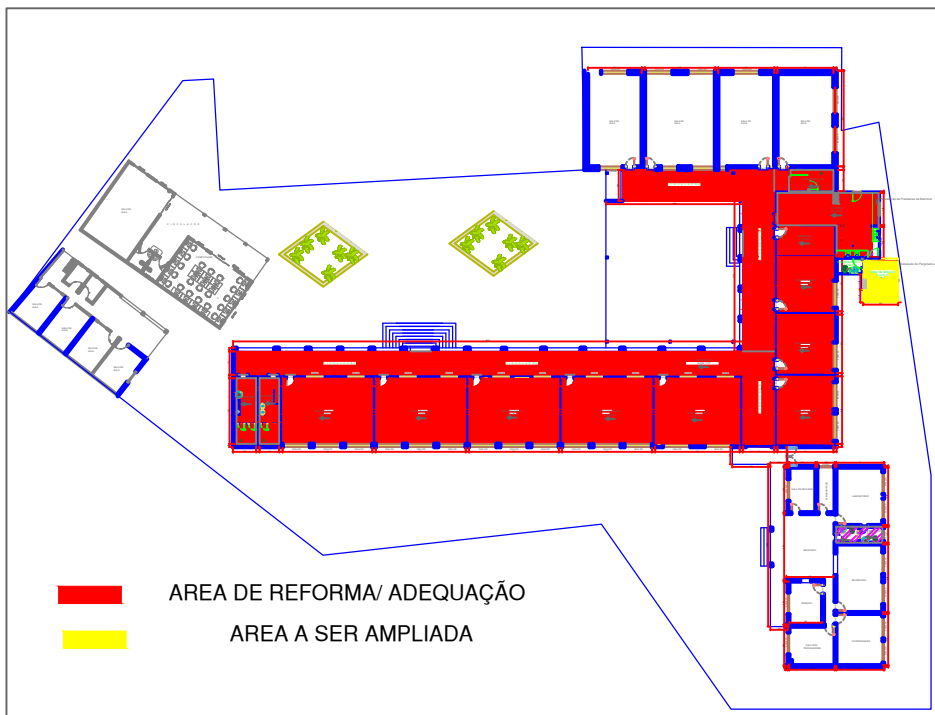

PLANTA DE LOCALIZAÇÃO
Escala 1:1000

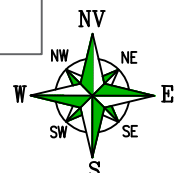

PLANTA DE LOCAÇÃO

PLANTA BAIXA
ESC 1/100

QUADRO DE EXECUÇÃO DE SERVIÇOS	
SERVIÇOS PROPOSTOS NESTE PROJETO:	
1.	AMBIENTE - CIRCULAÇÃO, SALAS DE AULAS 1 A 8 E DESPENSA: - DEMOLIÇÃO DE PISO CIMENTÍCIO - EXECUÇÃO DE LASTRO DE CONCRETO (CONTRA PISO) COM IMPERMEABILIZANTE - EXECUÇÃO DE REVESTIMENTO CERÂMICO TIPO PORCELANATO 60X60.
2.	AMBIENTE - BANHEIRO MASCULINO: - DEMOLIÇÃO DE REVESTIMENTO CERÂMICO NO PISO E PAREDE - DEMOLIÇÃO DE DIVISÓRIAS DE ALVENARIA - EXECUÇÃO DE REVESTIMENTO CERÂMICO TIPO PORCELANATO 60X60 NO PISO - EXECUÇÃO DE REVESTIMENTO CERÂMICO TIPO PORCELANATO 45X32 NA PAREDE H=1,5M - SUBSTITUIÇÃO DE 2 VASOS SANITÁRIOS - SUBSTITUIÇÃO DE 2 CAIXAS DE DESCARGA - SUBSTITUIÇÃO DE 2 MICTÓRIOS - SUBSTITUIÇÃO DE PIA, BANCADA, 2 CUBAS E 2 TORNEIRAS - INSTALAÇÃO DE 1 ESPELHO EM CIMA DA PIA - INSTALAÇÃO DE 2 CABINES DIVISÓRIAS EM GRANITO - SUBSTITUIÇÕES DE 3 PORTAS (NOVAS PORTAS DE ALUMÍNIO)
3.	AMBIENTE BANHEIRO FEMININO: - DEMOLIÇÃO DE REVESTIMENTO CERÂMICO NO PISO E PAREDE - DEMOLIÇÃO DE DIVISÓRIAS DE ALVENARIA - EXECUÇÃO DE REVESTIMENTO CERÂMICO TIPO PORCELANATO 60X60 NO PISO - EXECUÇÃO DE REVESTIMENTO CERÂMICO TIPO PORCELANATO 45X32 NA PAREDE H=1,5M - SUBSTITUIÇÃO DE 3 VASOS SANITÁRIOS - SUBSTITUIÇÃO DE 3 CAIXAS DE DESCARGAS - SUBSTITUIÇÃO DE PIA, BANCADA, 2 CUBAS E 2 TORNEIRAS - INSTALAÇÃO DE 1 ESPELHO EM CIMA DA PIA - INSTALAÇÃO DE 2 CABINES DIVISÓRIAS EM GRANITO - SUBSTITUIÇÕES DE 3 PORTAS (NOVAS PORTAS DE ALUMÍNIO)
4.	AMBIENTE COZINHA: - DEMOLIÇÃO DE REVESTIMENTO CERÂMICO NO PISO E PAREDE - EXECUÇÃO DE REVESTIMENTO CERÂMICO TIPO PORCELANATO 60X60 NO PISO - EXECUÇÃO DE REVESTIMENTO CERÂMICO TIPO PORCELANATO 45X32 NA PAREDE H=2,8M - EMASSAMENTO E PINTURA DO FORRO - NOVA BANCADA DE MARMORE, COM 2 CUBAS E 2 TORNEIRAS - INSTALAÇÃO DE 4 PLATELEIRAS EM MARMORE - SUBSTITUIÇÃO DE PORTA DE MADEIRA POR PORTA DE ALUMÍNIO
5.	AMBIENTE BANHEIRO FUNCIONÁRIOS: - DEMOLIÇÃO DE REVESTIMENTO CERÂMICO NO PISO E PAREDE - EXECUÇÃO DE REVESTIMENTO CERÂMICO TIPO PORCELANATO 60X60 NO PISO - EXECUÇÃO DE REVESTIMENTO CERÂMICO TIPO PORCELANATO 45X32 NA PAREDE H=1,5M - SUBSTITUIÇÃO DE 1 VASO SANITÁRIO - SUBSTITUIÇÃO DE 1 CAIXA DE DESCARGA - SUBSTITUIÇÃO DE PIA, BANCADA, 1 CUBA E 1 TORNEIRA - INSTALAÇÃO DE 1 ESPELHO EM CIMA DA PIA - SUBSTITUIÇÕES DE 1 PORTA (NOVAS PORTAS DE ALUMÍNIO)
6.	AMBIENTE - BANHEIRO PROFESSORES 1: - DEMOLIÇÃO DE REVESTIMENTO CERÂMICO NO PISO E PAREDE - EXECUÇÃO DE REVESTIMENTO CERÂMICO TIPO PORCELANATO 60X60 NO PISO - EXECUÇÃO DE REVESTIMENTO CERÂMICO TIPO PORCELANATO 45X32 NA PAREDE H=1,5M - SUBSTITUIÇÃO DE 1 VASO SANITÁRIO - SUBSTITUIÇÃO DE 1 CAIXA DE DESCARGA - SUBSTITUIÇÃO DE PIA, BANCADA, 1 CUBA E 1 TORNEIRA - INSTALAÇÃO DE 1 ESPELHO EM CIMA DA PIA - GESSO CORRIDO EM TETO, COM EMASSAMENTO E PINTURA
7.	AMBIENTE - BANHEIRO PROFESSORES 2: - DEMOLIÇÃO DE REVESTIMENTO CERÂMICO NO PISO E PAREDE - EXECUÇÃO DE REVESTIMENTO CERÂMICO TIPO PORCELANATO 60X60 NO PISO - EXECUÇÃO DE REVESTIMENTO CERÂMICO TIPO PORCELANATO 45X32 NA PAREDE H=1,5M - SUBSTITUIÇÃO DE 1 VASO SANITÁRIO - SUBSTITUIÇÃO DE 1 CAIXA DE DESCARGA - SUBSTITUIÇÃO DE PIA, BANCADA, 1 CUBA E 1 TORNEIRA - INSTALAÇÃO DE 1 ESPELHO EM CIMA DA PIA - GESSO CORRIDO EM TETO, COM EMASSAMENTO E PINTURA
8.	ELETRICO: INSTALAÇÃO DE NOVOS COMPONENTES ELÉTRICOS NO AMBIENTE DE AMPLIAÇÃO (ÁREA DE SERVIÇO) E SUBSTITUIÇÃO DE COMPONENTES NOS AMBIENTES REFORMADOS/REAQUADOS CONFORME PROJETO ELÉTRICO.
9.	HIROSSANITÁRIO: INSTALAÇÃO DE NOVOS COMPONENTES HIROSSANITÁRIOS NO AMBIENTE DE AMPLIAÇÃO (ÁREA DE SERVIÇO) E SUBSTITUIÇÃO DE COMPONENTES NOS AMBIENTES REFORMADOS/REAQUADOS CONFORME PROJETO HIROSSANITÁRIO.
10.	9 AMBIENTE ÁREA DE SERVIÇO (AMPLIAÇÃO): - INSTALAÇÃO DE ESTRUTURA EM PERGOLADO - INSTALAÇÃO DE TELHA FIBERGLASS POR CIMA DO PERGOLADO

PROJETO DE REFORMA


Praça Mutum, Centro, CEP: 76350-000 - RUBIATABA-GO

AMPLIAÇÃO E REFORMA DA ESCOLA RIVALDO SANTANA SAMPAIO

Proprietário: Fundo Municipal de Educação de Rubiataba - GO, CNPJ: 02.382.836/0001-23



Responsável técnica - CREA: Lorená Fátima Silva, Engenheira Civil - CRE-GO: 25.178/D-GO

DESCRIÇÃO DOS PAVTOS:		TÉRREO	
ESCRITÓRIO:  DOURADO ENGENHARIA & ARQUITETURA	CONTEÚDO: PLANTA BAIXA QUADRO DE SERVIÇOS LEGENDA	ÁREA DA EDIFICAÇÃO: 1.092,65M²	FRANCHA 1/2
		ÁREA A SER REFORMADA 1.092,65M²	
		ÁREA PERMEÁVEL: -	DESENHO: DOURADO-ENGENHARIA DATA: SETEMBRO/2025
		RESPONSÁVEL PROJETO - CREA-GO -  Lorená Fátima Silva CRE-GO: 25.178/D-GO	

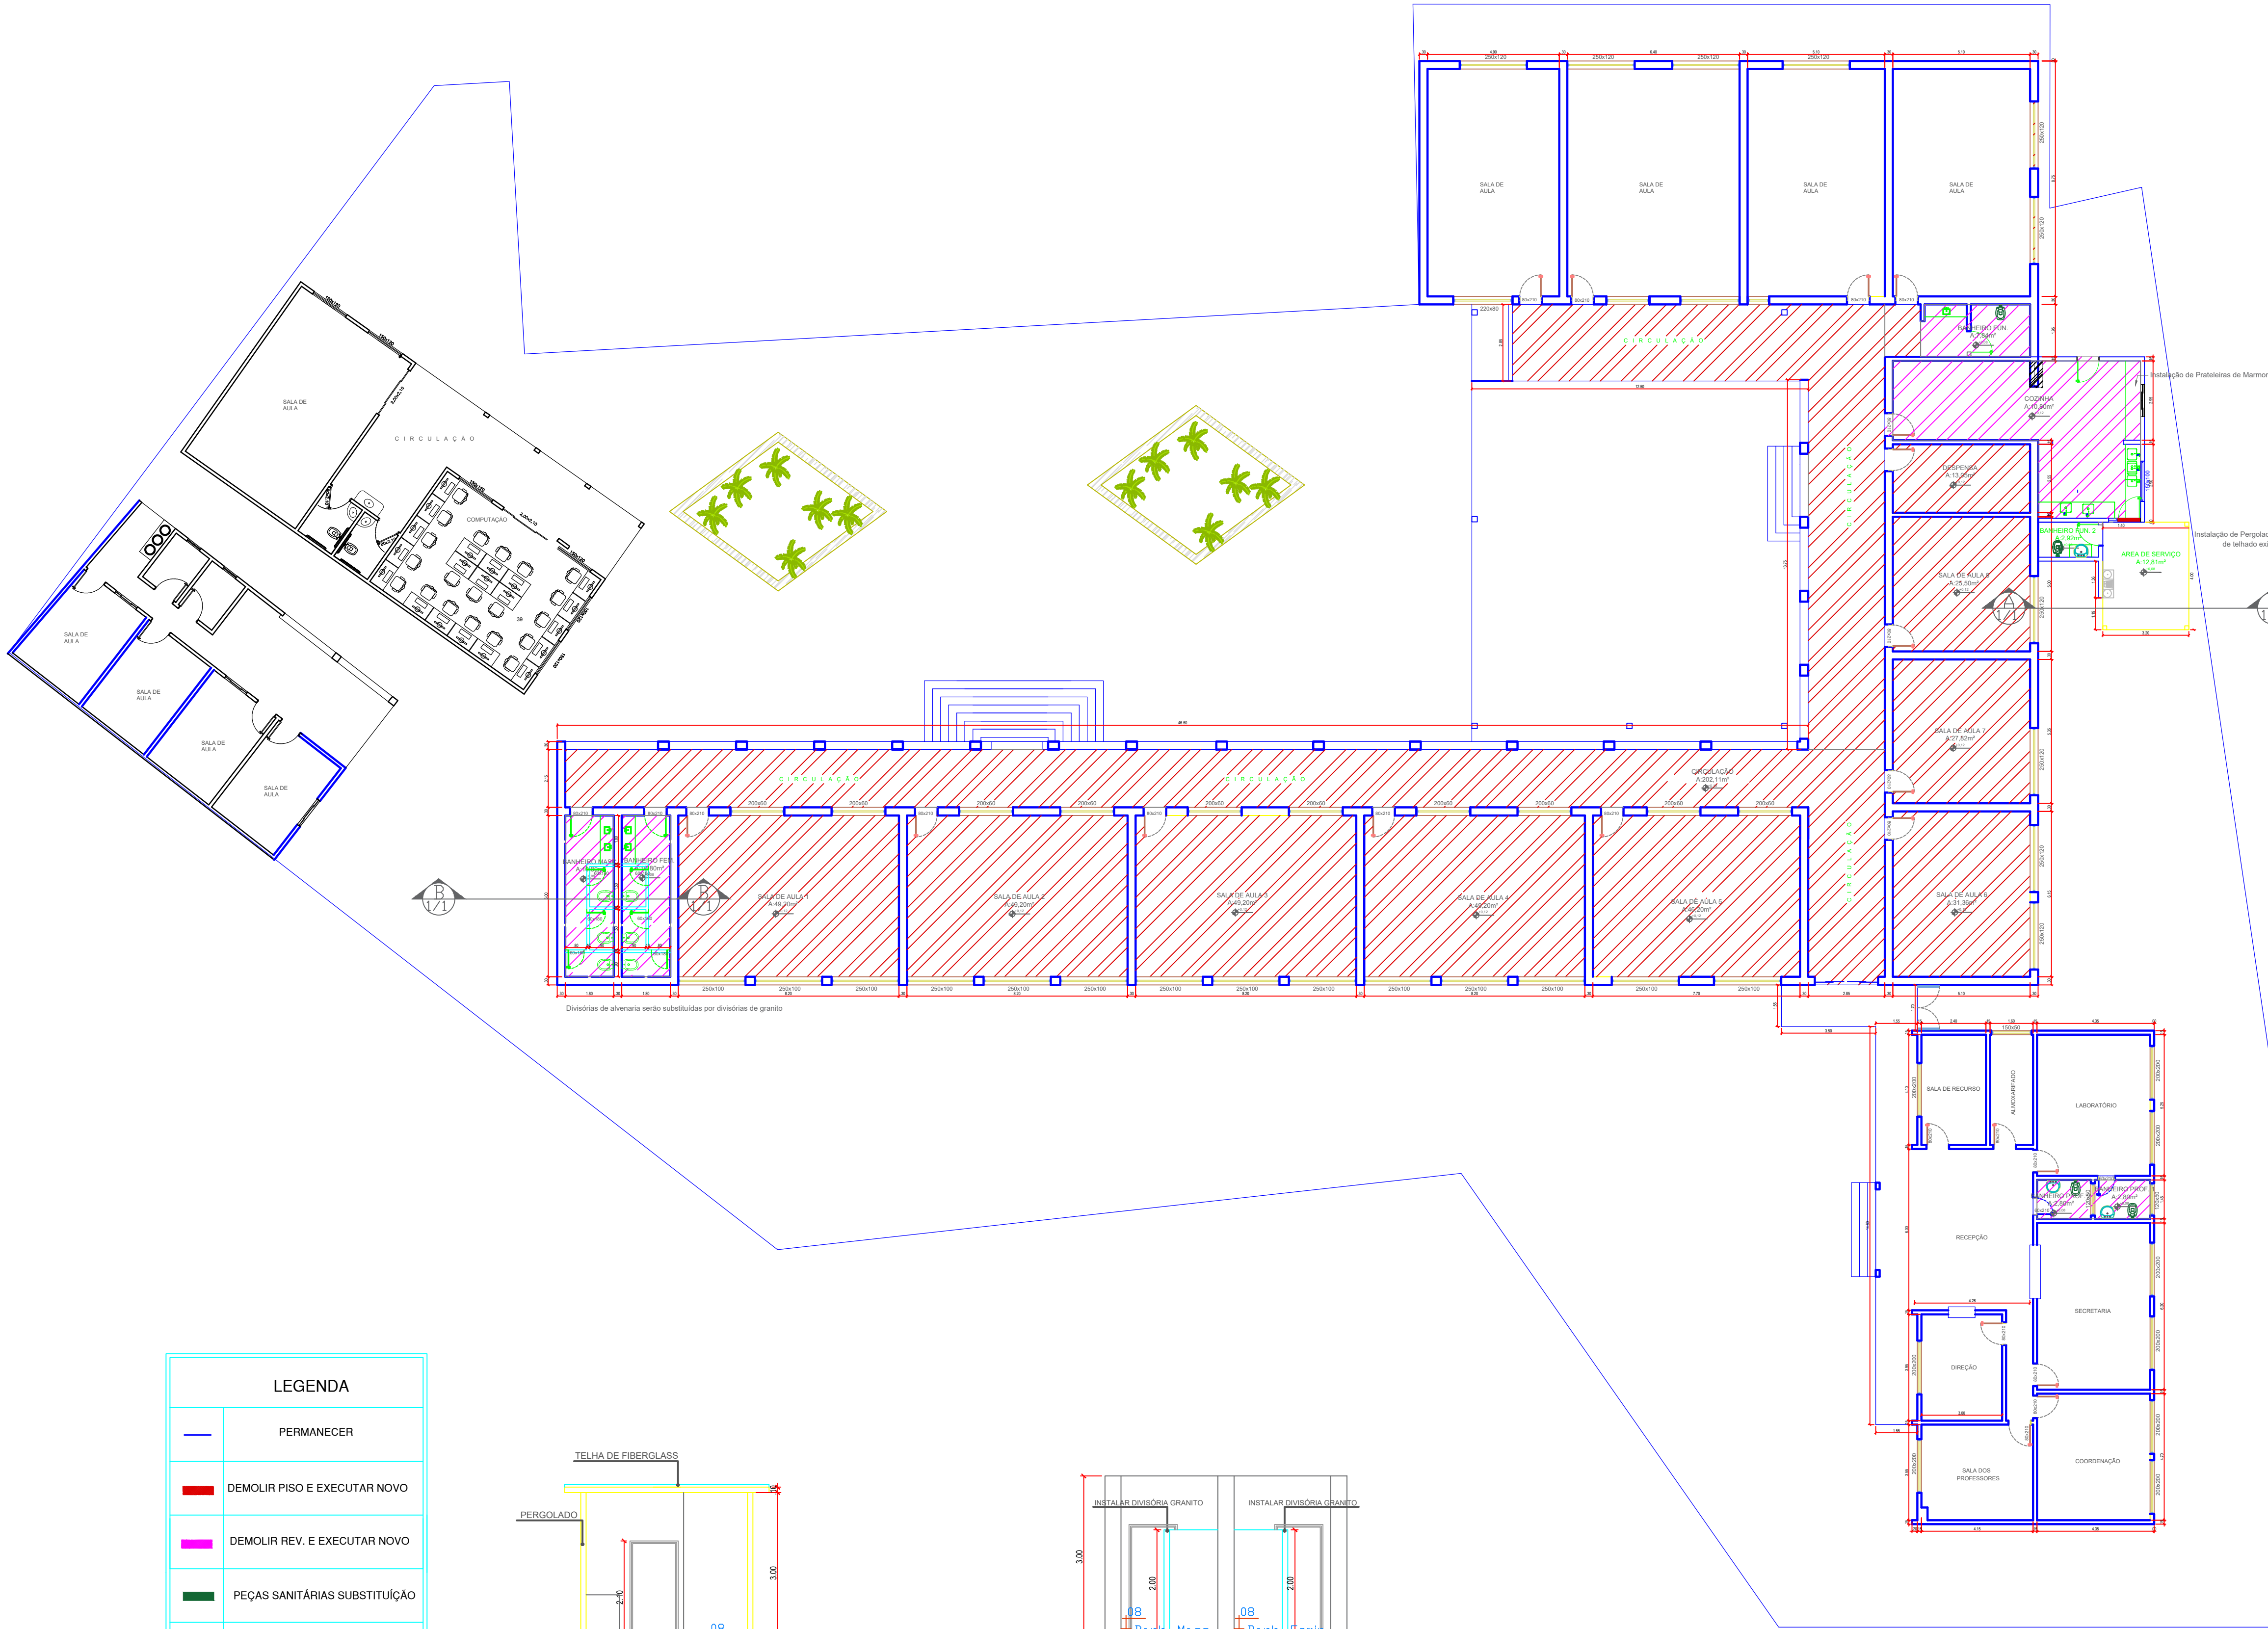

QUADRO DE EXECUÇÃO DE SERVIÇOS	
SERVIÇOS PROPOSTOS NESTE PROJETO	
1. AMBIENTE - CIRCULAÇÃO, SALAS DE AULAS 1 A 8 E DESPENSA:	
-	DEMOLIÇÃO DE PISO CIMENTÍCIO
-	EXECUÇÃO DE LASTRO DE CONCRETO (CONTRA PISO) COM IMPERMEABILIZANTE
-	EXECUÇÃO DE REVESTIMENTO CERÂMICO TIPO PORCELANATO 60X60.
2. AMBIENTE - BANHEIRO MASCULINO:	
-	DEMOLIÇÃO DE REVESTIMENTO CERÂMICO NO PISO E PAREDE
-	DEMOLIÇÃO DE DIVISÓRIAS DE ALVENARIA
-	EXECUÇÃO DE REVESTIMENTO CERÂMICO TIPO PORCELANATO 60X60 NO PISO
-	EXECUÇÃO DE REVESTIMENTO CERÂMICO TIPO PORCELANATO 45X32 NA PAREDE H=1,5M
-	SUBSTITUIÇÃO DE 2 VASOS SANITÁRIOS
-	SUBSTITUIÇÃO DE 2 CAIXAS DE DESCARGA
-	SUBSTITUIÇÃO DE 2 MICTÓRIOS
-	SUBSTITUIÇÃO DE PIA, BANCADA, 2 CUBAS E 2 TORNEIRAS
-	INSTALAÇÃO DE 1 ESPELHO EM CIMA DA PIA
-	INSTALAÇÃO DE 2 CABINES DIVISÓRIAS EM GRANITO
-	SUBSTITUIÇÕES DE 3 PORTAS (NOVAS PORTAS DE ALUMÍNIO)
3. AMBIENTE BANHEIRO FEMININO:	
-	DEMOLIÇÃO DE REVESTIMENTO CERÂMICO NO PISO E PAREDE
-	DEMOLIÇÃO DE DIVISÓRIAS DE ALVENARIA
-	EXECUÇÃO DE REVESTIMENTO CERÂMICO TIPO PORCELANATO 60X60 NO PISO
-	EXECUÇÃO DE REVESTIMENTO CERÂMICO TIPO PORCELANATO 45X32 NA PAREDE H=1,5M
-	SUBSTITUIÇÃO DE 3 VASOS SANITÁRIOS
-	SUBSTITUIÇÃO DE 3 CAIXAS DE DESCARGAS
-	SUBSTITUIÇÃO DE PIA, BANCADA, 2 CUBAS E 2 TORNEIRAS
-	INSTALAÇÃO DE 1 ESPELHO EM CIMA DA PIA
-	INSTALAÇÃO DE 2 CABINES DIVISÓRIAS EM GRANITO
-	SUBSTITUIÇÕES DE 3 PORTAS (NOVAS PORTAS DE ALUMÍNIO)
4. AMBIENTE COZINHA	
-	DEMOLIÇÃO DE REVESTIMENTO CERÂMICO NO PISO E PAREDE
-	EXECUÇÃO DE REVESTIMENTO CERÂMICO TIPO PORCELANATO 60X60 NO PISO
-	EXECUÇÃO DE REVESTIMENTO CERÂMICO TIPO PORCELANATO 45X32 NA PAREDE H=2,8M
-	SUBSTITUIÇÃO DE FORRO DE PVC POR GESSO
-	EMASSAMENTO E PINTURA DO FORRO
-	NOVA BANCADA DE MÁRMORE, COM 2 CUBAS E 2 TORNEIRAS
-	INSTALAÇÃO DE 4 PLATELEIRAS EM MÁRMORE
-	SUBSTITUIÇÃO DE PORTA DE MADEIRA POR PORTA DE ALUMÍNIO
5. AMBIENTE BANHEIRO FUNCIONÁRIOS	
-	DEMOLIÇÃO DE REVESTIMENTO CERÂMICO NO PISO E PAREDE
-	EXECUÇÃO DE REVESTIMENTO CERÂMICO TIPO PORCELANATO 60X60 NO PISO
-	EXECUÇÃO DE REVESTIMENTO CERÂMICO TIPO PORCELANATO 45X32 NA PAREDE H=1,5M
-	SUBSTITUIÇÃO DE 1 VASO SANITÁRIO
-	SUBSTITUIÇÃO DE 1 CAIXA DE DESCARGA
-	SUBSTITUIÇÃO DE PIA, BANCADA, 1 CUBA E 1 TORNEIRA
-	INSTALAÇÃO DE 1 ESPELHO EM CIMA DA PIA
-	SUBSTITUIÇÕES DE 1 PORTA (NOVAS PORTAS DE ALUMÍNIO)
6. AMBIENTE - BANHEIRO PROFESSORES 1	
-	DEMOLIÇÃO DE REVESTIMENTO CERÂMICO NO PISO E PAREDE
-	EXECUÇÃO DE REVESTIMENTO CERÂMICO TIPO PORCELANATO 60X60 NO PISO
-	EXECUÇÃO DE REVESTIMENTO CERÂMICO TIPO PORCELANATO 45X32 NA PAREDE H=1,5M
-	SUBSTITUIÇÃO DE 1 VASO SANITÁRIO
-	SUBSTITUIÇÃO DE 1 CAIXA DE DESCARGA
-	SUBSTITUIÇÃO DE PIA, BANCADA, 1 CUBA E 1 TORNEIRA
-	INSTALAÇÃO DE 1 ESPELHO EM CIMA DA PIA
-	GESSO CORRIDO EM TETO, COM EMASSAMENTO E PINTURA
7. AMBIENTE - BANHEIRO PROFESSORES 2	
-	DEMOLIÇÃO DE REVESTIMENTO CERÂMICO NO PISO E PAREDE
-	EXECUÇÃO DE REVESTIMENTO CERÂMICO TIPO PORCELANATO 60X60 NO PISO
-	EXECUÇÃO DE REVESTIMENTO CERÂMICO TIPO PORCELANATO 45X32 NA PAREDE H=1,5M
-	SUBSTITUIÇÃO DE 1 VASO SANITÁRIO
-	SUBSTITUIÇÃO DE 1 CAIXA DE DESCARGA
-	SUBSTITUIÇÃO DE PIA, BANCADA, 1 CUBA E 1 TORNEIRA
-	INSTALAÇÃO DE 1 ESPELHO EM CIMA DA PIA
-	GESSO CORRIDO EM TETO, COM EMASSAMENTO E PINTURA
8 - ELÉTRICO	
-	INSTALAÇÃO DE NOVOS COMPONENTES ELÉTRICOS NO AMBIENTE DE AMPLIAÇÃO (ÁREA DE SERVIÇO) E SUBSTITUIÇÃO DE COMPONENTES NOS AMBIENTES REFORMADOS/REAQUADOS CONFORME PROJETO ELÉTRICO.
-	HIDROSSANITÁRIO
-	INSTALAÇÃO DE NOVOS COMPONENTES HIDROSSANITÁRIOS NO AMBIENTE DE AMPLIAÇÃO (ÁREA DE SERVIÇO) E SUBSTITUIÇÃO DE COMPONENTES NOS AMBIENTES REFORMADOS/REAQUADOS CONFORME PROJETO HIDROSSANITÁRIO.
-	9 AMBIENTE ÁREA DE SERVIÇO (AMPLIAÇÃO)
-	INSTALAÇÃO DE ESTRUTURA EM PERGOLADO
-	INSTALAÇÃO DE TELHA FIBERGLASS POR CIMA DO PERGOLADO

LEGENDA	
	PERMANECER
	DEMOLIR PISO E EXECUTAR NOVO
	DEMOLIR REV. E EXECUTAR NOVO
	PEÇAS SANITÁRIAS SUBSTITUIÇÃO
	DEMOLIR ALVENARIA
	SUBSTITUIÇÃO E INSTALAÇÃO NOVA
	CONSTRUIR DIVISÓRIAS
	EXECUTAR PERGOLADO

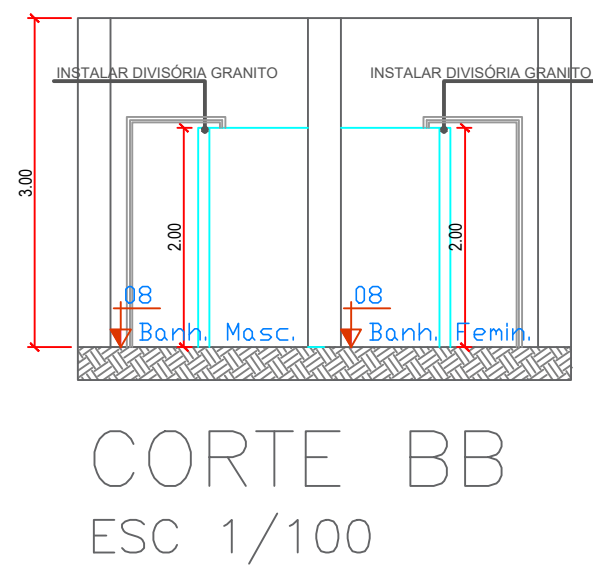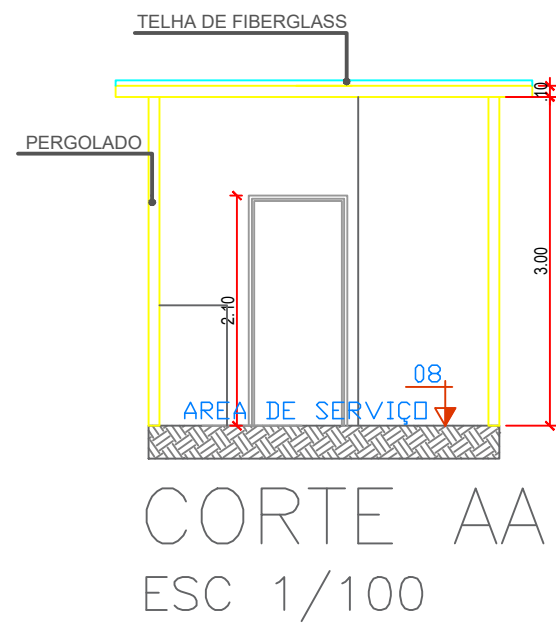

PLANTA BAIXA
ESC 1/100

PROJETO DE REFORMA

Praça Mutum, Centro, CEP: 76350-000 - RUBIATABA-GO

REFORMA DA ESCOLA RIVALDO SANTANA SAMPAIO

Proprietário: Fundo Municipal de Educação de Rubiataba - GO, CNPJ: 02.382.836/0001-23

Responsável técnica - CREA: Lorená Fátima Silva, Engenheira Civil - CRE-GO: 25.178/D-GO

DESCRIÇÃO DOS PAVOS:	TÉRRECO
ESCRITÓRIO:	CONTEÚDO:
	PLANTA BAIXA QUADRO DE SERVIÇOS LEGENDA
ÁREA DA EDIFICAÇÃO: 1.092,65M² ÁREA A SER REFORMADA 1.092,65M² ÁREA PERMEÁVEL -	FRANCHA 2/2 DESENHO: DOURADO-ENGENHARIA DATA: SETEMBRO/2025