



PLANTA BAIXA
ESCALA : 1:1000


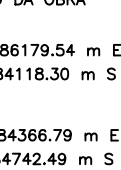


	ESTACA
	POSTE DE SINALIZAÇÃO – PLACAS DE TRÂNSITO
	FLUXO D'ÁGUA
	PAVIMENTAÇÃO EM BLOQUETE SEXTAVADO 25X25 CM, ESP.: 8CM, fck: 35Mpa
	SARJETA A EXECUTAR
	MEIO FIO A EXECUTAR

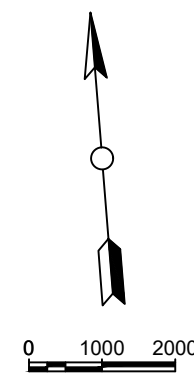

PLANTA BAIXA
ESCALA : 1:1000

APROVADO EM: JAN/2024			
PREFEITURA MUNICIPAL DE MINAS NOVAS			
GUILHERME ANTONIO LEAO:69105600 600		Assinado de forma digital por GUILHERME ANTONIO LEAO:6910560000 Dados: 2024.01.24 08:50:48 -03'00'	
GUILHERME ANTONIO LEAO ENG. CIVIL/ENG. DE SEG. TRABALHO CREA: 73550/D			
 PREFEITURA MUNICIPAL DE MINAS NOVAS Praça Sebastião Leme do Prado, 15 – Centro. CEP: 39.650-000 – Minas Novas (MG) Fone: (33) 3764-2641 E-mail: pmmn@uii.com.br convenciosminasnovas@yahoo.com.br			
CONVÊNIO: 948662/2023/MIDR/CAIXA		CONVÊNIO: 948662/2023/MIDR/CAIXA	
OPERAÇÃO: 1089967-25			
OBJETO: PAVIMENTAÇÃO DE ESTRADA VICINAL NO MUNICÍPIO DE MINAS NOVAS			
ENDEREÇO: ESTRADA VICINAL DE ACESSO AO DISTRITO DE BAIXA QUENTE MINAS NOVAS – MG			
RESPONSÁVEL: AECIO GUEDES SOARES:03652579666		Assinado de forma digital por: AECIO GUEDES SOARES:03652579666 Dados: 2024.01.24 09:51:30 -03'00'	
PREFEITURA MUNICIPAL DE MINAS NOVAS – CNPJ: 22516405/0001-10			
R.T PROJETO: JOSIANE FERREIRA SOARES:11518264646		Assinado de forma digital por JOSIANE FERREIRA SOARES:11518264646 Dados: 2024.01.24 11:50:43 -03'00'	
JOSIANE FERREIRA SOARES – ENGENHEIRA CIVIL / CREA: 48289MG			
PROJETO DE PAVIMENTAÇÃO EM BLOQUETES TRECHO BAIXA QUENTE PLANTA BAIXA		DATA 01/2024 FL:1/5	
ÁREA PAVIMENTADA: 12.322,00M² EXTENSAO: 2.020,00M		ESCALA DA PLANTA 1:1000	
ART: MG20242696241		REVISÃO: INICIAL	

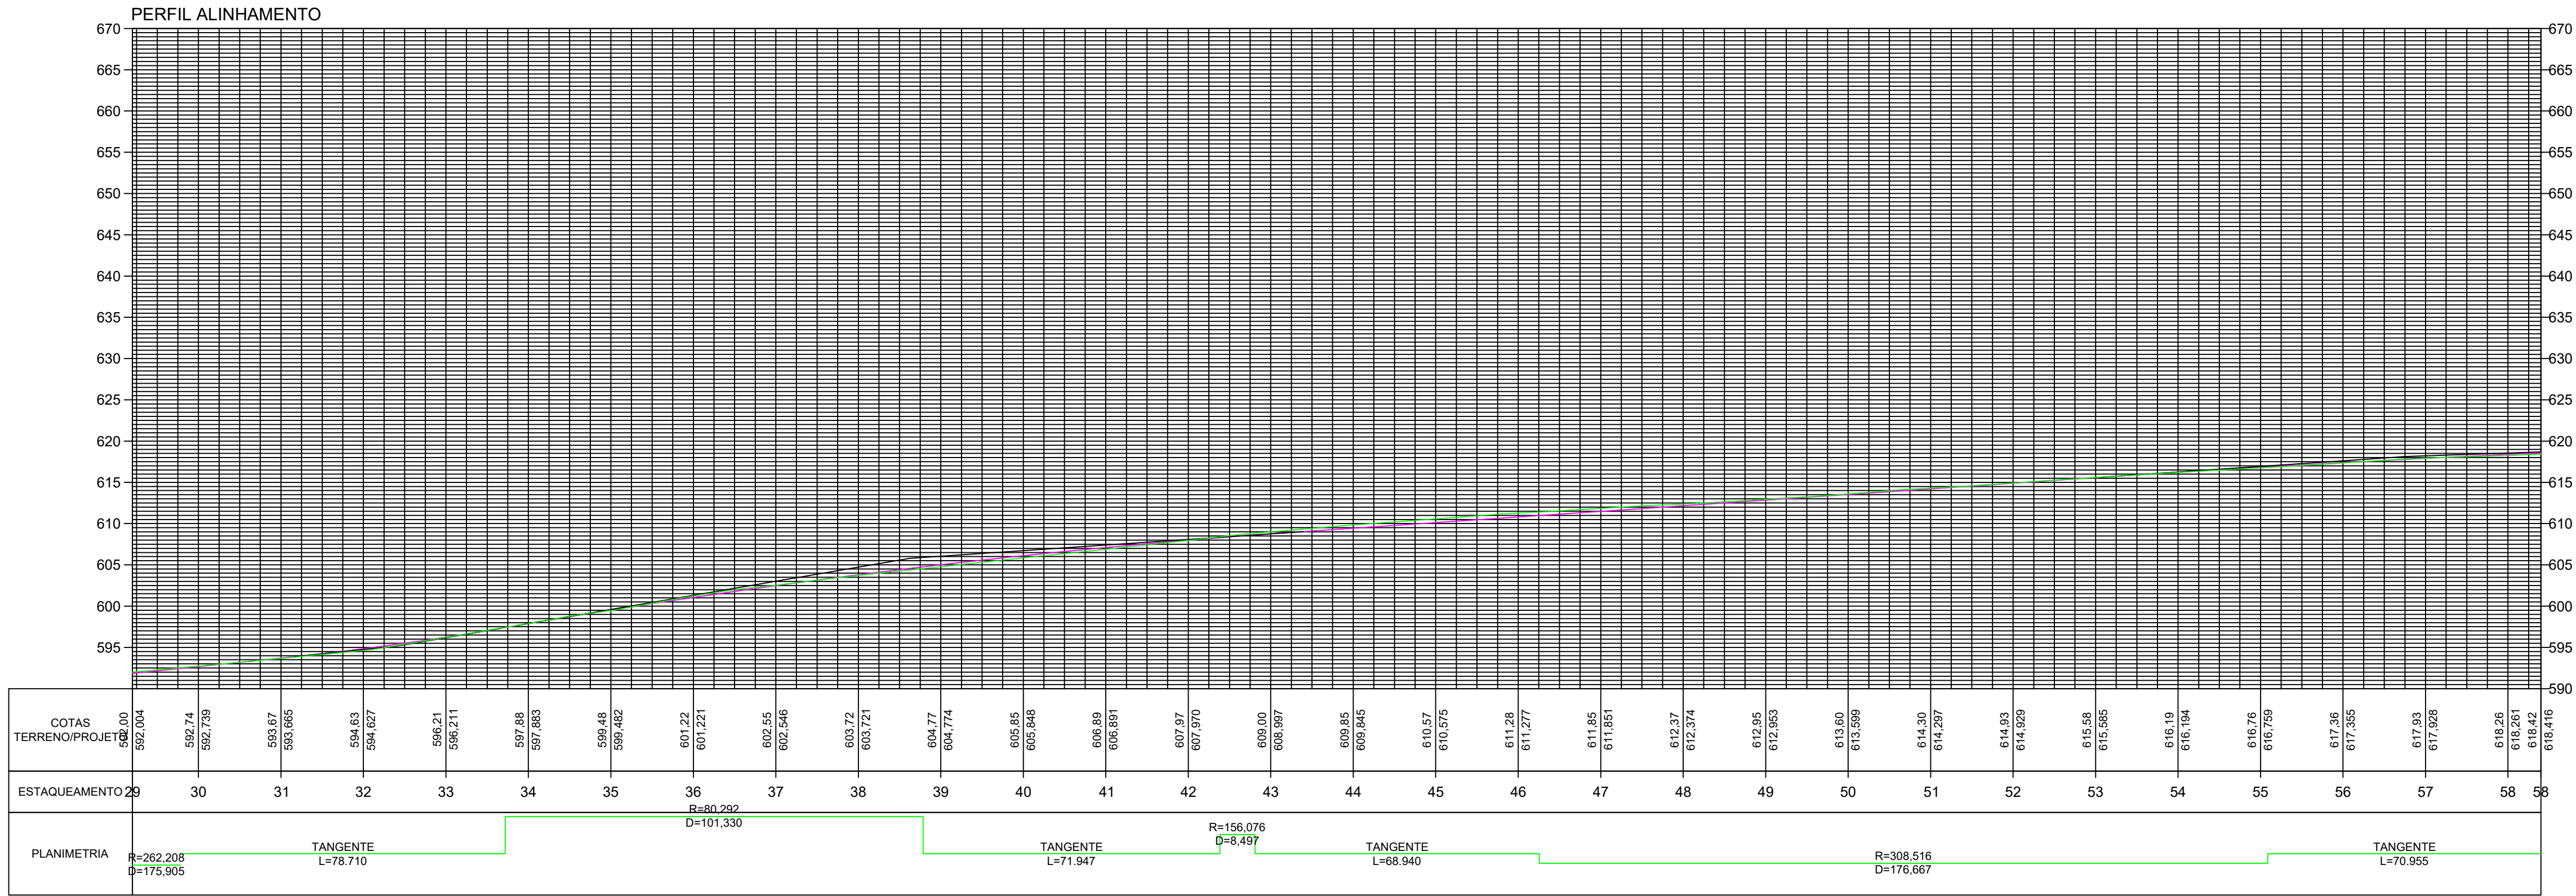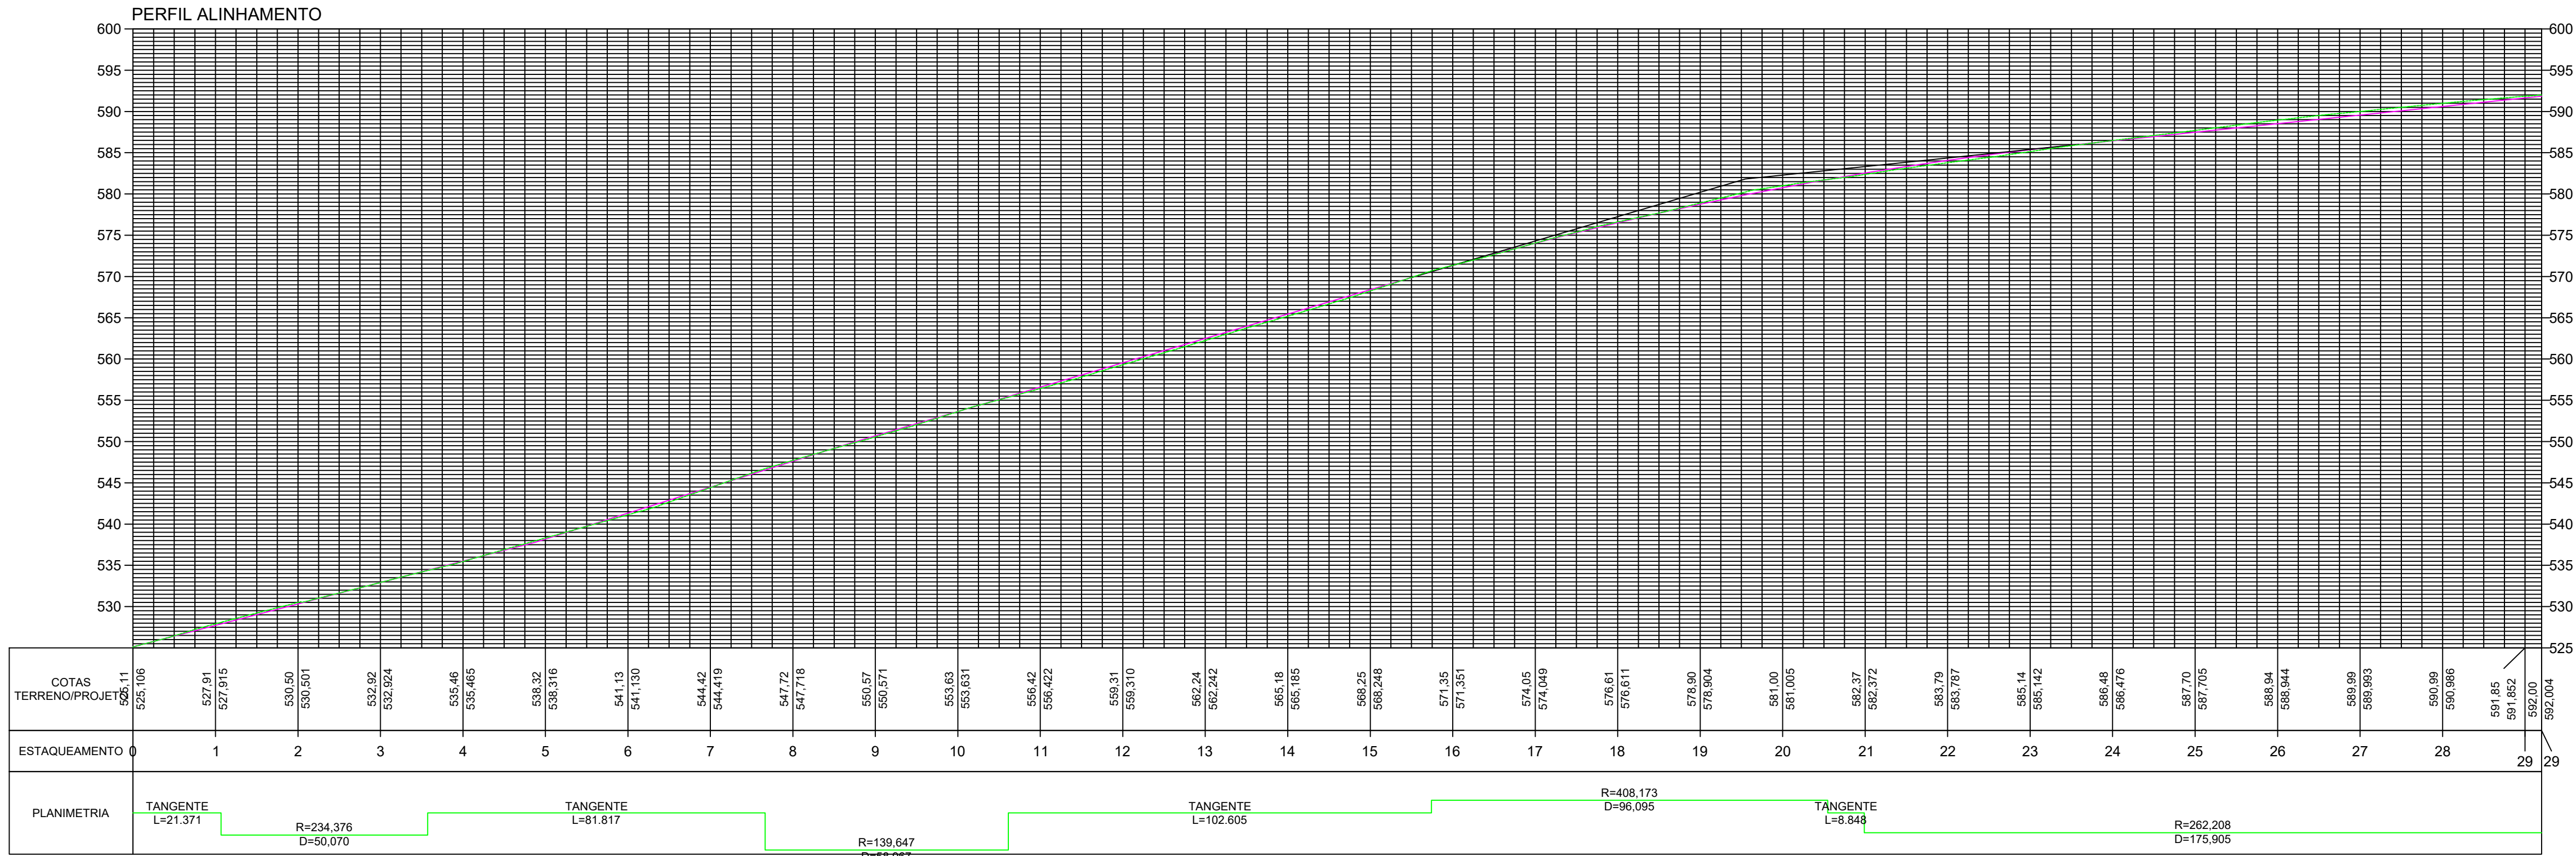

CONVENÇÕES:

— TERRENO NATURAL

— GREIDE

APROVADO EM: JAN/2024
PREFEITURA MUNICIPAL DE MINAS NOVAS

Assinado de forma digital por GUILHERME ANTONIO
LEAO:69105600600
Dados: 2024.01.24 08:58:22 -03'00'

GUILHERME ANTONIO LEÃO
ENG. CIVIL/ENG. DE SEG. TRABALHO
CREA: 733550/D



PREFEITURA MUNICIPAL DE MINAS NOVAS
Praça Sebastião Leme do Prado, 15 – Centro.
CEP: 39.650-000 – Minas Novas (MG)
Fone: (33) 3764-2441
E-mail: pmmn@uai.com.br /conveniosminasnovas@yahoo.com.br

CONVÊNIO: 948662/2023/MIDR/CAIXA
OPERAÇÃO: 1089967-25
OBJETO: PAVIMENTAÇÃO DE ESTRADA VICINAL NO MUNICÍPIO DE MINAS NOVAS

ENDEREÇO: ESTRADA VICINAL DE ACESSO AO DISTRITO DE BAIXA QUENTE
MINAS NOVAS – MG

RESPONSÁVEL: AECIO GUEDES
SOARES:03652579666

PREFEITURA MUNICIPAL DE MINAS NOVAS – CNPJ: 22516405/0001-10
R.T PROJETO: JOSIANE FERREIRA
SOARES:11518264646

JOSIANE FERREIRA SOARES – ENGENHEIRA CIVIL / CREA: 48289MG



PROJETO DE PAVIMENTAÇÃO EM BLOQUETES
TRECHO BAIXA QUENTE
PERFIL LONGITUDINAL

DATA: 01/2024
ESCALA DA PLANTA: INDICADA

ÁREA PAVIMENTADA: 12.322,00m²
EXTENSÃO: 2.020,00m

REVISÃO: INICIAL

ART:MG20242696241

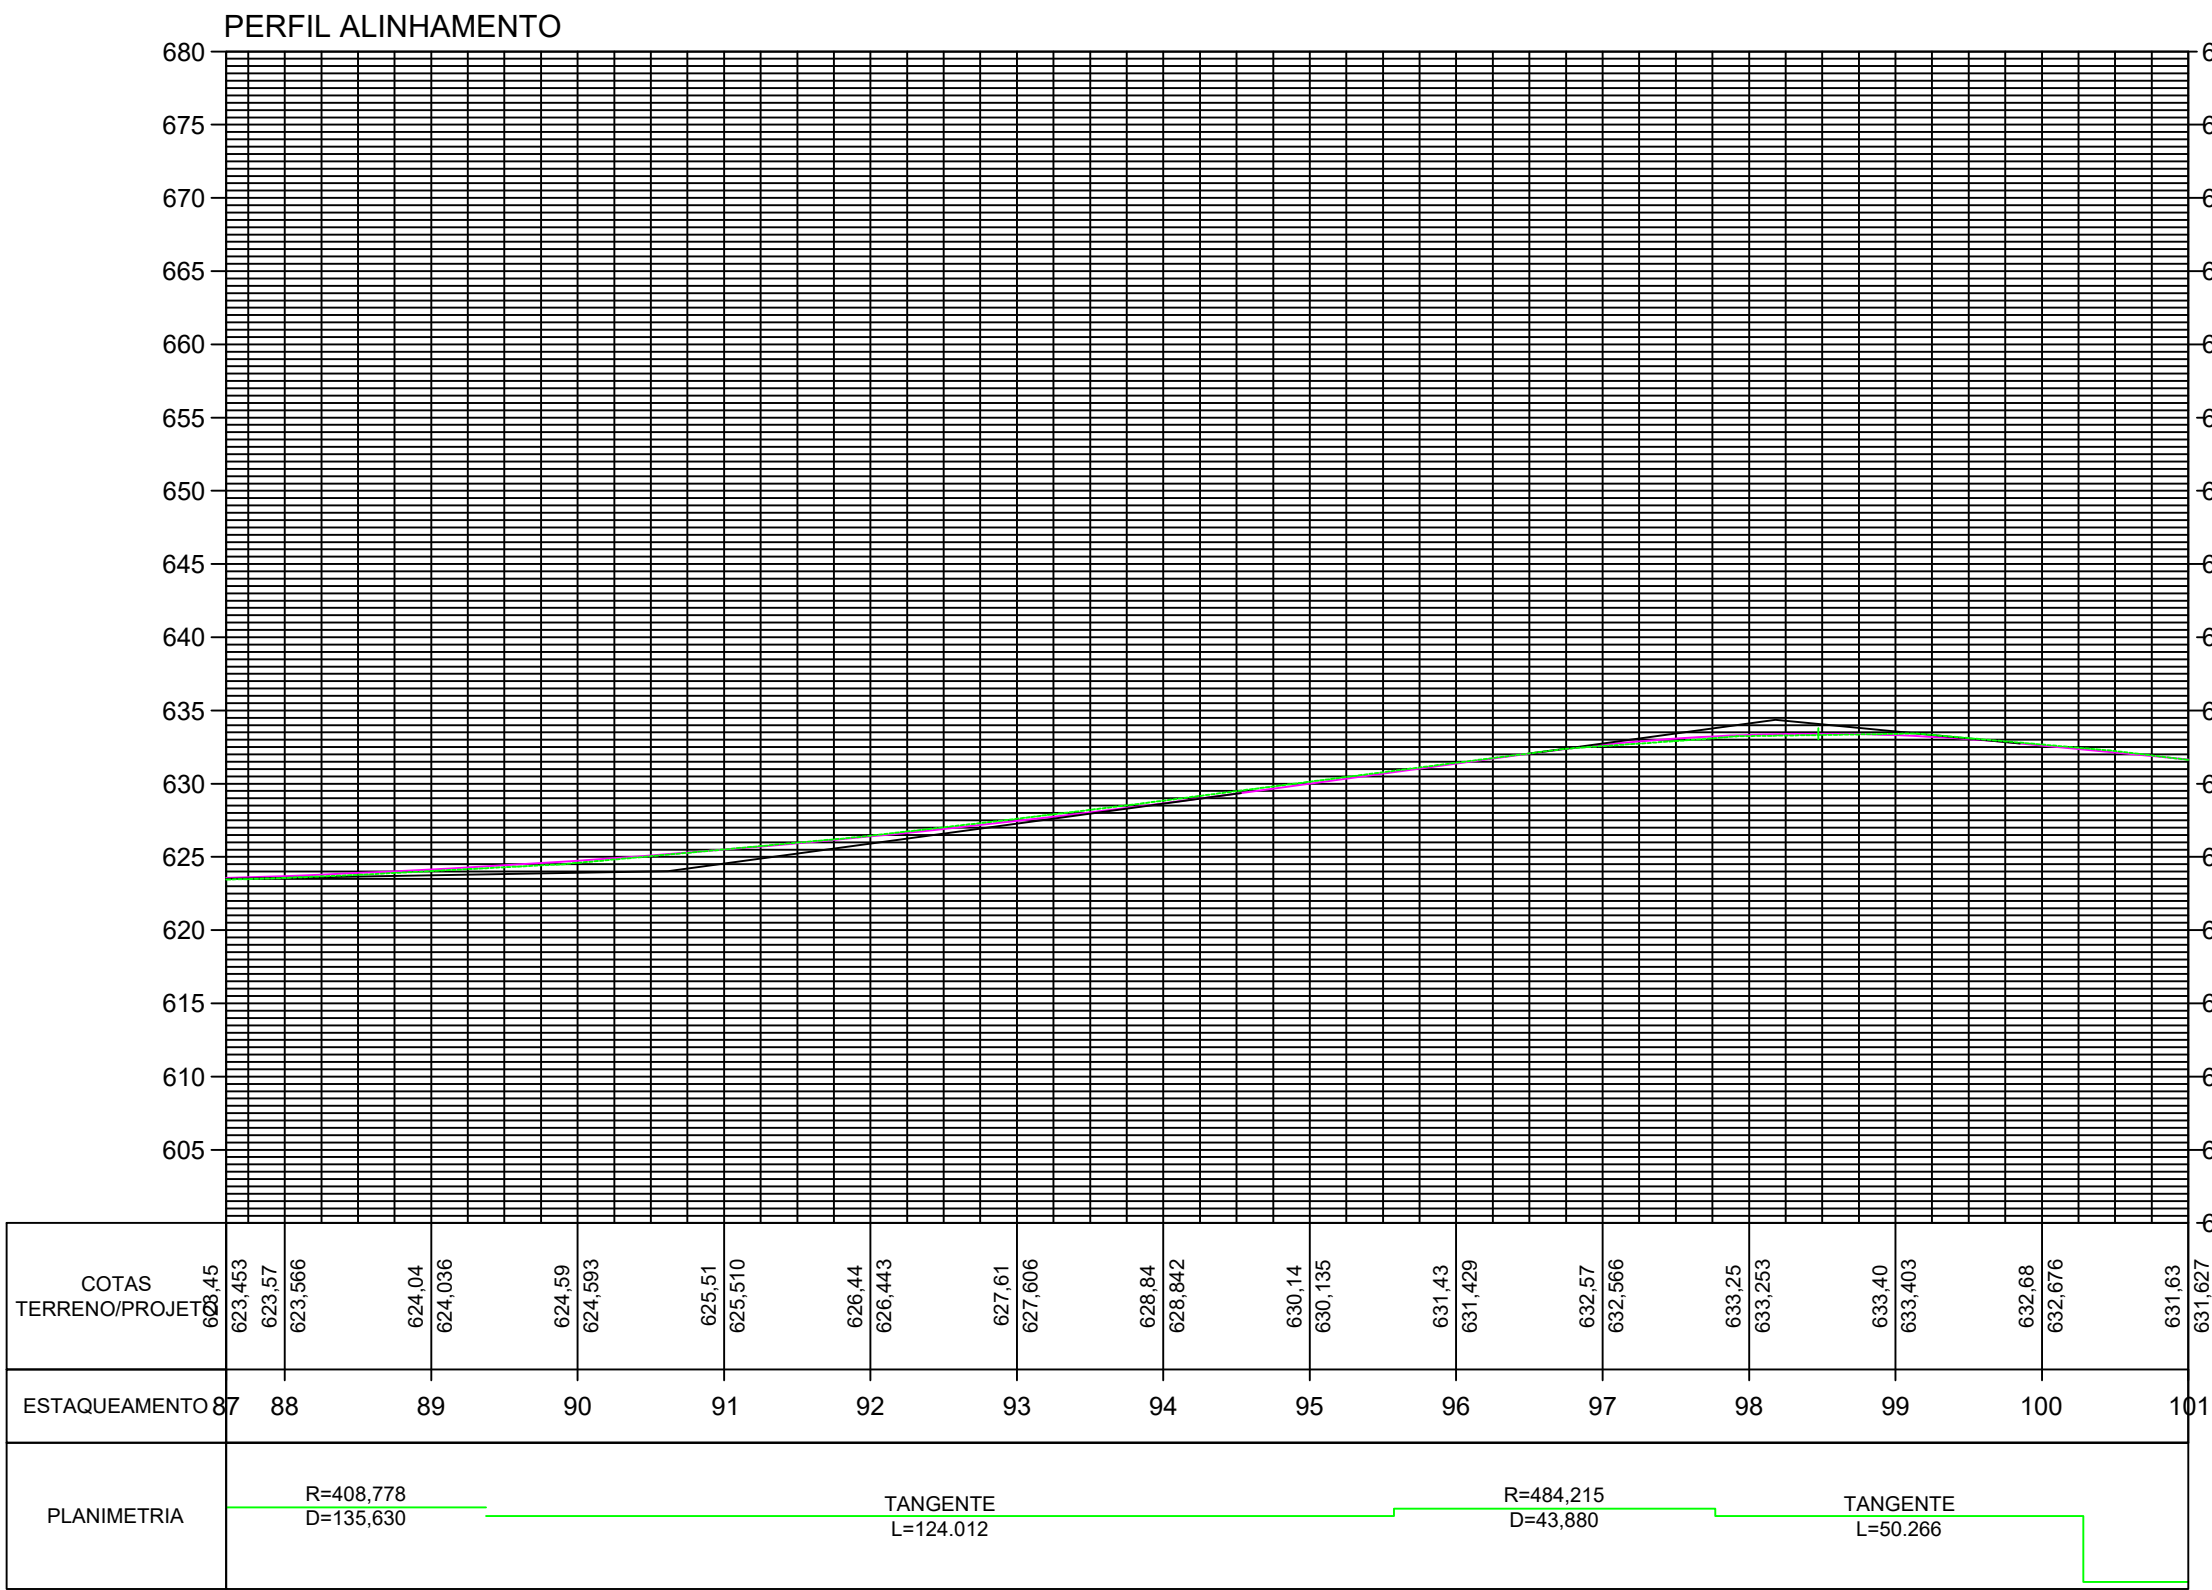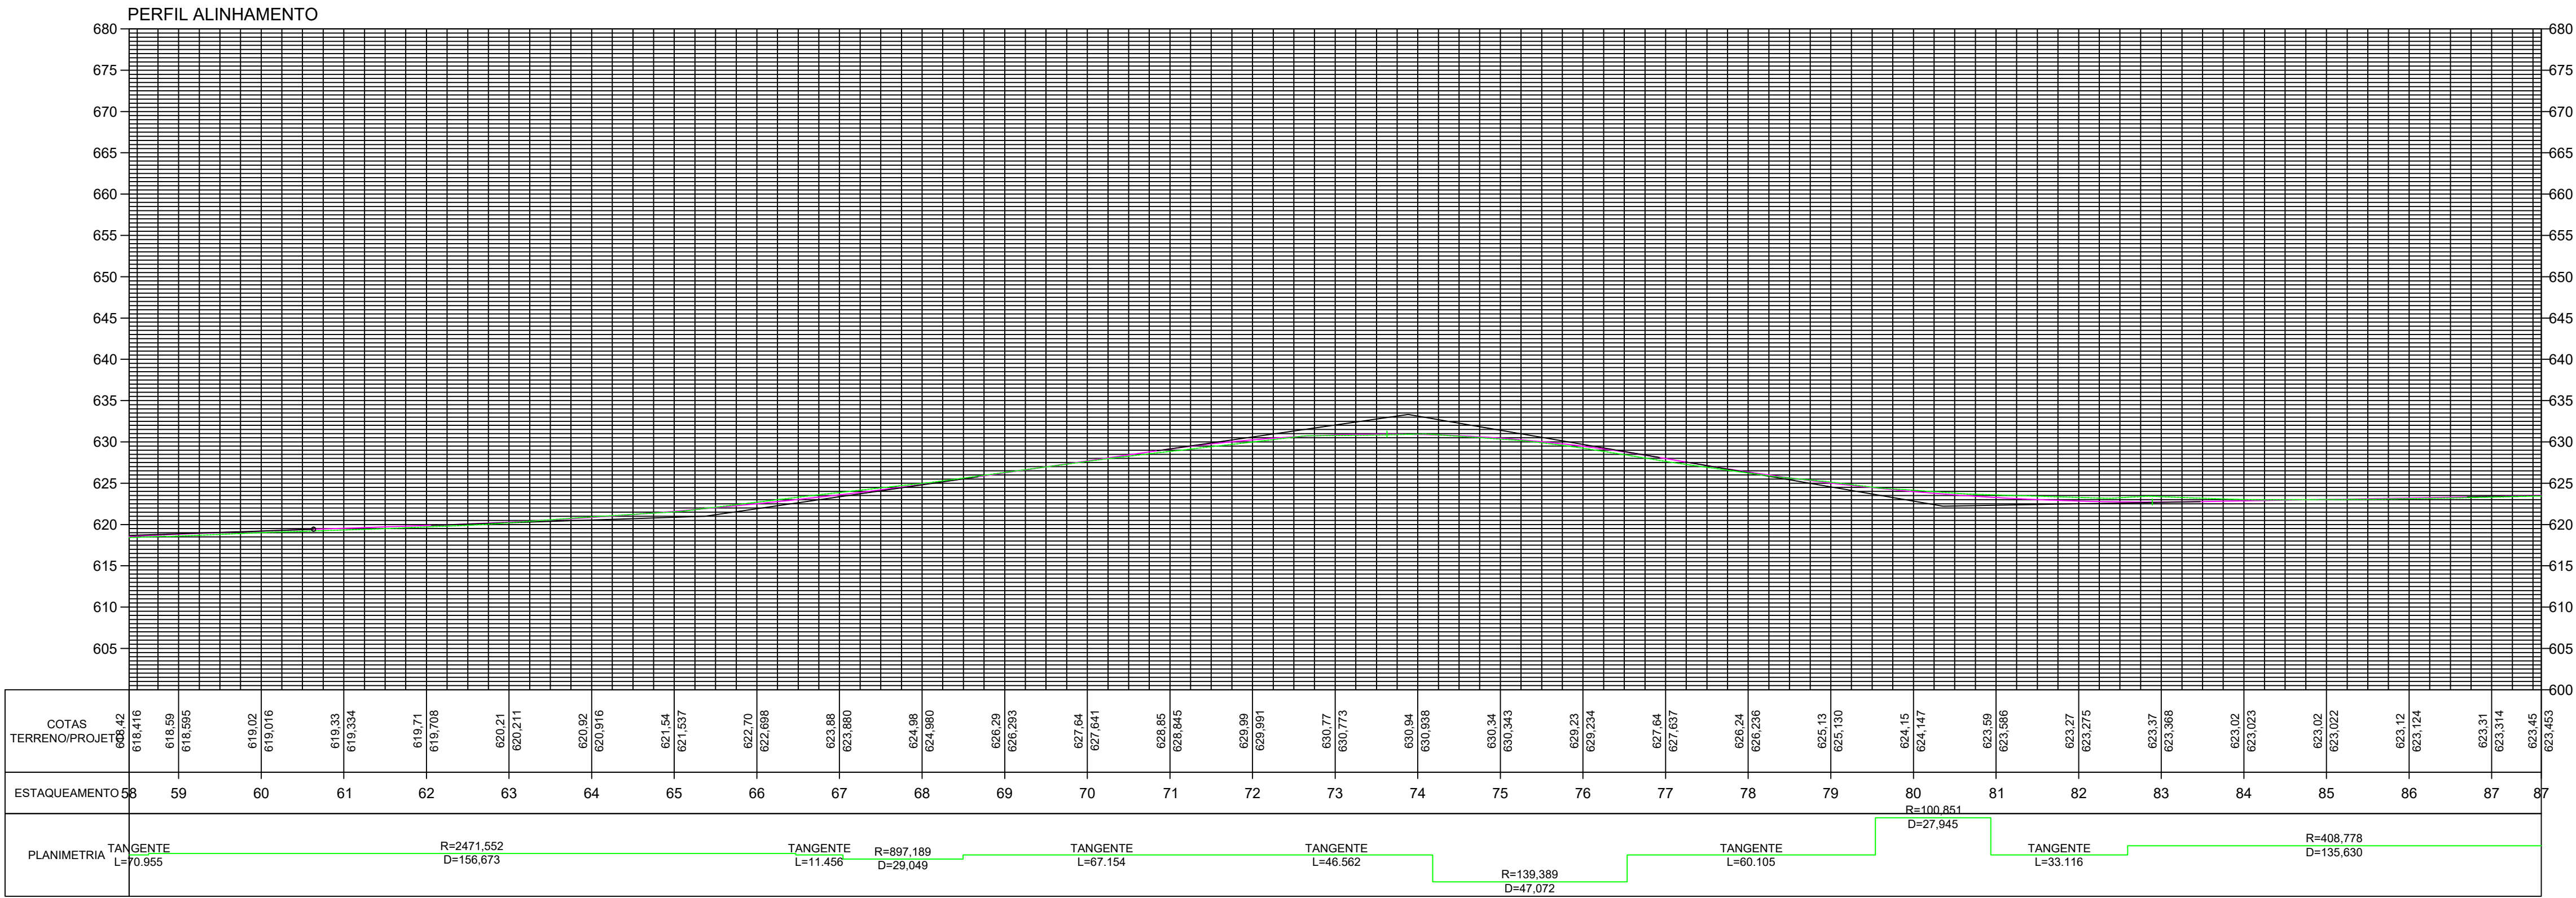

CONVENÇÕES:

— TERRENO NATURAL

— GREIDE

APROVADO EM: JAN/2024
PREFEITURA MUNICIPAL DE MINAS NOVAS
GUILHERME
ANTONIO
LEAO:69105600
600
GUILHERME ANTONIO LEAO
ENG. CIVIL/ENG. DE SEG. TRABALHO
CREA: 73350/D




PREFEITURA MUNICIPAL DE MINAS NOVAS
Praça Sebastião Leme do Prado, 15 – Centro.
CEP: 39.650-000 – Minas Novas (MG)
Fone: (33) 3764-2441
E-mail: pmmn@uai.com.br /conveniosminasnovas@yahoo.com.br

CONVÊNIO: 948662/2023/MIDR/CAIXA
OPERAÇÃO: 1089967-25
OBJETO: PAVIMENTAÇÃO DE ESTRADA VICINAL NO MUNICÍPIO DE MINAS NOVAS






ENDEREÇO: ESTRADA VICINAL DE ACESSO AO DISTRITO DE BAIXA QUENTE
MINAS NOVAS – MG

RESPONSÁVEL: AECIO GUEDES
SOARES:03652579666
PREFEITURA MUNICIPAL DE MINAS NOVAS
JOSIANE FERREIRA
SOARES:11518264646
R.T PROJETO: JOSIANE FERREIRA SOARES – ENGENHEIRA CIVIL / CREA: 48289MG

PROJETO DE PAVIMENTAÇÃO EM BLOQUETES
TRECHO BAIXA QUENTE
PERFIL LONGITUDINAL
ÁREA PAVIMENTADA: 12.322,00m²
EXTENSÃO: 2.020,00m
ART: MG20242696241
DATA: 01/2024
FL: 4/5
ESCALA DA PLANTA: INDICADA
REVISÃO: INICIAL

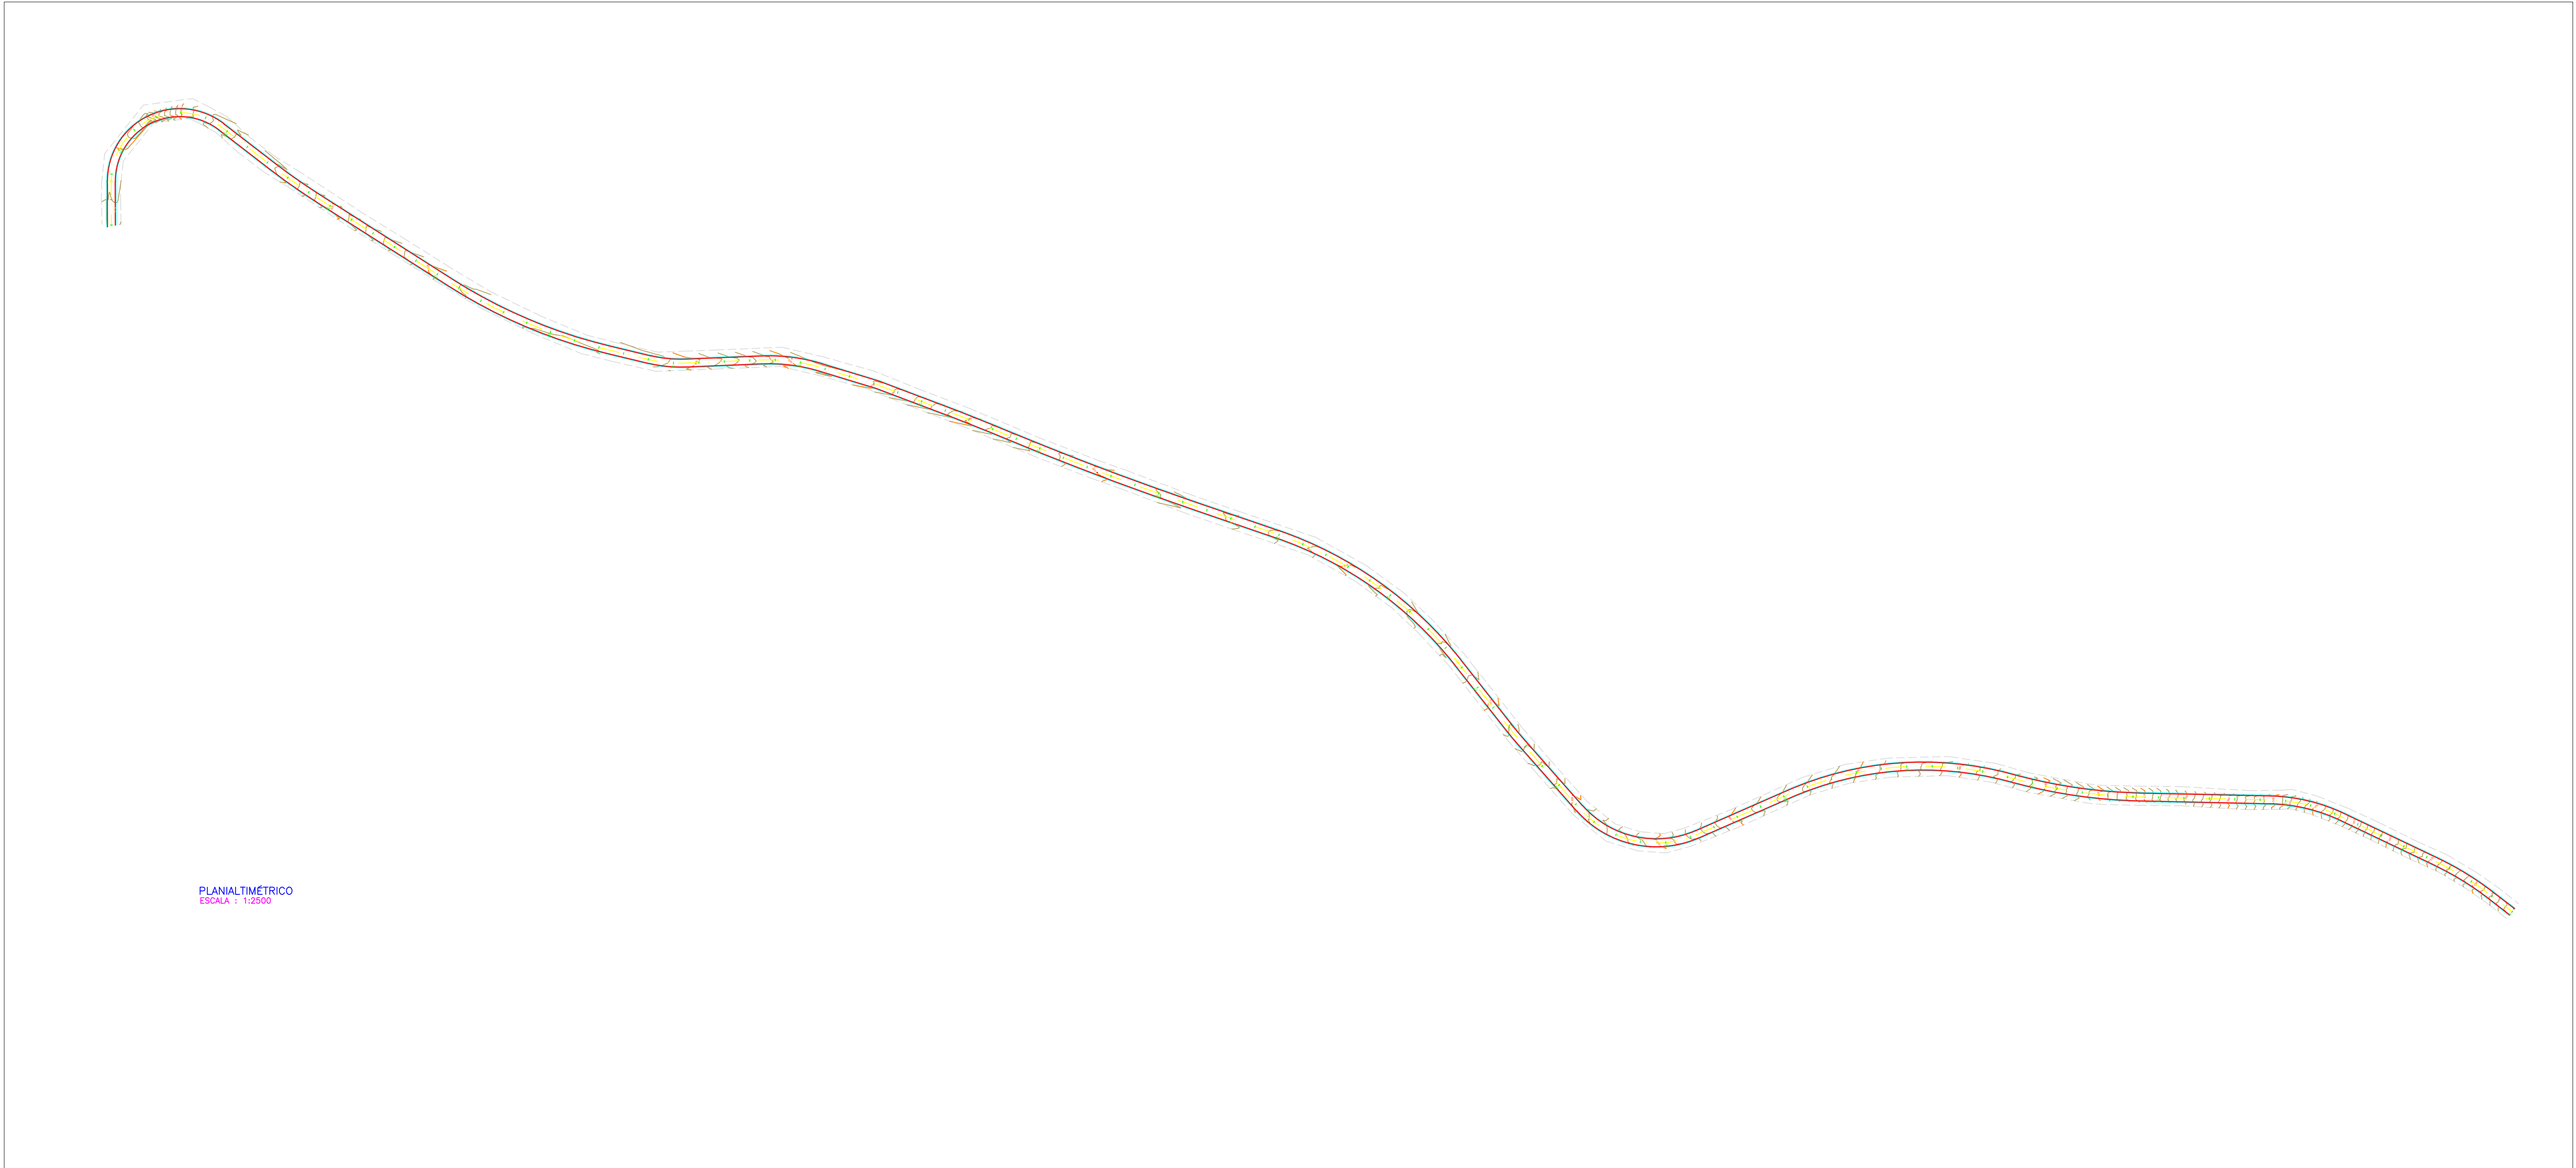

APROVADO EM: JAN/2024 PREFEITURA MUNICIPAL DE MINAS NOVAS GUILHERME ANTONIO LEAO:69105600600 0 Assinado de forma digital por GUILHERME ANTONIO LEAO:69105600600 Data: 2024.01.24 09:00:07 -03'00' GUILHERME ANTONIO LEAO ENG. CIVIL/ENG. DE SEG. TRABALHO CREA: 73550/D		
 PREFEITURA MUNICIPAL DE MINAS NOVAS Praça Sebastião Leme do Prado, 15 – Centro. CEP: 39.650-000 – Minas Novas (MG) Fone: (33) 3764-2641 E-mail: pmmn@uai.com.br /conveniosminasnovas@yahoo.com.br		
CONVÊNIO: 948662/2023/MIDR/CAIXA OPERAÇÃO: 1089967-25 OBJETO: PAVIMENTAÇÃO DE ESTRADA VICINAL NO MUNICÍPIO DE MINAS NOVAS ENDEREÇO: ESTRADA VICINAL DE ACESSO AO DISTRITO DE BAIXA QUENTE MINAS NOVAS – MG		
RESPONSÁVEL: AECIO GUEDES SOARES:03652579666 PREFEITURA MUNICIPAL DE MINAS NOVAS – CNPJ: 22516405/0001-10 R.T PROJETO: JOSIANE FERREIRA SOARES:11518264646 Assinado de forma digital por JOSIANE FERREIRA SOARES:11518264646 Data: 2024.01.24 11:54:12 -03'00' JOSIANE FERREIRA SOARES – ENGENHEIRA CIVIL / CREA: 48289MG		
PROJETO DE PAVIMENTAÇÃO EM BLOQUETES TRECHO BAIXA QUENTE PLANALTIMÉTRICO		DATA 01/2024 FL.:5/5
ÁREA PAVIMENTADA: 12.322,00M² EXTENSÃO: 2.020,00m		INDICADA
ART:MG20242696241		REVISÃO: INICIAL

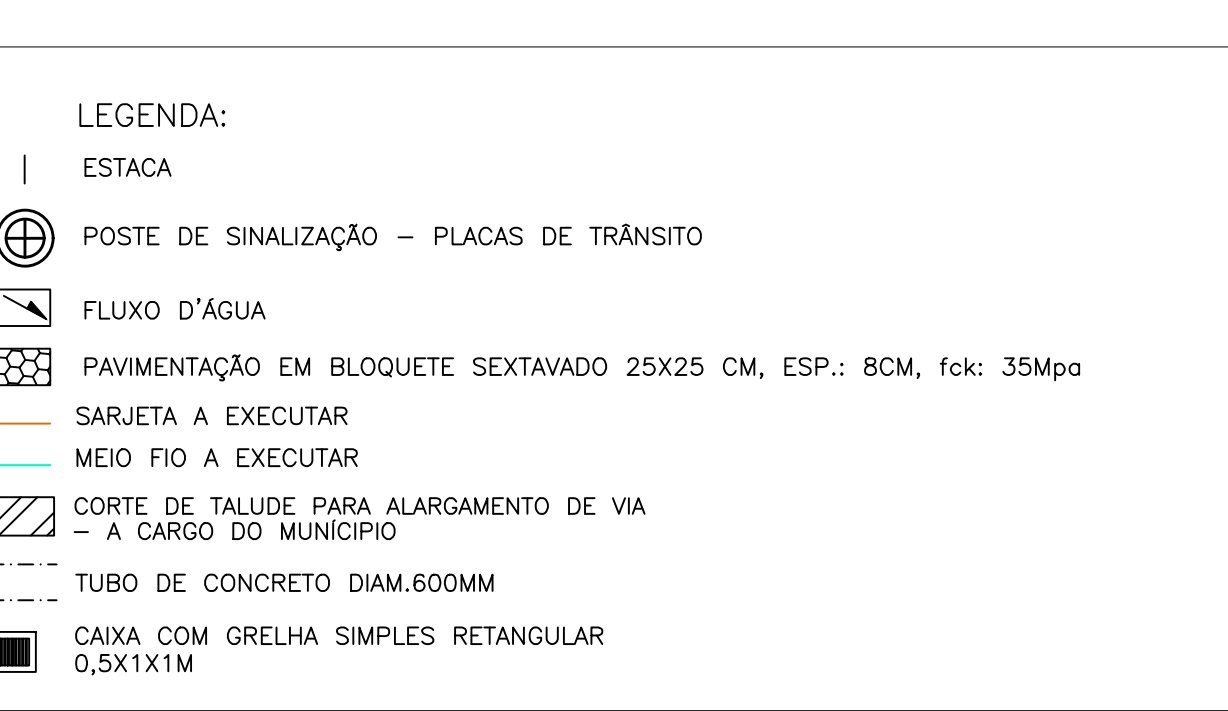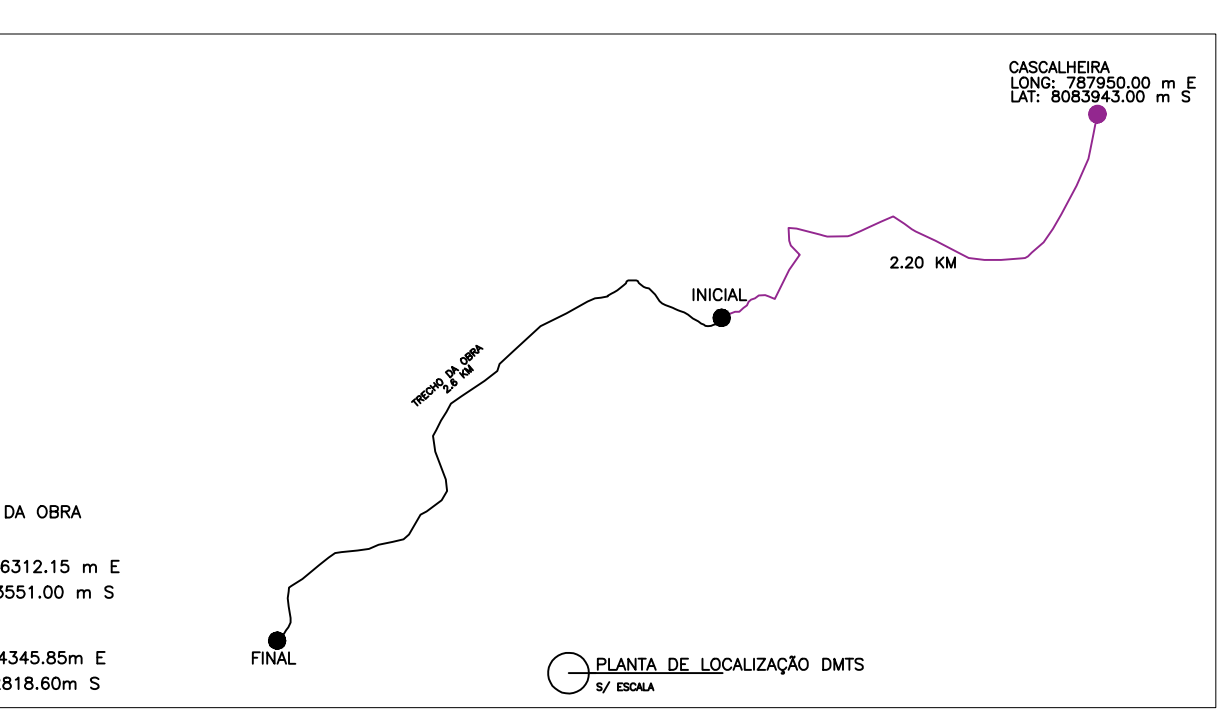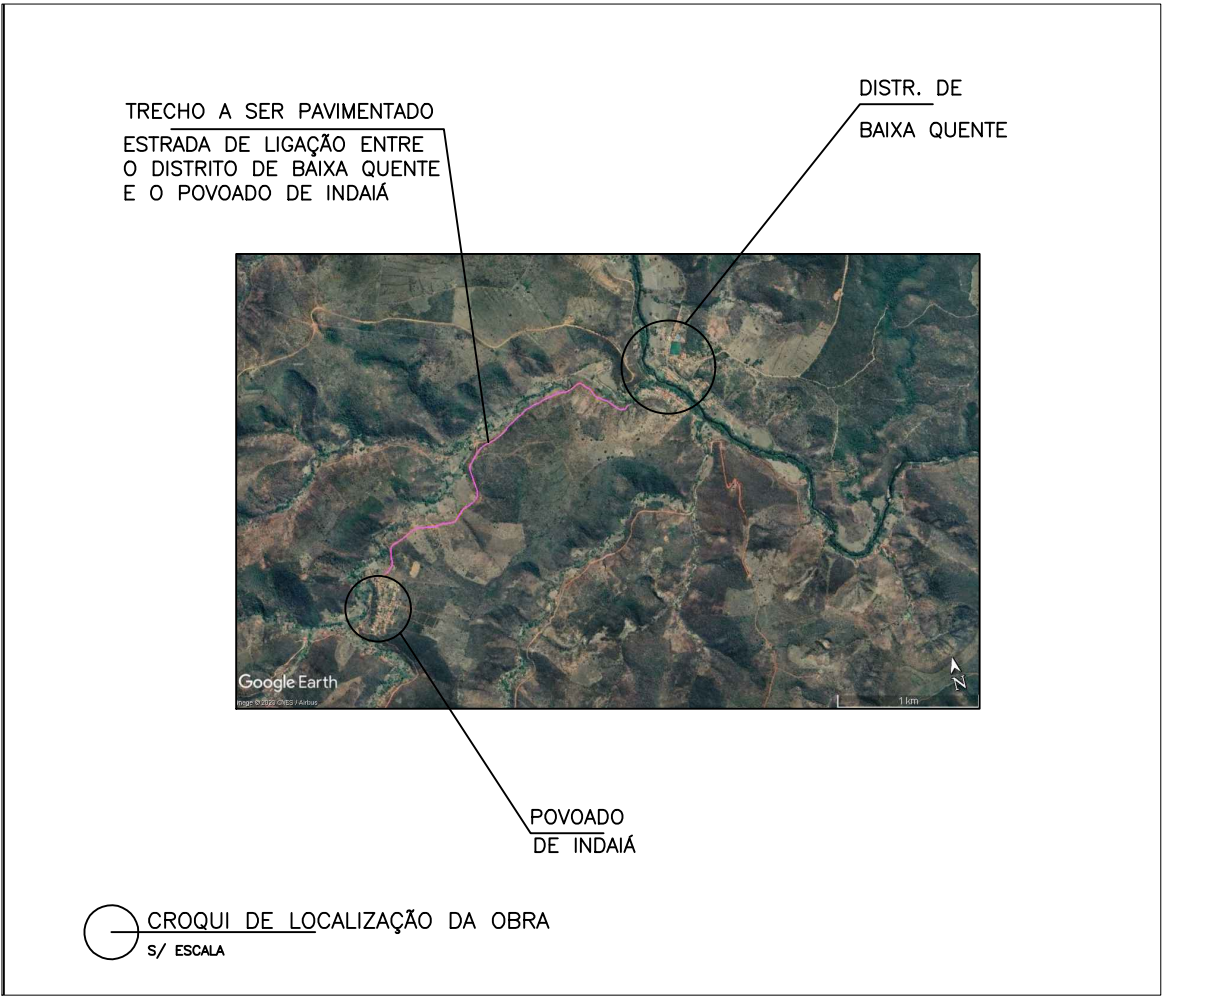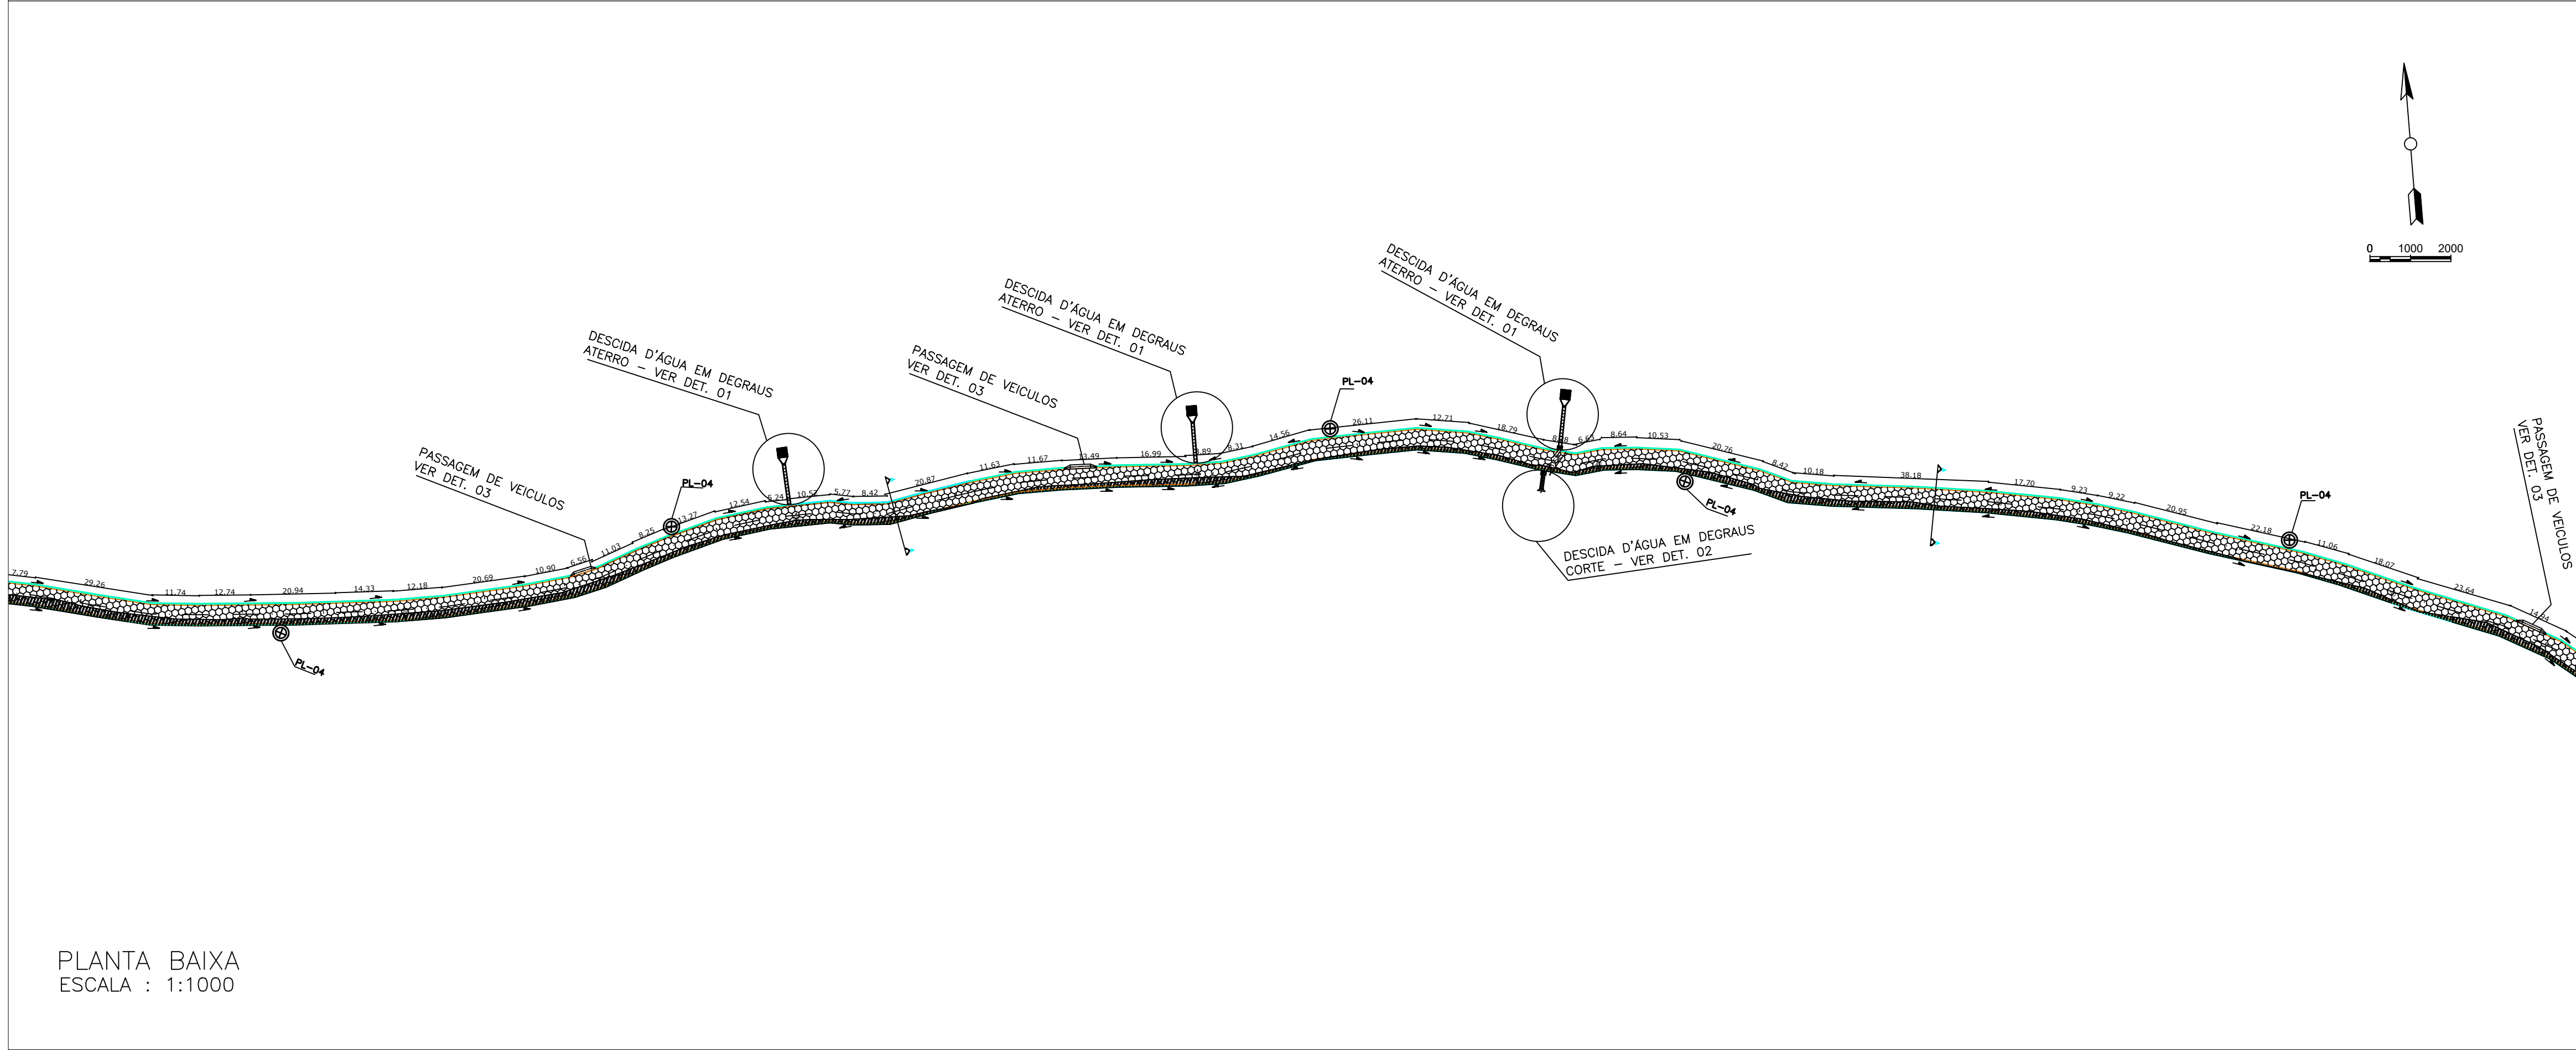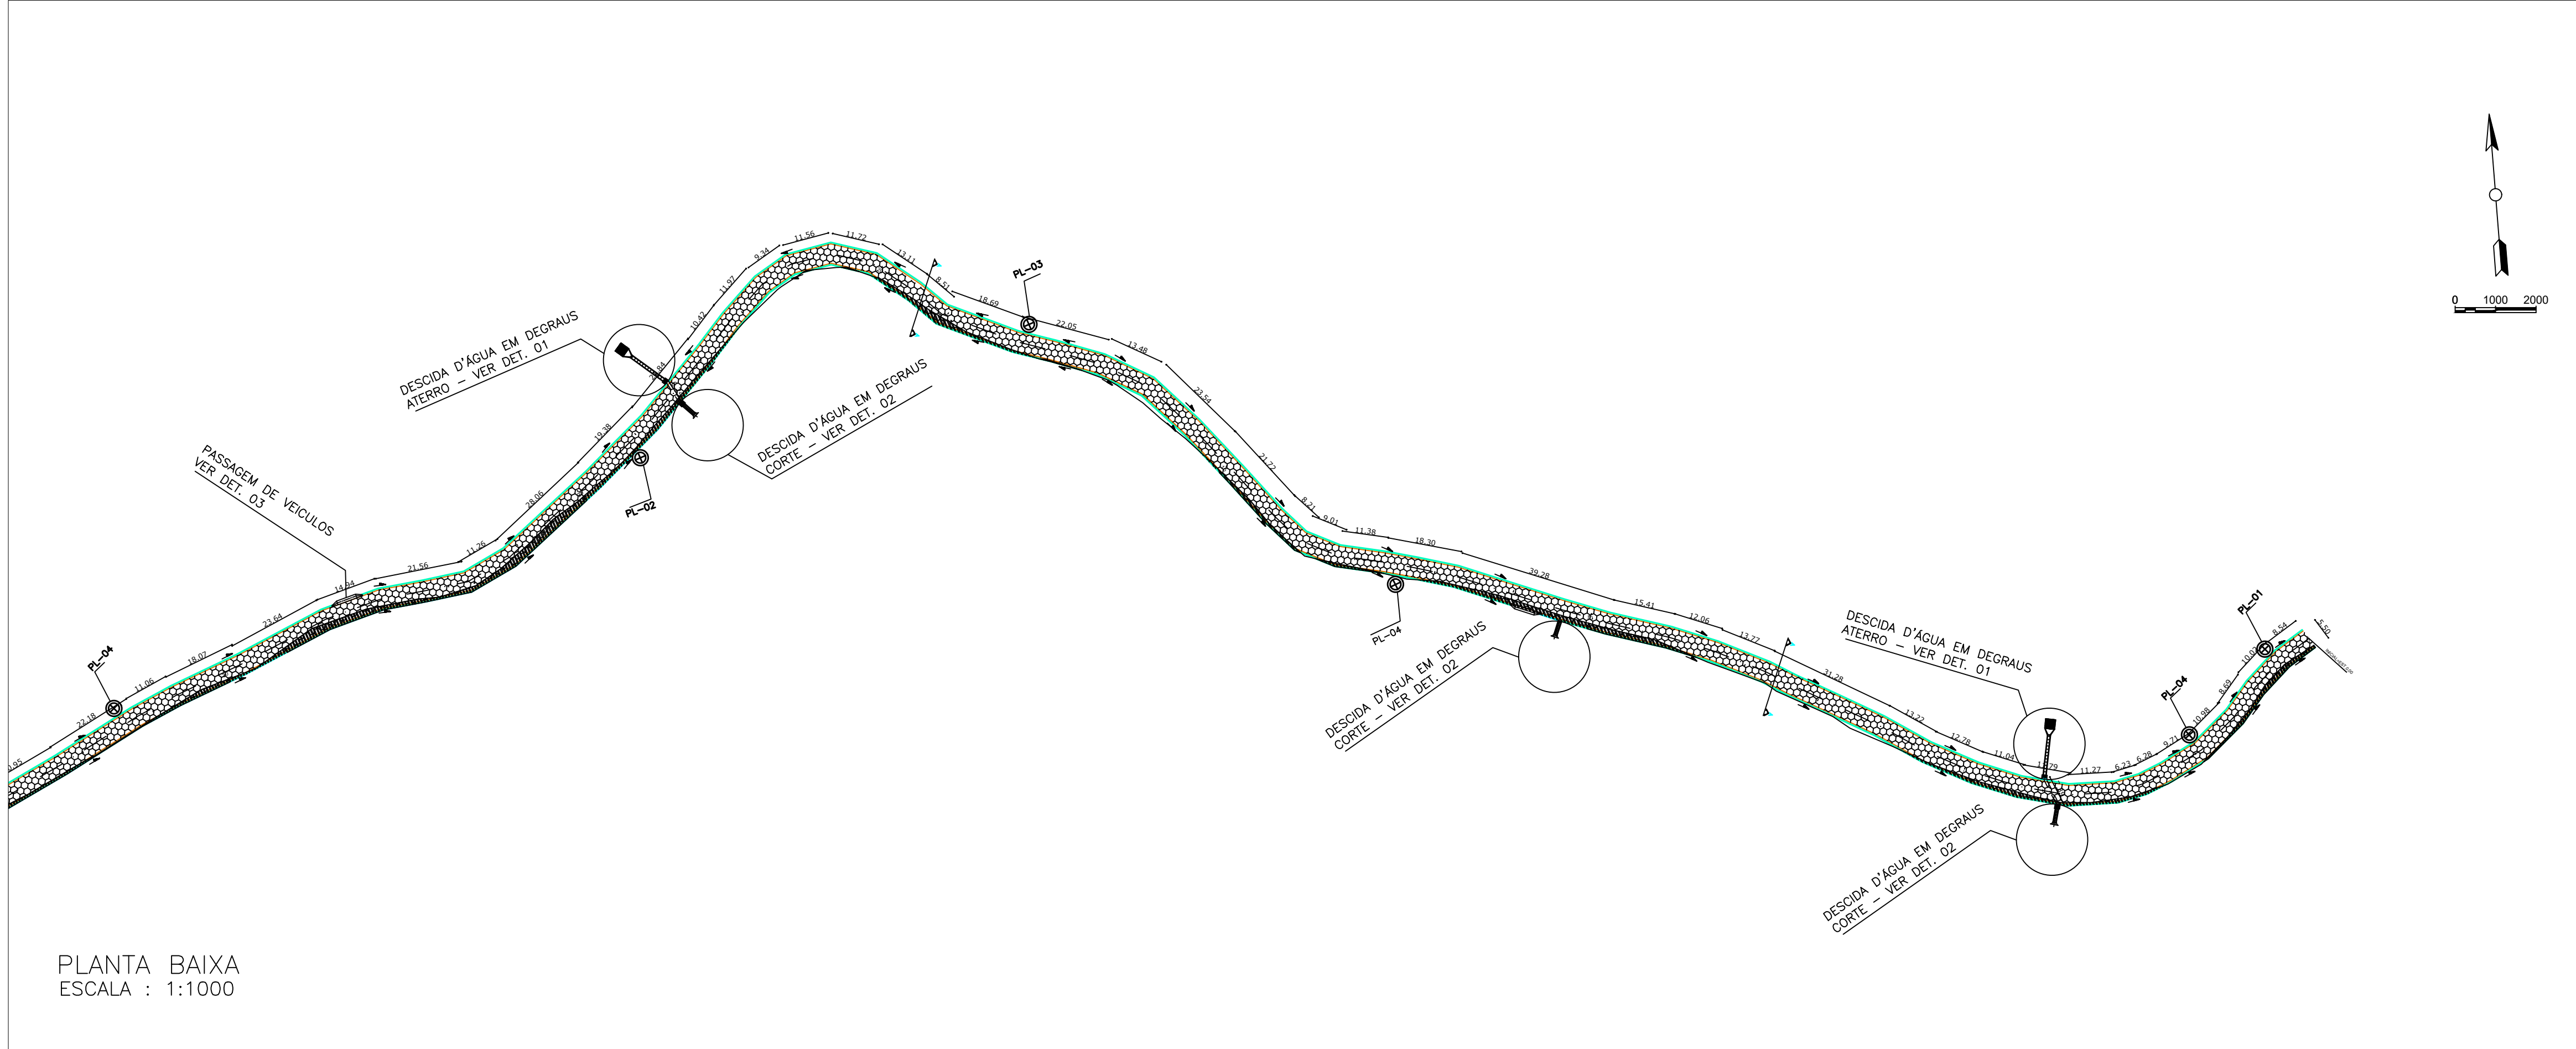

APROVADO EM: JAN/2024
PREFEITURA MUNICIPAL DE MINAS NOVAS

GUILHERME ANTONIO LEAO
LEAO-69105600600
03/00

GUILHERME ANTONIO LEAO
ENG. CIVIL/ENG. DE SEG. TRABALHO
CREA: 73550/0

PREFEITURA MUNICIPAL DE MINAS NOVAS
Praça Sebastião Leme do Prado, 15 – Centro.
CEP: 39.650-000 – Minas Novas (MG)
Fone: (33) 3764-2641
E-mail: pmmn@uai.com.br /conveniosminasnovas@yahoo.com.br

CONVÊNIO: 948662/2023/MIDR/CAIXA
OPERAÇÃO: 1089967-25
OBJETO: PAVIMENTAÇÃO DE ESTRADA VICINAL NO MUNICÍPIO DE MINAS NOVAS




ENDEREÇO: ESTRADA VICINAL DE LIGAÇÃO ENTRE O DISTRITO DE BAIXA QUENTE E O POVOADO DE INDAIA
MINAS NOVAS – MG

RESPONSÁVEL: AECIO GUEDES
SOARES-03652579666
Assinado de forma digital por AECIO GUEDES
SOARES-03652579666
Dados: 2024.01.24 09:01:13 -03'00'

R.T. PROJETO: JOSIANE FERREIRA
SOARES-11518264646
Assinado de forma digital por JOSIANE FERREIRA SOARES-11518264646
Dados: 2024.01.24 12:00:15 -03'00'


JOSIANE FERREIRA SOARES – ENGENHEIRA CIVIL / CREA: 48289MG

PROJETO DE PAVIMENTAÇÃO EM BLOQUETES TRECHO INDAIA	PLANTA BAIXA	DATA 01/2024	FL:1/7
ÁREA PAVIMENTADA: 11.924,53M²		ESCALA DA PLANTA 1:1000	
EXTENSÃO: 2.592,29m		REVISÃO: INICIAL	
ART:MG20242696241			

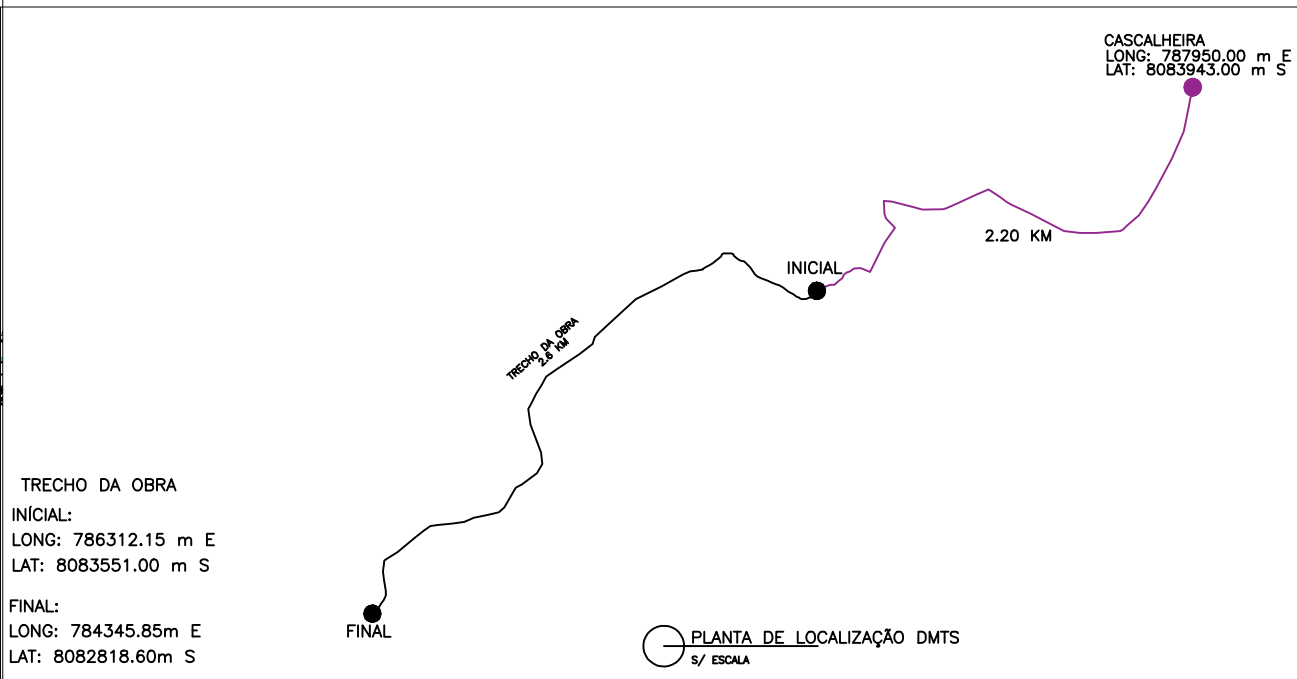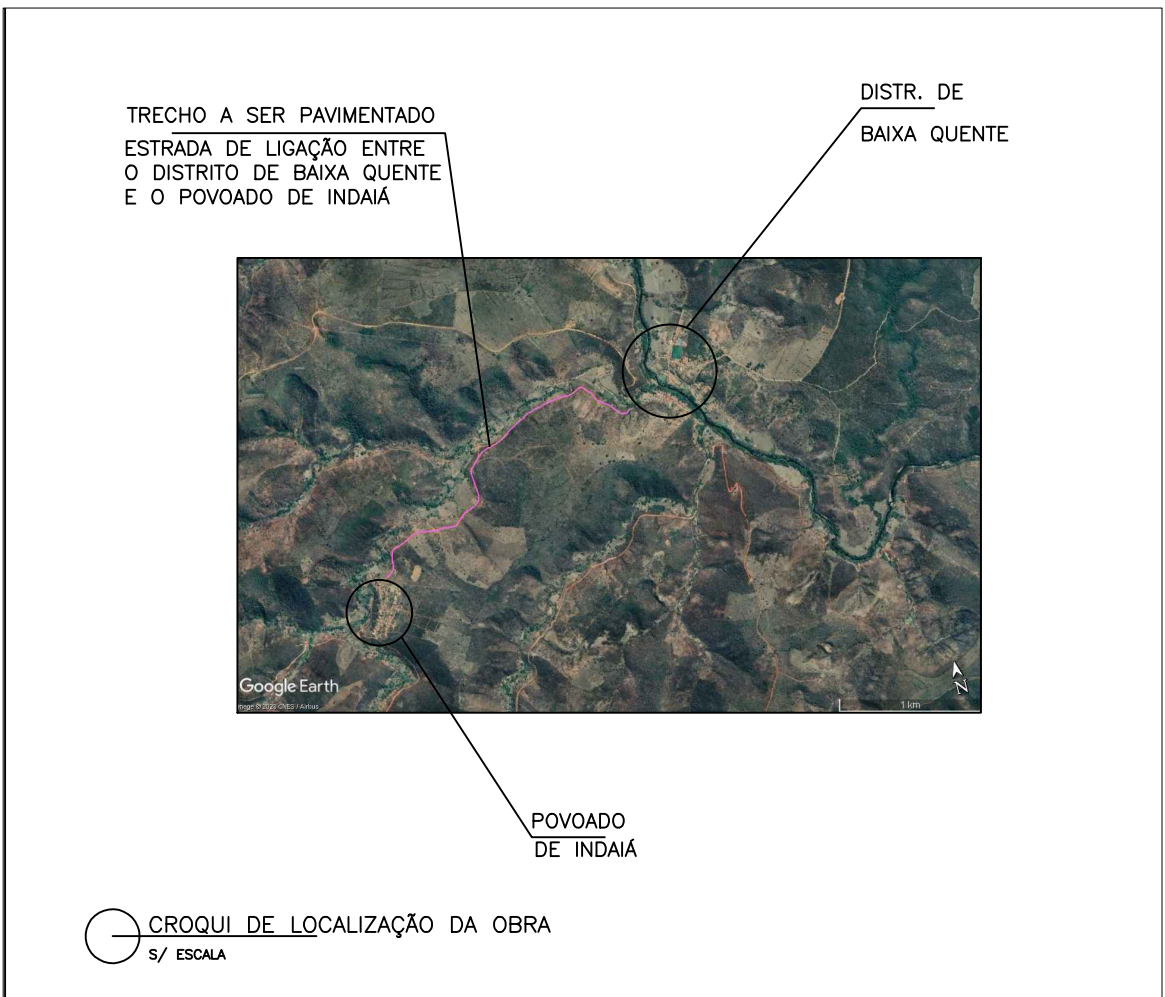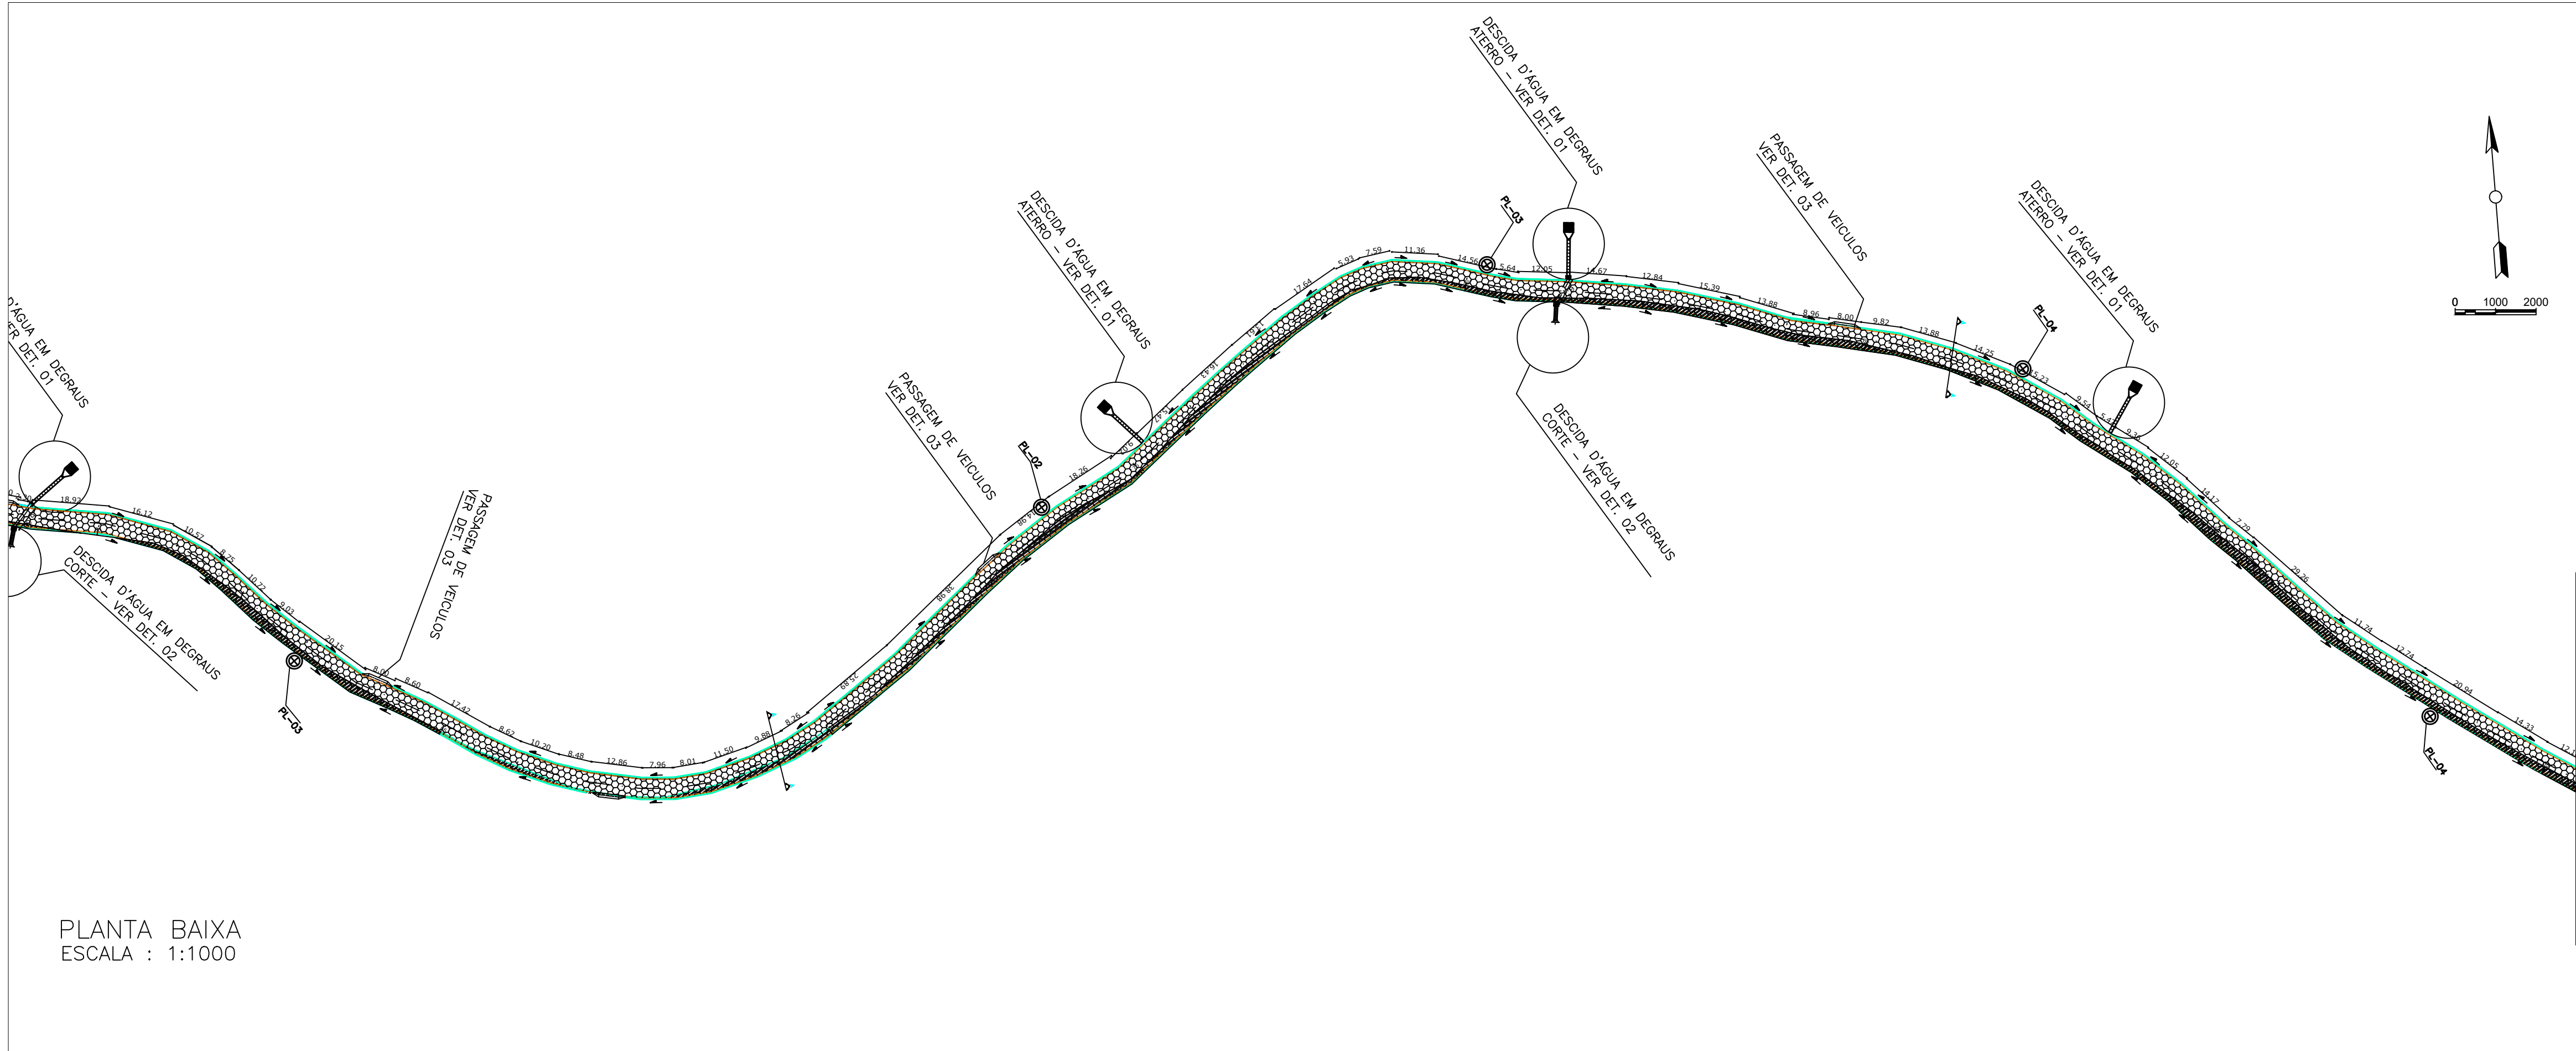

LEGENDA:

- ESTACA
- POSTE DE SINALIZAÇÃO – PLACAS DE TRÂNSITO
- FLUXO D'ÁGUA
- PAVIMENTAÇÃO EM BLOQUETE SEXTAVADO 25X25 CM, ESP.: 8CM, fck: 35Mpa
- SARJETA A EXECUTAR
- MEIO FIO A EXECUTAR
- CORTE DE TALUDE PARA ALARGAMENTO DE VIA – A CARGO DO MUNICÍPIO
- TUBO DE CONCRETO DIAM.600MM
- CAIXA COM GRELHA SIMPLES RETANGULAR 0,5X1X1M

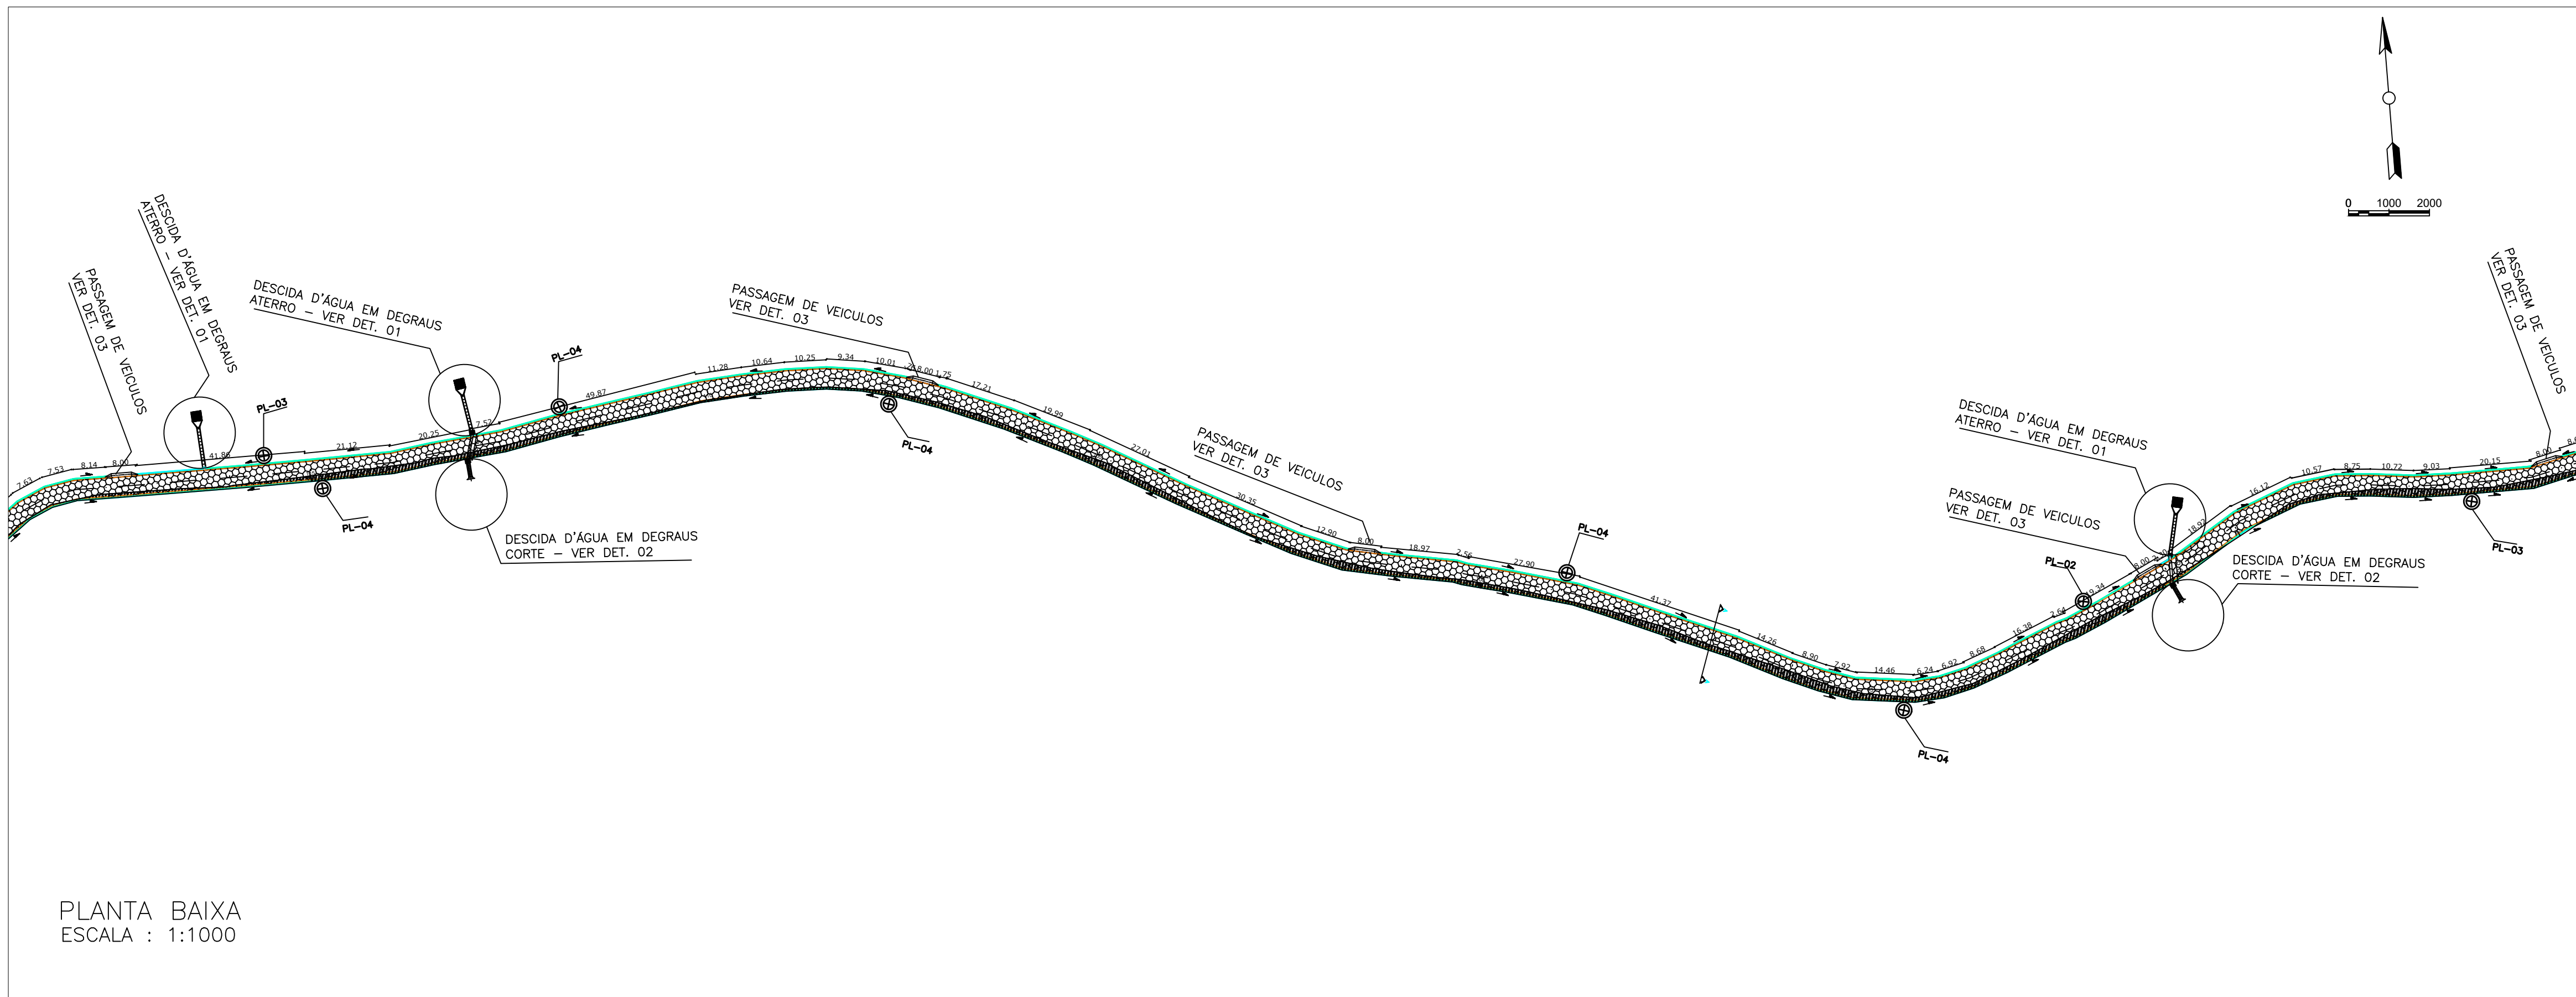

APROVADO EM: JAN/2024
PREFEITURA MUNICIPAL DE MINAS NOVAS

GUILHERME
ANTÔNIO
LEÃO:69105600600-03007

GUILHERME ANTÔNIO LEÃO
ENG. CIVIL/ENG. DE SEG. TRABALHO
CREA: 73350/O

PREFEITURA MUNICIPAL DE MINAS NOVAS
Praça Sebastião Leme do Prado, 15 – Centro.
CEP: 39.650-000 – Minas Novas (MG)
Fone: (33) 3764-2441
E-mail: pmmn@uai.com.br /conveniosminasnovas@yahoo.com.br

CONVÊNIO: 948662/2023/MIDR/CAIXA
OPERAÇÃO: 1089967-25
OBJETO: PAVIMENTAÇÃO DE ESTRADA VICINAL NO MUNICÍPIO DE MINAS NOVAS

ENDEREÇO: ESTRADA VICINAL DE LIGAÇÃO ENTRE O DISTRITO DE BAIXA QUENTE E O POVOADO DE INDAIÁ
MINAS NOVAS – MG

RESPONSÁVEL: AECIO GUEDES
SOARES:03652579666

Assinado de forma digital por AECIO GUEDES SOARES:03652579666
Dados: 2024.01.24 09:57:01 -03'00'

PREFEITURA MUNICIPAL DE MINAS NOVAS – CNPJ: 22516405/0001-10



R.T PROJETO: JOSIANE FERREIRA
SOARES:11518264646

Assinado de forma digital por JOSIANE FERREIRA SOARES:11518264646
Dados: 2024.01.24 12:00:57 -03'00'


JOSIANE FERREIRA SOARES – ENGENHEIRA CIVIL / CREA: 48289MG

PROJETO DE PAVIMENTAÇÃO EM BLOQUETES TRECHO INDAIÁ	PLANTA BAIXA	DATA 01/2024	FL:2/7
ÁREA PAVIMENTADA: 11.924,53M²		ESCALA DA PLANTA 1:1000	
EXTENSÃO: 2.592,29m		REVISÃO: INICIAL	
ART:MG20242696241			

PLANTA BAIXA
ESCALA : 1:1000

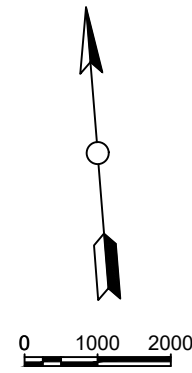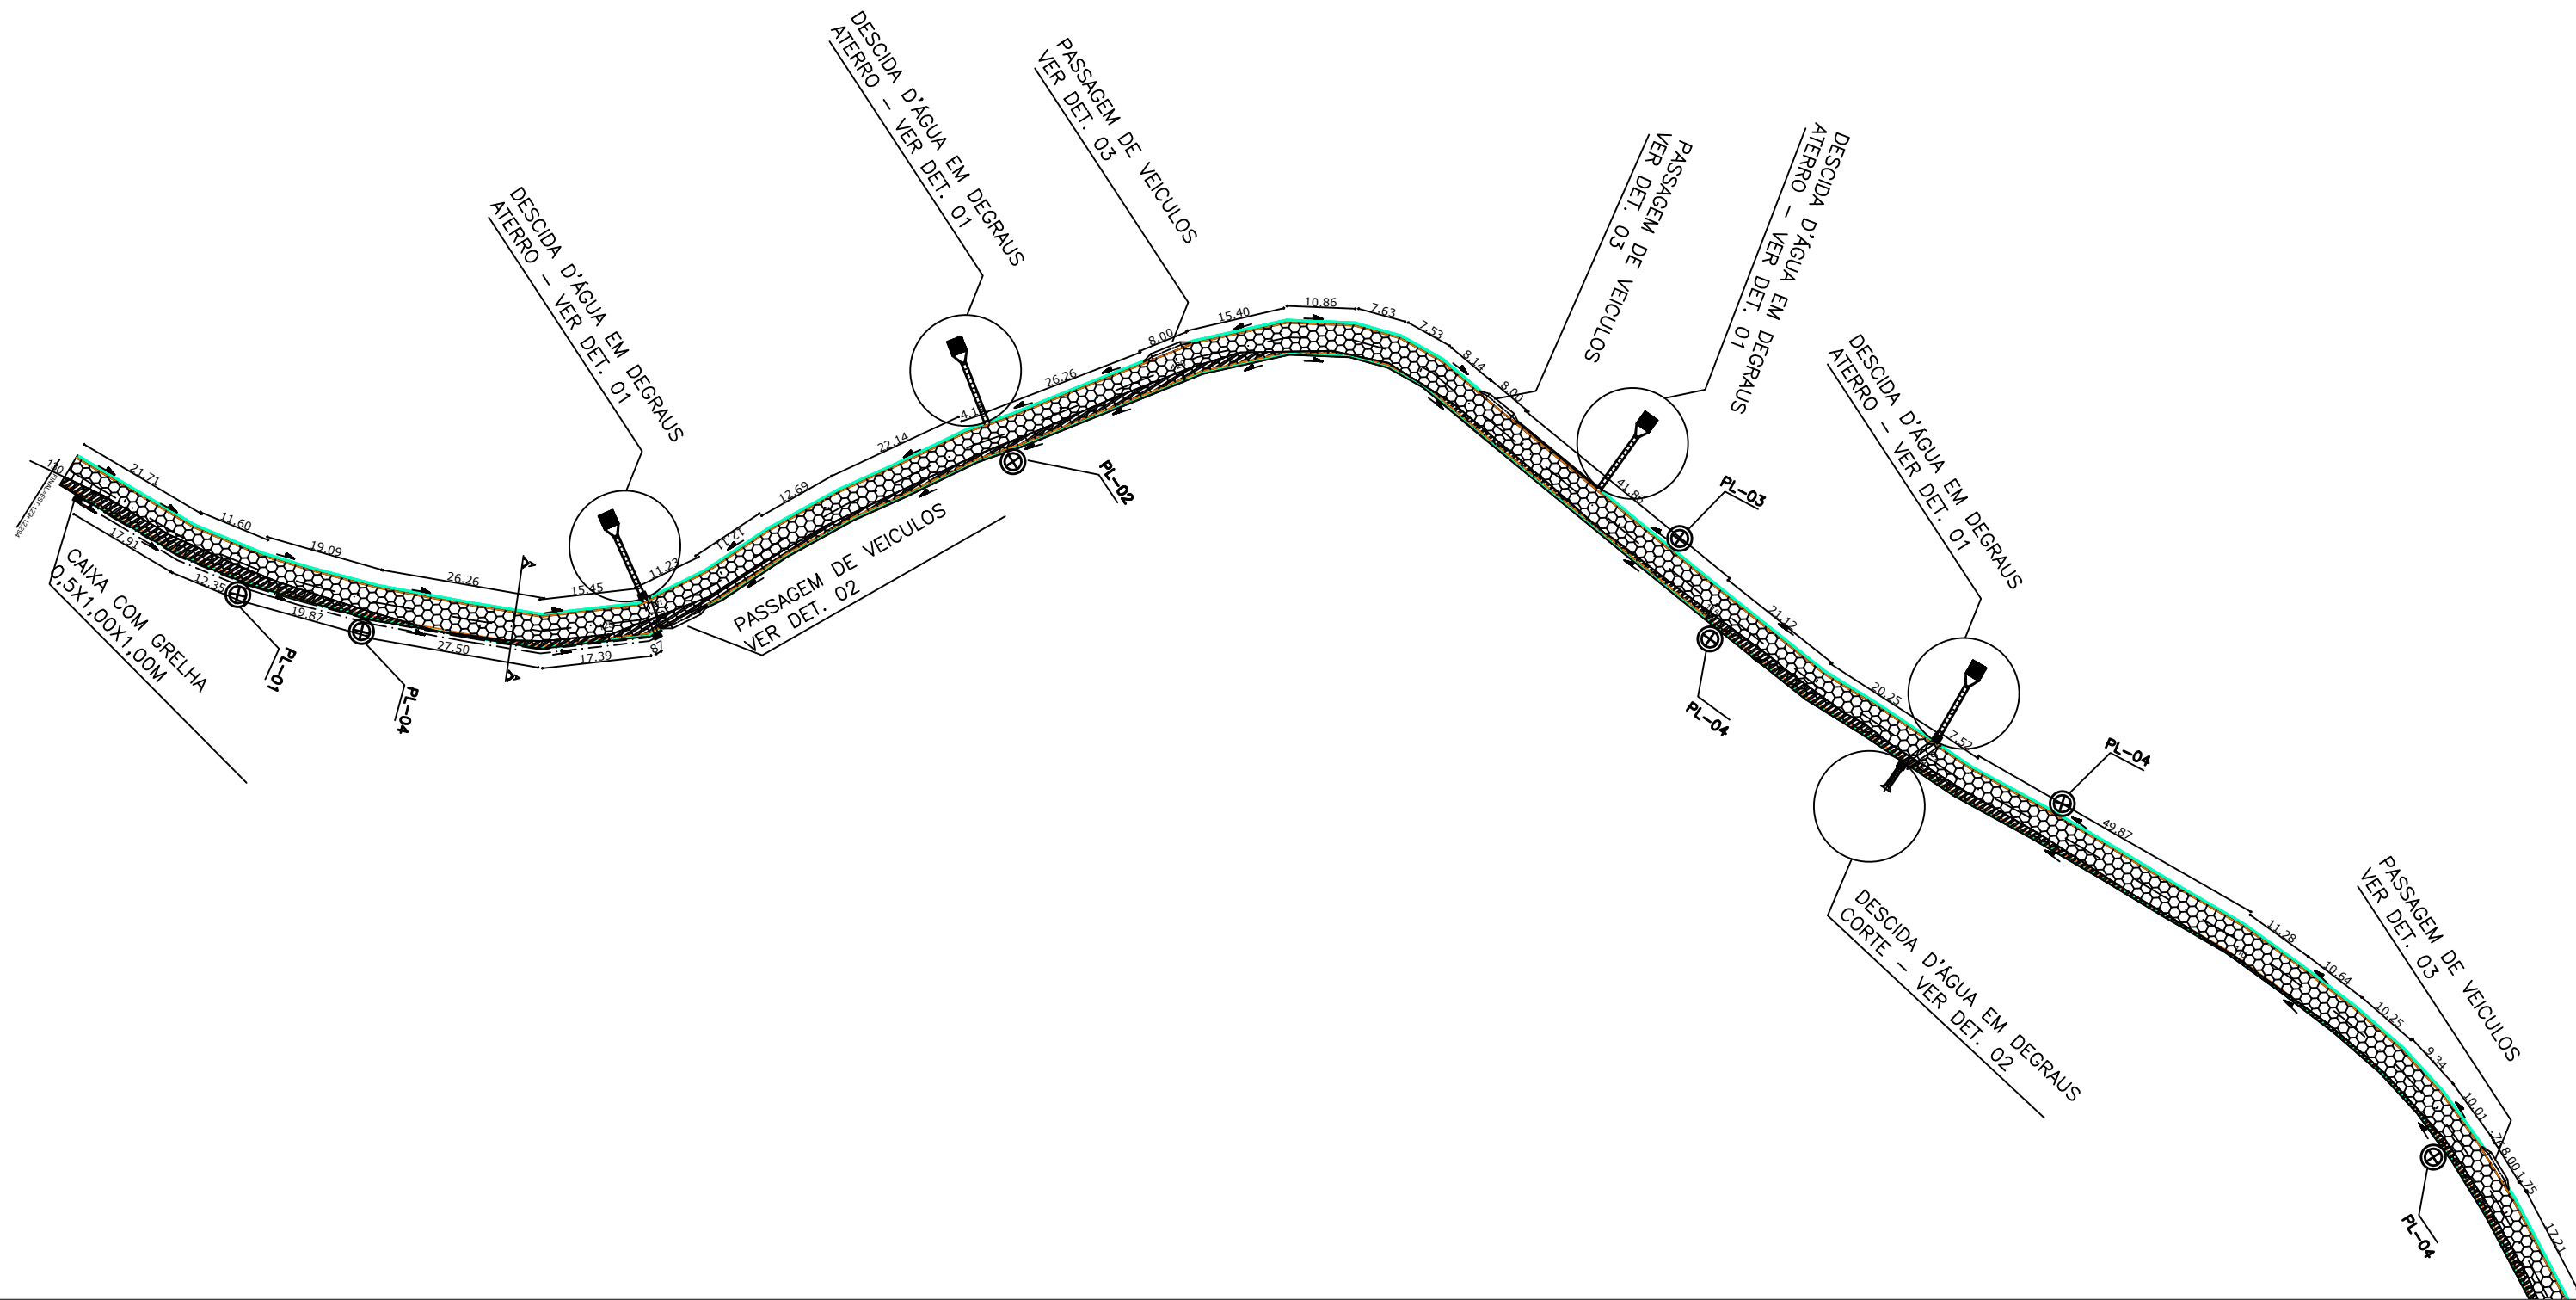


TRECHO A SER PAVIMENTADO
ESTRADA DE LIGAÇÃO ENTRE
O DISTRITO DE BAIXA QUENTE
E O POVOADO DE INDAÍÁ

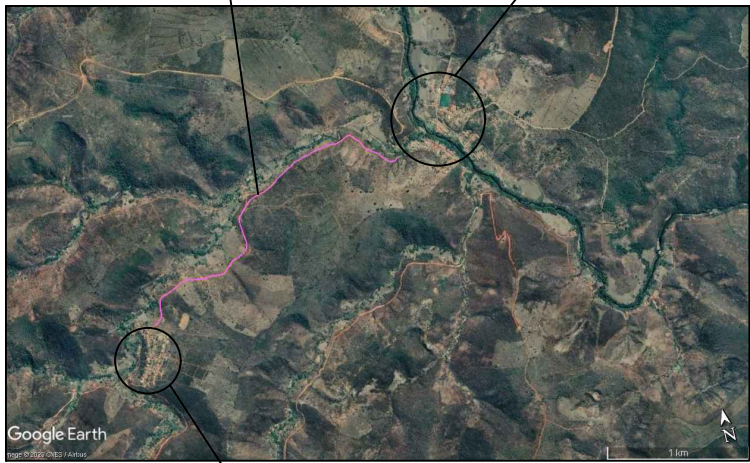

CROQUI DE LOCALIZAÇÃO DA OBRA
S/ ESCALA

TRECHO DA OBRA
INICIAL:
LONG: 786312.15 m E
LAT: 8083551.00 m S
FINAL:
LONG: 784345.85m E
LAT: 8082818.60m S

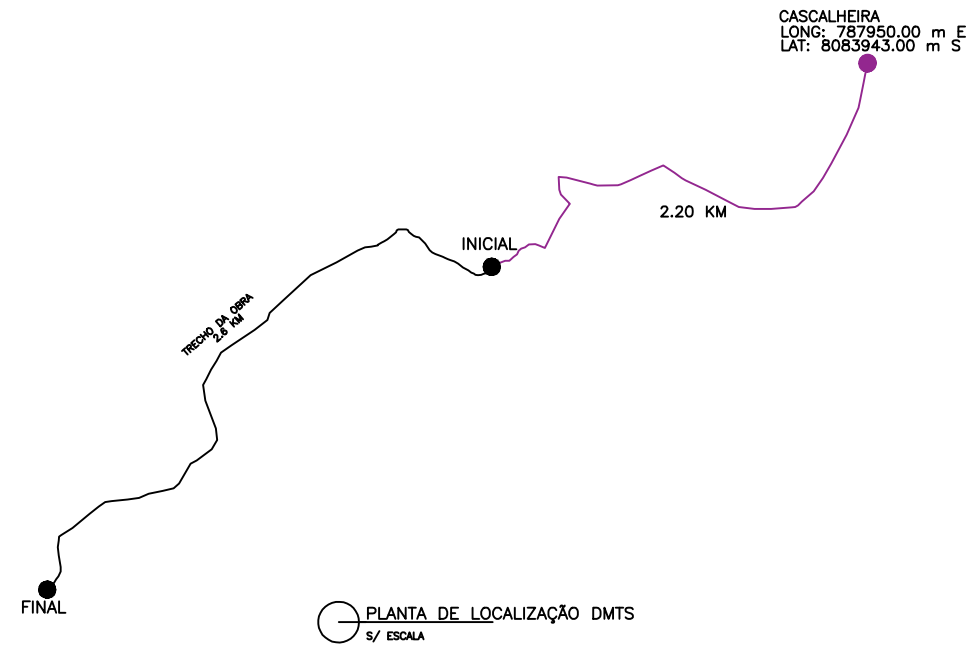

PERFIL LONGITUDINAL
ESCALA : 1:1000

LEGENDA:

- ESTACA
- POSTE DE SINALIZAÇÃO – PLACAS DE TRÁNSITO
- FLUXO D'ÁGUA
- PAVIMENTAÇÃO EM BLOQUETE SEXTAVADO 25X25 CM, ESP.: 8CM, fck: 35Mpa
- SARJETA A EXECUTAR
- MEIO FIO A EXECUTAR
- CORTE DE TALUDE PARA ALARGAMENTO DE VIA – A CARGO DO MUNICÍPIO
- TUBO DE CONCRETO DIAM.600MM
- CAIXA COM GRELHA SIMPLES RETANGULAR 0,5X1X1M

- CONVENÇÕES:
- TERRENO NATURAL
 - GREIDE

APROVADO EM: JAN/2024
PREFEITURA MUNICIPAL DE MINAS NOVAS
GUILHERME ANTONIO
LEAO:69105600600
Assinado de forma digital por GUILHERME ANTONIO LEAO:69105600600
Dados: 2024.01.24 09:57:57 -03'00'
GUILHERME ANTONIO LEAO
ENG. CIVIL/ENG. DE SEG. TRABALHO
CREA: 73550/D



PREFEITURA MUNICIPAL DE MINAS NOVAS
Praça Sebastião Leme do Prado, 15 – Centro.
CEP: 39.650-000 – Minas Novas (MG)
Fone: (33) 3764-2441
E-mail: pmmn@uai.com.br / conveniosminasnovas@yahoo.com.br

CONVÊNIO: 948662/2023/MIDR/CAIXA
OPERAÇÃO: 1089967-25
OBJETO: PAVIMENTAÇÃO DE ESTRADA VICINAL NO MUNICÍPIO DE MINAS NOVAS


ENDEREÇO: ESTRADA VICINAL DE LIGAÇÃO ENTRE O DISTRITO DE BAIXA QUENTE E O POVOADO DE INDAÍÁ
MINAS NOVAS – MG

RESPONSÁVEL: AECIO GUEDES
SOARES:03652579666
Assinado de forma digital por AECIO GUEDES SOARES:03652579666
Dados: 2024.01.24 09:57:57 -03'00'
PREFEITURA MUNICIPAL DE MINAS NOVAS – CNPJ: 22516405/0001-10
R.T PROJETO: JOSIANE FERREIRA
SOARES:11518264646
Assinado de forma digital por JOSIANE FERREIRA SOARES:11518264646
Dados: 2024.01.24 12:01:50 -03'00'
JOSIANE FERREIRA SOARES – ENGENHEIRA CIVIL / CREA: 48289MG

PROJETO DE PAVIMENTAÇÃO EM BLOQUETES TRECHO INDAÍÁ	PLANTA BAIXA E PERFIL LONGITUDINAL	DATA 01/2024	FL.:3/7
ÁREA PAVIMENTADA: 11.924,53M²	EXTENSÃO: 2.592,29m	ESCALA DA PLANTA 1:1000	REVISÃO: INICIAL
ART:MG20242696241			



PERFIL LONGITUDINAL
ESCALA: 1:1000

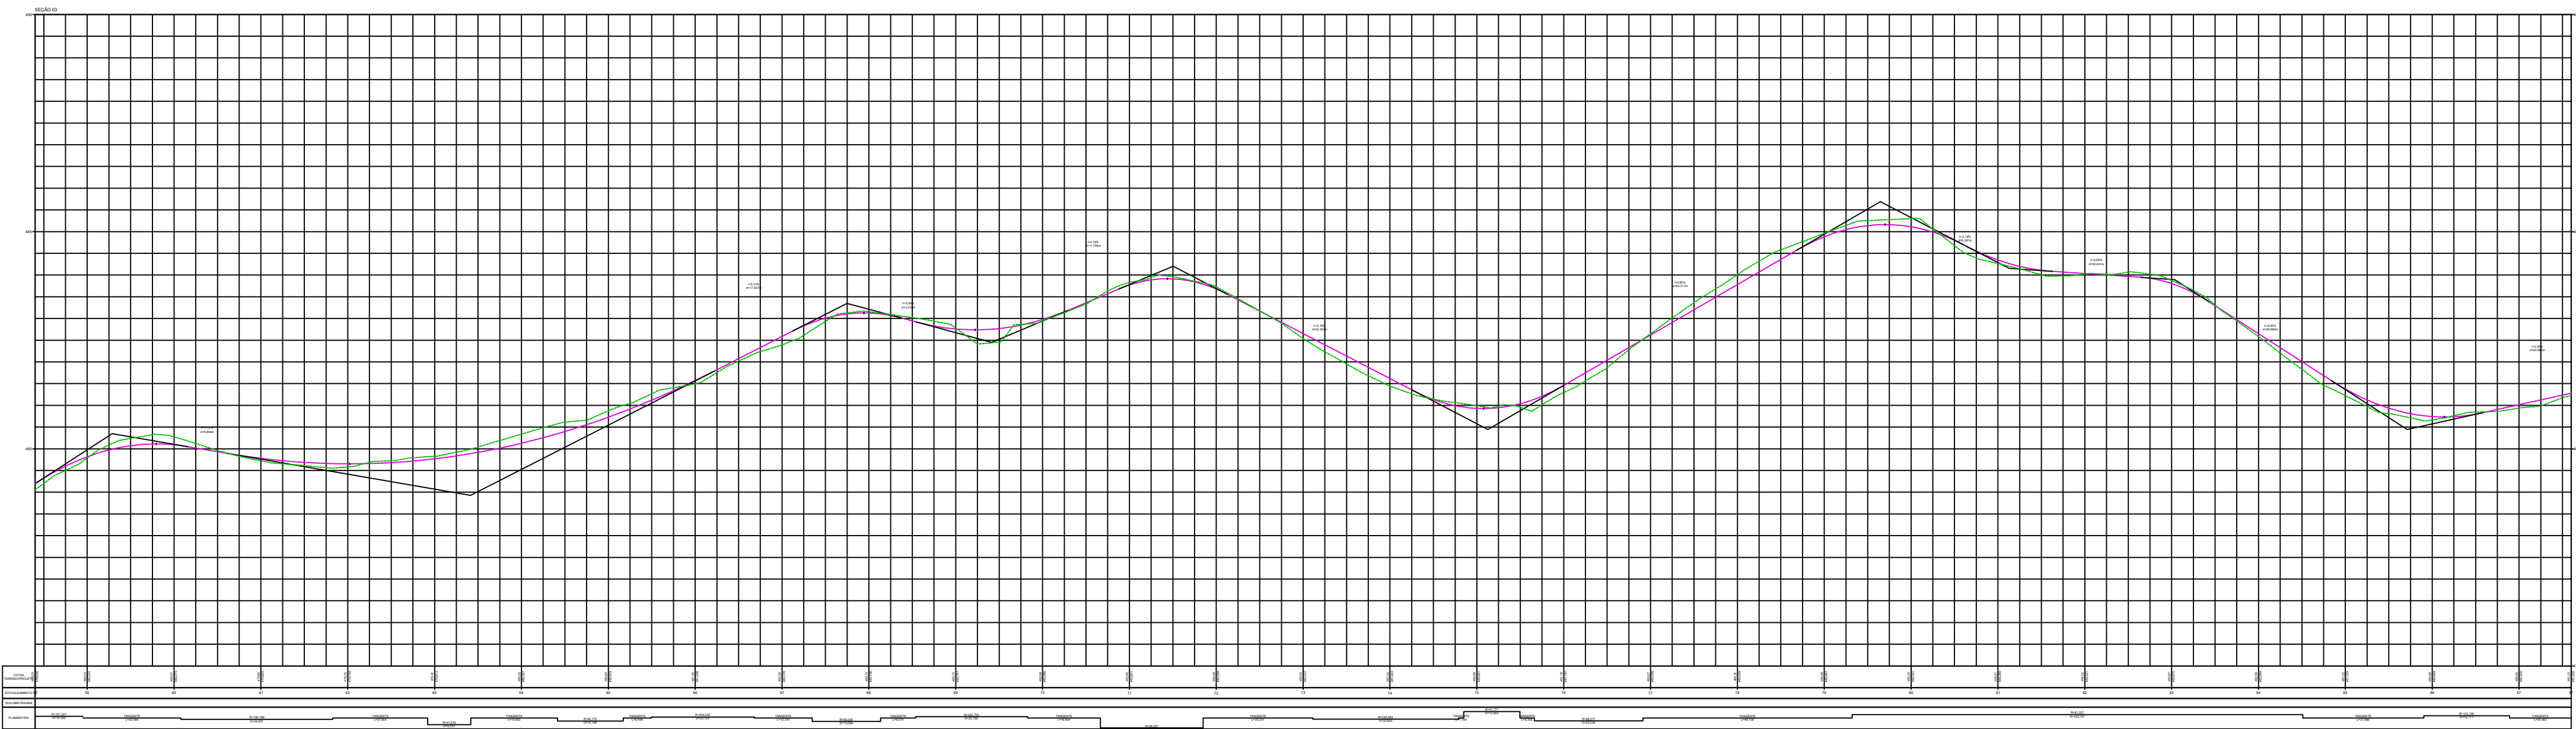

PERFIL LONGITUDINAL
ESCALA: 1:1000

CONVENÇÕES:

- TERRENO NATURAL
- GREIDE




PREFEITURA MUNICIPAL DE MINAS NOVAS
Praça Sebastião Leme do Prado, 15 – Centro.
CEP: 39.650-000 – Minas Novas (MG)
Fone: (33) 3764-2641
E-mail: pmmn@uai.com.br / conveniosminasnovas@yahoo.com.br

CONVÊNIO: 948662/2023/MIDR/CAIXA
OPERAÇÃO: 1089967-25
OBJETO: PAVIMENTAÇÃO DE ESTRADA VICINAL NO MUNICÍPIO DE MINAS NOVAS
ENDEREÇO: ESTRADA VICINAL DE LIGAÇÃO ENTRE O DISTRITO DE BAIXA QUENTE E O POVOADO DE INDAÍÁ
MINAS NOVAS – MG


RESPONSÁVEL: **AECIO GUEDES**
SOARES:03652579666
Assinado de forma digital por AECIO GUEDES SOARES:03652579666
Dados: 2024.01.24 09:58:37 -03'00'
PREFEITURA MUNICIPAL DE MINAS NOVAS – CNPJ: 22516405/0001-10
R.T PROJETO: **JOSIANE FERREIRA**
SOARES:11518264646
Assinado de forma digital por JOSIANE FERREIRA SOARES:11518264646
Dados: 2024.01.24 13:14:27 -03'00'
JOSIANE FERREIRA SOARES – ENGENHEIRA CIVIL / CREA: 48289MG

PROJETO DE PAVIMENTAÇÃO EM BLOQUETES TRECHO INDAÍÁ	DATA 01/2024	FL:4/7
PERFIL LONGITUDINAL	ESCALA DA PLANTA INDICADA	REVISÃO: INICIAL
ÁREA PAVIMENTADA: 11.924,53M² EXTENSÃO: 2.592,29m ART:MG20242696241		

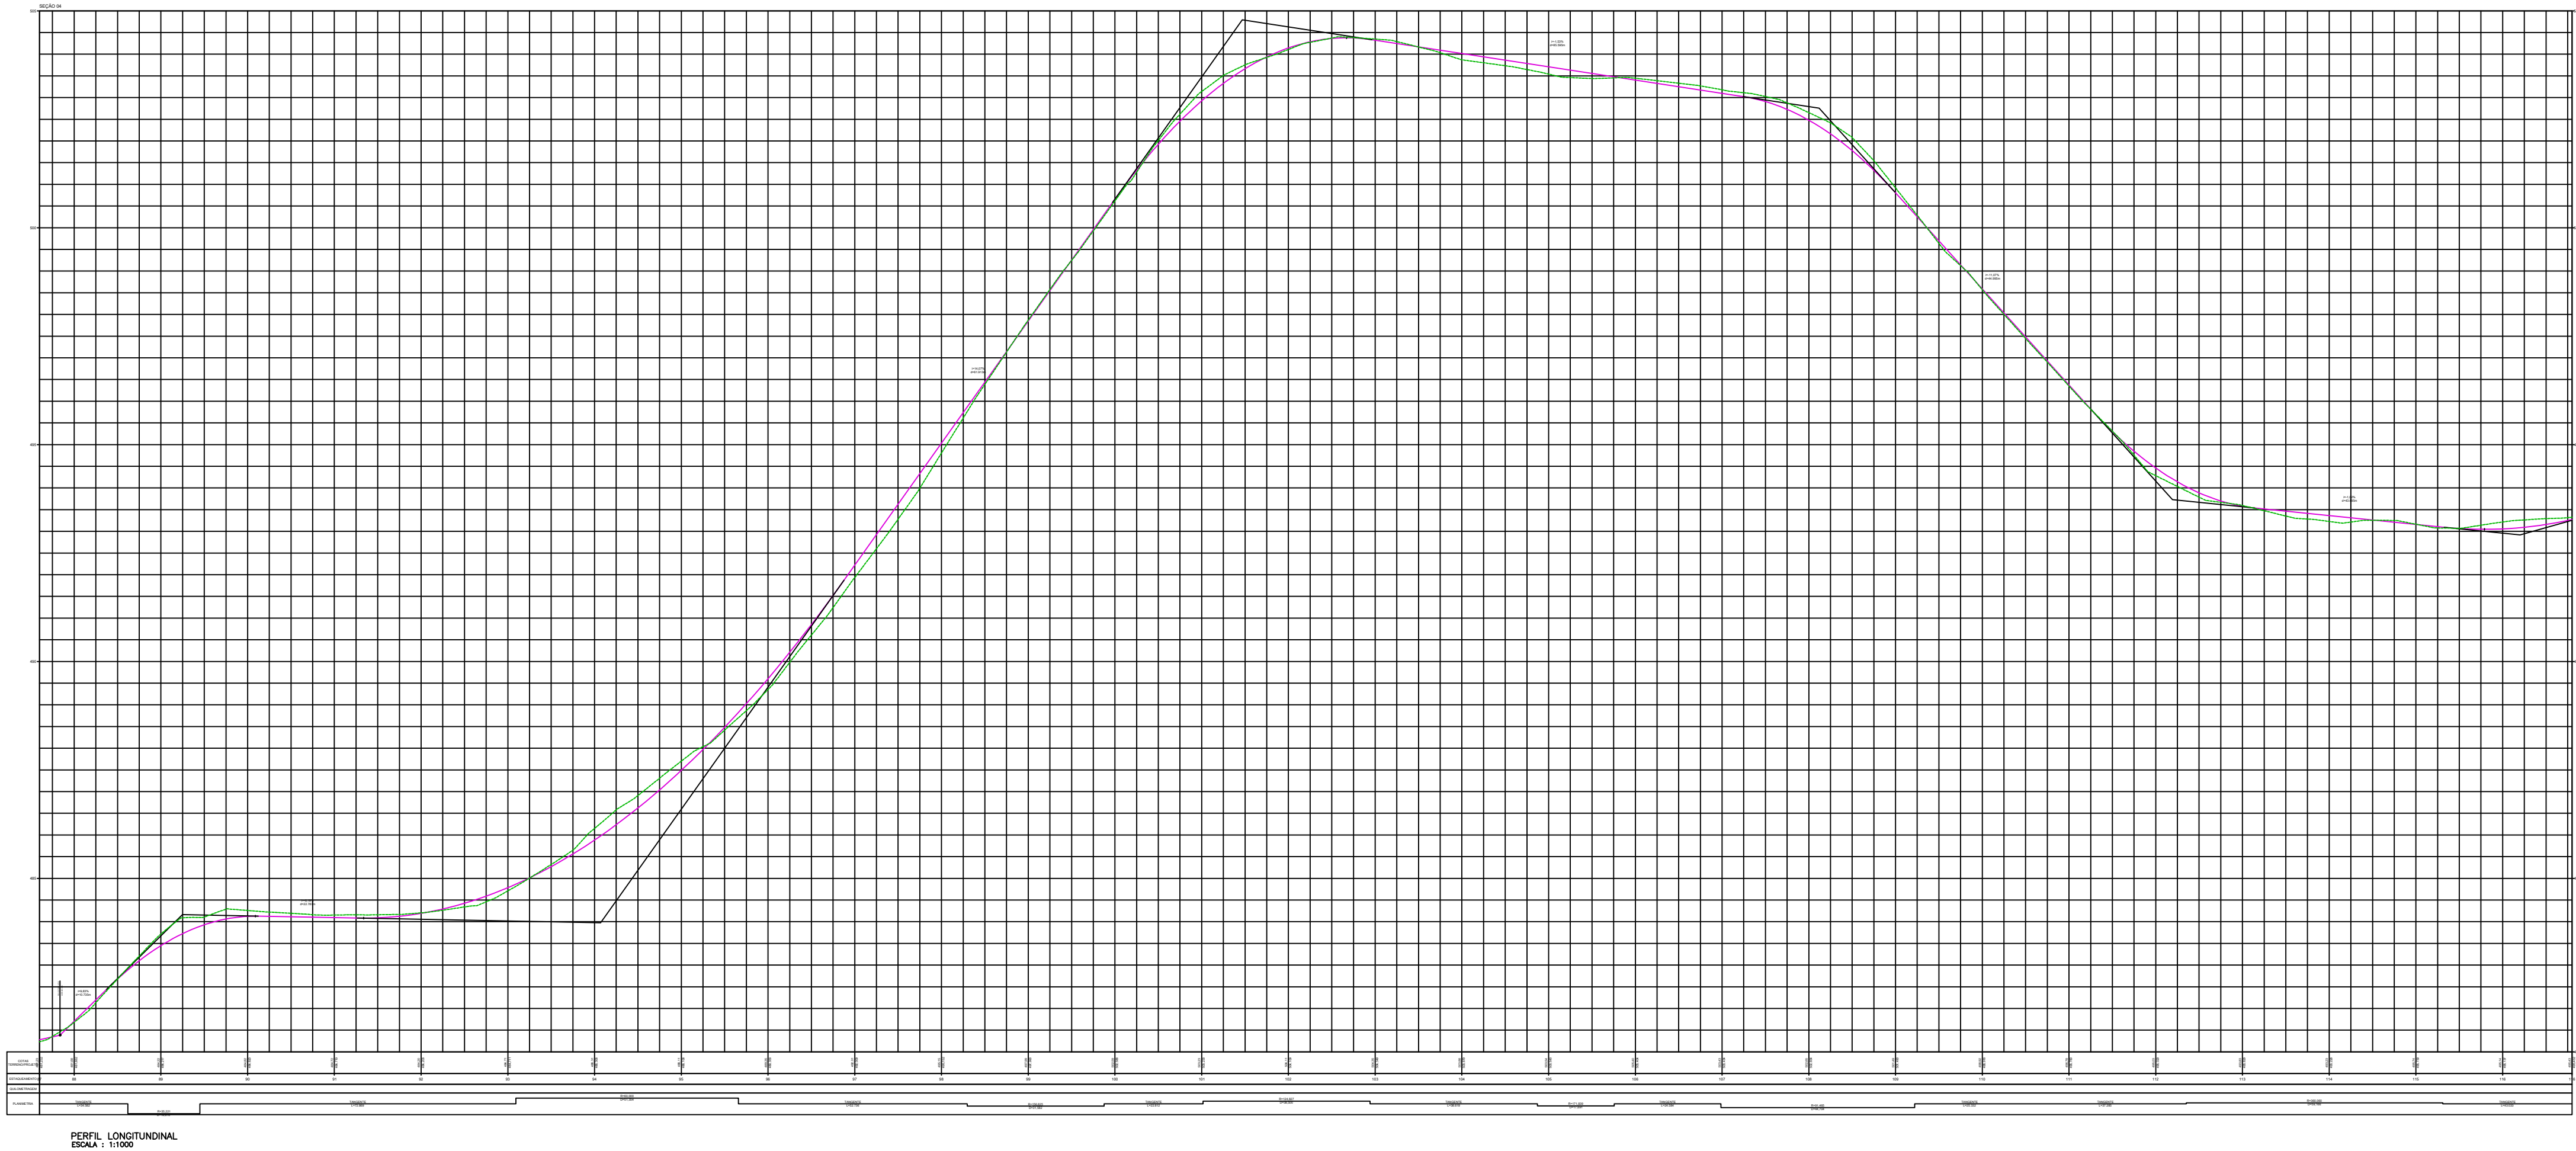

CONVENÇÕES:

- TERRENO NATURAL
- GREIDE

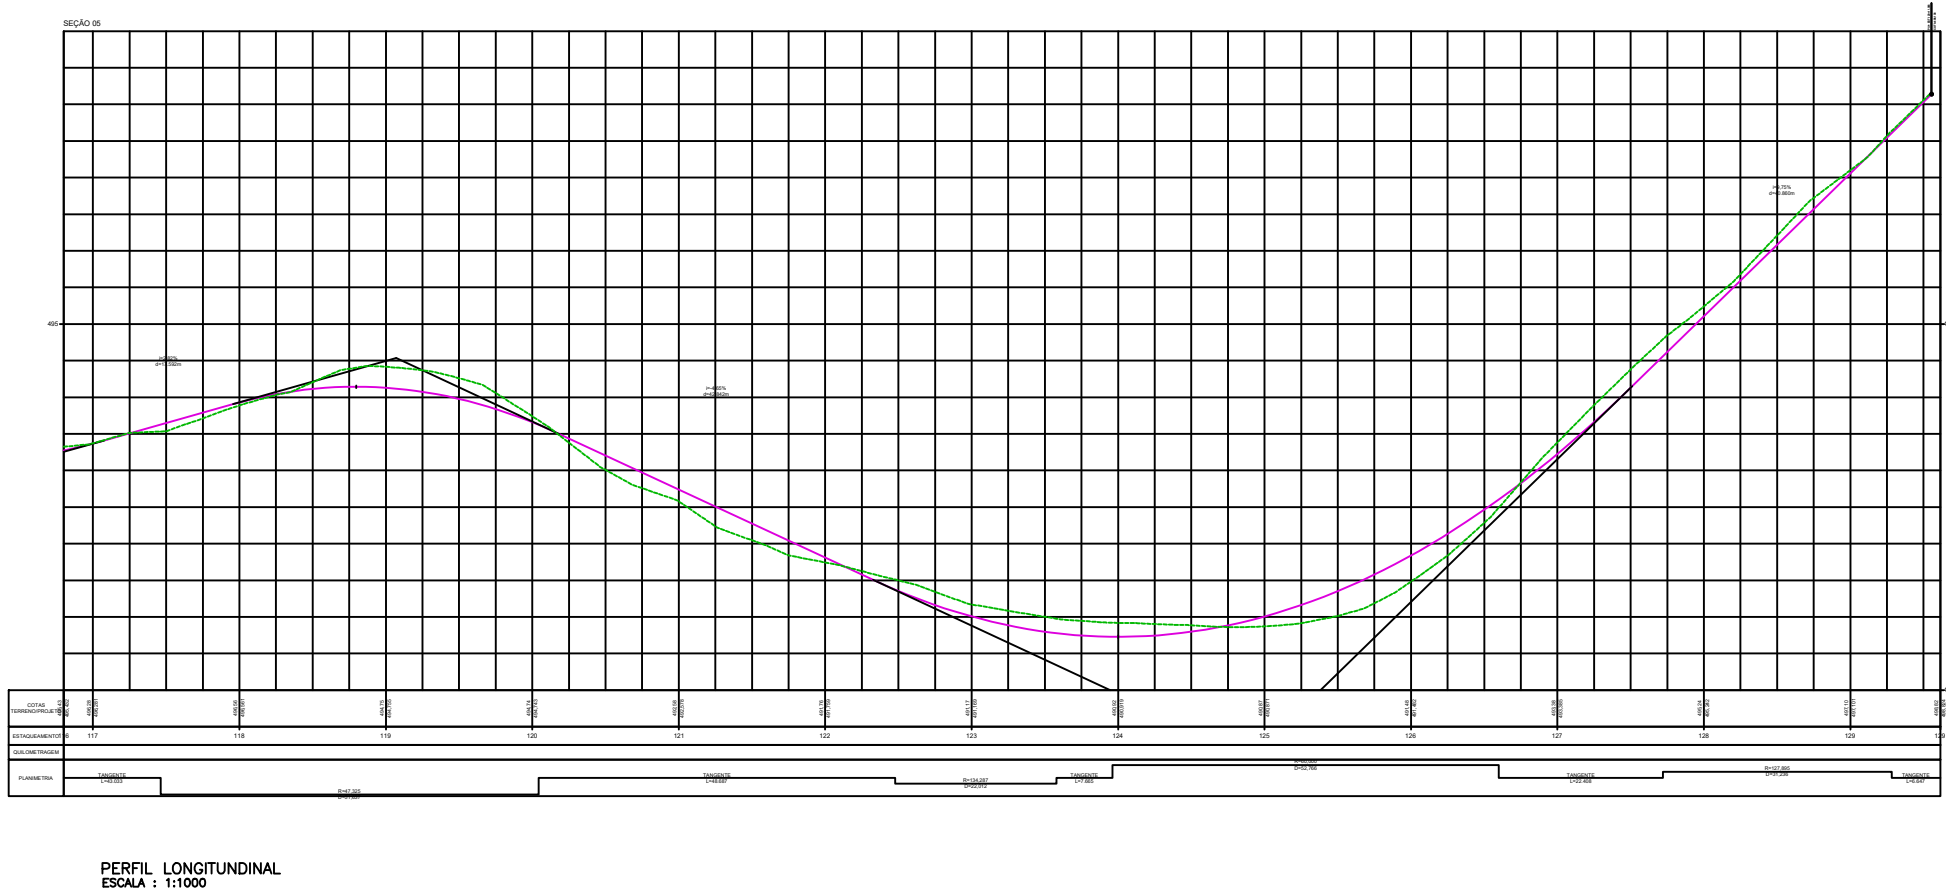

APROVADO EM: JAN/2024
PREFEITURA MUNICIPAL DE MINAS NOVAS
GUILHERME ANTONIO LEAO:6910560
0600
GUILHERME ANTONIO LEAO
ENG. CIVIL/ENG. DE SEG. TRABALHO
CREA: 73550/D




PREFEITURA MUNICIPAL DE MINAS NOVAS
Praça Sebastião Leme do Prado, 15 – Centro.
CEP: 39.650-000 – Minas Novas (MG)
Fone: (33) 3764-2641
E-mail: pmmn@uai.com.br /conveniosminasnovas@yahoo.com.br

CONVÊNIO: 948662/2023/MIDR/CAIXA
OPERAÇÃO: 1089967-25
OBJETO: PAVIMENTAÇÃO DE ESTRADA VICINAL NO MUNICÍPIO DE MINAS NOVAS
ENDEREÇO: ESTRADA VICINAL DE LIGAÇÃO ENTRE O DISTRITO DE BAIXA QUENTE E O POVOADO DE INDAÍÁ
MINAS NOVAS – MG

RESPONSÁVEL: AECIO GUEDES SOARES:03652579666
PREFEITURA MUNICIPAL DE MINAS NOVAS – CNPJ: 22516405/0001-10
R.T PROJETO: JOSIANE FERREIRA SOARES:11518264646
JOSIANE FERREIRA SOARES – ENGENHEIRA CIVIL / CREA: 48289MG

PROJETO DE PAVIMENTAÇÃO EM BLOQUETES TRECHO INDAÍÁ	DATA 01/2024	FL:5/7
PERFIL LONGITUDINAL	ESCALA DA PLANTA H: 1/1.000	REVISÃO INICIAL
ÁREA PAVIMENTADA: 11.924,53M² EXTENSÃO: 2.592,29m ART:MG20242696241		

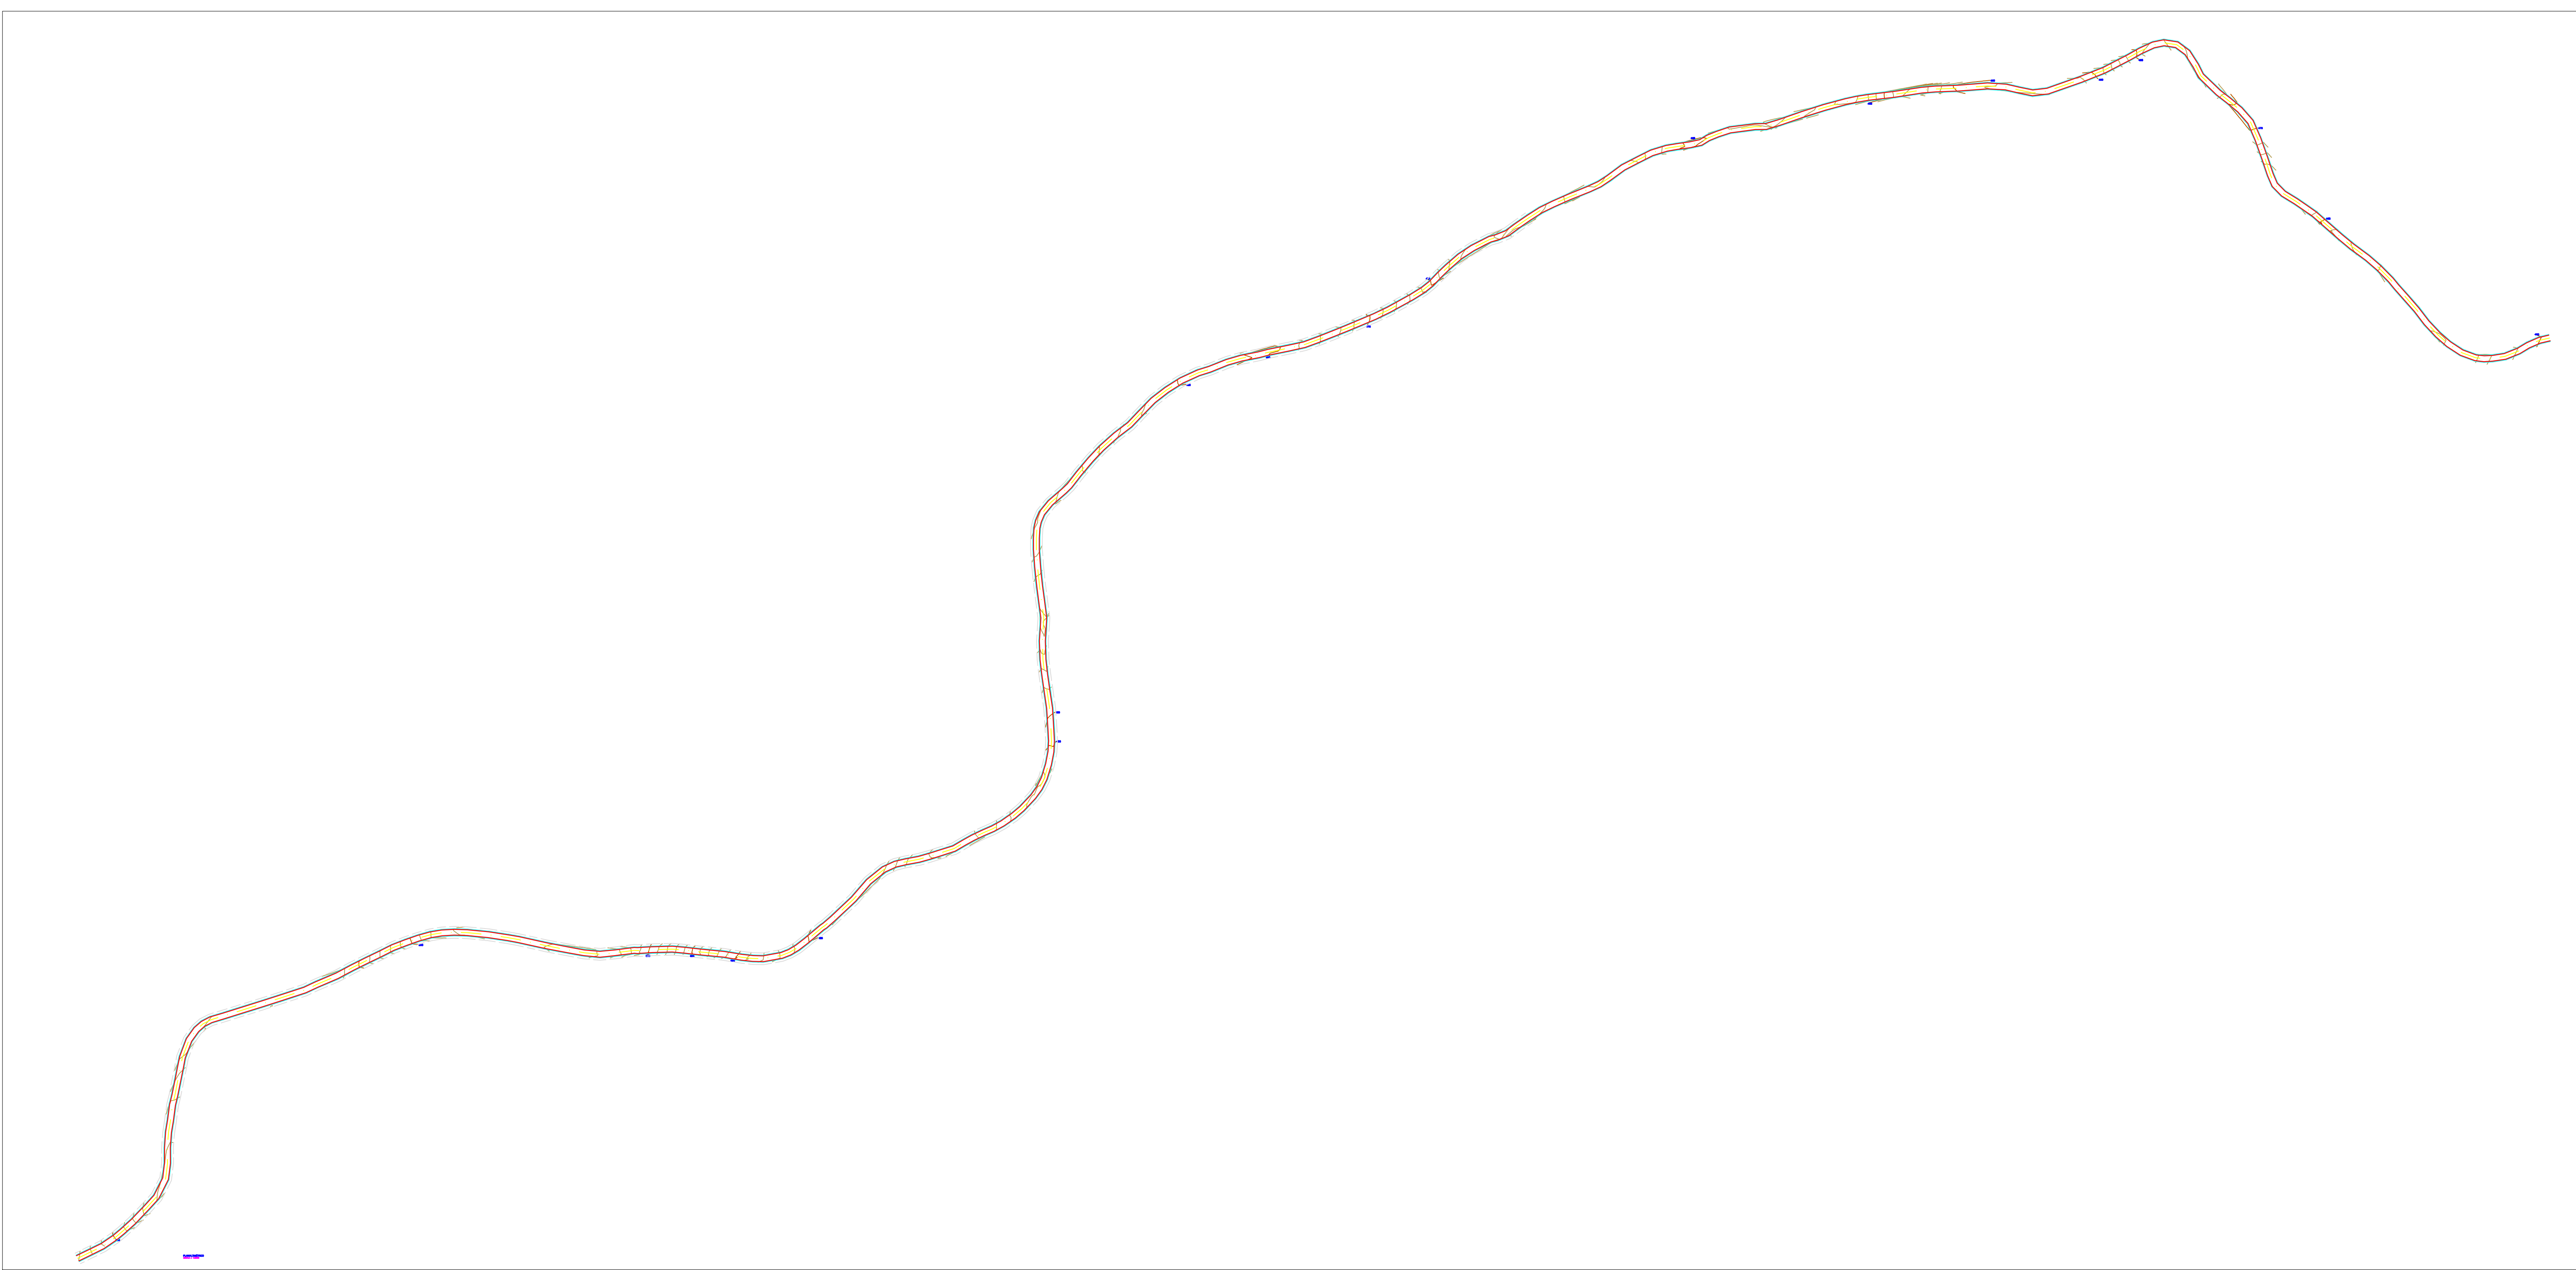

APROVADO EM: JAN/2024
PREFEITURA MUNICIPAL DE MINAS NOVAS

GUILHERME ANTONIO LEAO
LEAO:69105600600
Assinado de forma digital por GUILHERME ANTONIO LEAO
LEAO:69105600600
Dados: 2024.01.24 09:06:03 -03'00'
GUILHERME ANTONIO LEAO
ENG. CIVIL/ENG. DE SEG. TRABALHO
CREA: 73550/D



PREFEITURA MUNICIPAL DE MINAS NOVAS
Praça Sebastião Leme do Prado, 15 – Centro.
CEP: 39.650-000 – Minas Novas (MG)
Fone: (33) 3764-2641
E-mail: pmmn@uai.com.br /conveniosminasnovas@yahoo.com.br









CONVÊNIO: 948662/2023/MIDR/CAIXA
OPERAÇÃO: 1089967-25
OBJETO: PAVIMENTAÇÃO DE ESTRADA VICINAL NO MUNICÍPIO DE MINAS NOVAS
ENDEREÇO: ESTRADA VICINAL DE LIGAÇÃO ENTRE O DISTRITO DE BAIXA QUENTE E O POVOADO DE INDAIÁ
MINAS NOVAS – MG

RESPONSÁVEL: AECIO GUEDES
SOARES:03652579666
Assinado de forma digital por AECIO GUEDES SOARES:03652579666
Dados: 2024.01.24 10:00:39 -03'00'

PREFEITURA MUNICIPAL DE MINAS NOVAS – CNPJ: 22516405/0001-10
R.T PROJETO: JOSIANE FERREIRA SOARES:11518264646
Assinado de forma digital por JOSIANE FERREIRA SOARES:11518264646
Dados: 2024.01.24 13:15:46 -03'00'

JOSIANE FERREIRA SOARES – ENGENHEIRA CIVIL / CREA: 48289MG

PROJETO DE PAVIMENTAÇÃO EM BLOQUETES TRECHO INDAIÁ	DATA 01/2024	FL.:6/7
PLANALTIMÉTRICO	ESCALA DA PLANTA INDICADA	
ÁREA PAVIMENTADA: 11.924,53M²	REVISÃO:	
EXTENSÃO: 2.592,29m	INICIAL	
ART:MG20242696241		

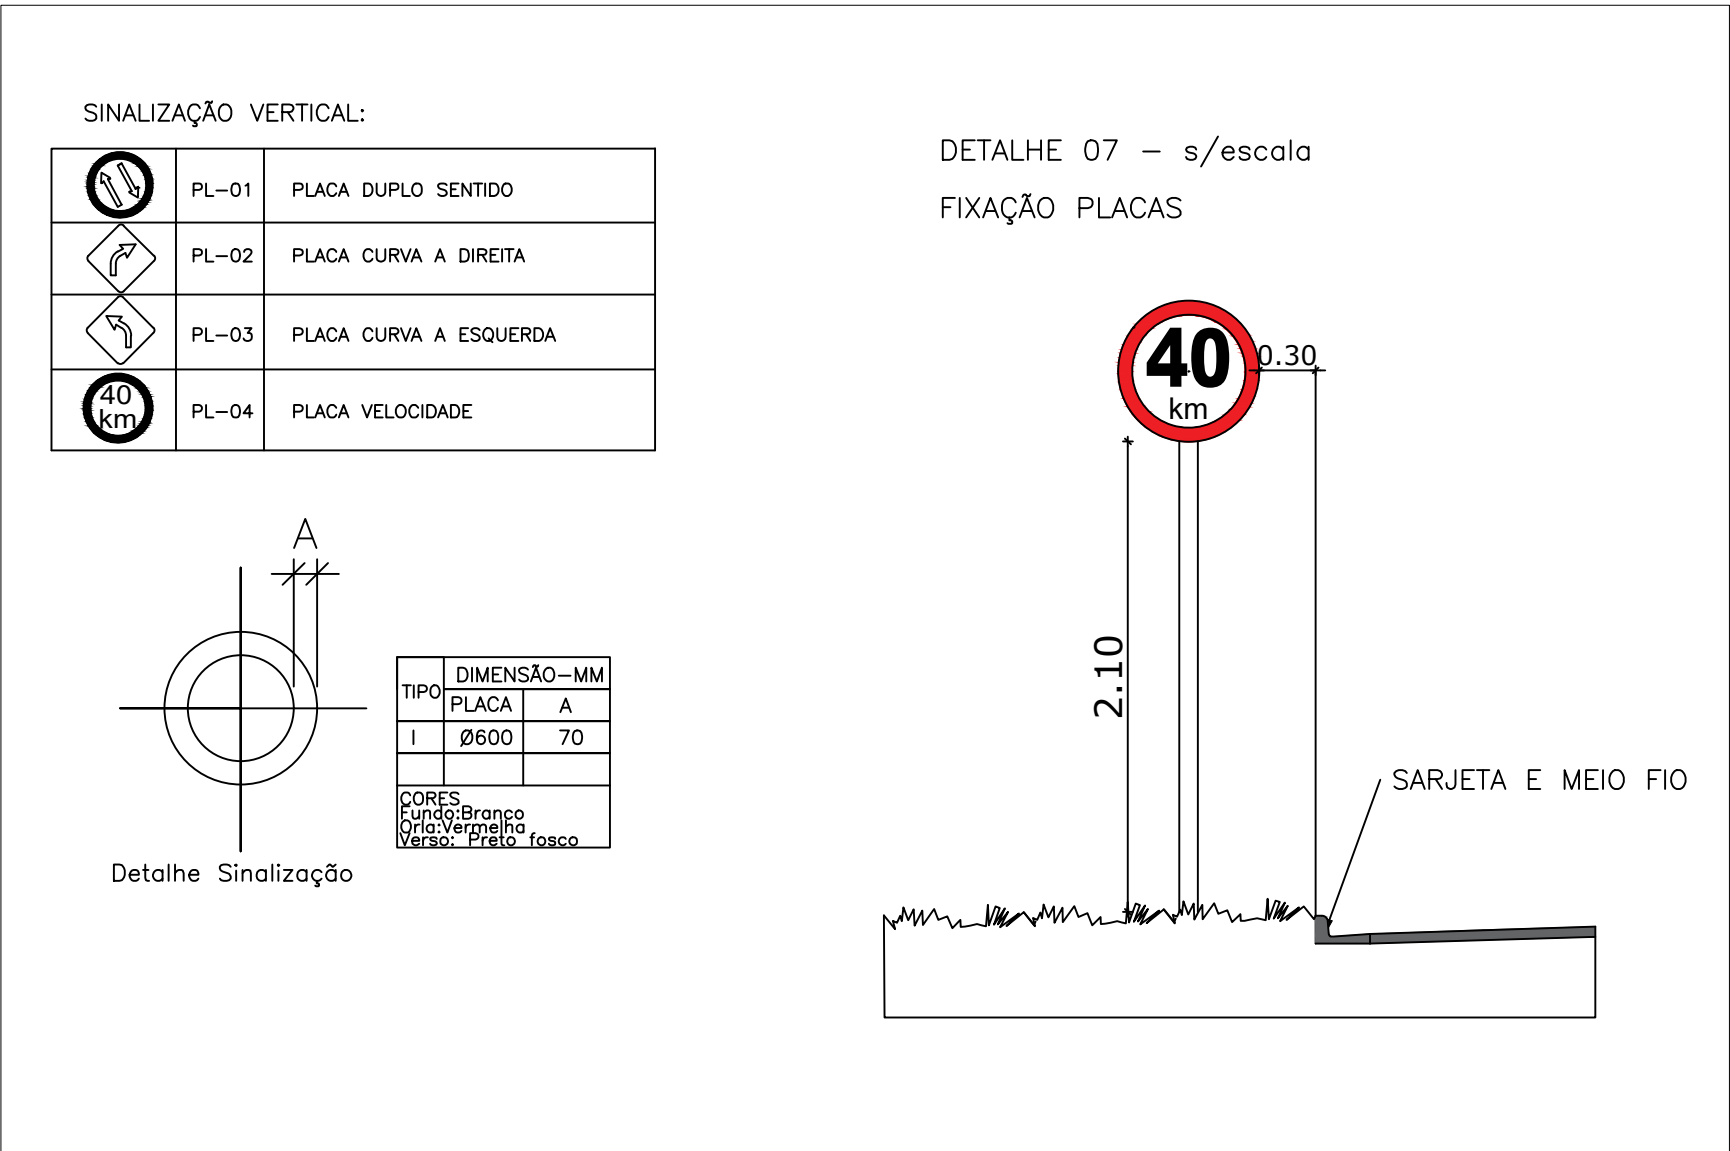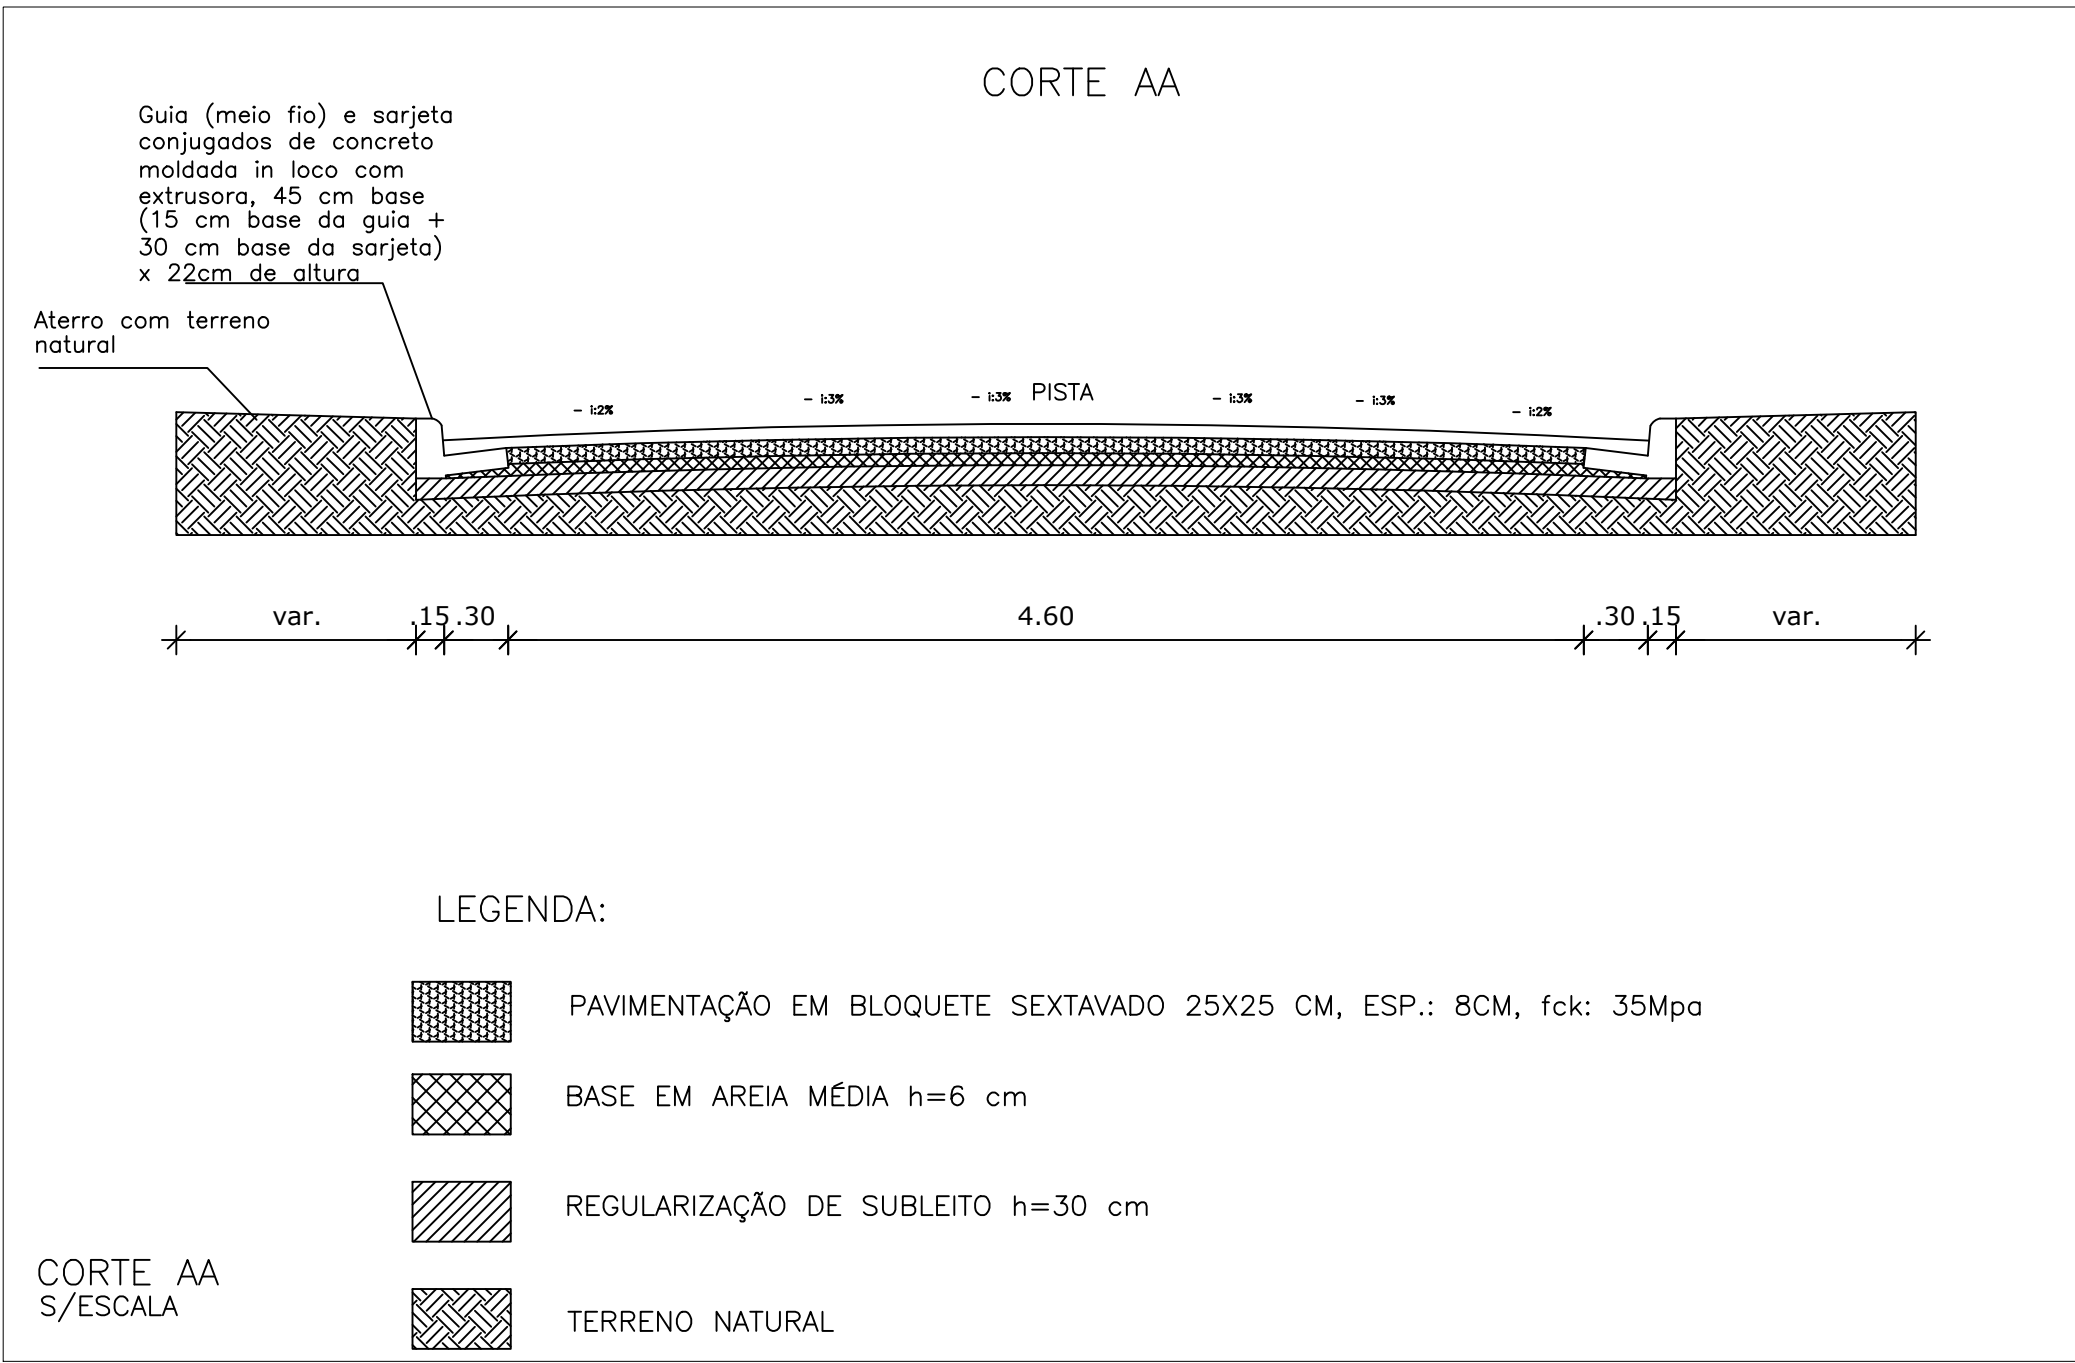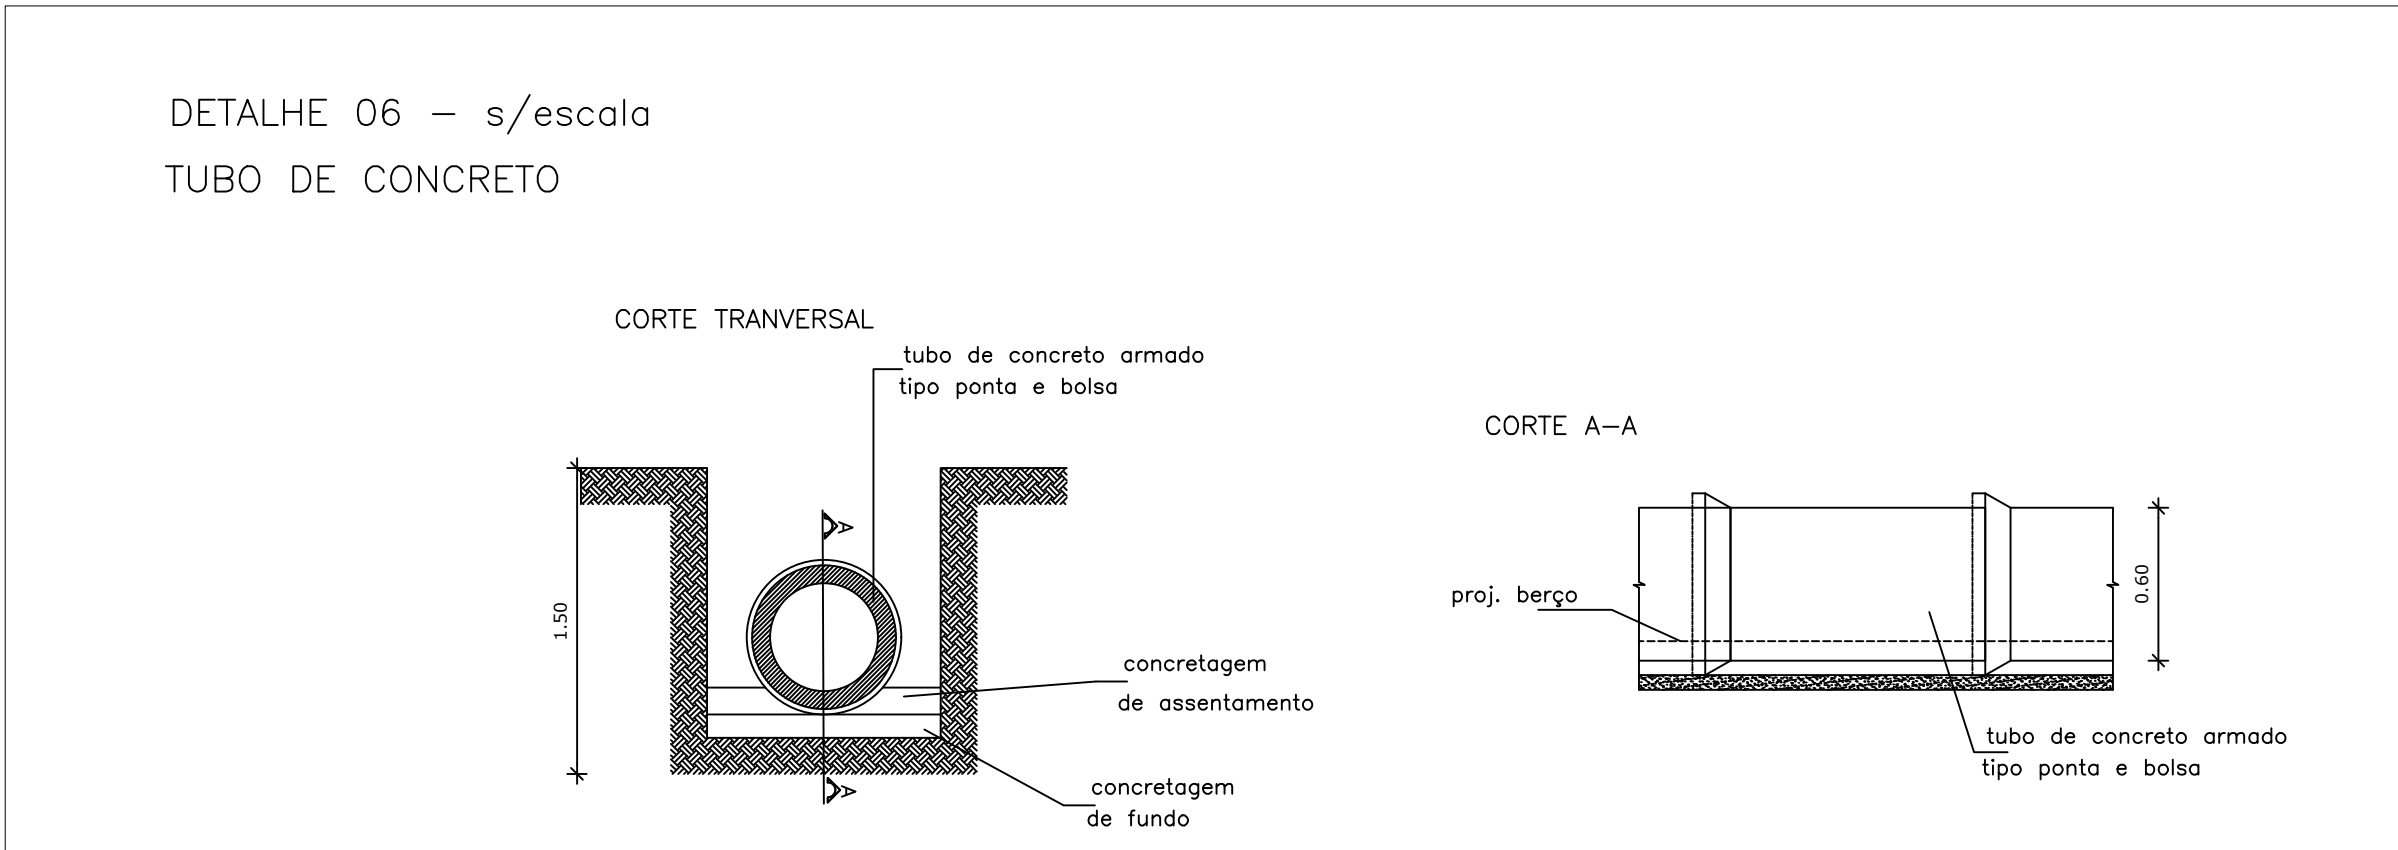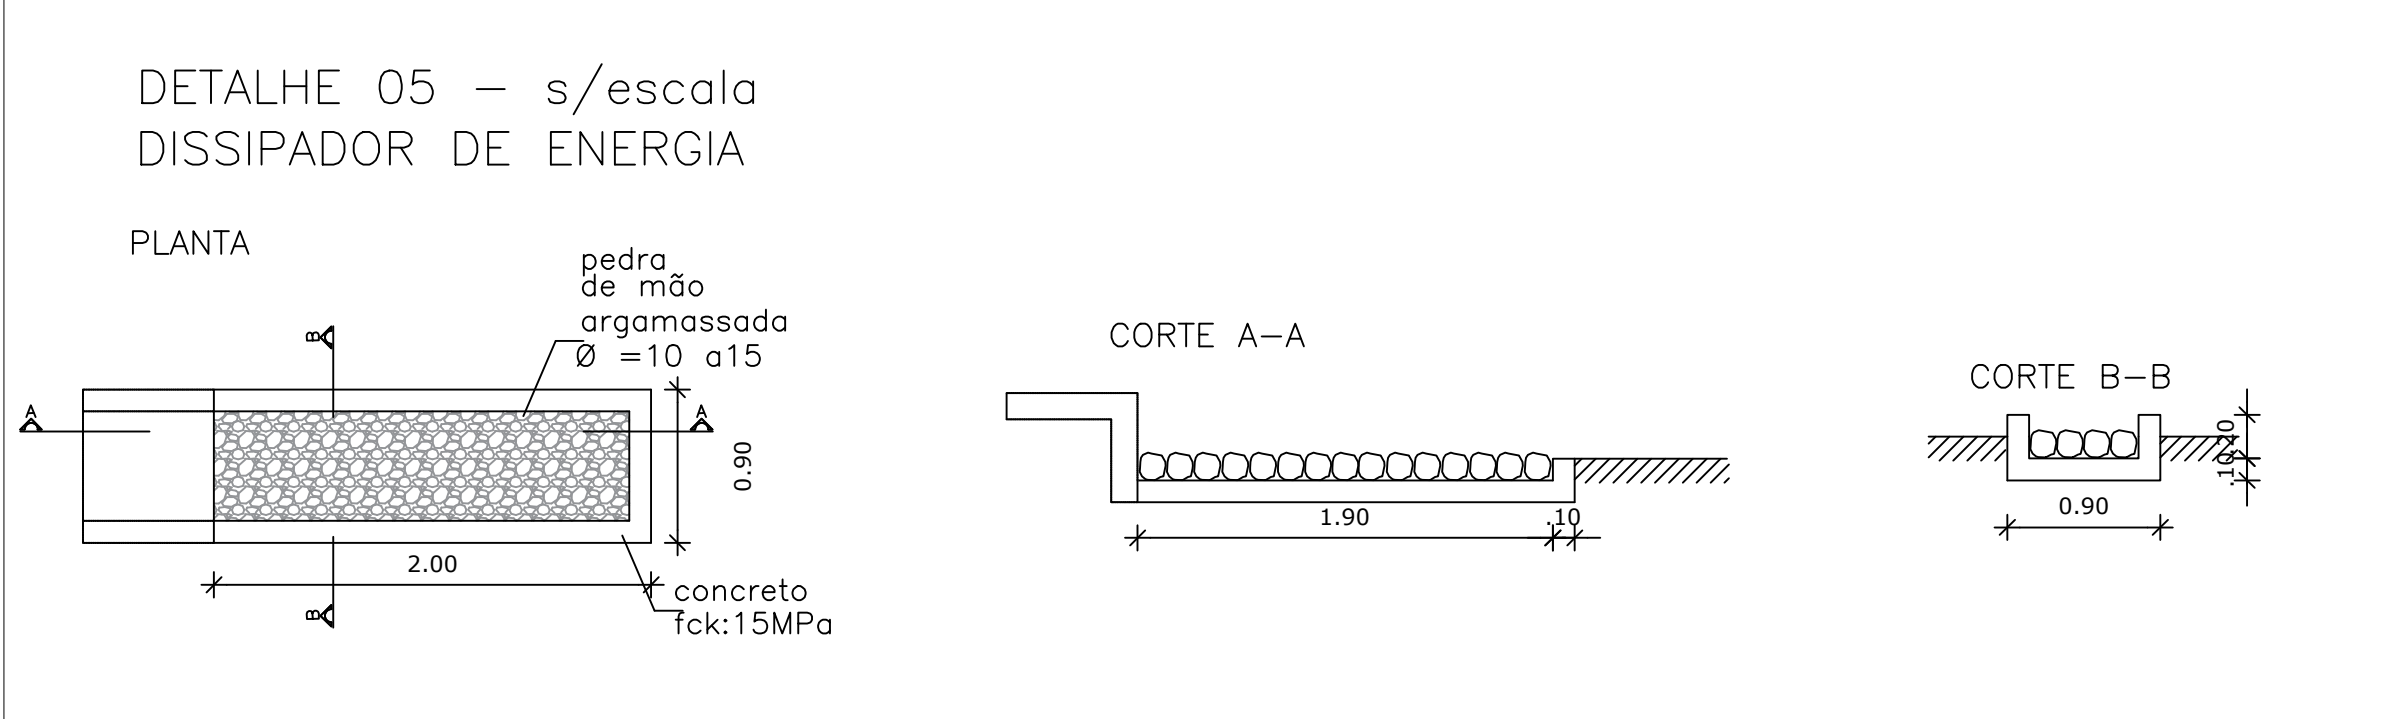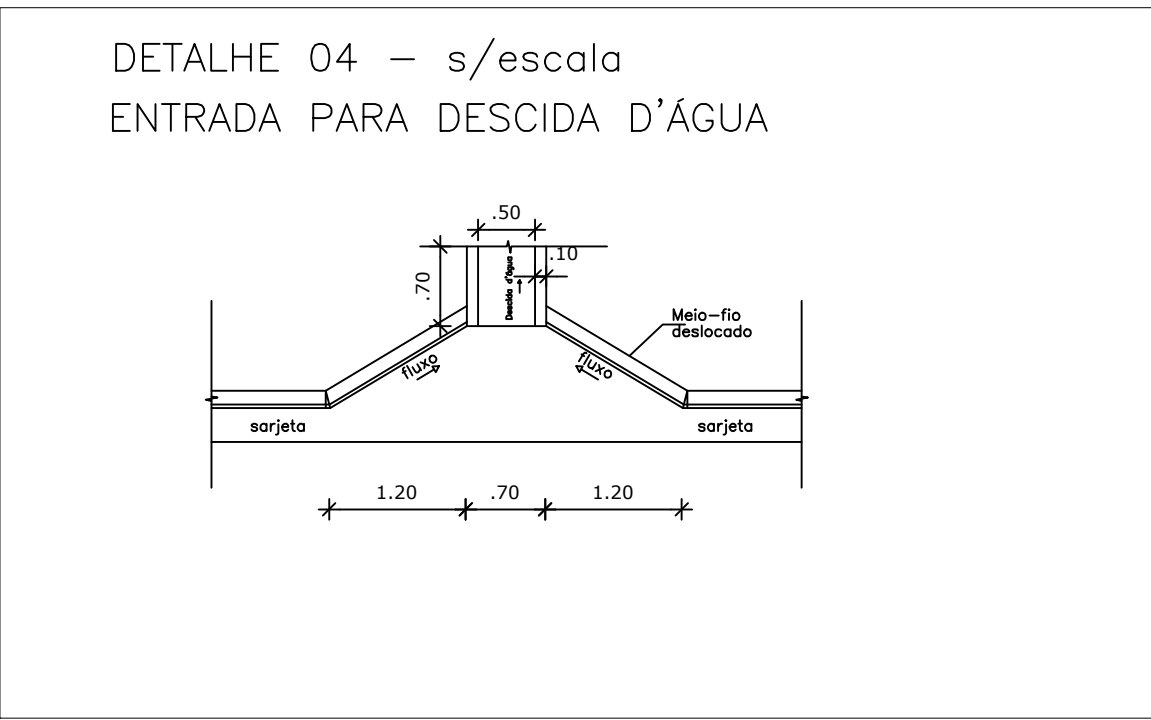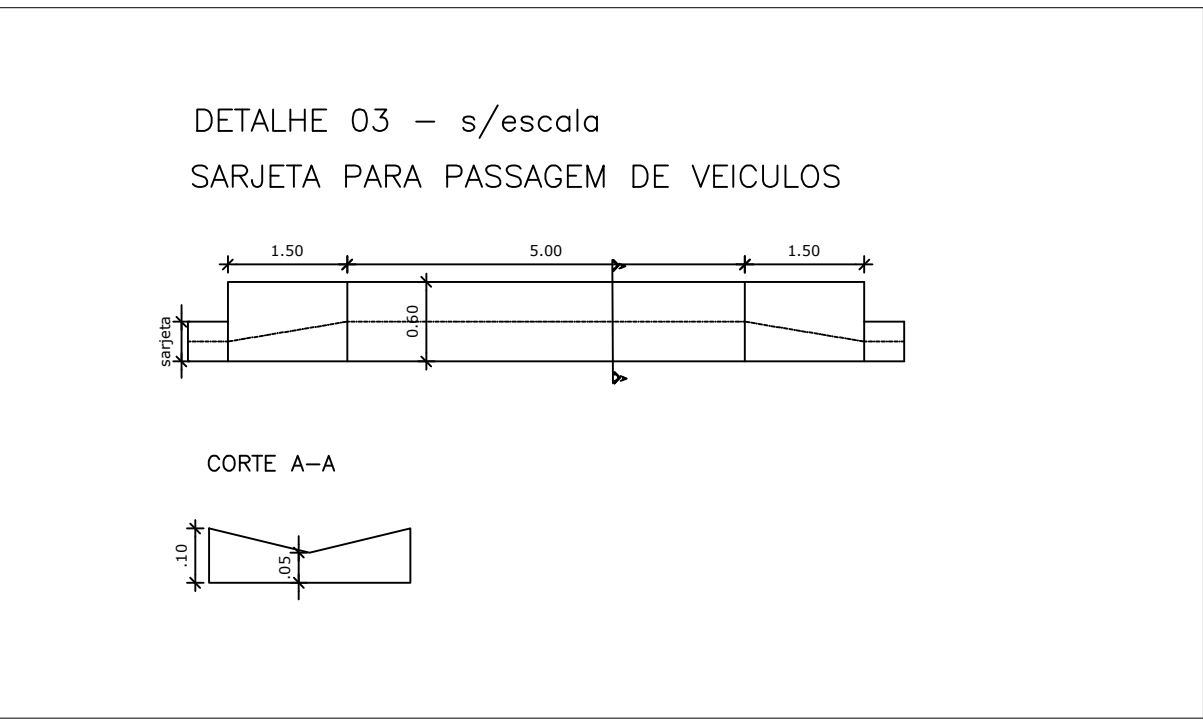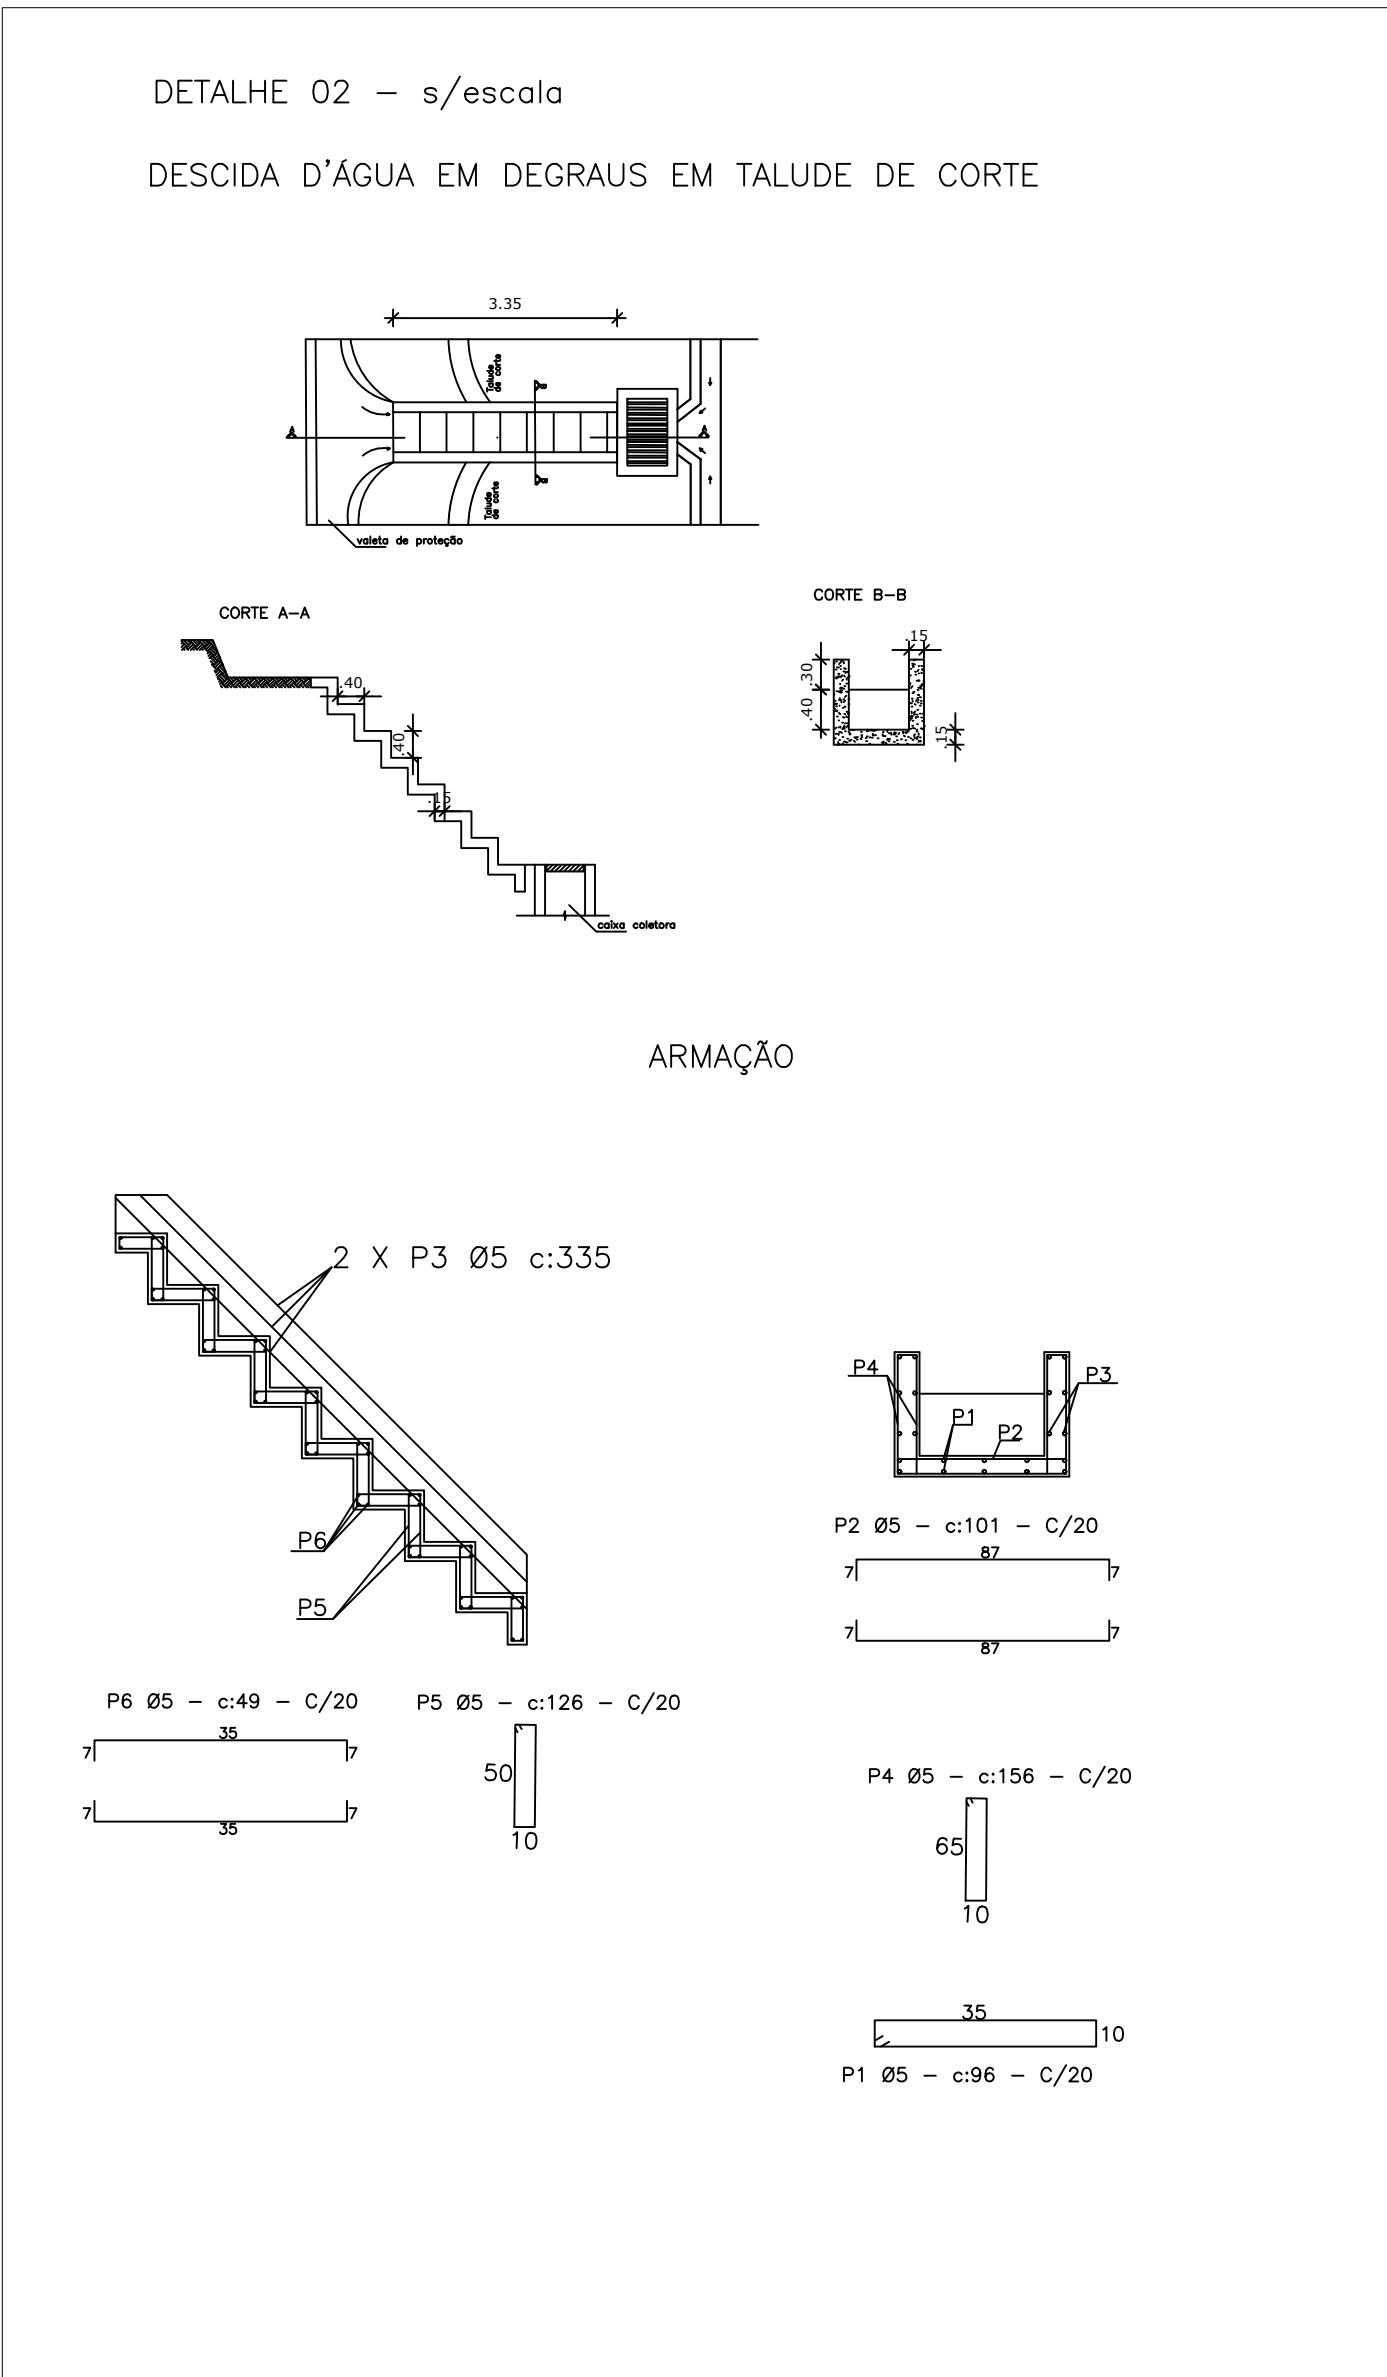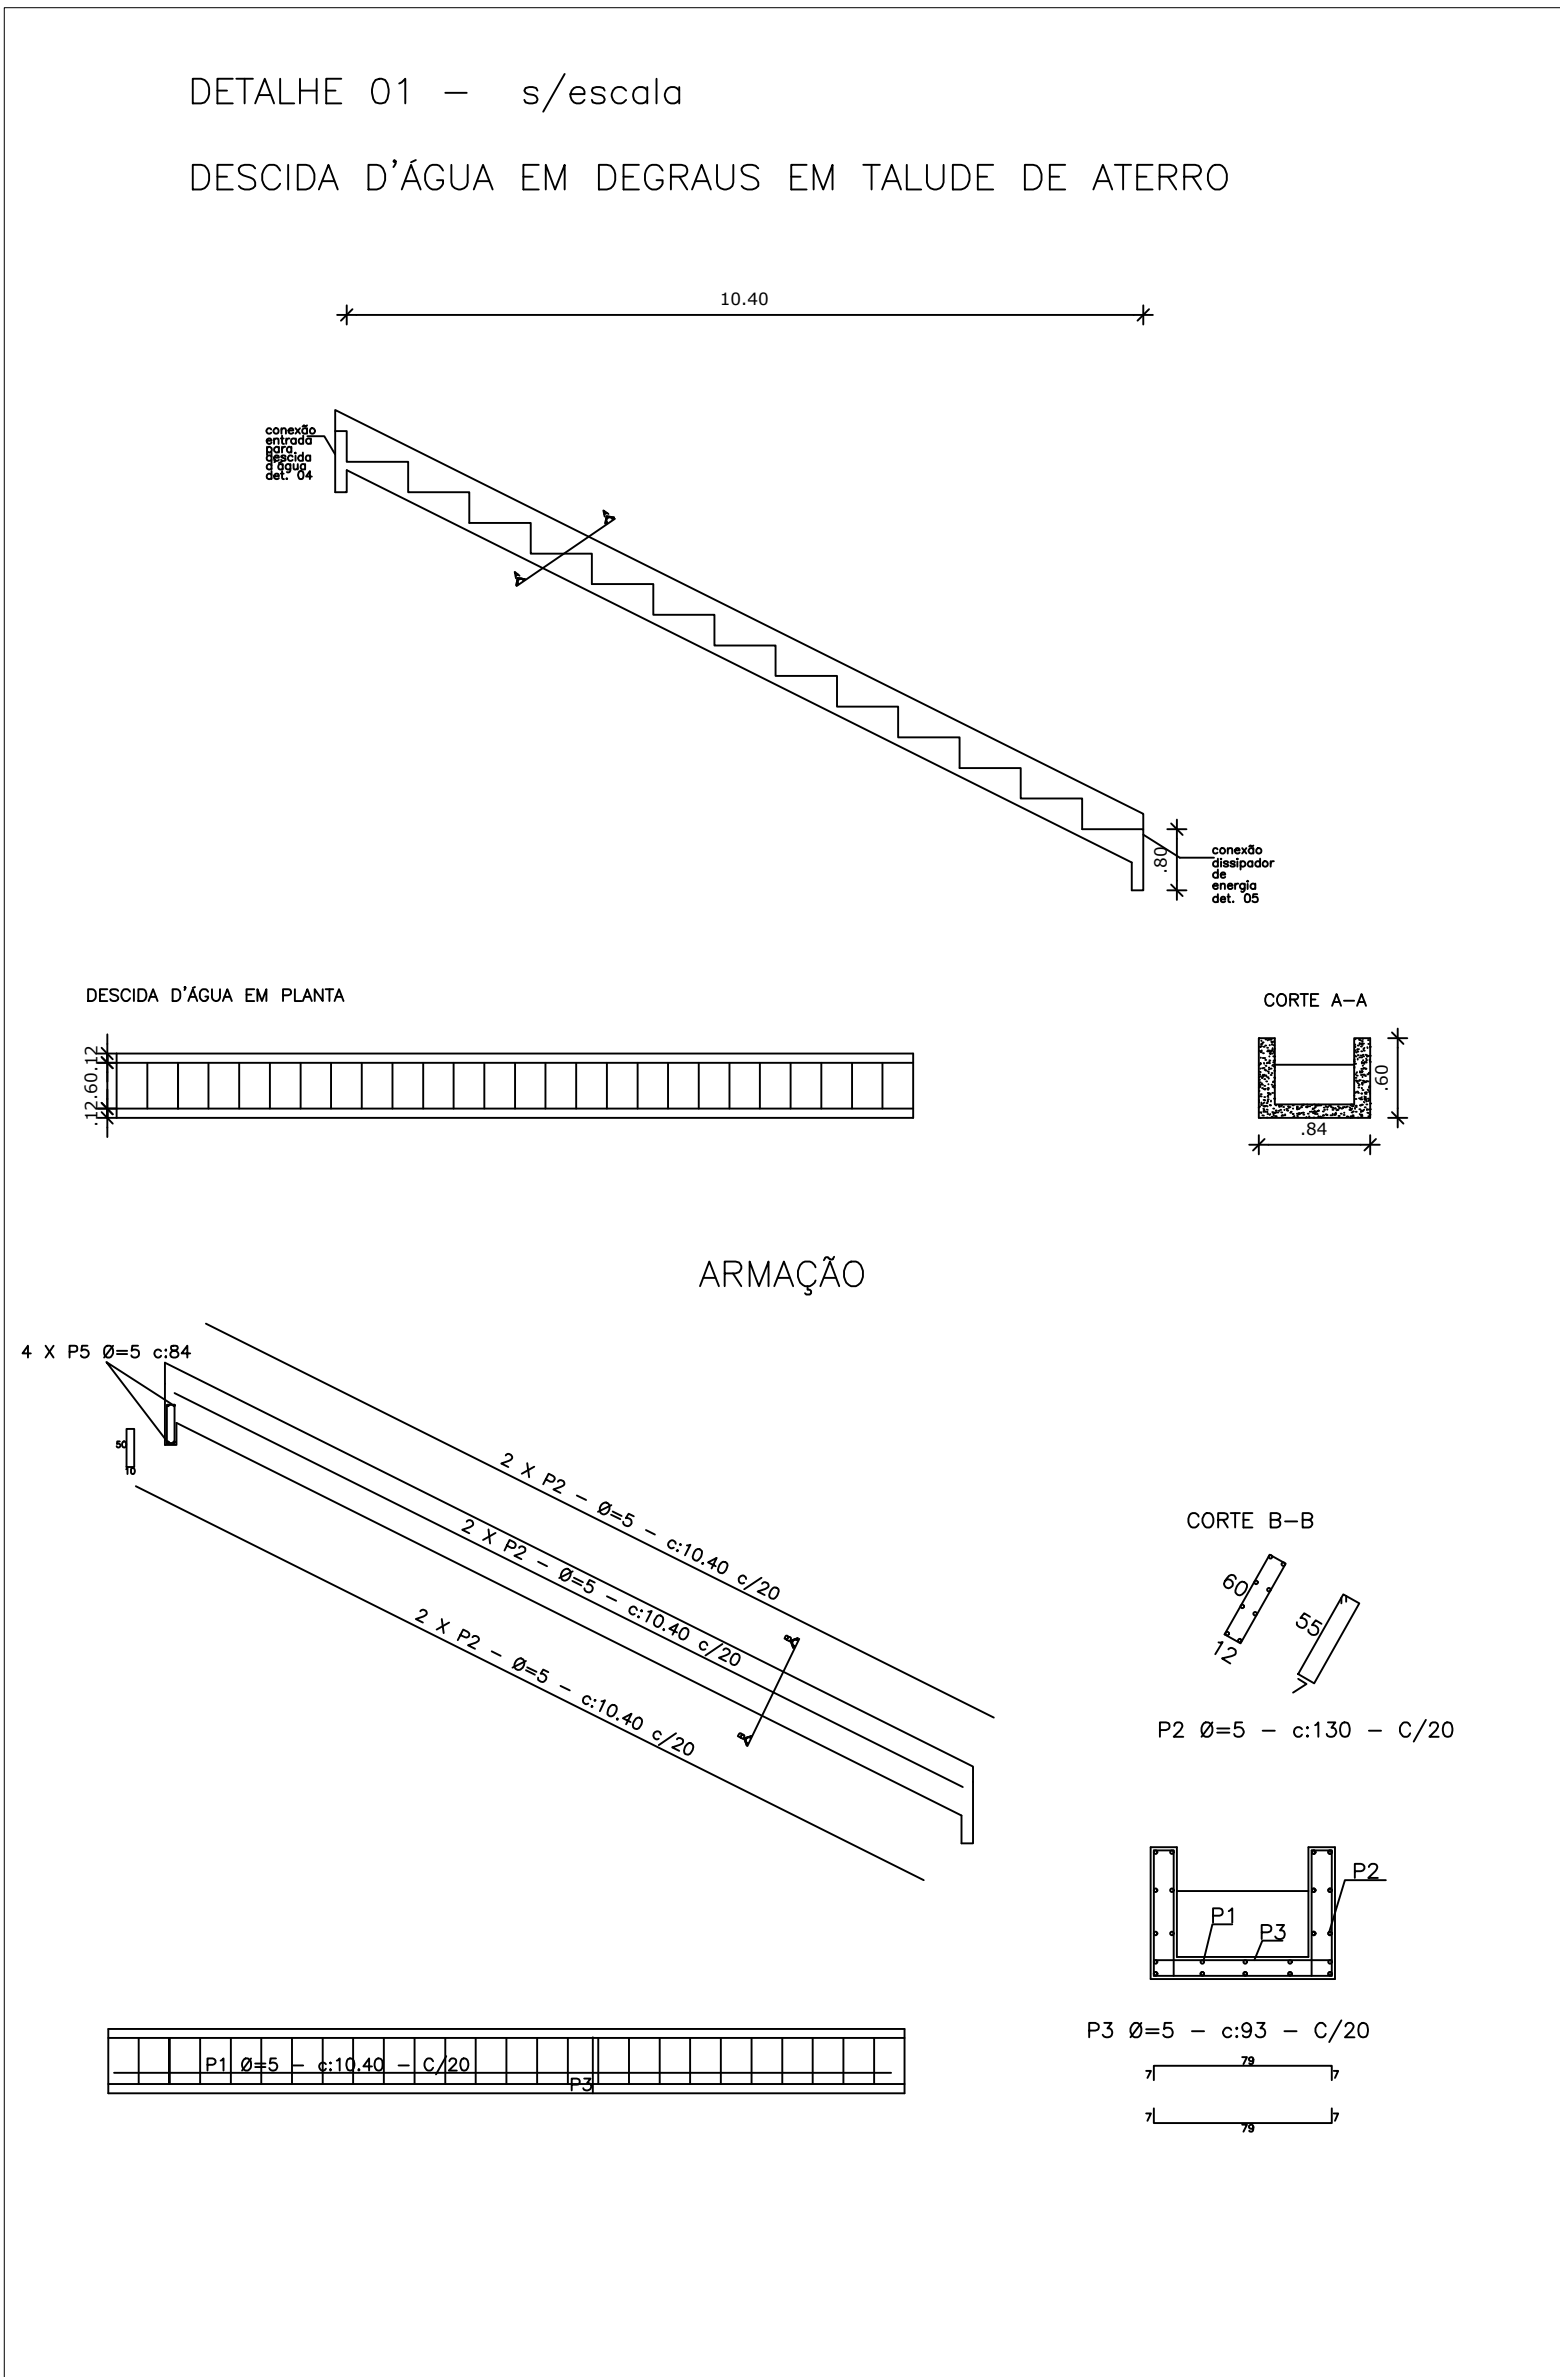

APROVADO EM: JAN/2024

PREFEITURA MUNICIPAL DE MINAS NOVAS

GUILHERME ANTONIO LEAO69105600600

Assinado de forma digital por GUILHERME ANTONIO LEAO69105600600
Dados: 2024.01.24 10:01:25 -03'00'

GUILHERME ANTONIO LEÃO
ENG. CIVIL/ENG. DE SEG. TRABALHO
CREA: 73350/D

E-mail: pmmn@uai.com.br / conveniosminasnovas@yahoo.com.br

PREFEITURA MUNICIPAL DE MINAS NOVAS

Praça Sebastião Leme do Prado, 15 – Centro.
CEP: 39.650-000 – Minas Novas (MG)
Fone: (33) 3764-2641

CONVÊNIO: 948662/2023/MIDR/CAIXA

OPERAÇÃO: 1089967-25

OBJETO: PAVIMENTAÇÃO DE ESTRADA VICINAL NO MUNICÍPIO DE MINAS NOVAS

ENDEREÇO: ESTRADA VICINAL DE LIGAÇÃO ENTRE O DISTRITO DE BAIXA QUENTE E O POVOADO DE INDAÍÁ MINAS NOVAS – MG

RESPONSÁVEL: AECIO GUEDES SOARES.03652579666

Assinado de forma digital por AECIO GUEDES SOARES.03652579666
Dados: 2024.01.24 10:01:25 -03'00'

PREFEITURA MUNICIPAL DE MINAS NOVAS – CNPJ: 22516405/0001-10

R.T PROJETO: JOSIANE FERREIRA SOARES.11518264646

Assinado de forma digital por JOSIANE FERREIRA SOARES.11518264646
Dados: 2024.01.24 13:16:40 -03'00'

JOSIANE FERREIRA SOARES – ENGENHEIRA CIVIL / CREA: 48289MG

PROJETO DE PAVIMENTAÇÃO EM BLOQUETES

TRECHO INDAÍÁ

DETALHES

DATA: 01/2024

FL: 7/7

ESCALA DA PLANTA

INDICADA

REVISÃO:

INICIAL