




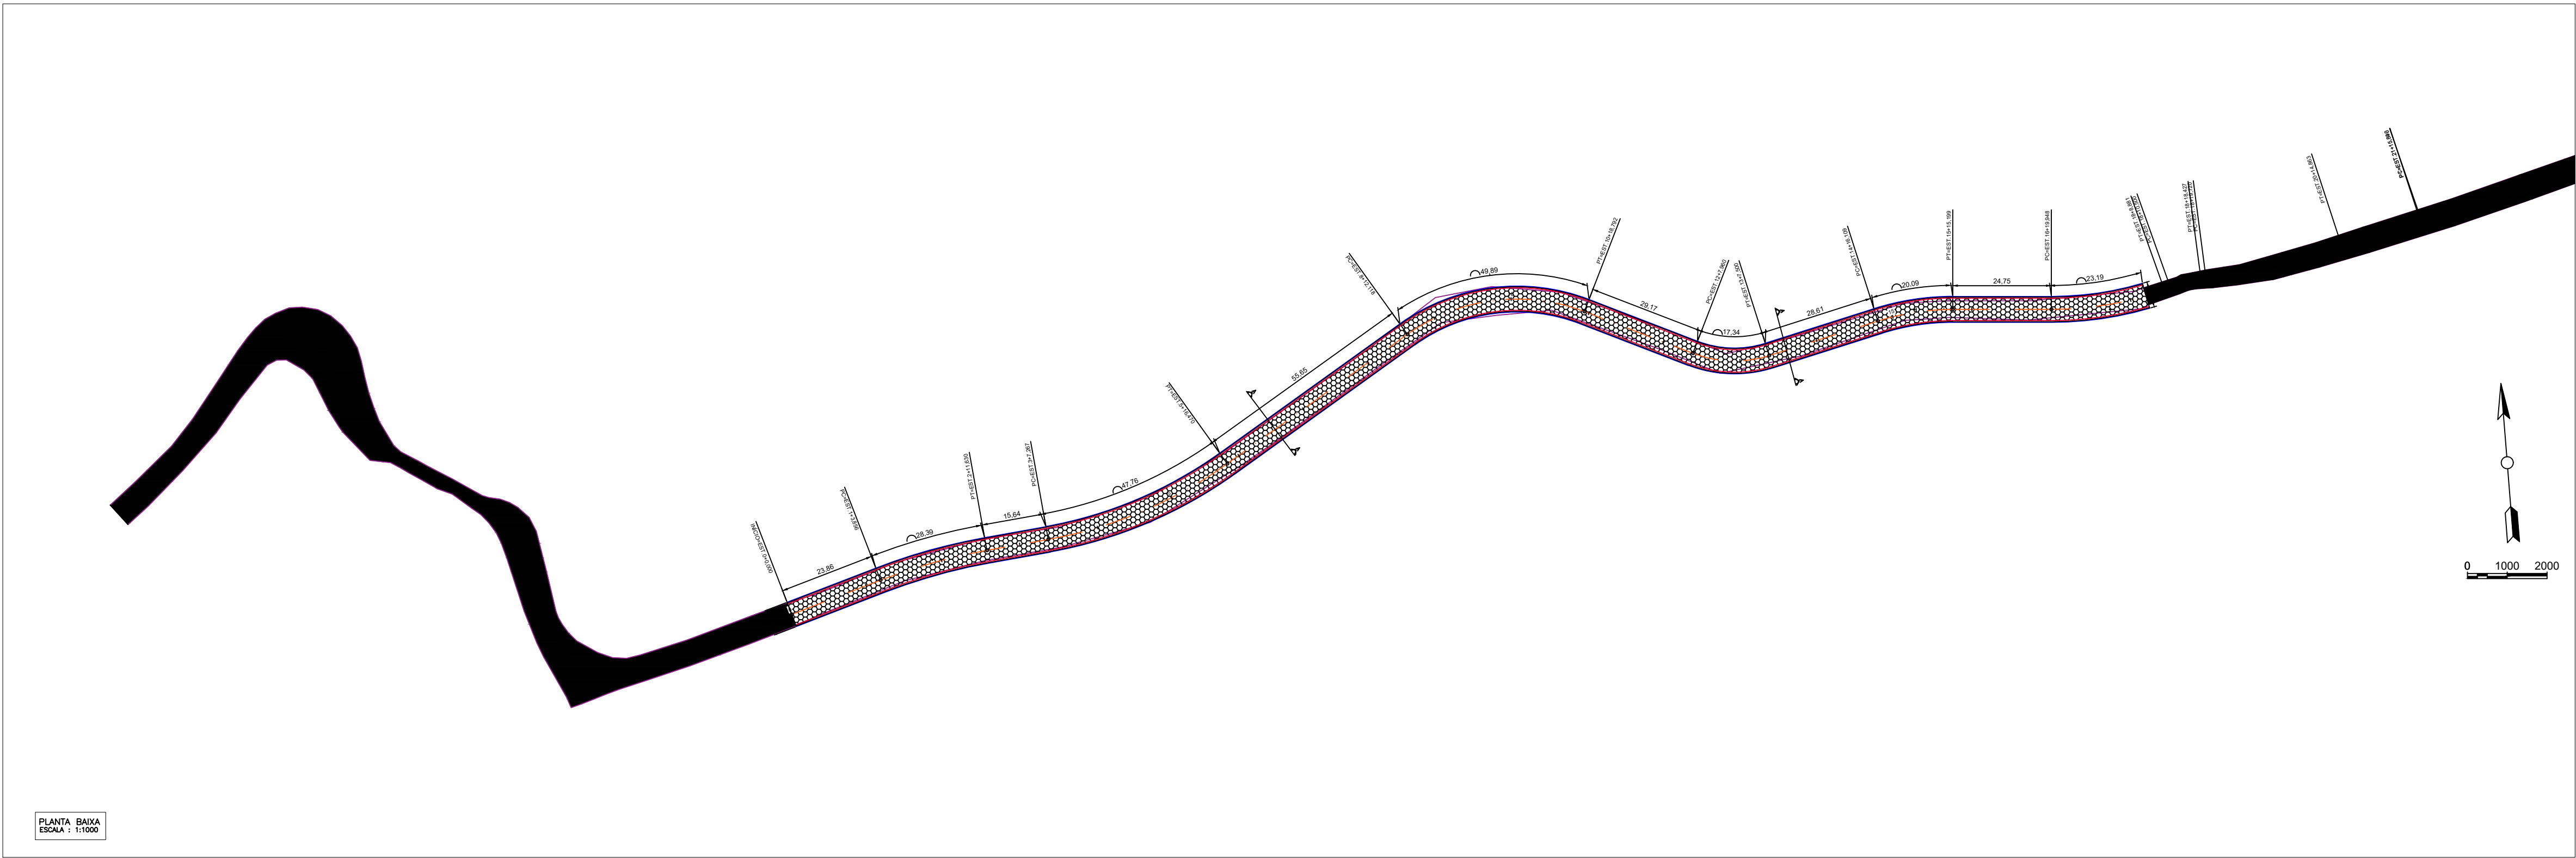

PLANTA BAIXA
ESCALA : 1:1000

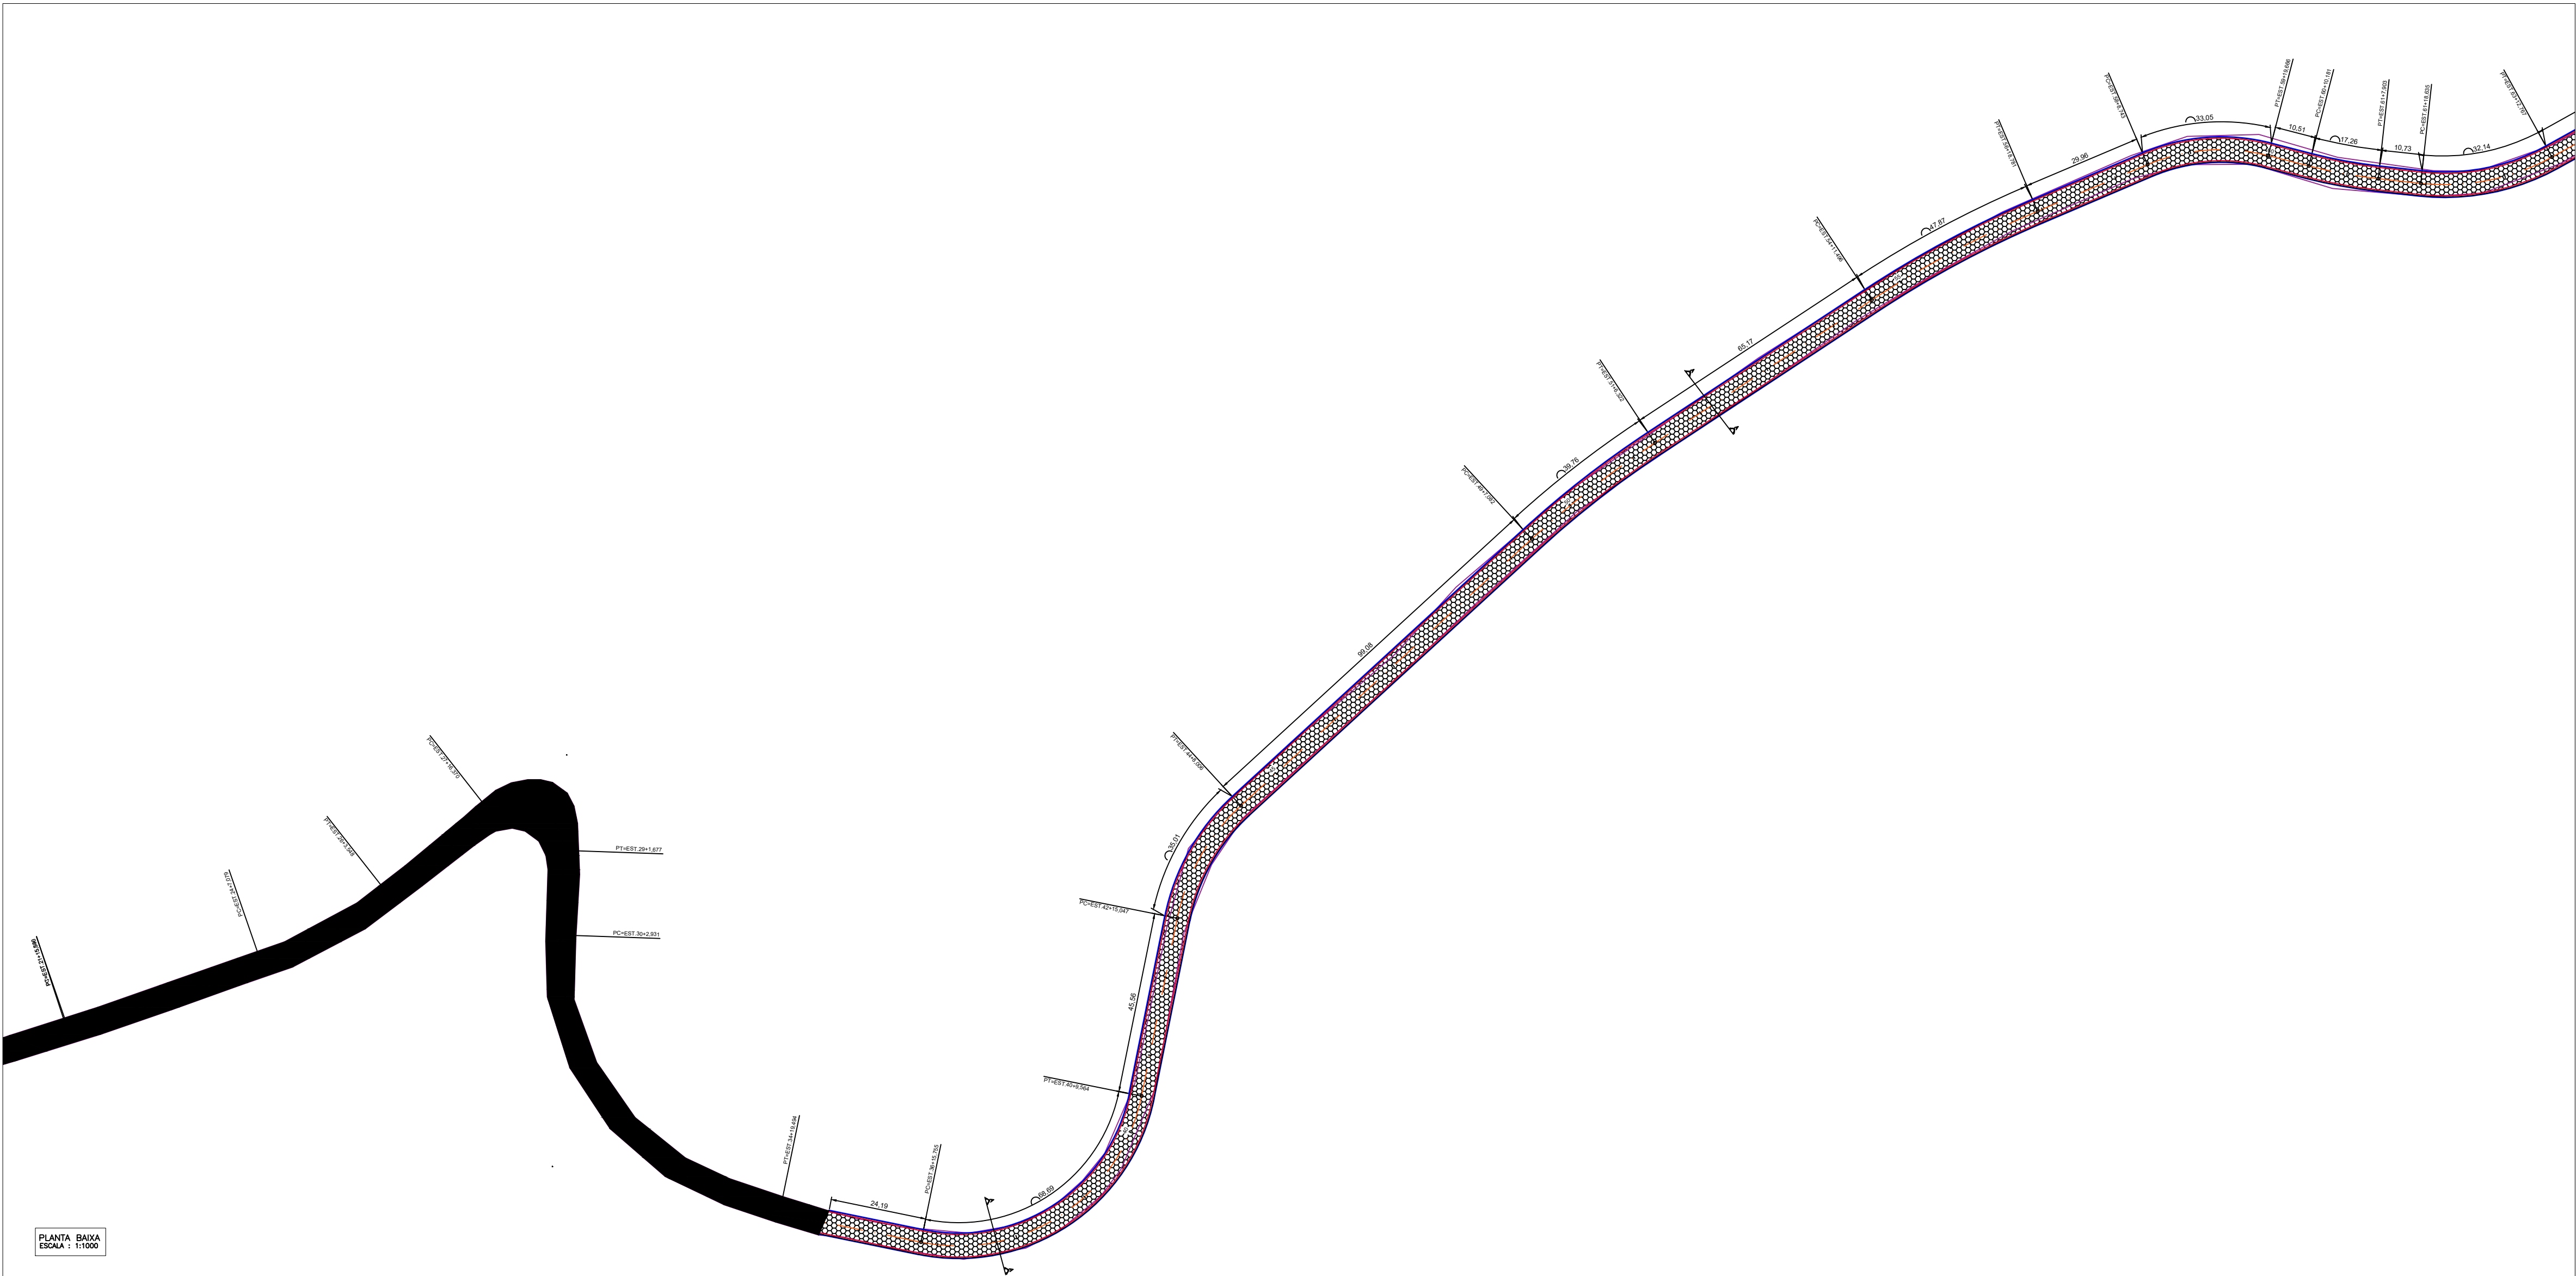


PLANTA BAIXA
ESCALA : 1:1000

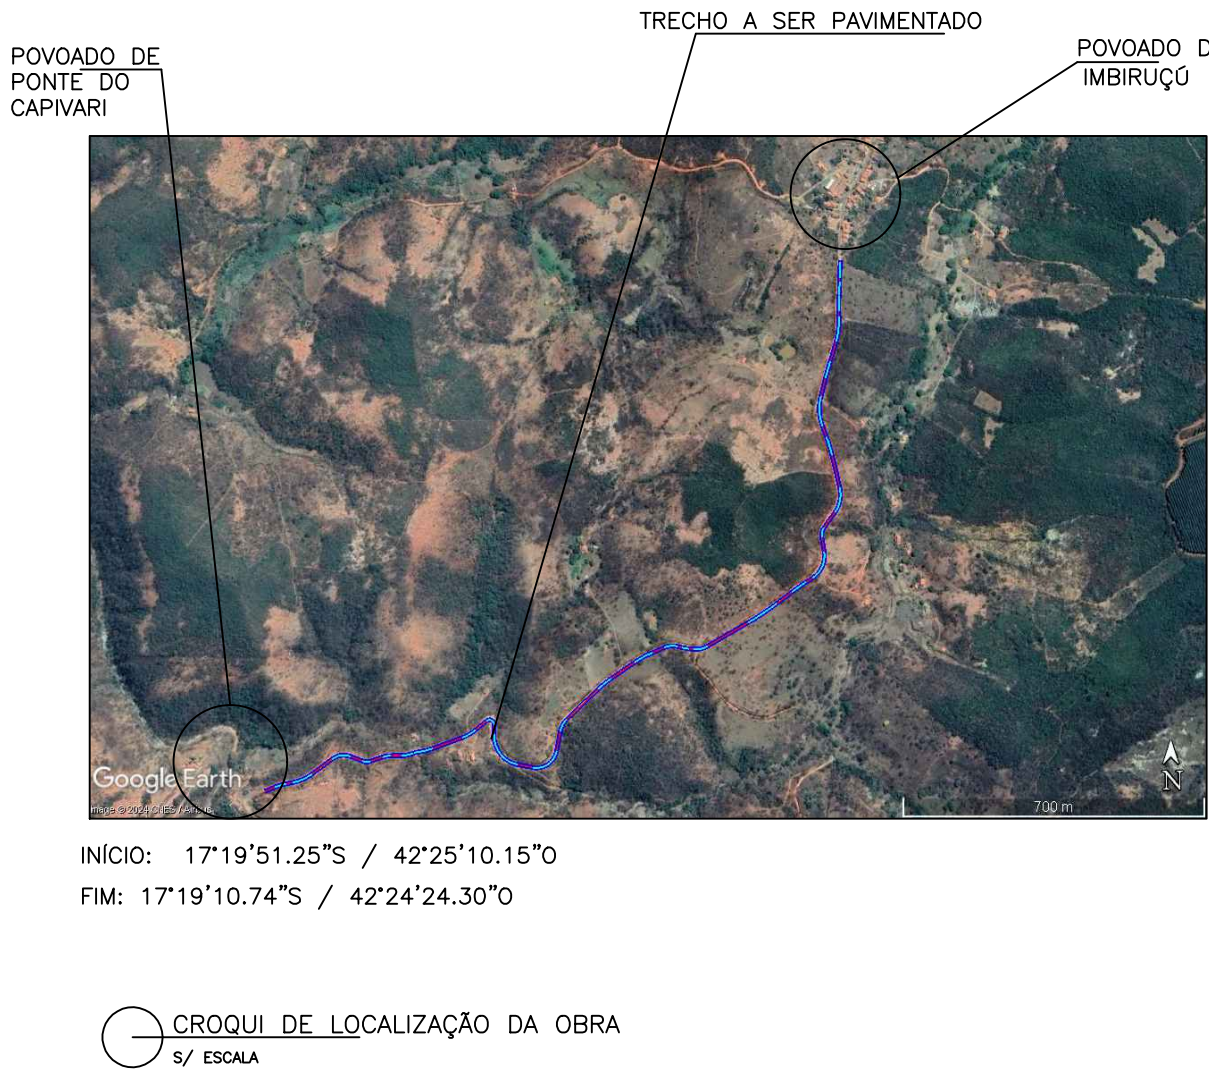




CROQUI DE LOCALIZAÇÃO DA OBRA
S/ ESCALA

- LEGENDA:
- ESTACA
 - EIXO DA PISTA
 - BORDO DO TRAÇADO EXISTENTE
 - BORDO DO NOVO TRAÇADO
 - SARJETA A EXECUTAR
 - MEIO FIO A EXECUTAR

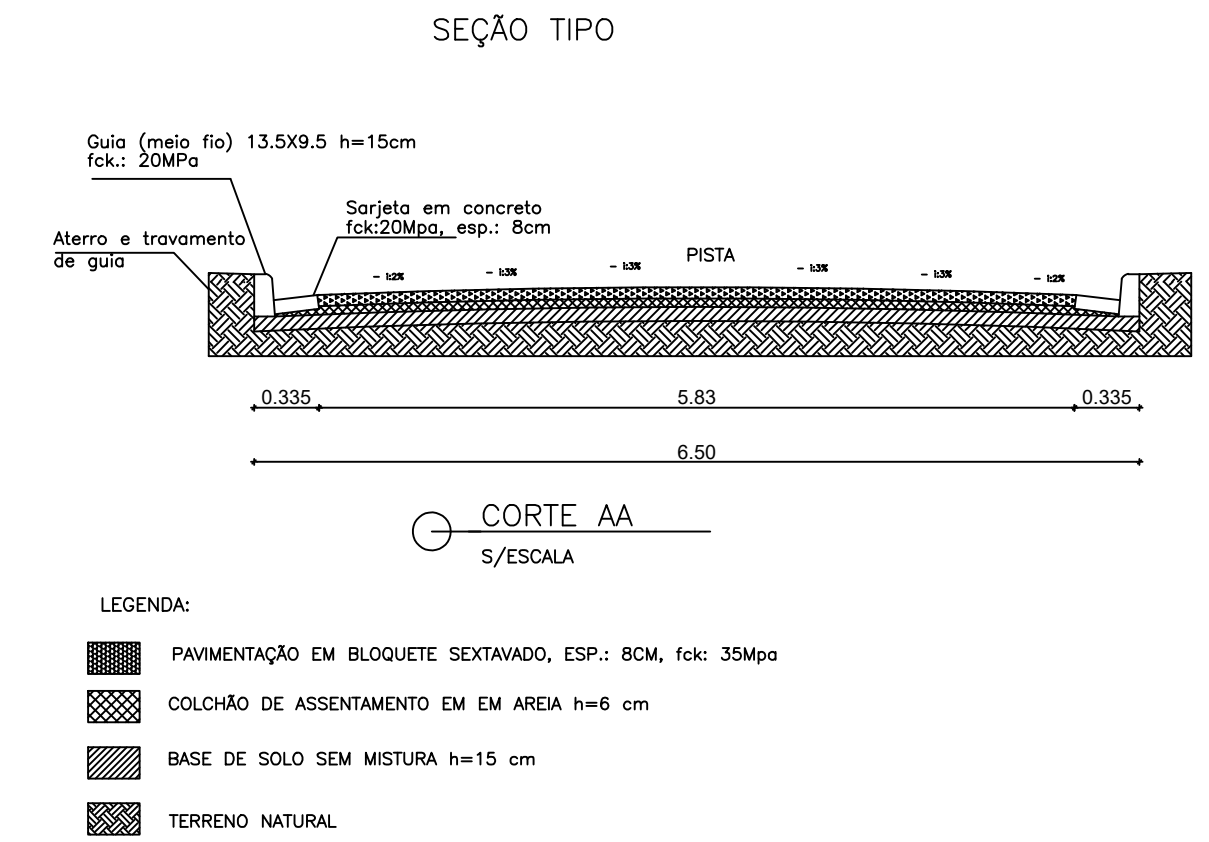

- LEGENDA:
- PAVIMENTAÇÃO EM BLOQUETE SEXTAVADO, ESP.: 8CM, fck: 35Mpa
 - COLCHÃO DE ASSENTAMENTO EM EM AREIA h=6 cm
 - BASE DE SOLO SEM MISTURA h=15 cm
 - TERRENO NATURAL

 PREFEITURA MUNICIPAL DE MINAS NOVAS Praça Sebastião Leme do Prado, 15 – Centro. CEP: 39.650-000 – Minas Novas (MG) Fone: (33) 3764-2641 E-mail: pmmn@uai.com.br /conveniosminasnovas@yahoo.com.br		
OBRA: PAVIMENTAÇÃO EM BLOQUETES SEXTAVADOS TRECHO: POVOADO DE PONTE DO CAPIVARI AO POVOADO DE IMBIRUÇÓ		
ENDEREÇO: MINAS NOVAS – MG		
RESPONSÁVEL: PREFEITURA MUNICIPAL DE MINAS NOVAS – CNPJ: 22516405/0001-10		
R.T PROJETO: JOSIANE FERREIRA SOARES – ENGENHEIRA CIVIL / CREA: 48289MG		
PROJETO DE TRAÇADO DE PAVIMENTAÇÃO EM BLOQUETES		DATA 04/2024
PLANTA BAIXA – DETALHES		FL.:1/2
ÁREA PAVIMENTADA: 13.126,36M²		ESCALA DA PLANTA INDICADA
EXTENSÃO: 2019,44m		REVISÃO:
ART: MG20242935280		INICIAL

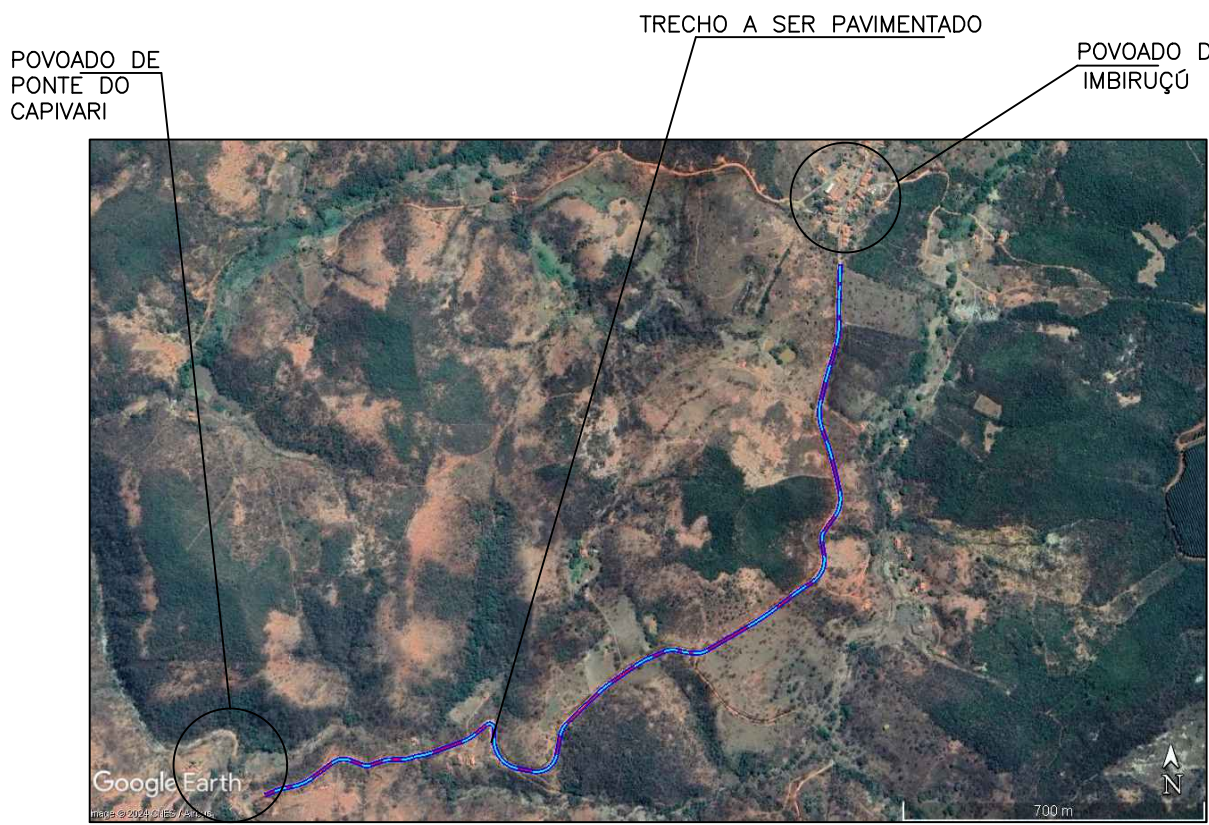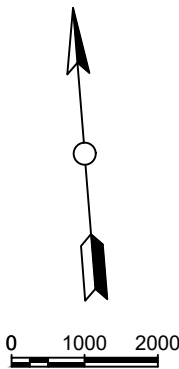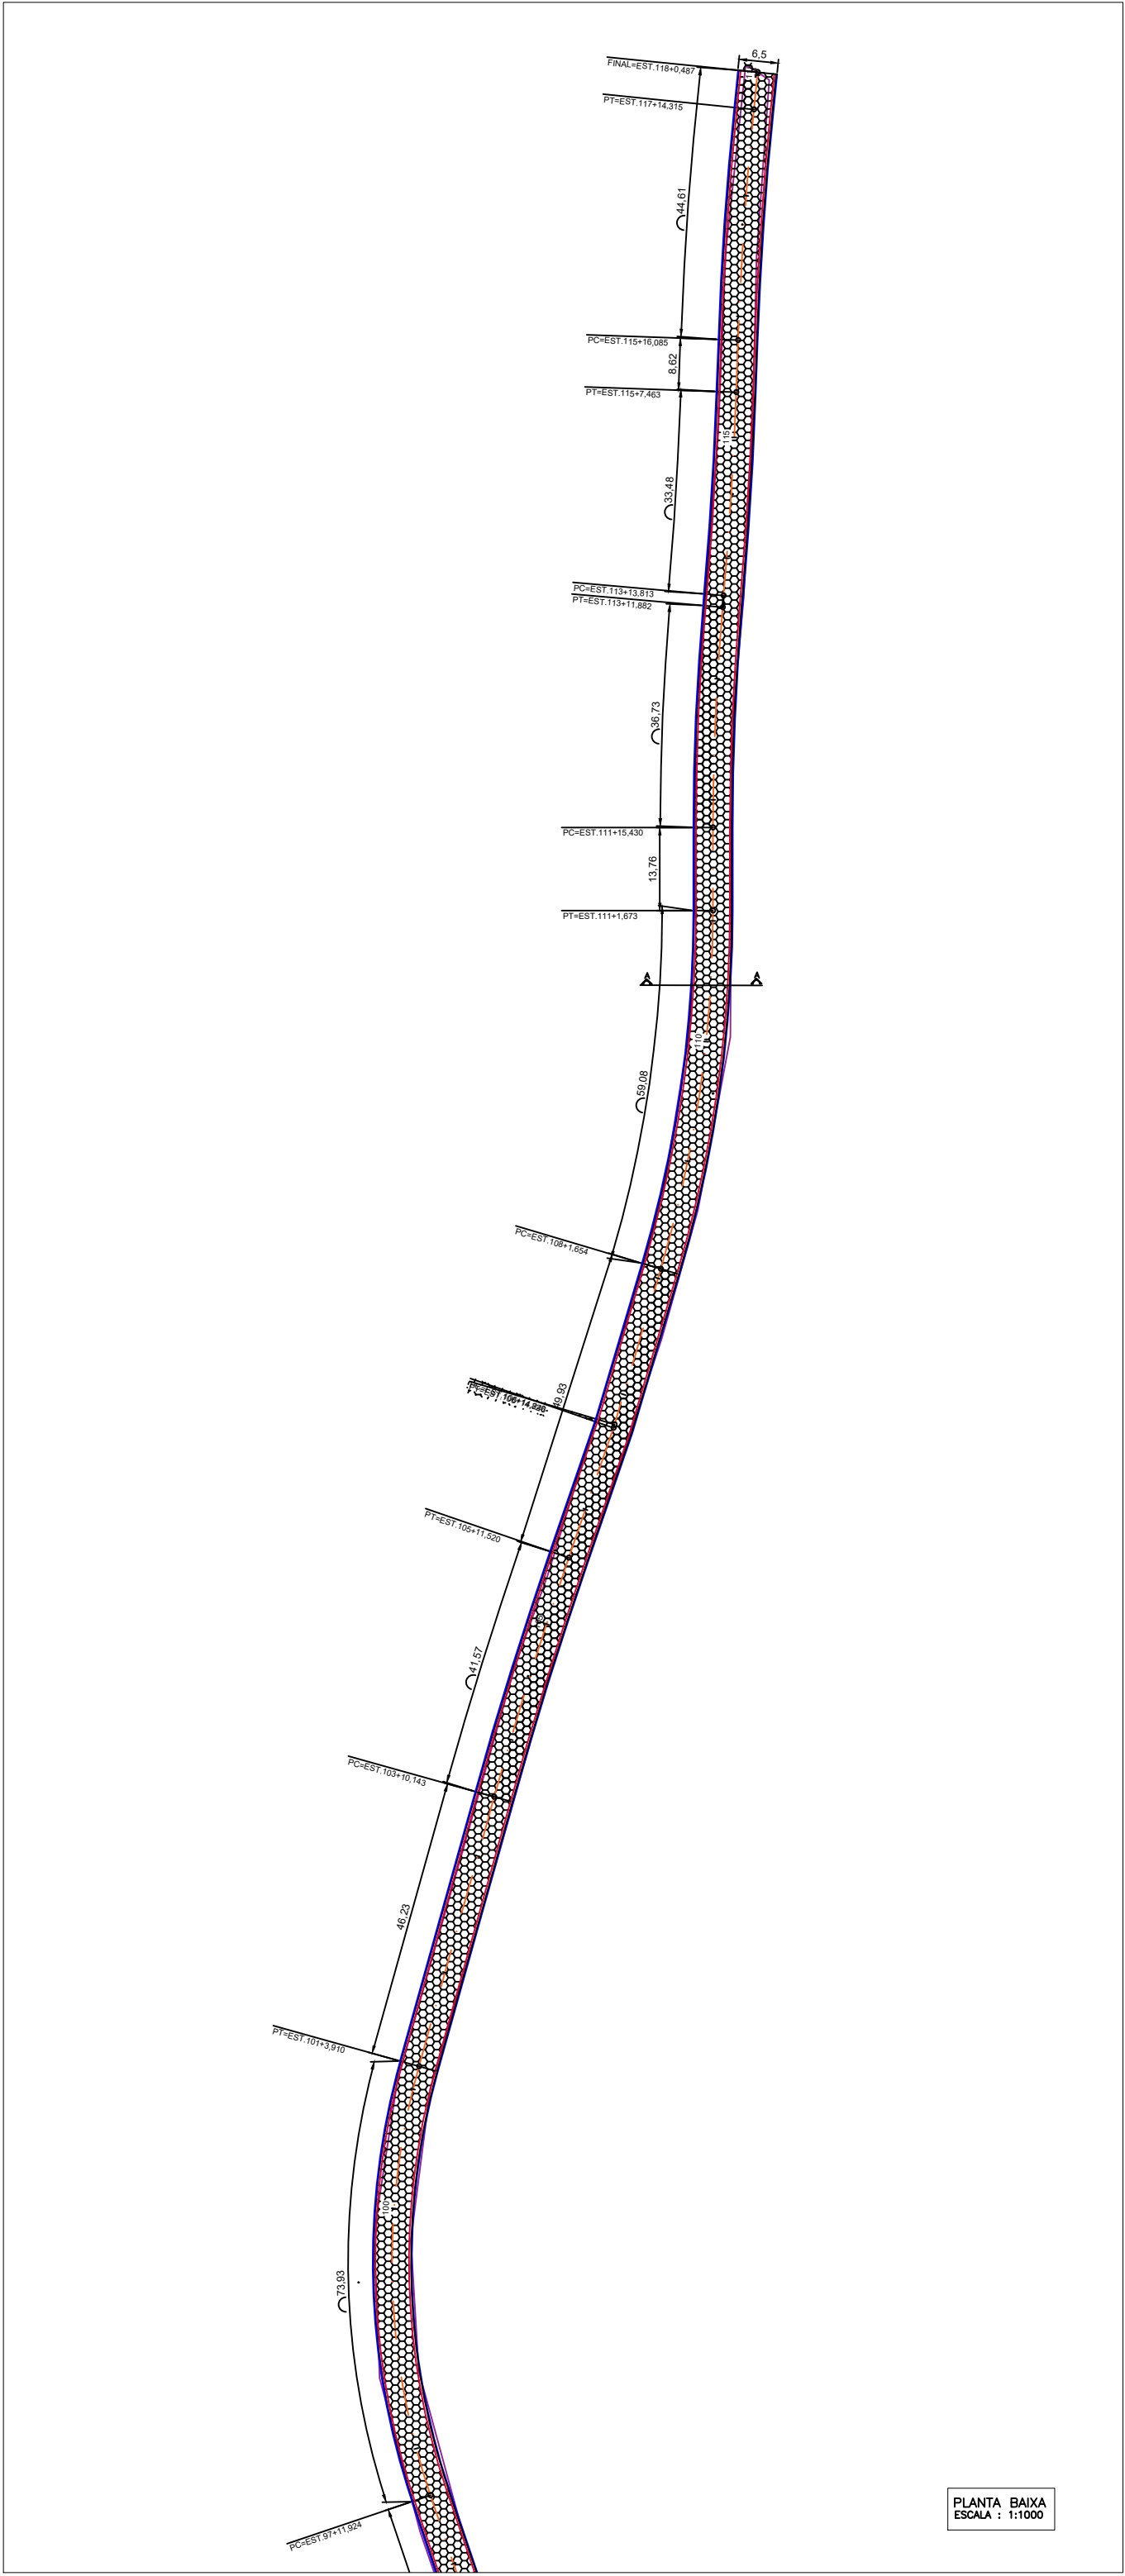


INÍCIO: 17°19'51.25"S / 42°25'10.15"O
FIM: 17°19'10.74"S / 42°24'24.30"O

CROQUI DE LOCALIZAÇÃO DA OBRA
S/ ESCALA

- LEGENDA:
- ESTACA
 - EIXO DA PISTA
 - BORDO DO TRAÇADO EXISTENTE
 - BORDO DO NOVO TRAÇADO
 - SARJETA A EXECUTAR
 - MEIO FIO A EXECUTAR

SEÇÃO TIPO

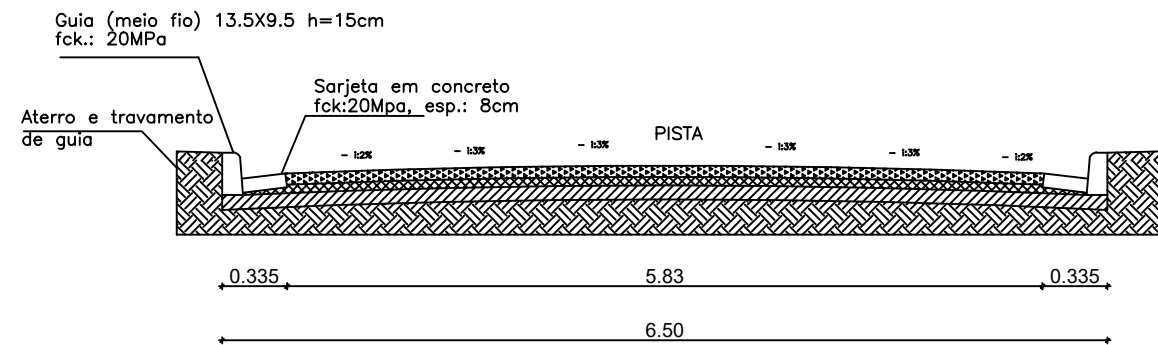

CORTE AA
S/ESCALA

- LEGENDA:
- PAVIMENTAÇÃO EM BLOQUETE SEXTAVADO, ESP.: 8CM, fck: 35Mpa
 - COLCHÃO DE ASSENTAMENTO EM AREIA h=6 cm
 - BASE DE SOLO SEM MISTURA h=15 cm
 - TERRENO NATURAL



PREFEITURA MUNICIPAL DE MINAS NOVAS
Praça Sebastião Leme do Prado, 15 – Centro.
CEP: 39.650-000 – Minas Novas (MG)
Fone: (33) 3764-2641
E-mail: pmmn@uai.com.br /conveniosminasnovas@yahoo.com.br

OBRA: PAVIMENTAÇÃO EM BLOQUETES SEXTAVADOS
TRECHO: POVOADO DE PONTE DO CAPIVARI AO POVOADO DE IMBIRUÇO

ENDEREÇO: MINAS NOVAS – MG

RESPONSÁVEL:

PREFEITURA MUNICIPAL DE MINAS NOVAS – CNPJ: 22516405/0001-10

R.T PROJETO:

JOSIANE FERREIRA SOARES – ENGENHEIRA CIVIL / CREA: 48289MG

PROJETO DE TRAÇADO DE PAVIMENTAÇÃO EM BLOQUETES

DATA 04/2024 FL.:2/2

PLANTA BAIXA – DETALHES

ESCALA DA PLANTA

ÁREA PAVIMENTADA: 13.126,36M²

INDICADA

EXTENSÃO: 2019,44m

REVISÃO:

ART: MG20242935280

INICIAL