
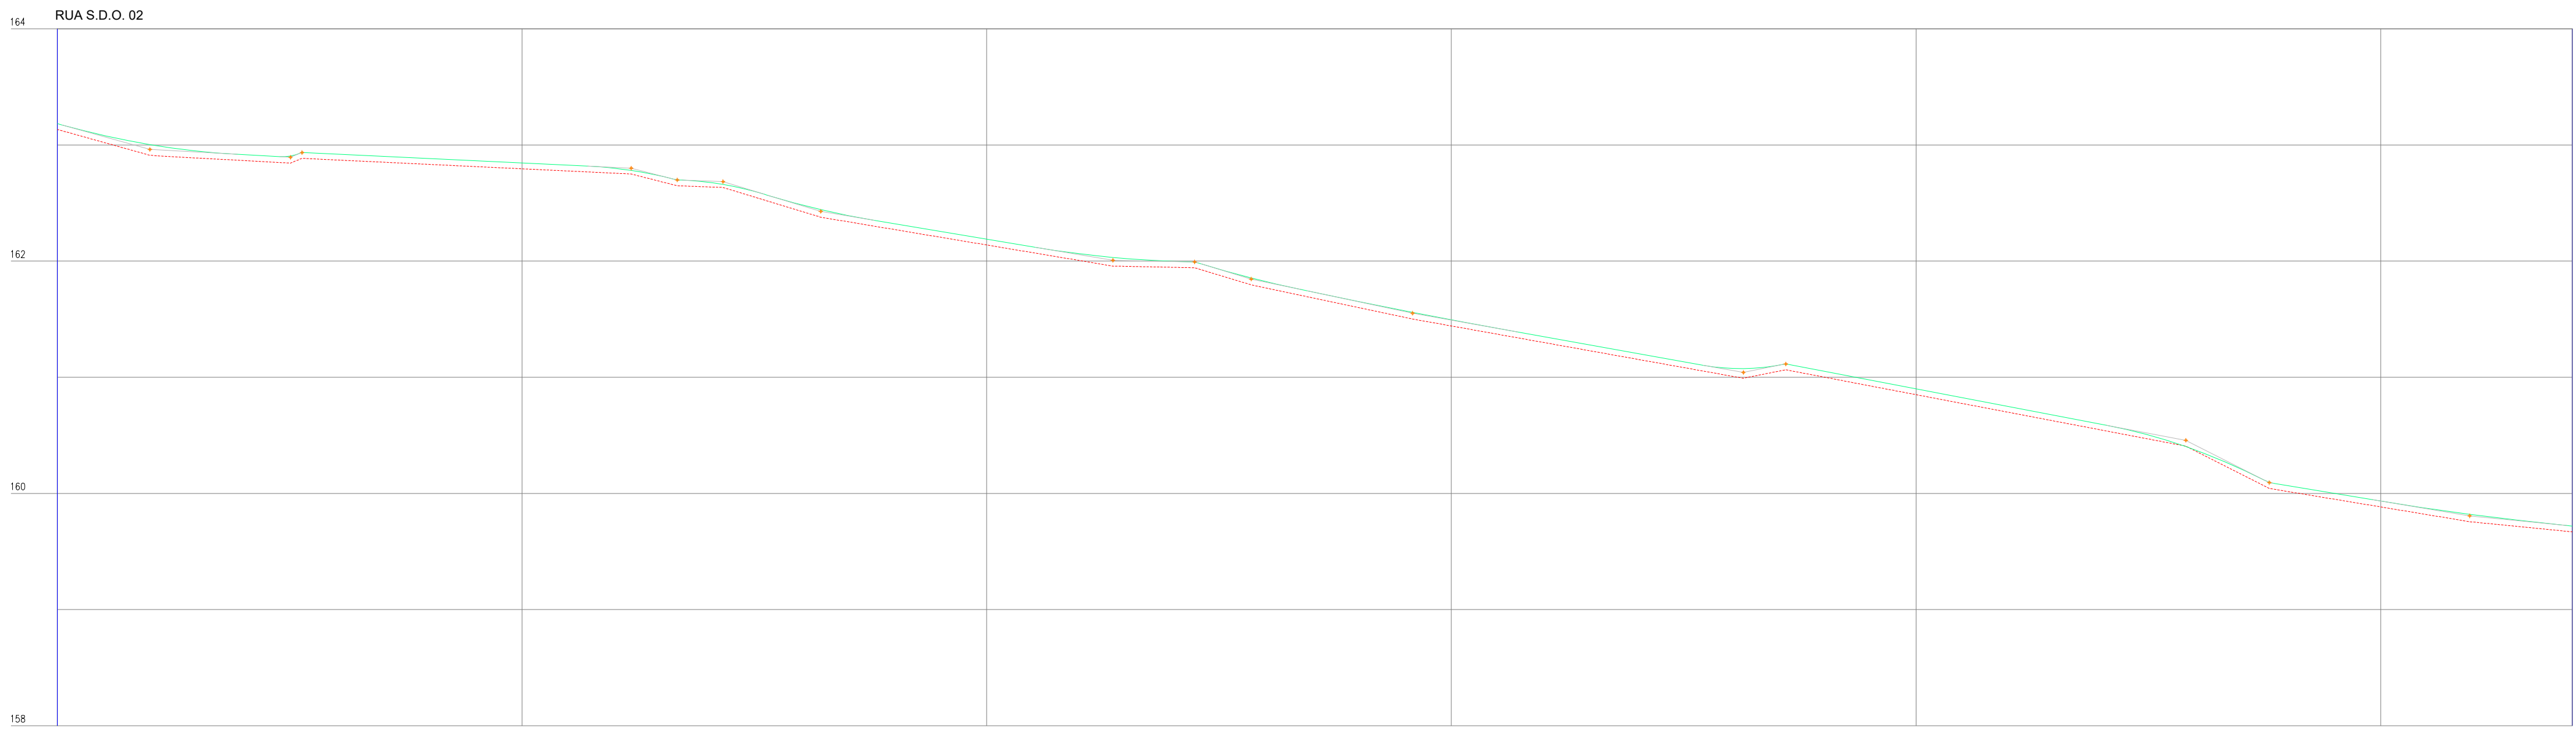


AVENIDA RAIMUNDO BRASILEIRO

AV. ULISSES GUIMARÃES


01 PLANTA BAIXA

ESCALA 1/200

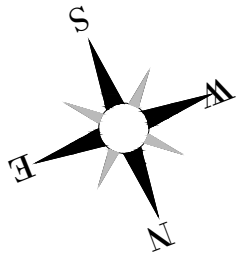

02 PERFIL LONGITUDINAL


ESCALA H=1/200, V=1/30

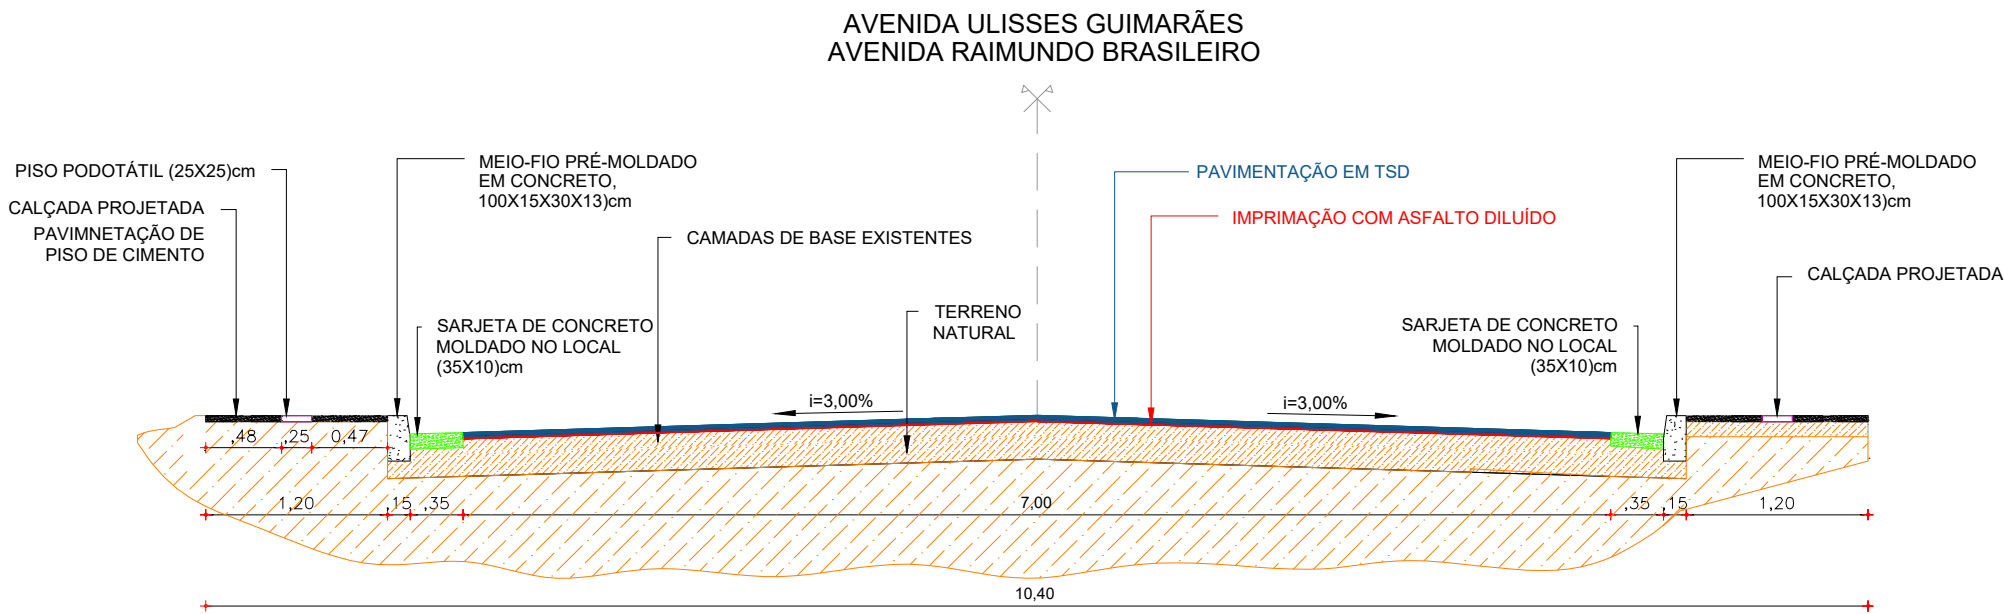

03 SEÇÃO TIPO

ESCALA 1/50

LEGENDA DE DESENHOS

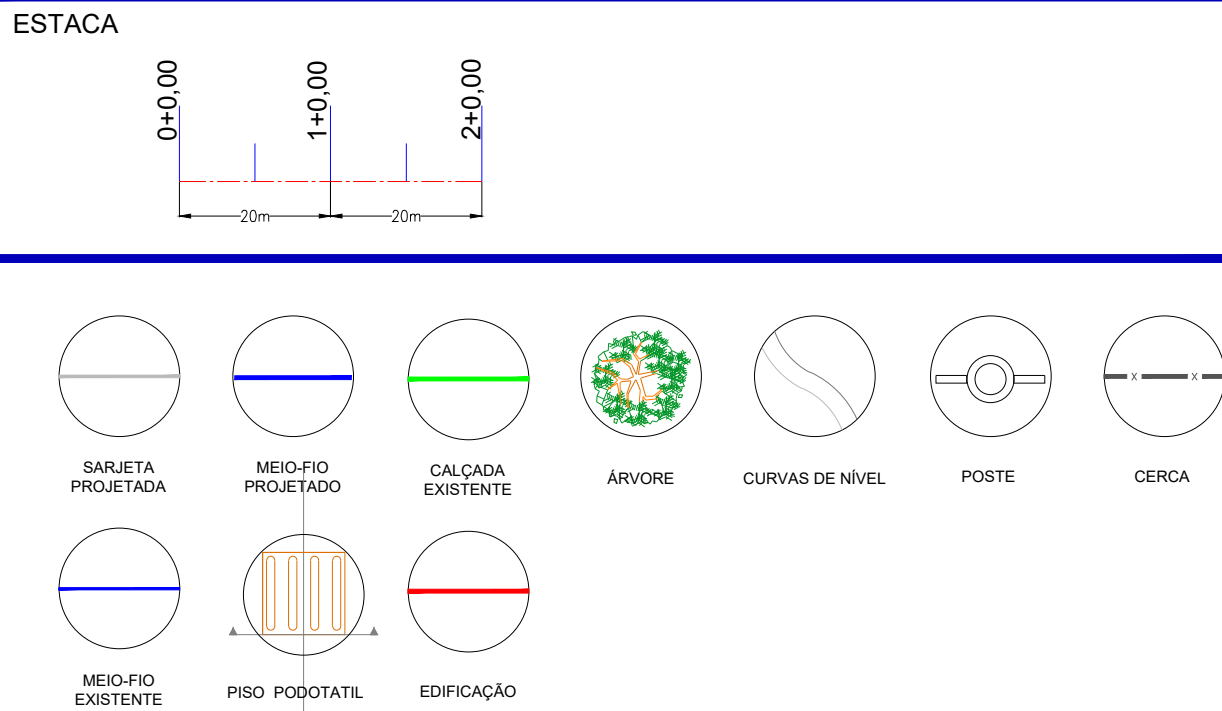

APROVAÇÃO:

PROPRIETÁRIO

FISCALIZAÇÃO

CHARLES S. LIMA DA SILVA - ENGº CIVIL - CREA 14.786/D-RO
PROJETISTA

PREFEITURA MUNICIPAL DE NOVA MAMORÉ

NOVA MAMORÉ

PAVIMENTAÇÃO ASFÁLTICA COM DRENAGEM, NO PERÍMETRO URBANO DE NOVA MAMORÉ - CONVÊNIO: 925753/2021

PROJETO GEOMÉTRICO
PLANTA BAIXA, SEÇÃO TIPO, PERFIL LONGITUDINAL

LOCAL:	SEDE - NOVA MAMORÉ - RONDÔNIA	
PROJETISTA:	CHARLES S. LIMA DA SILVA - ENGº CIVIL - CREA 14.786/D-RO	ESCALA:
PROPRIETÁRIO:	PREFEITURA MUNICIPAL DE NOVA MAMORÉ - RO - CNPJ 22.855.183/0001-60	INDICADO:
DESENHISTA:	PAULO GUILHERME	DATA:
ARQUIVO:	PAV_ASF_SEDE_NOVA MAMORE R2.DWG	NOVEMBRO/2025

