




PLANTA COBERTURA - GALPÃO
ESCALA 1:100

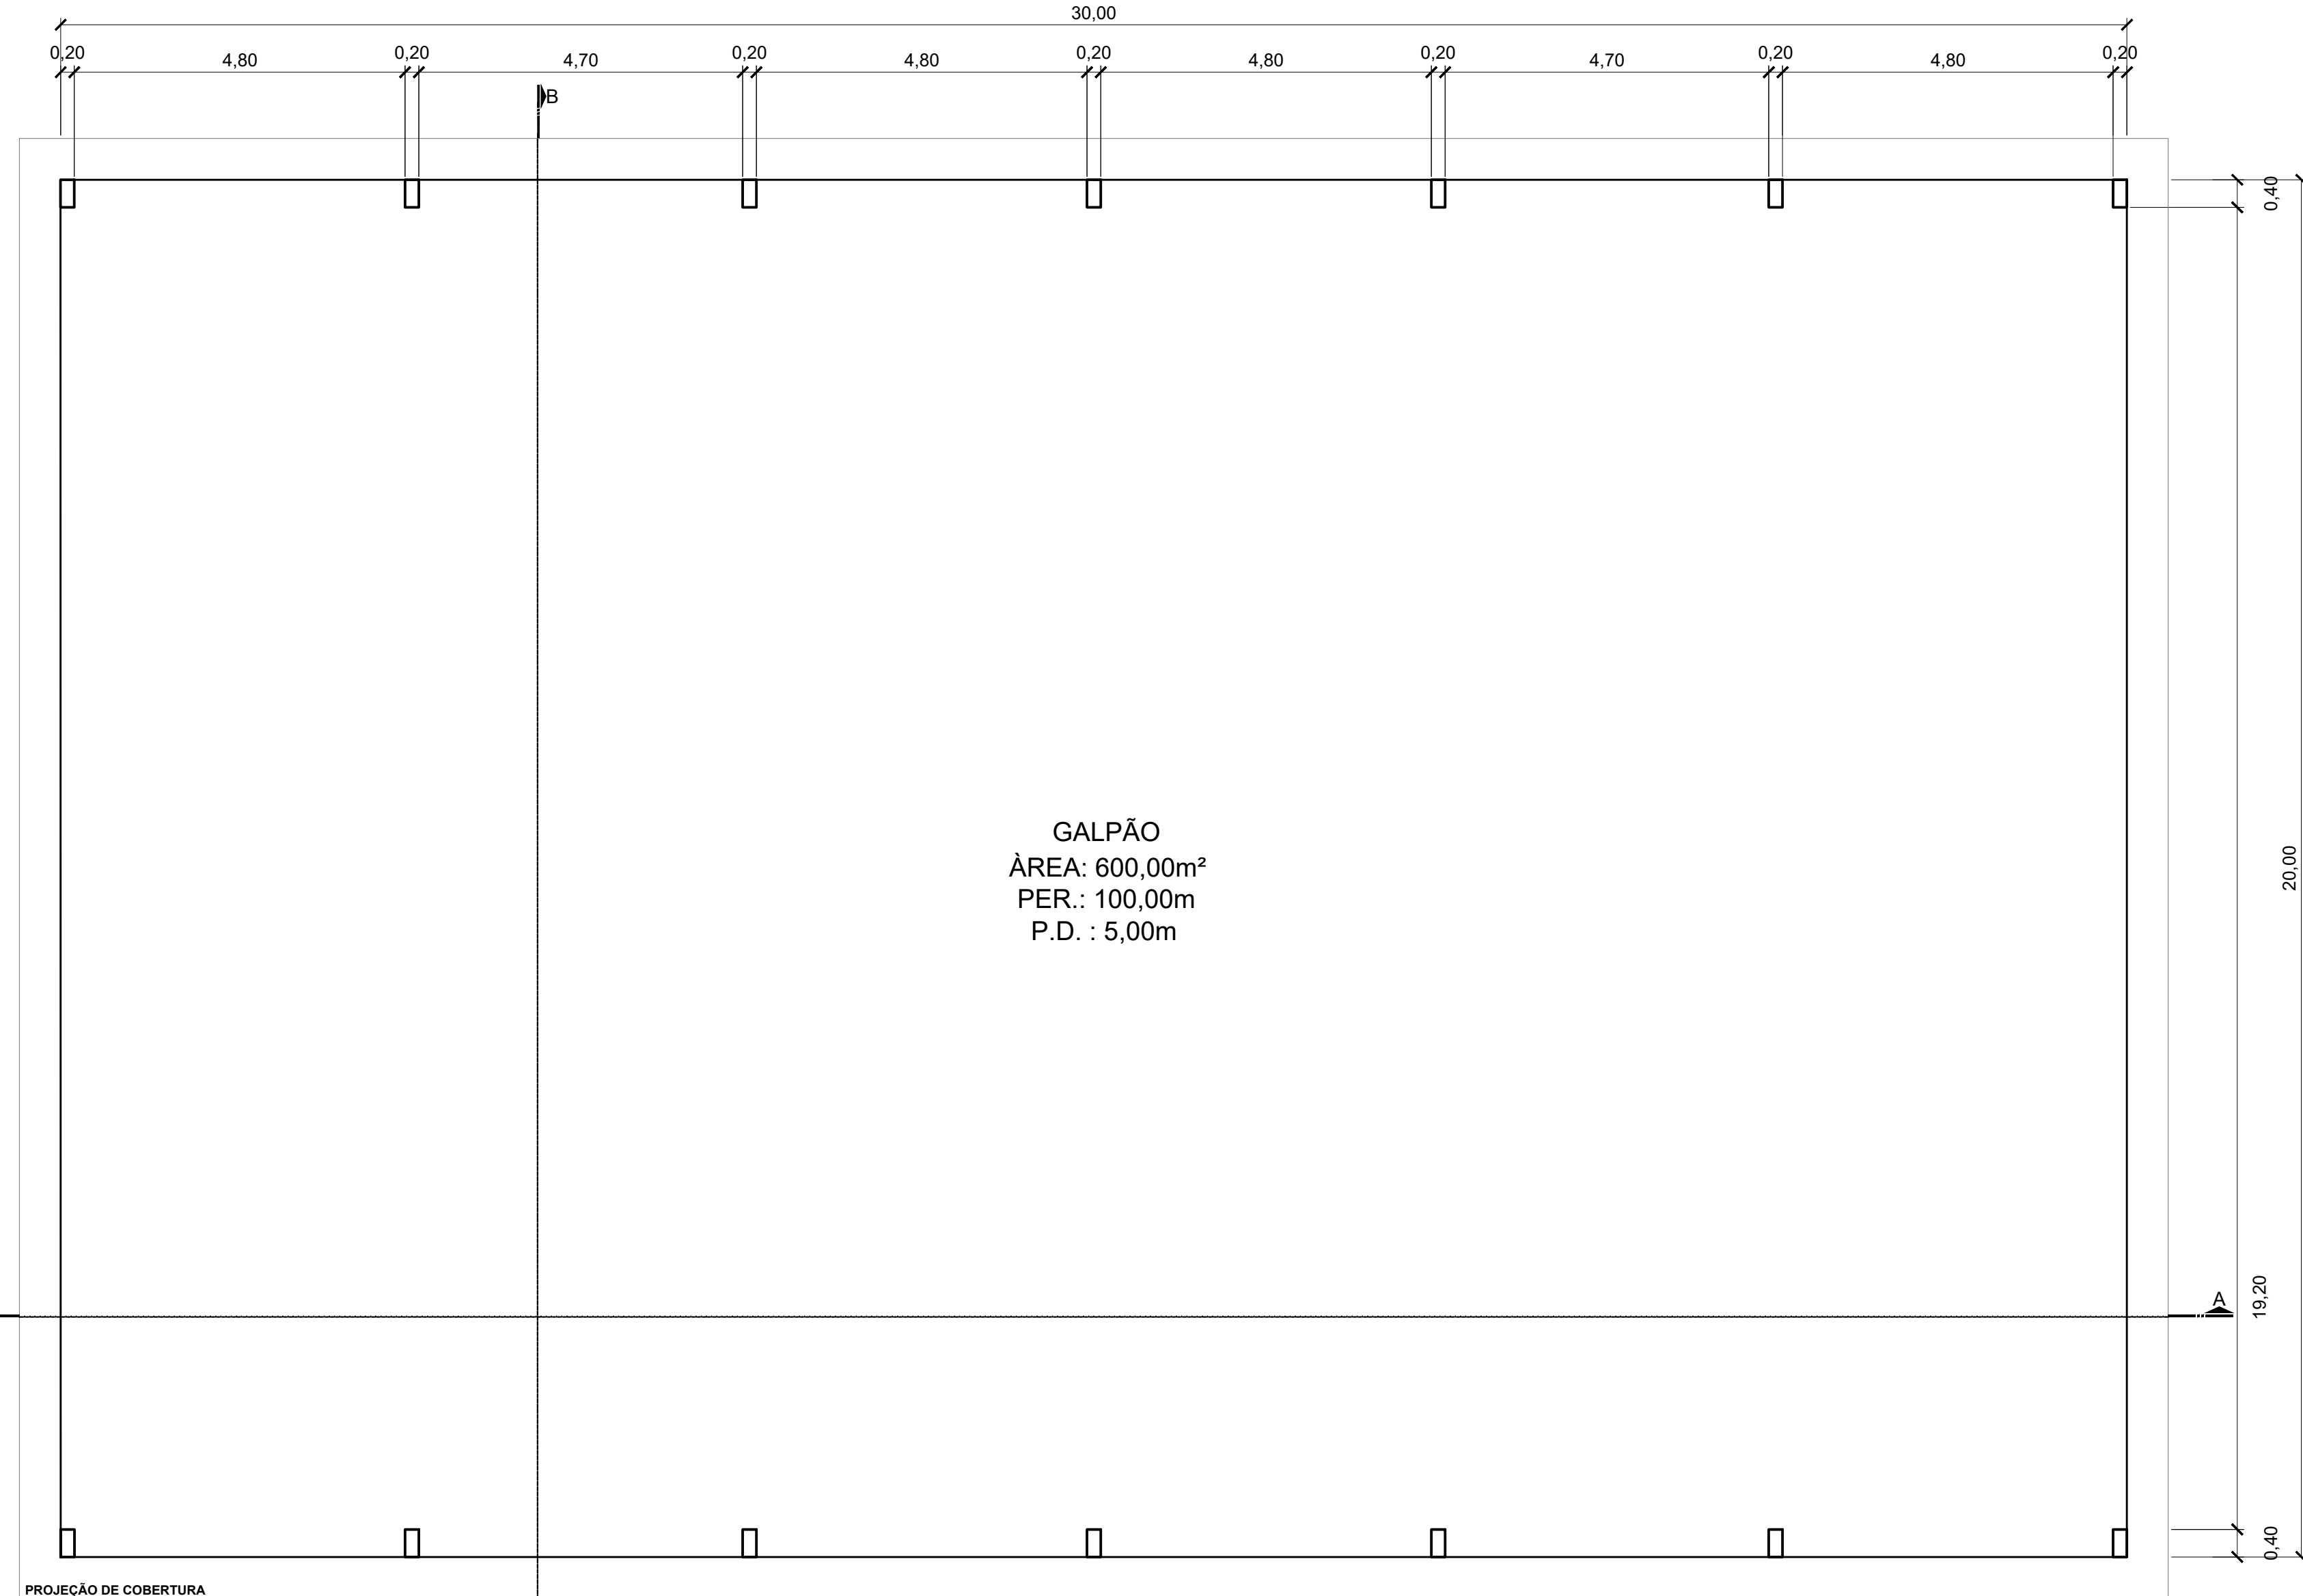

PLANTA BAIXA - GALPÃO
ESCALA 1:75

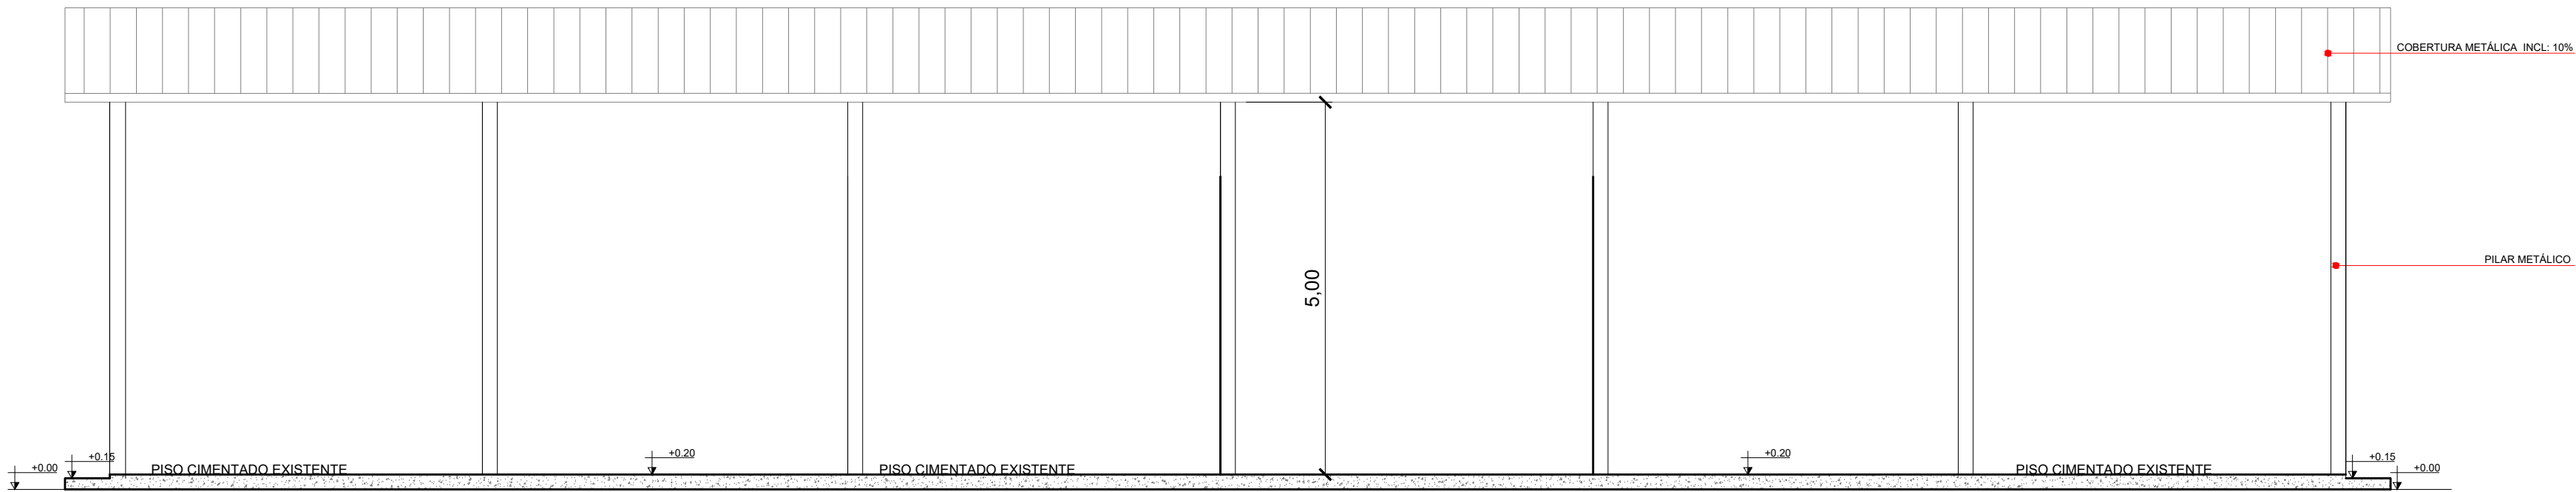

CORTE A - A / GALPÃO
ESCALA 1:75

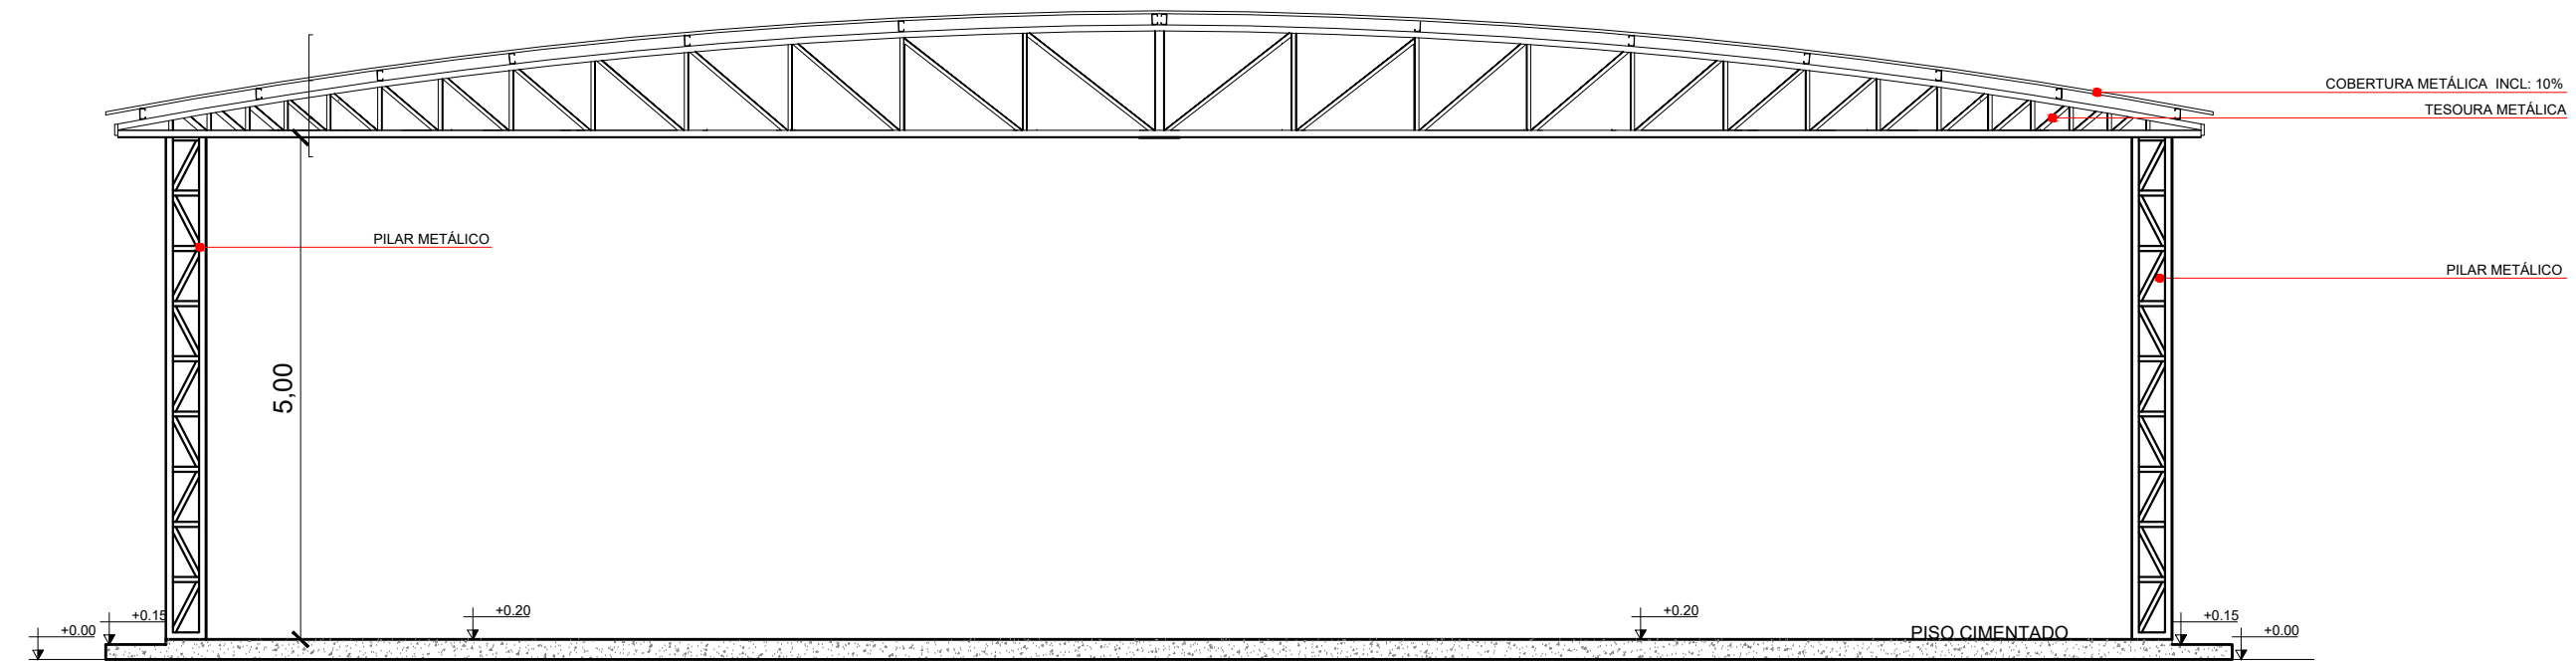

CORTE B - B / GARAGEM
ESCALA 1:75

Proprietário: _____		
Resp. Técnico: _____		
Projeto: Projeto Arquitetônico		
Proprietário: Prefeitura Municipal de Nova Mamoré - RO CNPJ: 22.855.183/0001-60	Área Construída: Área a Construir: 600,00m²	Folha Nº: 01/01
Informações Cadastrais: Endereço: Dom Pedro II Bairro: João Francisco Climaco Município: Nova Mamoré / RO	Autor do projeto: Beatriz dos Santos Nogueira CAU/ A166371-2 Data: junho / 2026	Digitalização: Vanessa Herrera
Pieças Gráficas: - Planta de cobertura, Planta baixa, cortes	Título: Projeto Arquitetônico de um Galpão	