

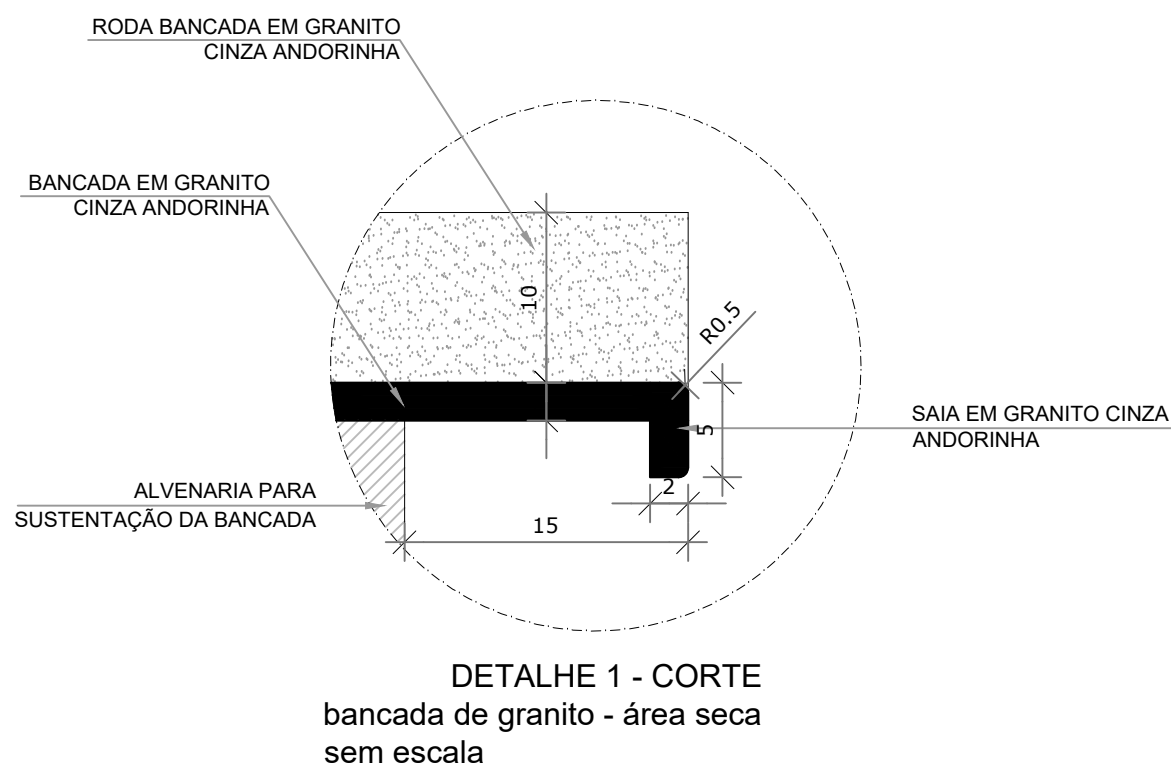


1 LAVANDERIA
ESCALA 1/25

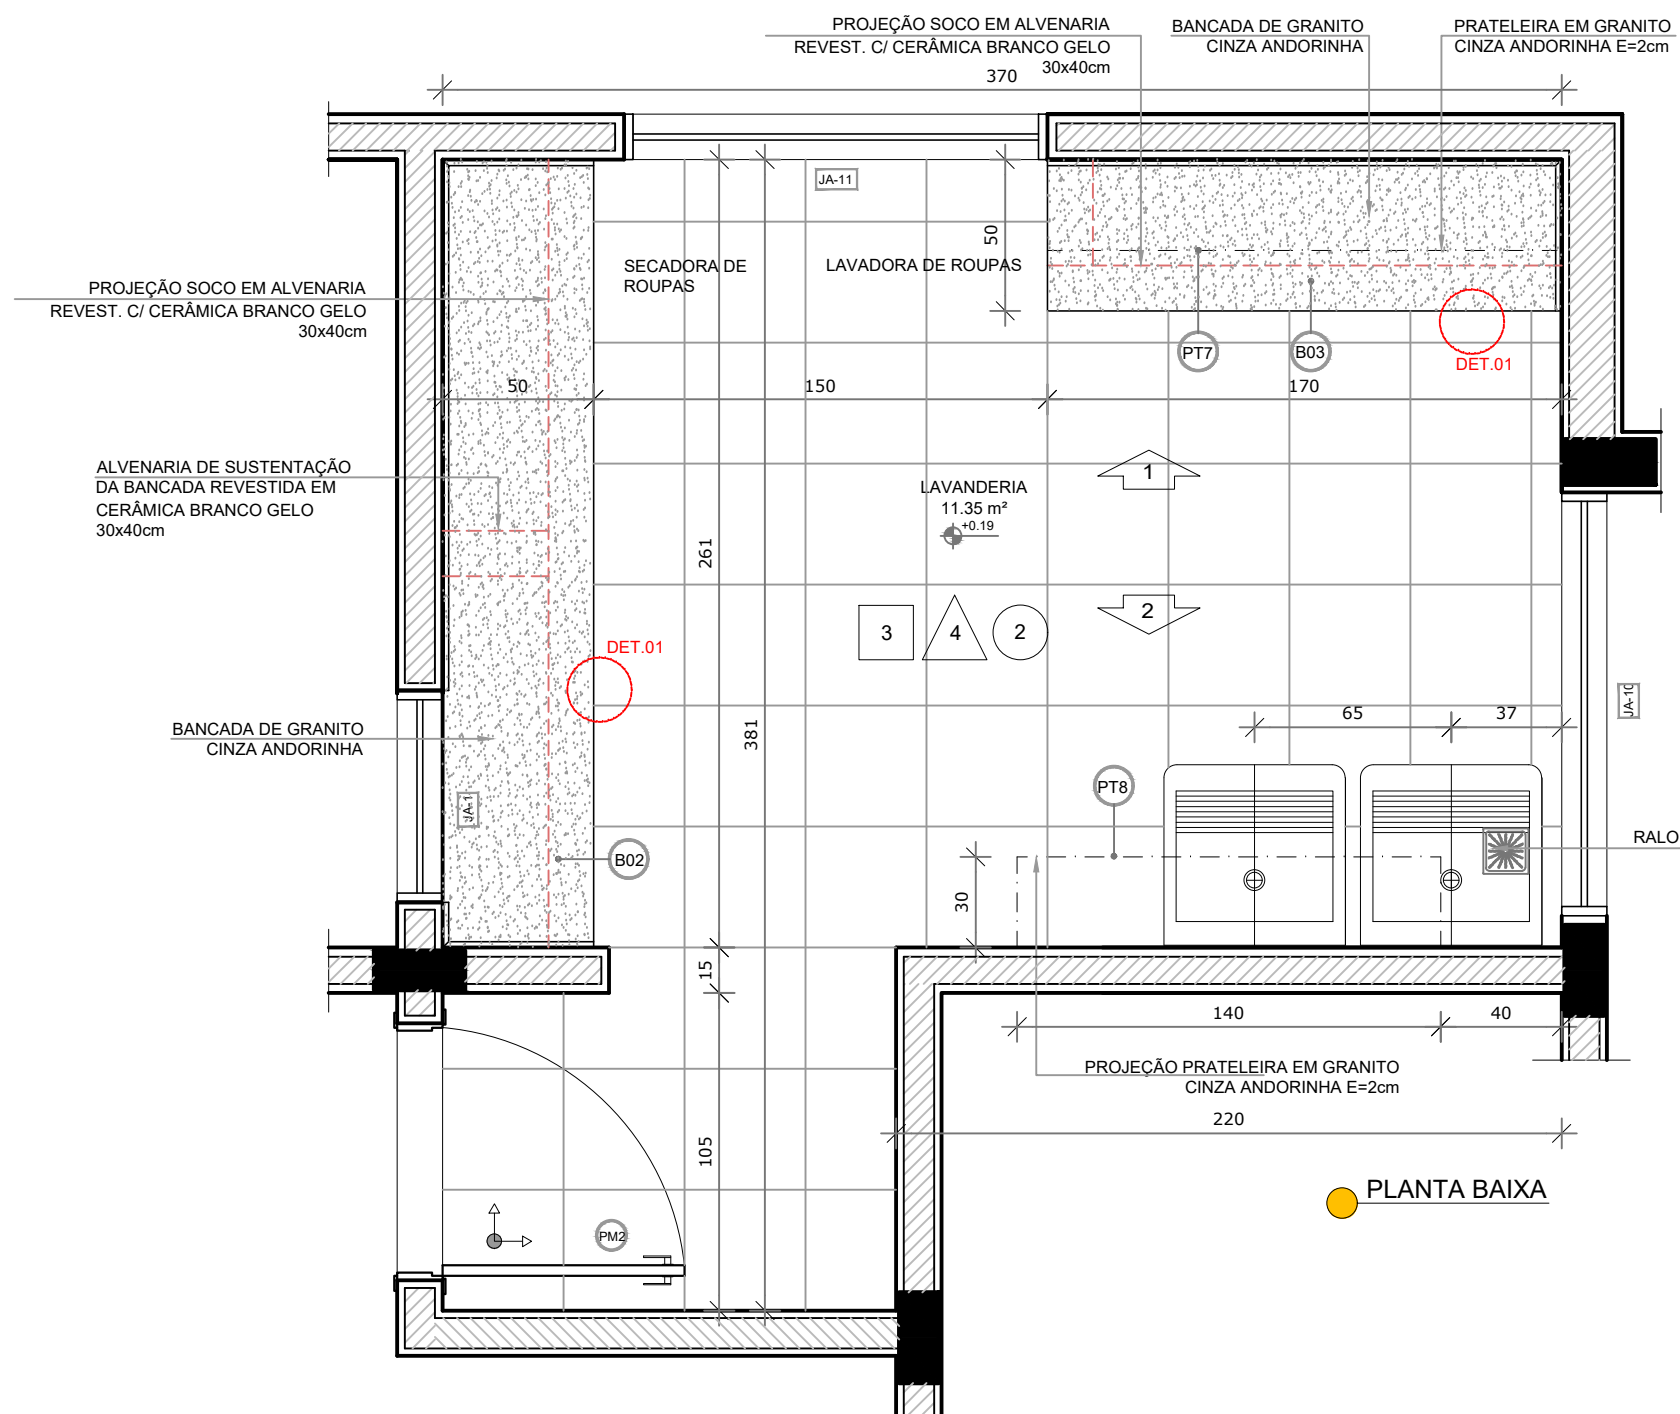


DETALHE 1 - CORTE
bancada de granito - área seca
sem escala

PLANTA BAIXA

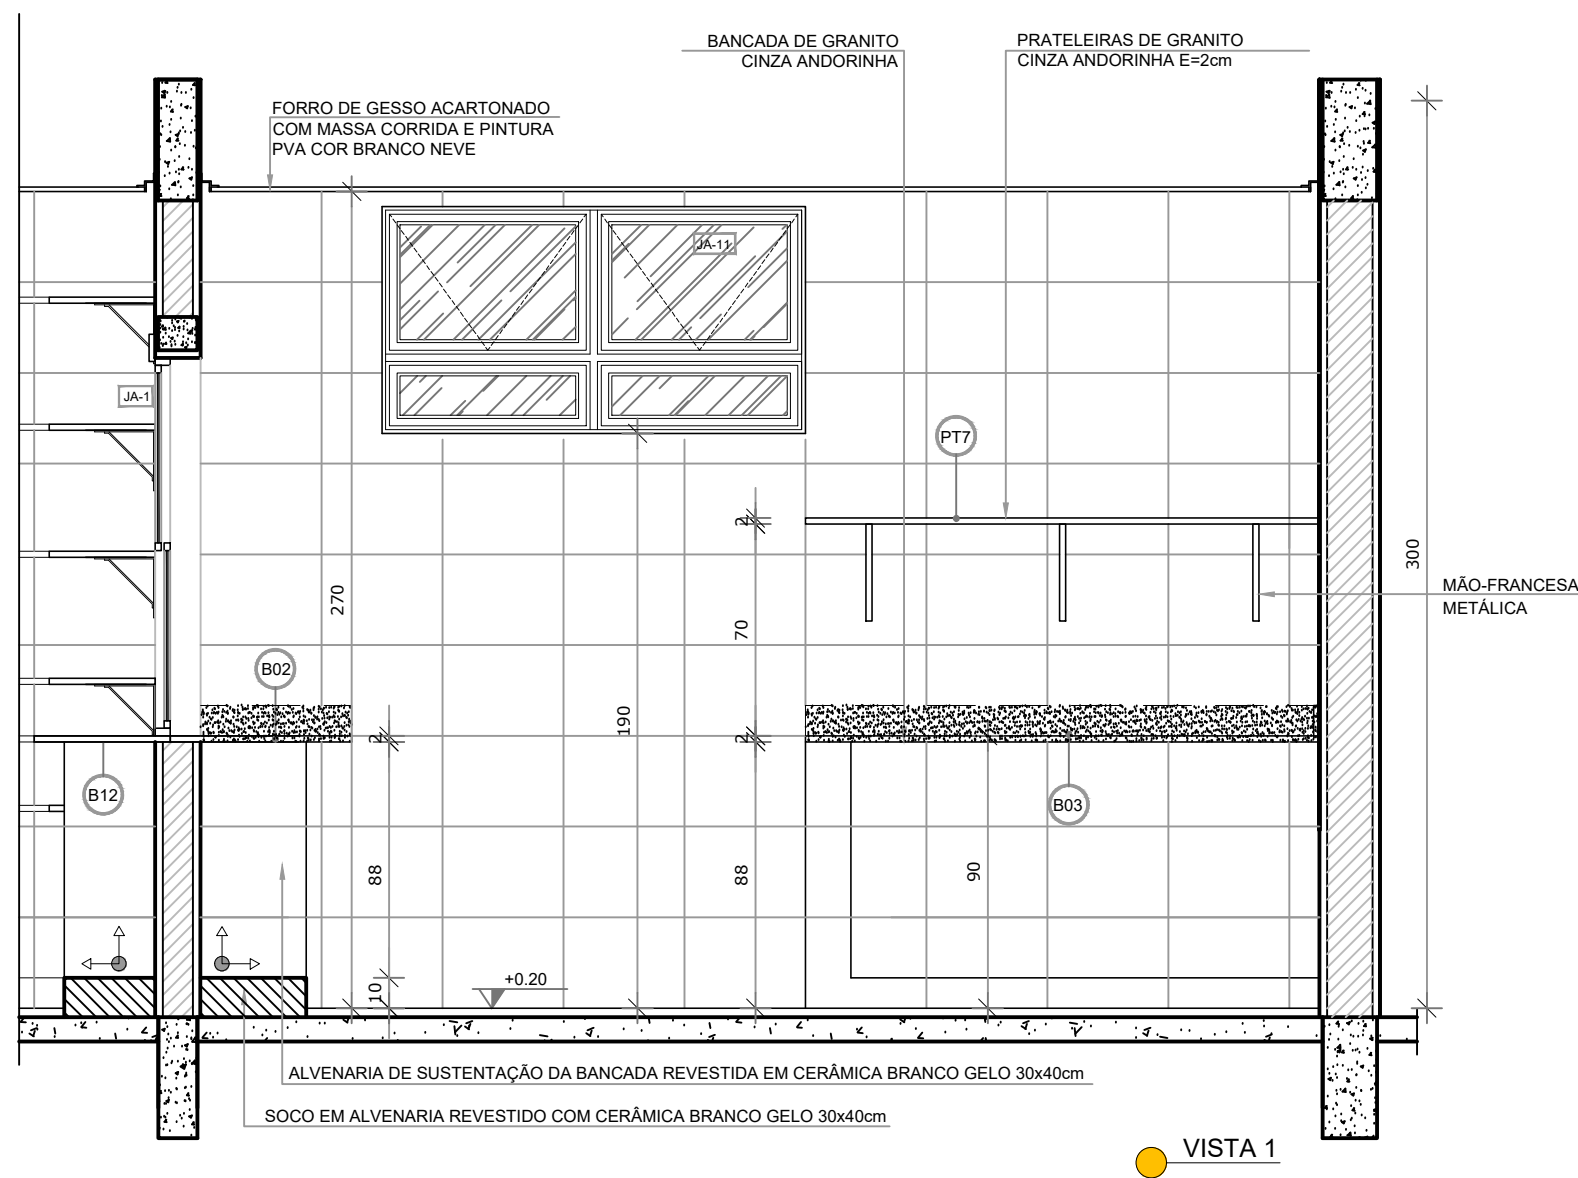


VISTA 1

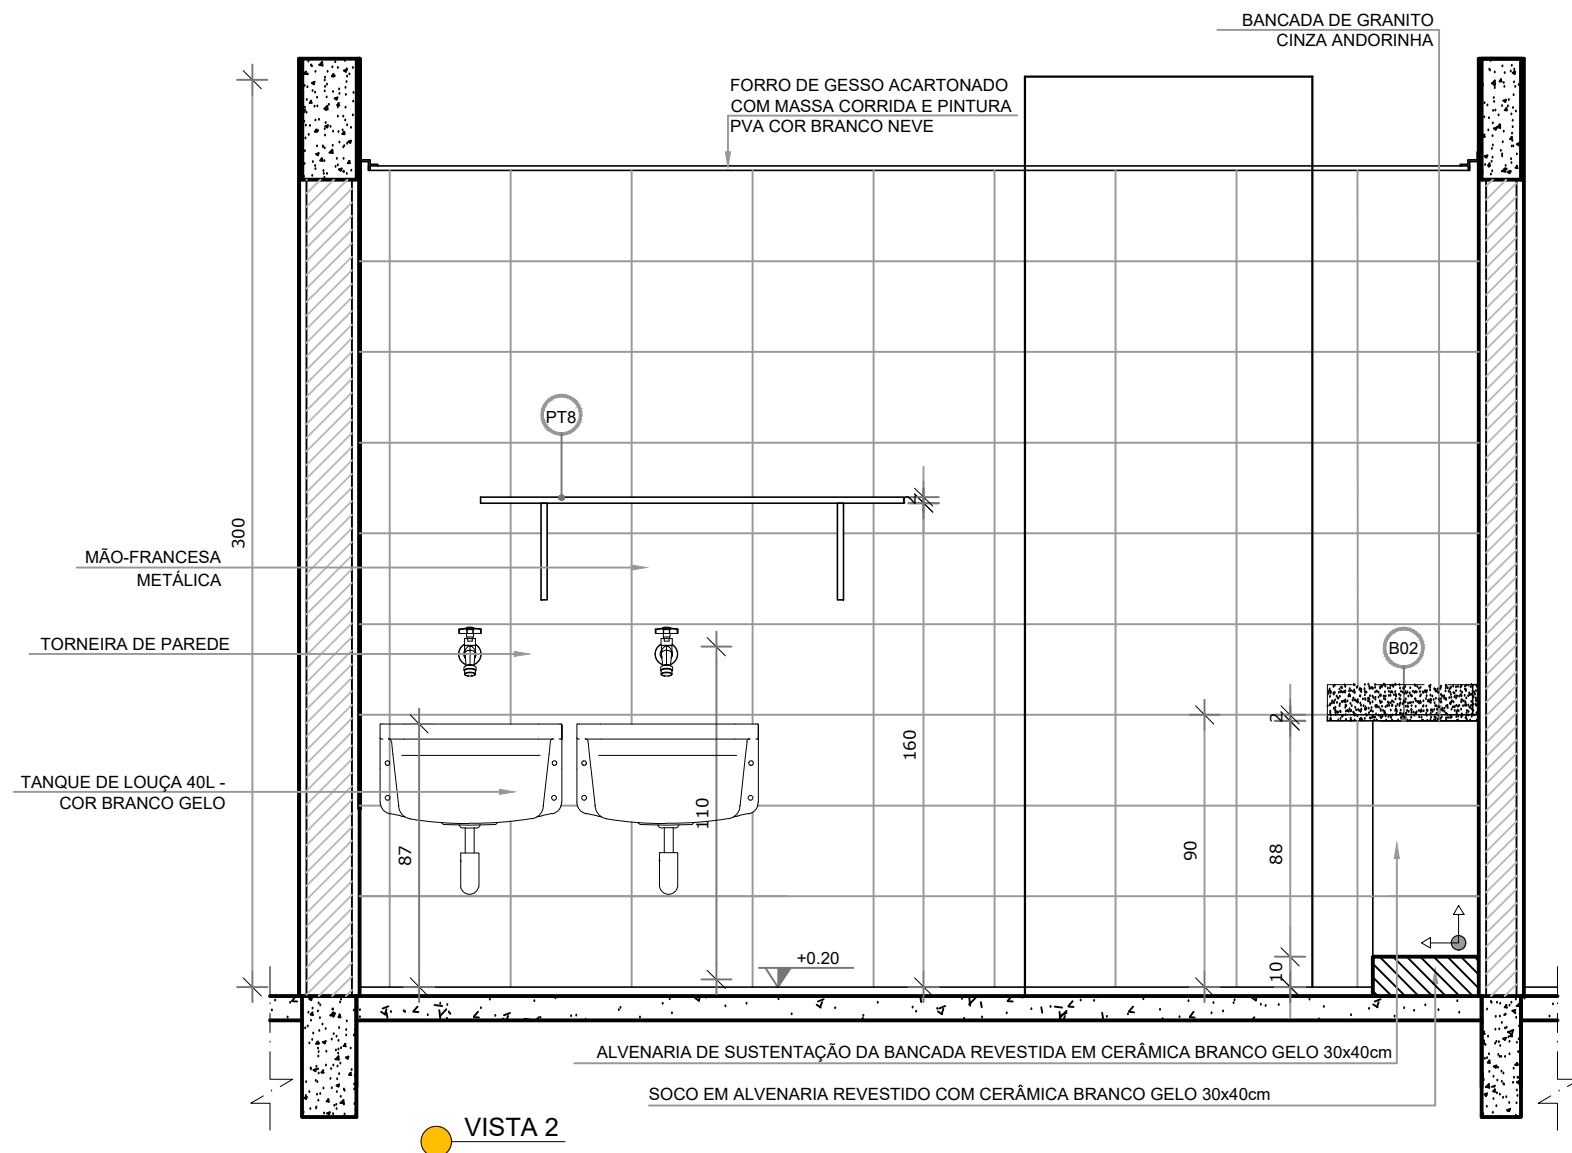

VISTA 2

2 VESTIÁRIOS
ESCALA 1/25

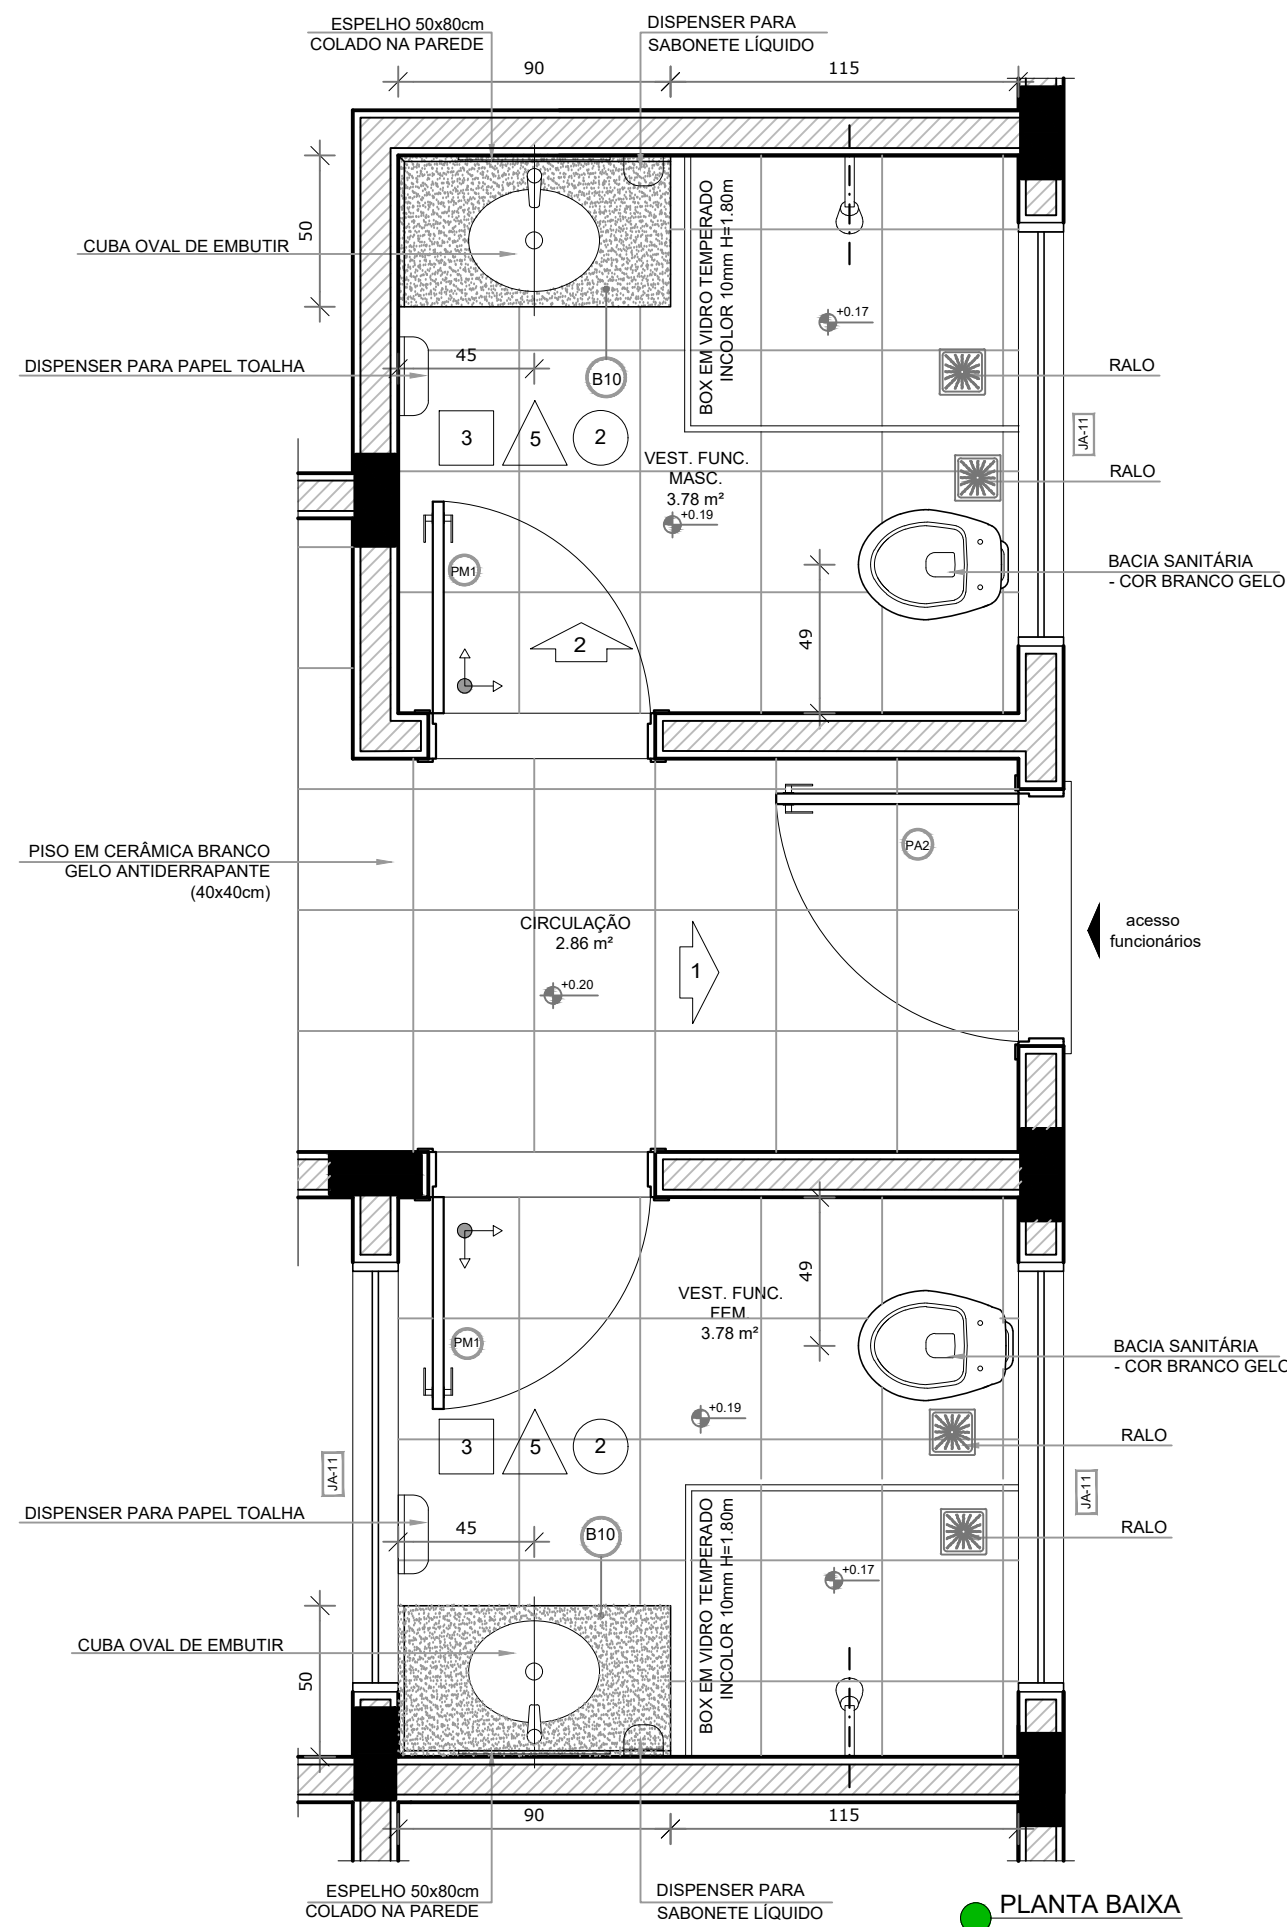

PLANTA BAIXA


NOTAS

- MEDIDAS E NÍVEIS EM METROS;
- VERIFICAR POSIÇÃO EXATA DOS PILARES NO PROJETO ESTRUTURAL;
- VERIFICAR DETALHES CONSTRUTIVOS PERTINENTES NAS PRANCHAS DE DETALHAMENTO;
- EM CASO DE CONFLITO DE INFORMAÇÕES ENTRE O PROJETO GRÁFICO E O MEMORIAL DESCRITIVO, PREVALECE A INFORMAÇÃO CONTIDA NOS DESENHOS;
- ALTERAÇÕES NESTE PROJETO SOMENTE COM AUTORIZAÇÃO EXPRESSA DO FINE


REFERÊNCIAS:

- PLANILHA DE QUANTITATIVOS;
- MEMORIAL DESCRITIVO E ESPECIFICAÇÕES TÉCNICAS

LEGENDA:		INDICAÇÃO NÍVEIS PLANTA E CORTE	INDICAÇÃO DE VISTAS

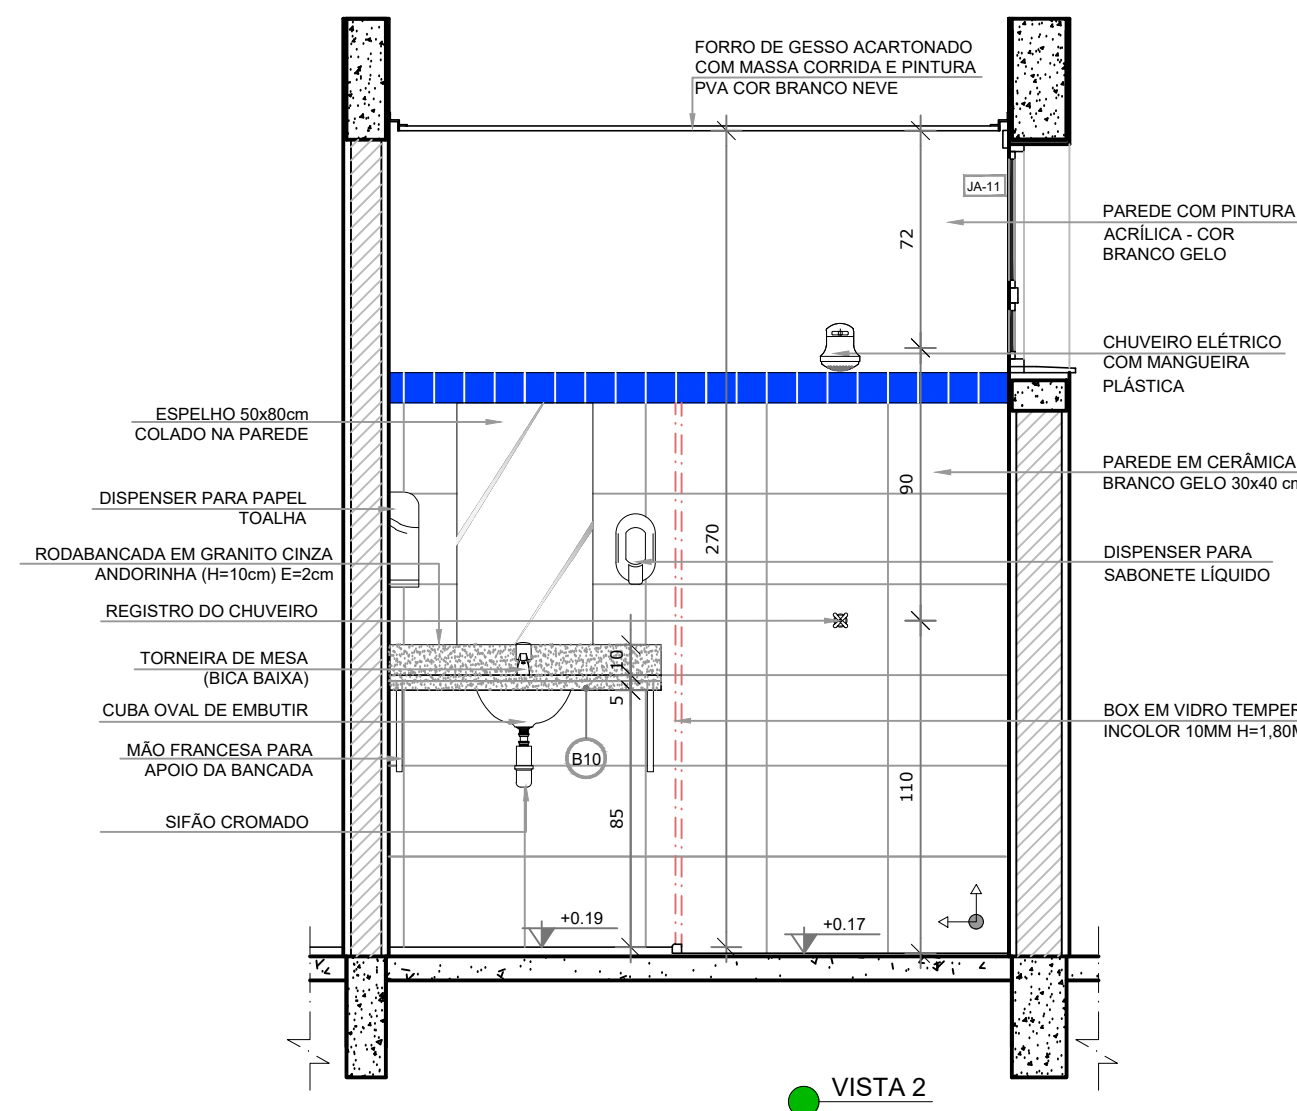

VISTA 2

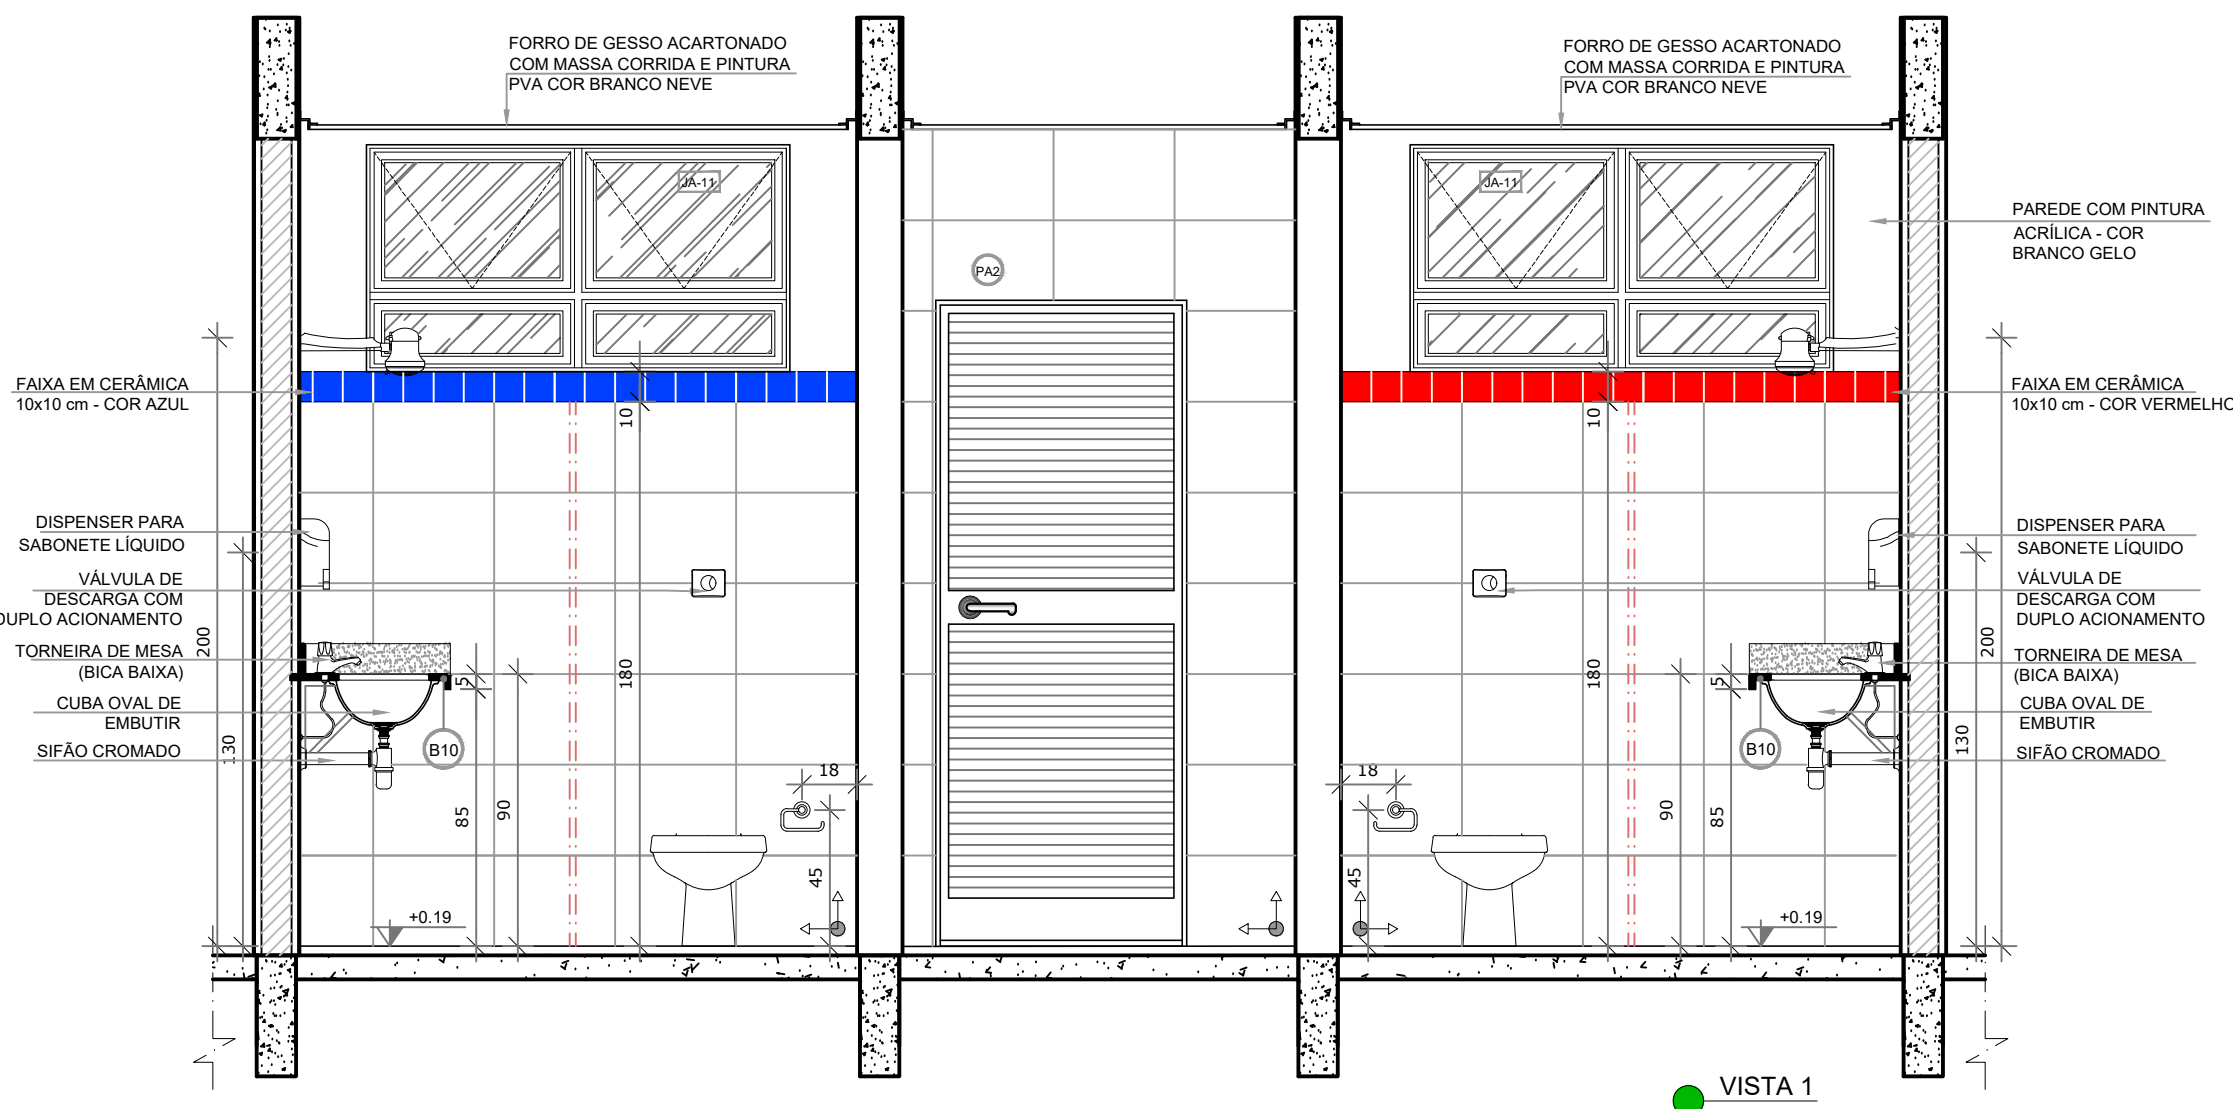

VISTA 1

COORDENAÇÃO:	
LAÉRCIO MOUSSALEM ENGENHEIRO CIVIL CREA PA: 8136 D	
PROJETO:	
AURÉLIO SANTOS FERREIRA ENGENHEIRO CIVIL CREA PA: 1515265897	

REVISÕES

(B) PARA APROVAÇÃO	(C) PARA CONHECIMENTO	(E) PARA CONSTRUÇÃO	(G) CONFORME CONSTRUÍDO
	(D) PARA COTAÇÃO	(F) CONFORME COMPRADO	(H) CANCELADO

PREFEITURA DE CURIONÓPOLIS Nossa gente, nossa maior riqueza		CLASSIFICAÇÃO
Projeto		EXECUTIVO
ARQUITETONICO		DATA: 03/2026

CONSTRUÇÃO DE UMA ESCOLA INFANTIL LOCALIZADA NO BAIRRO CENTRO, NO MUNICÍPIO DE CURIONÓPOLIS/PA

ESCALA INDICADA	ÁREA CONSTRUÍDA 2.142,29 M²	TAXA DE OCUPAÇÃO 65,67%	REVISÃO E
-----------------	-----------------------------	-------------------------	-----------