

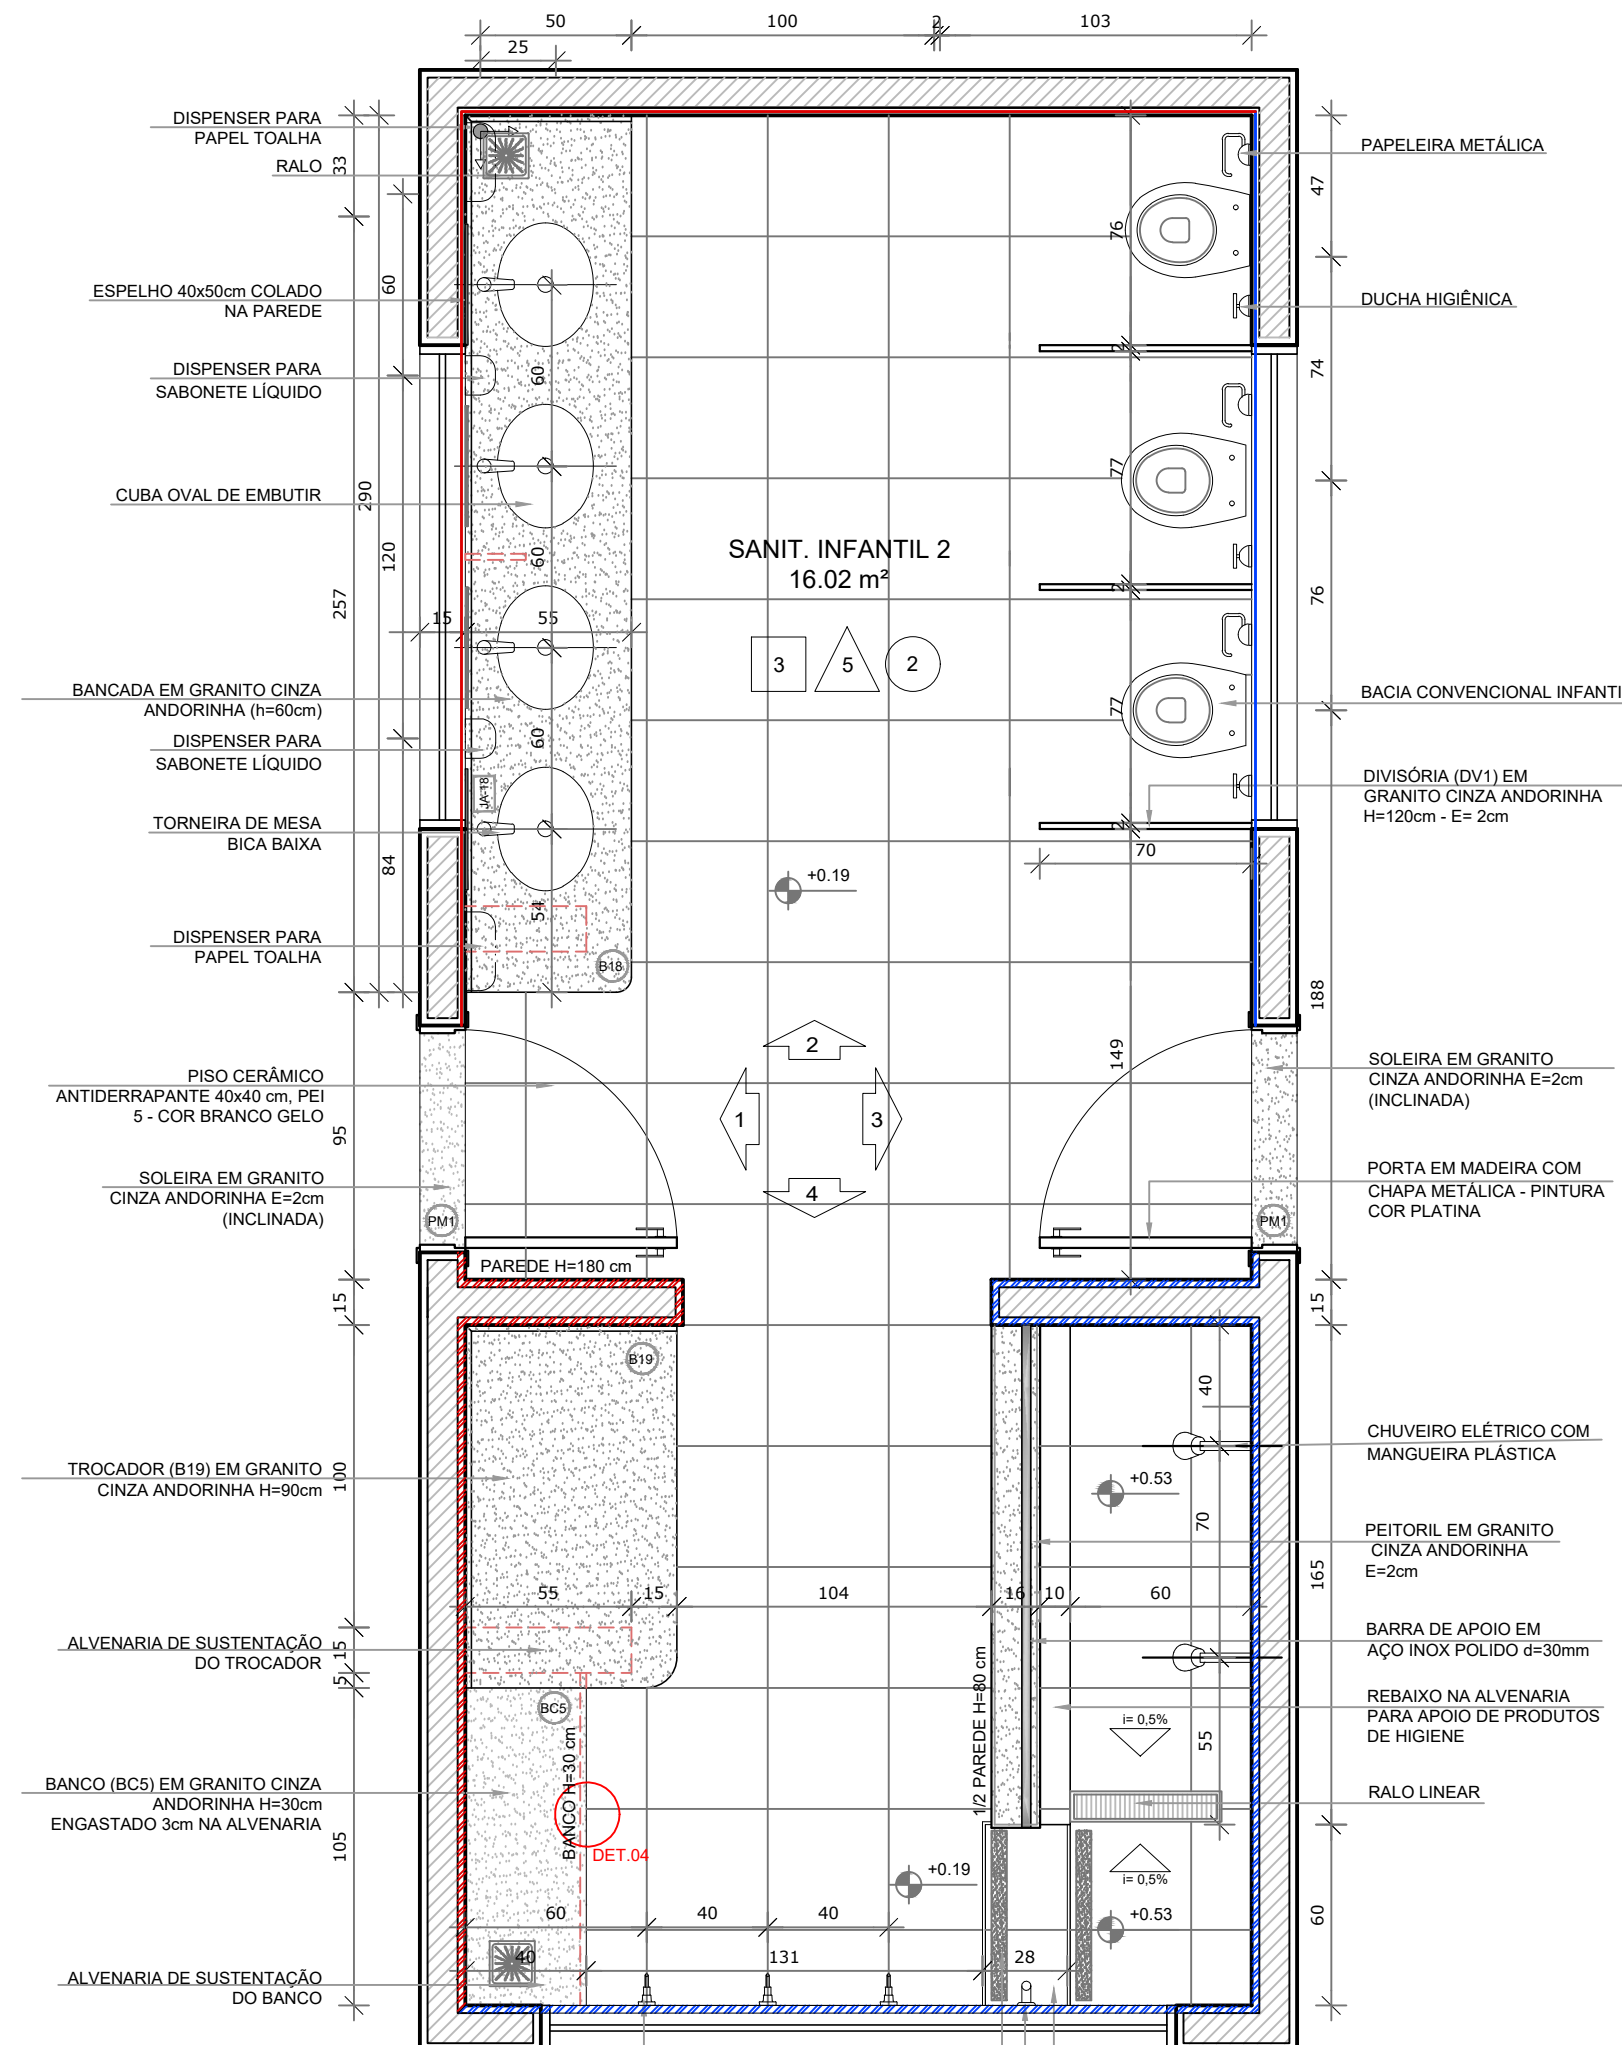


1 SANITÁRIOS INFANTIS
ESCALA 1/25

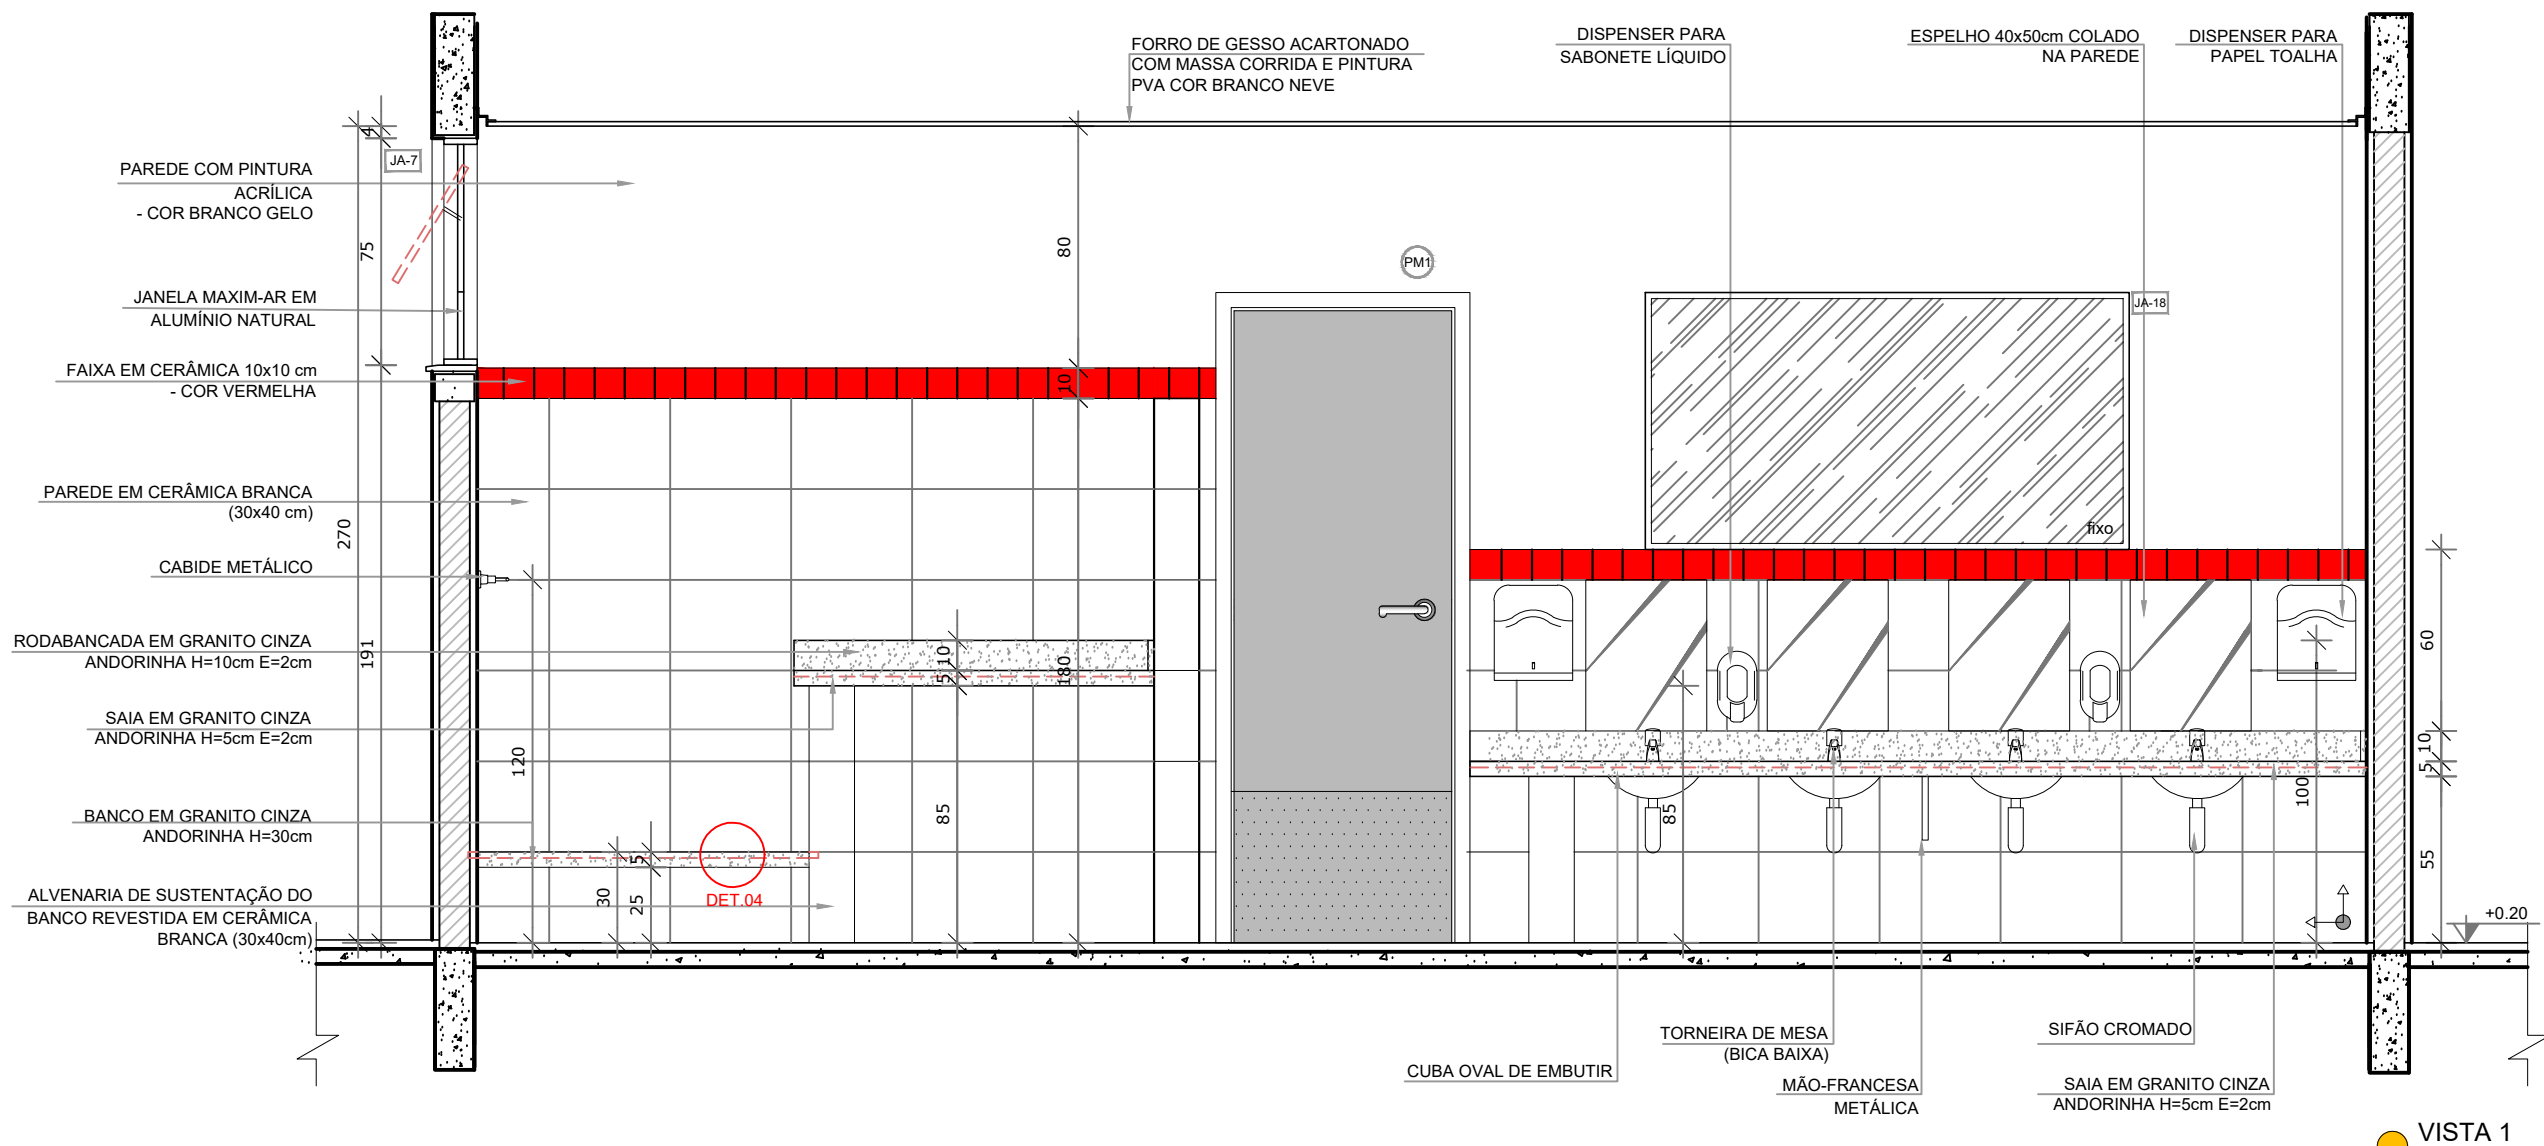


PLANTA BAIXA



- CERÂMICA BRANCA ATÉ 1,2M COM FAIXA CERÂMICA VERMELHA 10x10
- CERÂMICA BRANCA ATÉ 1,2M COM FAIXA CERÂMICA AZUL 10x10
- CERÂMICA BRANCA ATÉ 1,8M COM FAIXA CERÂMICA VERMELHA 10x10
- CERÂMICA BRANCA ATÉ 1,8M COM FAIXA CERÂMICA AZUL 10x10

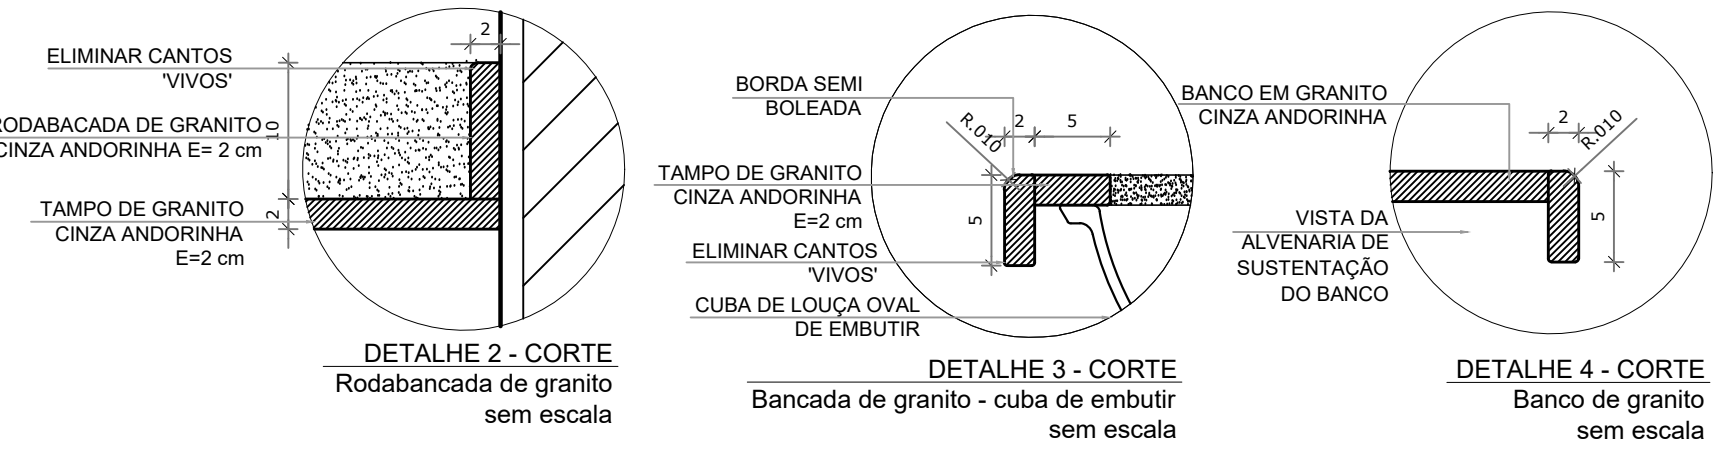


DETALHE 1 - CORTE
Bancada de granito infantil
Escala: 1/10

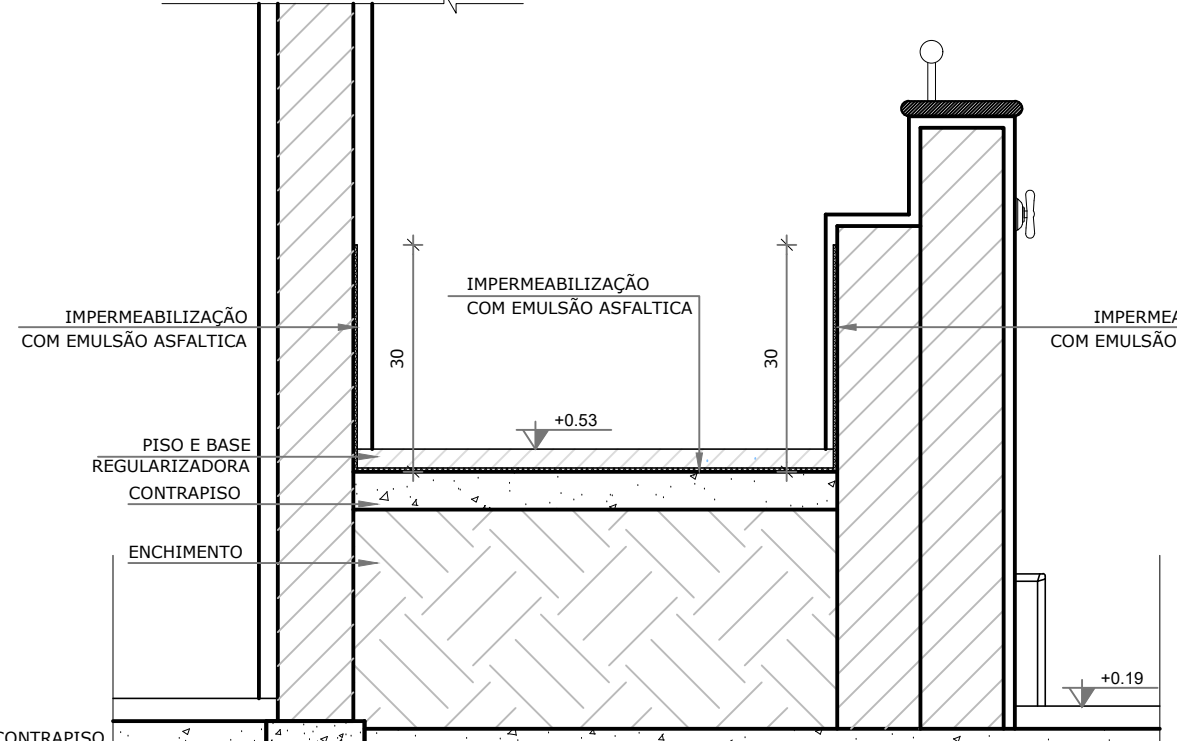

VISTA 2

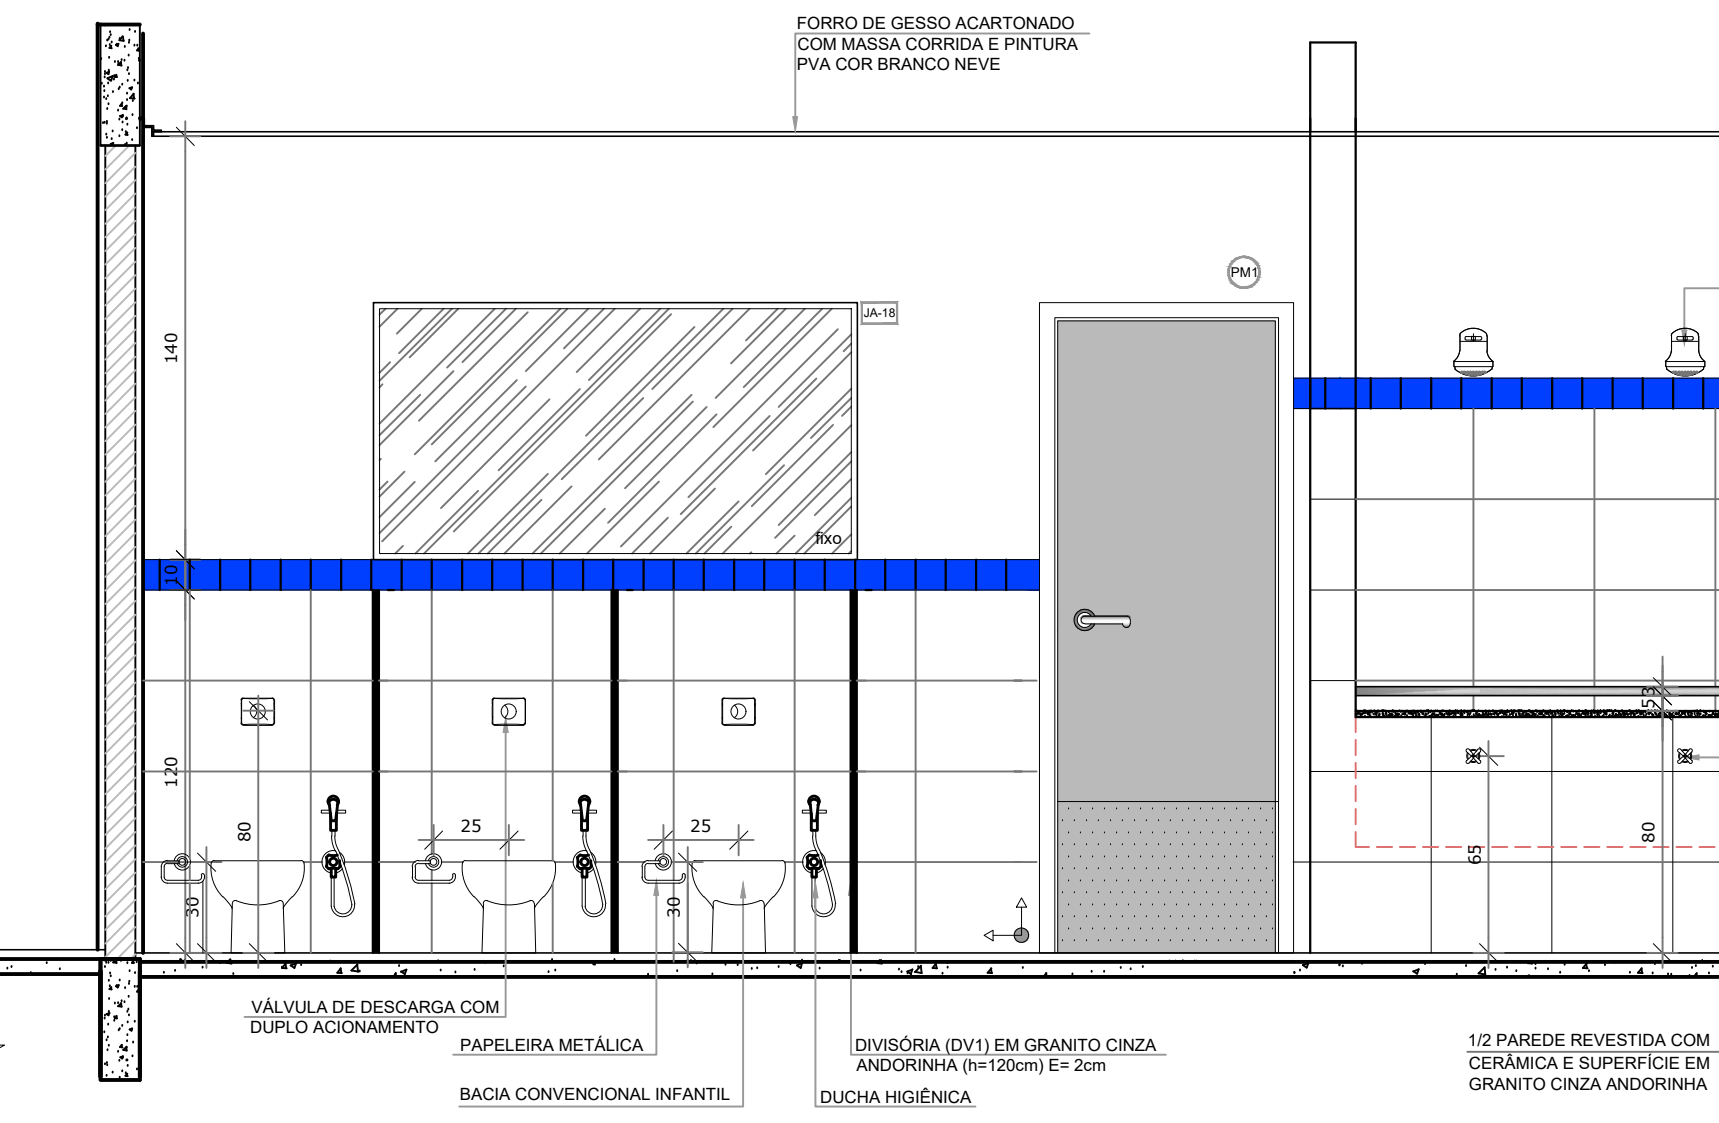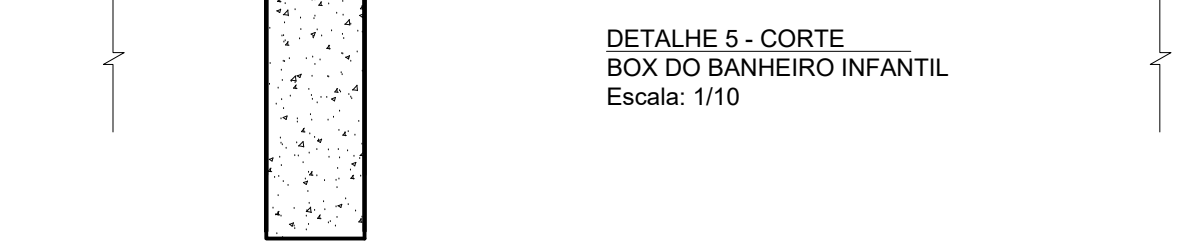

VISTA 3

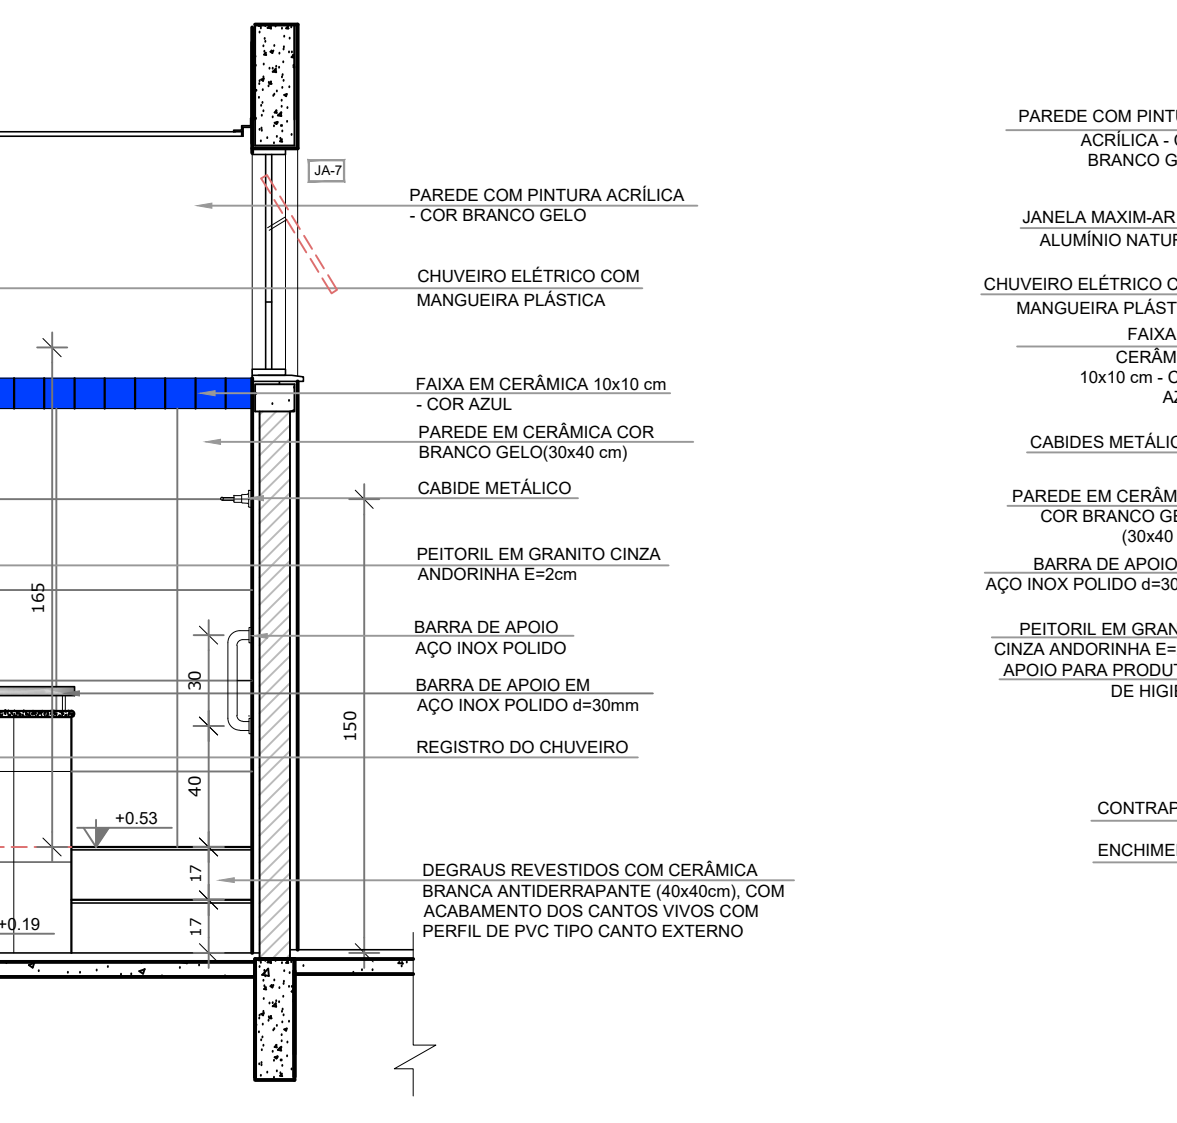

VISTA 4


NOTAS

- MEDIDAS E NÍVEIS EM METROS;
- VERIFICAR POSIÇÃO EXATA DOS PILARES NO PROJETO ESTRUTURAL;
- VERIFICAR DETALHES CONSTRUTIVOS PERTINENTES NAS PRANCHAS DE DETALHAMENTO;
- EM CASO DE CONFLITO DE INFORMAÇÕES ENTRE O PROJETO GRÁFICO E O MEMORIAL DESCRITIVO, PREVALECE A INFORMAÇÃO CONTEIDA NOS DESENHOS;
- ALTERAÇÕES NESTE PROJETO SOMENTE COM AUTORIZAÇÃO EXPRESSA DO FNDE


REFERÊNCIAS:

- PLANILHA DE QUANTITATIVOS-
- MEMORIAL DESCRITIVO E ESPECIFICAÇÕES TÉCNICAS

LEGENDA:		INDICAÇÃO DE VISTAS	
	INDICAÇÃO NÍVEIS PLANTA E CORTE		INDICAÇÃO DE VISTAS
	INDICAÇÃO DE CORTES		ESPECIFICAÇÕES DE MATERIAIS
	INDICAÇÃO DE FACHADAS		INDICAÇÃO DE EIXOS
	INDICAÇÃO DE PORTAS E JANELAS		INDICAÇÃO DE ELEMENTOS (BANCADAS, PRATELEIRAS E ETC.)

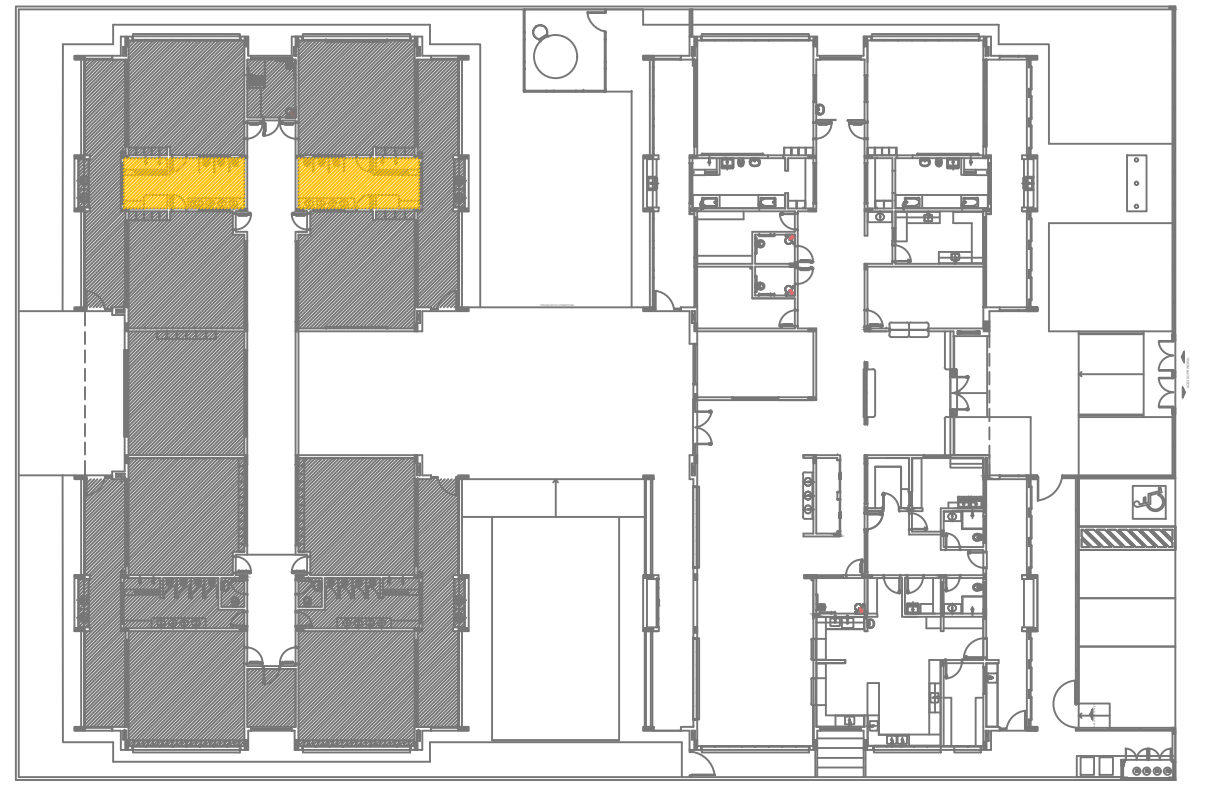

CROQUI DE REFERÊNCIA

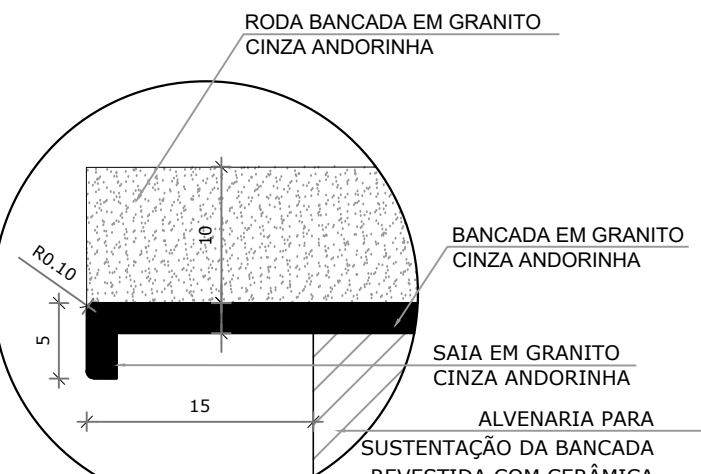

DETALHE 6 - CORTE
Bancada de granito - área seca
sem escala

		COORDENAÇÃO:	
		LAÉRCIO MOUSSALEM ENGENHEIRO CIVIL CREA PA: 8136 D	
		PROJETO:	
		AURÉLIO SANTOS FERREIRA ENGENHEIRO CIVIL CREA PA: 1515265897	
REVISÕES			
(B) PARA APROVAÇÃO		(C) PARA CONHECIMENTO	(E) PARA CONSTRUÇÃO
(D) PARA COTAÇÃO		(F) CONFORME COMPRADO	(G) CONFORME CONSTRUÍDO
		(H) CANCELADO	
		CLASSIFICAÇÃO	
PREFEITURA DE CURIONÓPOLIS NOSSA GENTE. NOSSA MAIOR RIQUEZA		EXECUTIVO	
PROJETO		Nº DO PROJETO	DATA:
ARQUITETONICO		28-38	03/2026
CONSTRUÇÃO DE UMA ESCOLA INFANTIL LOCALIZADA NO BAIRRO CENTRO, NO MUNICÍPIO DE CURIONOPOLIS/PA			
ESCALA	ÁREA CONSTRUÍDA	TAXA DE OCUPAÇÃO	REVISÃO
INDICADA	2.142,29 M²	65,67%	E