



1 SANITÁRIOS INFANTIS
ESCALA 1/25

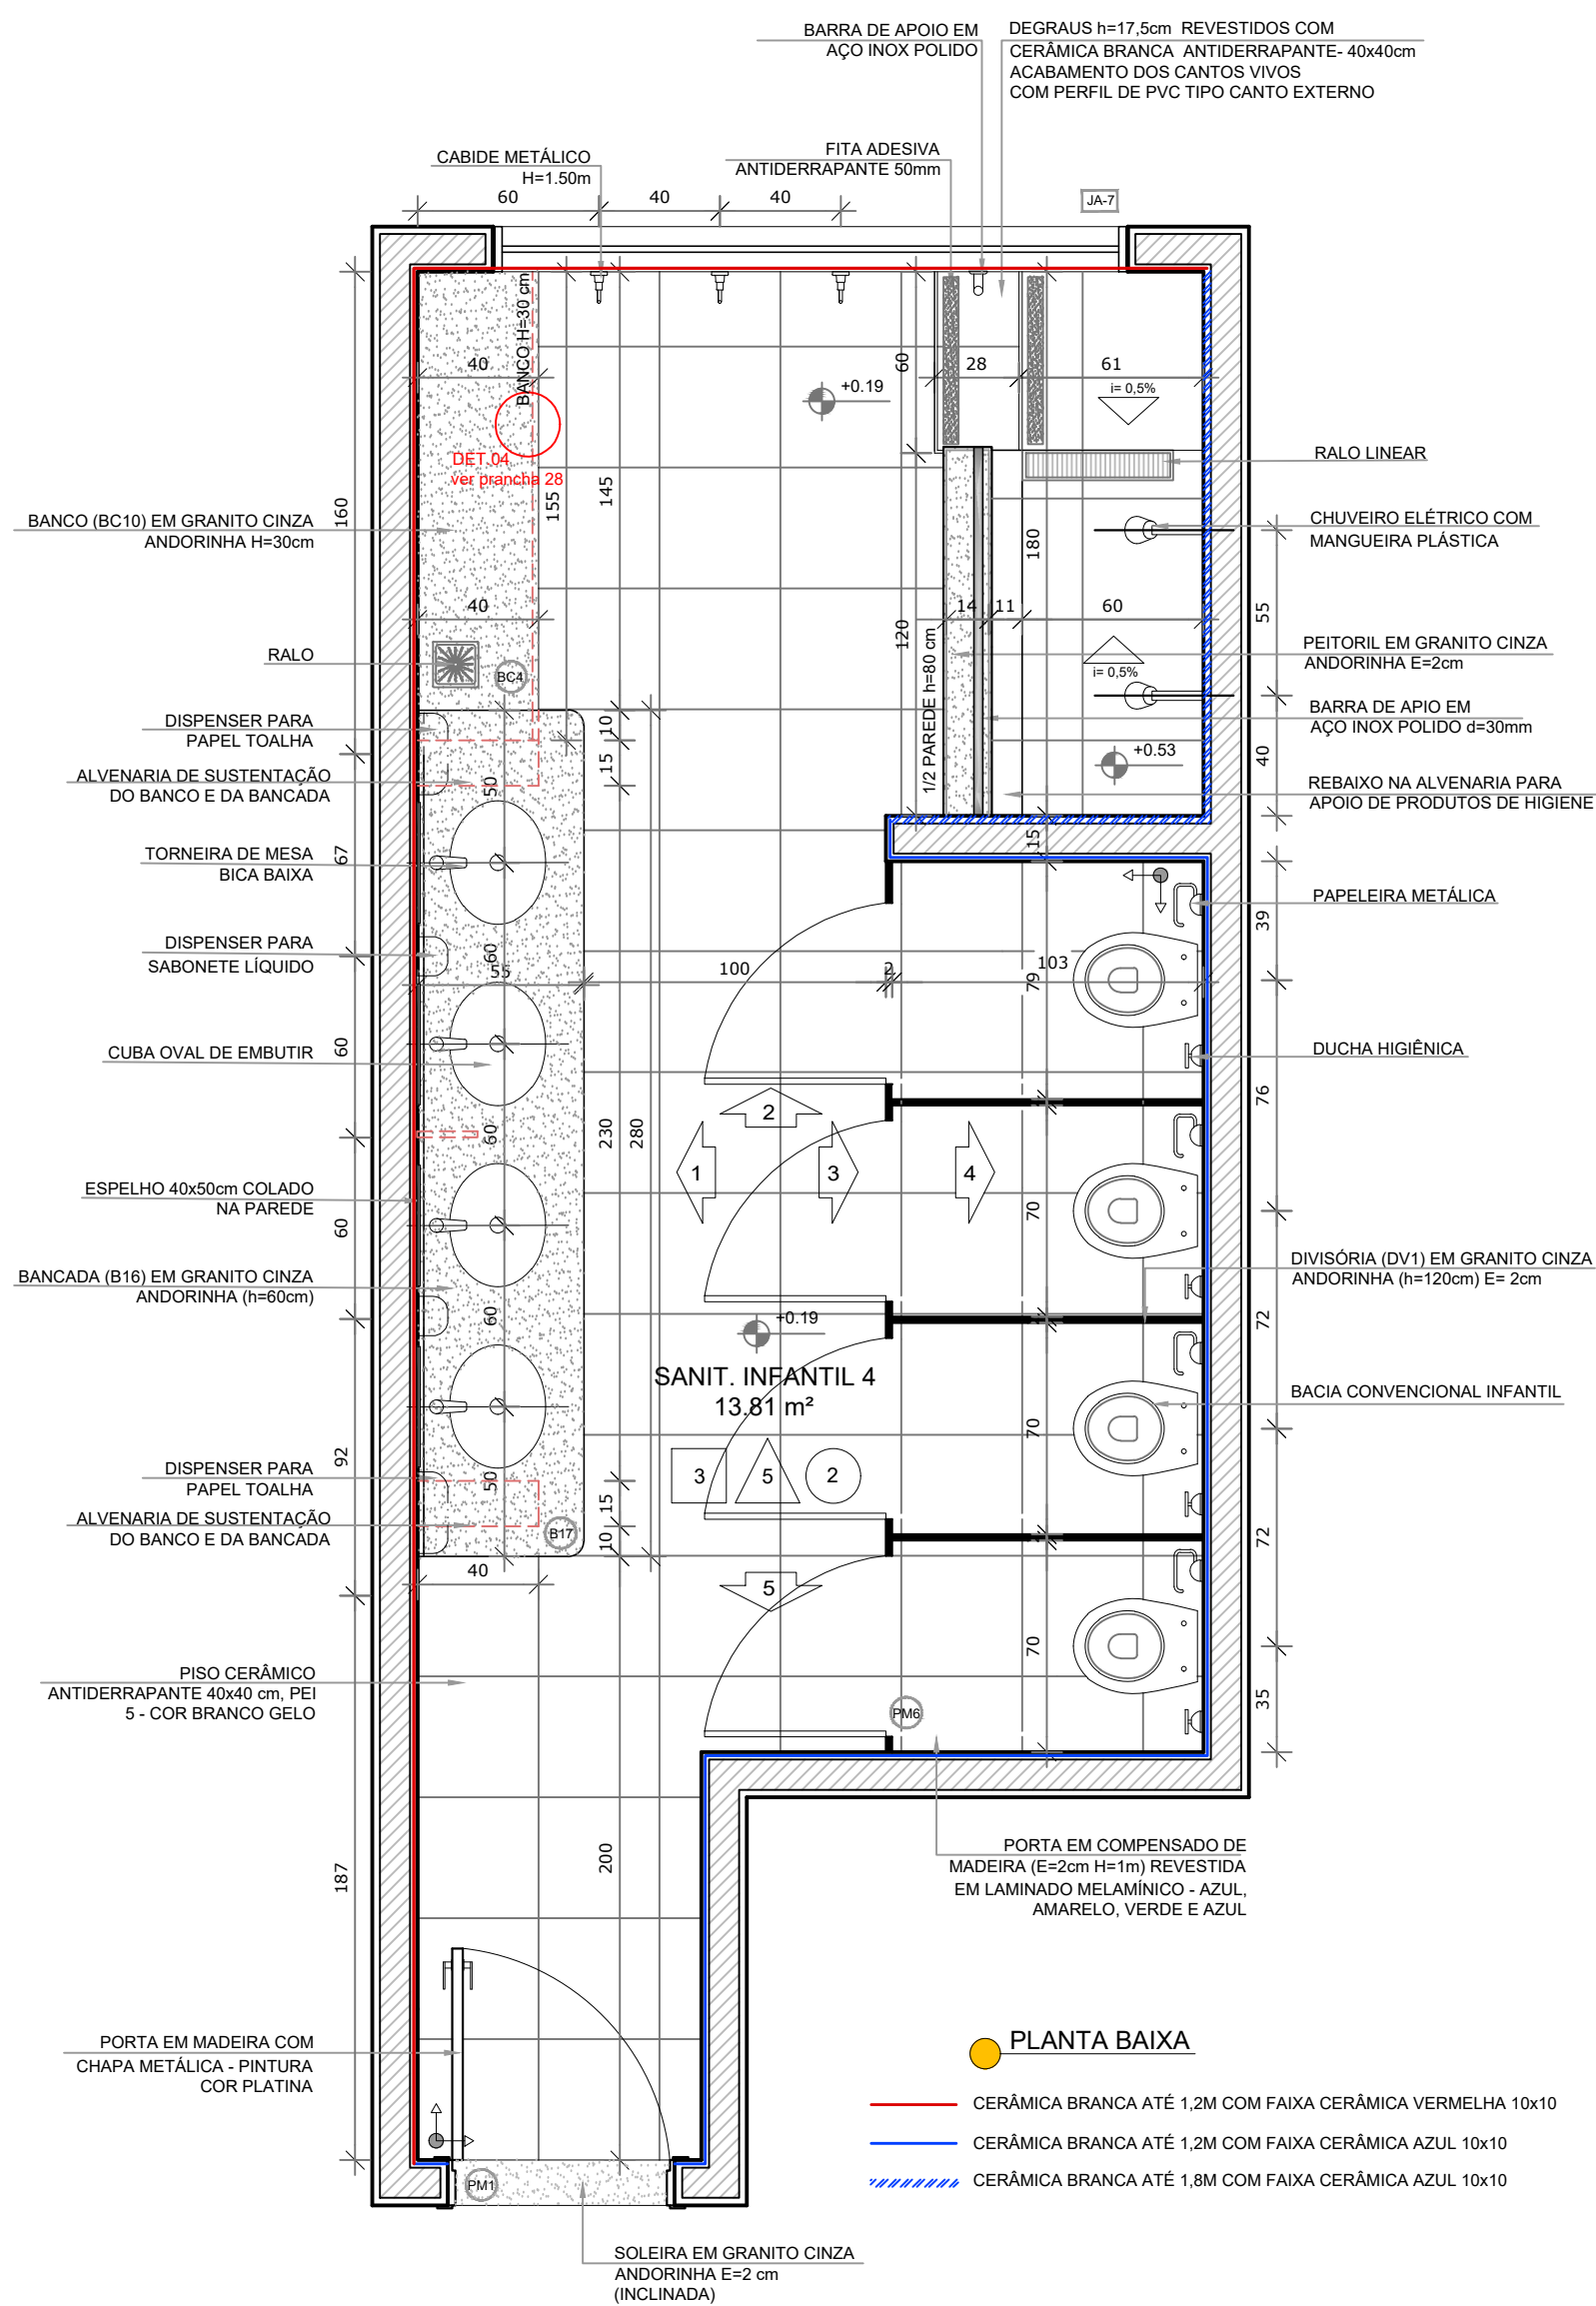


PLANTA BAIXA


- CERÂMICA BRANCA ATÉ 1,2m COM FAIXA CERÂMICA VERMELHA 10x10
- CERÂMICA BRANCA ATÉ 1,2m COM FAIXA CERÂMICA AZUL 10x10
- CERÂMICA BRANCA ATÉ 1,8m COM FAIXA CERÂMICA AZUL 10x10

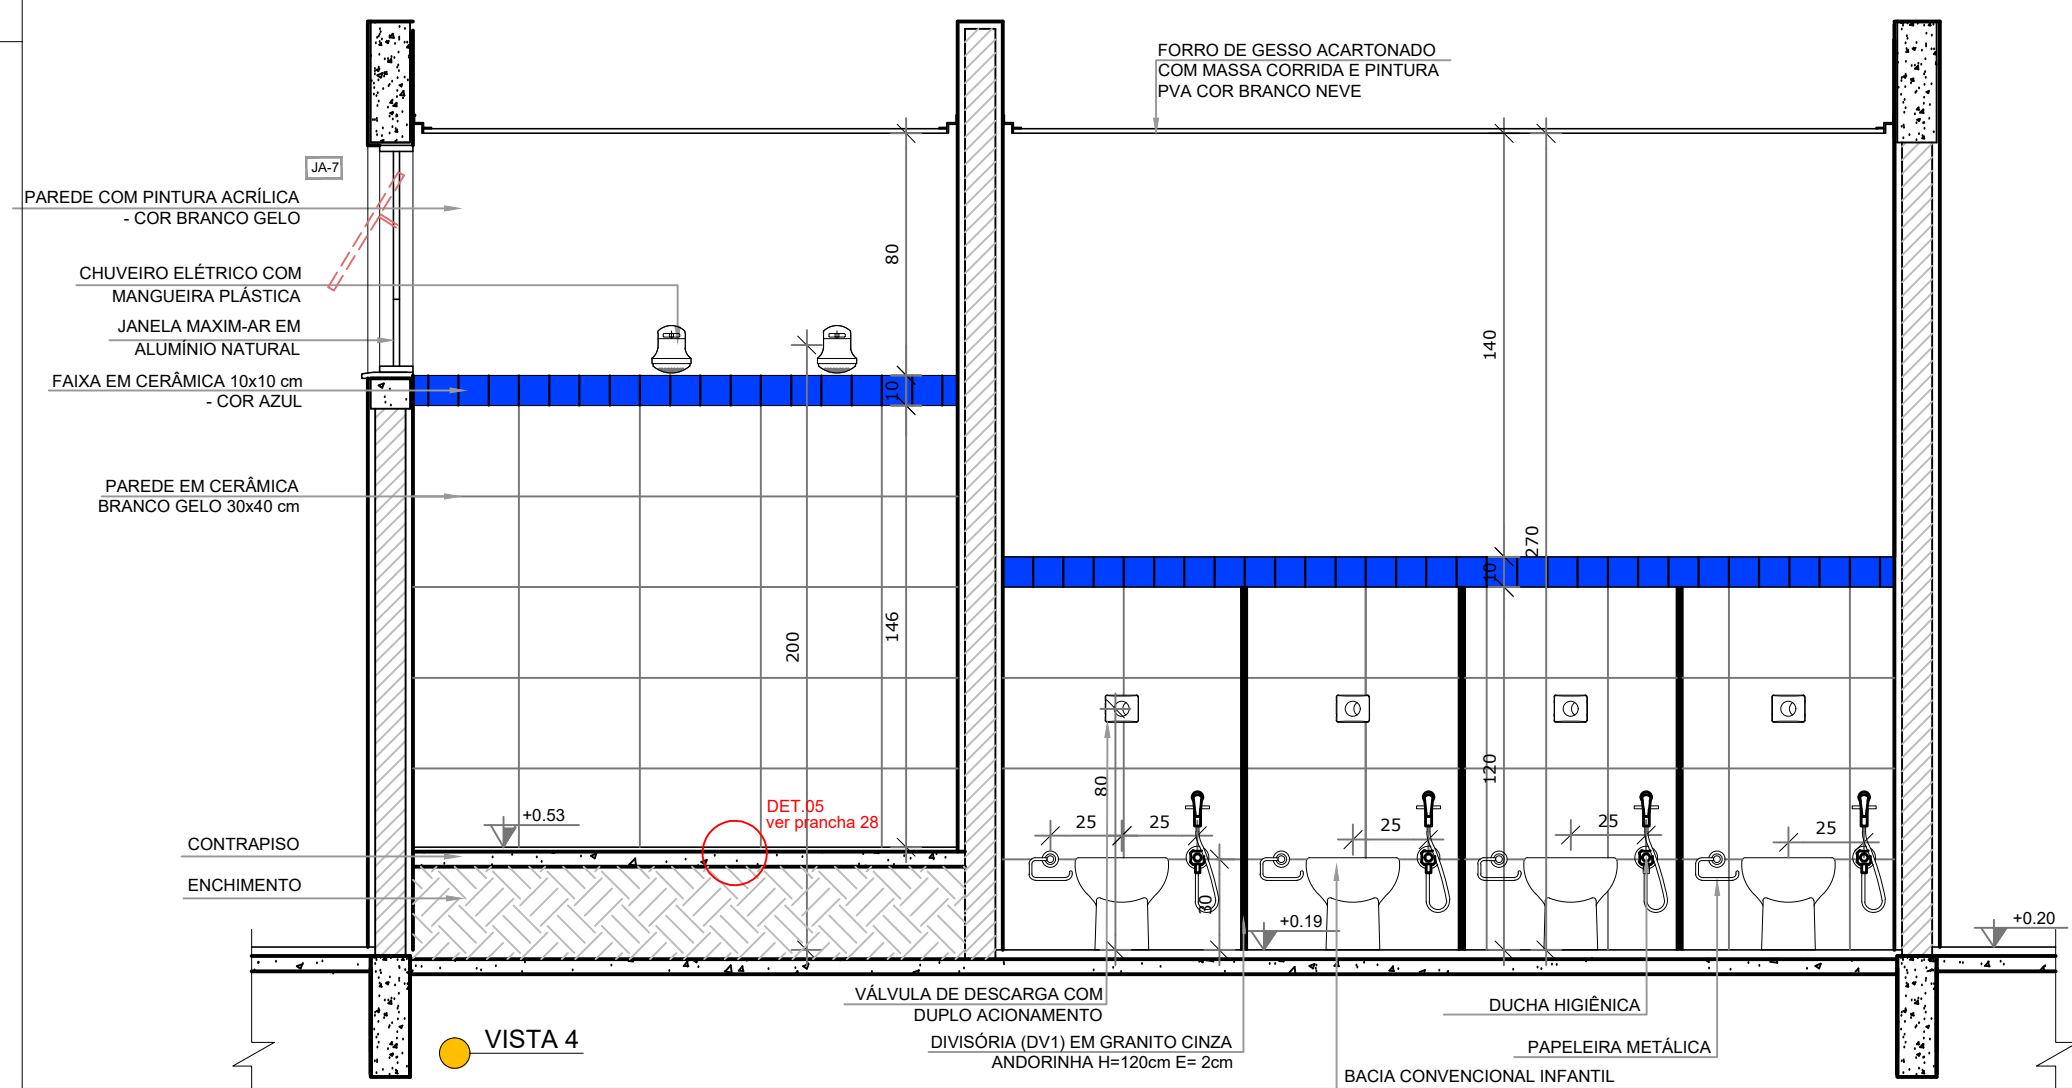


VISTA 4

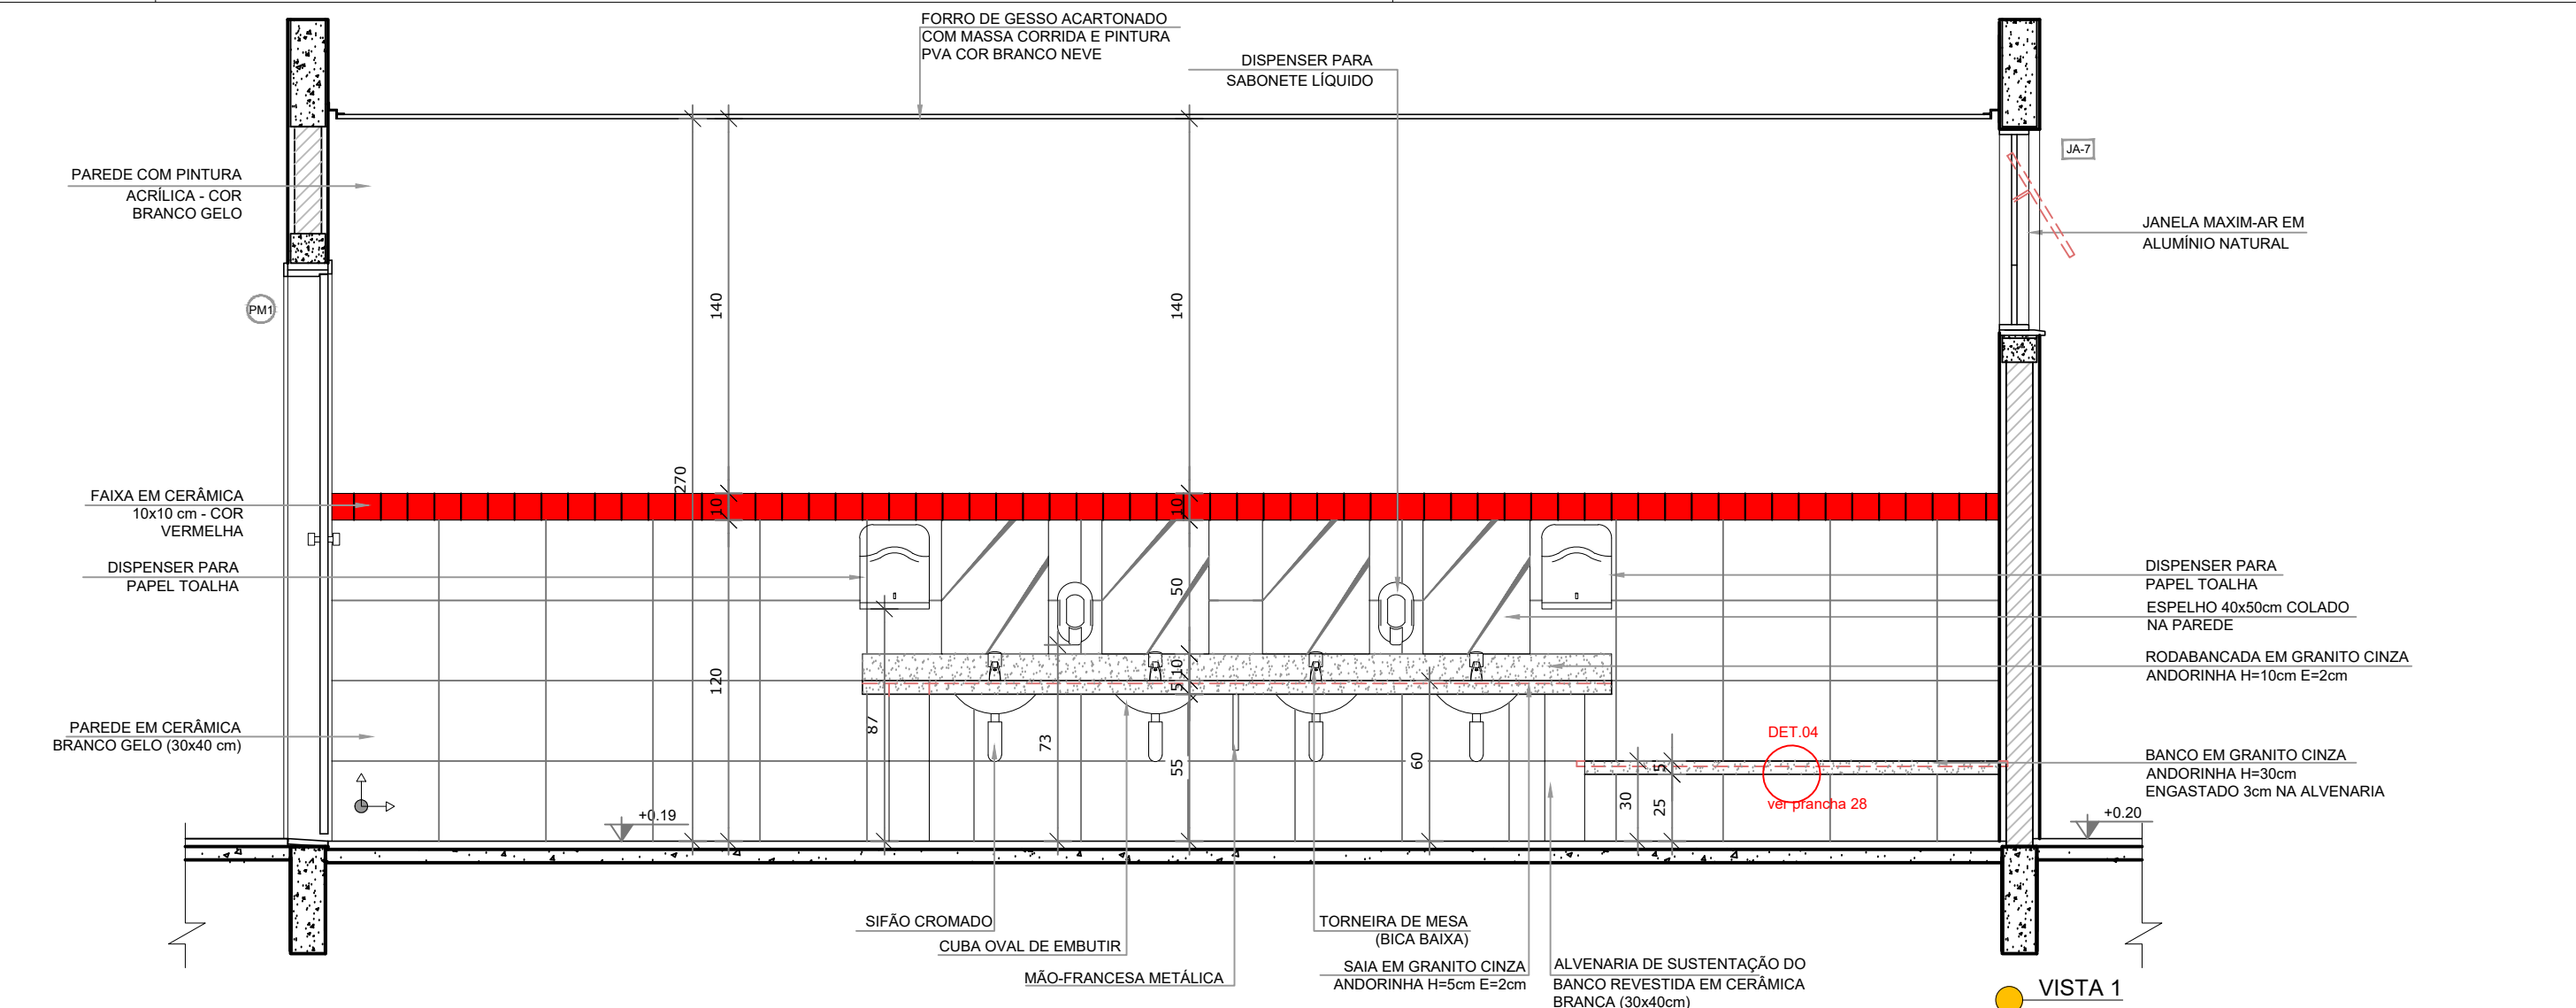


VISTA 1

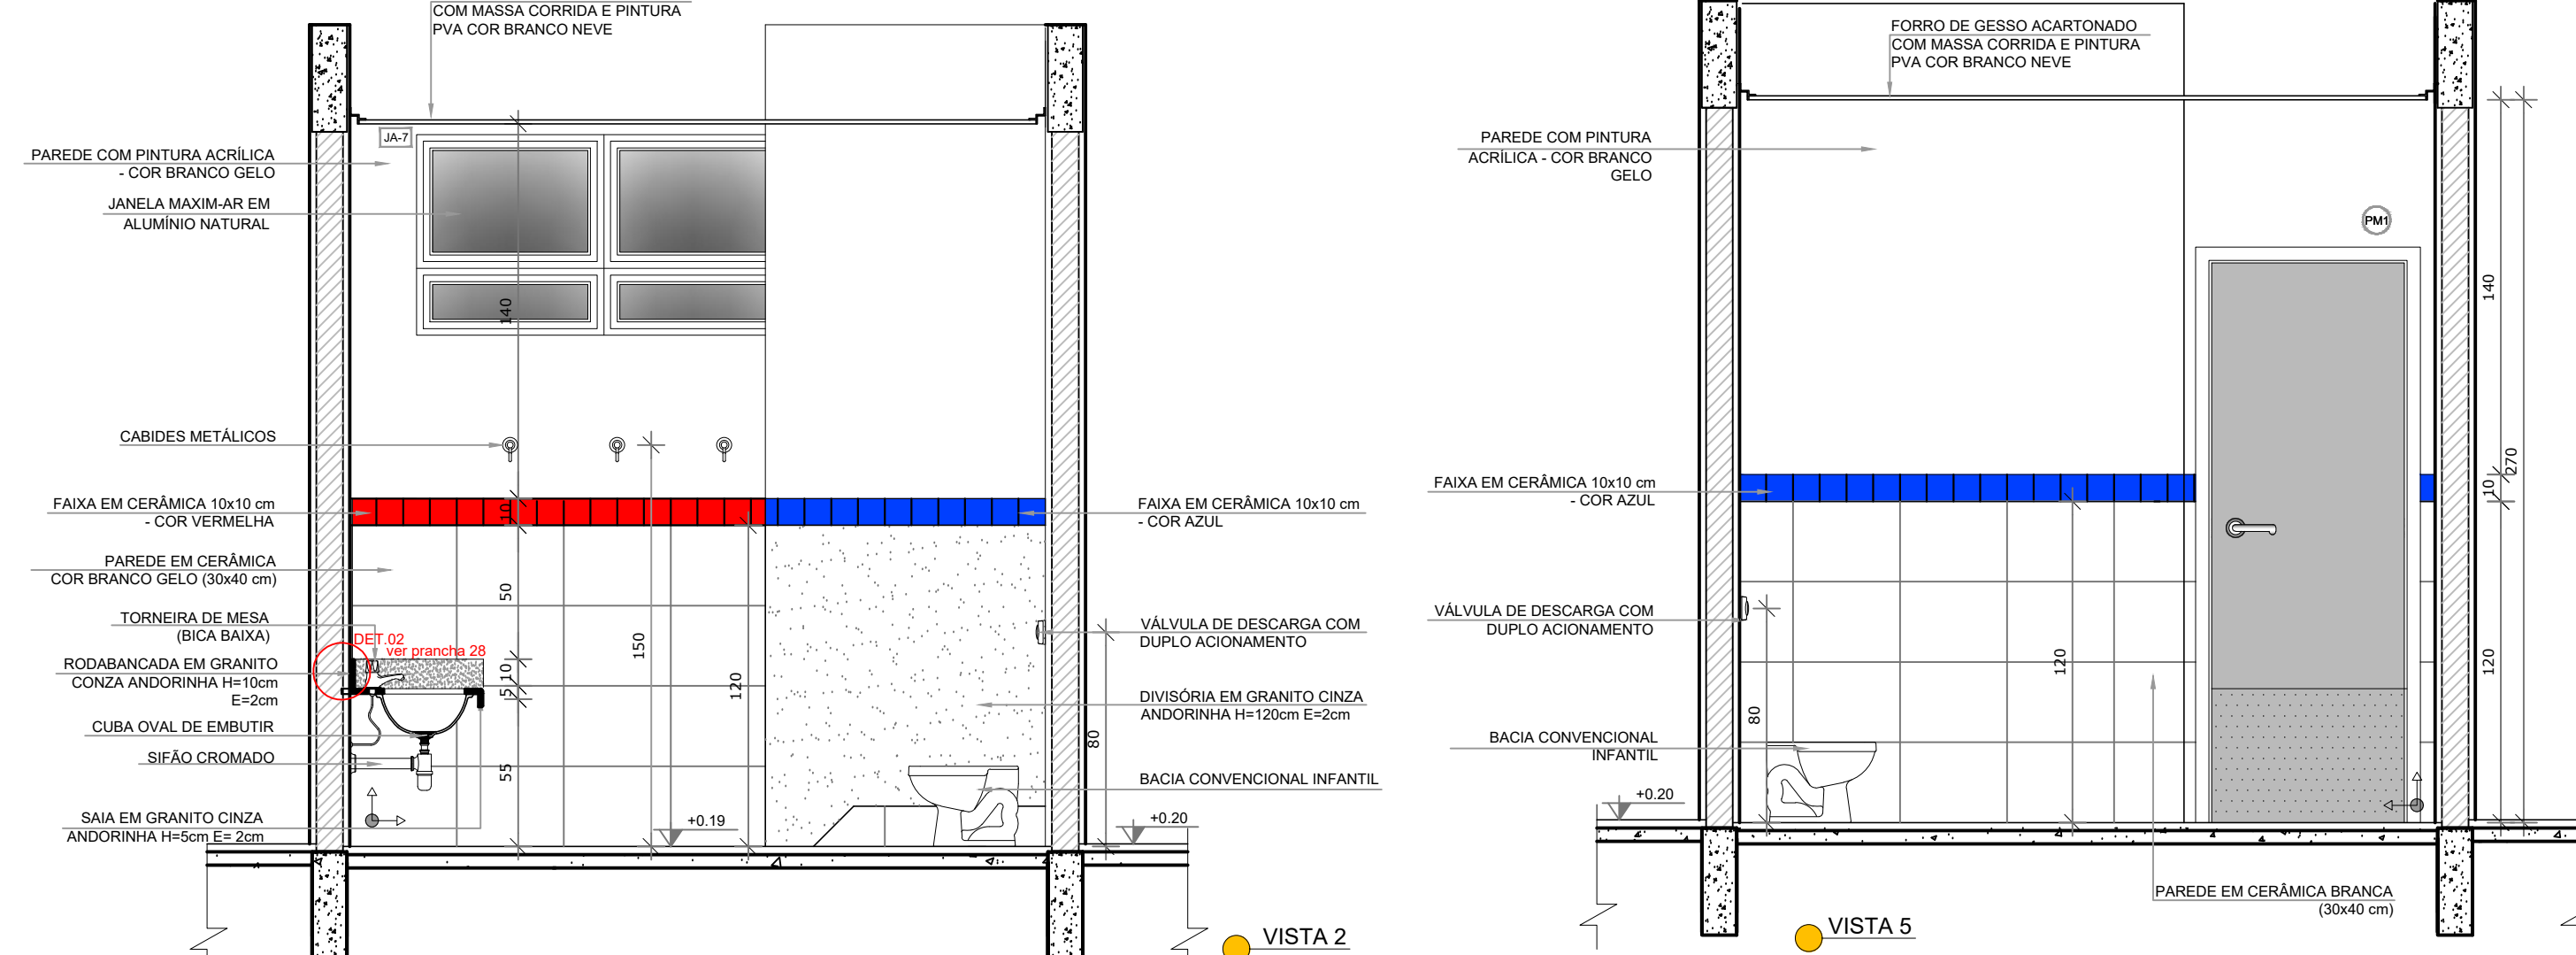

VISTA 2

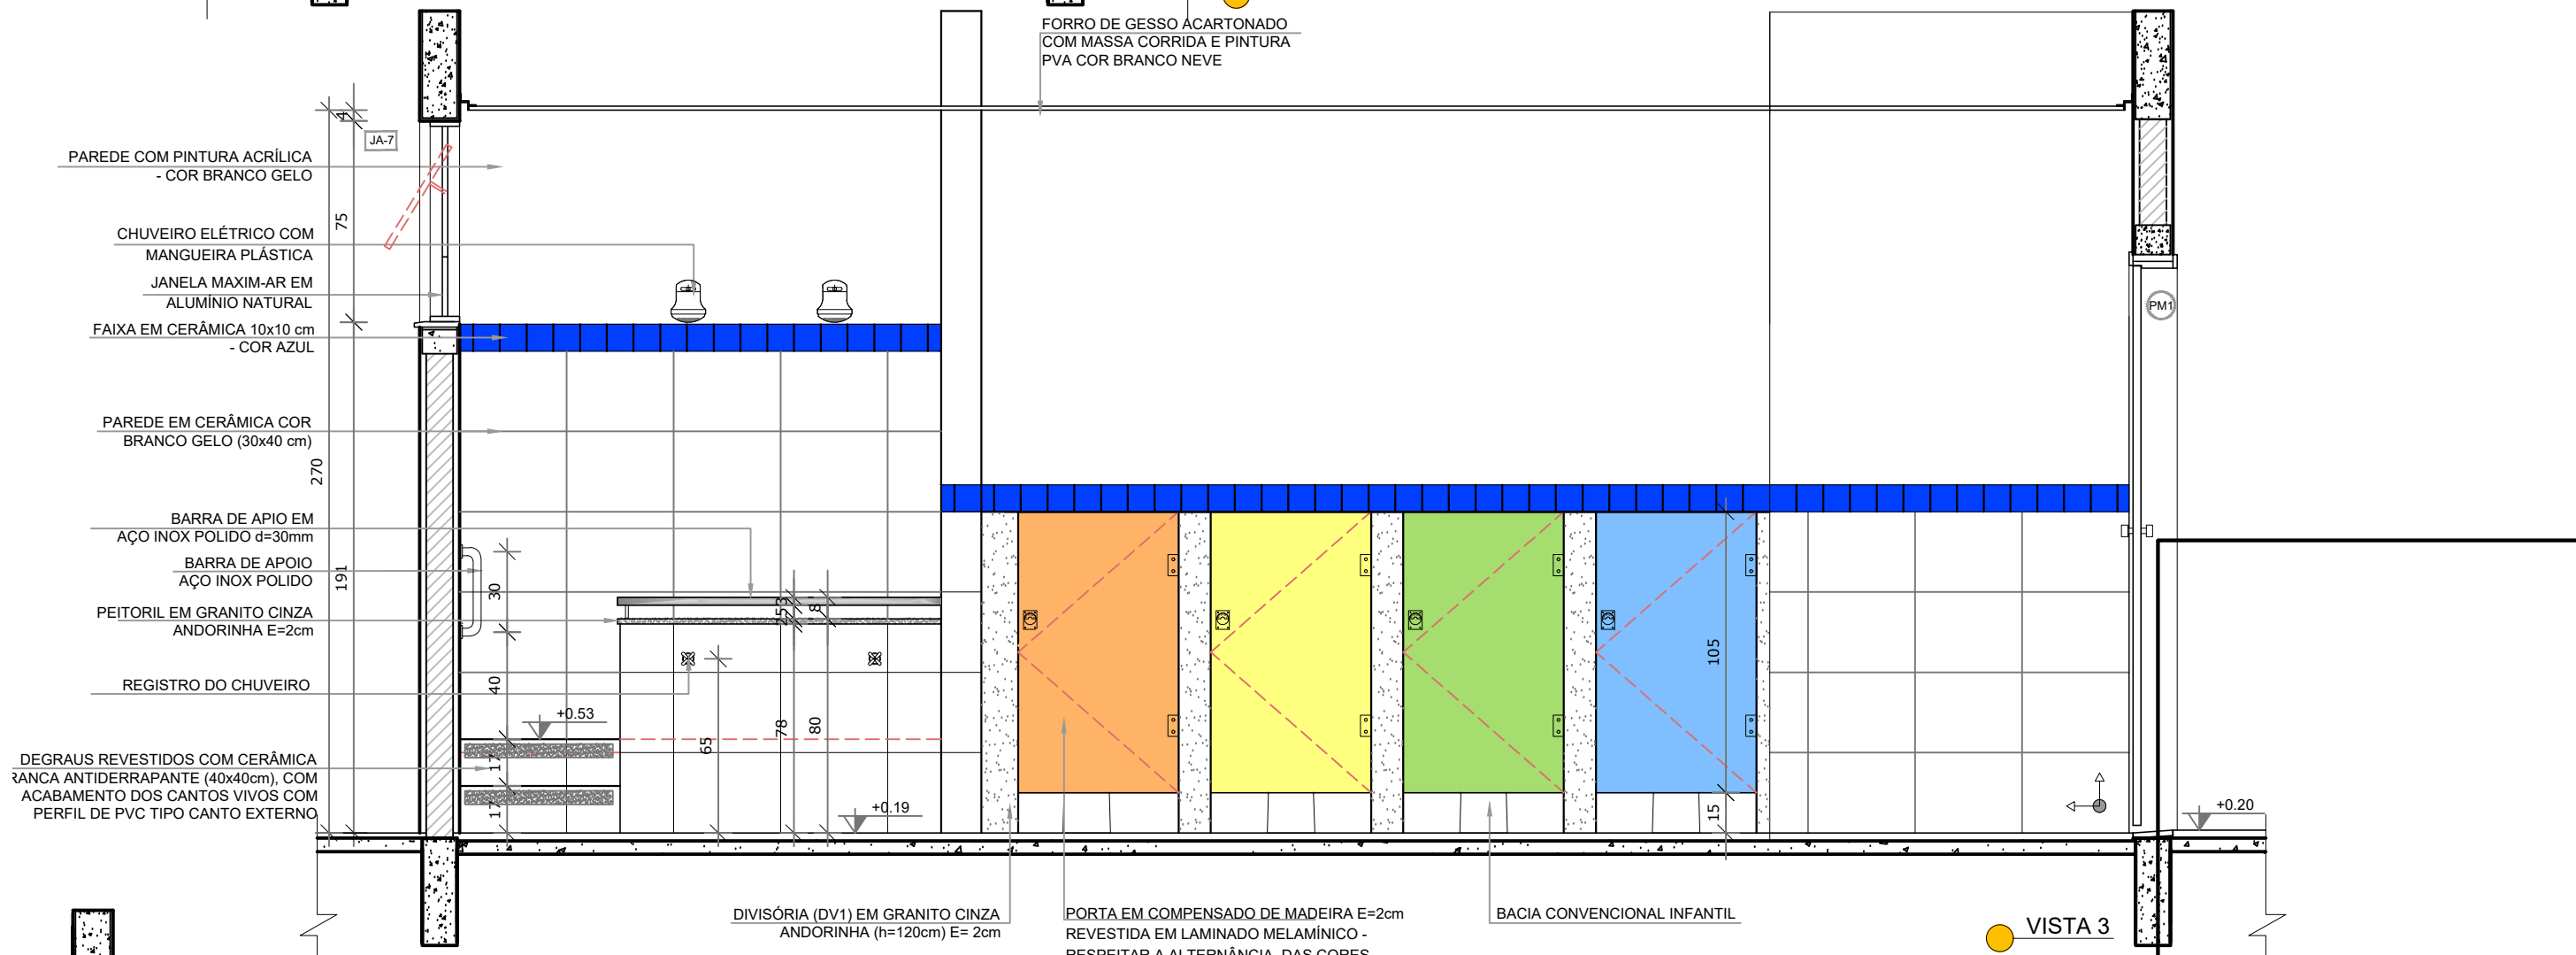

VISTA 3

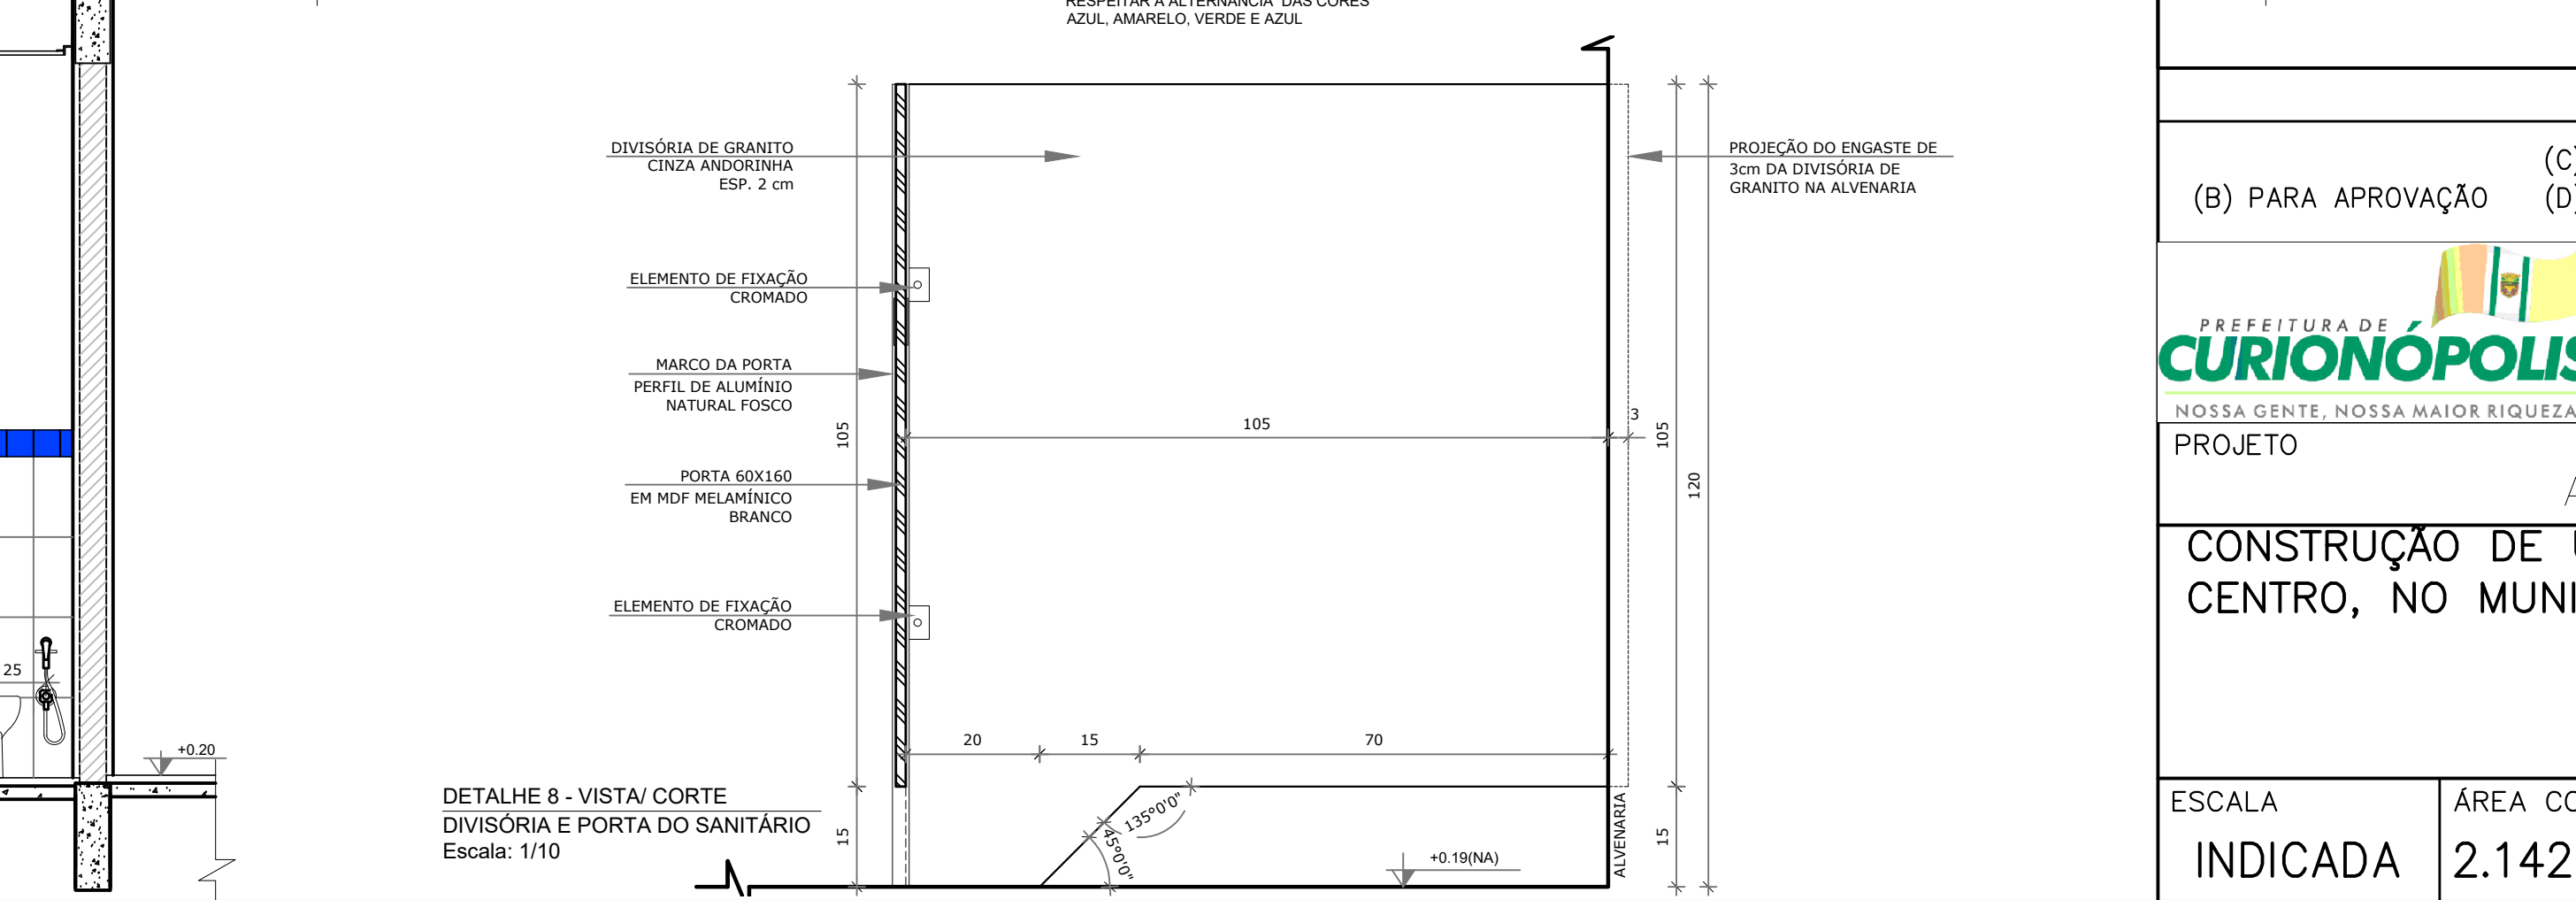

VISTA 5

NOTAS


- MEDIDAS E NÍVEIS EM METROS;
- VERIFICAR POSIÇÃO EXATA DOS PILARES NO PROJETO ESTRUTURAL;
- VERIFICAR DETALHES CONSTRUTIVOS PERTINENTES NAS PRANCHAS DE DETALHAMENTO;
- EM CASO DE CONFLITO DE INFORMAÇÕES ENTRE O PROJETO GRÁFICO E O MEMORIAL DESCRITIVO, PREVALECE A INFORMAÇÃO CONTIDA NOS DESENHOS;
- ALTERAÇÕES NESTE PROJETO SOMENTE COM AUTORIZAÇÃO EXPRESSA DO FNDE

REFERÊNCIAS:


- PLANILHA DE QUANTITATIVOS;
- MEMORIAL DESCRITIVO E ESPECIFICAÇÕES TÉCNICAS

LEGENDA:

	INDICAÇÃO NÍVEIS PLANTA E CORTE		INDICAÇÃO DE VISTAS
	INDICAÇÃO DE CORTES		ESPECIFICAÇÕES DE MATERIAIS
	INDICAÇÃO DE FACHADAS		INDICAÇÃO DE EIXOS
	INDICAÇÃO DE PORTAS E JANELAS		INDICAÇÃO DE ELEMENTOS (BANCADAS, PRATELEIRAS E ETC.)

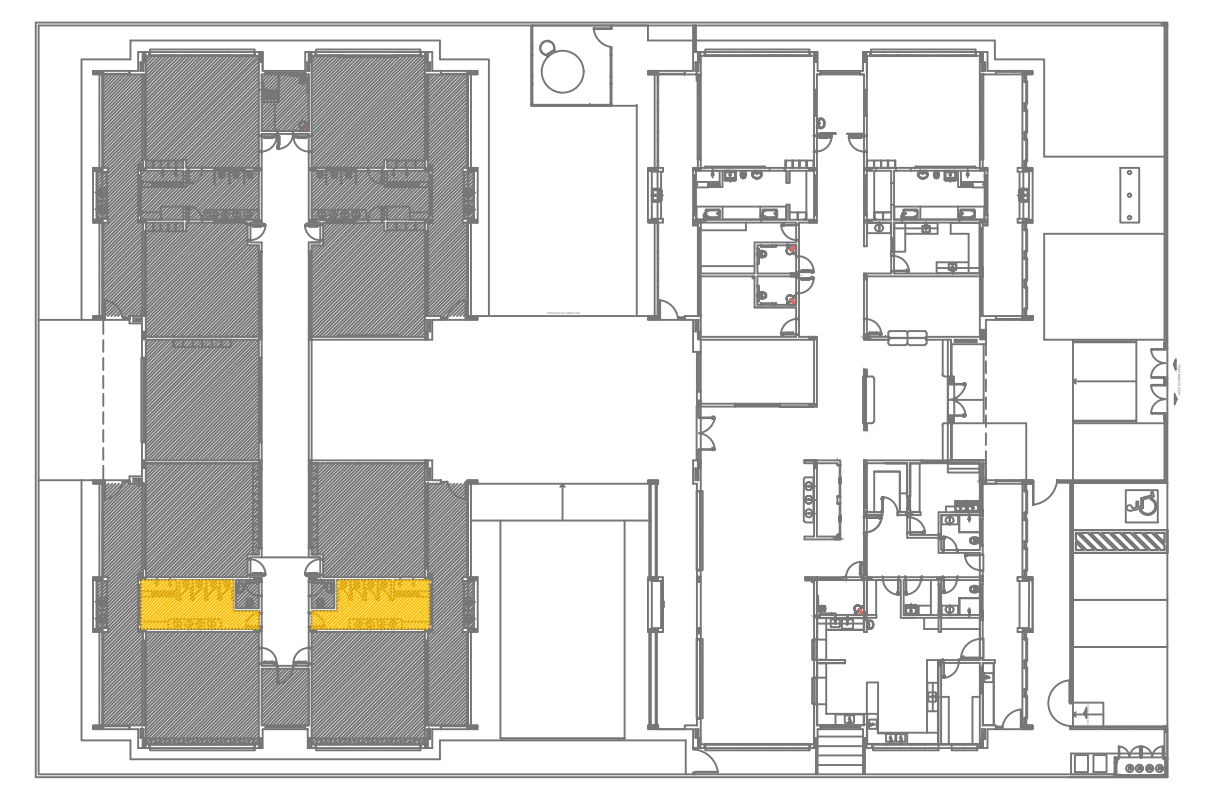

CROQUI DE REFERÊNCIA

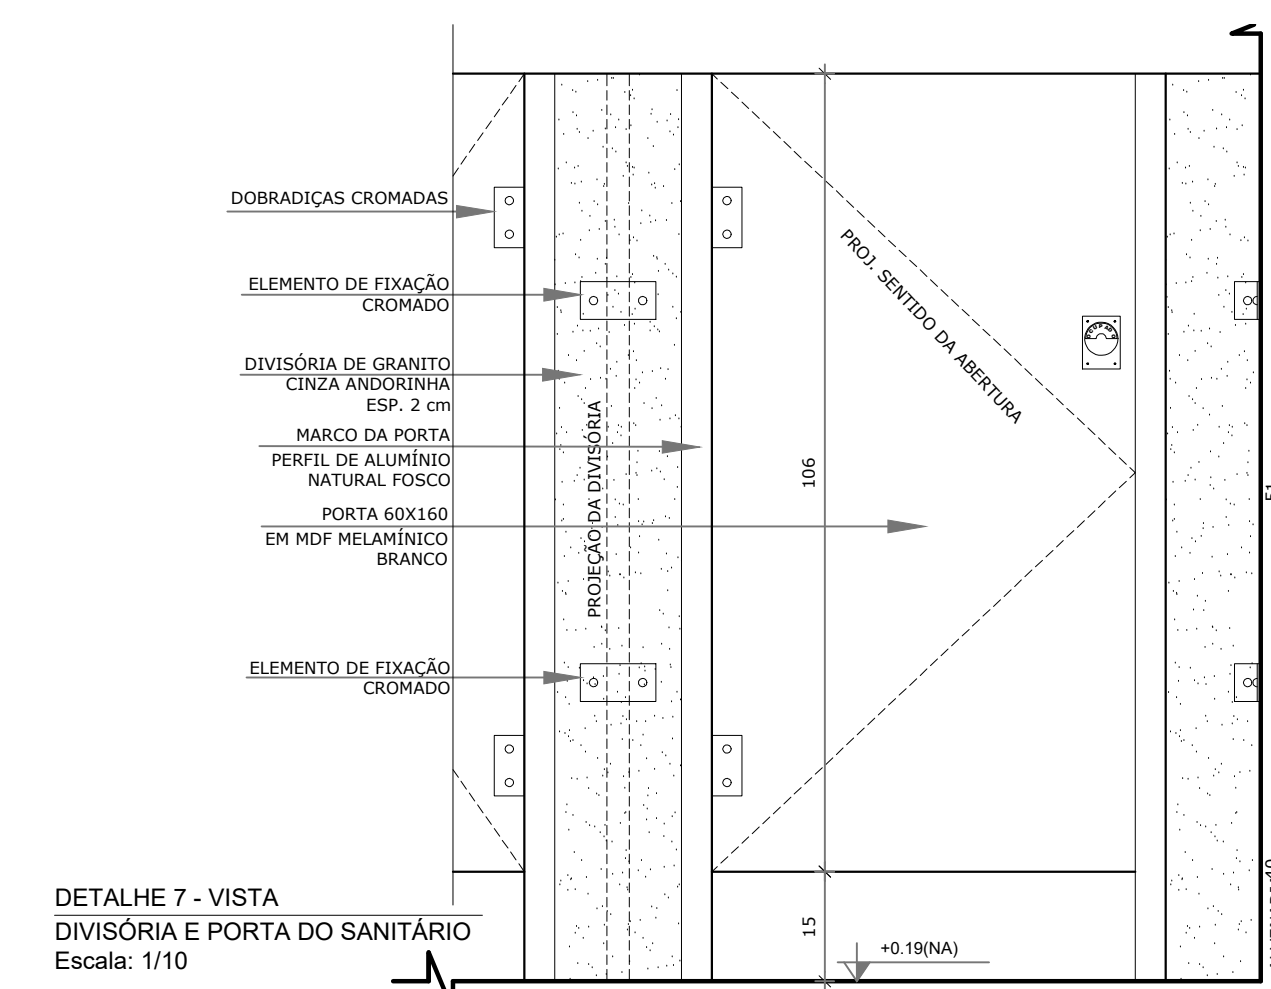

DETALHE 7 - VISTA
DIVISÓRIA E PORTA DO SANITÁRIO
Escala: 1/10

COORDENAÇÃO:

LAÉRCIO MOUSSALEM
ENGENHEIRO CIVIL
CREA PA: 8136 D

PROJETO:

AURÉLIO SANTOS FERREIRA
ENGENHEIRO CIVIL
CREA PA: 1515265897

REVISÕES

(B) PARA APROVAÇÃO	(C) PARA CONHECIMENTO	(E) PARA CONSTRUÇÃO	(G) CONFORME CONSTRUÍDO
(D) PARA COTAÇÃO	(F) CONFORME COMPRADO	(H) CANCELADO	

 PREFEITURA DE CURIONÓPOLIS NOSSA GENTE, NOSSA MAIOR RIQUEZA		Prefeitura de Curionópolis Secretária Municipal de Educação		CLASSIFICAÇÃO EXECUTIVO
PROJETO ARQUITETONICO		Nº DO PROJETO 29-38	DATA: 03/2026	
CONSTRUÇÃO DE UMA ESCOLA INFANTIL LOCALIZADA NO BAIRRO CENTRO, NO MUNICIPIO DE CURIONOPOLIS/PA				
ESCALA INDICADA	ÁREA CONSTRUÍDA 2.142,29 M ²	TAXA DE OCUPAÇÃO 65,67%		REVISÃO E