


NOTAS

- MEDIDAS E ANJOS EM METROS;
- VERIFICAR POSIÇÃO EXATA DOS PLANOS NO PROJETO CONSTRUTIVO GERAL;
- VERIFICAR DETALHES CONSTRUTIVOS PERTINENTES NAS PRIMEIRAS DE DETALHAMENTO;
- EM CASO DE CONFLITO DE INFORMAÇÕES ENTRE O PROJETO DE ARQUITETURA, O PROJETO DE INSTALAÇÕES ELÉTRICAS E O MEMORIAL DESCRITIVO, PREVALECE A INFORMAÇÃO CONTIDA NOS DESENHOS;
- ALTERAÇÕES NESTE PROJETO SOMENTE COM AUTORIZAÇÃO EXPRESSA DO FINEE.

REFERÊNCIAS

- PLANILHA DE QUANTITATIVOS;
- MEMORIAL DESCRITIVO E ESPECIFICAÇÕES TÉCNICAS.

02	JANEIRO/ 2017	Atendimento à NBR 9050/ 2015. Alteração: quadro de áreas, sanitários infantis 1 e 2, altura da platibanda, mobiliário e equipamento, altura da cerâmica nos sanitários, cor dos portões dos sanitários e altura da porta PA4. Ajuste nos dutos hidráulicos e esgoto no pré-escola. Reforço da chapa de aço abaixo da platibanda.
01	AGOSTO/ 2016	Alteração paredes - shaft para tubulação hidráulica e detalhamento; alteração da altura da platibanda.
Nº	DATA	DESCRIÇÃO
CONTROLE DE REVISÕES		

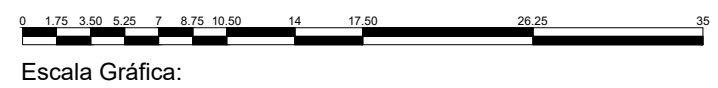

LOTE 01 - QUADRA: 56C							
De	Latitude	Longitude	Altitude	Para	Azim. 3ºEd.	Dist. 3ºEd.	Confrontante
JCLM-P-01	-02°55'38.070"	-48°56'31.317"	17.91	JCLM-P-02	171°00'38"	35,00 m	LOTE: 02, QUADRA: 56C
JCLM-P-02	-02°55'39.195"	-48°56'31.140"	18.00	JCLM-P-03	260°58'02"	45,00 m	LOTE: 02, QUADRA: 56C
JCLM-P-03	-02°55'39.425"	-48°56'32.579"	18.89	JCLM-P-04	351°00'45"	35,00 m	LOTE: 03, QUADRA: 56C
JCLM-P-04	-02°55'38.300"	-48°56'32.756"	18.55	JCLM-P-01	80°58'01"	45,00 m	TRAVESSA PRIMAVERA
1.575,00 m²							
Perímetro (Cart.): 160,00 m							

1 PLANTA BAIXA
ESCALA 1/350

SEMUR

Secretaria Municipal de Obras, Saneamento e Urbanismo

TAILÂNDIA

PREFEITURA

NOSSO POVO, NOSSA FORÇA!

Avenida Belém, s/nº, Bairro Centro / PA - Cep 68.695-000

www.tailandia.pa.gov.br

CNPJ: 22.941.355/0001-18

CRECHE PROINFÂNCIA TIPO II

PROJETO DE ARQUITETURA

Proprietário: PREFEITURA MUNICIPAL DE TAILÂNDIA/PA - SECRETARIA MUNICIPAL DE EDUCAÇÃO

Local da obra: AV. PRIMAVERA, Nº 159, BAIRRO PIÇARRERA, TAILÂNDIA/PA.

Autoria do projeto: EDNILSON FARIAS MIRANDA
Rocio: 016-96-96-9696

FLAVIO PINTO DE O. VASCONCELOS
arquiteto e urbanista, cas. almeida-1

Descrição: PROJETO BÁSICO OU EXECUTIVO

Assunto: IMPLANTAÇÃO

Responsável Técnico: EDNILSON FARIAS MIRANDA

Escala: 1/350

Data: MAIO/26

Folha: 01-01

IMP