
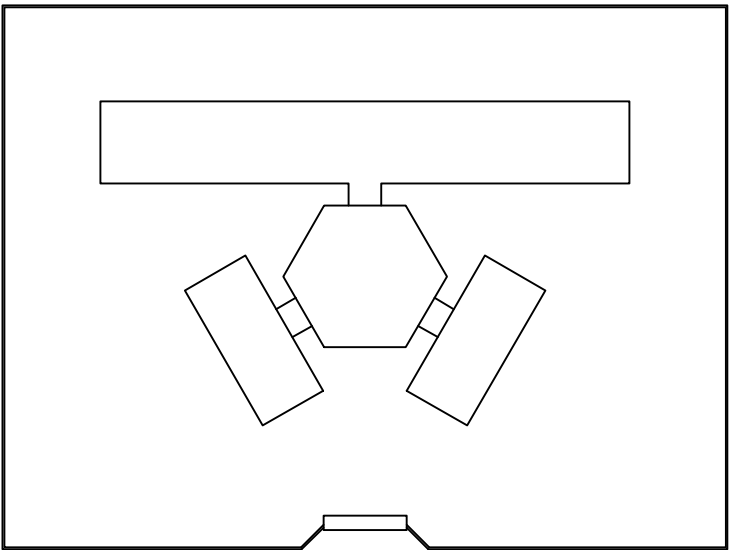


1 IMPLANTAÇÃO
ESCALA 1:125

NOTA :

- 1 – A IMPLANTAÇÃO APRESENTADA É APENAS SUGESTIVA, EM UM TERRENO FICTÍCIO COM DIMENSÕES DE 60x80m. NECESSÁRIO SE FAZ APRESENTAR PROJETO ESPECÍFICO DE IMPLANTAÇÃO LEVANDO EM CONSIDERAÇÃO OS ASPECTOS DE:
- DIMENSÕES DO TERRENO,
 - ORIENTAÇÃO DO SOL E DOS VENTOS DOMINANTES,
 - TOPOGRAFIA.
- 2 – QUALQUER ALTERAÇÃO DO PROJETO ARQUITETÔNICO E/OU DOS COMPLEMENTARES EM CONSEQUÊNCIA DA IMPLANTAÇÃO DEVE SER COMUNICADA E ENCAMINHADA AO FUNDESCOLA PARA APROVAÇÃO.

ORIENTAÇÃO SOLAR ACONSELHÁVEL

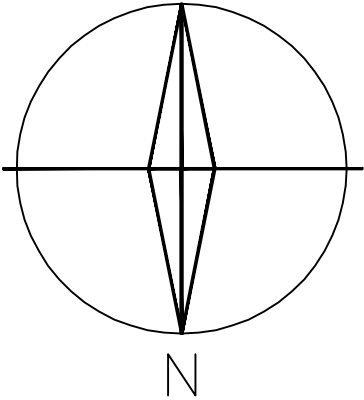

<div>Ministério da Educação</div> <div>FNDEFundo Nacional de Desenvolvimento da Educação</div>									
ESPAÇO EDUCATIVO URBANO II – 04 SALAS DE AULA									
ENDEREÇO:		DIVERSOS							
PROPRIETÁRIO:		FUNDO DE FORTALECIMENTO PARA A ESCOLA							
AUTORES DO PROJETO :		MARCELO TONIAZZO LISSA GUSTAVO SILVEIRA							
RESPONSÁVEL TÉCNICO:									
<div>PROPRIETÁRIO</div> <div>AUTOR DO PROJETO</div> <div>CREA 8.432 0-DF</div> <div>AUTOR DO PROJETO</div> <div>CREA 9.784 0-DF</div> <div>RESP. TÉCNICO</div>									
DLFO		CREA							
ARQ		ARQUITETURA		FOLHA					
		PROPOSTA DE IMPLANTAÇÃO		01/16					
REVISÃO:	01-2004	DATA :	DEZEMBRO/2004	ESCALA :	1:125	DESENHO :		VISTO:	

ARQUITETURA E CONSTRUÇÃO LTDA (041) 9986-9115 – MARCELO / (041) 9986-9190 – GUSTAVO / (0 XX 41) 234-3511 / 303-3282 (CELULAR)







TOTAL: 1029,05 m2

<div> <div> <div>Ministério da Educação</div> <div> <div>FNDE</div> <div>Fundo Nacional de Desenvolvimento da Educação</div> </div> </div> </div>	
<div> <div>ESPAÇO EDUCATIVO URBANO II – 04 SALAS DE AULA</div> </div>	
<div> <div>ENDEREÇO: DIVERSOS</div> </div>	
<div> <div>PROPRIETÁRIO: FUNDO DE FORTALECIMENTO PARA A ESCOLA</div> </div>	
<div> <div>AUTORES DO PROJETO : MARCELO TONIAZZO LUSSA</div> </div>	
<div> <div>GUSTAVO SILVEIRA</div> </div>	
<div> <div>RESPONSÁVEL TÉCNICO:</div> </div>	
<div> <div>PROPRIETÁRIO</div> </div>	
<div> <div>AUTOR DO PROJETO</div> <div>CREA 8.432 D-D-F</div> </div>	
<div> <div>AUTOR DO PROJETO</div> <div>CREA 9.784 D-D-F</div> </div>	
<div> <div>RESP. TÉCNICO</div> </div>	
<div> <div>DLFO</div> </div>	<div> <div>CREA</div> </div>
<div> </div>	
<div> <div>ARQ</div> </div>	<div> <div>ARQUITETURA</div> <div>PLANTA DE COBERTURA</div> </div>
<div> <div>REVISÃO:</div> <div>01 – 2004</div> </div>	<div> <div>DATA :</div> <div>DEZEMBRO/2004</div> </div>
<div> <div>ESCALA :</div> <div>1:100</div> </div>	<div> <div>DESENHO :</div> </div>
<div> <div>VISTO:</div> </div>	<div> <div>FOLHA</div> <div>02 / 16</div> </div>


<div> <div> <div>Ministério da Educação</div> <div>FNDE</div> <div>Fundo Nacional do Desenvolvimento da Educação</div> </div> </div>	
<div> <div>ESPAÇO EDUCATIVO URBANO II – 04 SALAS DE AULA</div> </div>	
<div> <div>ENDEREÇO:</div> <div>DIVERSOS</div> </div>	
<div> <div>PROPRIETÁRIO:</div> <div>FUNDO DE FORTALECIMENTO PARA A ESCOLA</div> </div>	
<div> <div>AUTORES DO PROJETO :</div> <div>MARCELO TONIAZZO LISSA</div> </div>	
<div> <div></div> <div>GUSTAVO SILVEIRA</div> </div>	
<div> <div>RESPONSÁVEL TÉCNICO:</div> <div></div> </div>	
<div> <div> <div>PROPRIETÁRIO</div> <div></div> </div> <div> <div>AUTOR DO PROJETO</div> <div>CREA 8.432 D-DF</div> </div> <div> <div>AUTOR DO PROJETO</div> <div>CREA 9.784 D-DF</div> </div> <div> <div>RESP. TÉCNICO</div> <div></div> </div> </div>	
<div> <div>DLFO</div> <div></div> </div>	<div> <div>CREA</div> <div></div> </div>
<div> <div> <div>ARQUITETURA E CONSTRUÇÃO LTDA</div> <div>ARQUITETURA E CONSTRUÇÃO LTDA</div> </div> </div>	
<div> <div>ARQ</div> </div>	<div> <div>ARQUITETURA</div> <div>LAYOUT – GERAL</div> </div>
<div> <div>REVISÃO:</div> <div>01—2004</div> </div>	<div> <div>DATA :</div> <div>DEZEMBRO/2004</div> </div>
<div> <div>ESCALA :</div> <div>1: 75</div> </div>	<div> <div>DESENHO :</div> <div></div> </div>
<div> <div>VISTO:</div> <div></div> </div>	
<div> <div> <div>03</div> <div>16</div> </div> </div>	

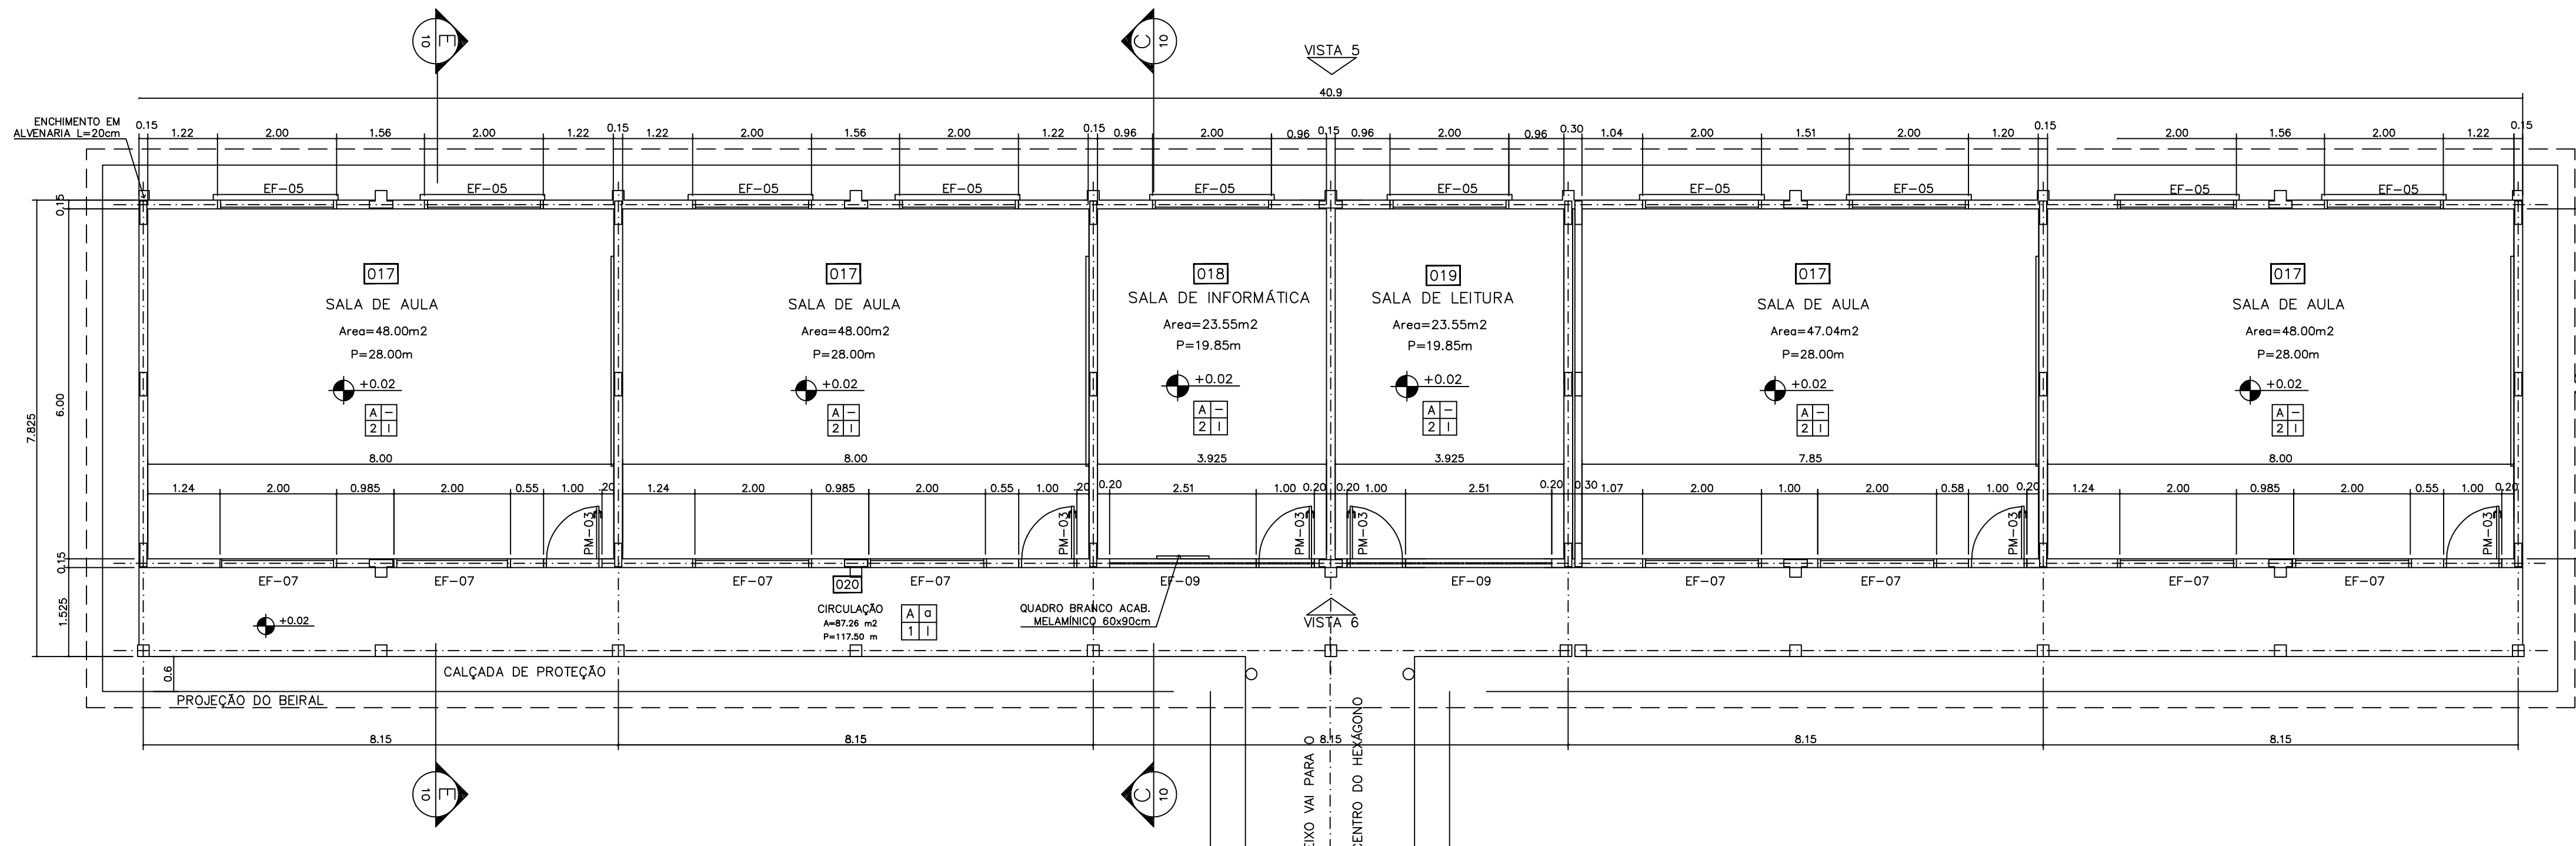


1 PLANTA BAIXA
ESCALA 1:75

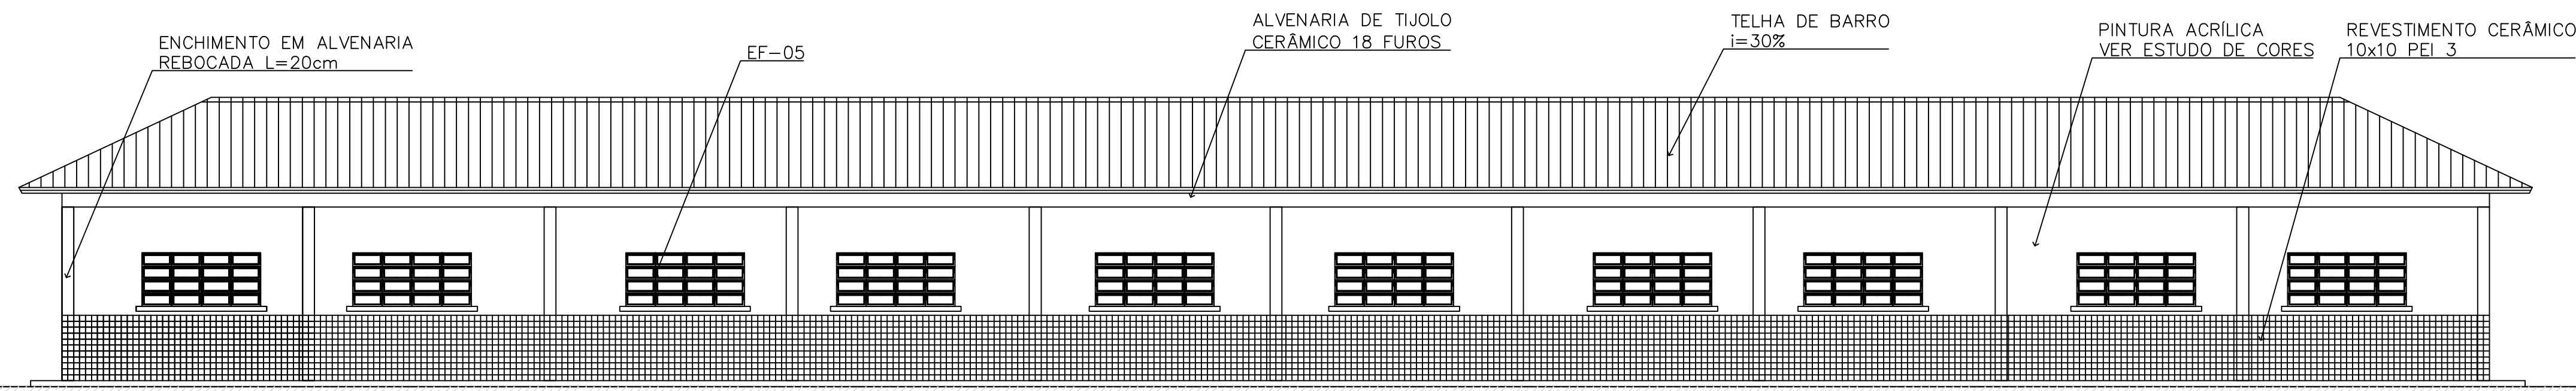


2 VISTA 5
ESCALA 1:75

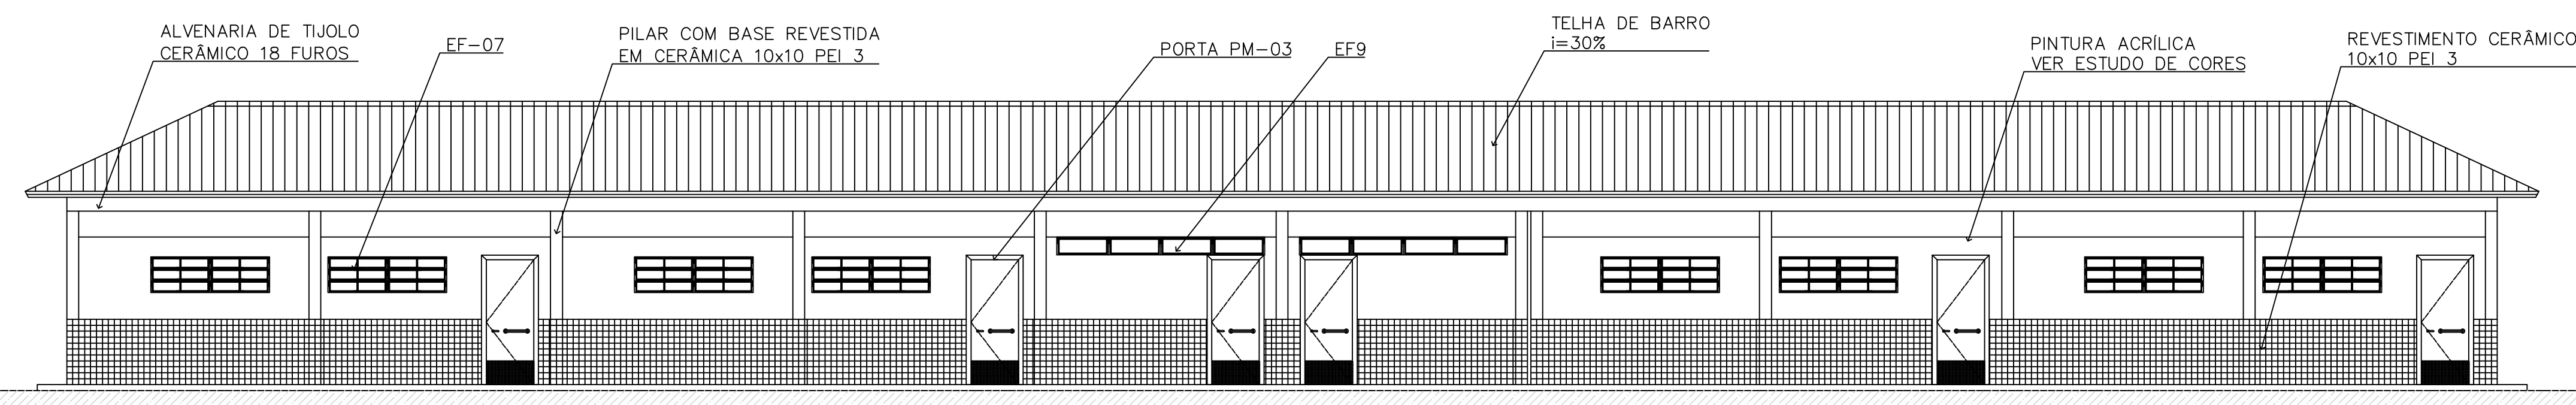

3 VISTA 6
ESCALA 1:75

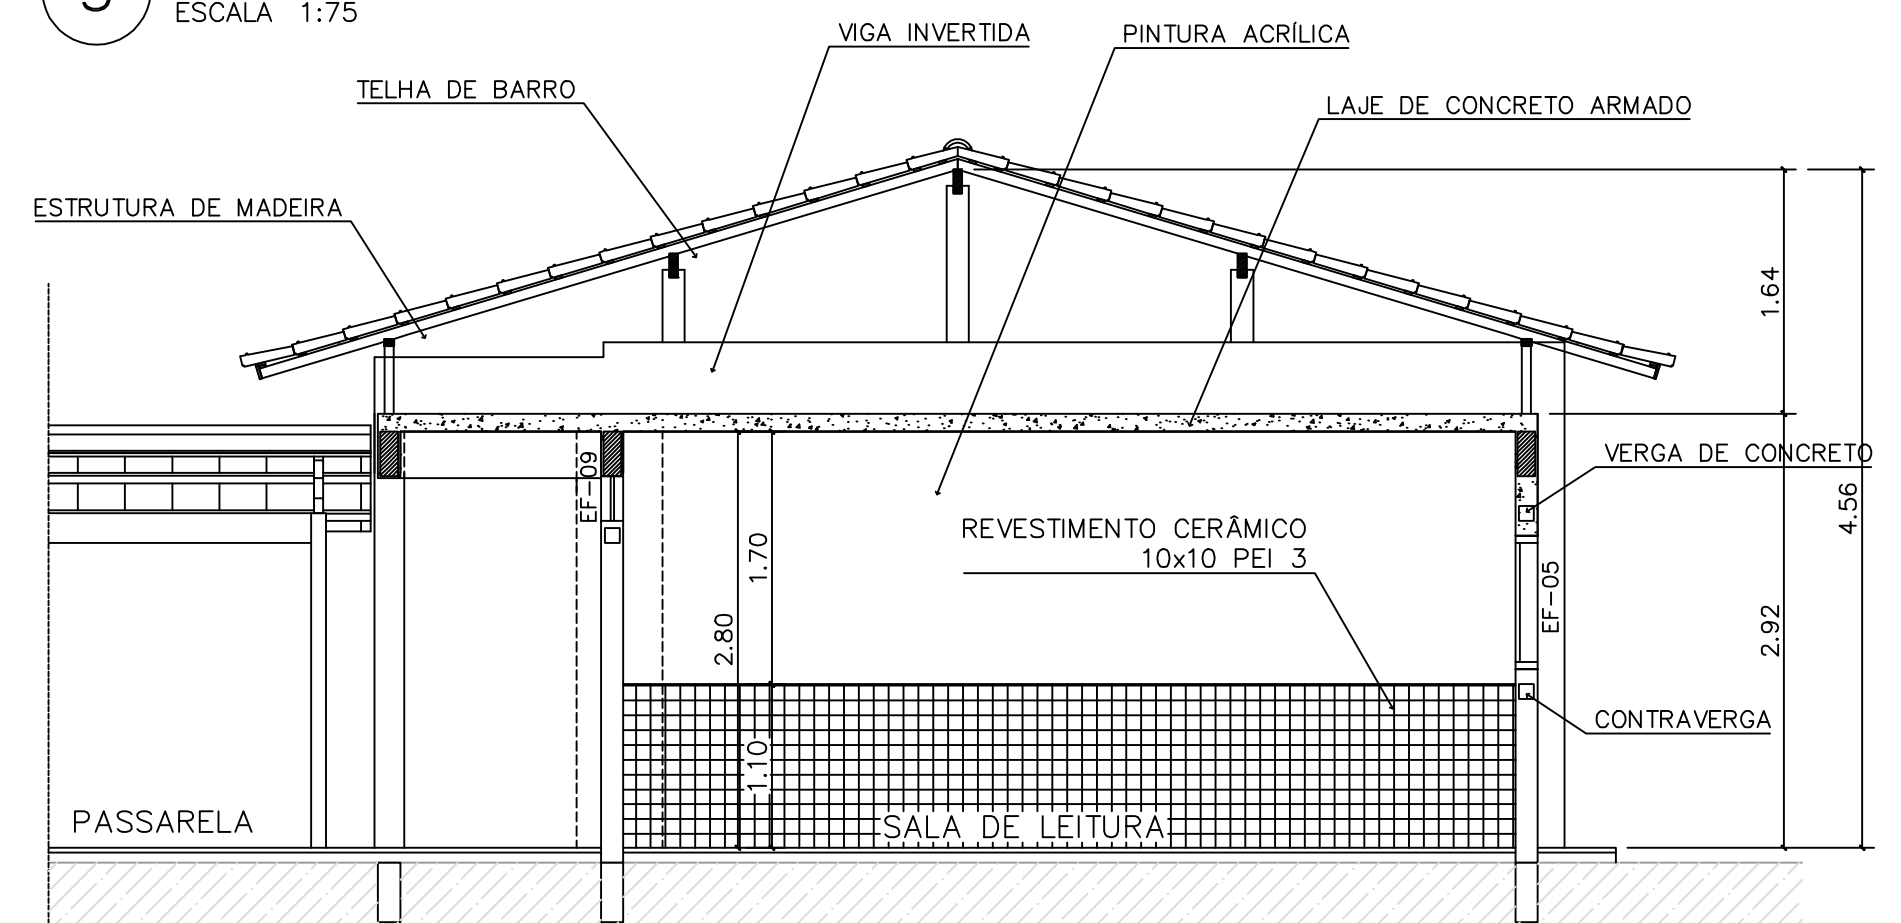

4 CORTE C-C
ESCALA 1:50

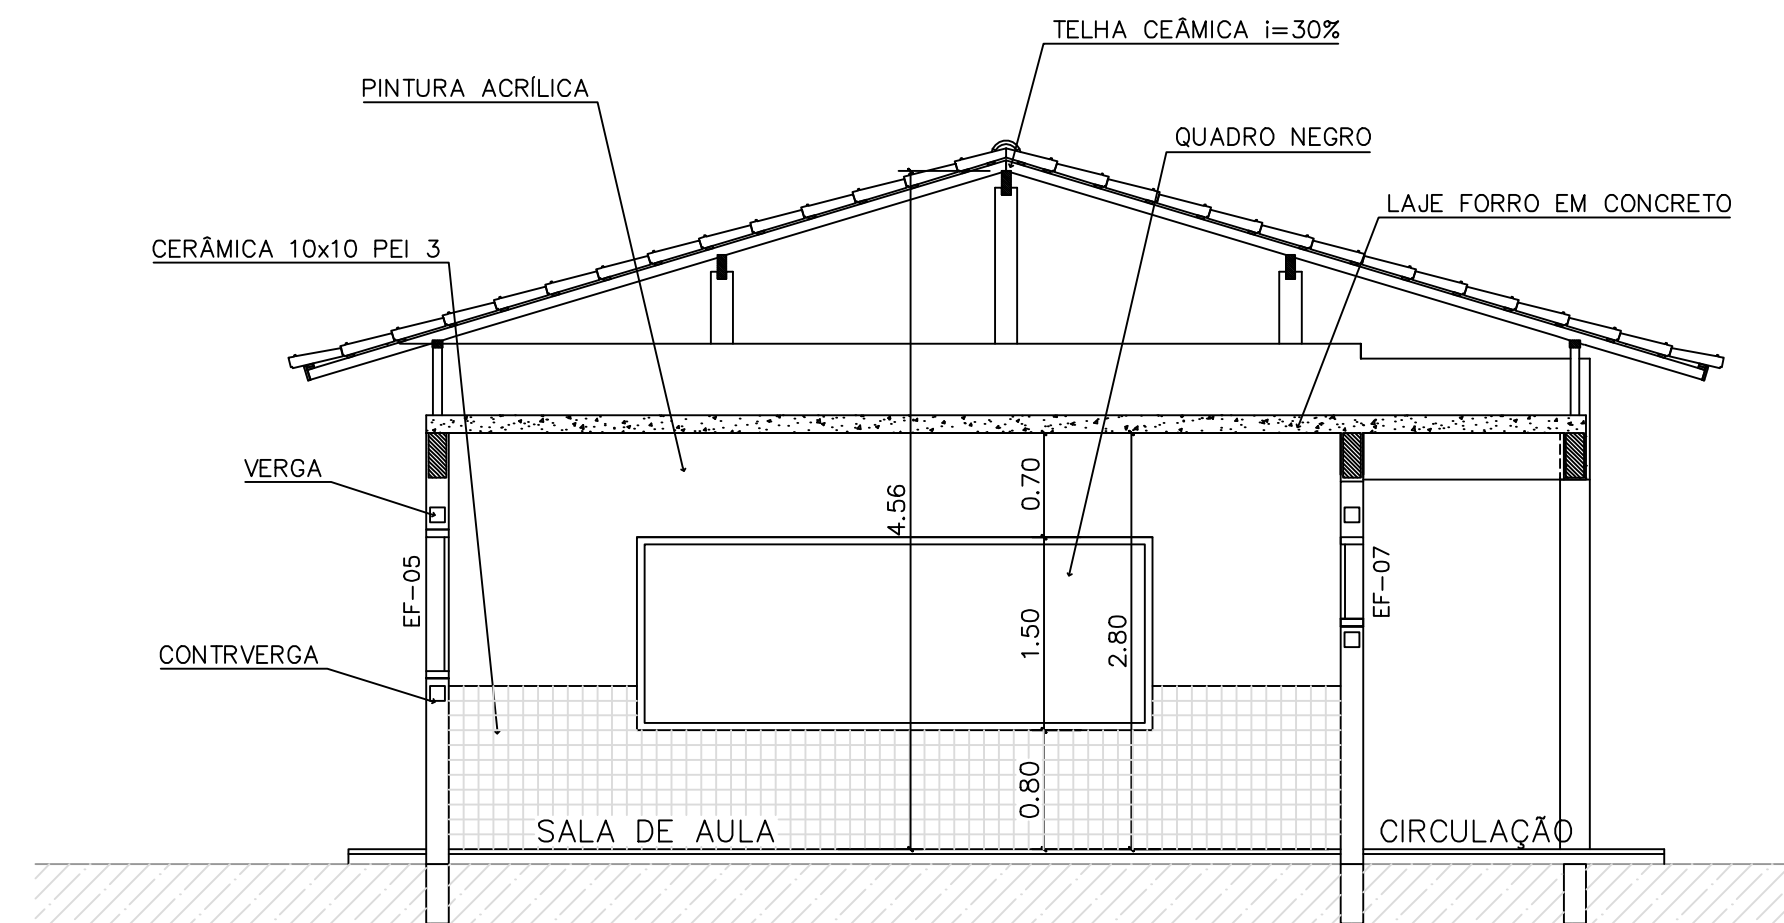

5 CORTE E-E
ESCALA 1:50

QUADRO DE ESQUADRIAS											
CÓDIGO	QUANT.	LOCAL DE APLICAÇÃO	DIMENSÕES DO PAINEL			TIPO	MATERIAL ESQUADRIA	VIDRO	ÁREA DA ESQUADRIA		
			PETITORIL (m)	COMPRIM. (m)	ALTURA (m)				UNITÁRIA (m2)	TOTAL (m2)	
EF-01	07	WC's Adm., Vestiário, Despensa Depósito, Sanitários Serviço	1,50	0,50	0,60	Janela basculante Comando central e vidro	Ferro	conelado 4mm	0,30	2,10	
EF-02	06	Arquivo, Almoxarifado, A. Serv. Sanitários F. e M.	1,50	1,20	0,60	Janela basculante Comando central e vidro	Ferro	liso 4mm	0,72	4,32	
EF-03	04	Cozinha, Sala Prof e Diretoria	1,20	1,40	0,90	Janela basculante Vidro e comando central	Ferro	liso 4mm	1,26	5,04	
EF-04	01	Secretaria	1,20	1,20	0,90	Janela basculante Vidro e comando central	Ferro	liso 4mm	1,08	1,08	
EF-05	14	Diretoria, sala prof e secretaria Salas de aula	1,20	2,00	0,90	Janela basculante Comando central e vidro	Ferro	liso 4mm	1,80	25,20	
EF-06	01	Cozinha	0,90	1,60	1,20	Janela de abert. Veneziana ventilada	Chapa Dobrada	liso 4mm	2,34	2,34	
EF-07	08	Salas de aula	1,10	2,00	0,60	Janela basculante Vidro e comando central	Ferro	liso 4mm	1,20	9,6	
EF-08	06	Lanterim	---	2,20	0,60	Janela fixa Veneziana lisa	Ferro	-----	1,32	7,92	
EF-09	02	Salas Informática e leitura	2,23	3,50	0,30	Janela Basculante Comando central e vidro	Ferro	liso 4mm	1,05	2,10	
PORTAS											
PM-01	05	Arquivo, WC's e despensa	---	0,70	2,10	Madeira c/ portão Folha em pintura	Madeira	-----	1,47	7,35	
PM-02	08	Adm, cozinha, sanitário publ.	---	0,80	2,10	Madeira c/ portão Folha em pintura	Moderro	-----	1,68	13,44	
PM-03	06	Salas de aula, Inform e Leitura	---	0,90	2,10	Madeira c/ portão	Moderro	-----	1,89	11,34	

NOTAS:

- NÃO TIRAR MEDIDAS EM ESCALA. CONFERIR DIMENSÕES IN LOCO
- VERIFICAR POSIÇÃO EXATA DOS PILARES NO PROJETO ESTRUTURAL
- VERIFICAR DETALHES CONSTRUTIVOS PERTINENTES NO PROJETO DE DETALHAMENTO
- EM CASO DE CONFLITO DE INFORMAÇÕES ENTRE O PROJETO GRÁFICO E O CADERNO DE ESPECIFICAÇÕES, PREVALECE A INFORMAÇÃO CONTIDA NO DESENHO

PEDAGOG.		COD.	ESPAÇO	ÁREA PISO	ÁREA VENTILAÇÃO	ÁREA ILUMINAÇÃO
		017	Sala de aula	48,00 m²	6,00 m²	6,00 m²
		018	Sala Informática	23,55 m²	2,85 m²	2,85 m²
		019	Sala de leitura	23,55 m²	2,85 m²	2,85 m²

ESPECIFICAÇÕES:	
PISO	A CERÂMICA PEI 4/5 40x40 cm B CIMENTADO DESEMPENADO
PAREDE	1 PINTURA LATEX ACRILICA 2 PINTURA ACRILICA COM BARRA EM CERÂMICA PEI 3 10x10 cm H= 1,10 cm 3 CERÂMICA PEI 3 10x10 cm ATÉ O TETO
TETO	I PINTURA ACRILICA SOBRE REBOCO II TELHADO APARENTE CONFORME COBERTURA ADOTADA (AÇO OU MADEIRA)
RODAPE	a CERÂMICA PEI 4 H= 8cm

Ministério da Educação

FNDE

Fundo Nacional de Desenvolvimento da Educação

ESPAÇO EDUCATIVO URBANO II - 04 SALAS DE AULA

ENDEREÇO: DIVERSOS

PROPRIETÁRIO: FUNDO DE FORTALECIMENTO PARA A ESCOLA - FUNDESCOLA

AUTORES DO PROJETO : MARCELO TONIAZZO LISSA

GUSTAVO SILVEIRA

RESPONSÁVEL TÉCNICO:

PROPRIETÁRIO

AUTOR DO PROJETO CREA 8.432 D-DF

AUTOR DO PROJETO CREA 9.784 D-DF

RESP. TÉCNICO

DLFO

CREA

ARQUITETURA

ARQUITETURA

BLOCO PEDAGÓGICO

PLANTA BAIXA, CORTES E VISTAS

FOLHA

04

16

REVISÃO: 01-2006


DATA : ABRIL/2006

ESCALA : INDICADA



DESENHO :

VISTO:


ARQUITETURA E CONSTRUÇÃO LTDA (081) 9885-9115 - MARCELO / (081) 9885-9116 - GUSTAVO / (081) 9885-9117 - MARCELO / (081) 9885-9118 - GUSTAVO / (081) 9885-9119 - MARCELO / (081) 9885-9120 - GUSTAVO / (081) 9885-9121 - MARCELO / (081) 9885-9122 - GUSTAVO / (081) 9885-9123 - MARCELO / (081) 9885-9124 - GUSTAVO / (081) 9885-9125 - MARCELO / (081) 9885-9126 - GUSTAVO / (081) 9885-9127 - MARCELO / (081) 9885-9128 - GUSTAVO / (081) 9885-9129 - MARCELO / (081) 9885-9130 - GUSTAVO / (081) 9885-9131 - MARCELO / (081) 9885-9132 - GUSTAVO / (081) 9885-9133 - MARCELO / (081) 9885-9134 - GUSTAVO / (081) 9885-9135 - MARCELO / (081) 9885-9136 - GUSTAVO / (081) 9885-9137 - MARCELO / (081) 9885-9138 - GUSTAVO / (081) 9885-9139 - MARCELO / (081) 9885-9140 - GUSTAVO / (081) 9885-9141 - MARCELO / (081) 9885-9142 - GUSTAVO / (081) 9885-9143 - MARCELO / (081) 9885-9144 - GUSTAVO / (081) 9885-9145 - MARCELO / (081) 9885-9146 - GUSTAVO / (081) 9885-9147 - MARCELO / (081) 9885-9148 - GUSTAVO / (081) 9885-9149 - MARCELO / (081) 9885-9150 - GUSTAVO 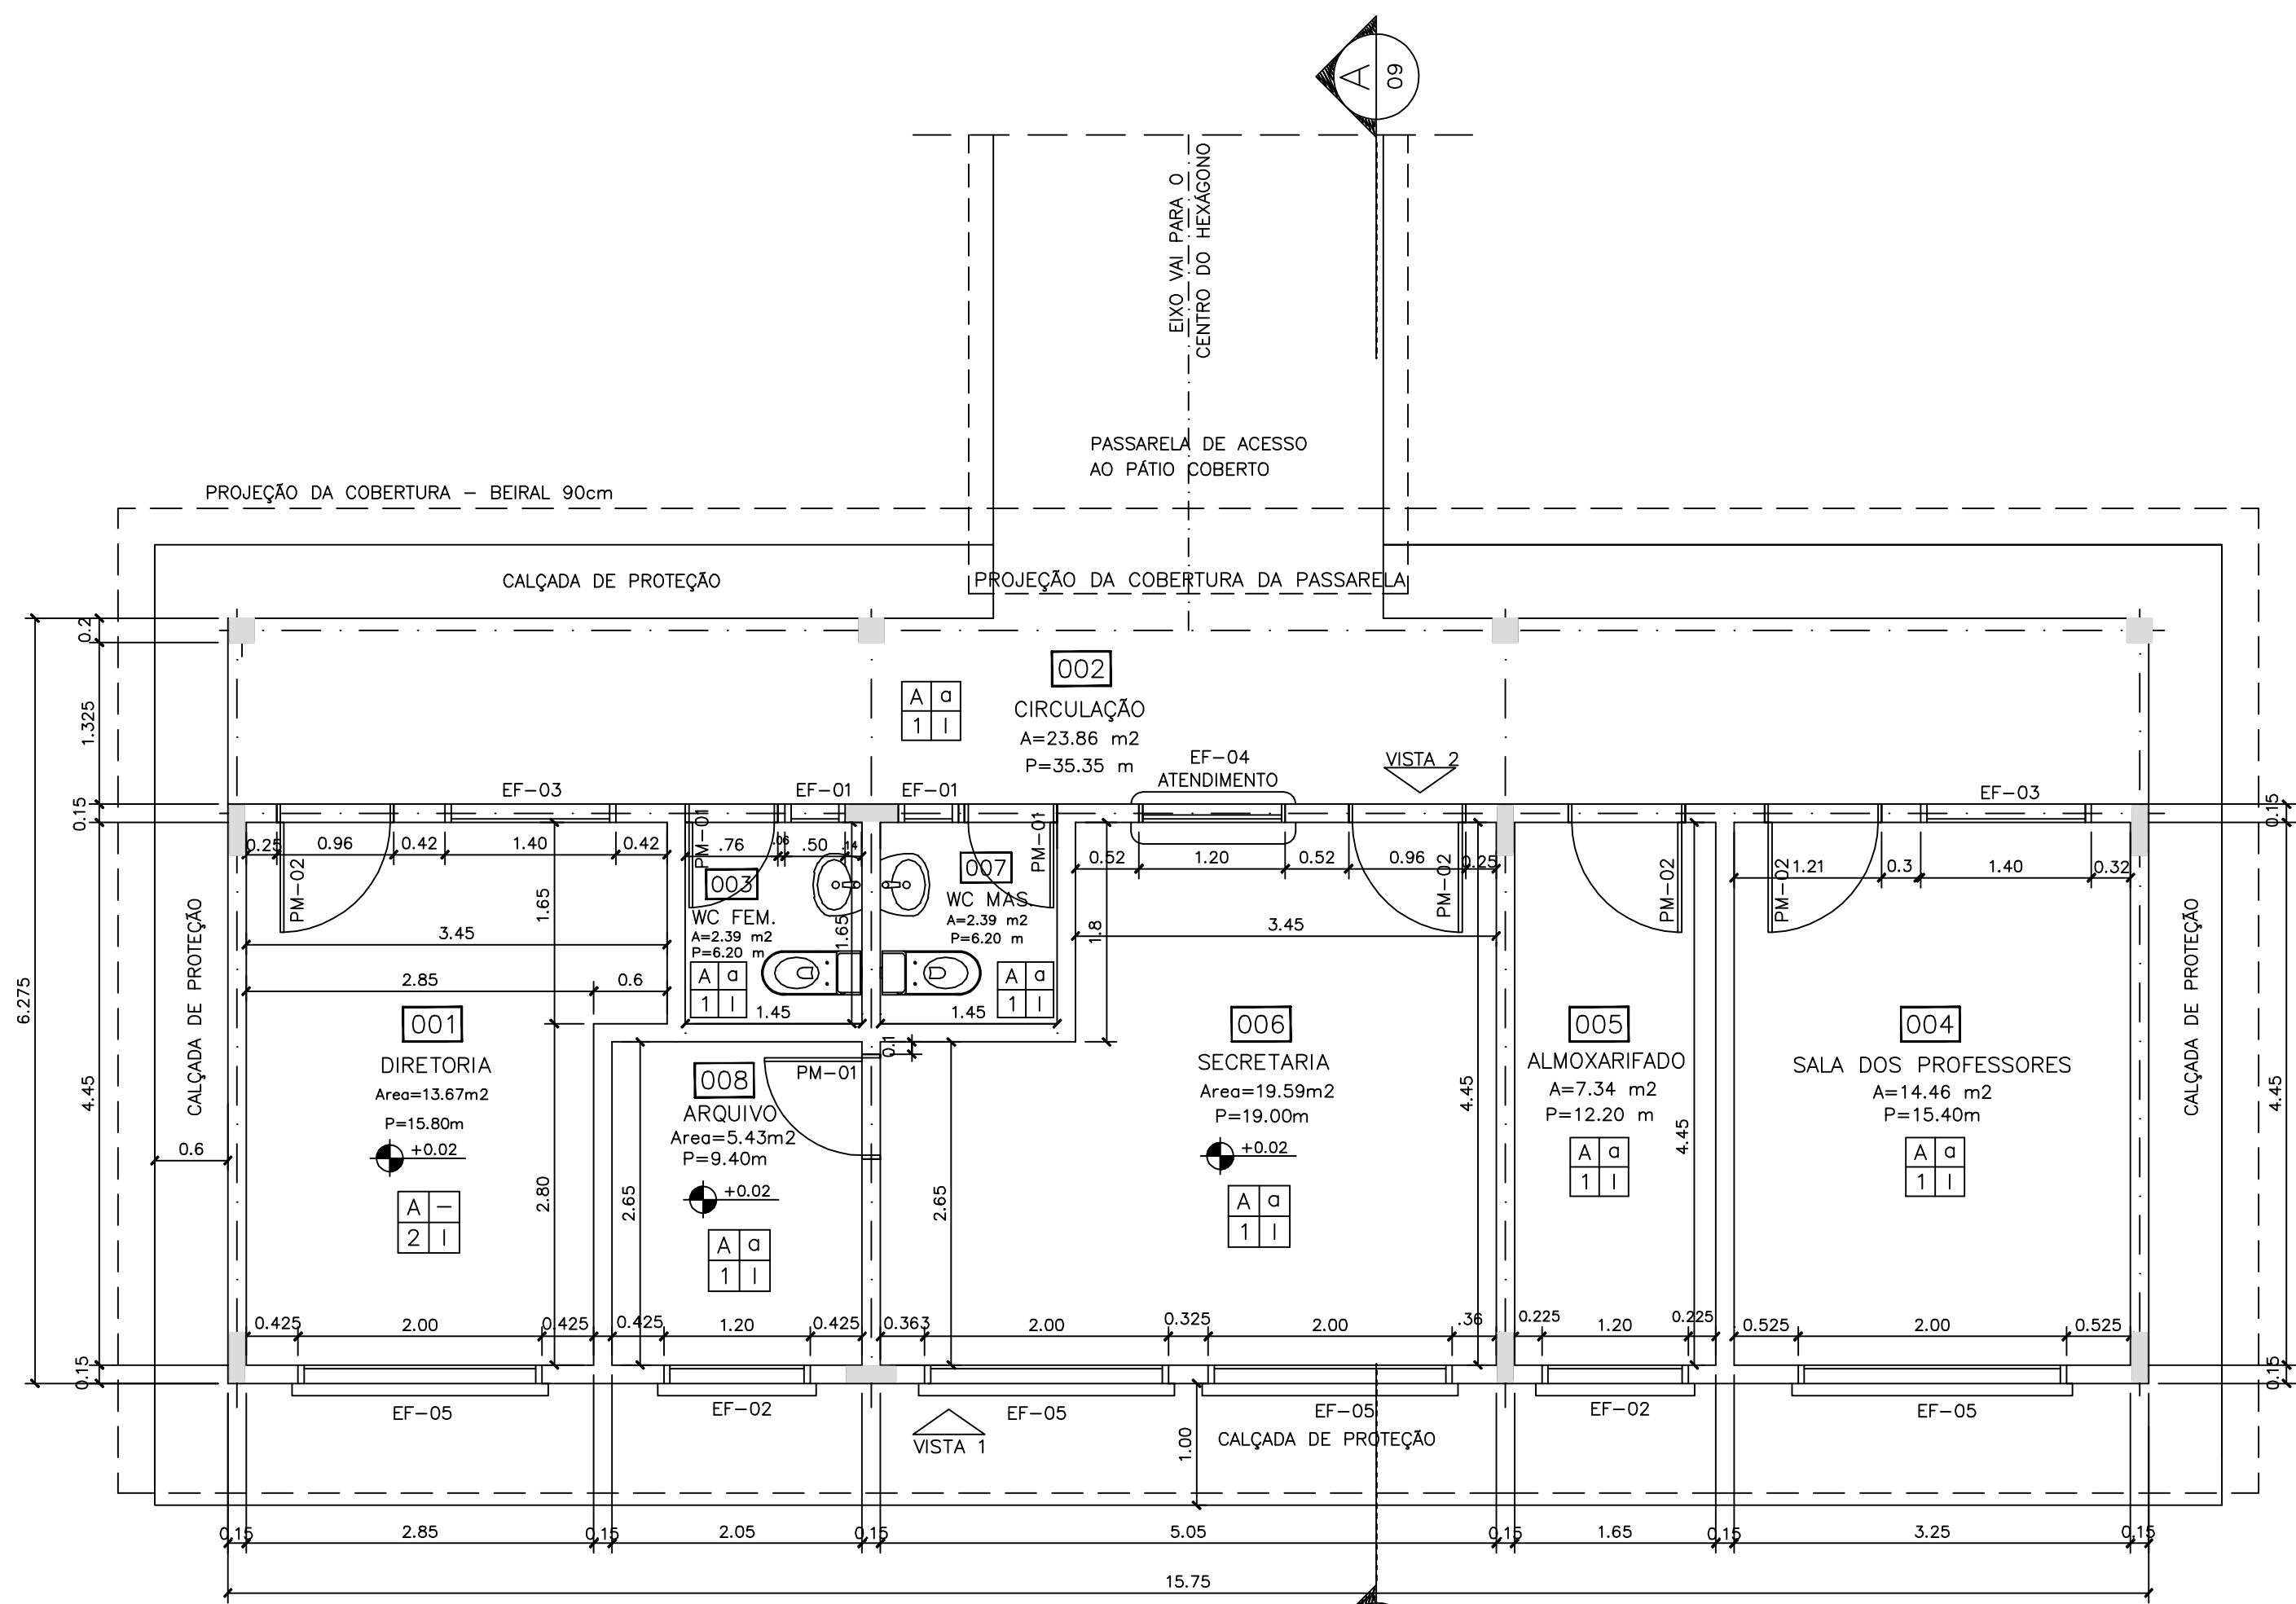

1 PLANTA BAIXA
ESCALA 1:50

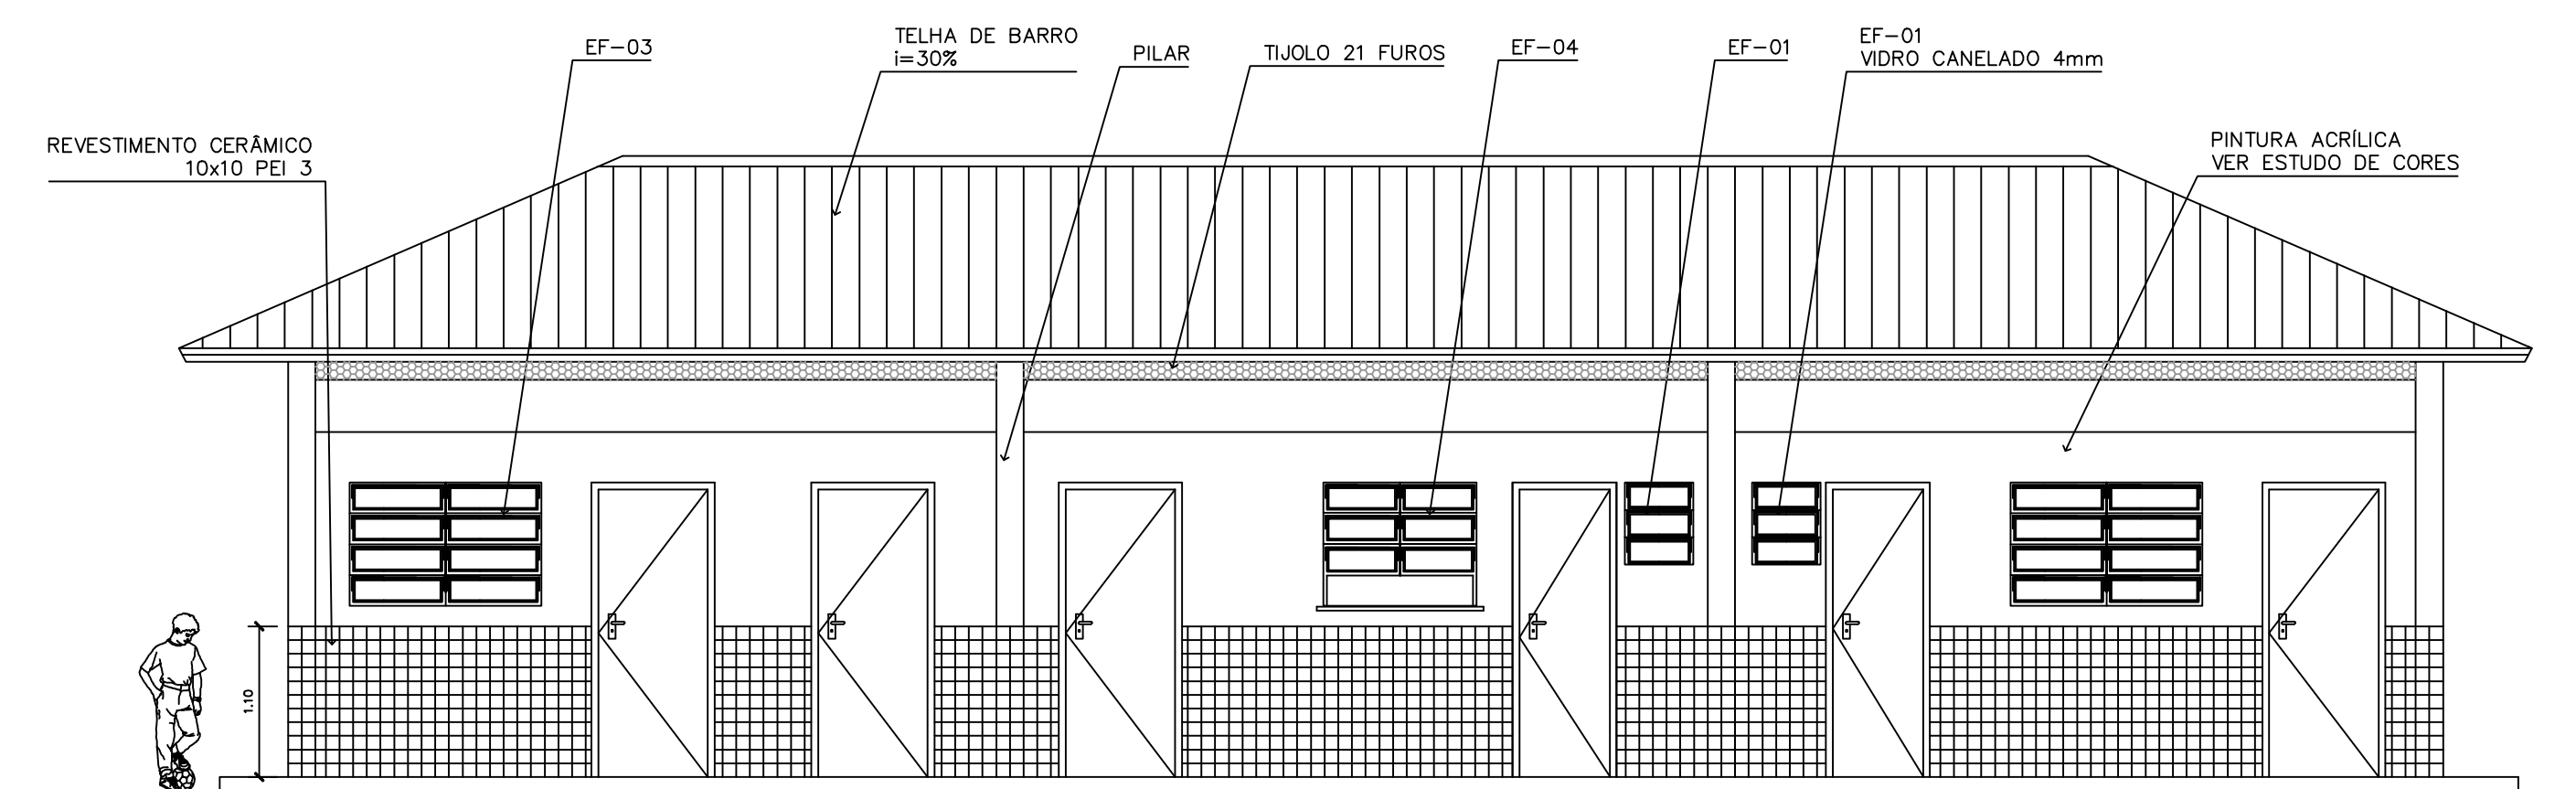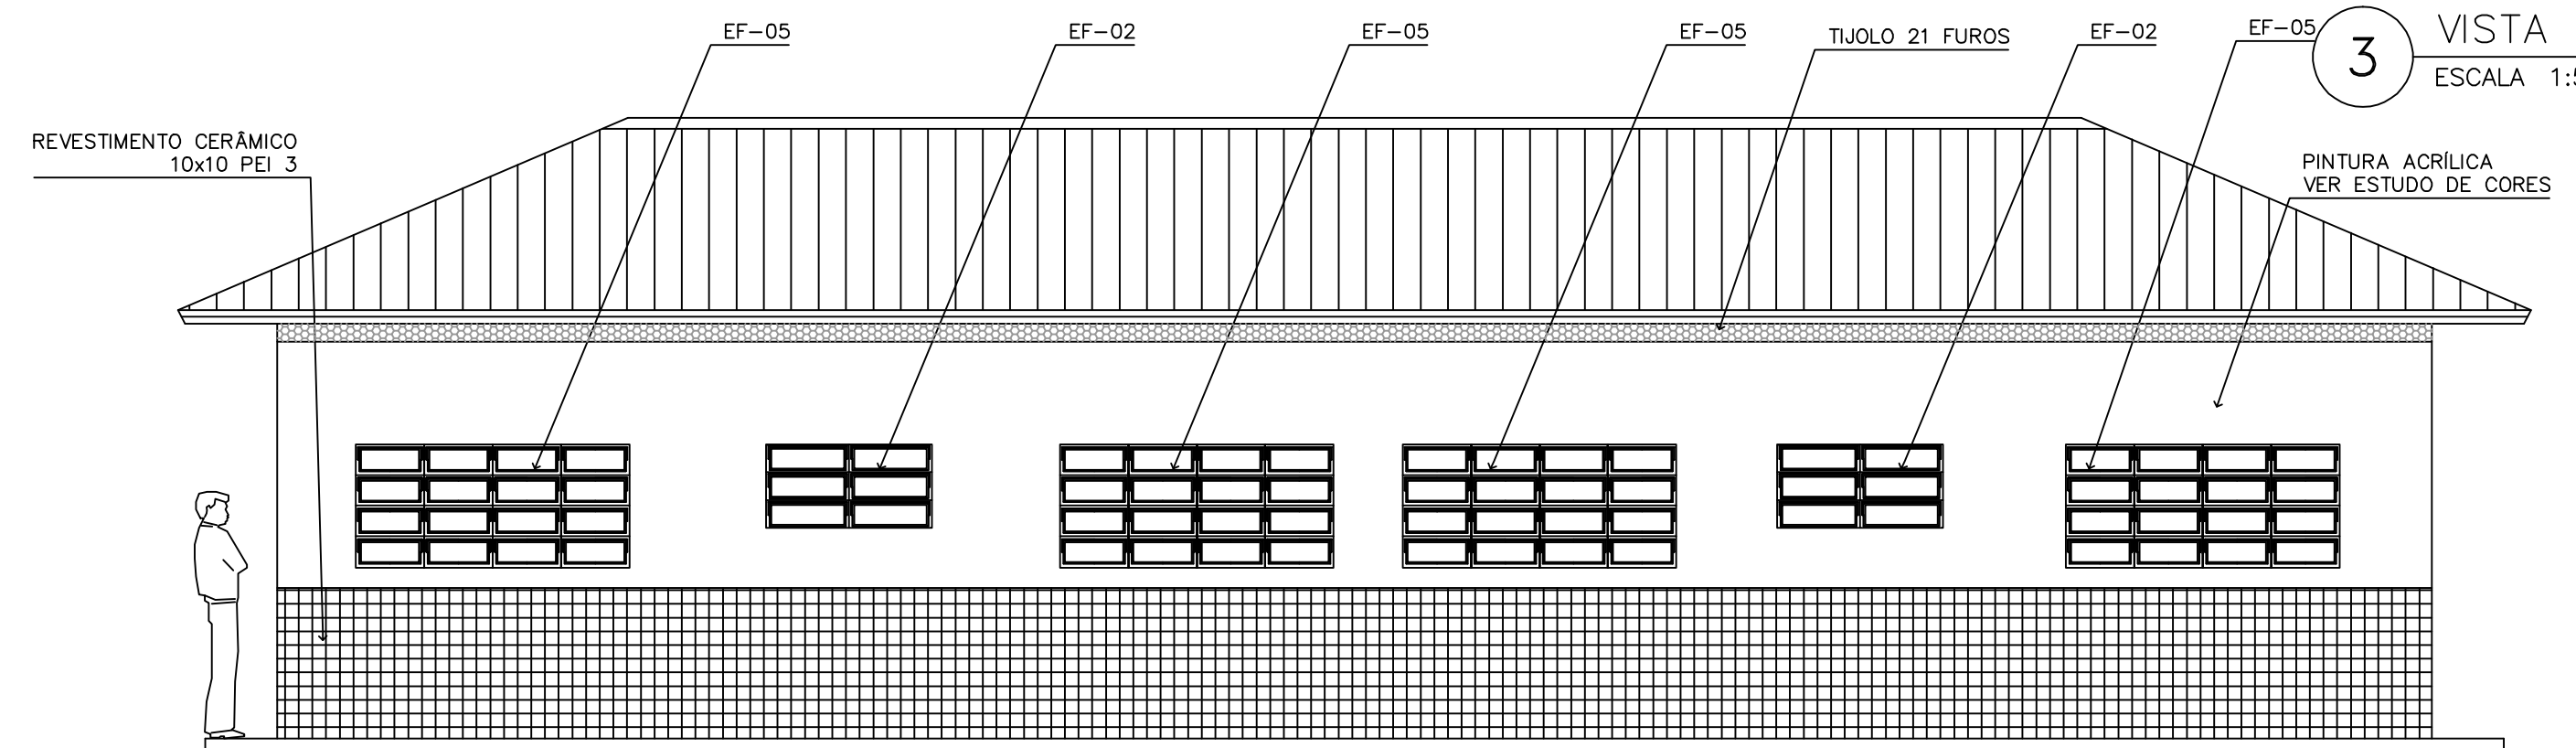


4 VISTA 2
ESCALA 1:75

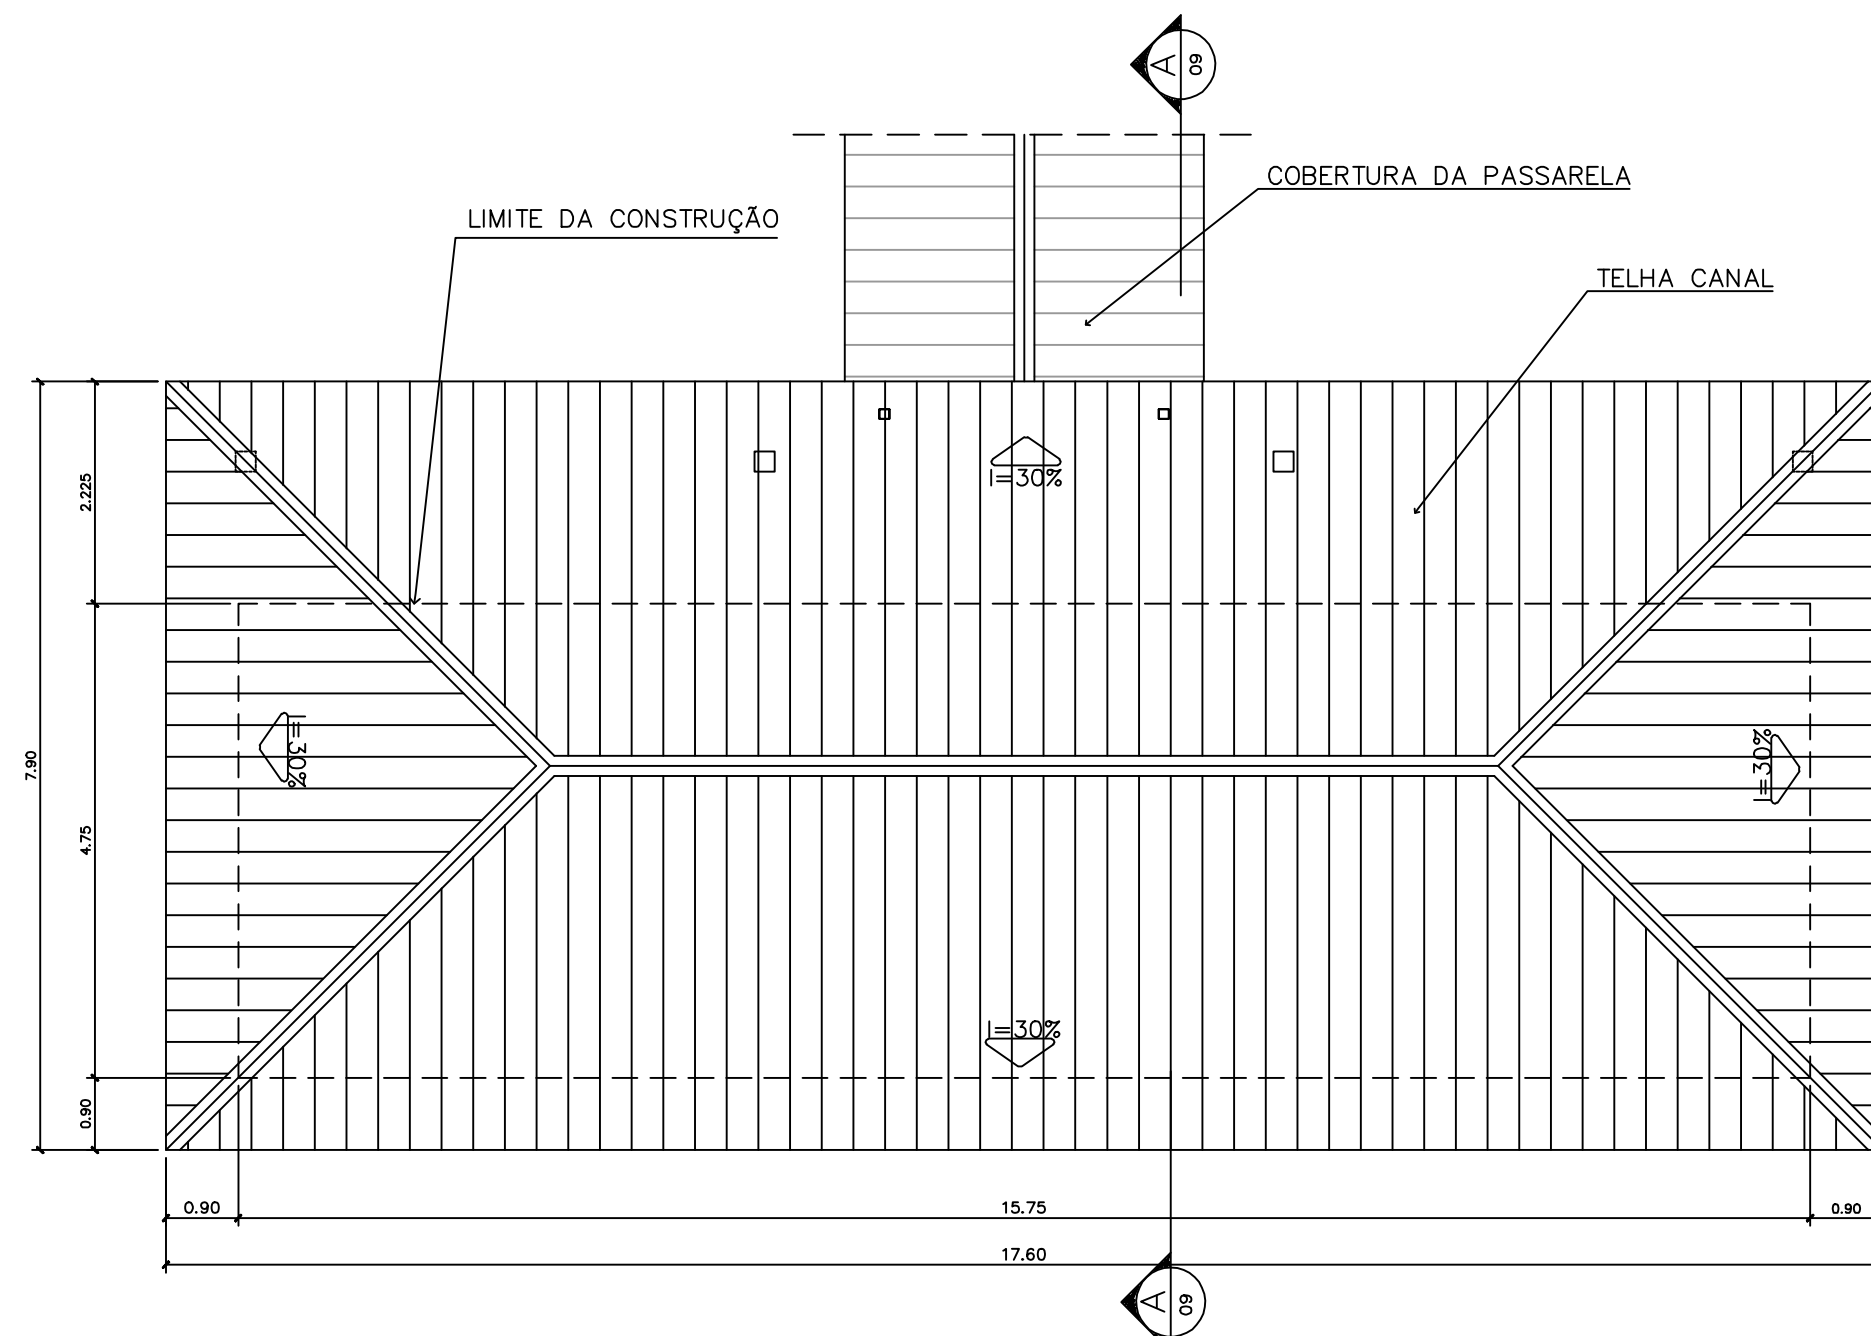

2 PLANTA DE COBERTURA
ESCALA 1:75

QUADRO DE ESQUADRIAS

CÓDIGO	QUANT.	LOCAL DE APLICAÇÃO	DIMENSÕES DO PAINEL			TIPO	MATERIAL ESQUADRIA	VIDRO	ÁREA DA ESQUADRIA	
			PEITORIL (m)	COMPRIM. (m)	ALTURA (m)				UNITÁRIA (m²)	TOTAL (m²)
EF-01	07	WC's Adm., Vestiário, Despensa Depósito, Sanitários Serviço	1.50	0.50	0.60	Janela basculante Comando central e vidro	Ferro	canelado 4mm	0.30	2.10
EF-02	06	Arquivo, Almoxarifado, A. Serv. Sanitários F. e M.	1.50	1.20	0.60	Janela basculante Comando central e vidro	Ferro	liso 4mm	0.72	4.32
EF-03	04	Cozinha, Sala Prof e Diretoria	1.20	1.40	0.90	Janela basculante Vidro e comando central	Ferro	liso 4mm	1.26	5.04
EF-04	01	Secretaria	1.20	1.20	0.90	Janela basculante Vidro e comando central	Ferro	liso 4mm	1.08	1.08
EF-05	14	Diretoria, sala prof e secretaria Salas de aula	1.20	2.00	0.90	Janela basculante Comando central e vidro	Ferro	liso 4mm	1.80	25.20
EF-06	01	Cozinha	0.90	1.80	1.20	Janela de abrir Veneziana ventilada	Chapa Dobrada	liso 4mm	2.34	2.34
EF-07	08	Salas de aula	1.50	2.00	0.60	Janela basculante Vidro e comando central	Ferro	liso 4mm	1.20	9.6
EF-08	06	Lanterim	---	2.20	0.60	Janela fixa Veneziana fixa	Ferro	---	1.32	7.92
EF-09	02	Salas Informática e leitura	2.23	3.50	0.30	Janela Basculante Comando central e vidro	Ferro	liso 4mm	1.05	2.10
PORTAS										
PM-01	05	Arquivo, WC's e despensa	---	0.70	2.10	Madeira c/ portal Falha em pintura	Madeira	---	1.47	7.35
PM-02	08	Adm, cozinha, sanitário publ.	---	0.80	2.10	Madeira c/ portal Falha em pintura	Madeira	---	1.68	13.44
PM-03	06	Salas de aula	---	0.90	2.10	Madeira c/ portal	Madeira	---	1.89	11.34

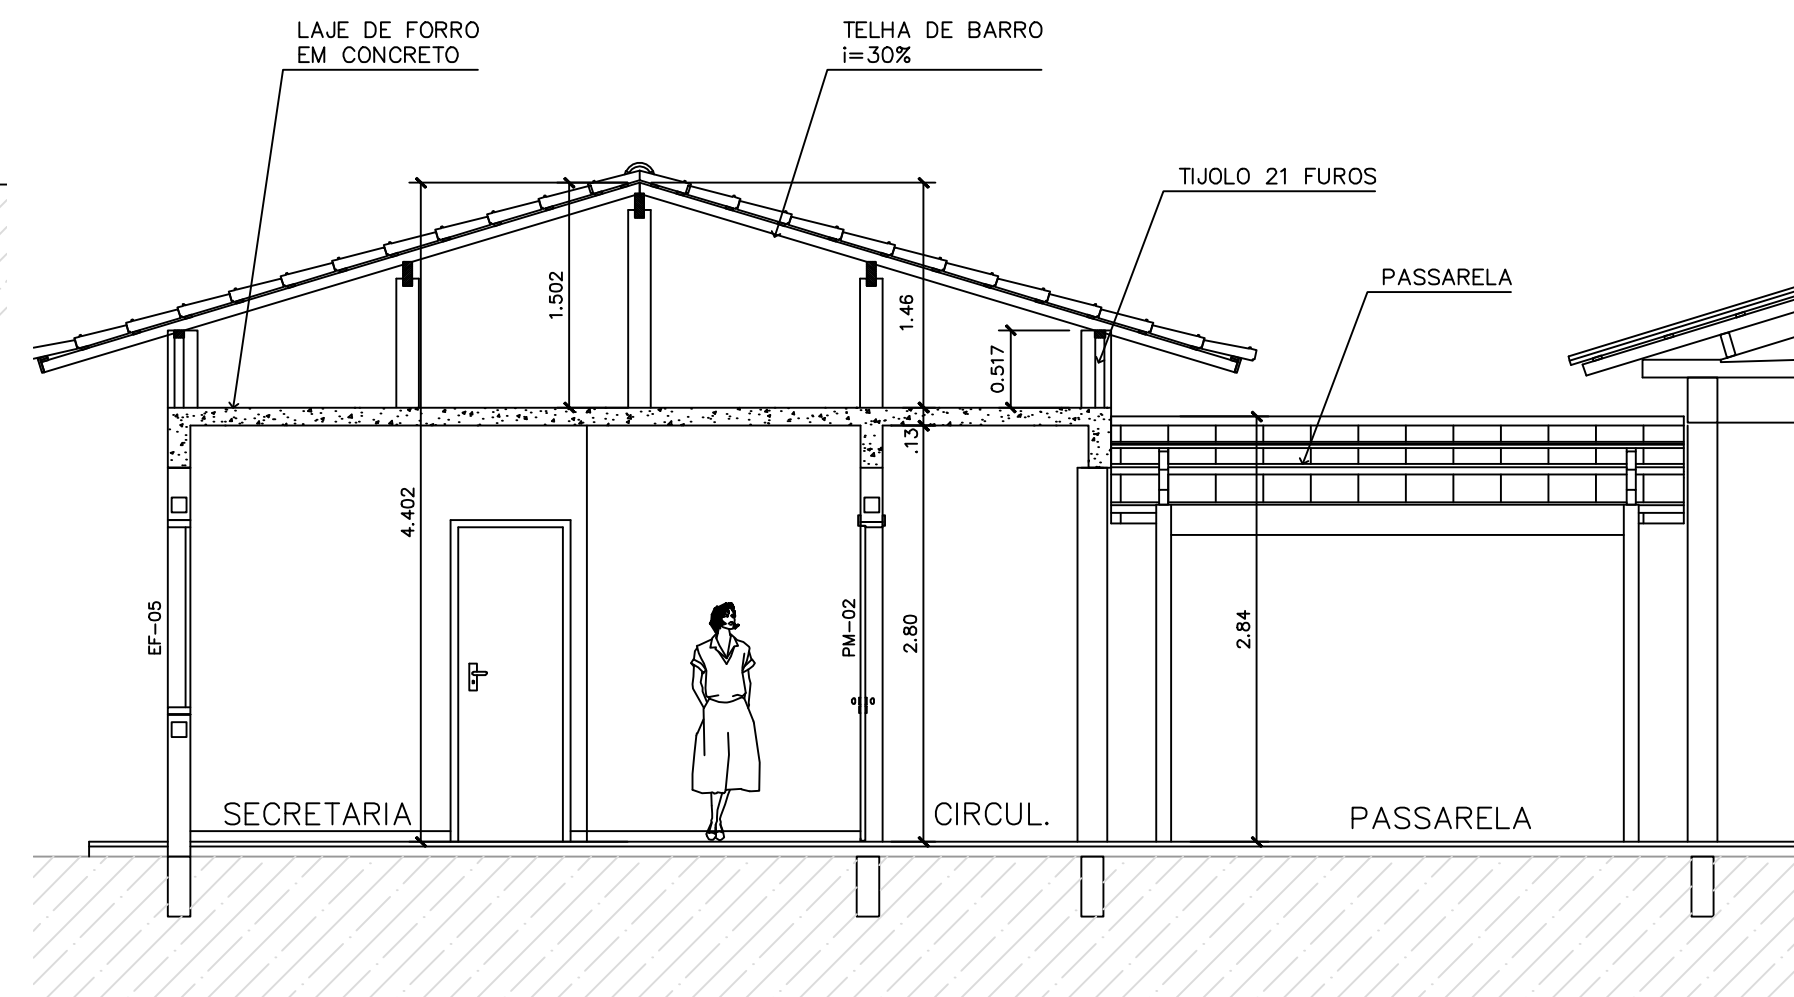

5 CORTE A-A
ESCALA 1:50

ESPECIFICAÇÕES:

PISO	A	CERÂMICA PEI 4 30x30 cm
	B	CIMENTADO DESEMPENADO
PAREDE	1	PINTURA LATÉX ACRILICA
	2	PINTURA ACRILICA COM BARRA EM CERÂMICA PEI 3 10x10 cm H= 1,10 cm
	3	CERÂMICA PEI 3 10x10 cm ATÉ O TETO
TETO	I	PINTURA ACRILICA SOBRE REBOCO
	II	TELHADO APARENTE CONFORME COBERTURA ADOTADA (AÇO OU MADEIRA)
RODAPE	a	CERÂMICA PEI 4 H= 8cm

QUADRO DE VENTILAÇÃO E ILUMINAÇÃO

COD.	ESPAÇO	ÁREA PISO	ÁREA VENTILAÇÃO	ÁREA ILUMINAÇÃO
001	Diretoria	13,67 m²	3,06 m²	3,06 m²
003	Wc Feminino	2,39 m²	0,30 m²	0,30 m²
004	Sala professores	14,36 m²	3,06 m²	3,06 m²
005	Almoxarifado	7,34 m²	0,72 m²	0,72 m²
006	Secretaria	19,59 m²	4,68 m²	4,68 m²
007	Wc Masculino	2,39 m²	0,30 m²	0,30 m²
008	Arquivo	5,43 m²	0,72 m²	0,72 m²

NOTAS:

- NÃO TIRAR MEDIDAS EM ESCALA. CONFERIR DIMENSÕES IN LOCO
- VERIFICAR POSIÇÃO EXATA DOS PILARES NO PROJETO ESTRUTURAL
- VERIFICAR DETALHES CONSTRUTIVOS PERTINENTES NO PROJETO DE DETALHAMENTO
- EM CASO DE CONFLITO DE INFORMAÇÕES ENTRE O PROJETO GRÁFICO E O CADERNO DE ESPECIFICAÇÕES, PREVALECE A INFORMAÇÃO CONTIDA NO DESENHO


Ministério da Educação
FNDE Fundo Nacional de Desenvolvimento da Educação

ESPAÇO EDUCATIVO URBANO II - 04 SALAS DE AULA

ENDEREÇO: DIVERSOS
PROPRIETÁRIO: FUNDO DE FORTALECIMENTO PARA A ESCOLA - FUNDESCOLA
AUTORES DO PROJETO : MARCELO TONIAZZO LISSA
GUSTAVO SILVEIRA
RESPONSÁVEL TÉCNICO:

PROPRIETÁRIO
AUTOR DO PROJETO CREA 8.432 D-DF
AUTOR DO PROJETO CREA 9.784 D-DF
RESP. TÉCNICO


DLFO CREA

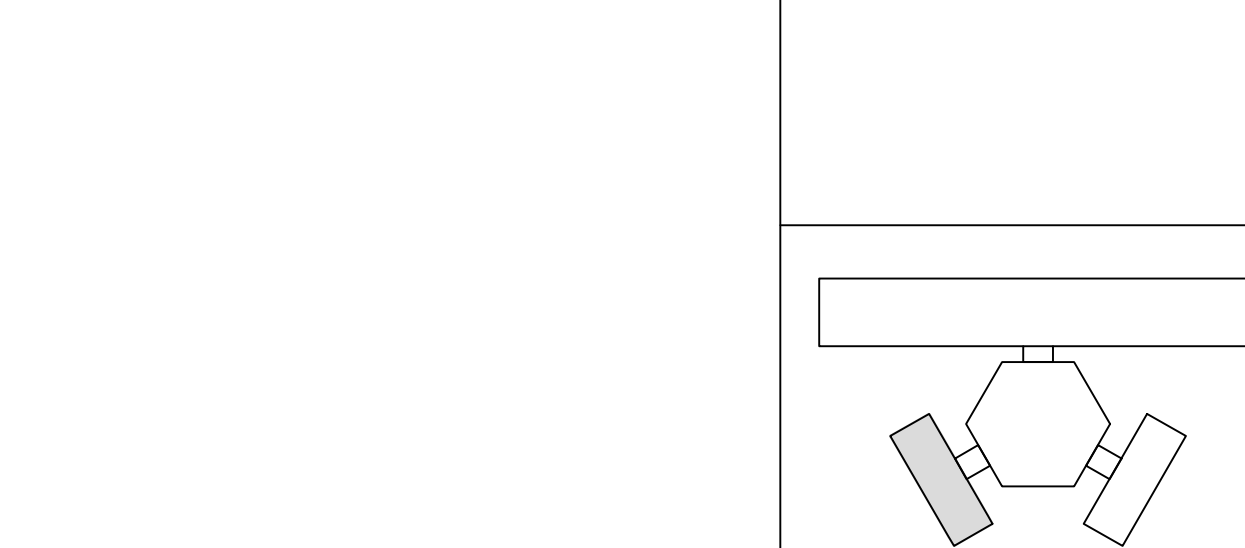

ARQUITETURA		FOLHA	
BLOCO ADMINISTRATIVO PLANTA BAIXA, CORTES E VISTAS		05/16	
REVISÃO: 01-2006	DATA: ABRIL/2006	ESCALA: INDICADA	DESENHO: VISTO:


PASSARELA

PLANTA BAIXA – ESCALA: 1/25

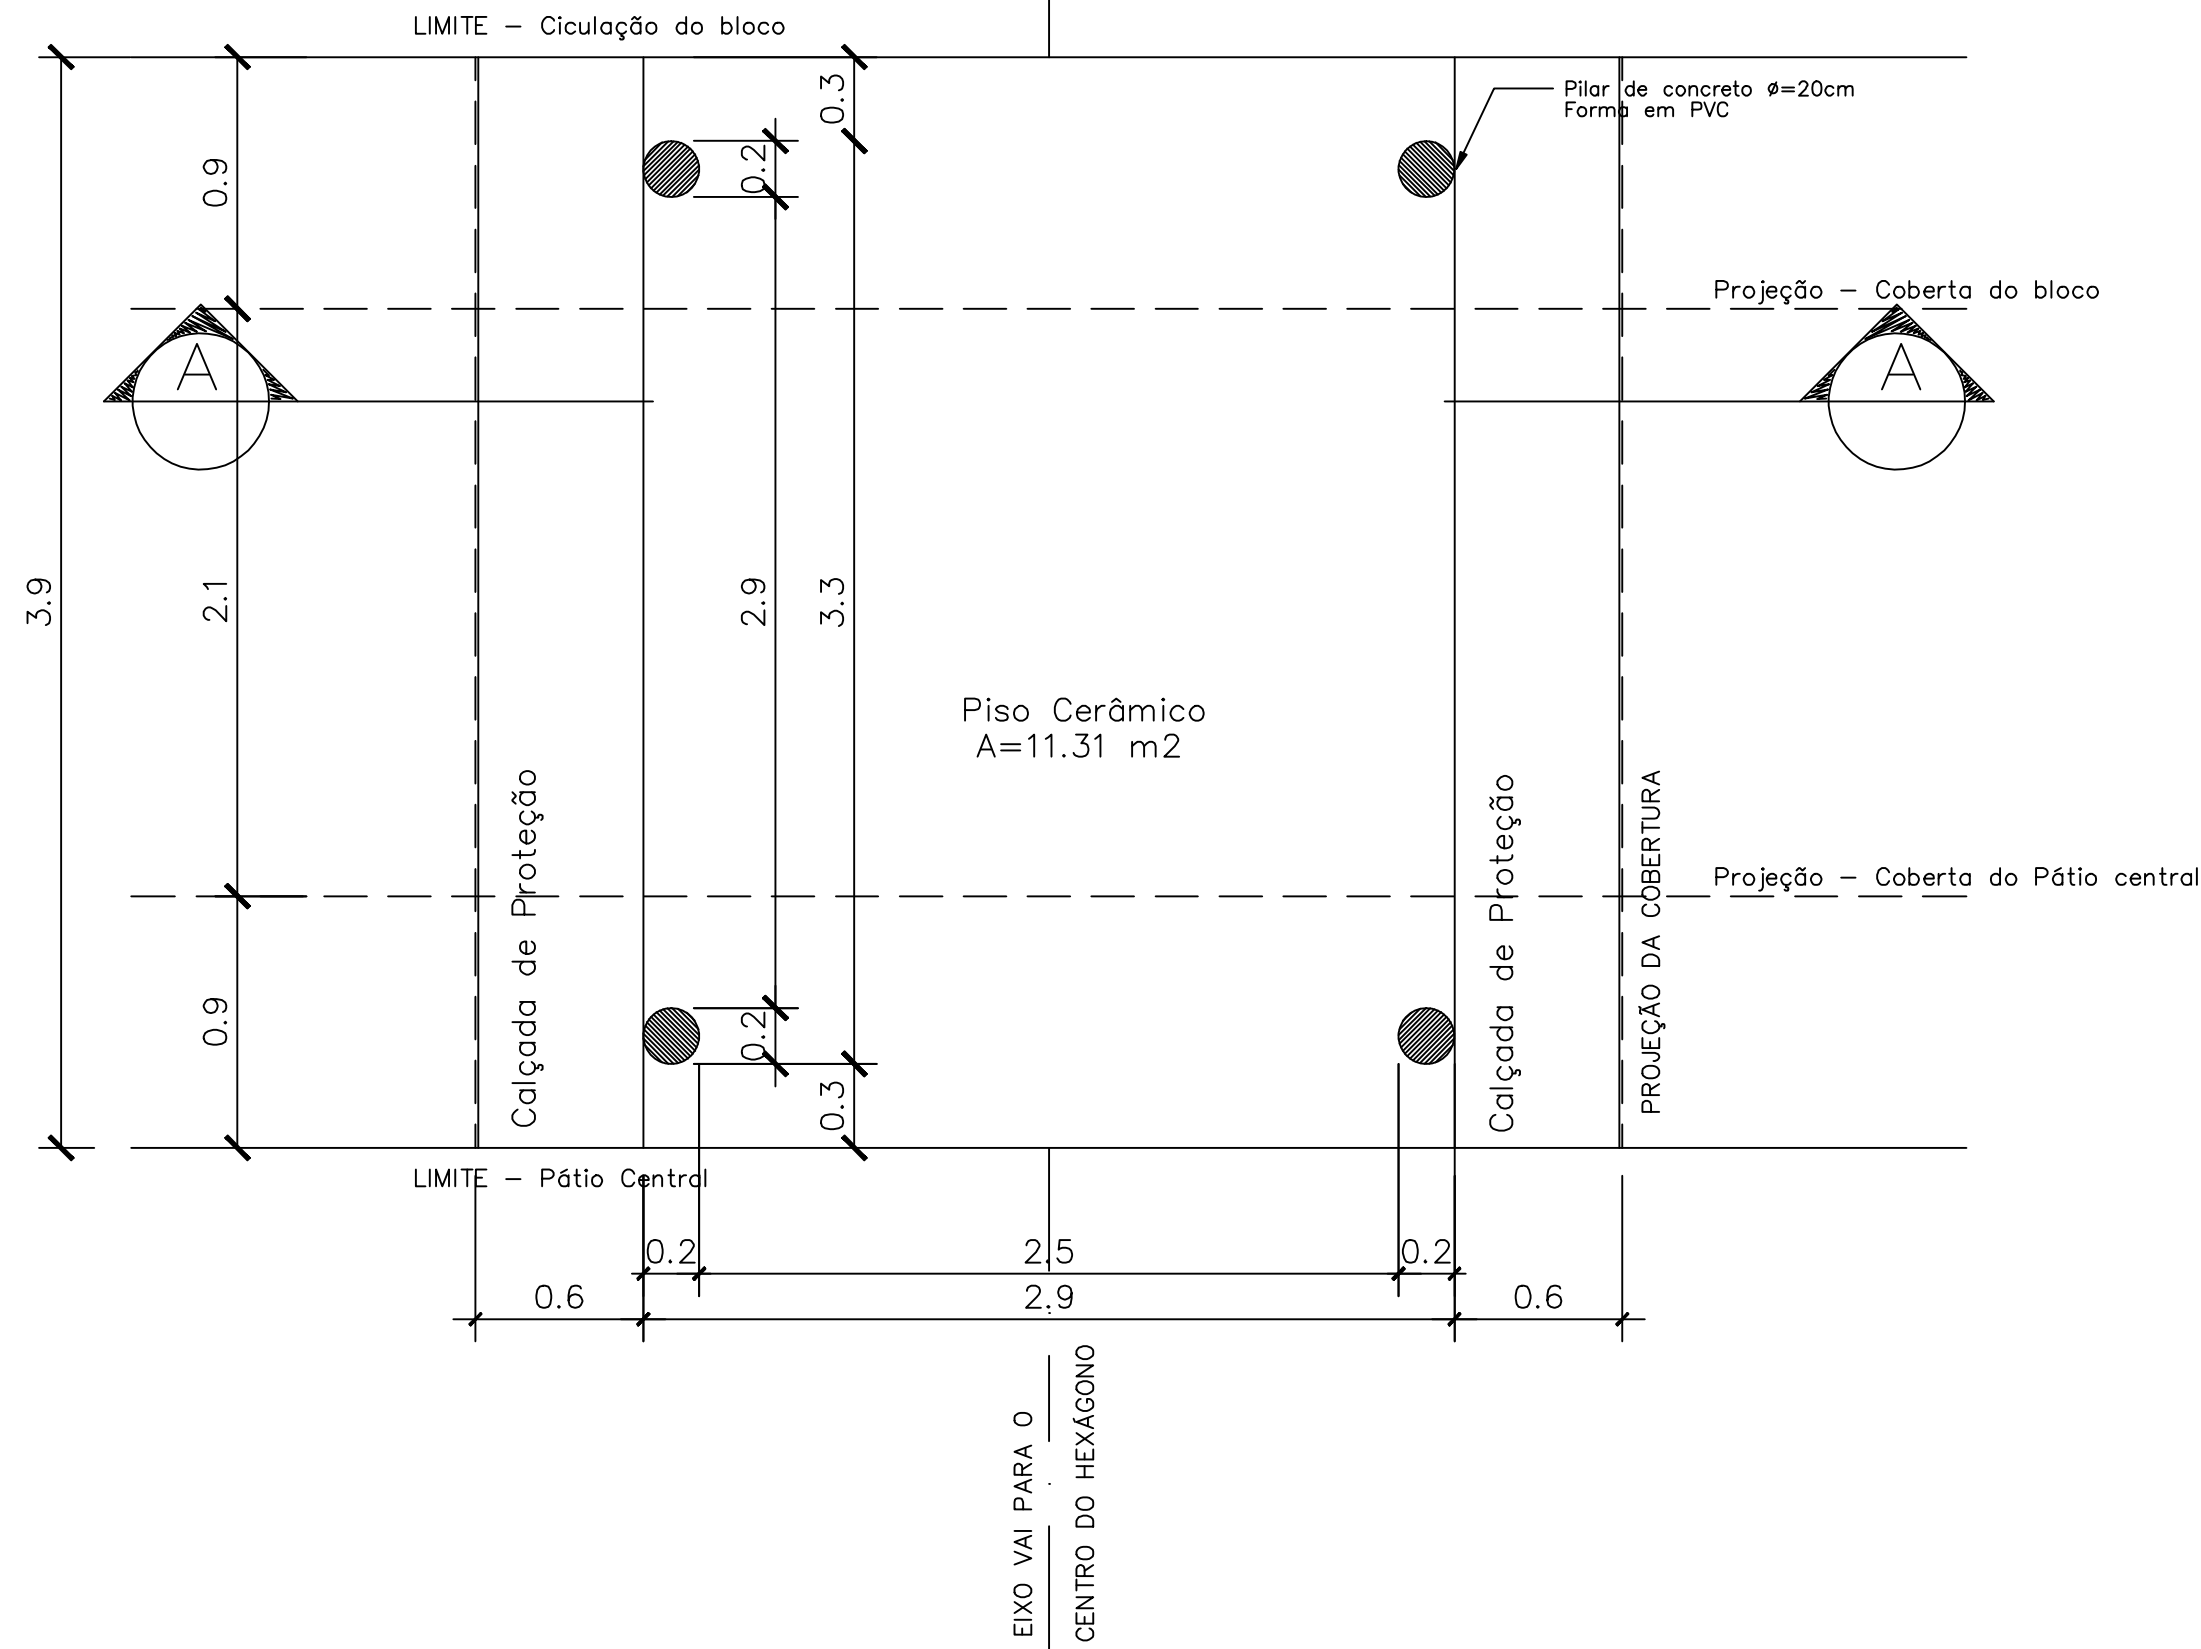


DETALHE 01

Planta Baixa – ESCALA: 1/5

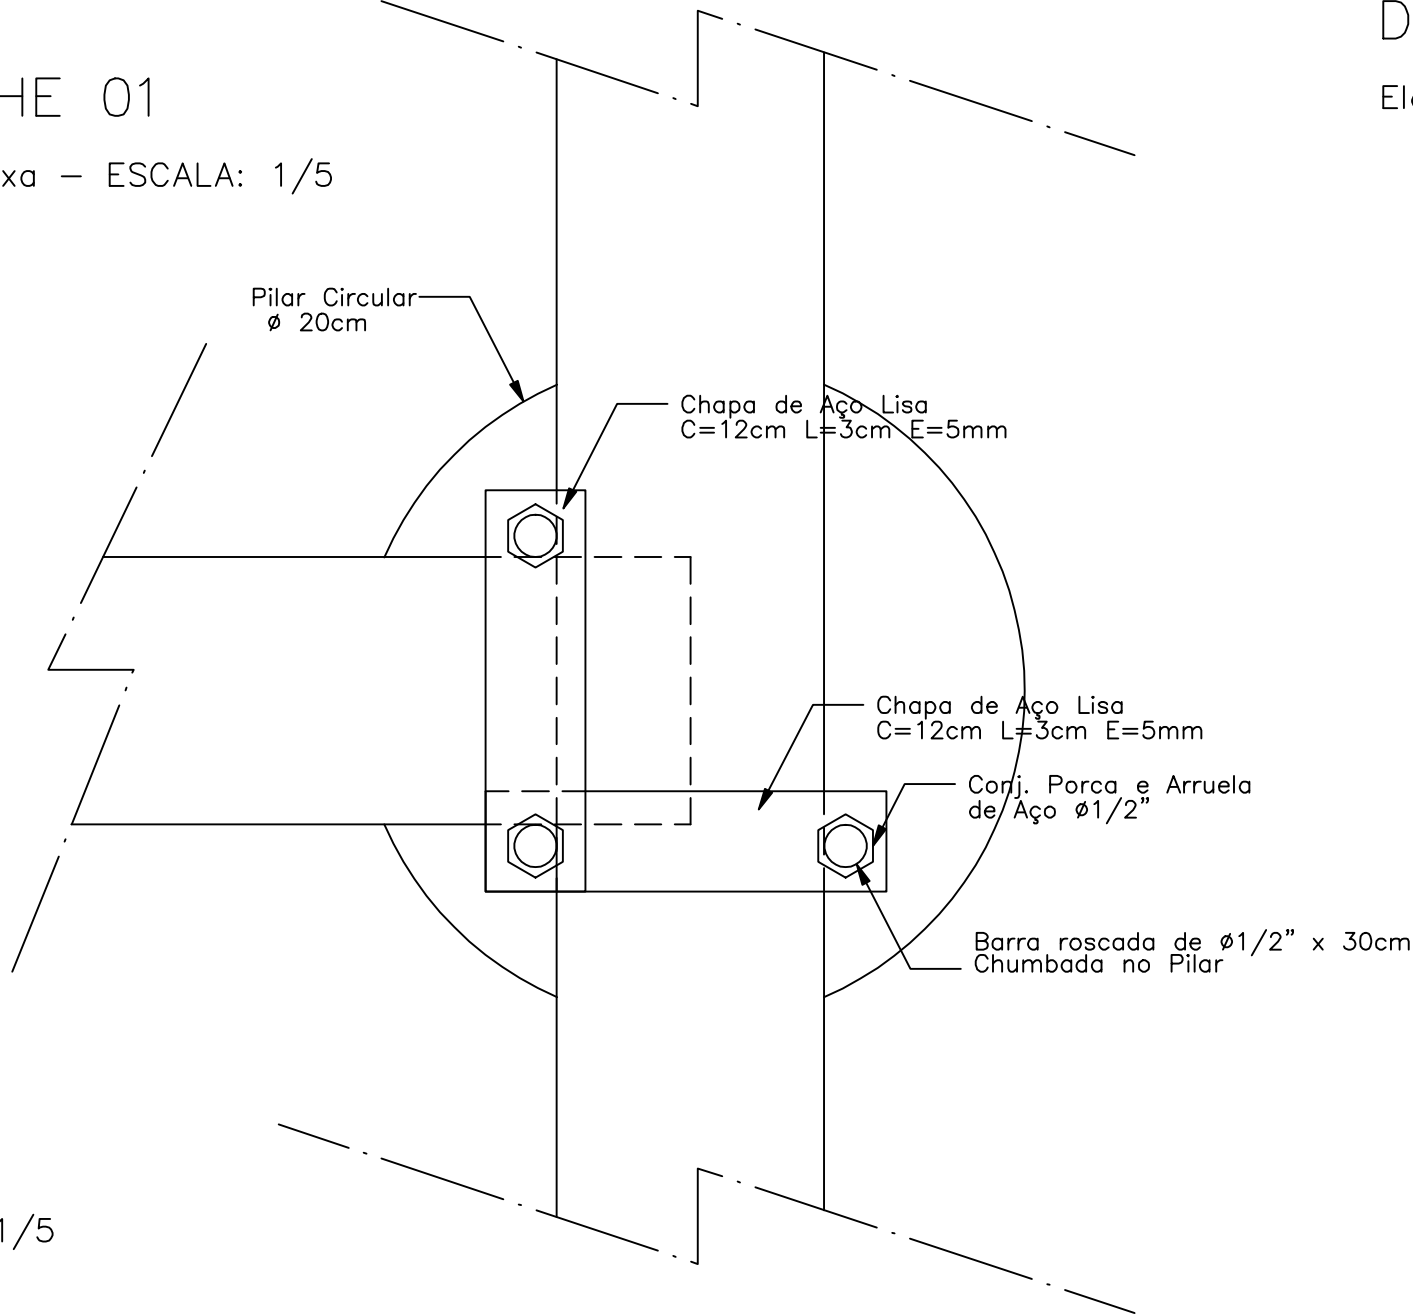


DETALHE 01

Elevação – ESCALA: 1/5

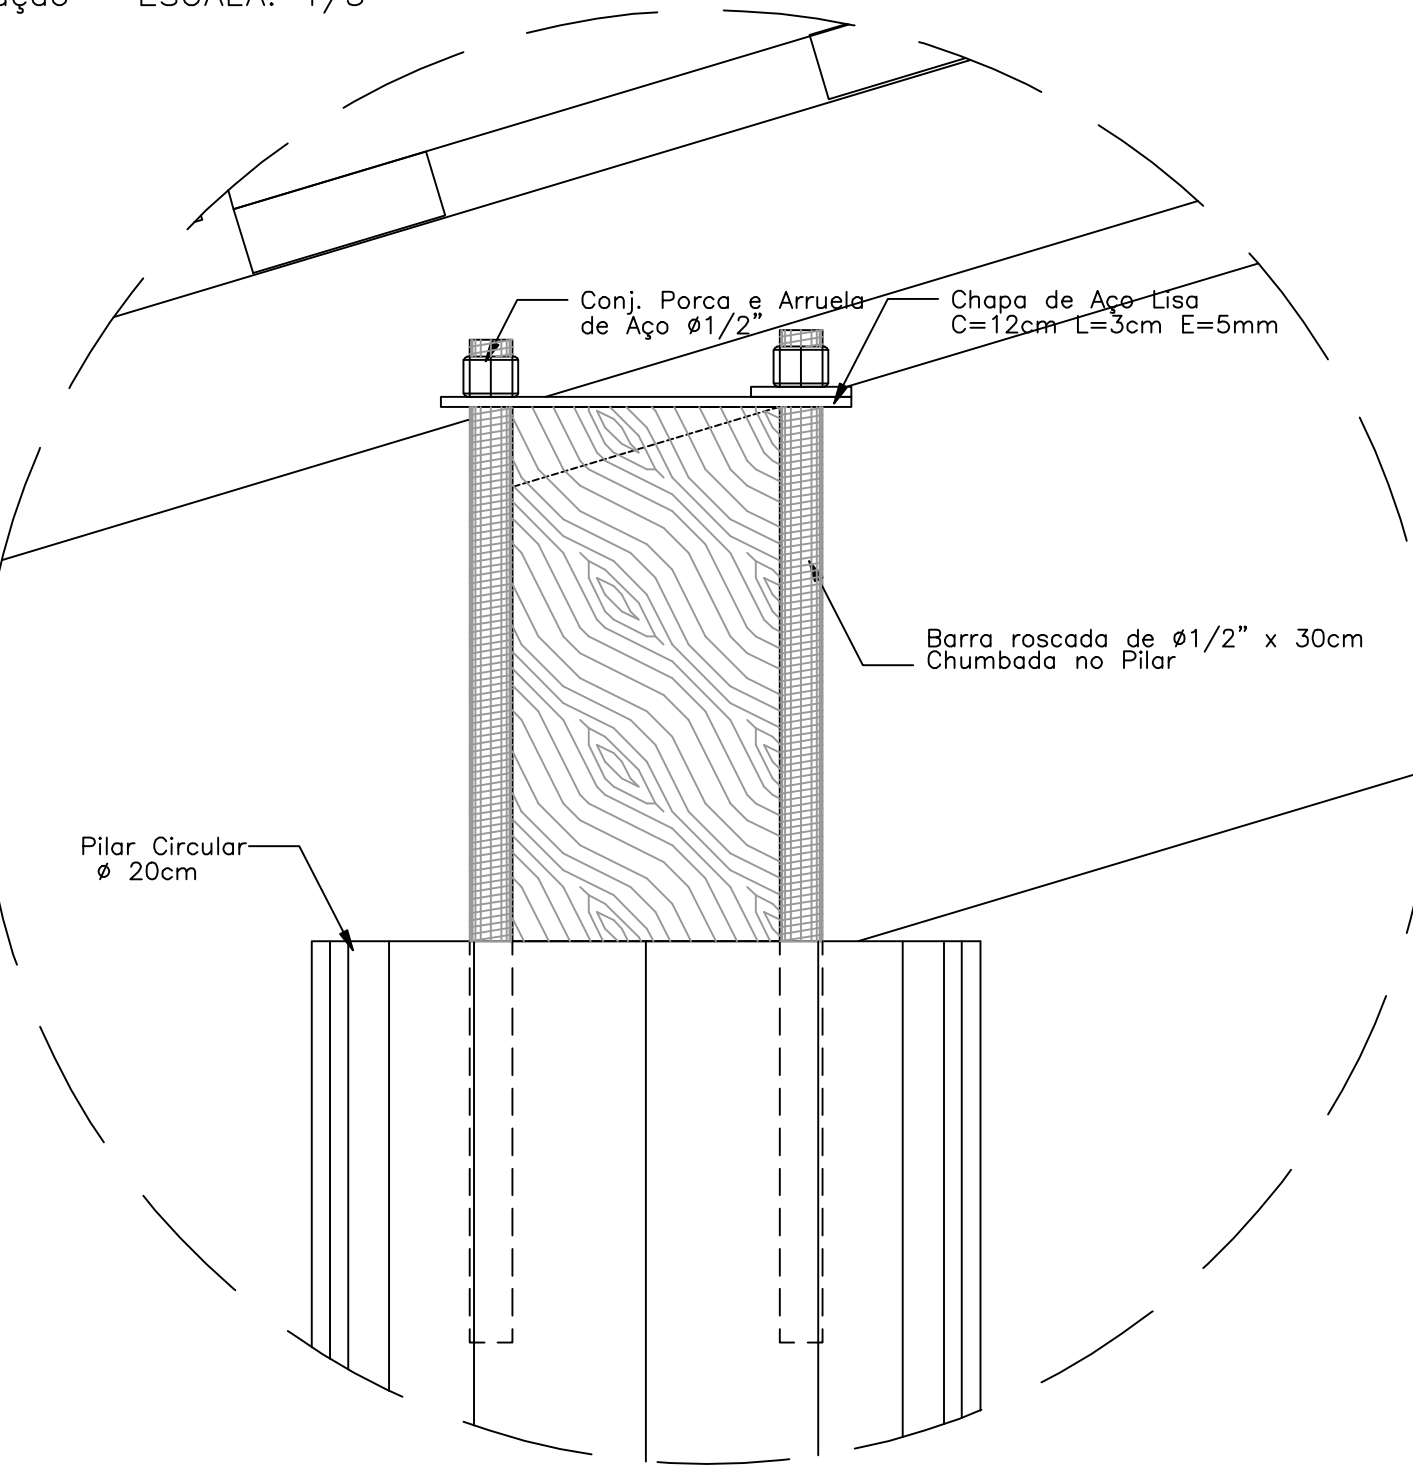

DETALHE 02

Elevação – ESCALA: 1/5

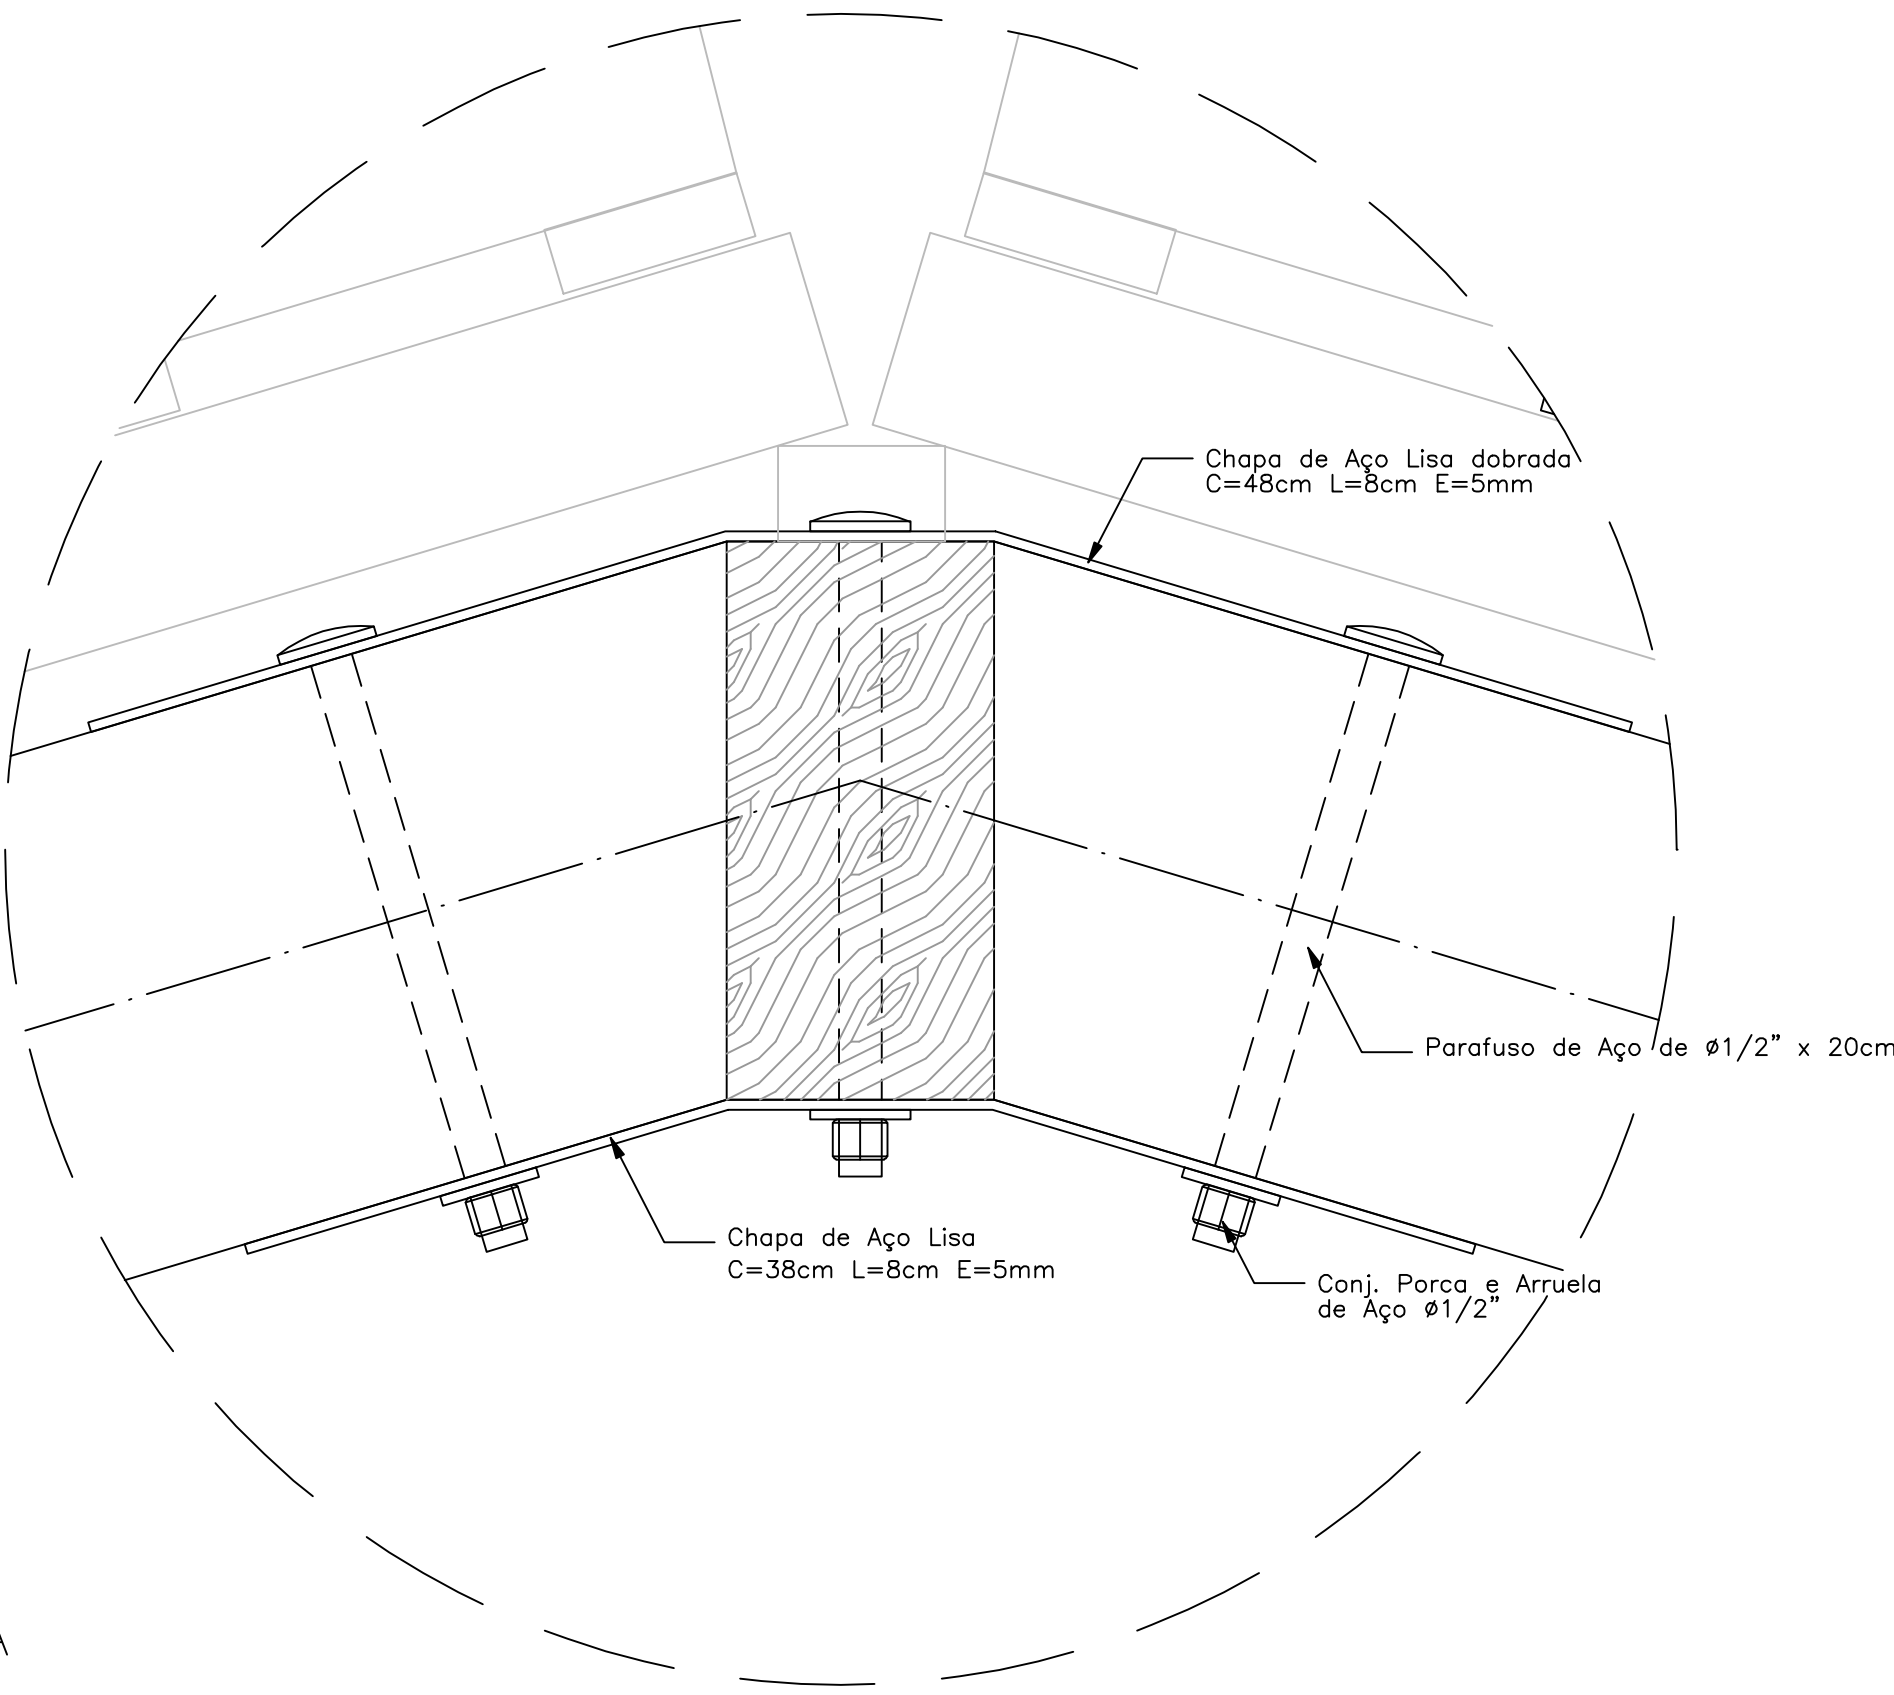


NOTAS:

- NÃO TIRAR MEDIDAS EM ESCALA. CONFERIR DIMENSÕES IN LOCO
- VERIFICAR POSIÇÃO EXATA DOS PILARES NO PROJETO ESTRUTURAL
- VERIFICAR DETALHES CONSTRUTIVOS PERTINENTES NO PROJETO DE DETALHAMENTO
- EM CASO DE CONFLITO DE INFORMAÇÕES ENTRE O PROJETO GRÁFICO E O CADERNO DE ESPECIFICAÇÕES, PREVALECE A INFORMAÇÃO CONTIDA NO DESENHO


PASSARELA

PLANTA DE COBERTURA – ESCALA: 1/25

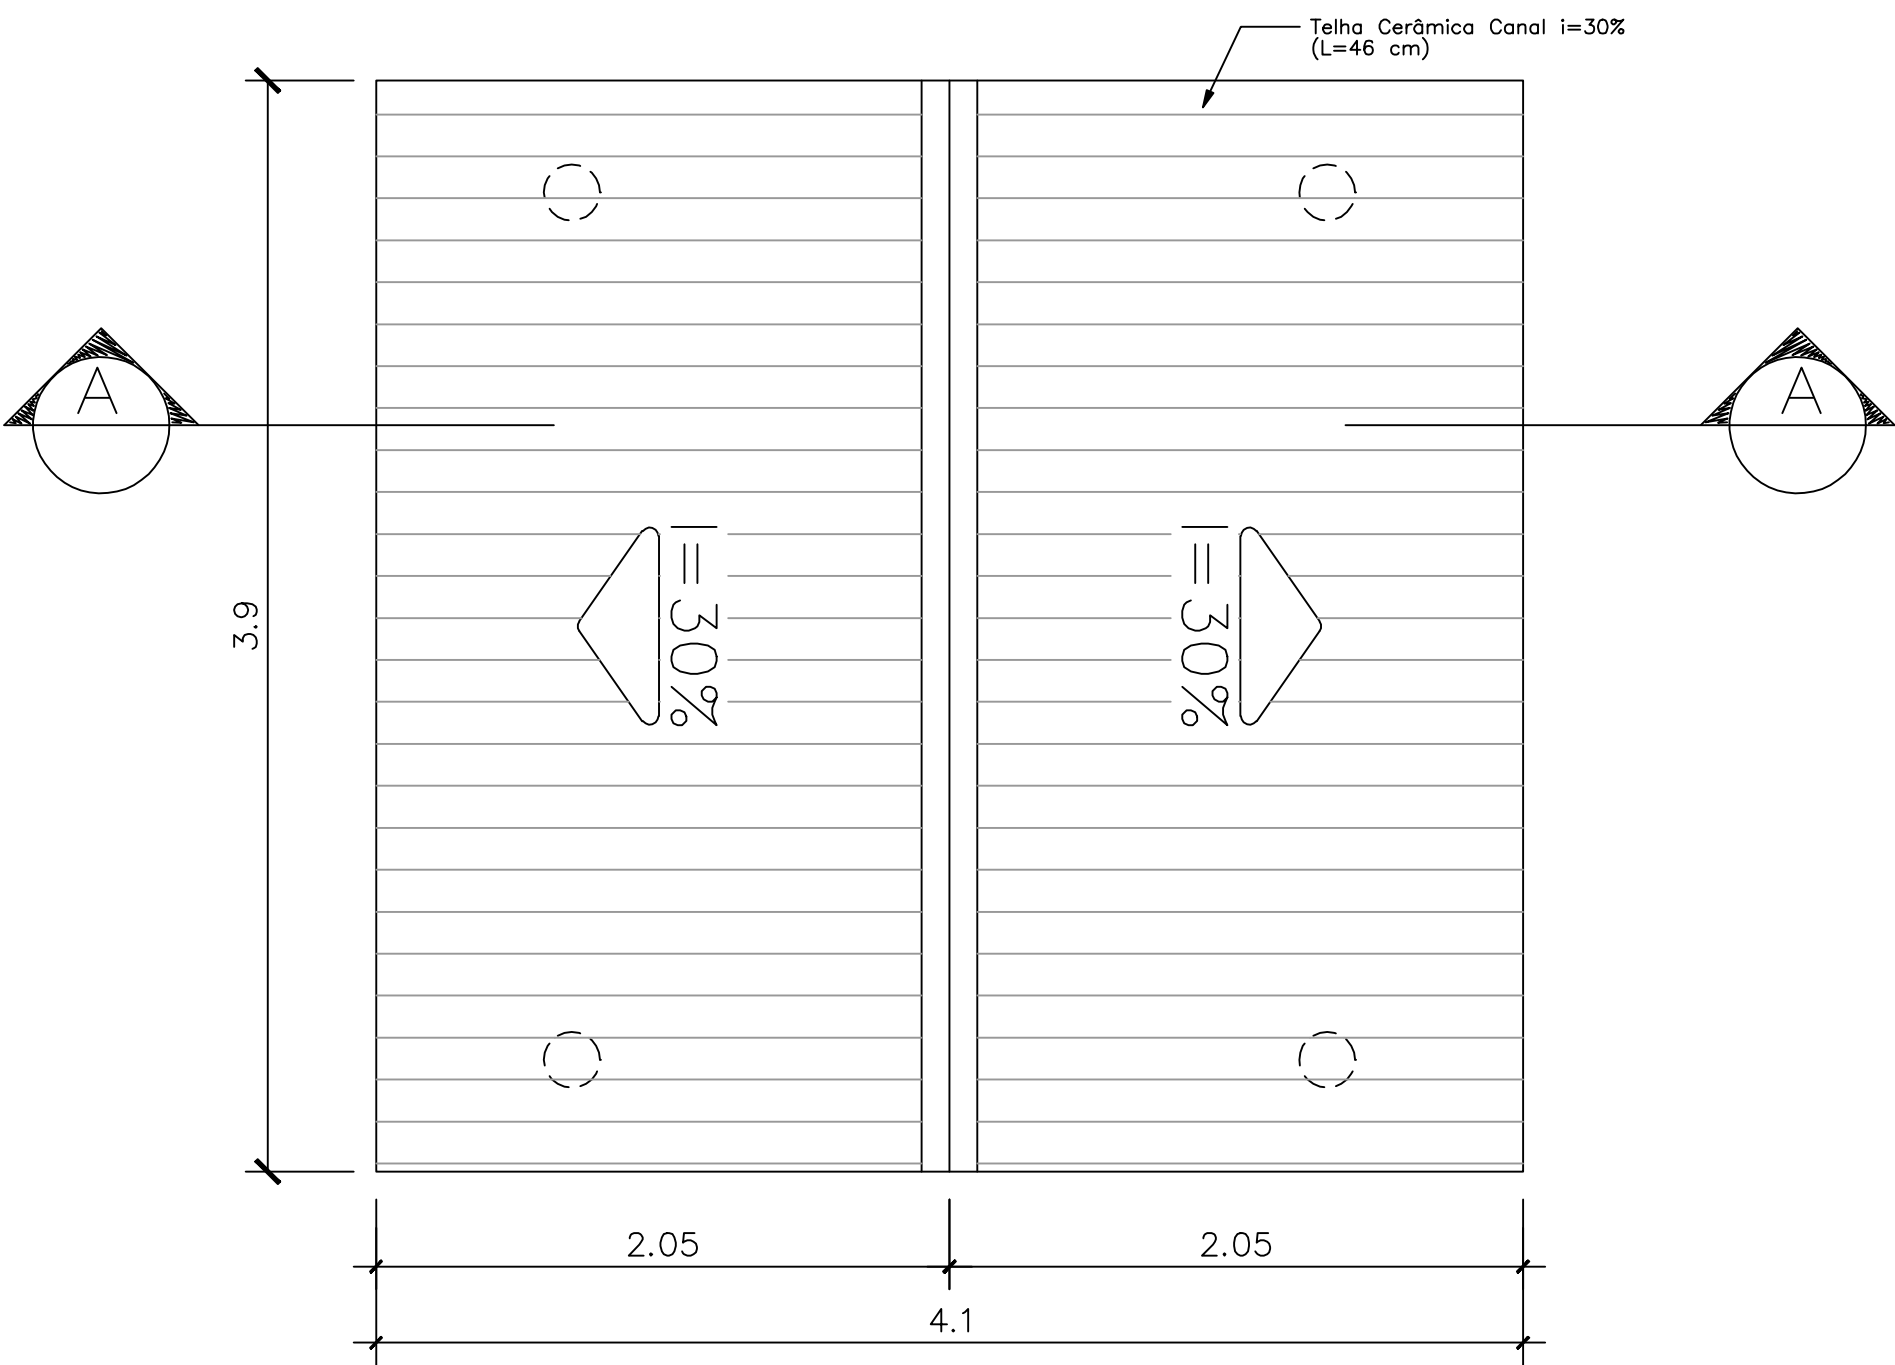


PASSARELA


CORTE A-A – ESCALA: 1/25

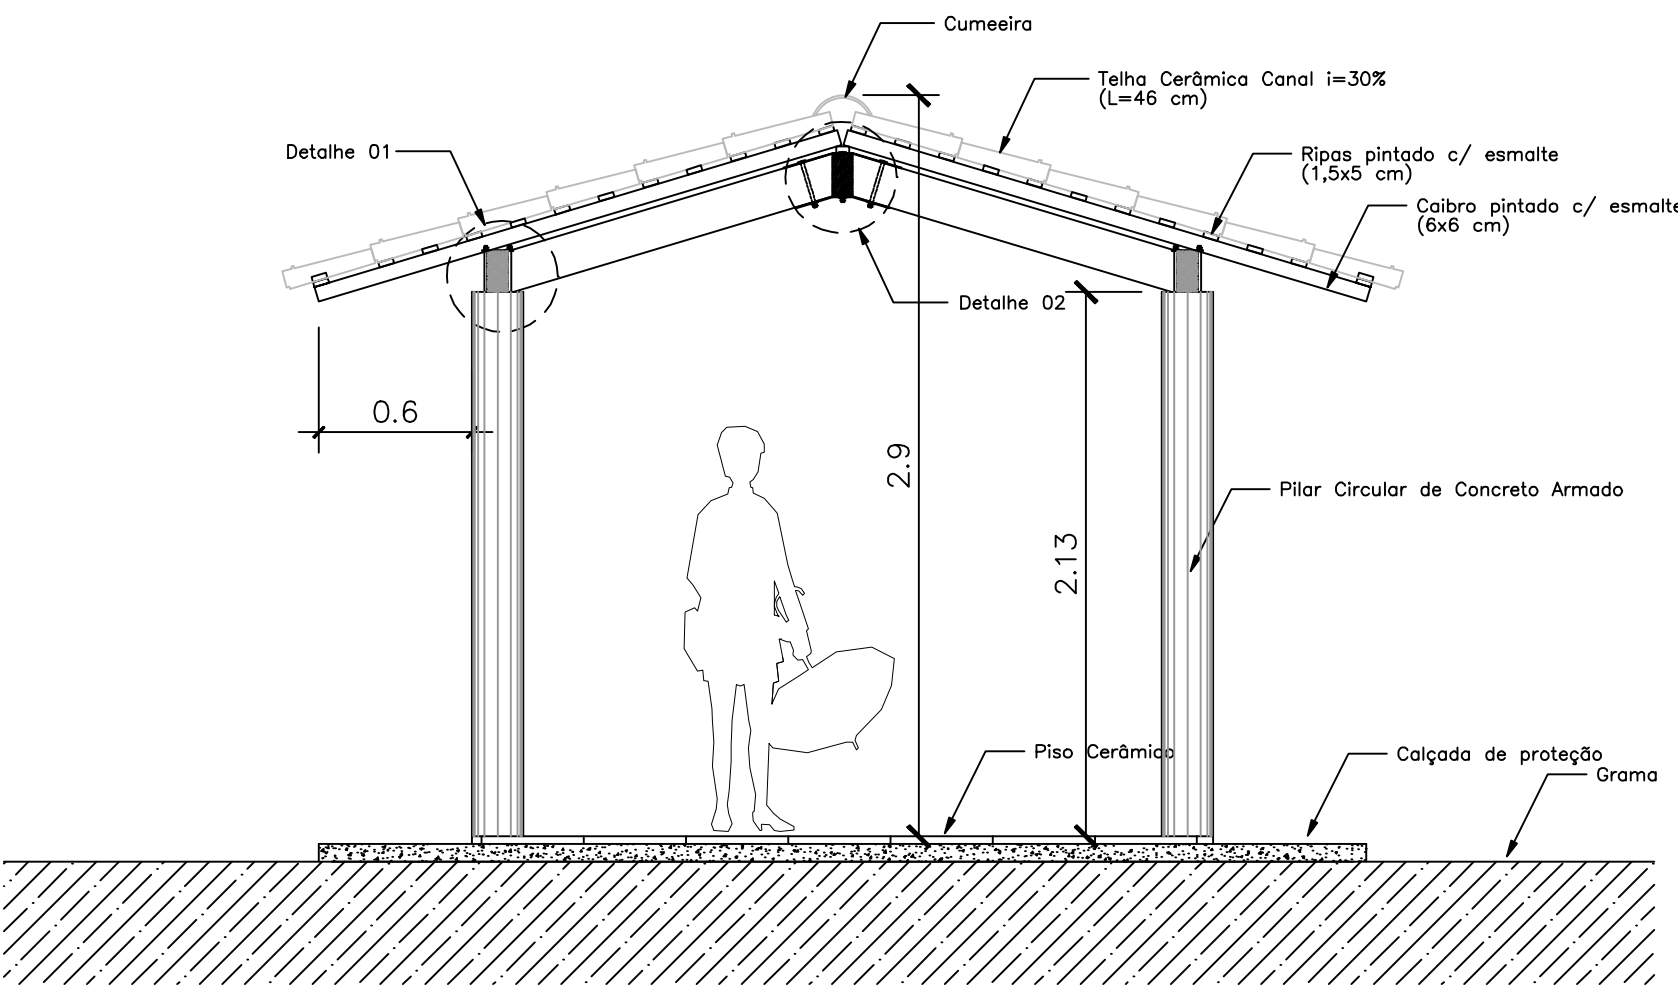


Ministério da Educação		FUNDE		Fundo Nacional de Desenvolvimento da Educação	
ESPAÇO EDUCATIVO URBANO II – 04 SALAS DE AULA					
ENDEREÇO:		DIVERSOS			
PROPRIETÁRIO:		FUNDO DE FORTALECIMENTO PARA A ESCOLA – FUNDESCOLA			
AUTORES DO PROJETO :		MARCELO TONIAZZO LISSA			
		GUSTAVO SILVEIRA			
RESPONSÁVEL TÉCNICO:					
PROPRIETÁRIO					
AUTOR DO PROJETO		CREA 8.432 D-DF			
AUTOR DO PROJETO		CREA 9.784 D-DF			
RESP. TÉCNICO					
DLFO		CREA			
		DLFO			
ARQ		PASSARELAS PLANTAS e CORTES		FOLHA 08/16	
REVISÃO:	DATA :	ESCALA :	DESENHO :	VISTO:	
01-2006	ABRIL/2006	1/25			

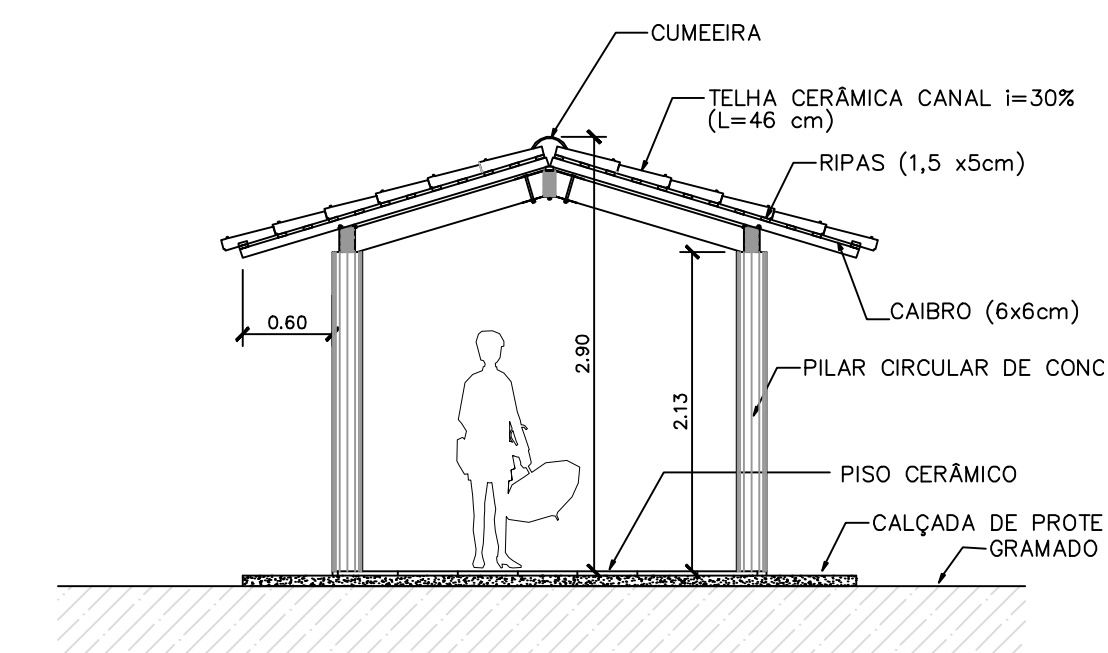


3 CORTE PASSARELA
ESCALA 1:50

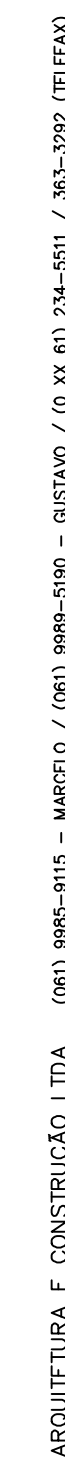


2 CORTE B-B
ESCALA 1:50

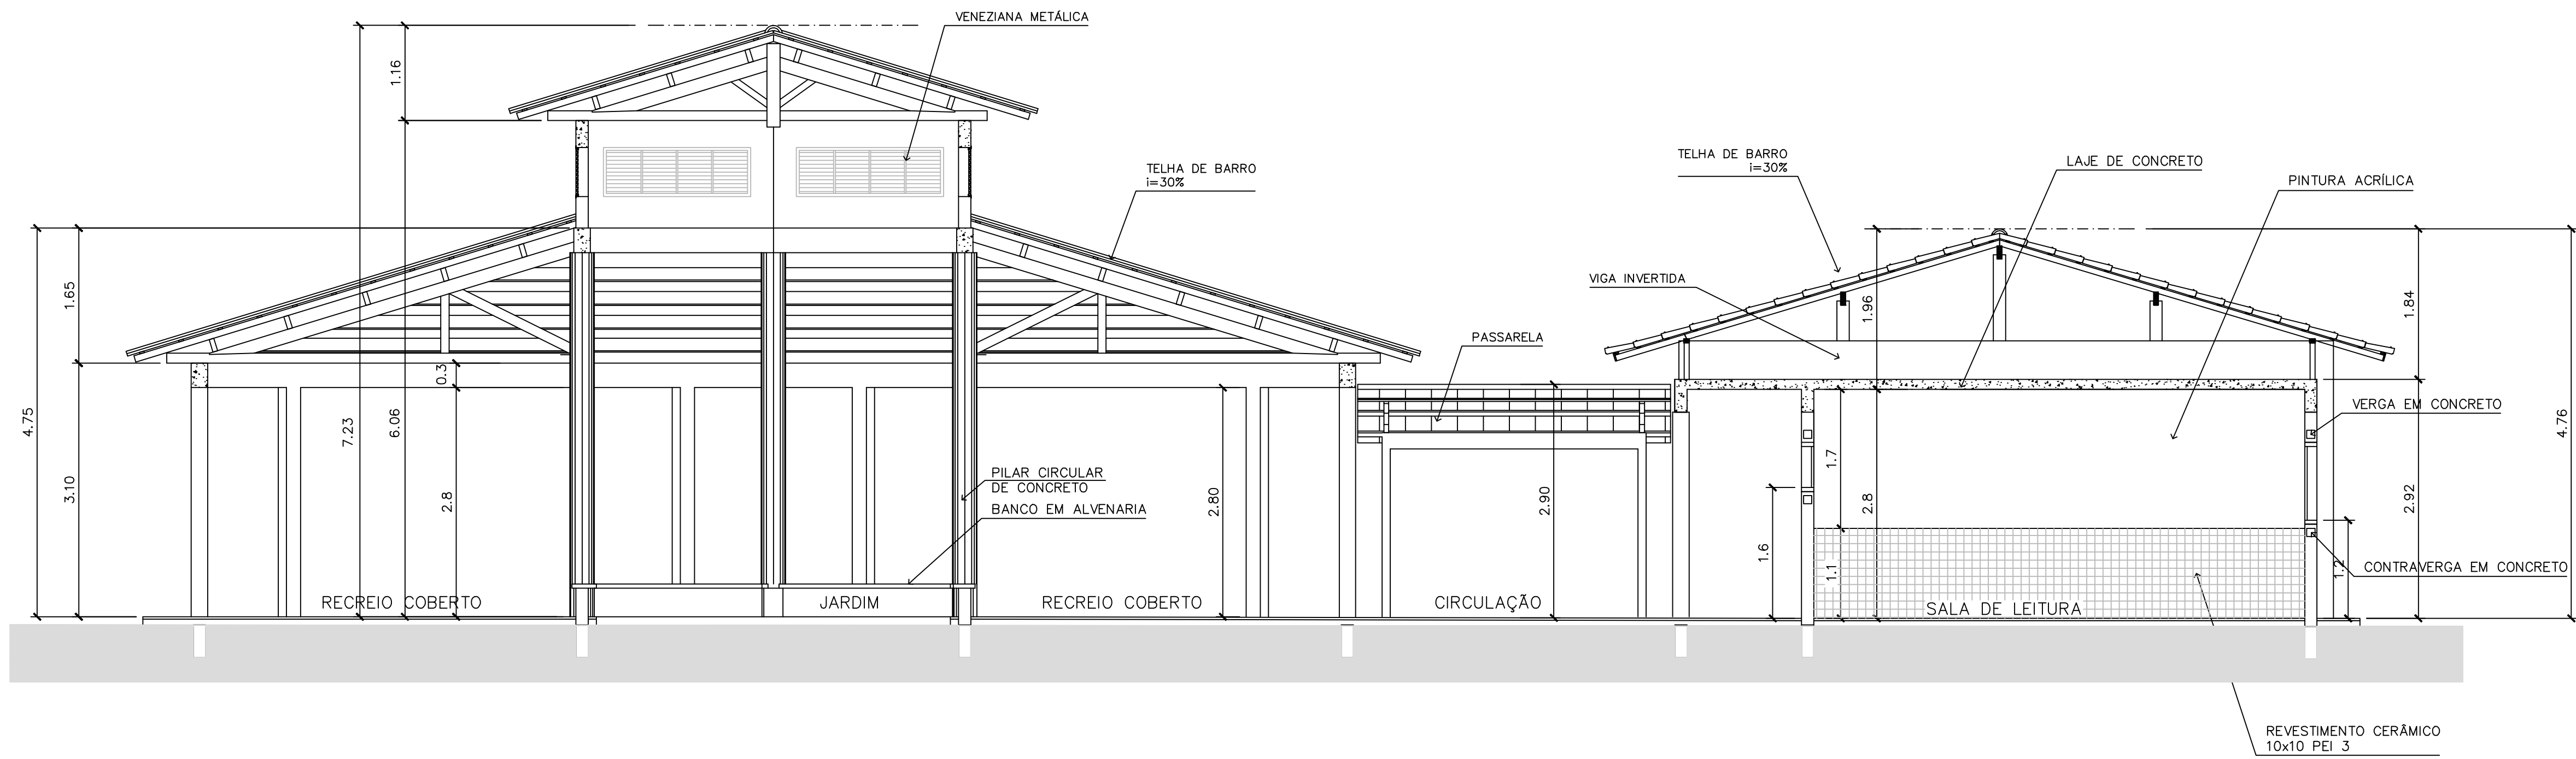

3 CORTE C-C
ESCALA 1:50

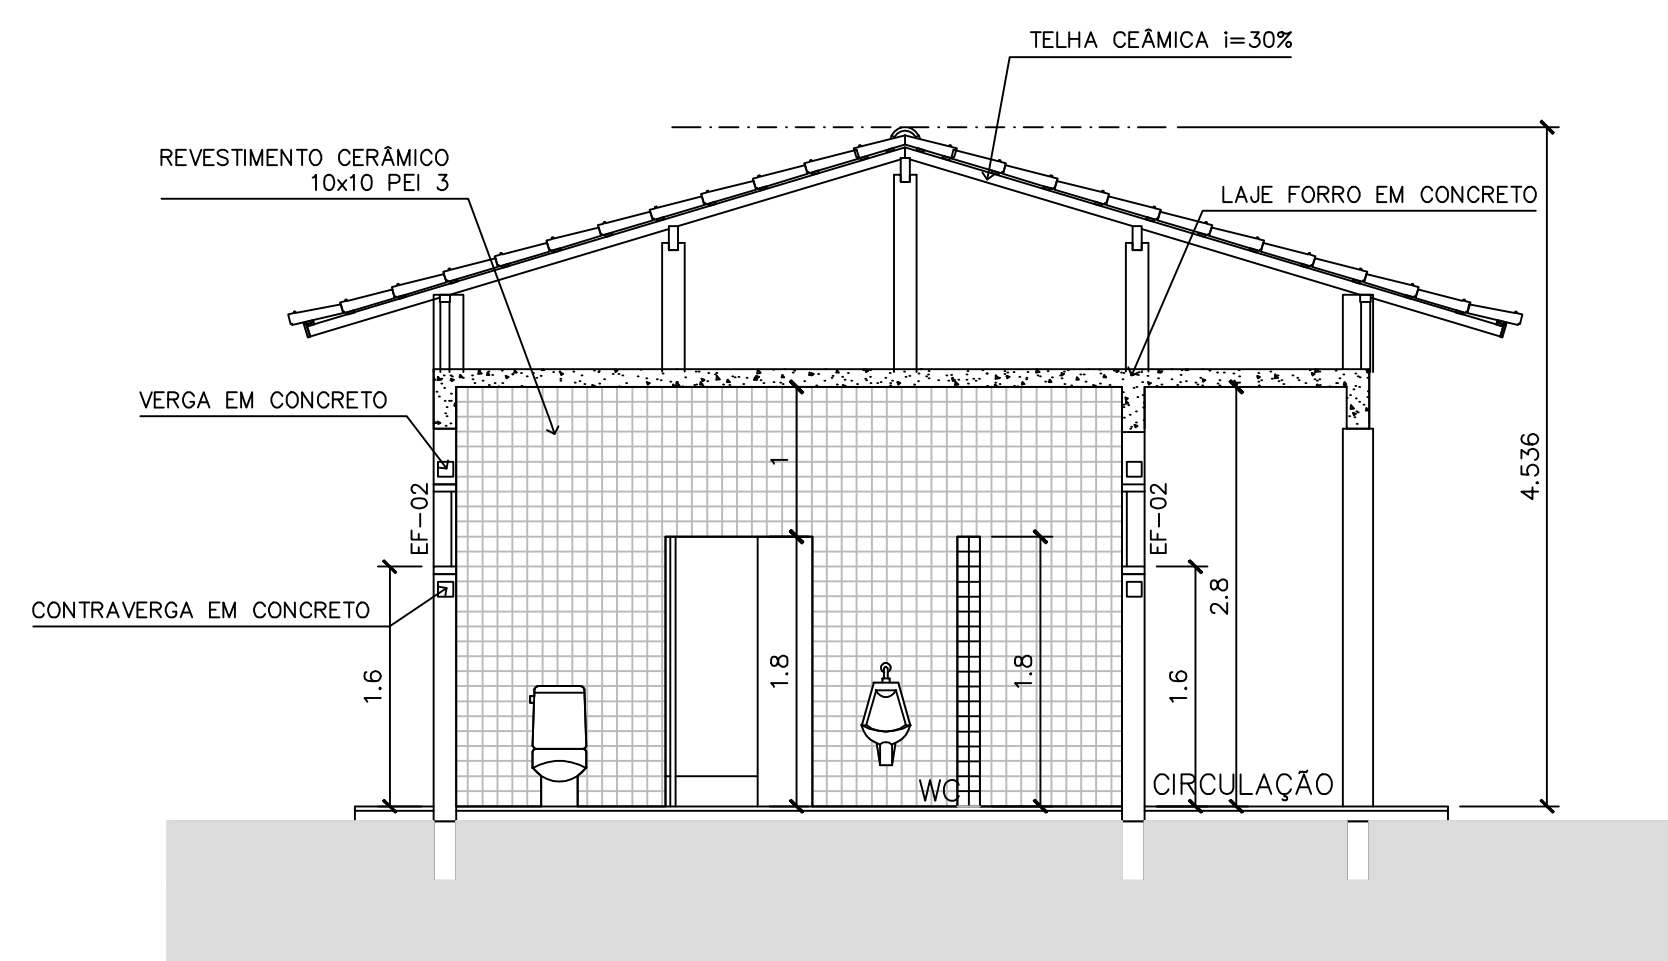

4 CORTE D-D
ESCALA 1:50

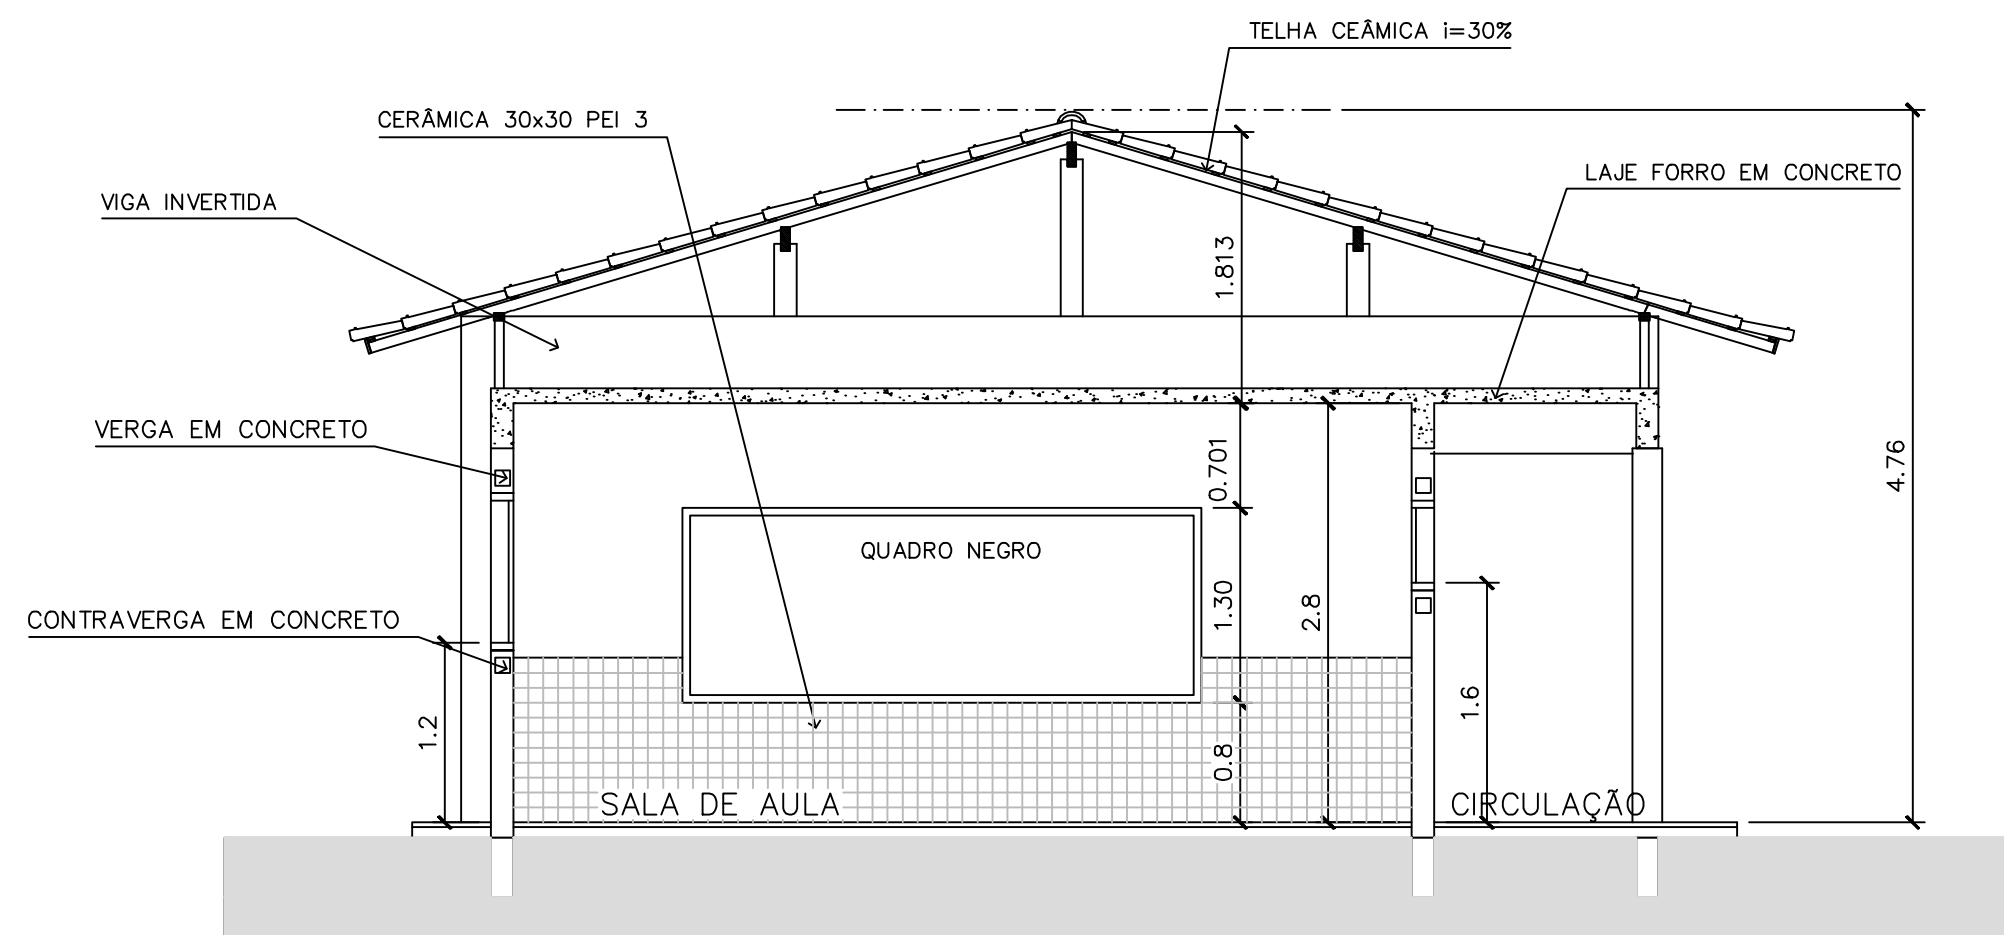

5 CORTE E-E
ESCALA 1:50

Ministério da Educação **FNDE** Fundo Nacional de Desenvolvimento da Educação

ESPAÇO EDUCATIVO URBANO II - 04 SALAS DE AULA

ENDEREÇO: DIVERSOS

PROPRIETÁRIO: FUNDO DE FORTALECIMENTO PARA A ESCOLA - FUNDESCOLA

AUTORES DO PROJETO: MARCELO TONIAZZO LISSA

GUSTAVO SILVEIRA

RESPONSÁVEL TÉCNICO:

PROPRIETÁRIO

AUTOR DO PROJETO CREA 8.432 D-DF

AUTOR DO PROJETO CREA 9.784 D-DF

RESP. TÉCNICO

ARQUITETURA E CONSTRUÇÃO LTDA (061) 9985-9115 - MARCELO / (061) 9985-9160 - GUSTAVO / (0 xi 61) 234-5511 / 303-3262 (TELEFAX)


DLFO CREA

DLFO


ARQUITETURA FOLHA

ARQ CORTES CC, DD e EE 10/16


REVISÃO: 01-2006 DATA: ABRIL/2006 ESCALA: INDICADA DESENHO: VISTO:

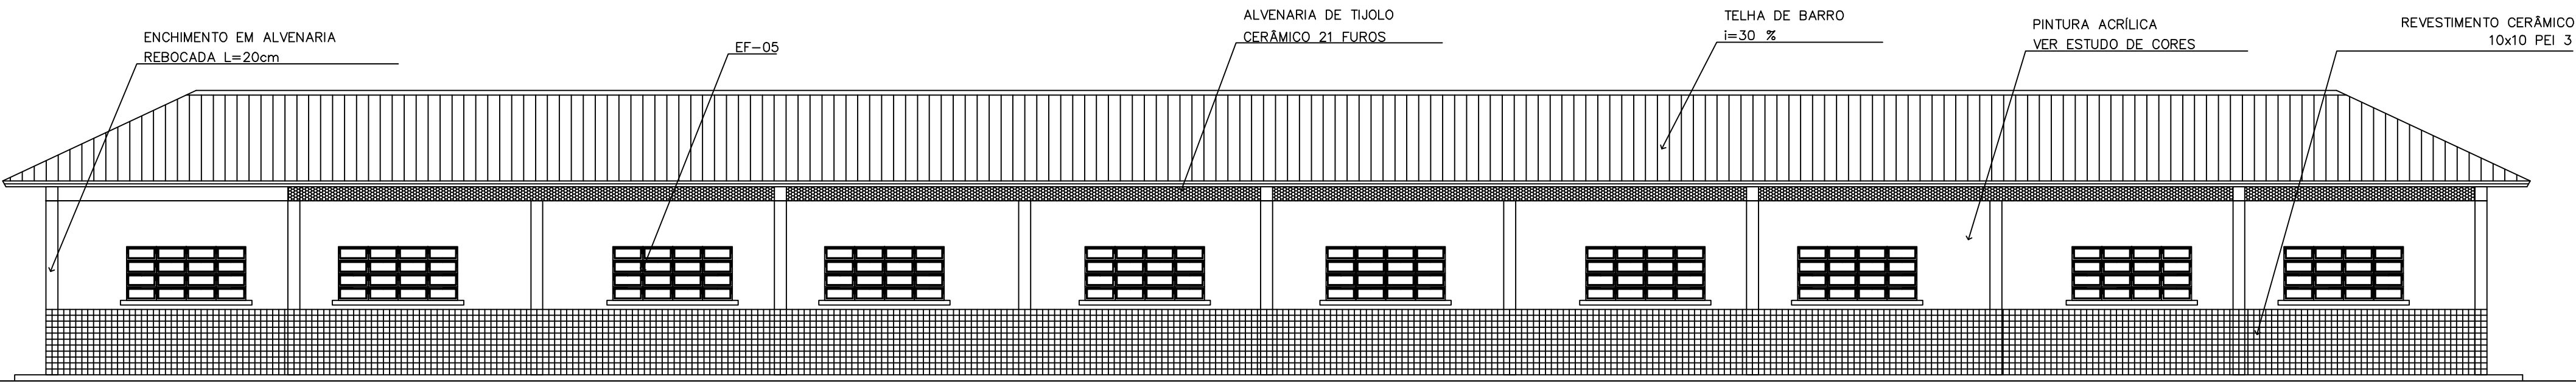


1 VISTA 6 – PEDAGÓGICO
ESCALA 1:75

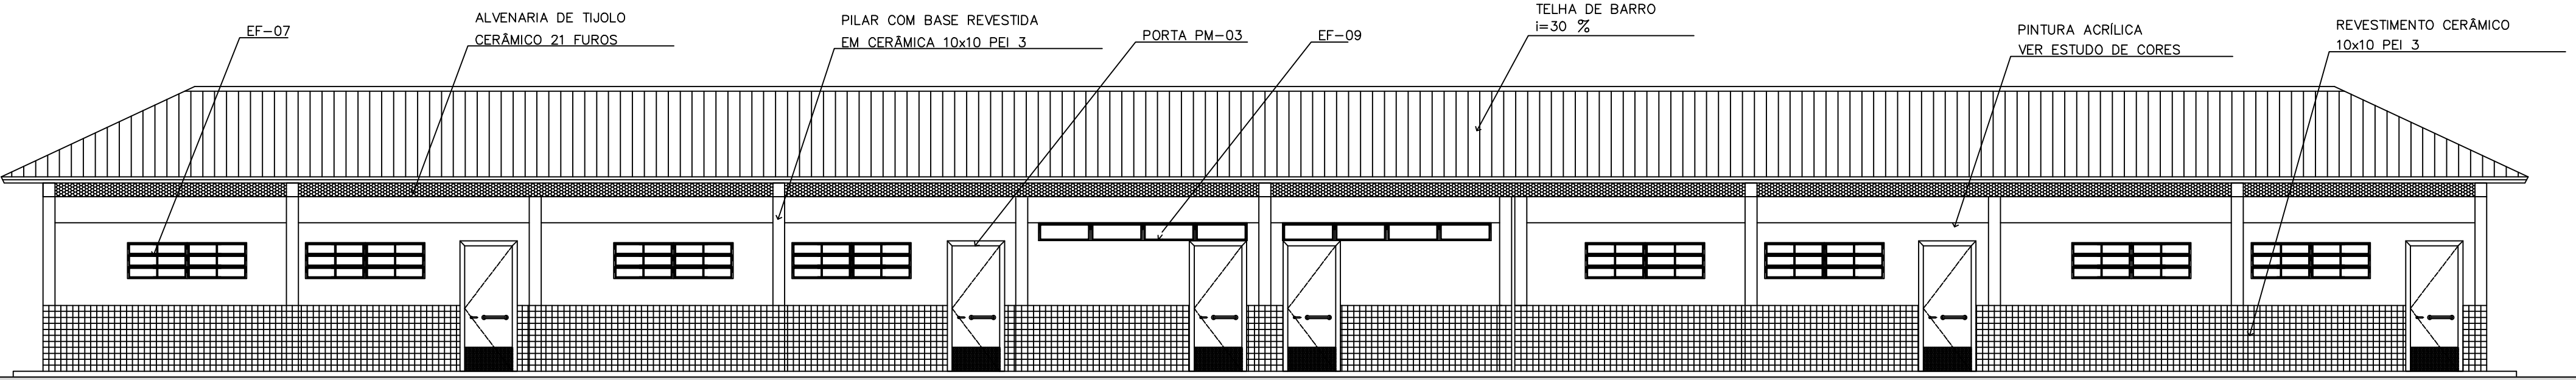

2 VISTA 7 – PEDAGÓGICO
ESCALA 1:75

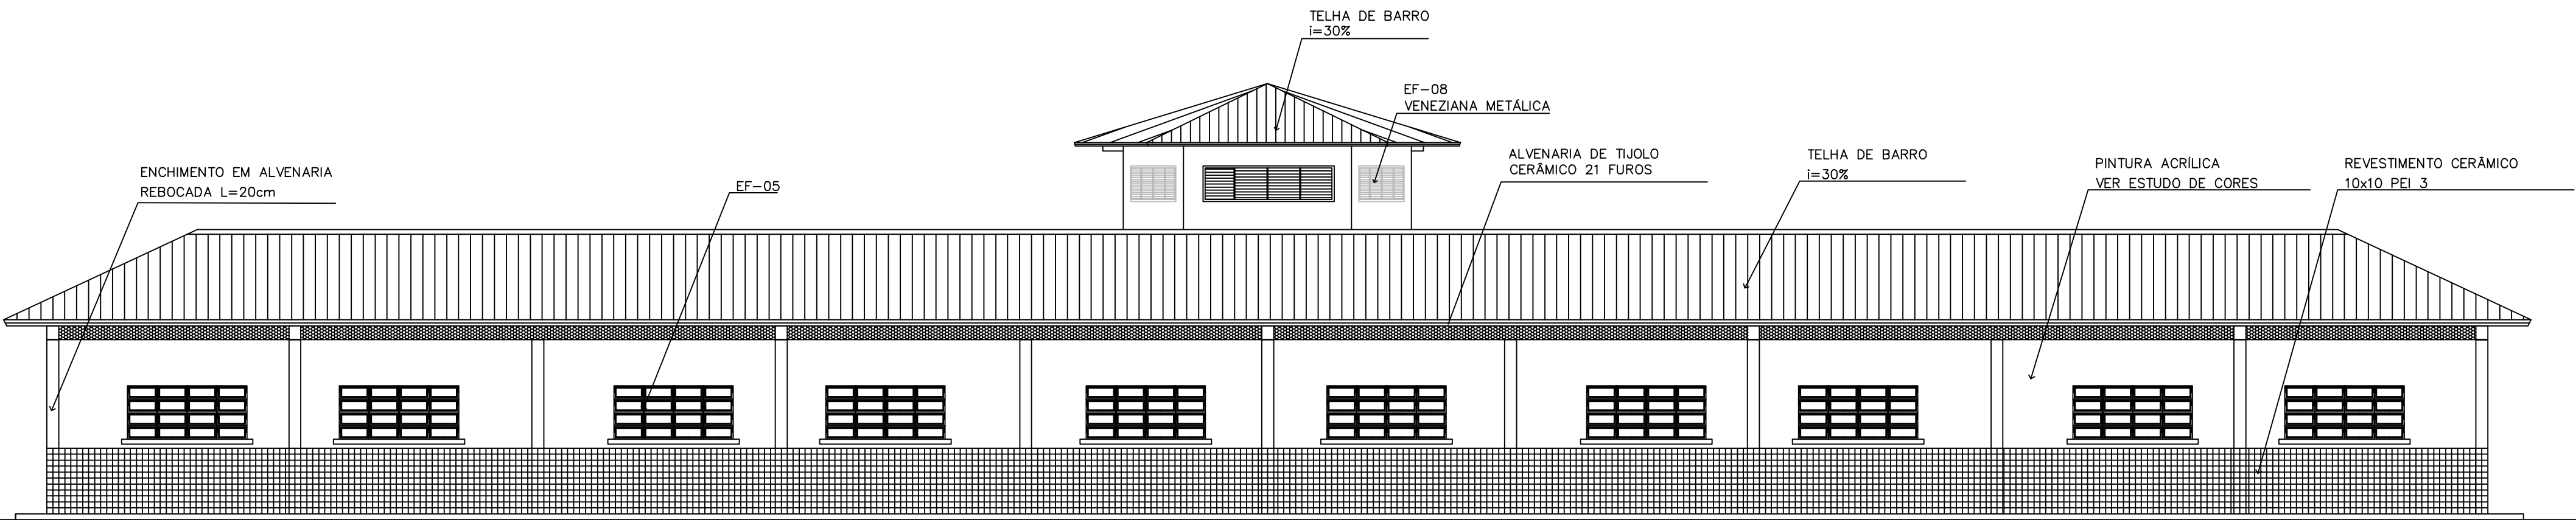


3 VISTA 8
ESCALA 1:75

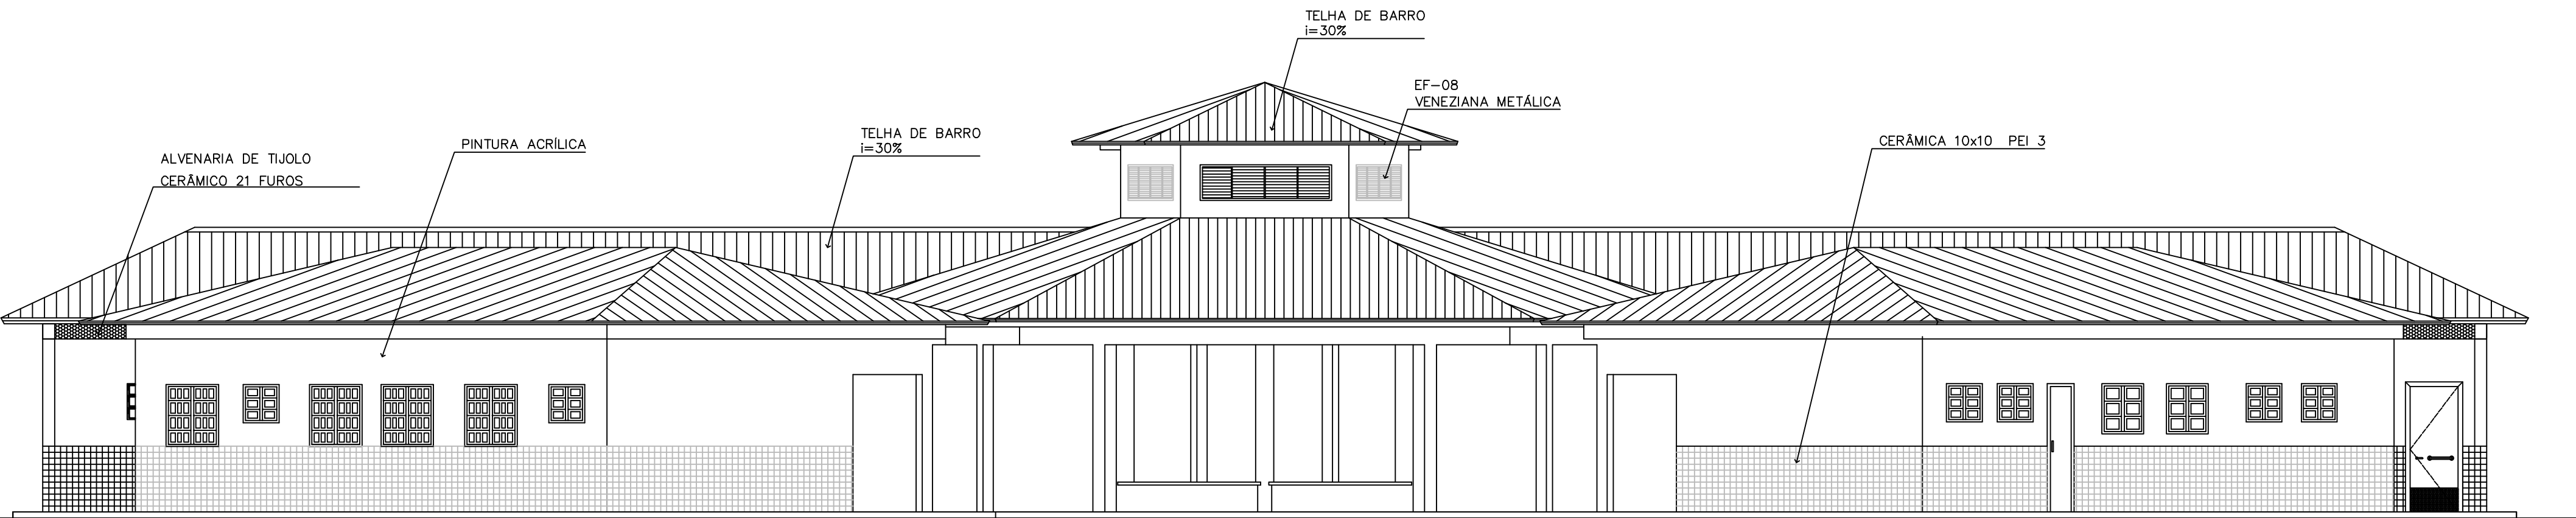


4 VISTA 5
ESCALA 1:75


<div>Ministério da Educação</div> <div>FNDEFundo Nacional de Desenvolvimento da Educação</div>	
ESPAÇO EDUCATIVO URBANO II – 04 SALAS DE AULA	
ENDEREÇO:	DIVERSOS
PROPRIETÁRIO:	FUNDO DE FORTALECIMENTO PARA A ESCOLA – FUNDESCOLA
AUTORES DO PROJETO :	MARCELO TONIAZZO LISSA
	GUSTAVO SILVEIRA
RESPONSÁVEL TÉCNICO:	
PROPRIETÁRIO	
AUTOR DO PROJETO	CREA 8.432 D-DF
AUTOR DO PROJETO	CREA 9.784 D-DF
RESP. TÉCNICO	
DLFO	CREA
DLFO	DLFO
ARQ	ARQUITETURA
VISTAS EXTERNAS	
FOLHA 11/16	
REVISÃO:	01-2008
DATA :	ABRIL/2008
ESCALA :	INDICADA
DESENHO :	
VISTO:	

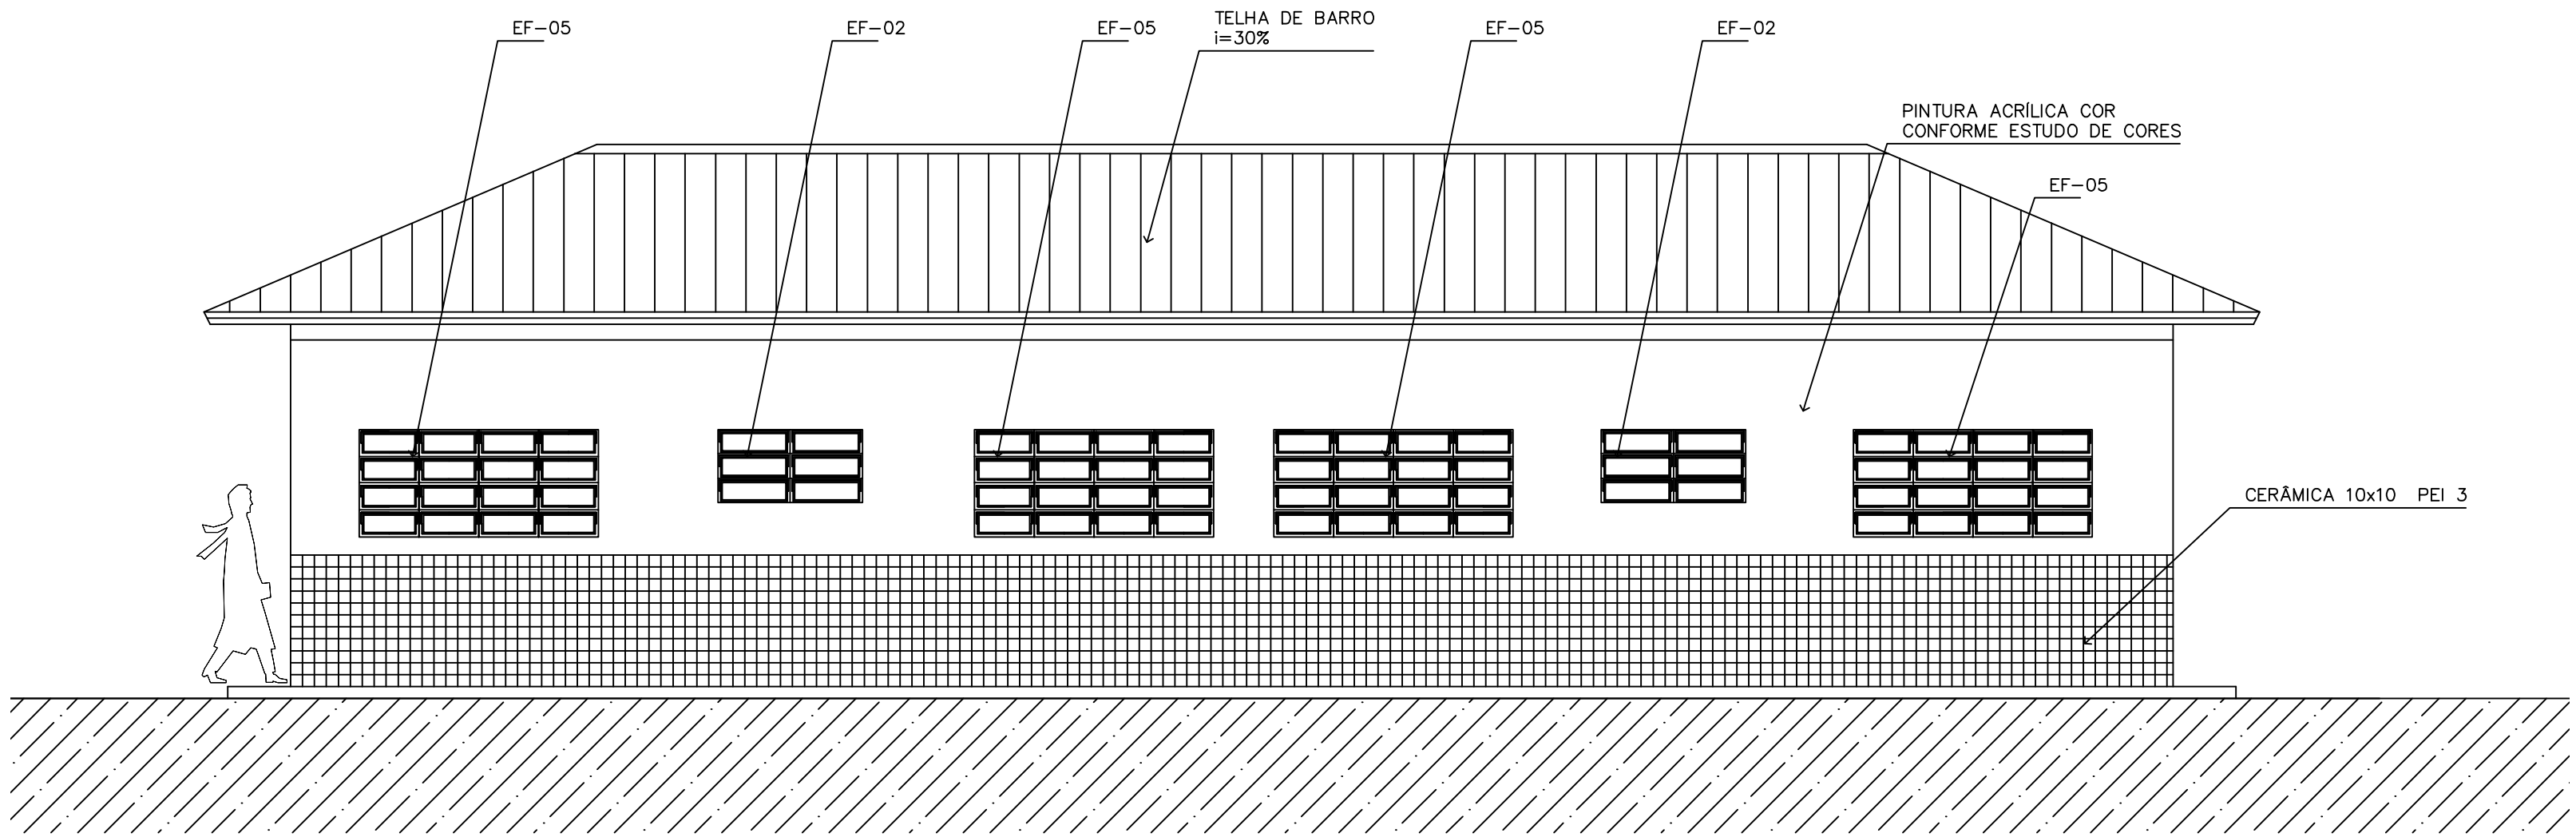


1 VISTA 1 – ADMINISTRATIVO
ESCALA 1:50

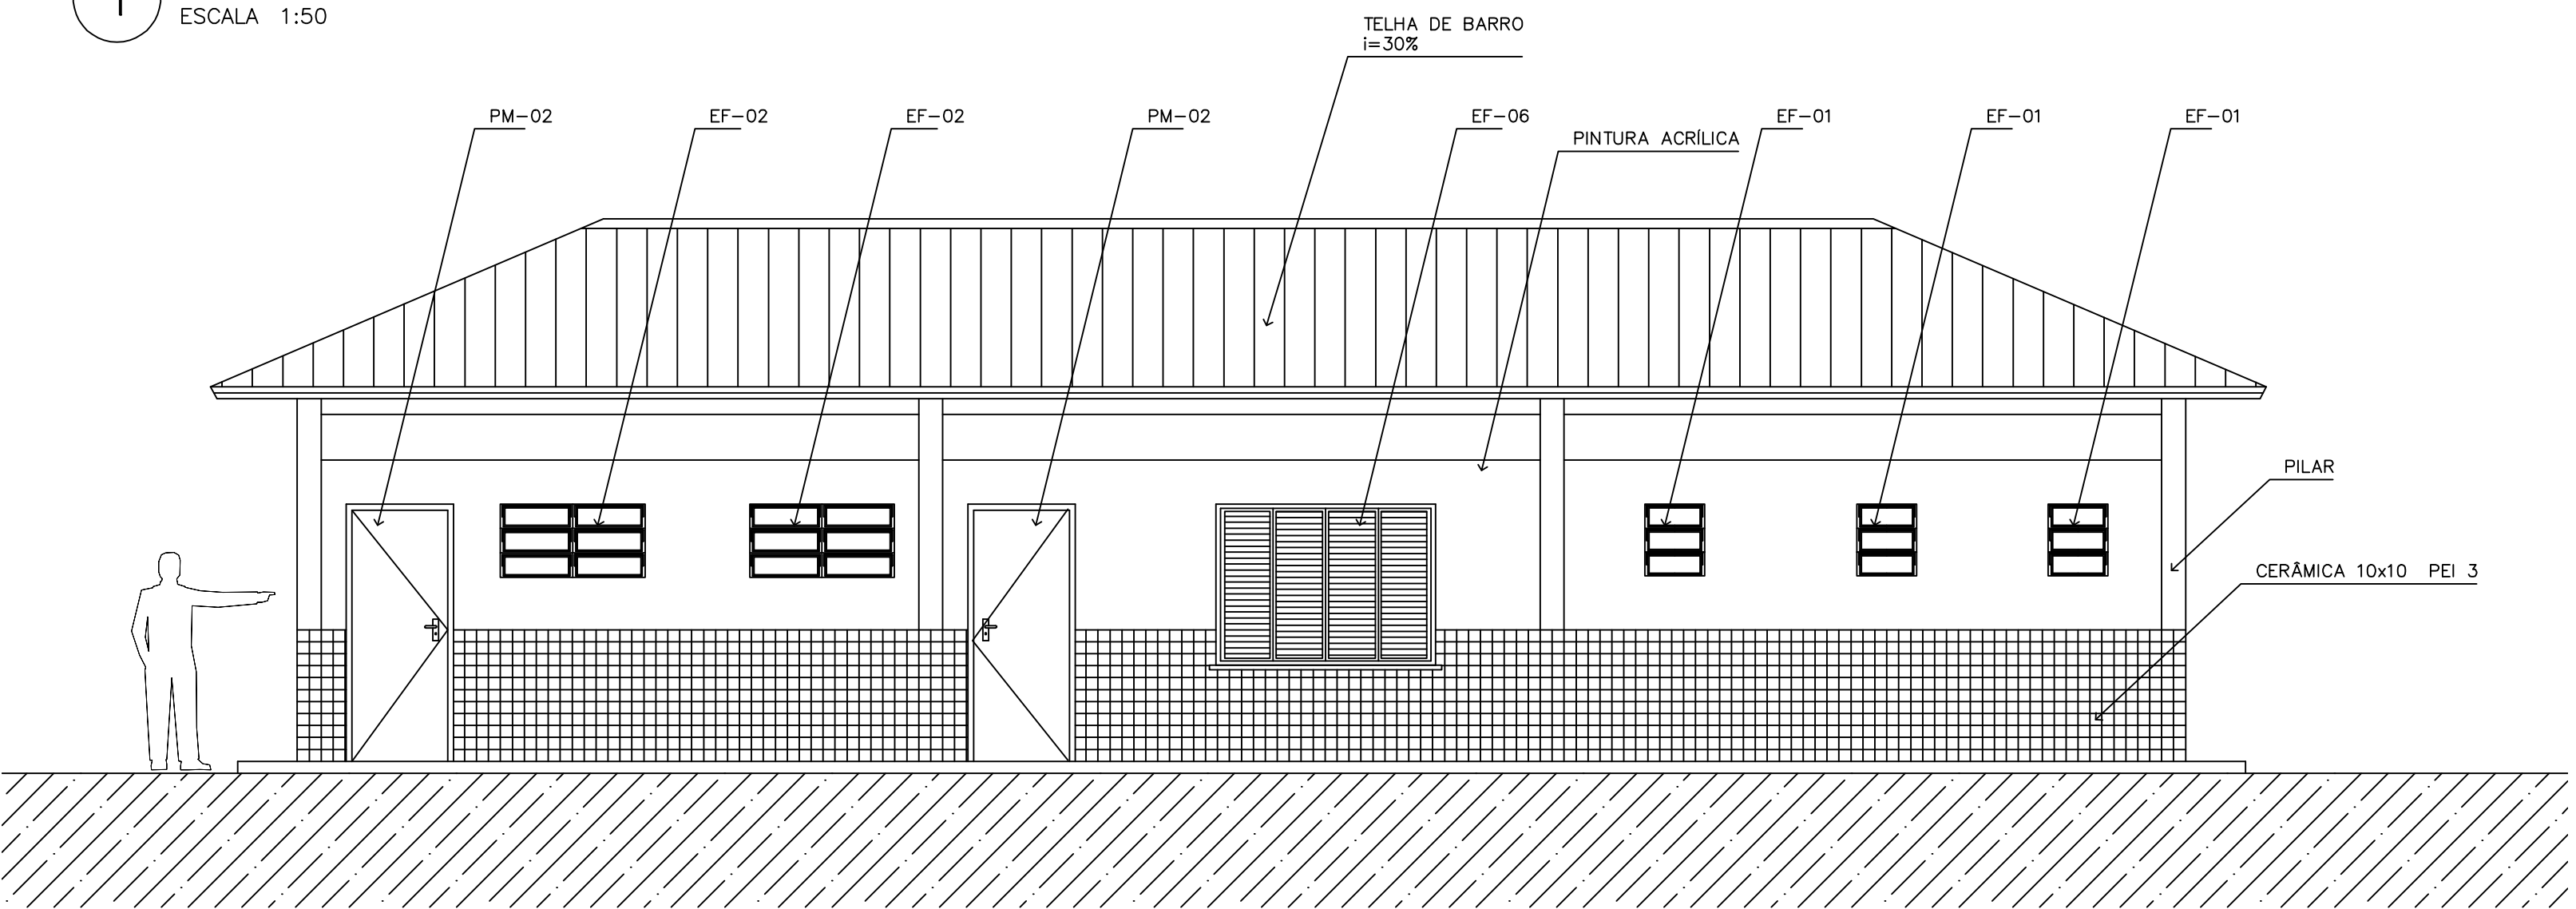


2 VISTA 2 – SERVIÇO
ESCALA 1:50

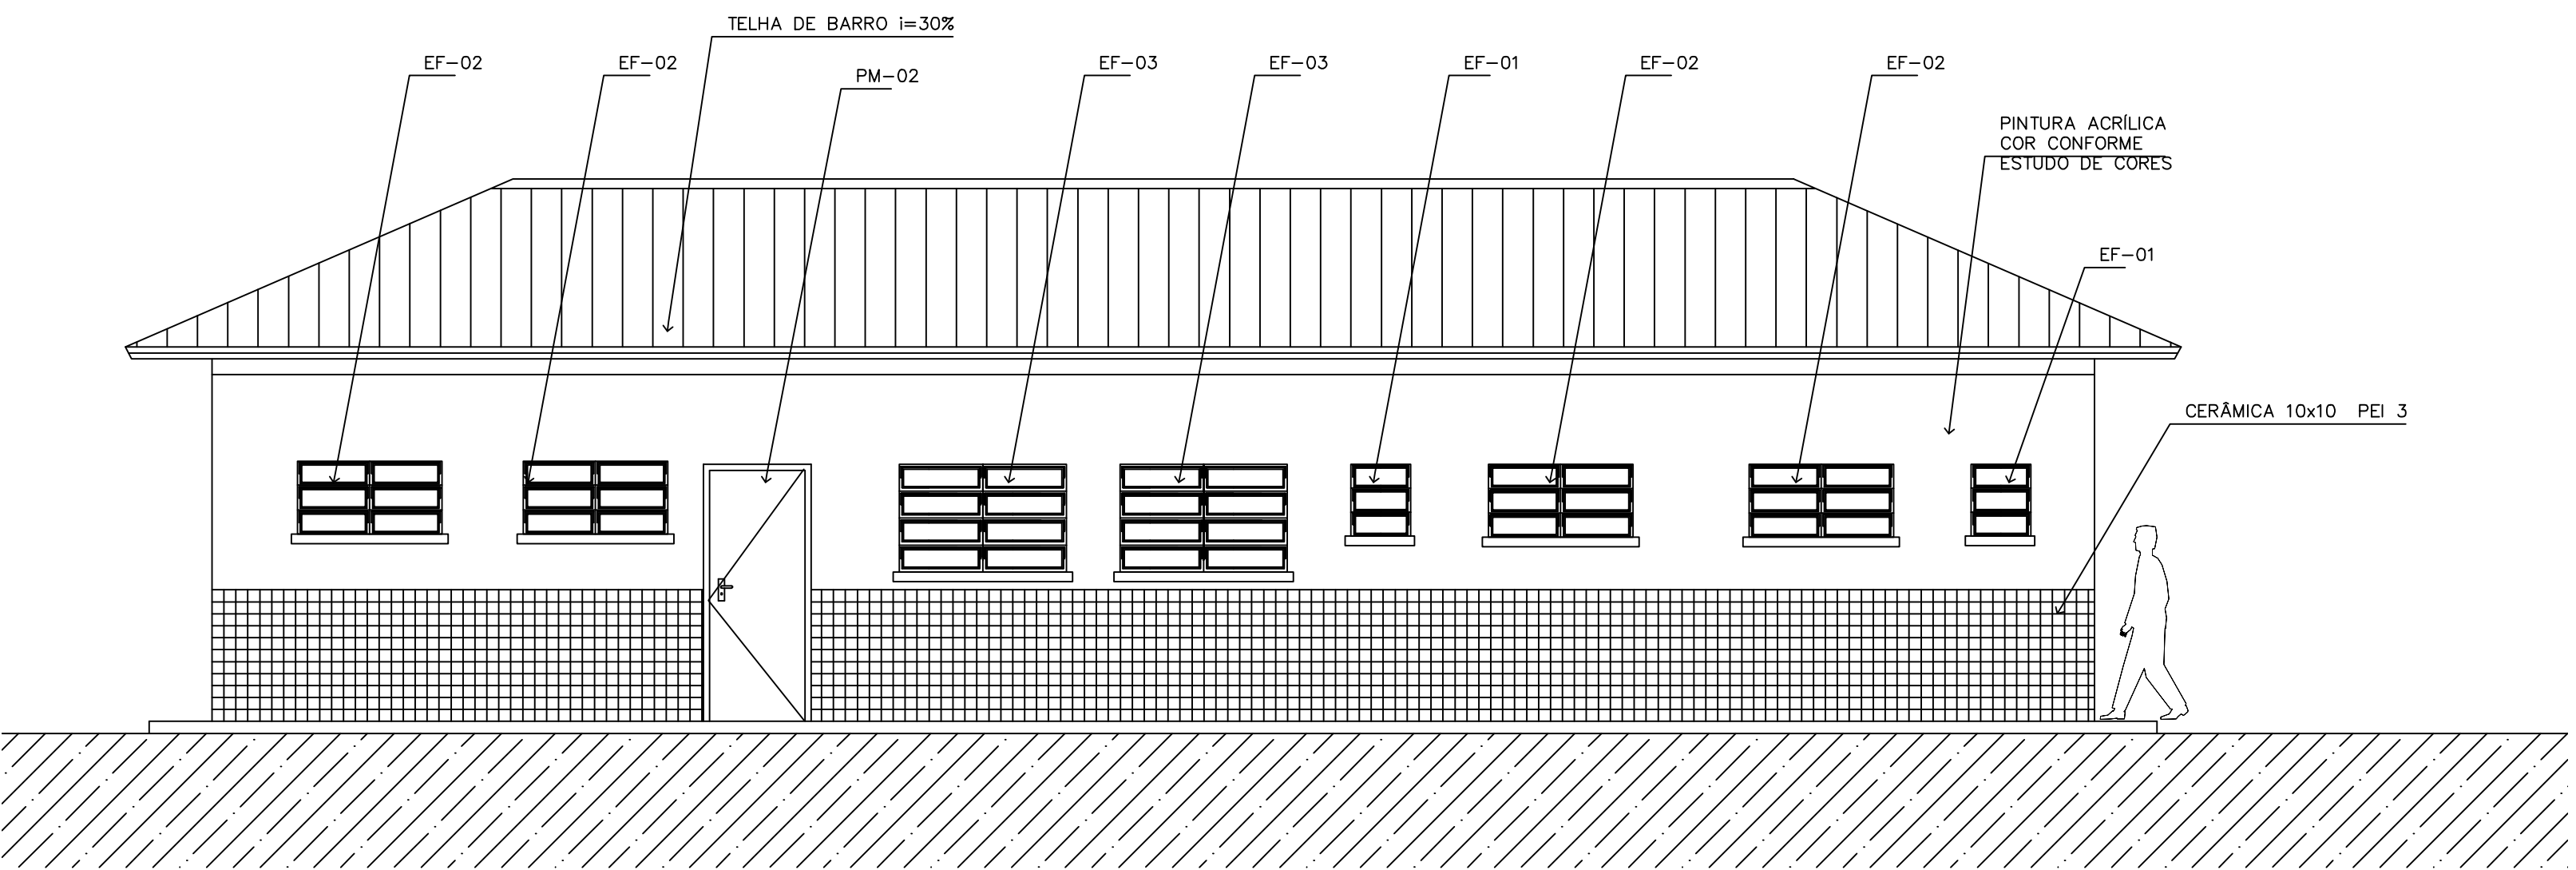


3 VISTA 3 – SERVIÇO
ESCALA 1:50

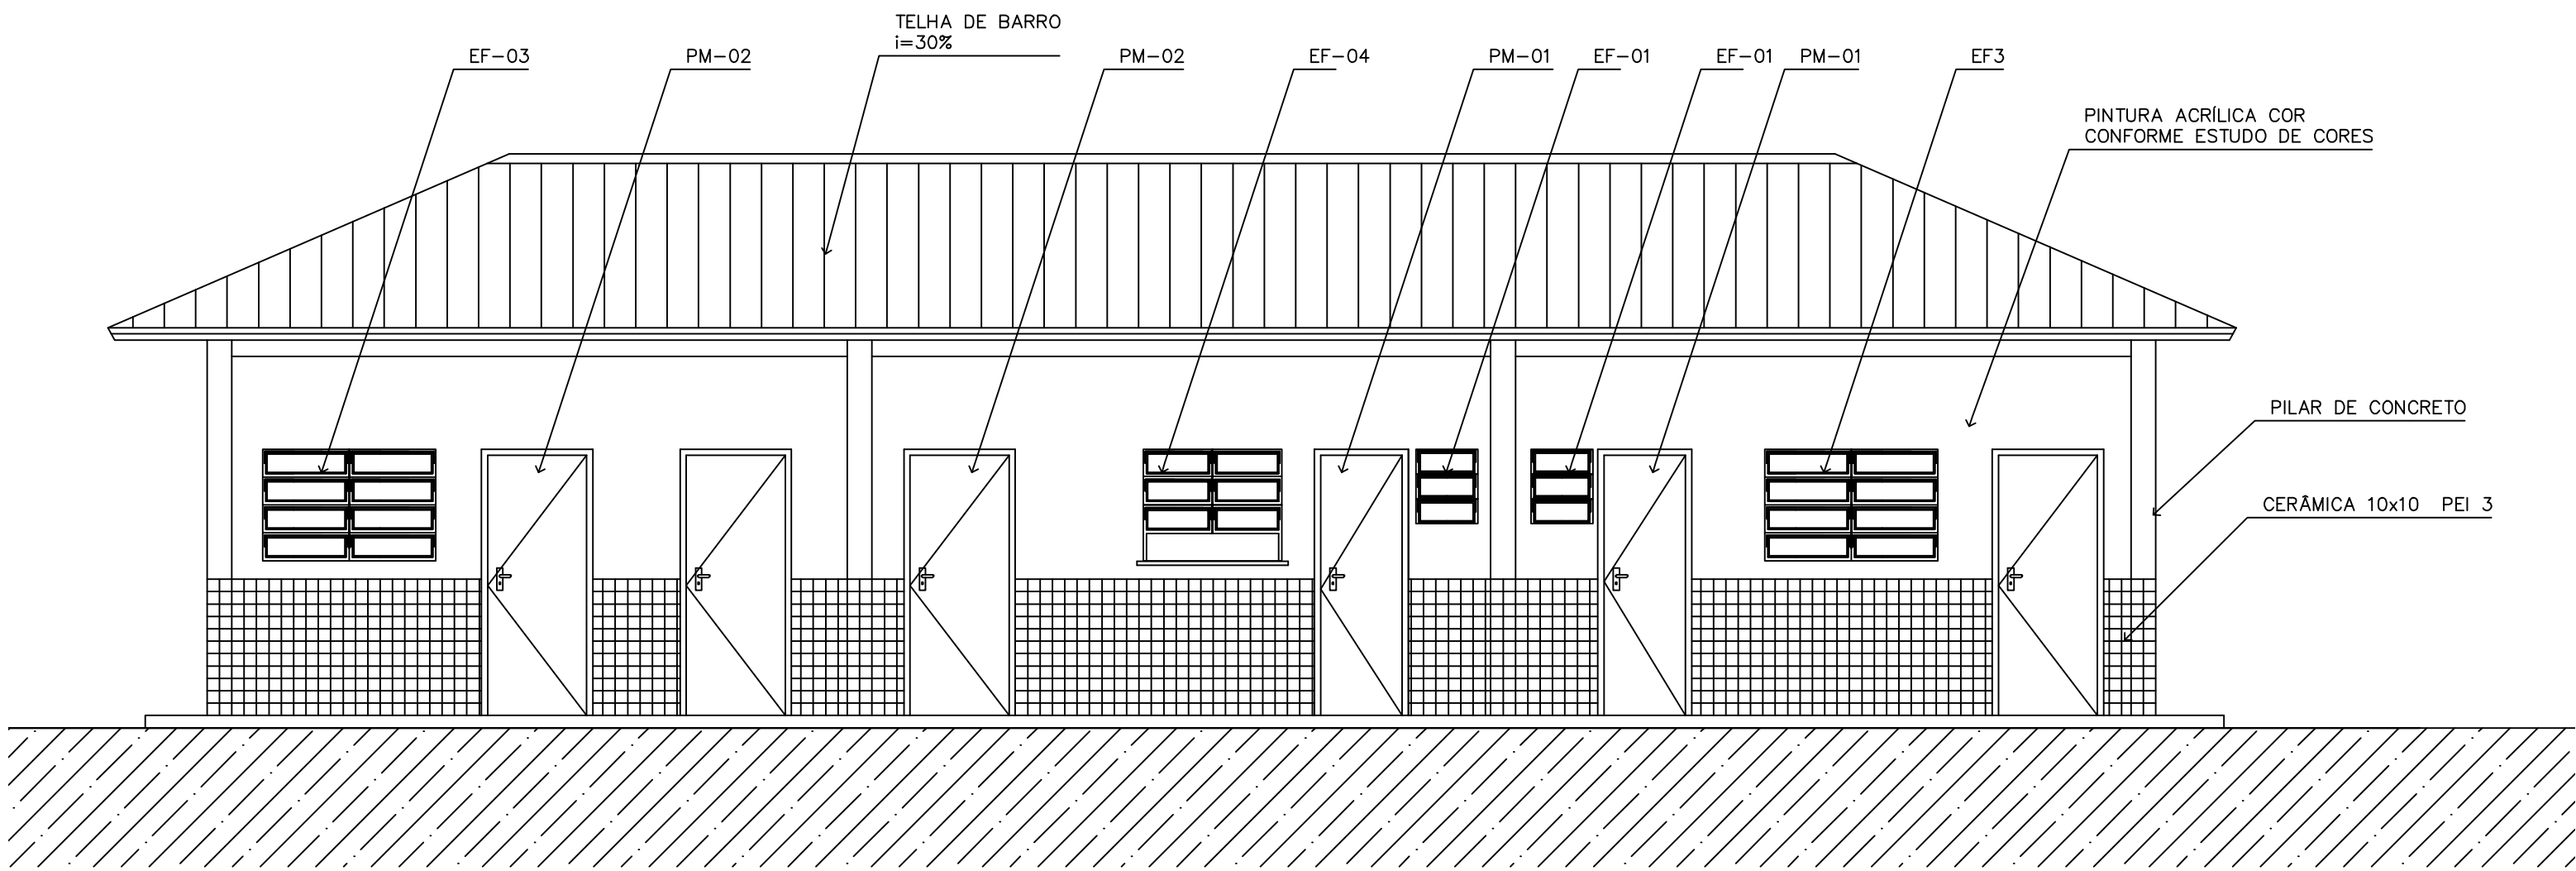

4 VISTA 4 – ADMINISTRATIVO
ESCALA 1:50

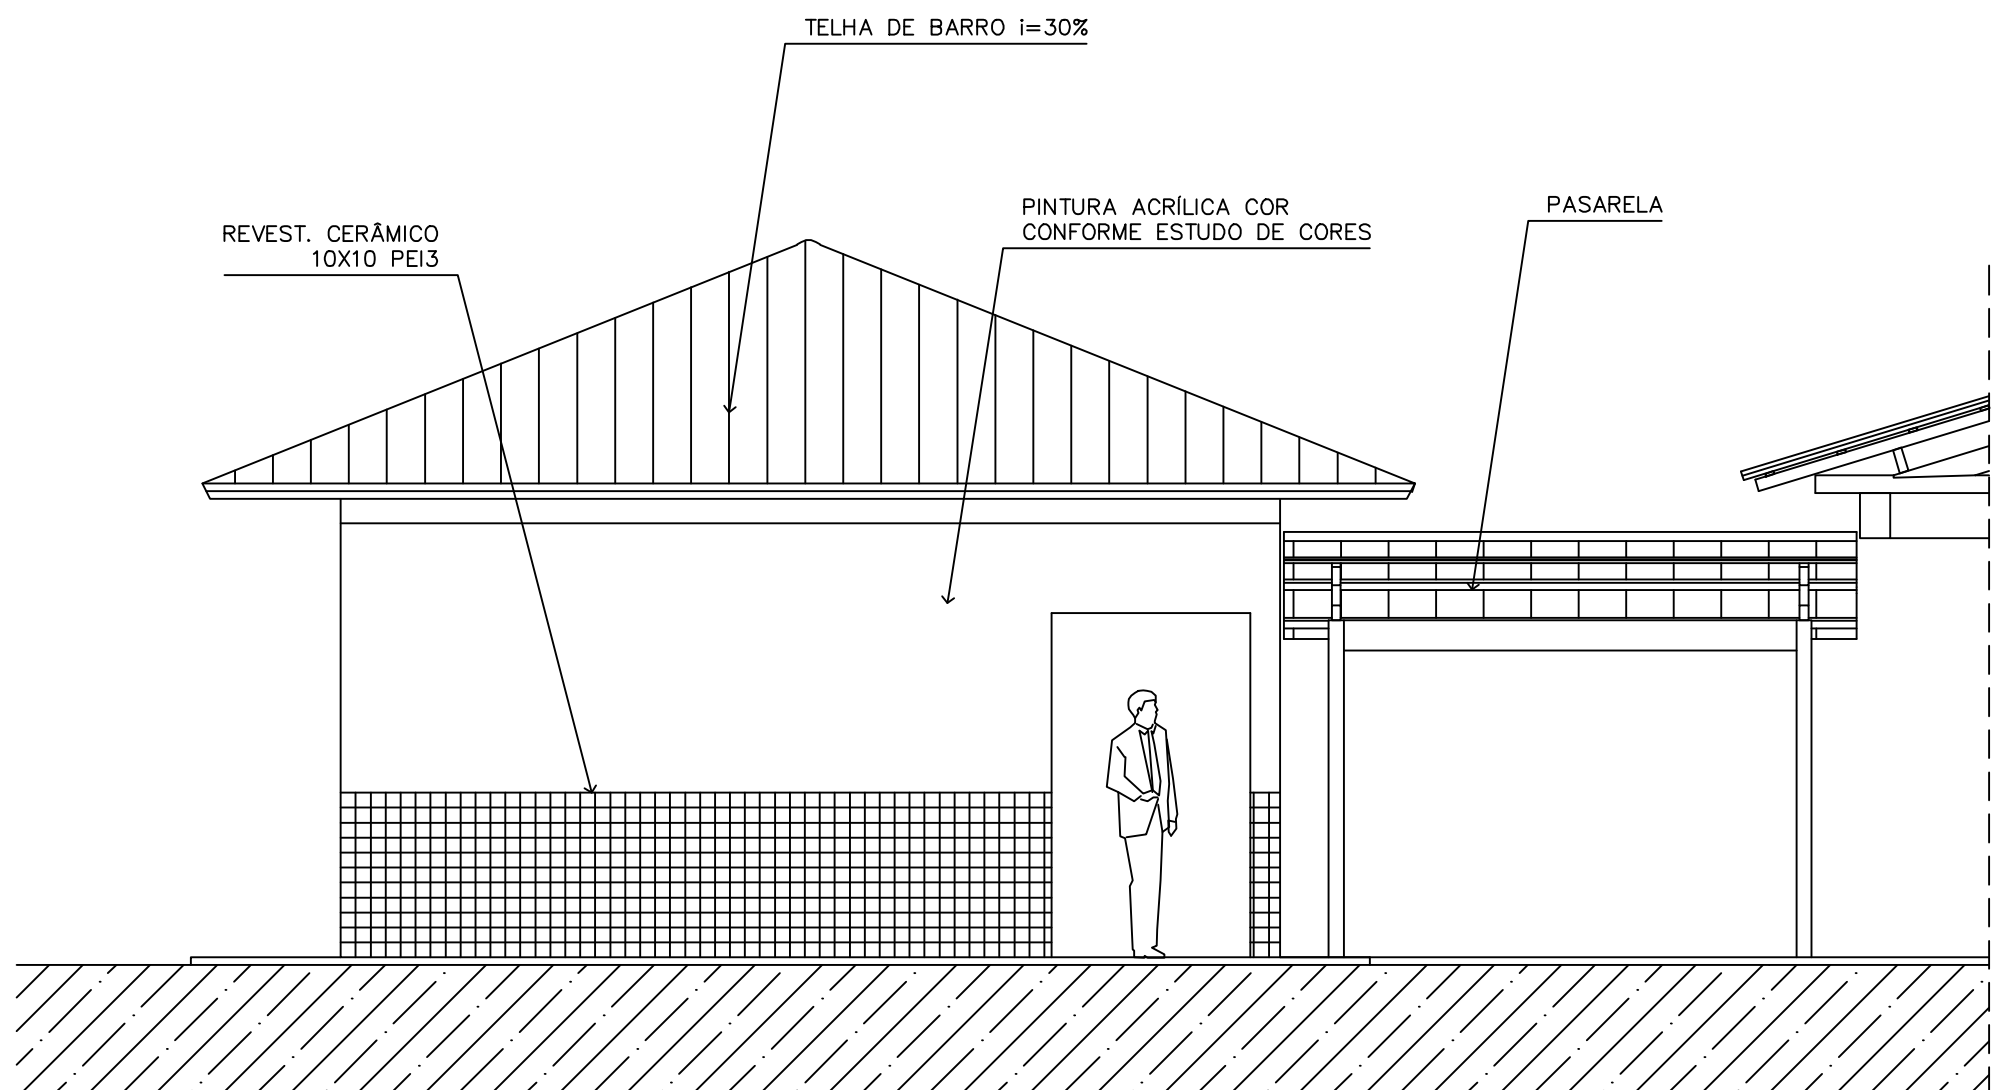

5 VISTA LATERAL – SERVIÇO / ADM.
ESCALA 1:50

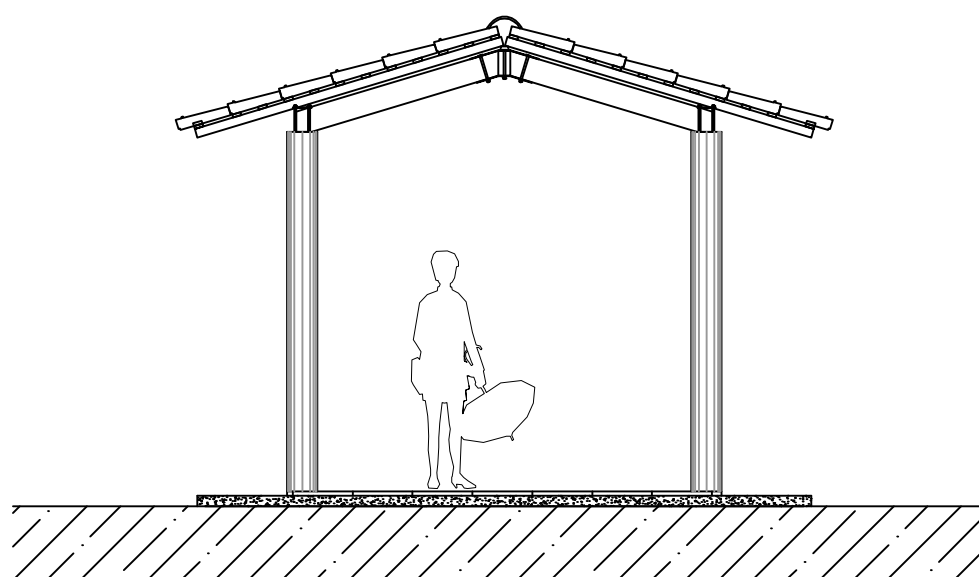

7 VISTA LATERAL – PASSARELA PEDAG.
ESCALA 1:50

NOTAS:

- NÃO TIRAR MEDIDAS EM ESCALA. CONFERIR DIMENSÕES IN LOCO
- VERIFICAR POSIÇÃO EXATA DOS PILARES NO PROJETO ESTRUTURAL
- VERIFICAR DETALHES CONSTRUTIVOS PERTINENTES NO PROJETO DE DETALHAMENTO
- EM CASO DE CONFLITO DE INFORMAÇÕES ENTRE O PROJETO GRÁFICO E O CADERNO DE ESPECIFICAÇÕES, PREVALECE A INFORMAÇÃO CONTIDA NO DESENHO

Ministério da Educação **FNDE** Fundo Nacional de Desenvolvimento da Educação

ESPAÇO EDUCATIVO URBANO II – 04 SALAS DE AULA

ENDEREÇO: DIVERSOS

PROPRIETÁRIO: FUNDO DE FORTALECIMENTO PARA A ESCOLA – FUNDESCOLA

AUTORES DO PROJETO : MARCELO TONIAZZO LISSA

GUSTAVO SILVEIRA

RESPONSÁVEL TÉCNICO:

PROPRIETÁRIO

AUTOR DO PROJETO CREA 8.432 0-D-DF

AUTOR DO PROJETO CREA 9.784 0-D-DF

RESP. TÉCNICO

DLFO

CREA

DLFO

ARQ


ARQUITETURA

VISTAS EXTERNAS

FOLHA

12/16

REVISÃO: 01-2006 DATA: ABRIL/2006 ESCALA: 1:50 DESENHO: VISTO:

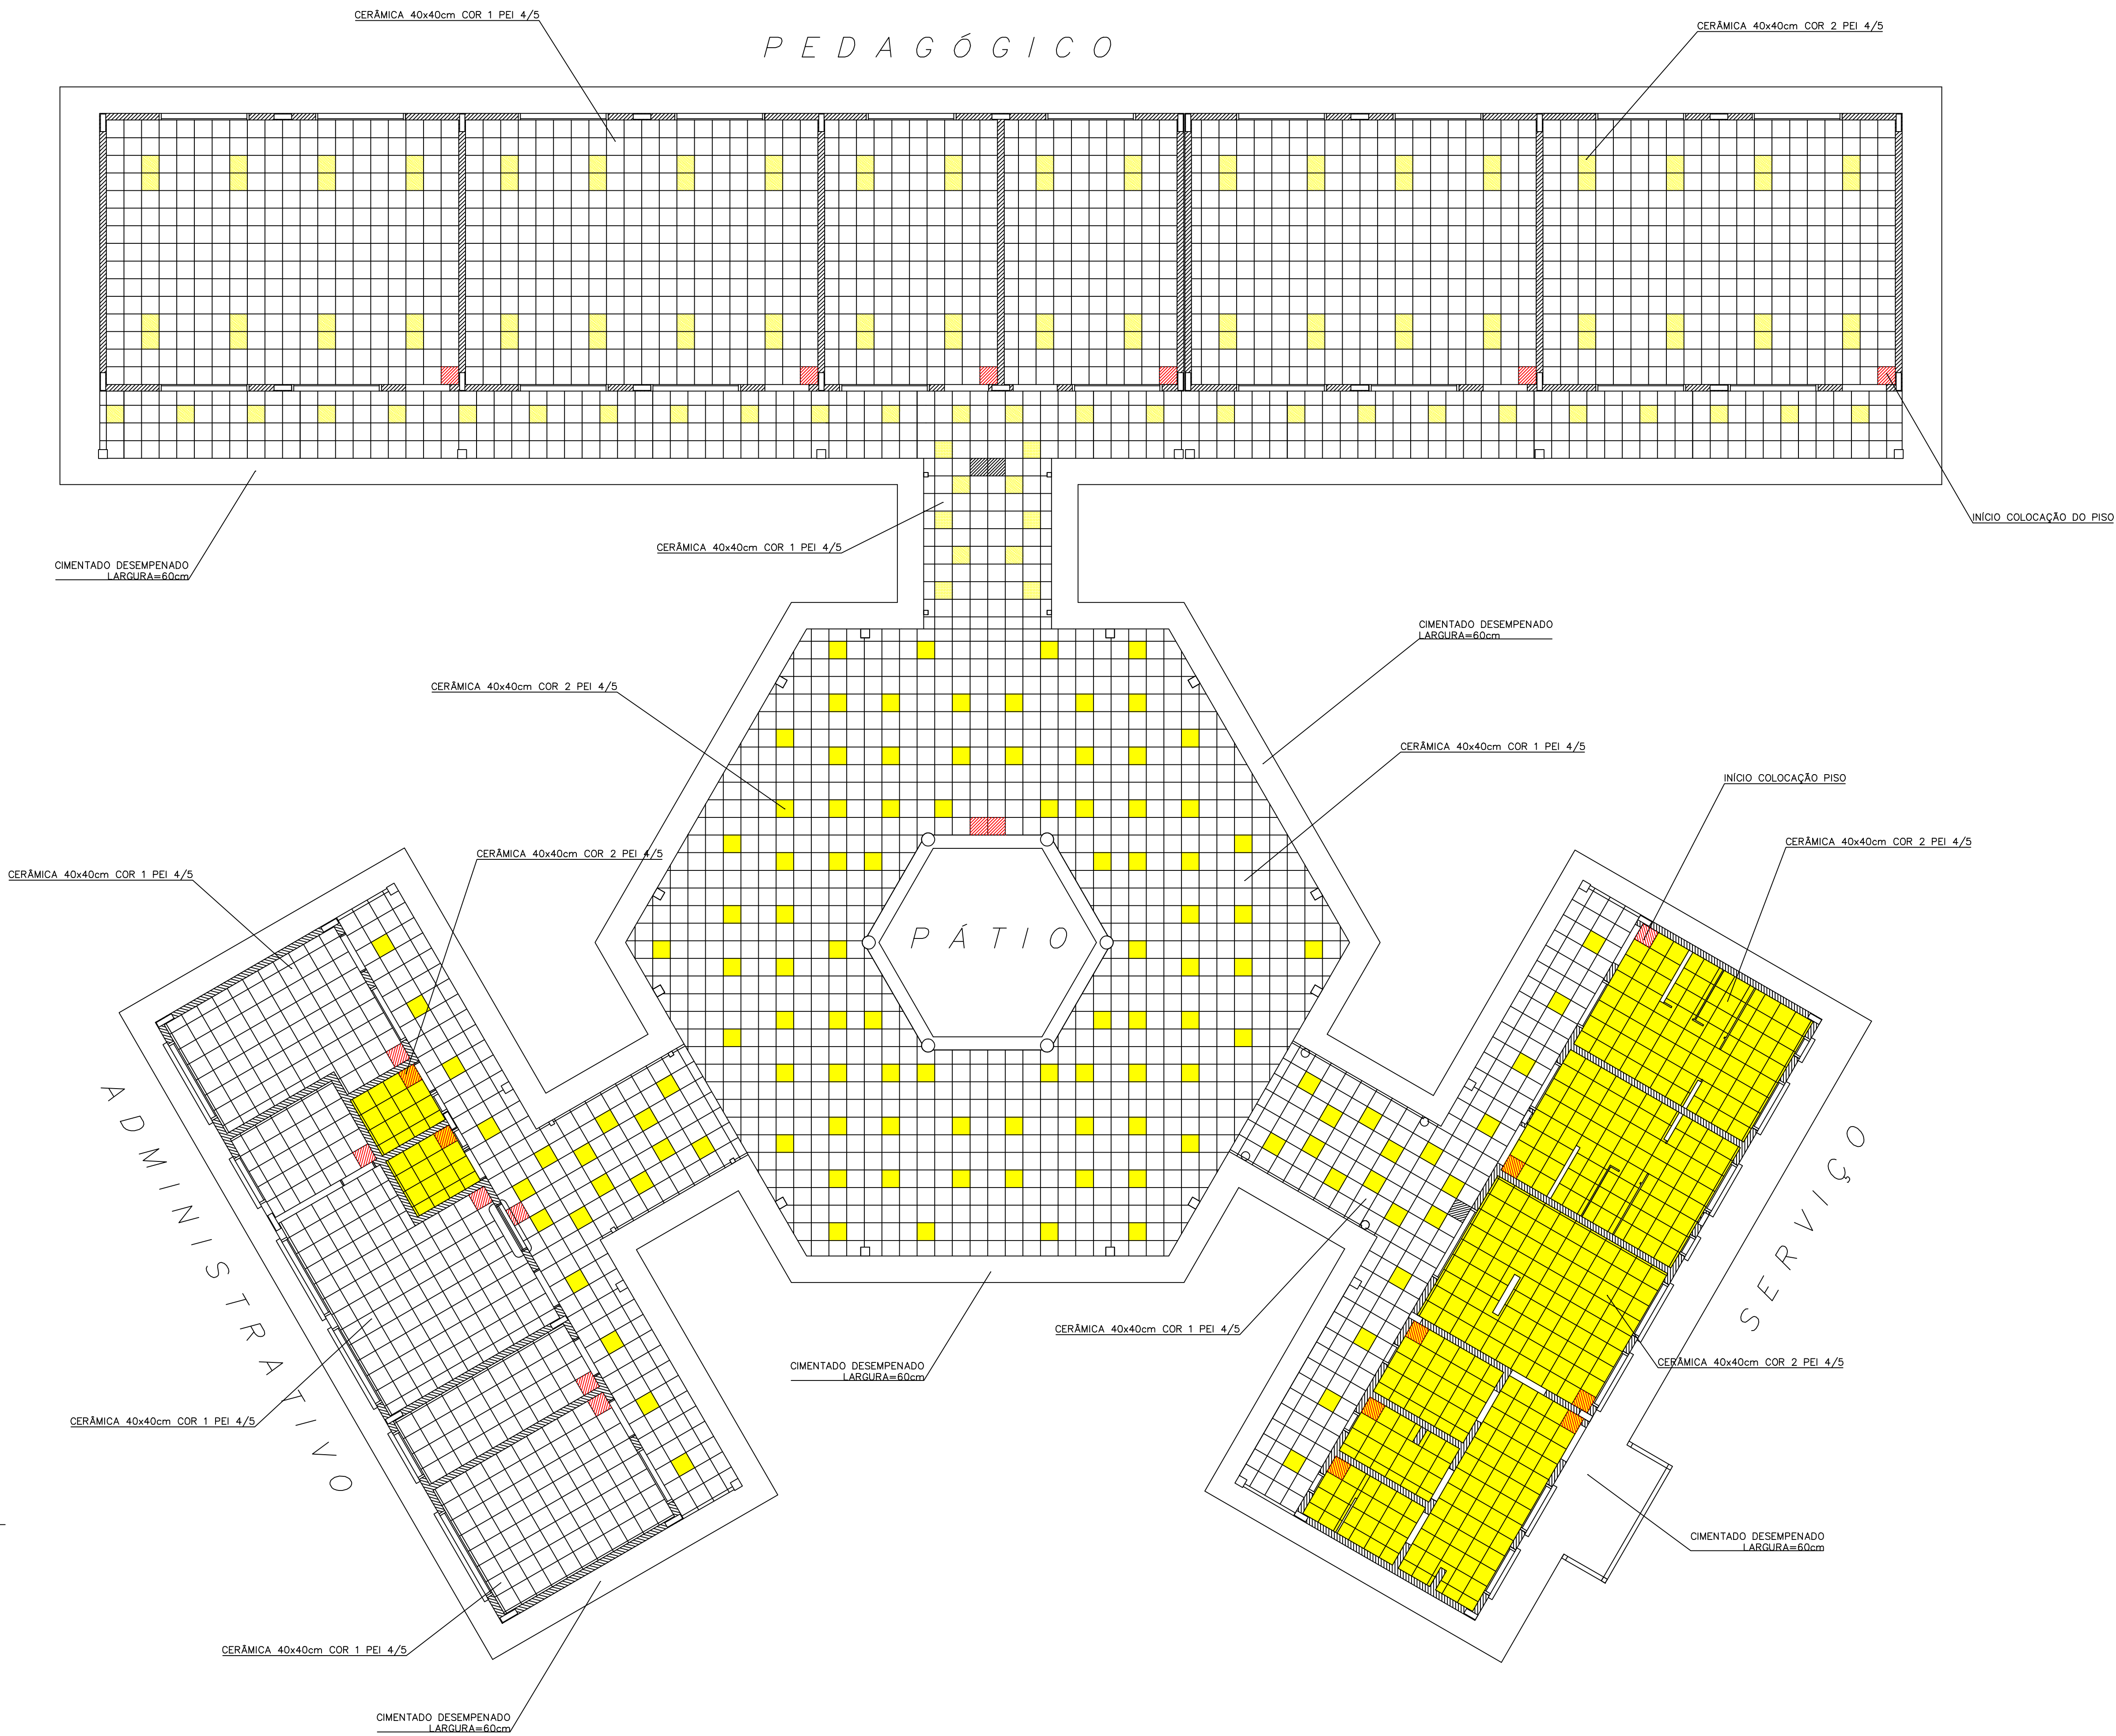

LEGENDA:

□ - CERÂMICA COR 1 40X40cm PEI 4/5

■ - CERÂMICA COR 2 40X40cm PEI 4/5

▨ - INÍCIO DA COLOCAÇÃO DO PISO

Ministério da Educação

FNDEFundo Nacional de Desenvolvimento da Educação

ESPAÇO EDUCTIVO URBANO II – 04 SALAS DE AULA

ENDEREÇO:

DIVERSOS

PROPRIETÁRIO:

FUNDO DE FORTALECIMENTO PARA A ESCOLA

AUTORES DO PROJETO :

MARCELO TONIAZZO LISSA
GUSTAVO SILVEIRA

RESPONSÁVEL TÉCNICO:

PROPRIETÁRIO

AUTOR DO PROJETO

CREA 8.432 D-BF

AUTOR DO PROJETO

CREA 9.784 D-BF

RESP. TÉCNICO

DLFO

CREA

ARQ

ARQUITETURA

PAGINACAO

13

16

REVISÃO:

01-2006

DATA :

ABRIL/2006

ESCALA :

1:75


DESENHO :

VISTO:

1 IMPLANTAÇÃO
ESCALA 1:75

ARQUITETURA E CONSTRUÇÃO LTDA (041) 9986-9115 - MARCELO / (041) 9986-9190 - GUSTAVO / (0 XX 61) 234-3511 / 303-3282 (CELULAR)



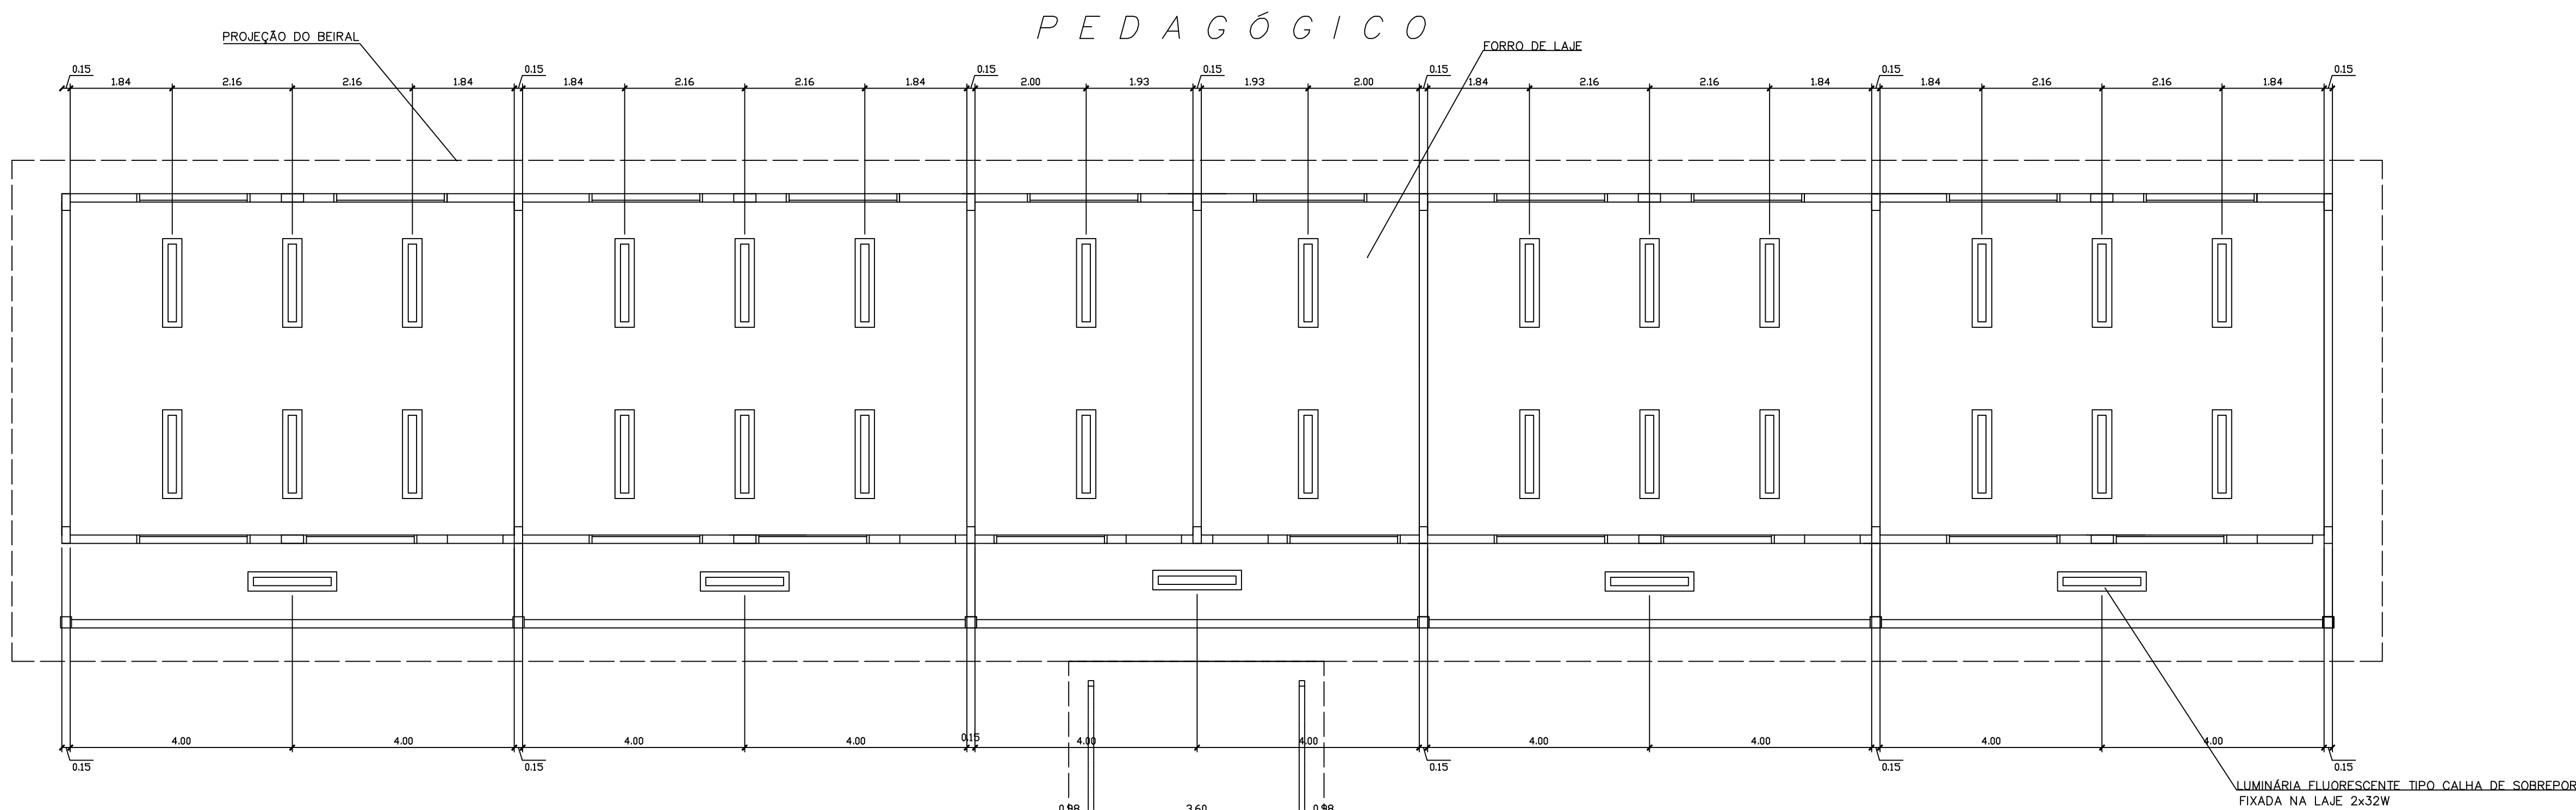


LEGENDA

- LUMINÁRIA FLUORESCENTE TIPO CALHA DE SOBREPOR FIXADA NA LAJE 2x32W
- LUMINÁRIA FLUORESCENTE TIPO CALHA DE SOBREPOR FIXADA NO VIGAMENTO 2x32W
- LUMINÁRIA FLUORESCENTE TIPO CALHA DE SOBREPOR FIXADA NA LAJE 2x18W

NOTAS:

- NÃO TIRAR MEDIDAS EM ESCALA. CONFERIR DIMENSÕES IN LOCO
- VERIFICAR POSIÇÃO EXATA DOS PILARES NO PROJETO ESTRUTURAL
- VERIFICAR DETALHES CONSTRUTIVOS PERTINENTES NO PROJETO DE DETALHAMENTO
- EM CASO DE CONFLITO DE INFORMAÇÕES ENTRE O PROJETO GRÁFICO E O CADERNO DE ESPECIFICAÇÕES, PREVALECE A INFORMAÇÃO CONTIDA NO DESENHO

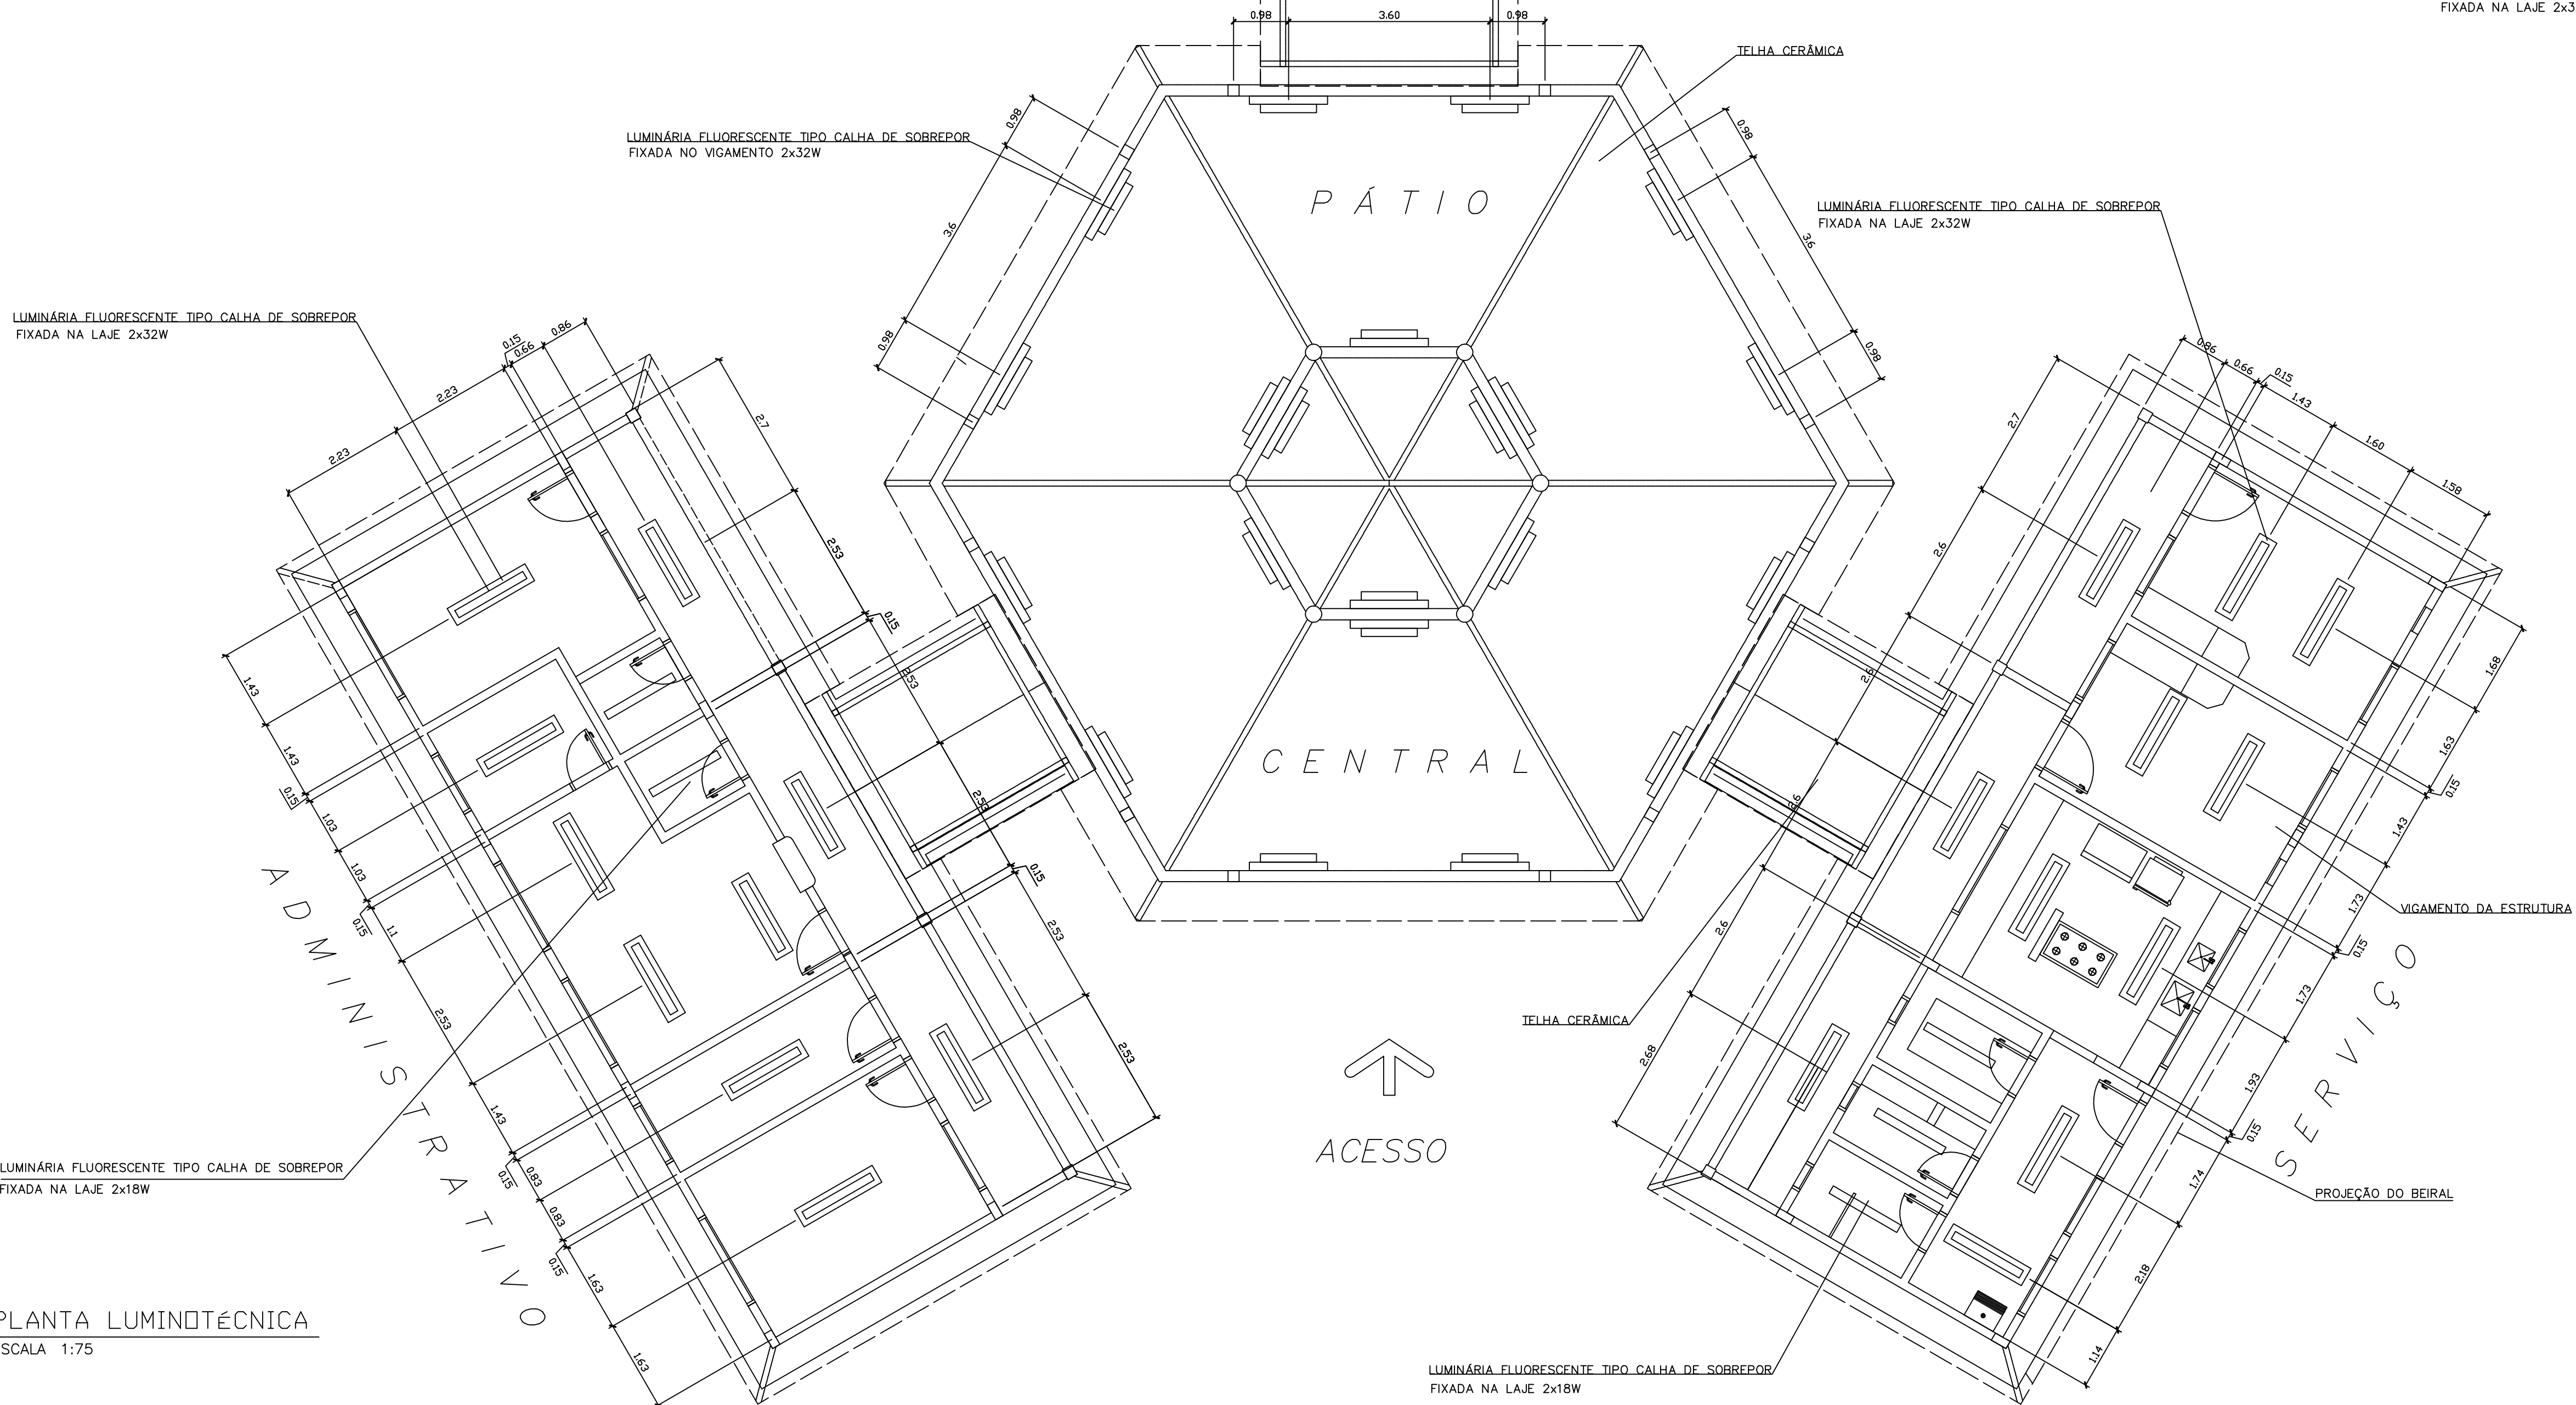

1 PLANTA LUMINOTÉCNICA
ESCALA 1:75

Ministério da Educação **FNDE** Fundo Nacional de Desenvolvimento da Educação


ESPAÇO EDUCATIVO URBANO II – 04 SALAS DE AULA

ENDEREÇO: DIVERSOS
PROPRIETÁRIO: FUNDO DE FORTALECIMENTO PARA A ESCOLA
AUTORES DO PROJETO : MARCELO TONIAZZO LISSA
GUSTAVO SILVEIRA


RESPONSÁVEL TÉCNICO:

PROPRIETÁRIO
AUTOR DO PROJETO CREA 8.432 D-BF
AUTOR DO PROJETO CREA 9.784 D-BF
RESP. TÉCNICO


DLFO CREA

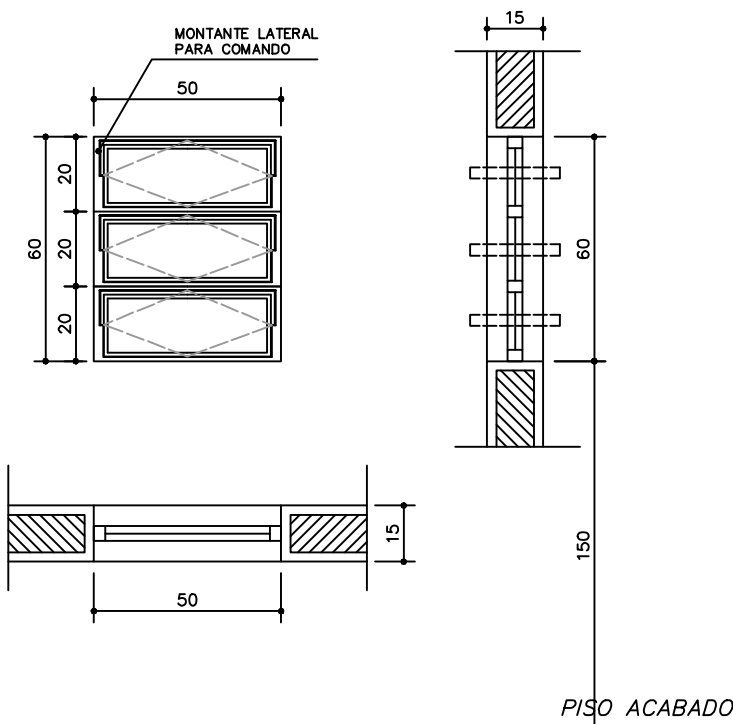

EF1
QUANTIDADE: 07
DIMENSÕES: 50x60 P:150
MATERIAL: FERRO
TIPO: JANELA BASCULANTE
COMANDO CENTRAL
VIDRO CANELADO 4mm
LOCAL: WC's ADM, VEST, DESP.
DEPÓSITO, SANIT. SERV.

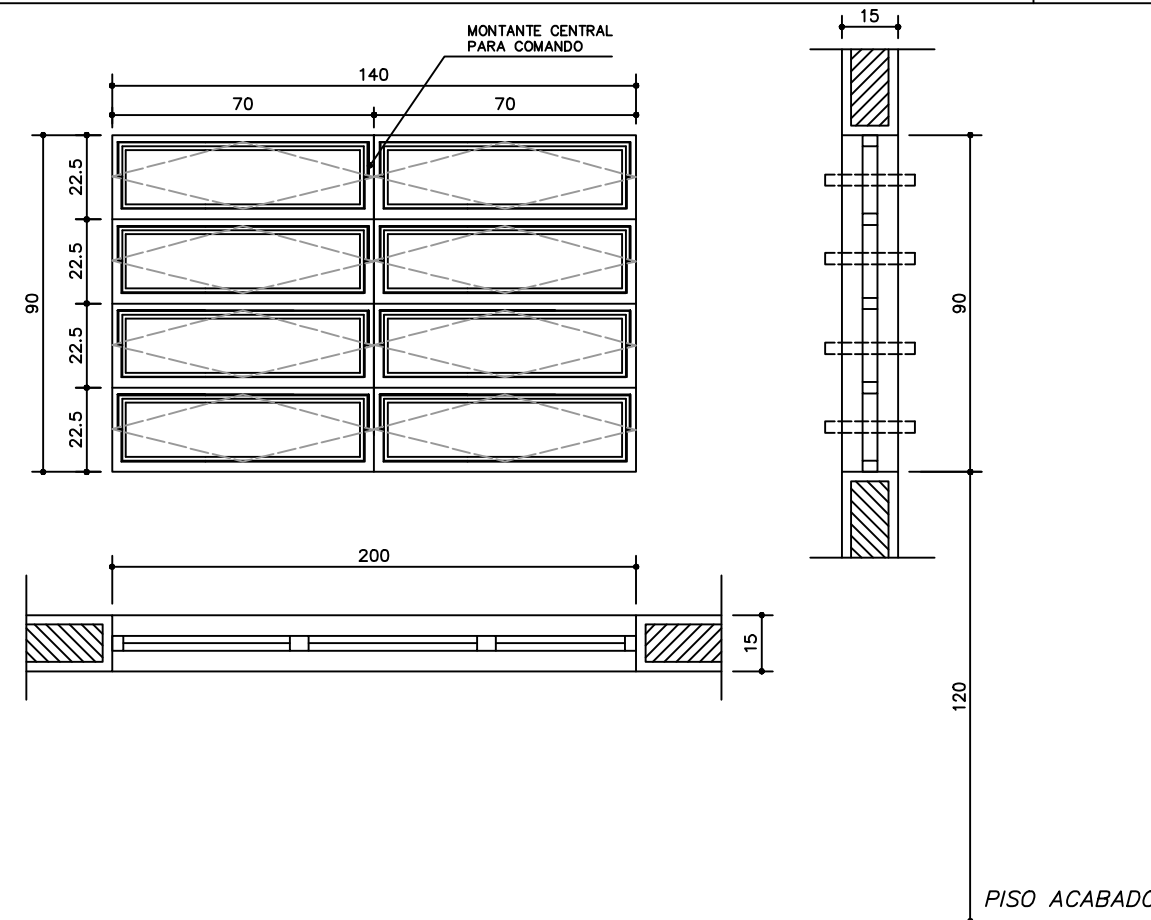


EF3
QUANTIDADE: 04
DIMENSÕES: 140x90 P:120
MATERIAL: FERRO
TIPO: JANELA BASCULANTE
COMANDO CENTRAL
VIDRO LISO 4mm
LOCAL: COZINHA, SALA PROF
DIRETORIA

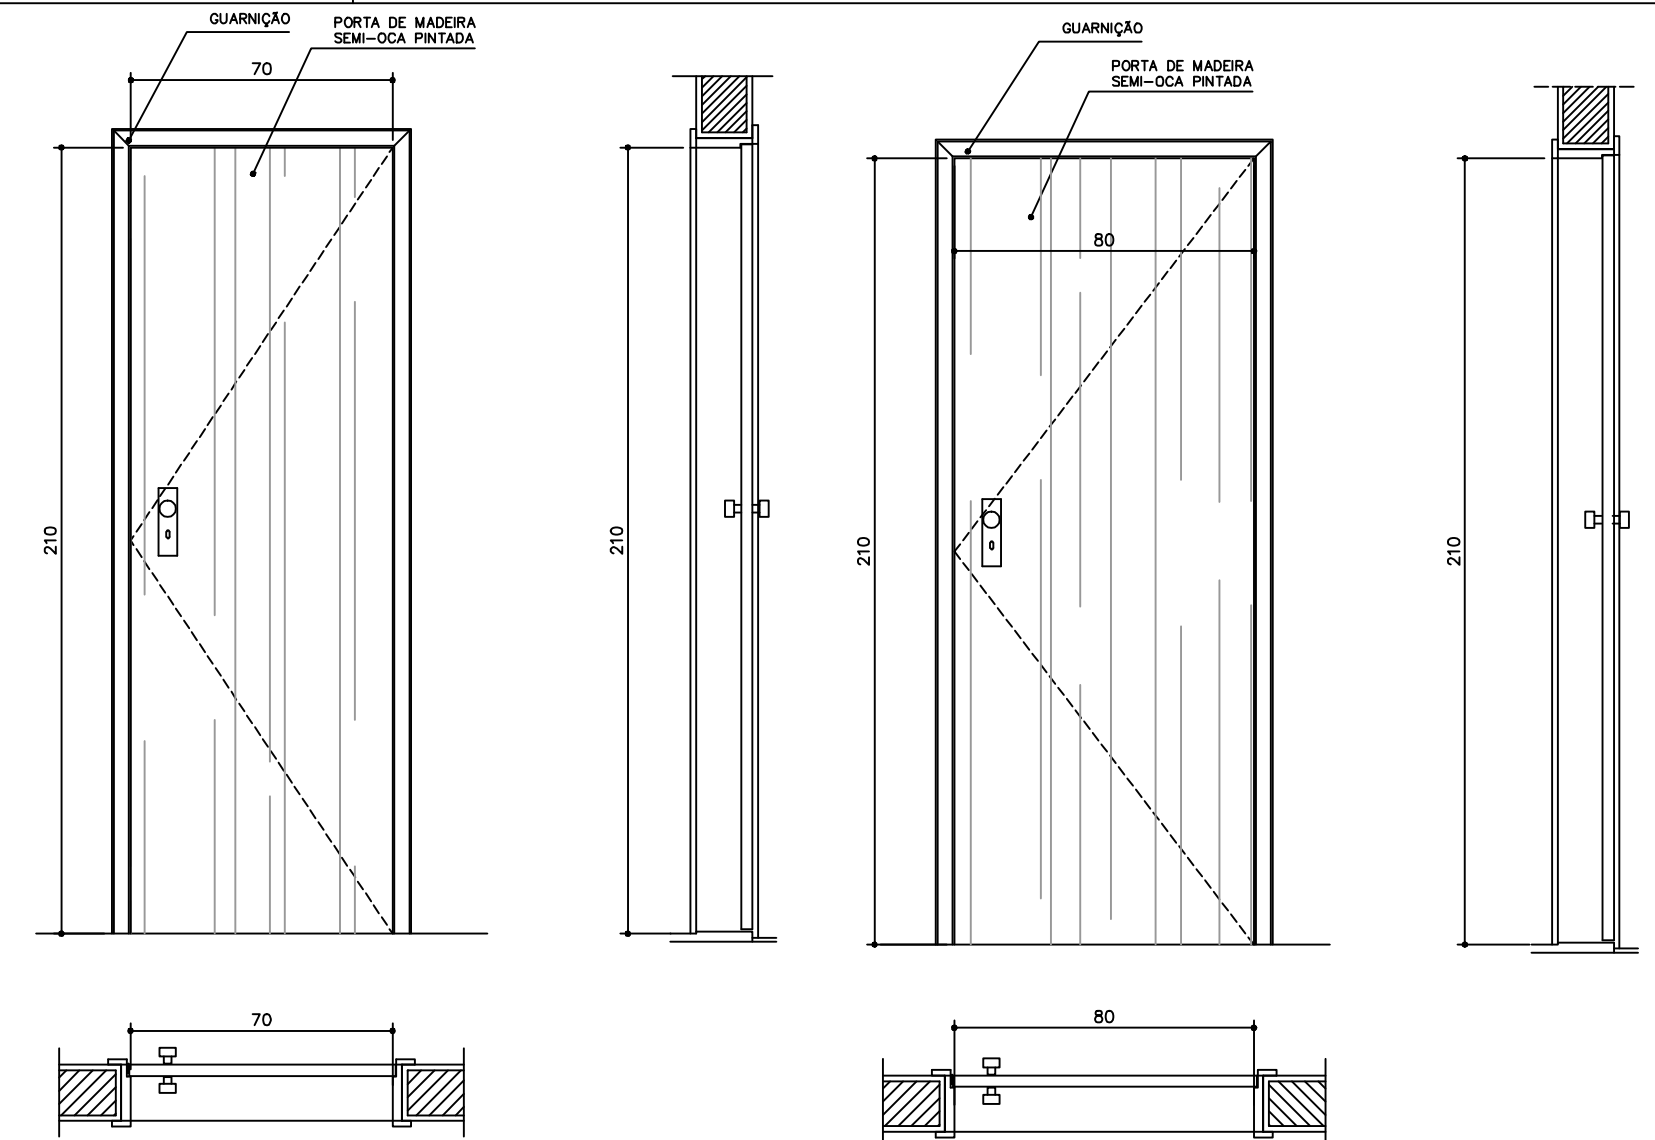


EF6
QUANTIDADE: 01
DIMENSÕES: 180x120 P:90
MATERIAL: CHAPA DOBRADA
TIPO: JANELA VENEZIANA
TRAVA CENTRAL
PASSA-PRATO EM GRANITO
LOCAL: COZINHA

PM1
QUANTIDADE: 05
DIMENSÕES: 70x210
MATERIAL: MADEIRA C/ PORTAL
FOLHA EM PINTURA
LOCAL: ARQUIVO, WC's, DESP.


PM1
QUANTIDADE: 05
DIMENSÕES: 70x210
MATERIAL: MADEIRA C/ PORTAL
FOLHA EM PINTURA
LOCAL: ARQUIVO, WC's, DESP.

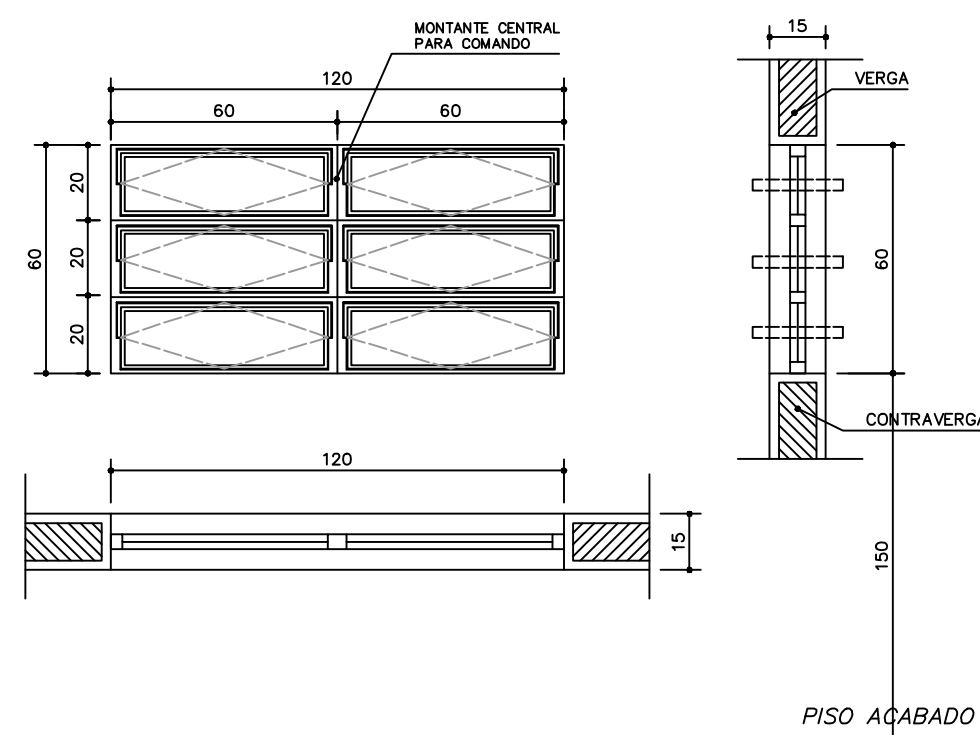


EF2
QUANTIDADE: 06
DIMENSÕES: 120x60 P:150
MATERIAL: FERRO
TIPO: JANELA BASCULANTE
COMANDO CENTRAL
VIDRO LISO 4mm
LOCAL: ARQUIVO, ALMOXARIFADO
ÁREA SERV, SANITÁRIOS

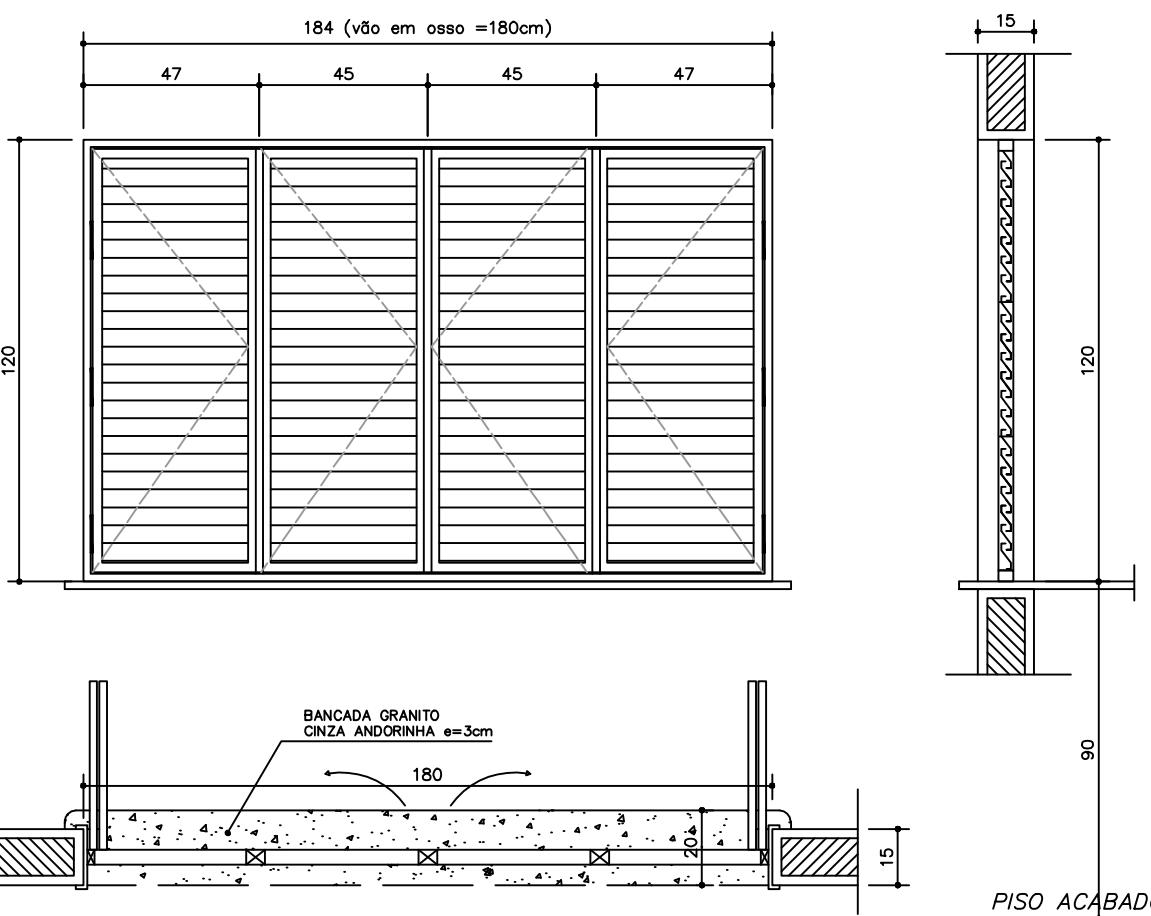


PM3
QUANTIDADE: 08
DIMENSÕES: 90x210
MATERIAL: MADEIRA C/ PORTAL
FOLHA EM PINTURA
LOCAL: SALAS DE AULA
SALAS INFO E LEITURA

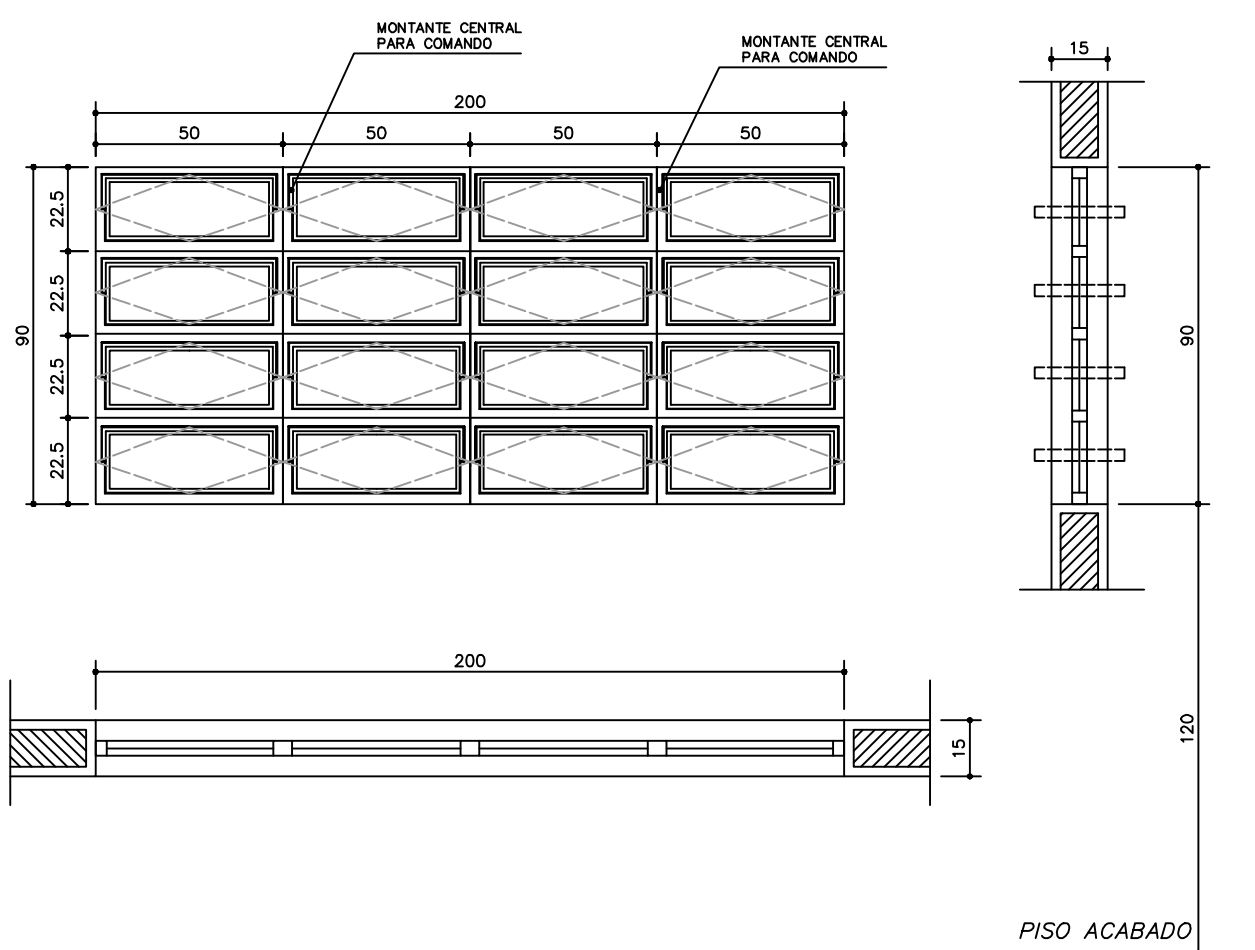

EF5
QUANTIDADE: 14
DIMENSÕES: 200x90 P:120
MATERIAL: FERRO
TIPO: JANELA BASCULANTE
COMANDO CENTRAL
VIDRO LISO 4mm
LOCAL: DIRETORIA, SALA PROF
SECRETARIA, SALAS AULA

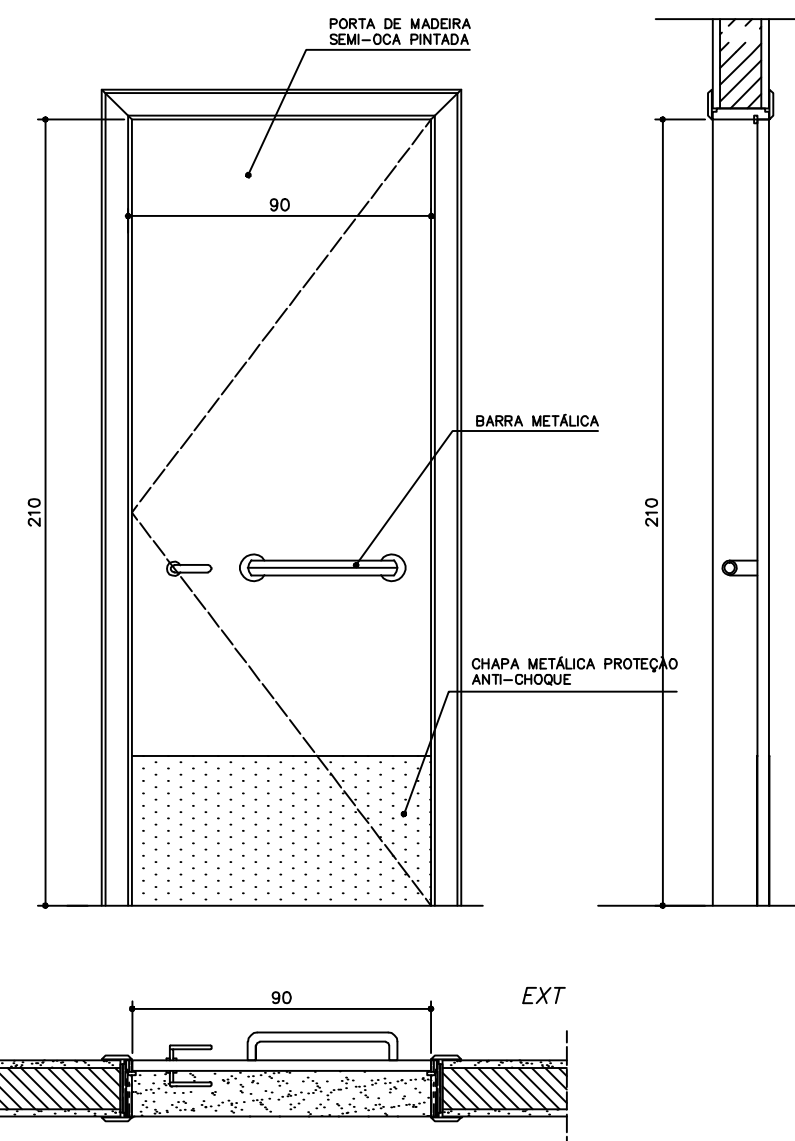


EF7
QUANTIDADE: 12
DIMENSÕES: 200x60 P:150
MATERIAL: FERRO
TIPO: JANELA BASCULANTE
COMANDO CENTRAL
VIDRO 4mm
LOCAL: SALAS DE AULA

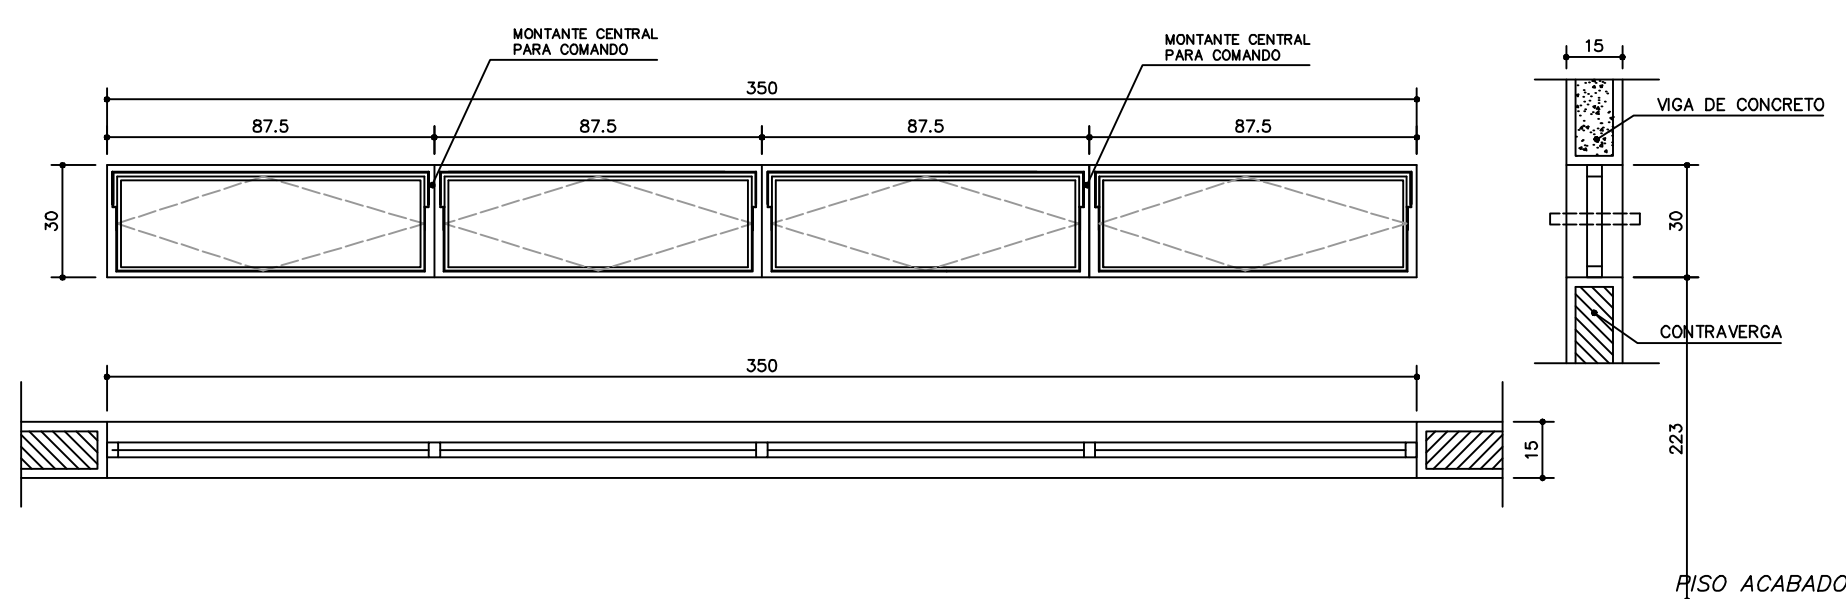

EF8
QUANTIDADE: 06
DIMENSÕES: 220x60 P: ---
MATERIAL: FERRO
TIPO: JANELA VENEZIANA
FIXA
SEM VIDRO
LOCAL: LANTERNIM

EF9
QUANTIDADE: 02
DIMENSÕES: 350x30 P:223
MATERIAL: FERRO
TIPO: JANELA BASCULANTE
COMANDO CENTRAL
VIDRO LISO 4mm
LOCAL: SALA INFORMÁTICA
SALA LEITURA

EF4
QUANTIDADE: 01
DIMENSÕES: 120x90 P:120
MATERIAL: FERRO
TIPO: JANELA BASCULANTE
COMANDO CENTRAL
VIDRO 4mm
LOCAL: SECRETARIA

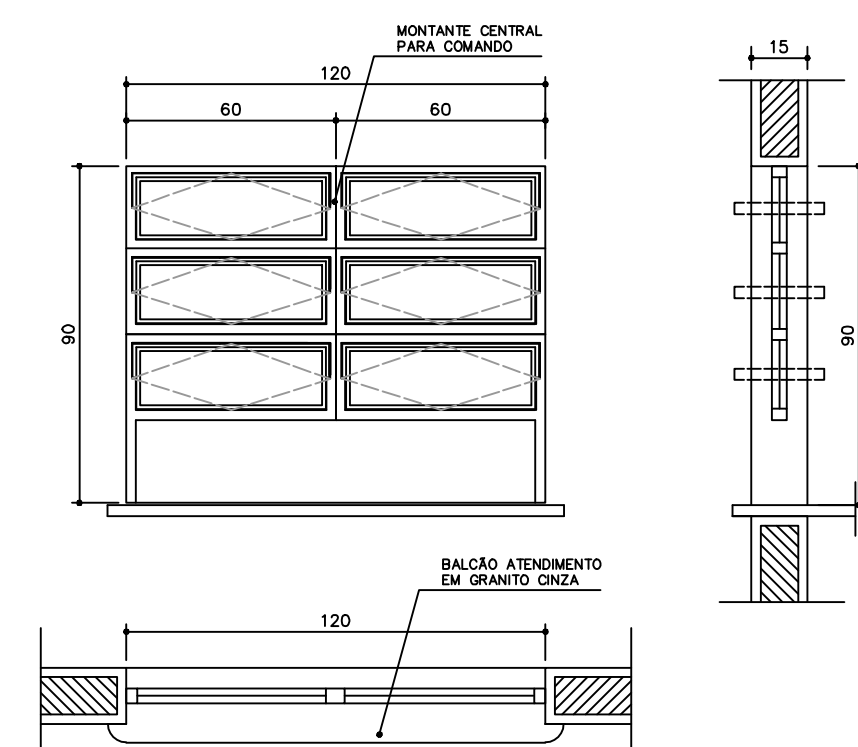

NOTAS:
- COTAS INDICADAS EM CENTÍMETROS
- NÃO RETIRAR MEDIDAS EM ESCALA
- VERIFICAR DETALHAMENTO NA PRANCHA DET01 E DET02
- "PM3" ADEQUADA À NORMA ABNT 9050/2004

Ministério da Educação

FNDE

Fundo Nacional de Desenvolvimento da Educação

ESPAÇO EDUCATIVO URBANO II – 04 SALAS DE AULA

ENDEREÇO: DIVERSOS

PROPRIETÁRIO: FUNDO DE FORTALECIMENTO PARA A ESCOLA – FUNDESCOLA

AUTORES DO PROJETO : MARCELO TONIAZZO LISSA

GUSTAVO SILVEIRA

RESPONSÁVEL TÉCNICO:

PROPRIETÁRIO

AUTOR DO PROJETO CREA 8.432 D-DF

AUTOR DO PROJETO CREA 9.784 D-DF

RESP. TÉCNICO

DLFO

CREA

DLFO

ARQ

ARQUITETURA

PLANTA DE ESQUADRIAS VÁRIOS

FOLHA

15 / 16

REVISÃO: 01–2006

DATA : ABRIL/2006

ESCALA :


DESENHO :

VISTO:

ARQUITETURA E CONSTRUÇÃO LTDA

081 9885-9115 – MARCELO / 061 9988-5100 – GUSTAVO / 0 33-3392 (TELEFAX)

081 9885-9115 – MARCELO / 061 9988-5100 – GUSTAVO / 0 33-3392 (TELEFAX)

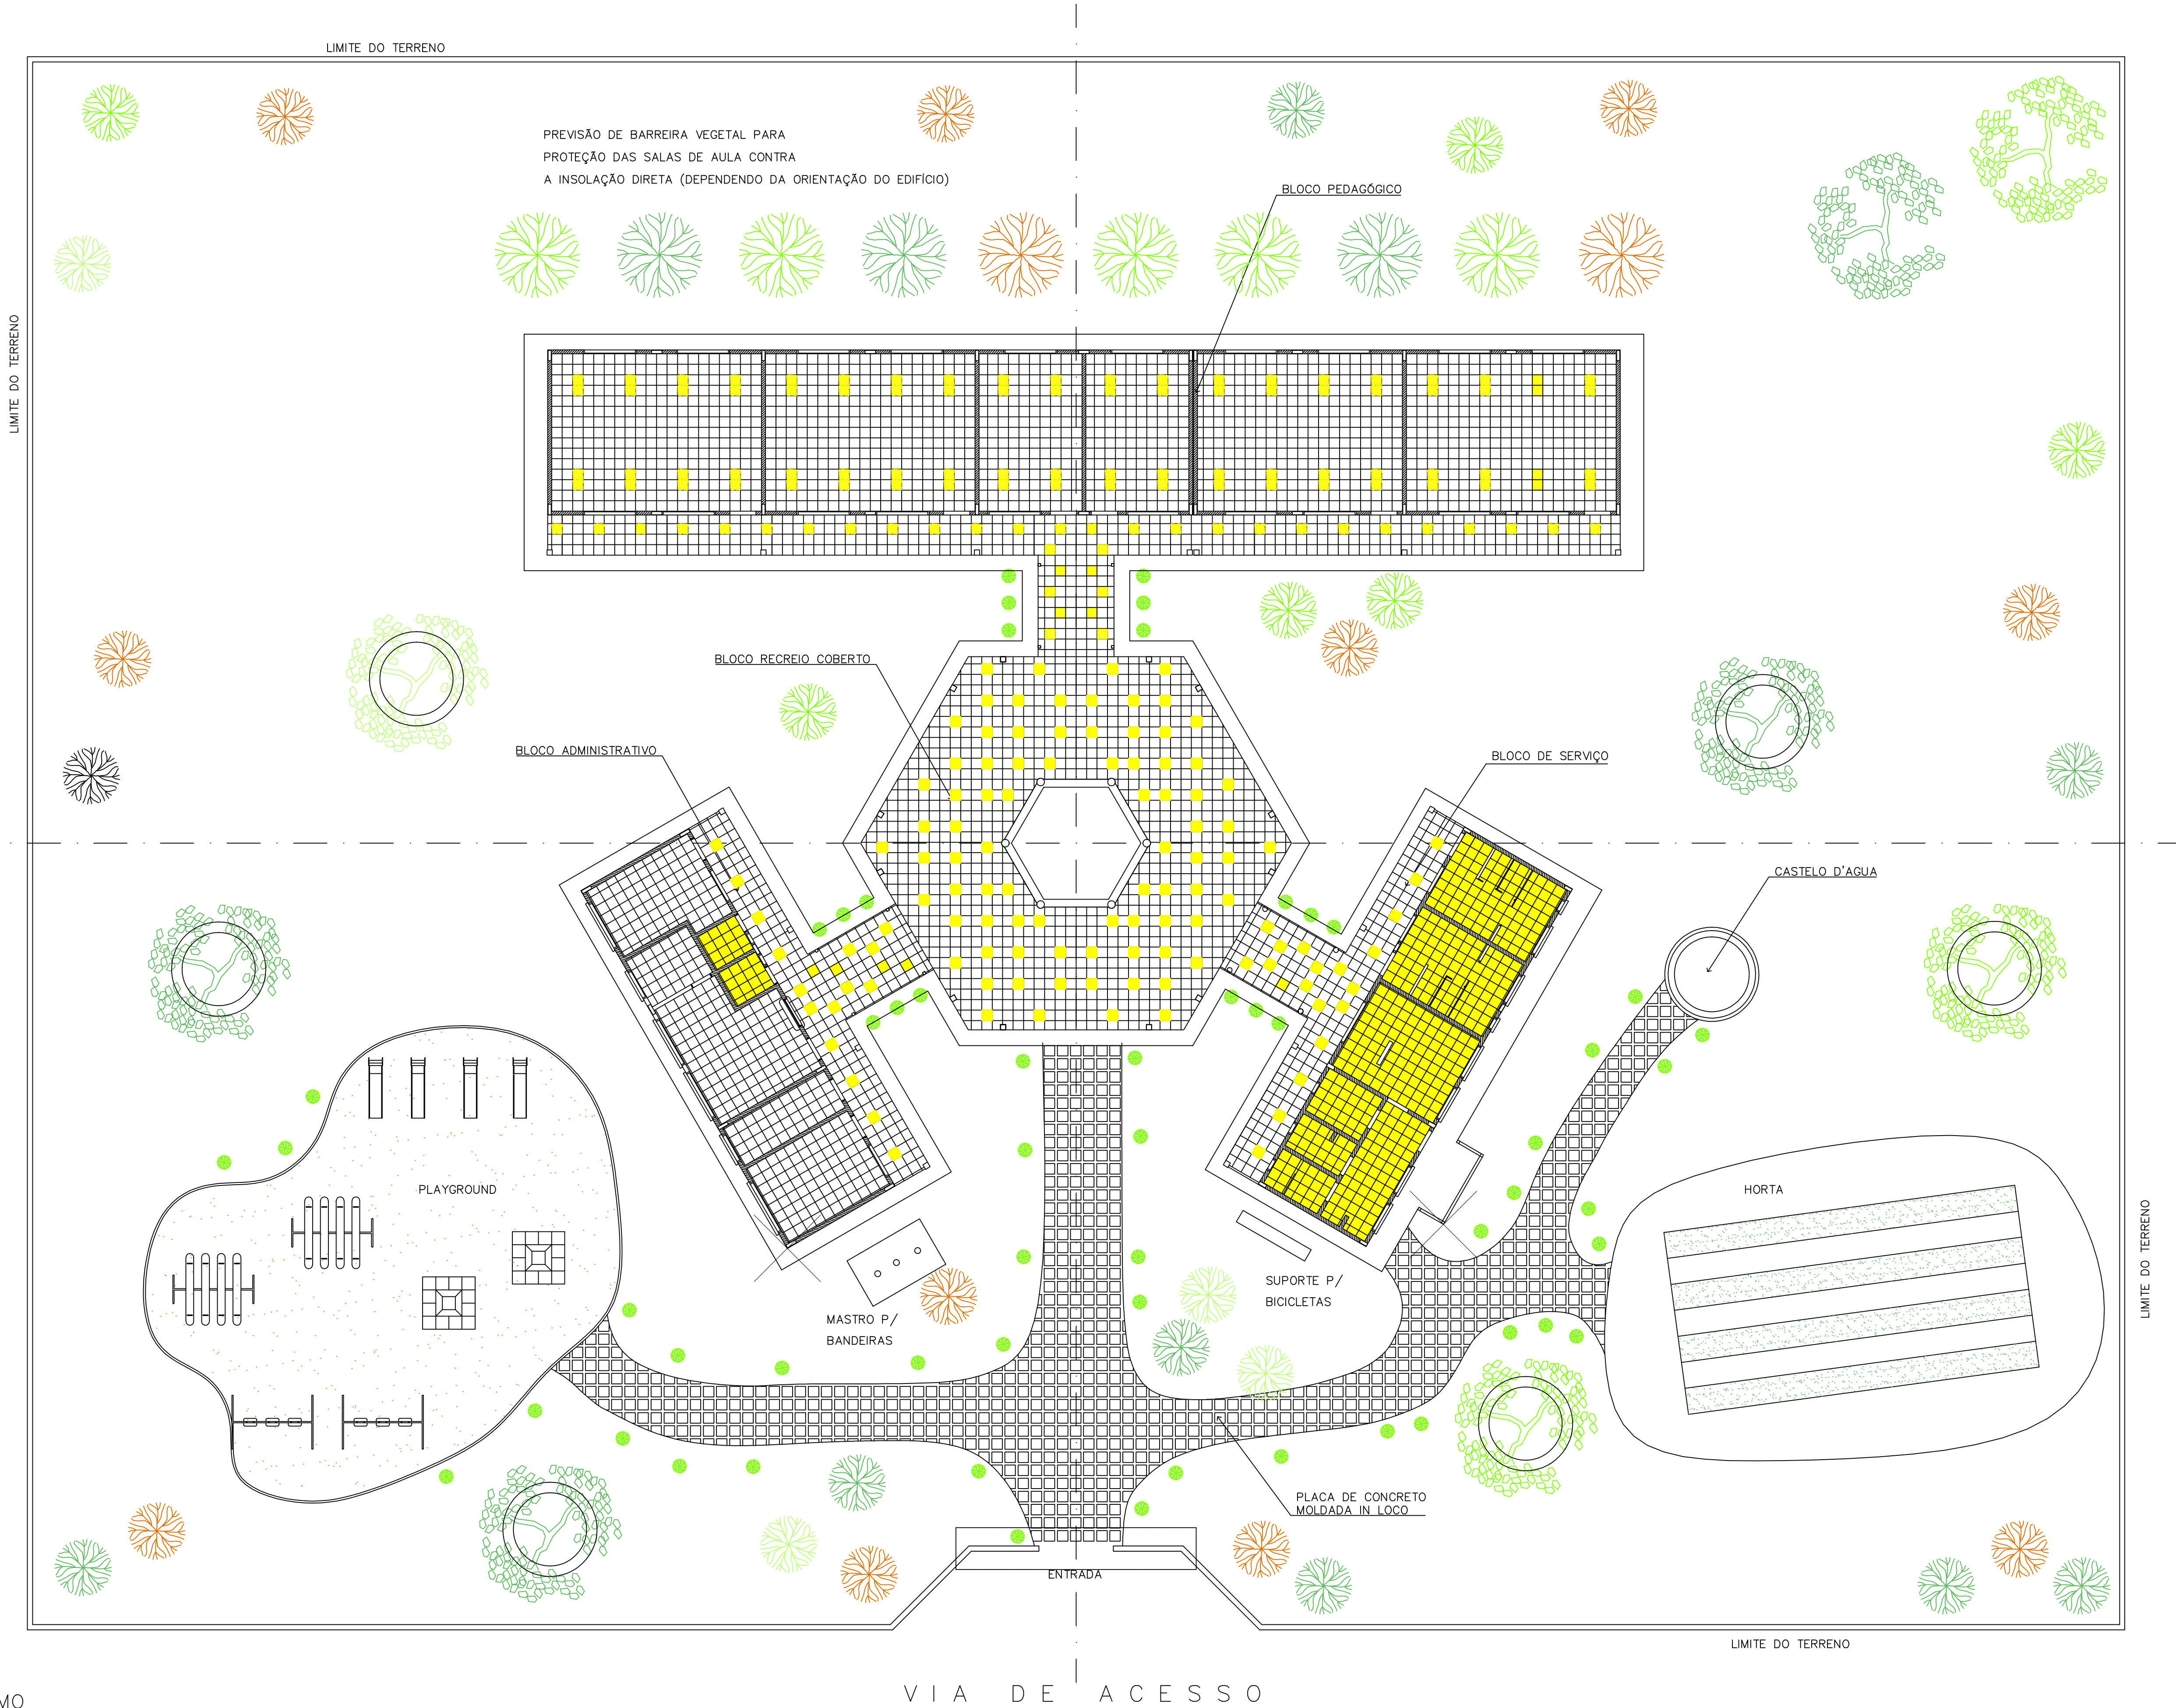

NOTA :
A IMPLANTAÇÃO APRESENTADA É APENAS SUGESTIVA, EM UM TERRENO FICTÍCIO,
DEVENDO HAVER PROJETO ESPECÍFICO PARA CADA SITUAÇÃO.

<div>Ministério da Educação</div> <div>FNDEFundo Nacional de Desenvolvimento da Educação</div>	
ESPAÇO EDUCATIVO URBANO II – 04 SALAS DE AULA	
ENDEREÇO:	DIVERSOS
PROPRIETÁRIO:	FUNDO DE FORTALECIMENTO PARA A ESCOLA
AUTORES DO PROJETO :	MARCELO TONIAZZO LISSA GUSTAVO SILVEIRA
RESPONSÁVEL TÉCNICO:	
<div>PROPRIETÁRIO</div> <div>AUTOR DO PROJETO</div> <div>CREA 8.432 0-DF</div> <div>AUTOR DO PROJETO</div> <div>CREA 9.784 0-DF</div> <div>RESP. TÉCNICO</div>	
DLFO	CREA
ARQUITETURA	
FOLHA	
ARQ	16/16
PAISAGISMO	
REVISÃO:	01-2006
DATA :	ABRIL/2006
ESCALA :	1:125
DESENHO :	
VISTO:	