


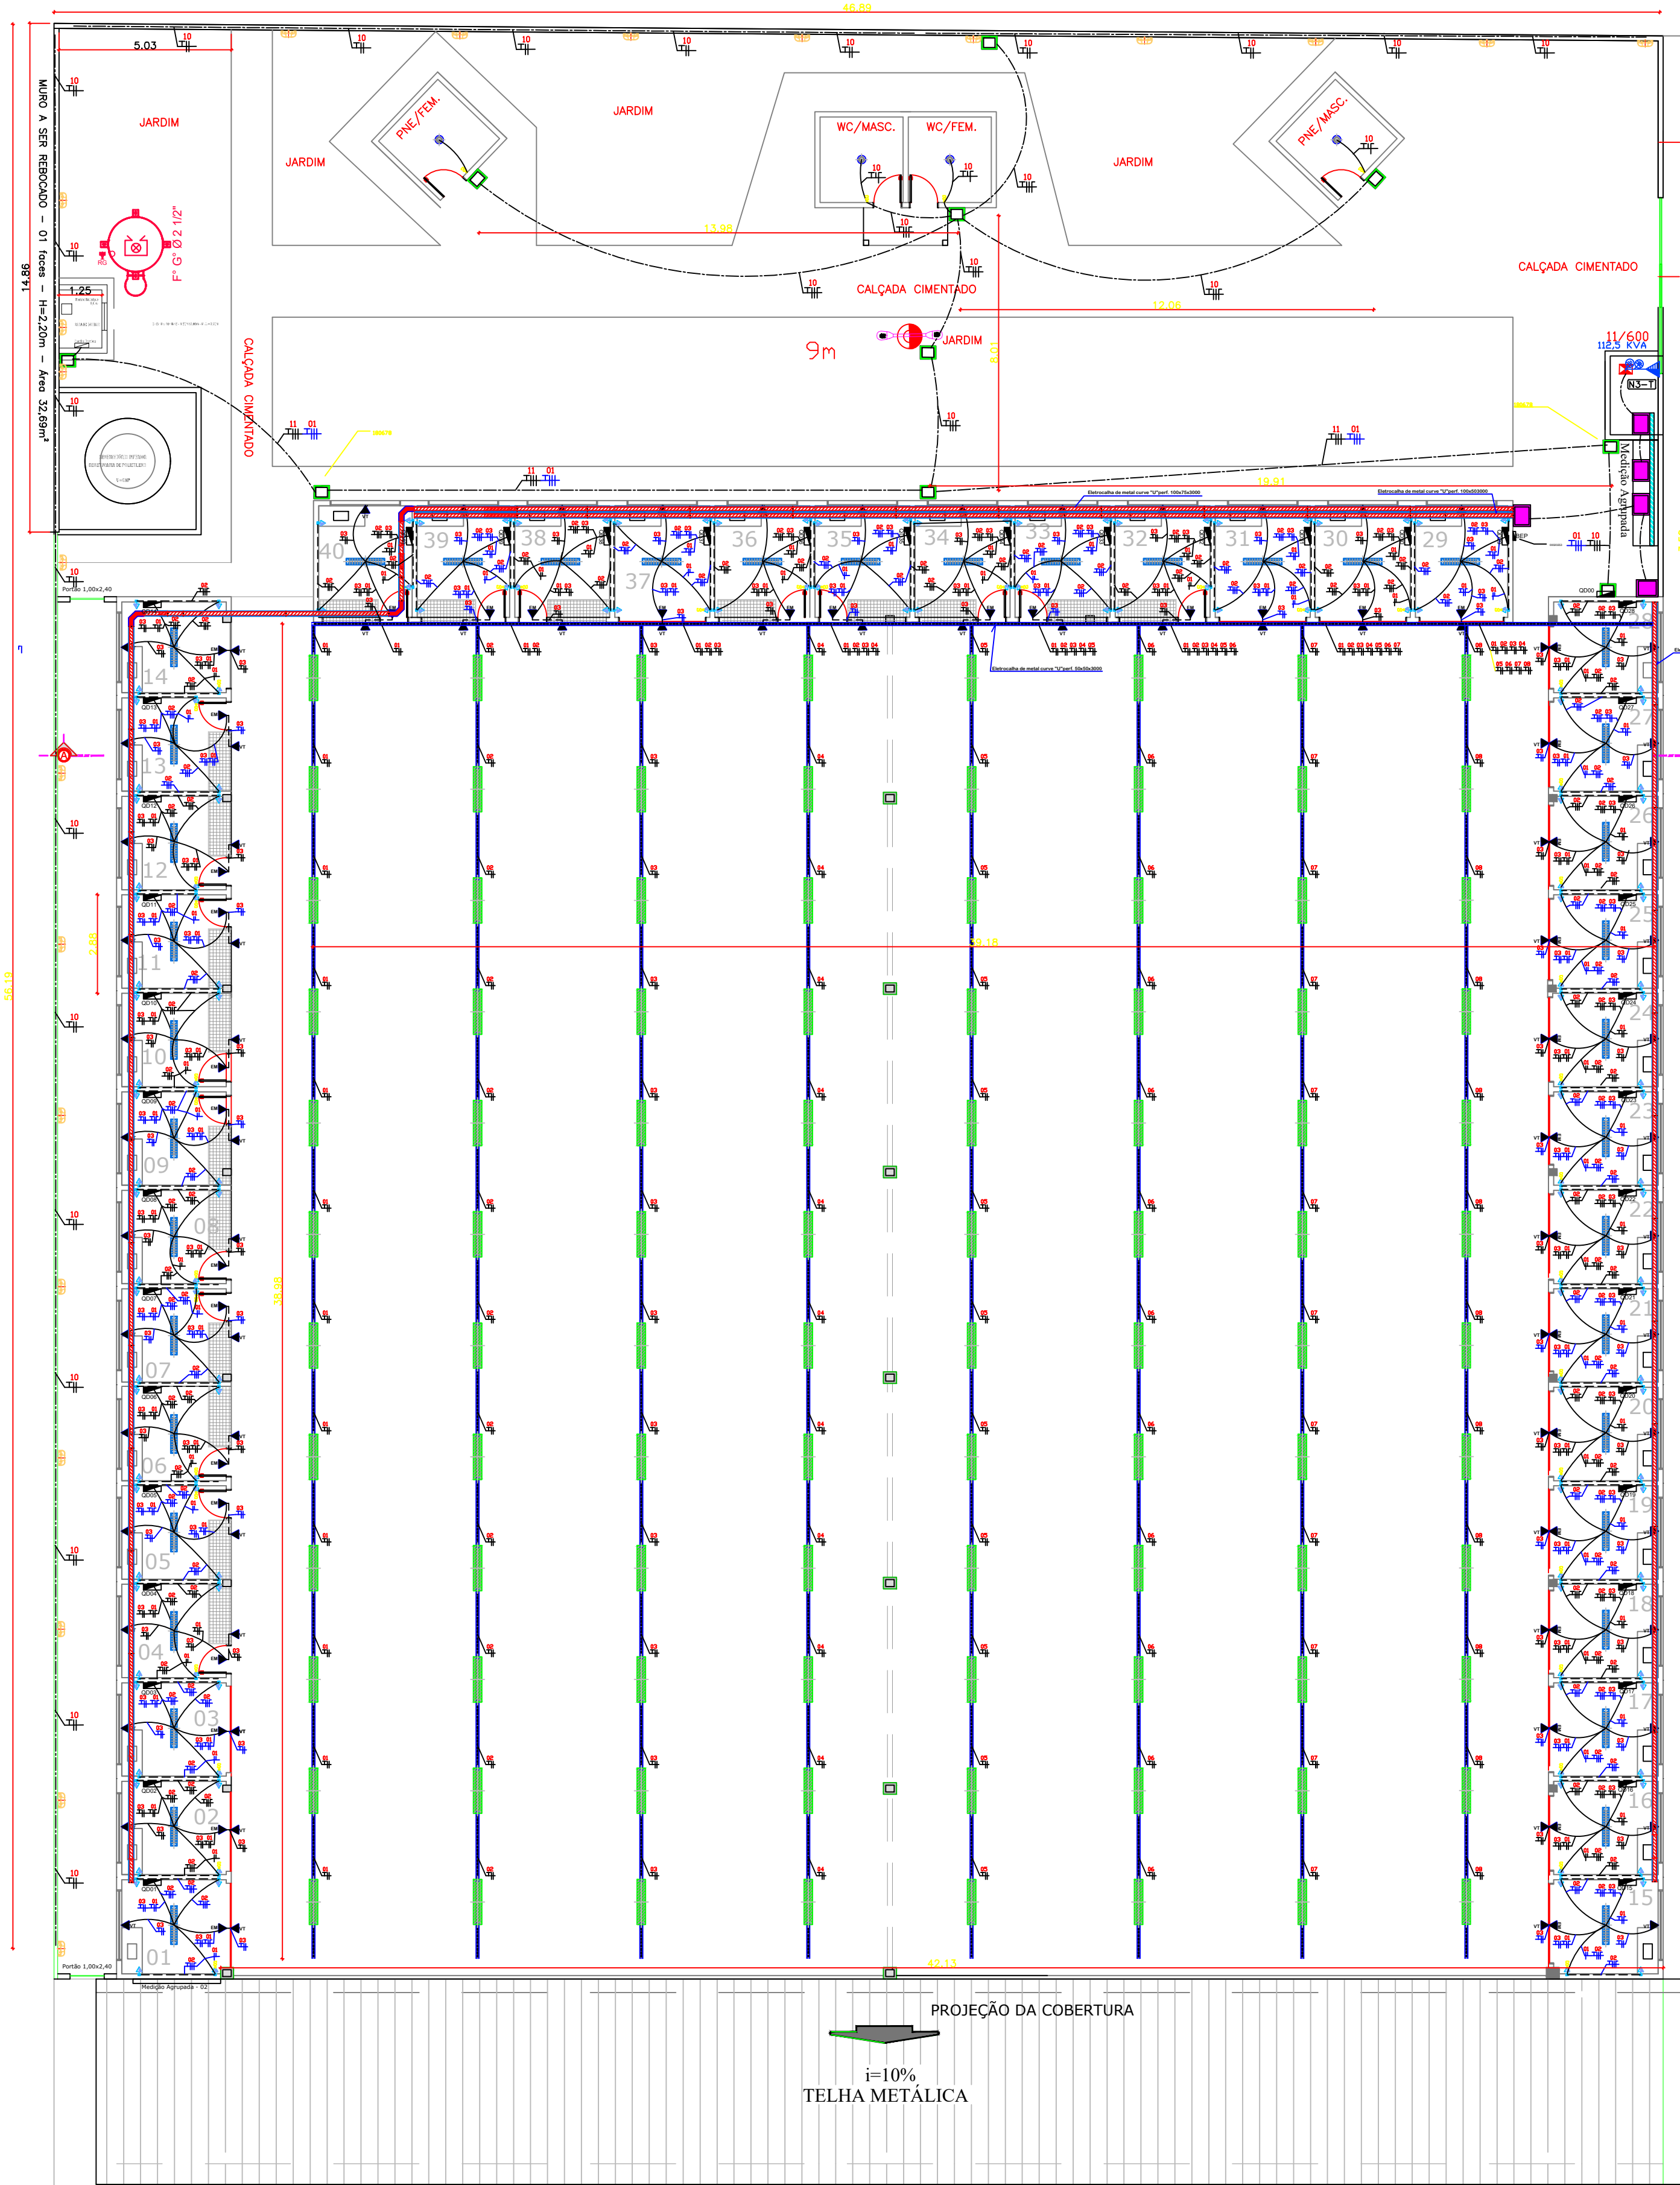

LAYOUT SEM ESCALA

Limite Frontal

LEGENDA


- TUBULAÇÃO SUBTERRÂNEA
- TUBULAÇÃO EMBUTIDA NA PAREDE DO TETO
- LUMINÁRIA DE EMERGÊNCIA
- INTERRUPTOR DE UMA SEÇÃO
- INTERRUPTOR PARALELO DE TRÊS SEÇÕES
- INTERRUPTOR DUAS SEÇÕES PARALELO
- CONDUTOR FASE
- CONDUTOR TERRA
- CONDUTOR NEUTRO
- QUADRO GERAL DE DISTRIBUIÇÃO
- ATERRAMENTO
- ANTENA DE TV
- PONTO DE REDE A 0,30m DO PISO ACABADO
- PONTO TELEFÔNICO A 0,30cm DO PISO ACABADO
- TOMADA DUPLA - BAIXA A 0,3 m DO PISO ACABADO
- DISJUNTOR BIPOLAR
- LUMINÁRIA 2x26V COMPACTA
- Interruptor canpinha (Luzem do piso)
- Sensor de presença
- Arandela de parede
- Caixa de passagem 50x50x50 Cn
- Caixa de passagem 10x10 Cn (parede)
- Lâmpada 2x26
- Interruptor
- Tomadas Média
- Tomadas Baixas
- Tomadas Altas
- Quadro de Distribuição
- Iluminação Emergência
- Câmera de segurança
- Ponto de rede
- Ar condicionados
- Eletroduto Elétrico
- Perfurado 36x72
- Luminária Embutir
- Luminária Sobrepor
- Luminária tipo tortaruga

ANOTAÇÕES INST. ELETRICA

- ELETRODUTOS NAO COTADOS SAO Ø3/4"OU 25mm.
 - CONDUTORES NAO COTADOS SAO DE 1,5mm2.
 - COMO TUBULAÇÃO UTILIZAR ELETRODUTOS CORRUGADOS TIGRE
 - OS REATORES DAS LUMINARIAS DEVERAO SER TODOS DE ALTO FATOR DE POTENCIA, PARTIDA RAPIDA FABRICAÇÃO PHILIPS OU SIMILAR
 - OS CONDUTORES DEVERAO SER DE CORES DIFERENCIADOS A SABER:
PRETO OU VERMELHO - FASES A/B/C
AZUL CLARO - N(NEUTRO)
VERDE - (TERRA)
 - DEVERA CONSTAR EM TODA A TUBULUCAO O CONDUTOR TERRA, QUANDO NAO COTADO DEVERA SER DE 2,5mm2.
 - AS CAIXAS ESTAMPADAS DEVERA SER DE FABRICAÇÃO DA PASCOAL THOMEU.
 - AS LAMPADAS UTILIZADAS QUANDO NAO ESPECIFICADOS, DEVERAO SER DE FAB. DA PHILIPS.
 - ARRUELAS DE ALUMINIO
 - ESPECIFICAÇÕES TOMADAS:
- ALTA QUANDO NAO INDICADA, TERA h= 2,30m DO PISO ACABADO(INSTALADA EM CAIXA 4X2" LINHA SILENTOQUE FABRICAÇÃO PIAL LEGRAND.
 - BAIXA QUANDO NAO INDICADA, TERA h= 0,30m DO PISO ACABADO(INSTALADA EM CAIXA 4X2" LINHA SILENTOQUE FABRICAÇÃO PIAL LEGRAND.
 - MEDIA QUANDO NAO INDICADA, TERA h= 1,10m DO PISO ACABADO(INSTALADA EM CAIXA 4X2" LINHA SILENTOQUE FABRICAÇÃO PIAL LEGRAND.
 - O QUADRO DE DISTRIBUIÇÃO TERA h = 1,30m DO PISO ACABADO
 - OS CONDUTORES TERRA SERAO EM CORDOALHA DE COBRE NU
 - TENSÃO DE SERVIÇO 220/127v.
- ATENÇÃO ao projeto, qualquer modificação consultar primeiro o responsável técnico da construção;


DETALHE DO BEP/DPS

S/ ESCALA

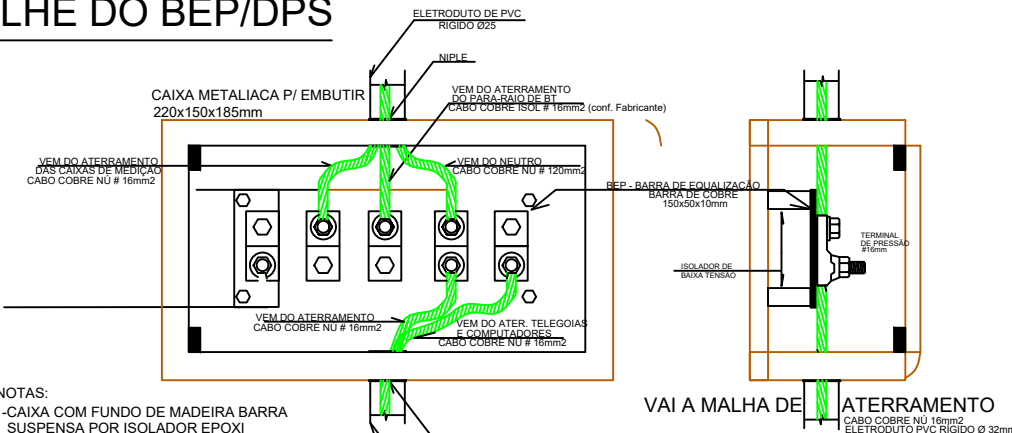

- NOTAS:
- CAIXA COM FUNDO DE MADEIRA BARRA SUSPENSA POR SOLAÇOS EPOXI PARA ATERRAMENTO DAS PARTES NAO ENERGIZADAS SERA UTILIZANDO CABO CU NÚ 10mm2
 - OBS: LIGAR AO BEP OS SEGUINTES CONDUTORES
 - ATERRAMENTO
 - PROTEÇÕES PRINCIPAIS
 - EQUIPOTENCIALIDADES PRINCIPAIS
 - NEUTRO
 - ESQUEMÁTICA DA EDIFICAÇÃO
 - SPDA E OUTROS SISTEMAS


BOX TIPO

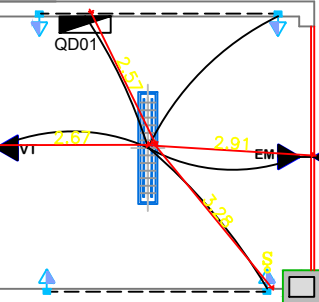

Encaminhamento dos cabos de 2,5 mm²
Trecho horizontal: 1,47+1,53+1,66+1,88
Trecho vertical: 1,70 + 1,70.
Comprimento Total: 9,94 m


DETALHE - PONTOS DE PISO

SEM ESCALA

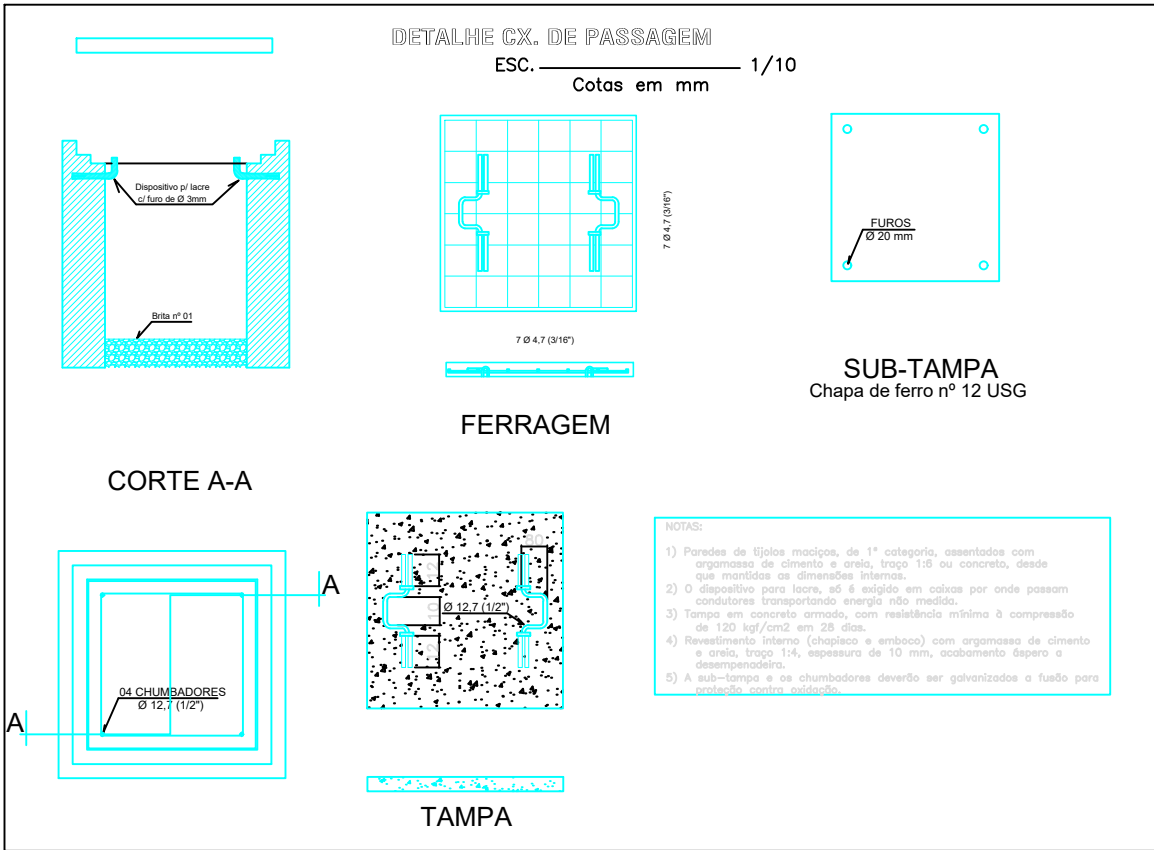


DETALHE - QUADROS DE EMBUTIR

SEM ESCALA




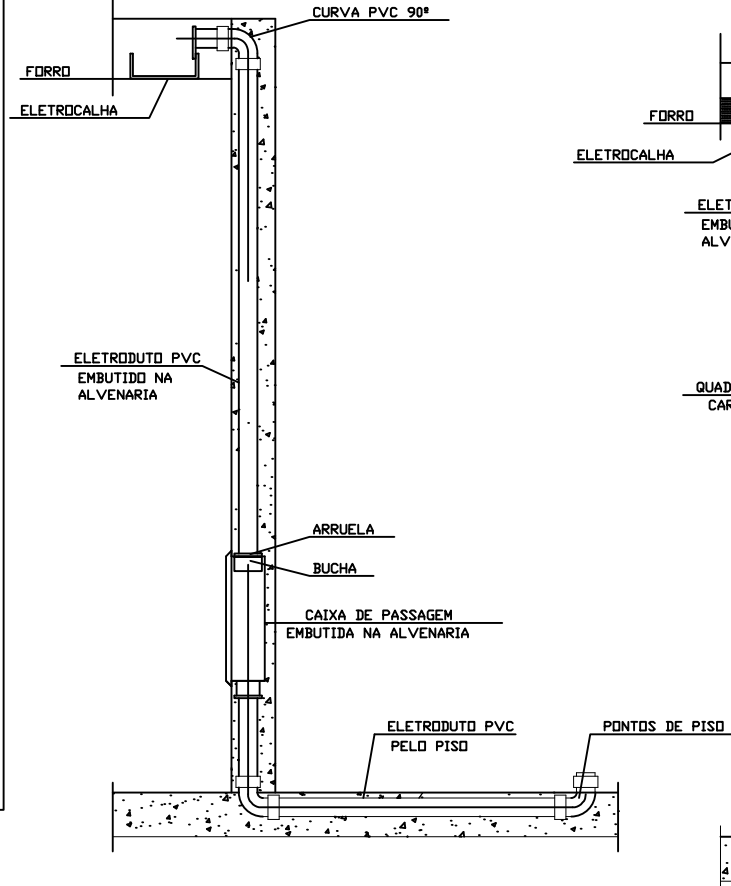


DETALHE - QUADROS DE SOBREPOR

SEM ESCALA

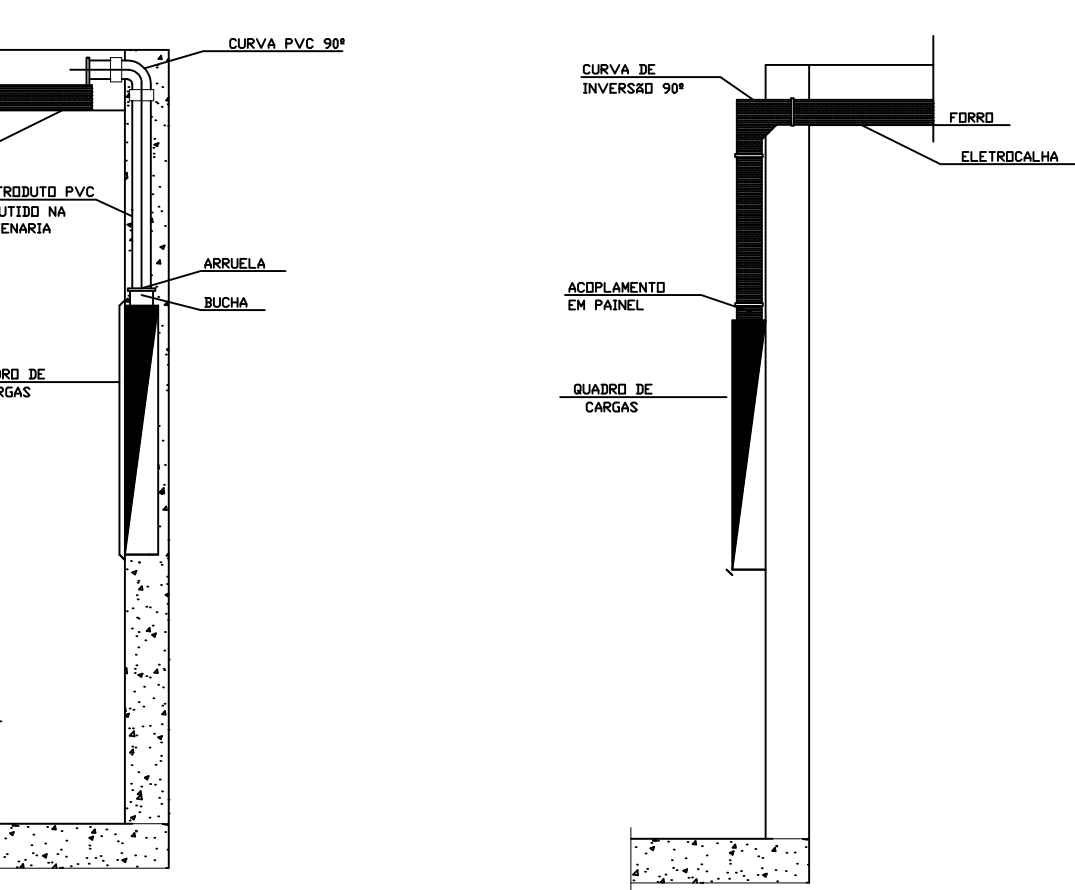

Obra: MERCADO MUNICIPAL		Endereço da Obra: Av. dos Estados esquina com Rua Salvaterra Centro - Tucumã - PA CEP.: 68385-000		Dados da Obra: Total Área Construída: 2.406,80 m²	
Proprietário: Prefeitura Municipal de Tucumã CNPJ.: 22.981.088/0001-02		Projeto: ELÉTRICO		Escala: 1/50	
Responsável Técnico: Eng. Loislaine Kassia da S. Oliveira CREA: 1522149414		Conteúdo da Prancha:		Revisão: 00	
Desenho Técnico: Wesley Mendes				Folha: 02/06	
Data:					

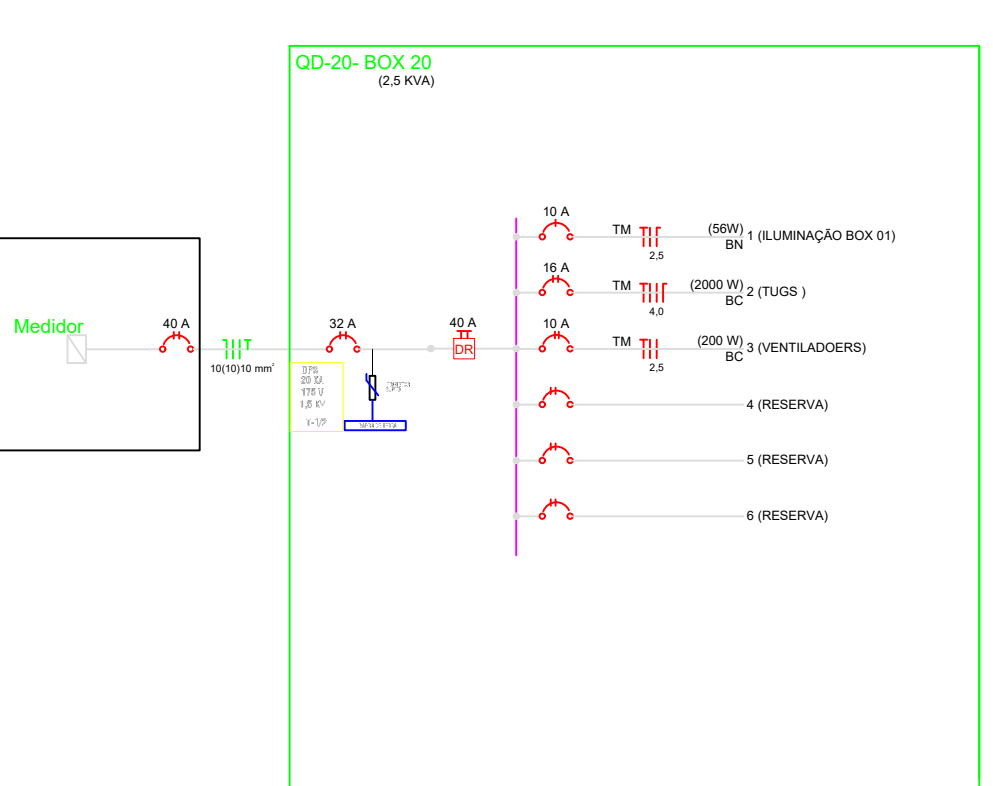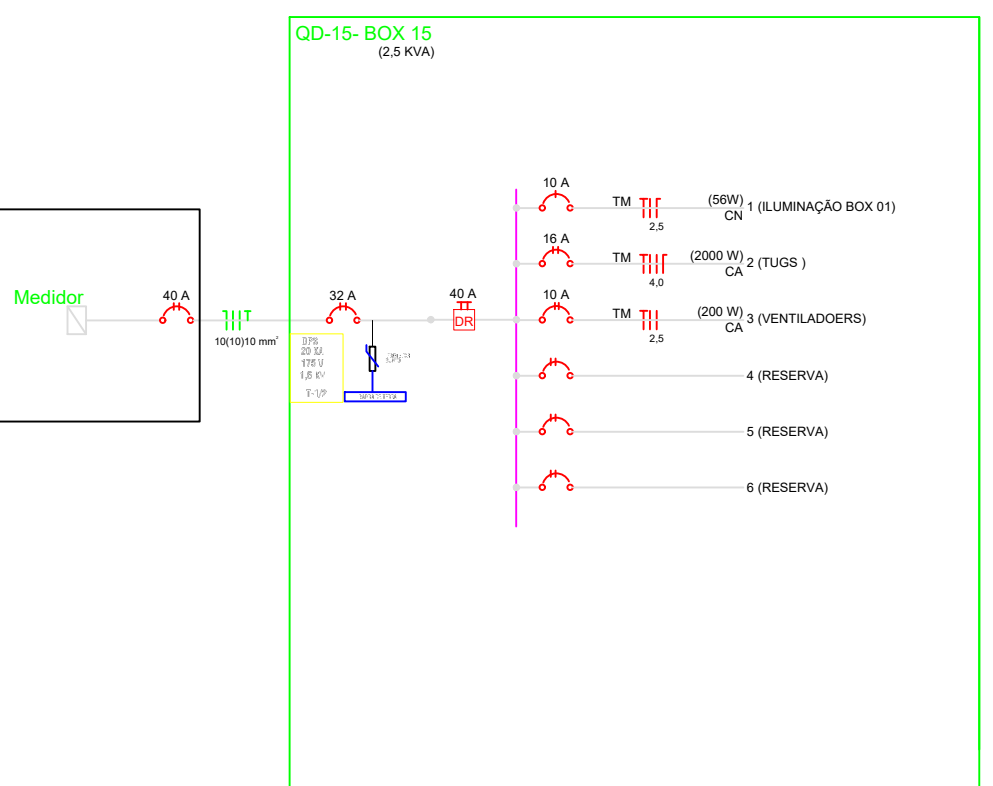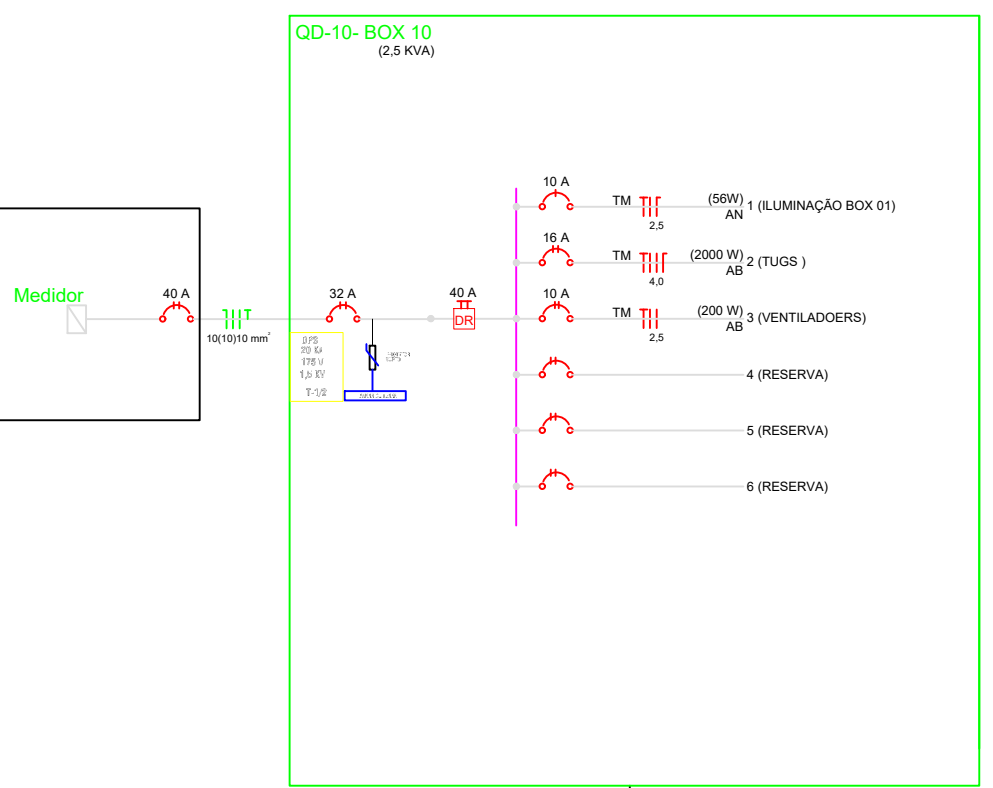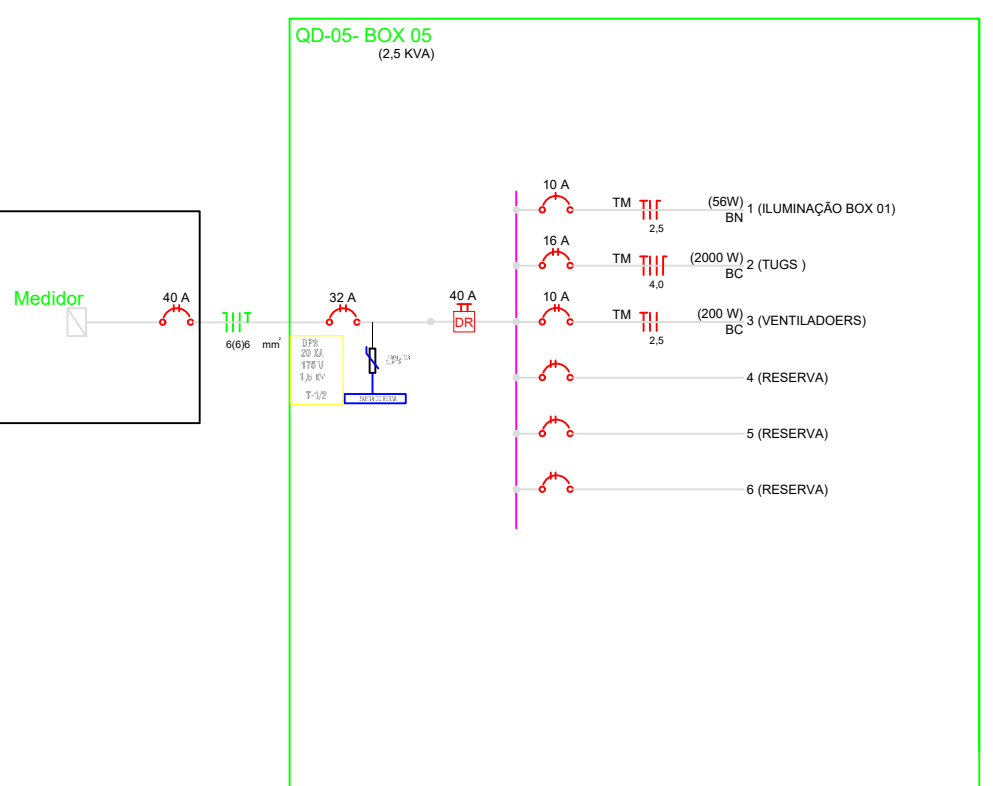

Obra: MERCADO MUNICIPAL	Endereço da Obra: Av. dos Estados esquina com Rua Salvaterra Centro - Tucumã - PA CEP : 68385-000	Dados da Obra: Total Área Construída: 2.406,80 m²
Proprietário: Prefeitura Municipal de Tucumã CNPJ : 22.981.088/0001-02		
Responsável Técnico: Eng. Lotalaine Kassio da S. Oliveira CREA: 1522149414	Projeto: ELÉTRICO/UNIFILARES	Escala: 1/50
Desenho Técnico: Wesley Mendes	Conteúdo da Prancha:	Revisão: 00
Data:		Folha: 03/06

SIMBOLOGIA


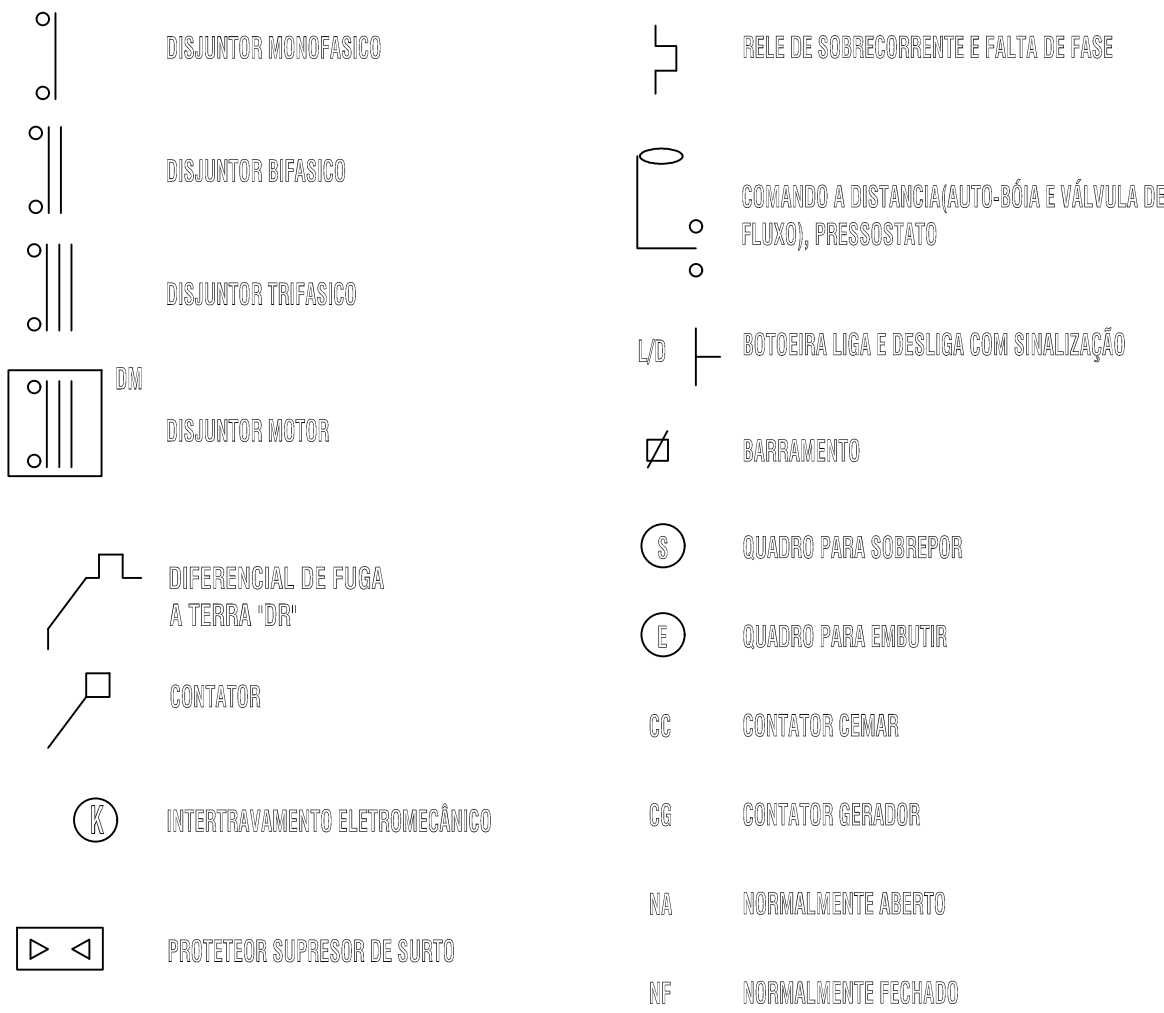



DIAGRAMA UNIFILAR LOJAS BOXES

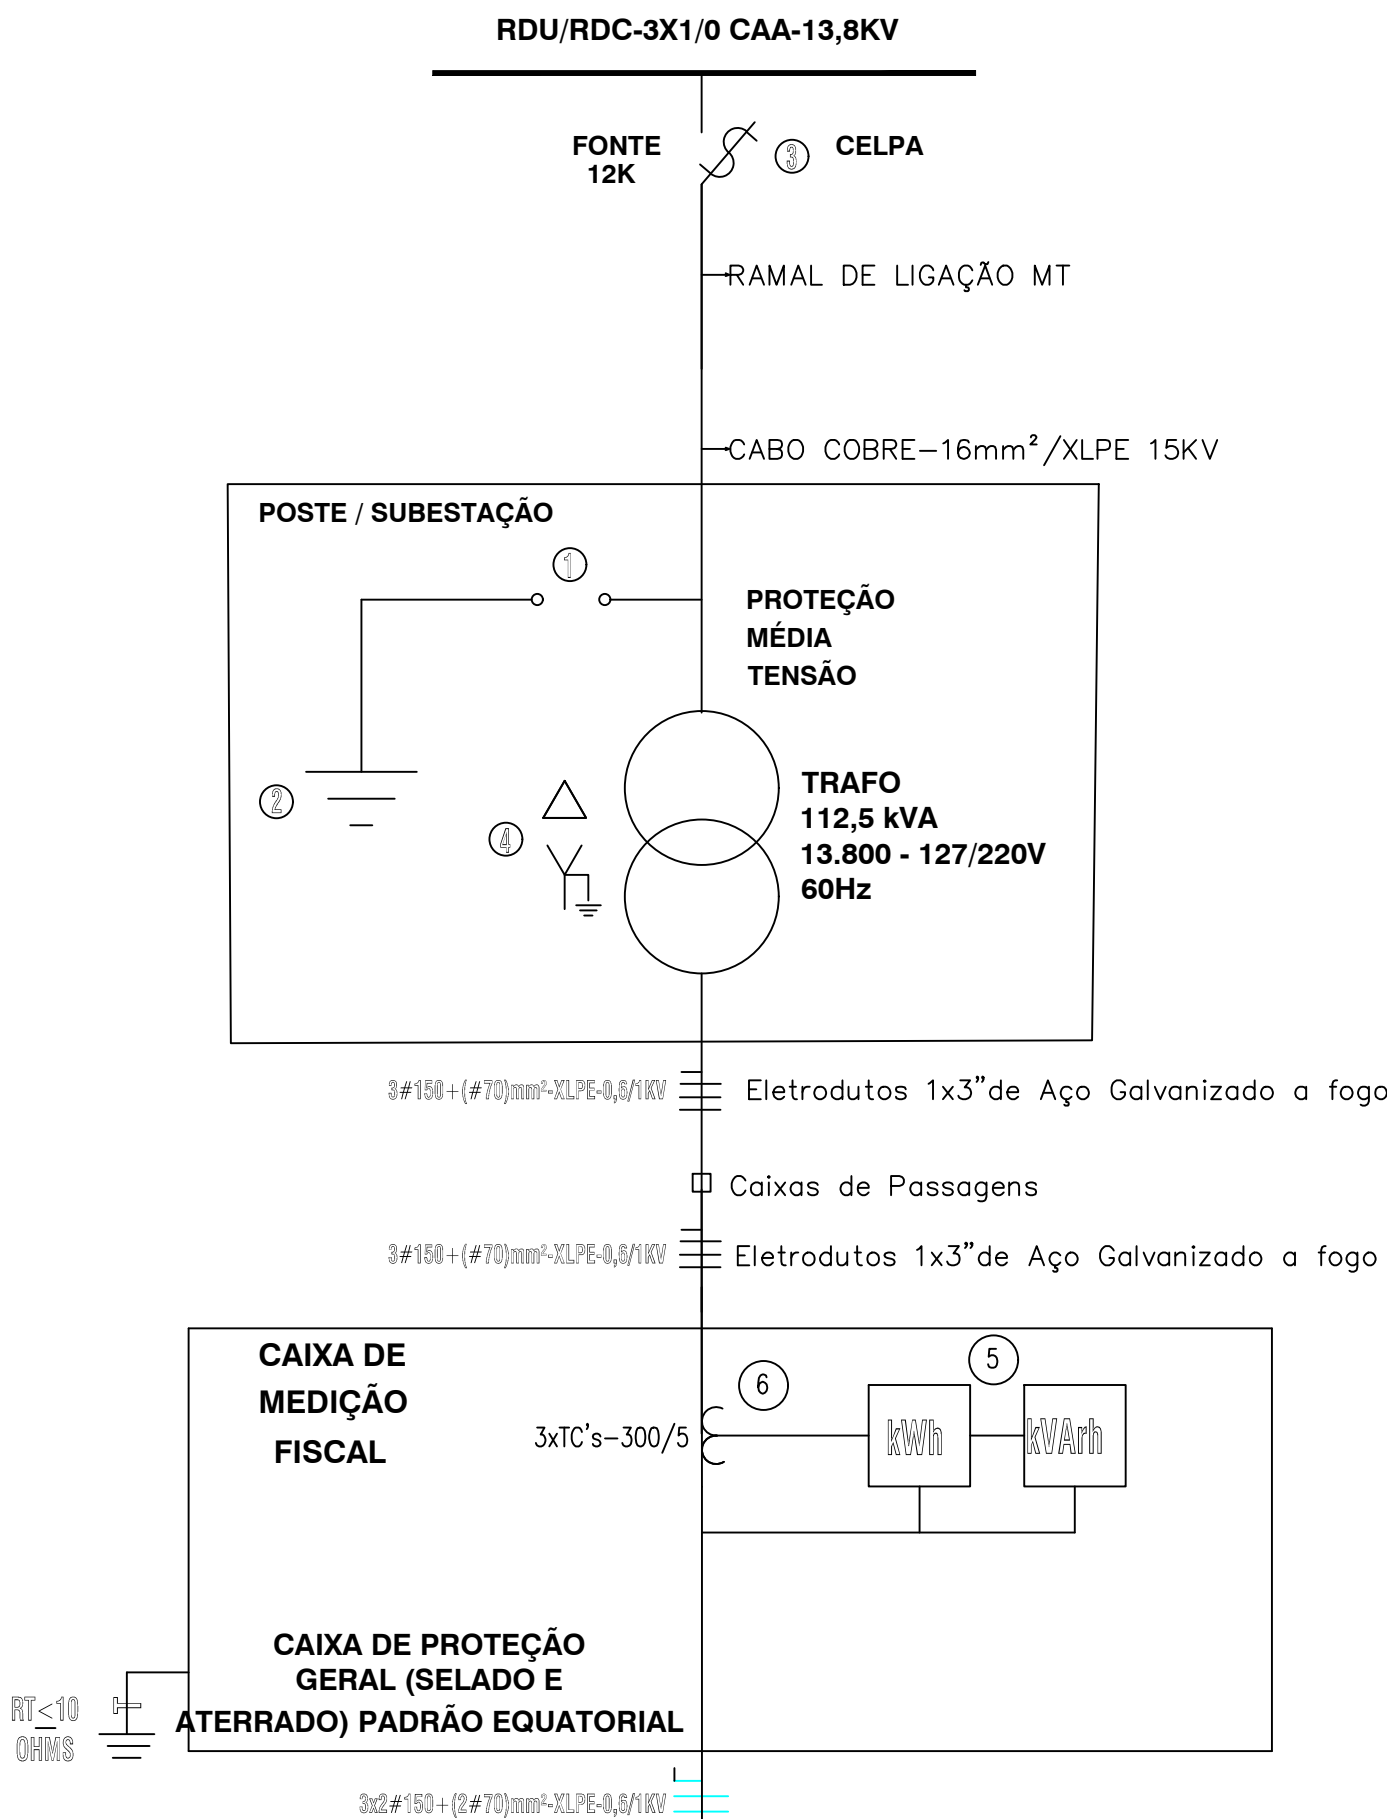



ITEM QUANT. ESPECIFICAÇÃO

1	03	PÁRA-RAIO CAPACIDADE DE TENSÃO 5 kA CLASSE DE TENSÃO / 5 kV TENSÃO NOMINAL 15 kV RI - 95 kV
2	06	HASTE DE TERRA TIPO COPPERWELD 5/8 x 2 1/4"
3	03	CHAVE FUSÍVEL INDICADORA UNIPOLAR CORRENTE NOMINAL 100 A CLASSE DE TENSÃO 15 kV FREQUÊNCIA 60 Hz CAPACIDADE DE INTERRUPÇÃO 25kA RI - 95 kV ELO FUSÍVEL DE 8 X
4	02	TRANSFORMADOR TRIFÁSICO 150 kVA TENSÃO PRIMÁRIA: 13,8 / 13,2 / 12,8 V LIGAÇÃO EM DELTA - ESTRELA ATERRADO NEUTRO ACESÍVEL TENSÃO SECUNDÁRIA DO TRANSFORMADOR: 220/127 V FREQUÊNCIA 60Hz MEDIDAÇÃO INDIRETA EM BAIXA TENSÃO ISOLAMENTO ÓLEO MINERAL


OBS: NÃO HAVERÁ ARALELISMO ENTRE O GERADOR E A CELPA E NEM CARGA EM RAMPA

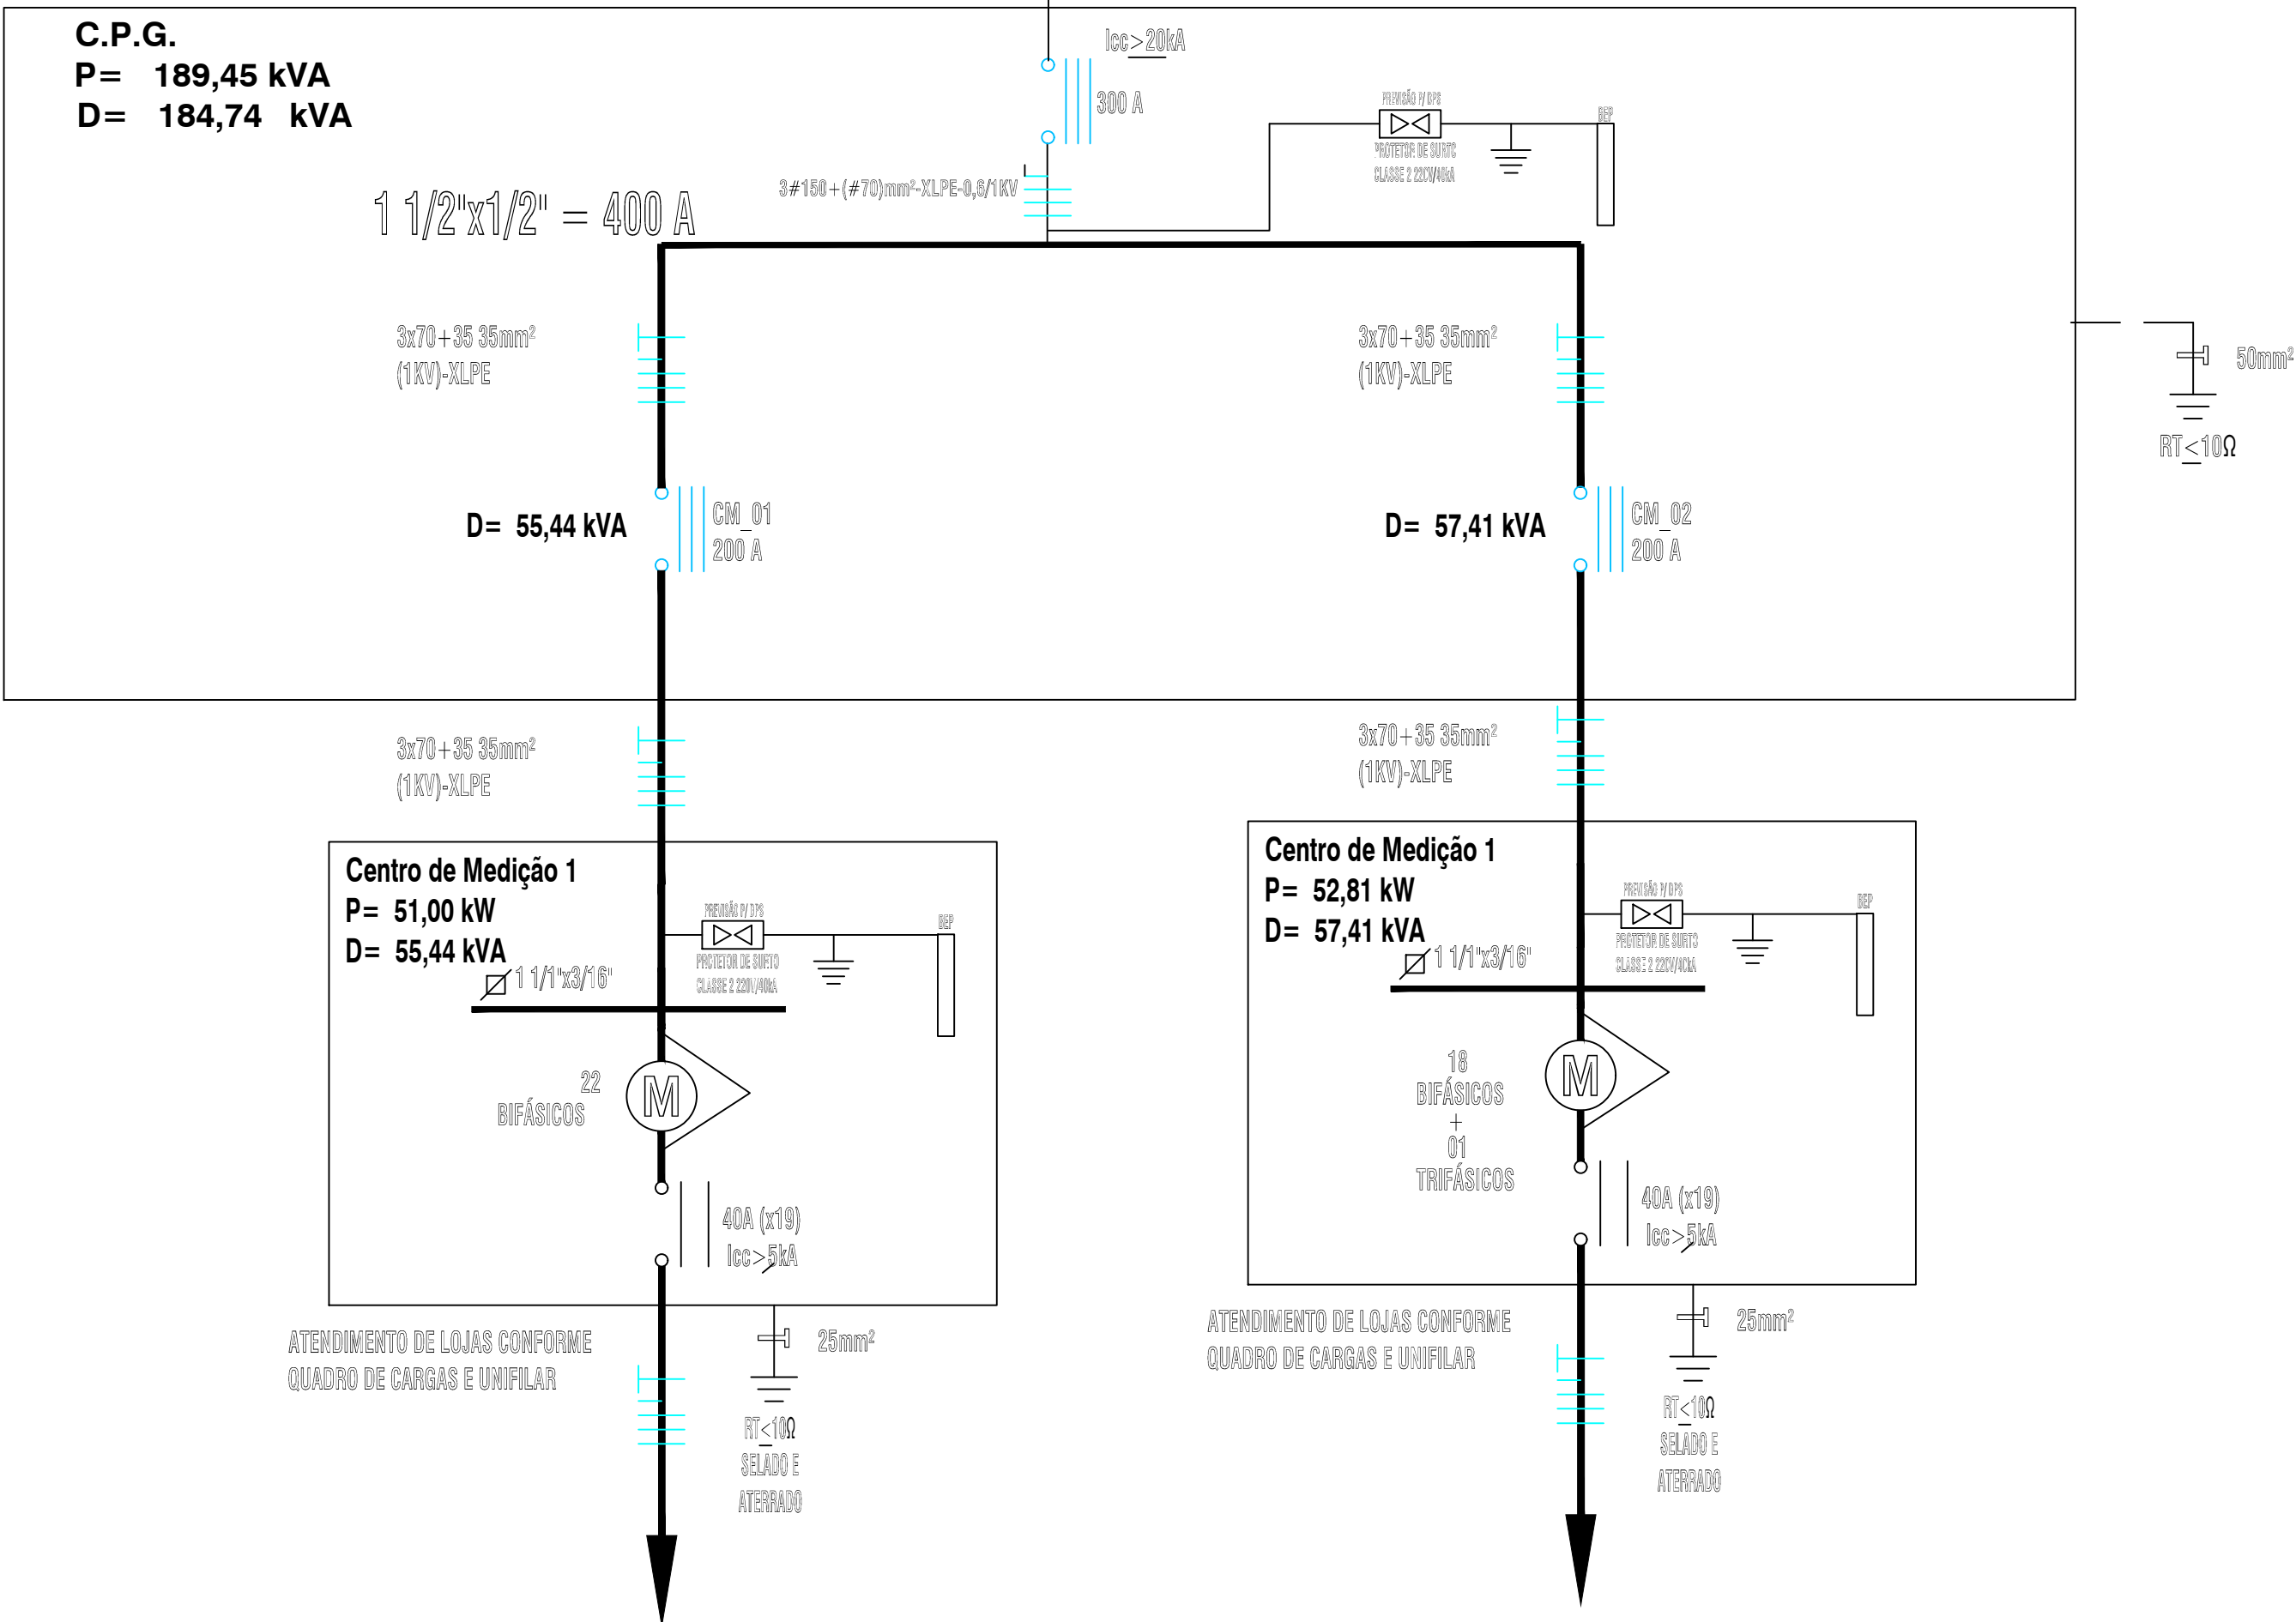

Obra: MERCADO MUNICIPAL	Endereço da Obra: Av. dos Estados esquina com Rua Salvaterra Centro - Tucumã - PA CEP.: 68385-000	Dados da Obra: Total Área Construída: 2.406,80 m²
Proprietário: Prefeitura Municipal de Tucumã CNPJ : 22.981.088/0001-02	Projeto: ELÉTRICO/UNIFILARES	Escala: 1/50
Responsável Técnico: Eng. Laisiane Kassia da S. Oliveira CREA: 1522149414	Conteúdo da Prancha:	Revisão: 00
Desenho Técnico: Wesley Mendes		Folha: 04/06
Data:		

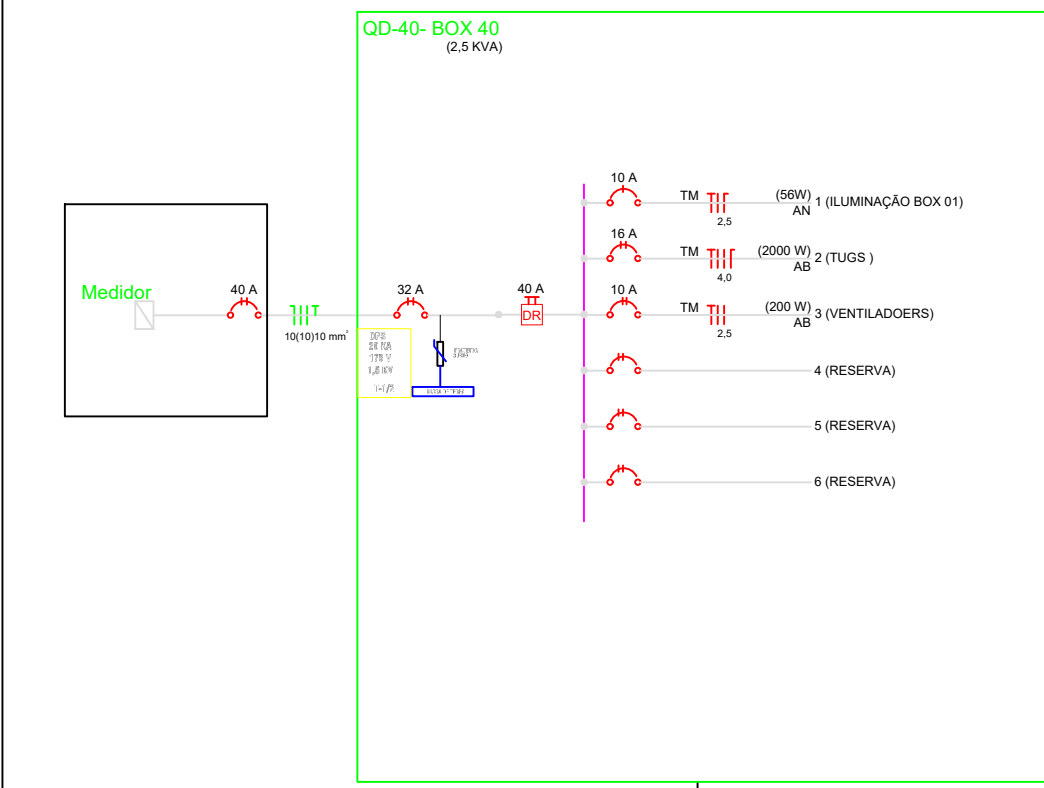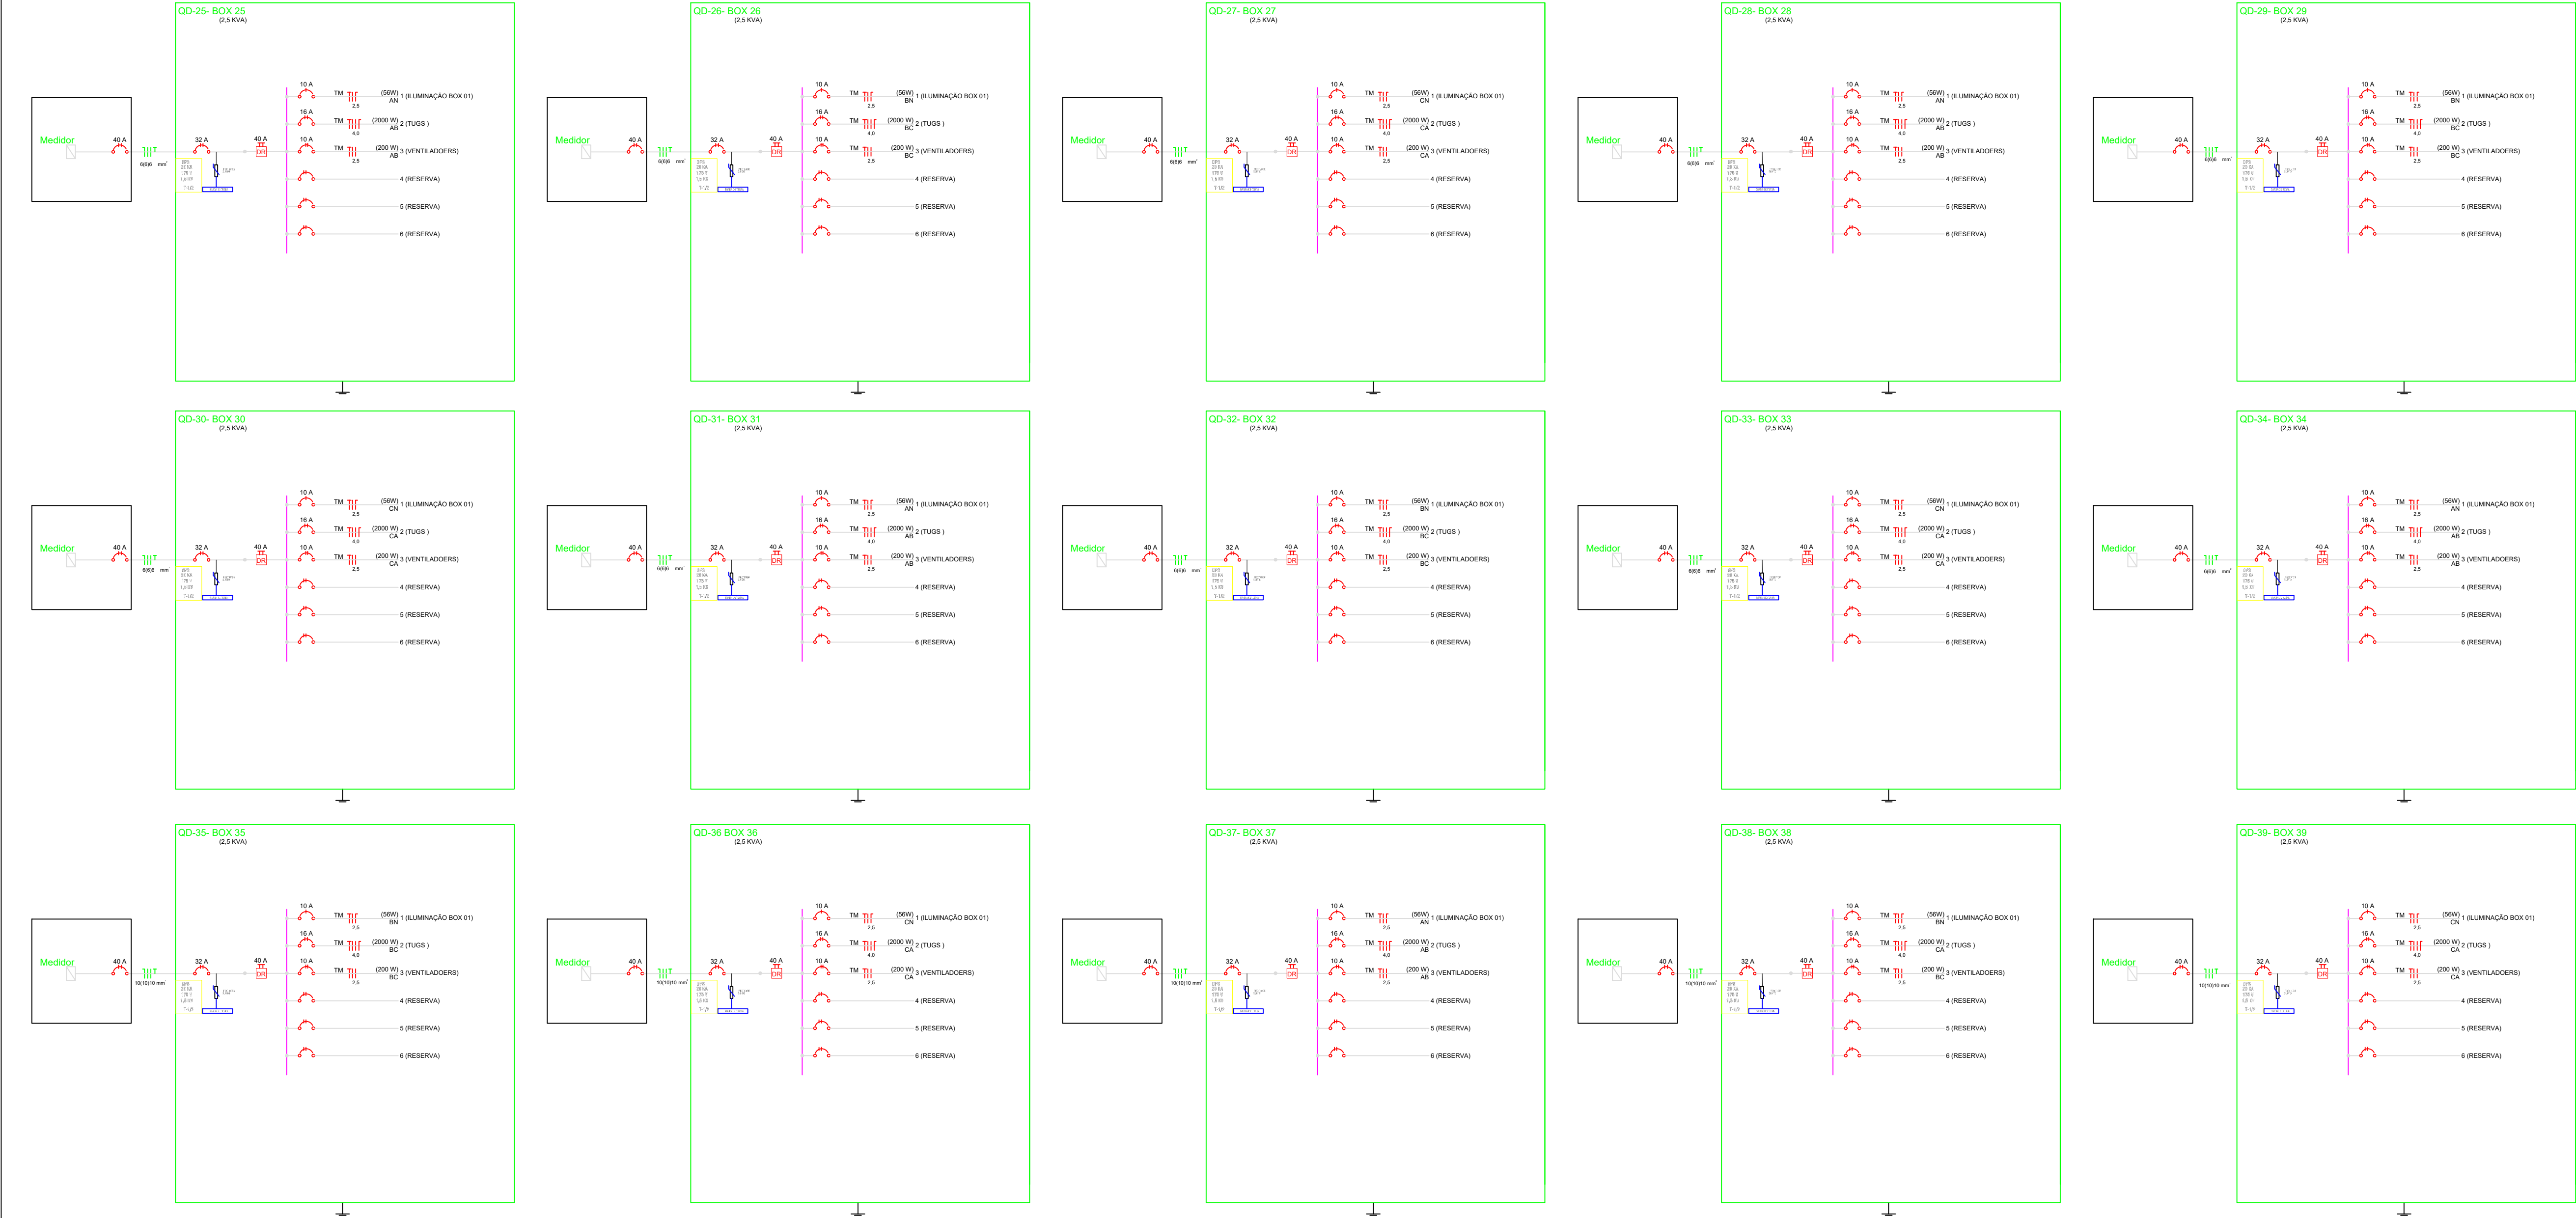

QUADRO - 00 - CONDOMÍNIO

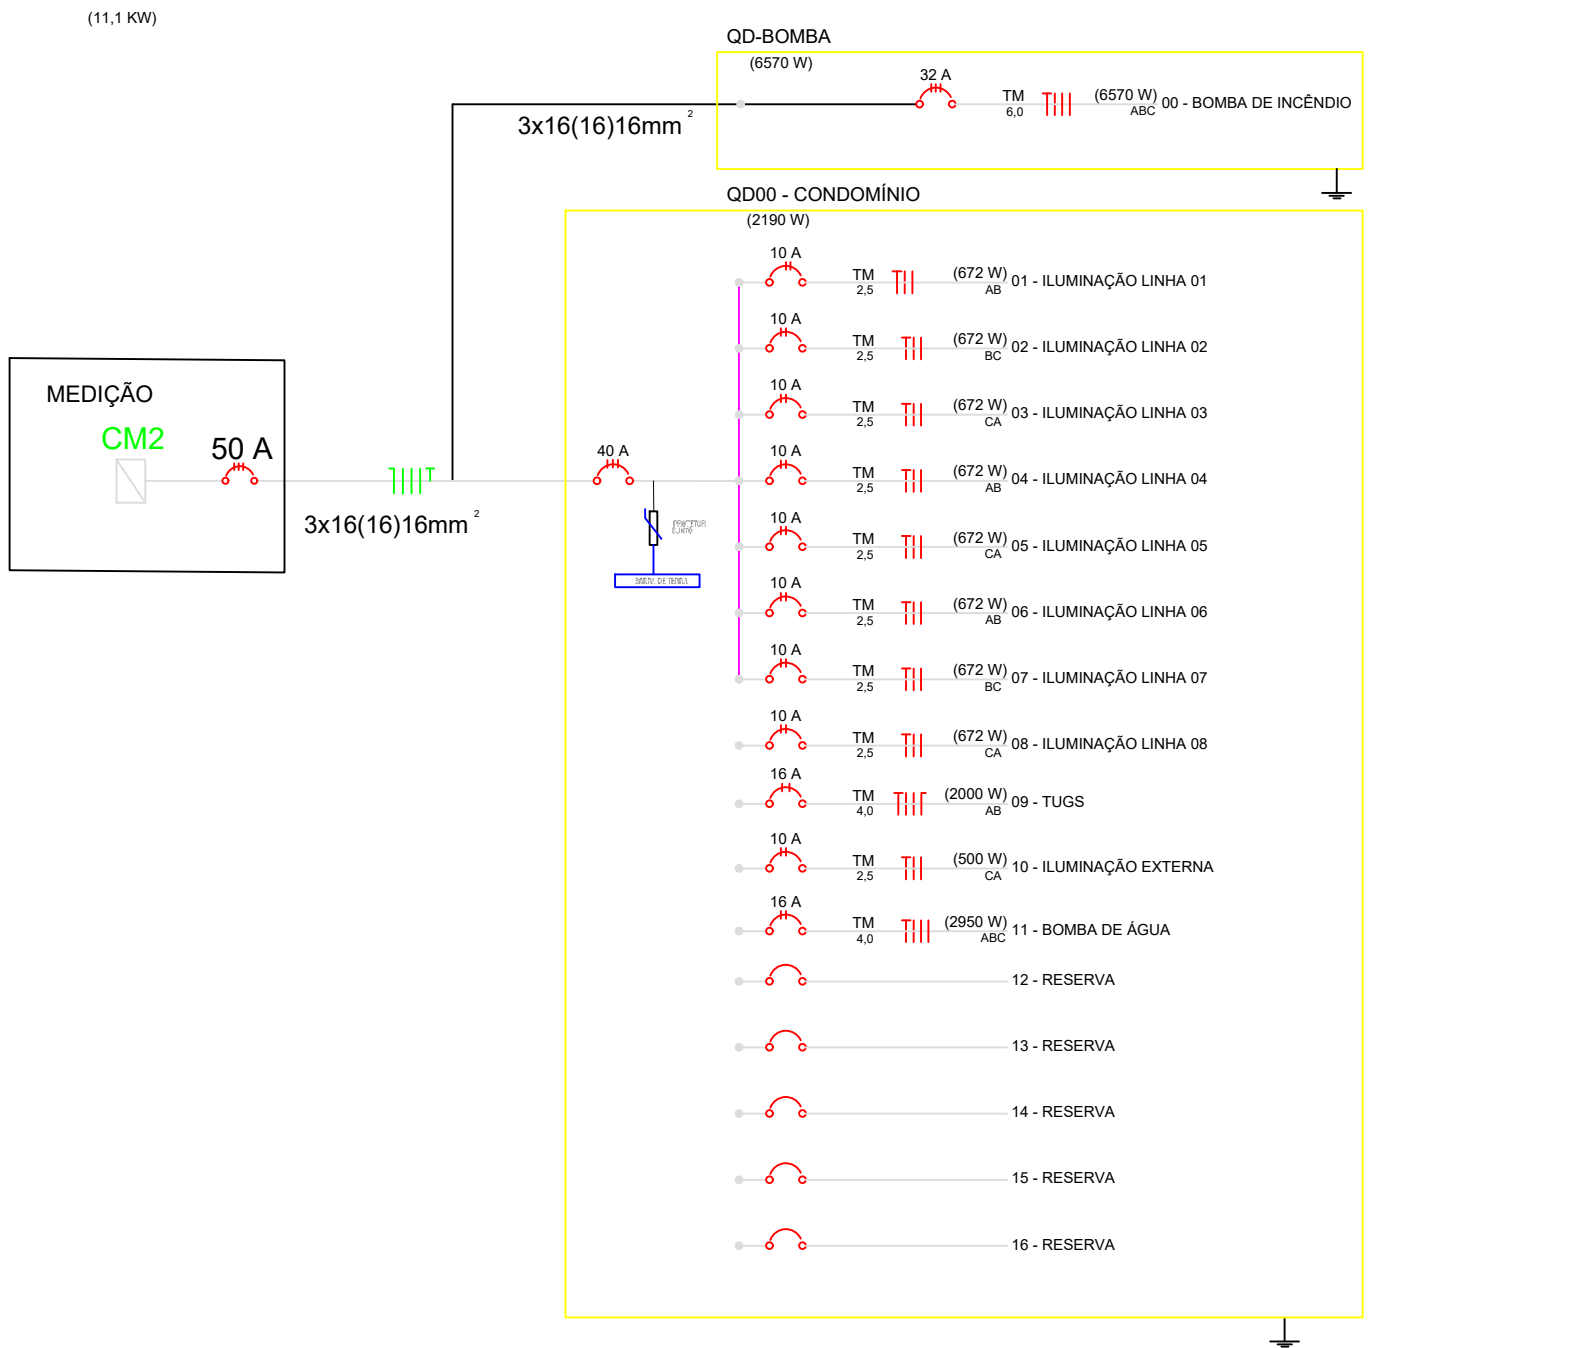

Obra: MERCADO MUNICIPAL	Endereço da Obra: Av. dos Estados esquina com Rua Salvaterra Centro - Tucumã - PA CEP.: 68385-000	Dados da Obra: Total Área Construída: 2.406,80 m²
Proprietário: Prefeitura Municipal de Tucumã CNPJ.: 22.981.088/0001-02	Projeto: ELÉTRICO/UNIFILARES	Escala: 1/50
Responsável Técnico: Eng. Lislaine Kassia da S. Oliveira CREA: 1522149414	Conteúdo da Prancha:	Revisão: 00
Data:		Folha: 05/06

QUADRO DE MEDIÇÃO GERAL	
-------------------------	--	--	

[illegible][illegible]

CONDOMÍNIO - QUADRO DE DISTRIBUIÇÃO QD00 - BANHEIROS	
--	--	

Obra: MERCADO MUNICIPAL	Endereço da Obra: Av. dos Estados esquina com Rua Salvaterra Centro - Tucumã - PA CEP: 68385-000	Dados da Obra: Total Área Construída: 2.406,80 m²
Proprietário: Prefeitura Municipal de Tucumã CNPJ: 22.981.088/0001-02		
Responsável Técnico: Eng. Loislaine Kassia da S. Oliveira CREA: 1522149414	Projeto: ELÉTRICO/QUADRO DE CARGAS	Escala: 1/50
Desenho Técnico: Wesley Mendes	Conteúdo da Prancha:	Revisão: 00
Data:		Folha: 06/06