



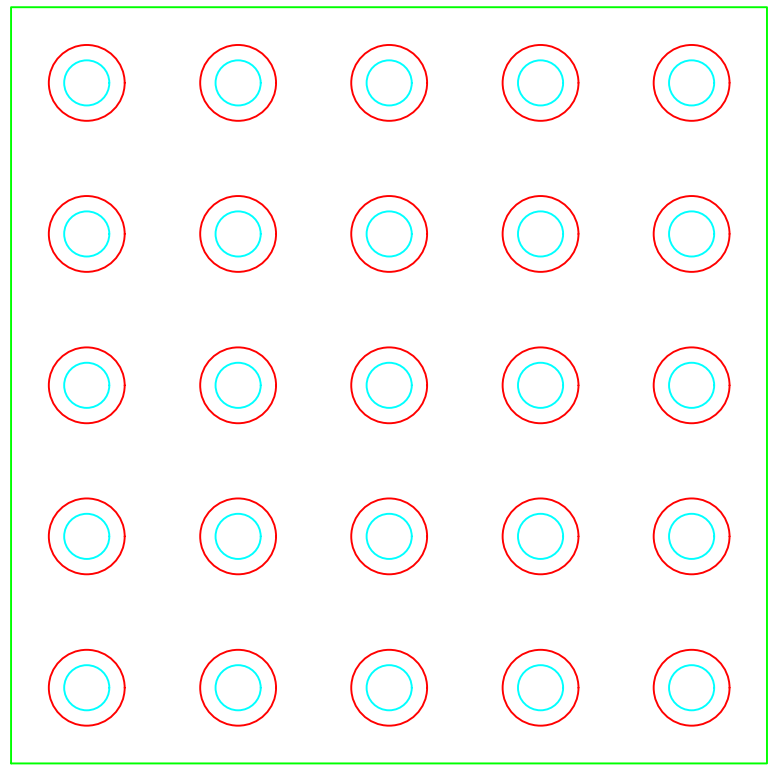

PISO TÁTIL ALERTA
ESC. 1:5

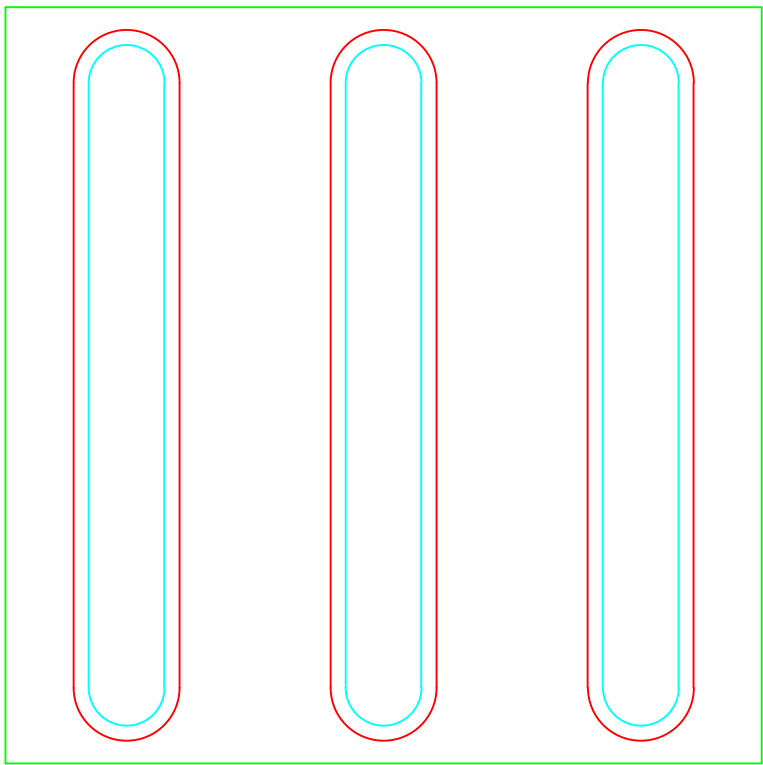

PISO TÁTIL DIRECIONAL
ESC. 1:5

AMBIENTE

PLACA TÁTIL 20x8cm, EM ACRÍLICO AZUL, 4mm COM LETRAS BRANCAS EM ALTO RELEVO E BRAILLE. INSTALADA NA PAREDE ADJACENTE AS PORTAS.

OBS.: OBEDECER A NORMA NBR-9050:2020


A - PLACA IDENTIFICAÇÃO - TÁTIL E VISUAL
ESC. 1:10
(AO LADO DA PORTA)



PLACA 20x20cm, EM ACRÍLICO AZUL, 4mm COM LETRAS E PICTOGRAMAS BRANCOS. INSTALADA NAS PORTAS DE TODOS OS BANHEIROS E VESTIÁRIOS.

OBS.: OBEDECER A NORMA NBR-9050:2020

B - PLACA IDENTIFICAÇÃO - VISUAL
ESC. 1:10
(NA PORTA)

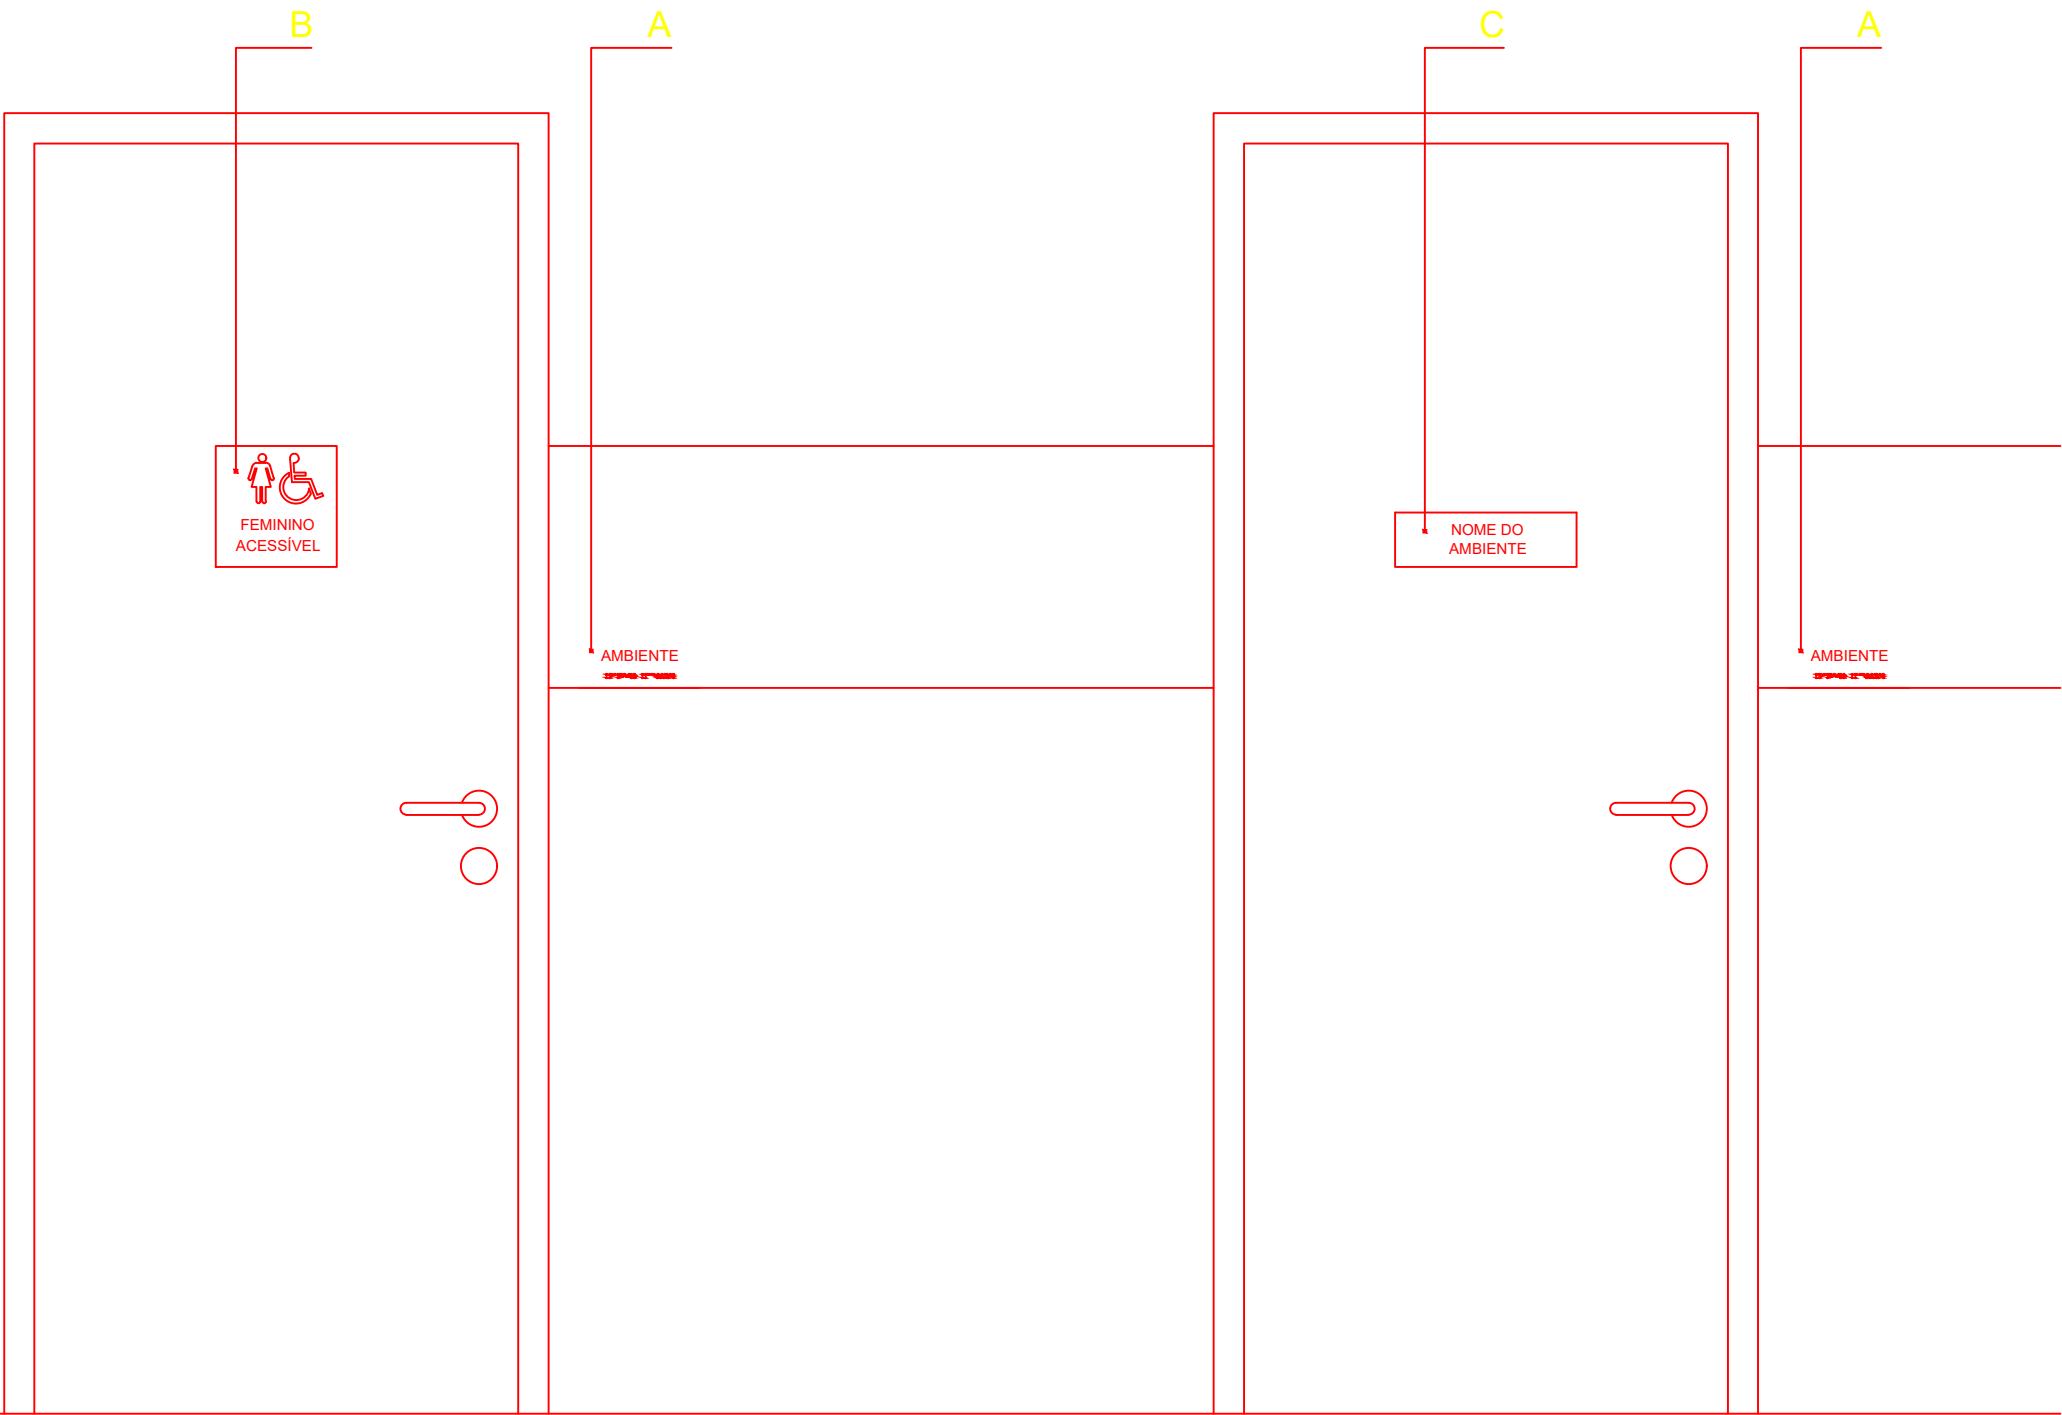

SINALIZAÇÃO PORTAS
ESC. 1:25
(BANHEIROS E VESTIÁRIOS)

SINALIZAÇÃO PORTAS
ESC. 1:25


NOME DO AMBIENTE

PLACA 30x9cm, EM ACRÍLICO AZUL, 4mm COM LETRAS BRANCAS. INSTALADA NAS PORTAS DE TODOS OS AMBIENTES COM EXCEÇÃO DE BANHEIROS E VESTIÁRIOS


OBS.: OBEDECER A NORMA NBR-9050:2020

C - PLACA IDENTIFICAÇÃO - VISUAL
ESC. 1:10
(NA PORTA)


CHAPA AÇO GALVANIZADO N°26, PINTURA EPÓXI POLIURETÂNICO, COR CINZA, INTERNATIONAL OU SIMILAR

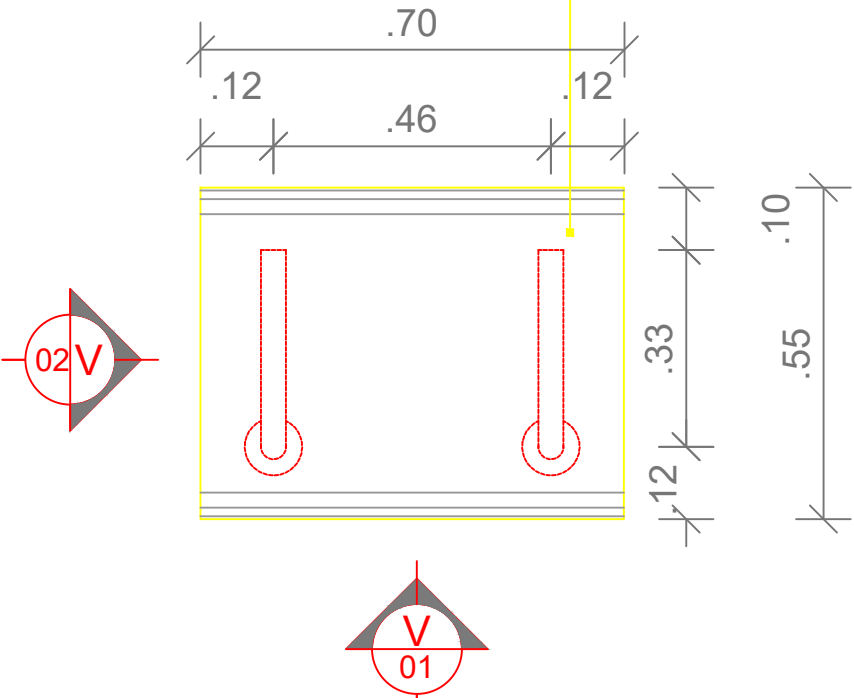


DET. MAPA TÁTIL - PLANTA BAIXA
1:25

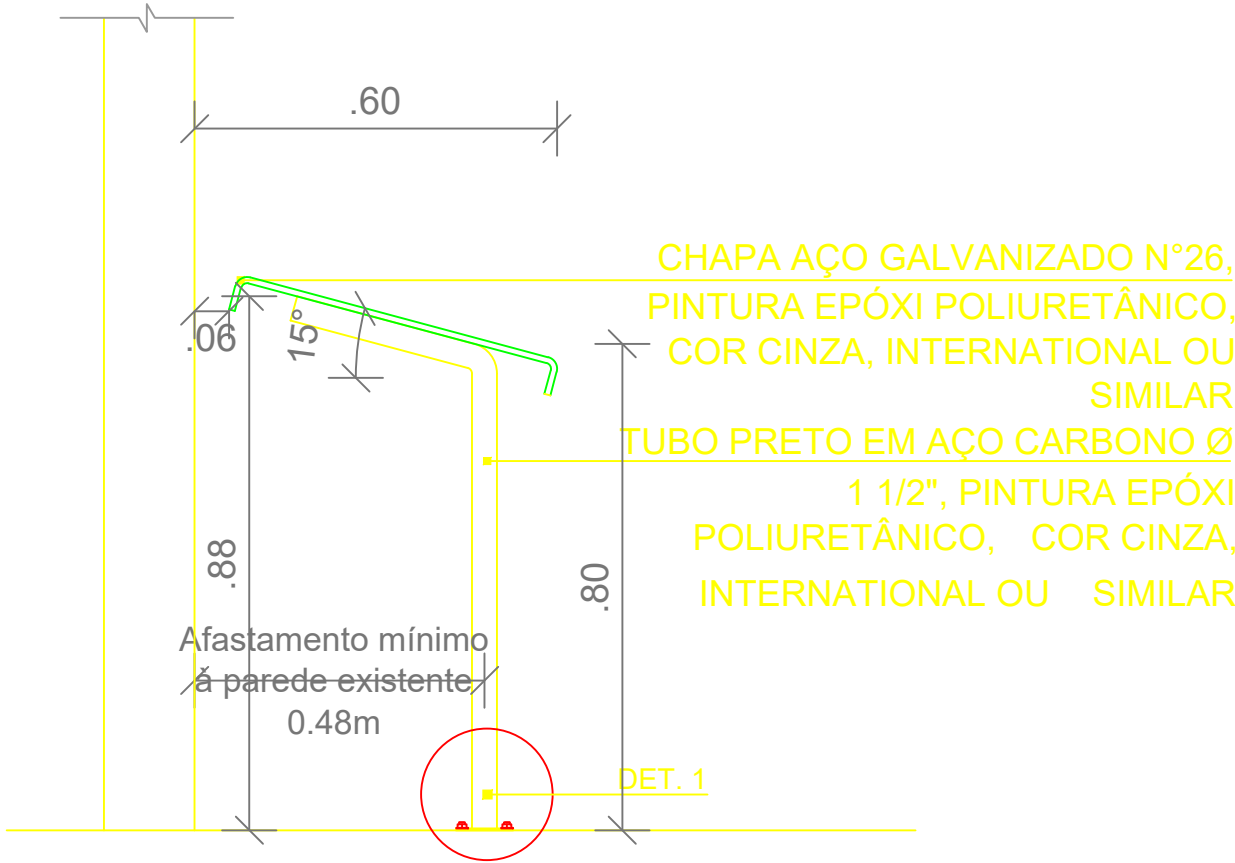

DET. MAPA TÁTIL - ELEVAÇÃO 02
1:25

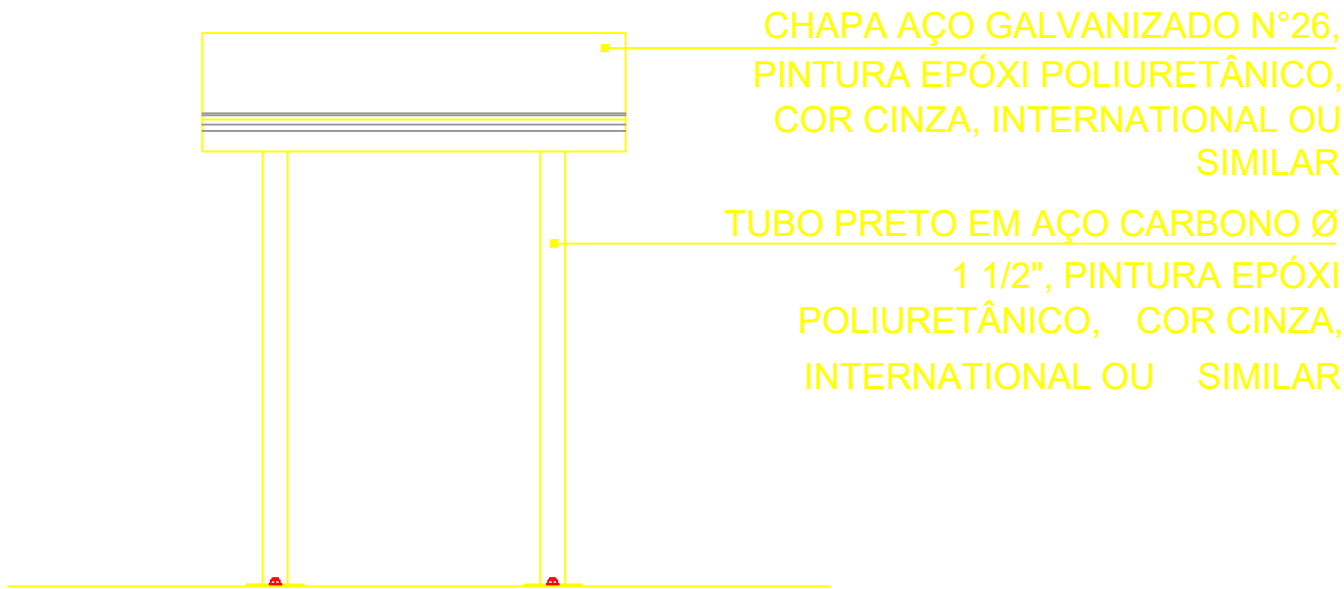

DET. MAPA TÁTIL - ELEVAÇÃO 01
1:25

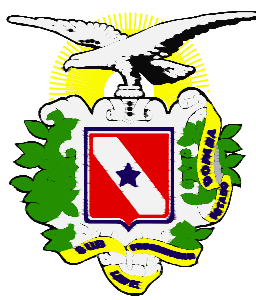DESCRIÇÃO DA PRANCHA: DETALHES			CRECHES POR TODO O PARÁ				 GOVERNO DO ESTADO DO PARÁ SECRETARIA DE EDUCAÇÃO Secretaria Adjunta de Infraestrutura Diretoria de Planejamento e Obras - DPLO	N° DA PRANCHA: ARQ-DET 02/04	
			ESTABELECIMENTO: PROTÓTIPO			CÓD. MEC: -			
			ENDEREÇO: -			URE/USE: -			
DESENVOLVIMENTO: PATRÍCIA PÓVOA		CAU: A33253-4 MAT 57213052-1	VERSÃO: V01	DATA: 06/2023	ESCALA: 1:25	NOME DO ARQUIVO: CRECHES POR TODO O PARA FNDE-ACE-2023-REV02/2023	Nº PROCESSO: 2023XXXXXX	DETALHAMENTO	