


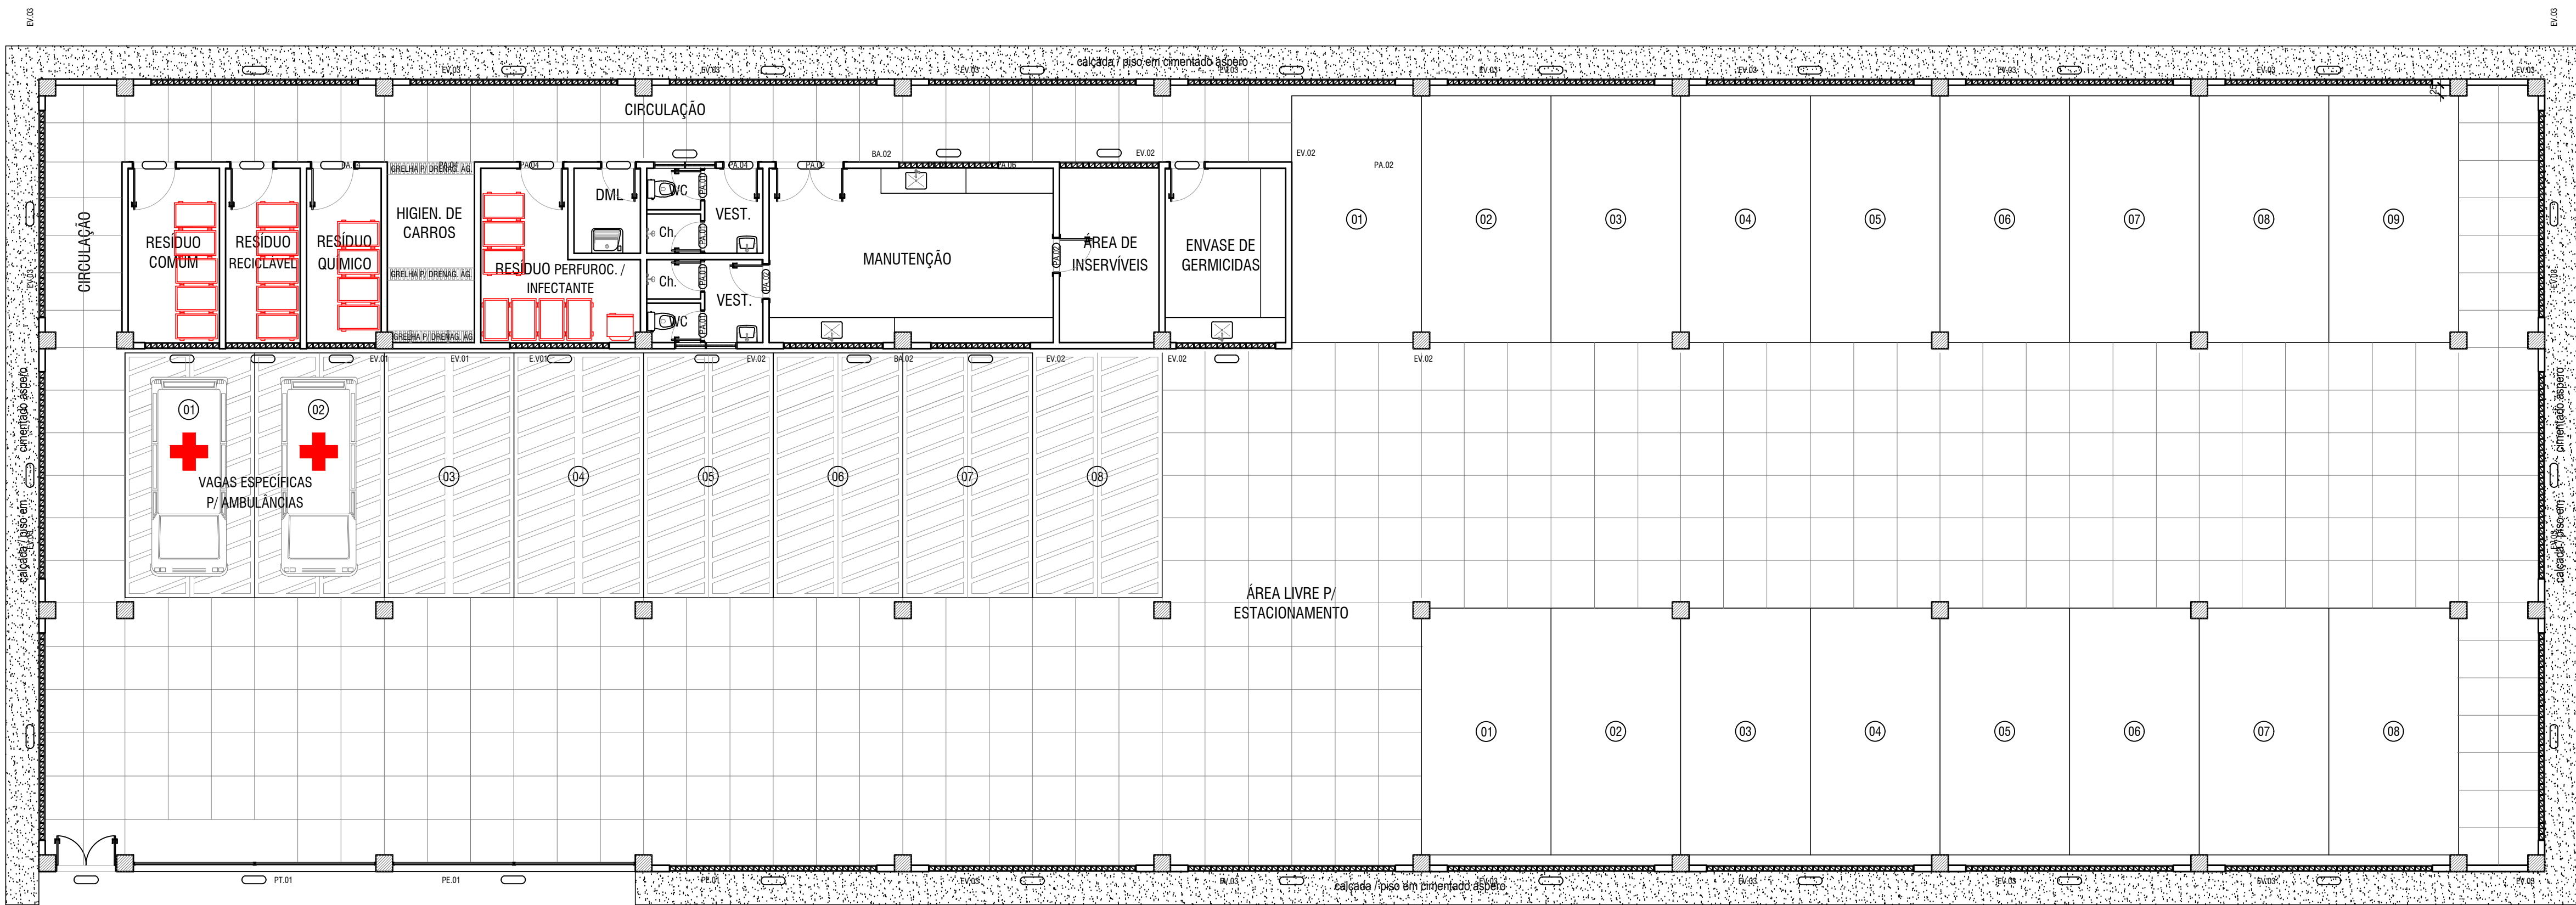

... BLOCO 04 / PLANTA BAIXA DE LAYOUT / PAV. TÉRREO ...
Escala: 1/75

- OBSERVAÇÕES -

- 01 - O ESTUDO, ORA APRESENTADO, CONFIGURA-SE COMO UM LAYOUT BÁSICO / LEVANTAMENTO PRELIMINAR DA EQUIPAGEM DO PAV. TÉRREO DO BLOCO 4;
- 02 - O LAYOUT DEFINITIVO DA EQUIPAGEM DO PAV. TÉRREO DO BLOCO 4 (REFERENTE A MOBILIÁRIO E EQUIPAMENTOS ESPECÍFICOS) SERÁ DEFINIDO - POR UMA EQUIPE MULTIDISCIPLINAR ESPECIALIZADA - A TRAVÉS DA ELABORAÇÃO DE UM PROJETO ESPECÍFICO DE EQUIPAGEM HOSPITALAR, ABRANGENDO: PLANEJAMENTO, COMPATIBILIZAÇÃO, AQUISIÇÕES E COMISSIONAMENTO;
- 03 - A ELABORAÇÃO DO PROJETO ESPECÍFICO DE EQUIPAGEM HOSPITALAR DO PAV. TÉRREO DO BLOCO 4; DEVERÁ SER EXECUTADO DE ACORDO C/ O PROTOCOLO DA ANVISA E DAS NORMAS E/OU RESOLUÇÕES ESPECÍFICAS OFICIAIS VIGENTES.
- 04 - O PROJETO ESPECÍFICO DE EQUIPAGEM HOSPITALAR DO PAV. TÉRREO DO BLOCO 4; DEVERÁ SER DISPONIBILIZADO EM ÉPOCA ANTERIOR À COMPLETA EXECUÇÃO CONSTRUTIVA DO REFERIDO BLOCO DO EAS; OBJETIVANDO-SE, COM ISSO, A PERFEITA ALOCAÇÃO DE DETERMINADOS EQUIPAMENTOS E/OU MOBILIÁRIOS QUE REQUEIRAM ADEQUAÇÃO DE VÃOS E/OU ESPAÇAMENTOS FÍSICOS P/ SUAS INSTALAÇÕES.



- a) - VIDE PLANTA BAIXA GERAL DE LOCAÇÃO; NA PRANCHA PA-01/09.
b) - VIDE PLANTA BAIXA DO PAVIMENTO SUPERIOR; NA PRANCHA PA-06/09.
c) - VIDE CORTES TRANSVERSAIS DO BLOCO 04; NA PRANCHA PA-08/09.
d) - VIDE ELEVACÃO LATERAL DO BLOCO 04; NA PRANCHA PA-08/09.
e) - VIDE CORTE LONGITUDINAL DO BLOCO 04; NA PRANCHA PA-09/09.
f) - VIDE ESPECIFICAÇÕES DE ACABAMENTOS (PISOS; PAREDES; e FORROS) DO BLOCO 04; NA FOLHA AUXILIAR EA-01/01 (EM ANEXO).
g) - VIDE ESPECIFICAÇÕES (GERAIS E ESPECÍFICAS) DAS ESQUADRIAS DIVERSAS DO BLOCO 04; NAS FOLHAS AUXILIARES EM ANEXO (EE-04/06; EE-05/06; EE-06/06; e OE-01/01).

Documento assinado digitalmente
gov.br
MARCOS BORGES DA SILVA
Data: 04/06/2025 13:38:47-0300
Verifique em <https://validar.it.gov.br>

ESTADO DO PARÁ
PREFEITURA MUNICIPAL DE TUCUMÃ
SECRETARIA MUNICIPAL DE OBRAS

PROJETO ARQUITETÔNICO P/ A CONSTRUÇÃO DA 2ª. ETAPA DE OBRAS [(BLOCO 02 c/ 1.079,05 m² + BLOCO 03 c/ 428,84 m² + BLOCO 04 c/ 2.307,28 m², TOTALIZANDO 3.815,17 m² DE ÁREA CONSTRUIDA) + (EDIFICAÇÕES COMPLEMENTARES) + (PAVIMENTAÇÃO, ILUMINAÇÃO, PAISAGISMO, E SERVIÇOS CORRELATOS NAS ÁREAS LIVRES EXTERNAS)] DE UM HOSPITAL MUNICIPAL DE PEQUENO PORTE C/ ATENDIMENTO DE MÉDIA COMPLEXIDADE / (DEFINIÇÃO FINAL c/ 40 LEITOS
- ÁREA TOTAL CONSTRUIDA APÓS CONCLUSÃO DA UNIDADE HOSPITALAR = 5.195,80 m² + EDIFICAÇÕES COMPLEMENTARES.
- LOCAL: LOTEAMENTO PARK DOS IPÊS / LOTE 205 - SEDE DO MUN. DE TUCUMÃ - PA -

REF.: BLOCO 04 / PLANTA BAIXA DE LAYOUT / PAV. TÉRREO



AUTORES DO PROJ.
Eng. CIVIL MARCOS BORGES DA SILVA
CREA: 6.764-DPA/PA-199-1903767523
Eng. CIVIL EDSON LEOPOLDO S. DA SILVA
CREA: 17.248-DPA/PA-199-1907508074

OP. DE CAD.
MARCUS VINICIUS
ESCALAS
INDICADAS
DATA:
JUNHO / 2023
PRANCHAS:
PA-05/09

