




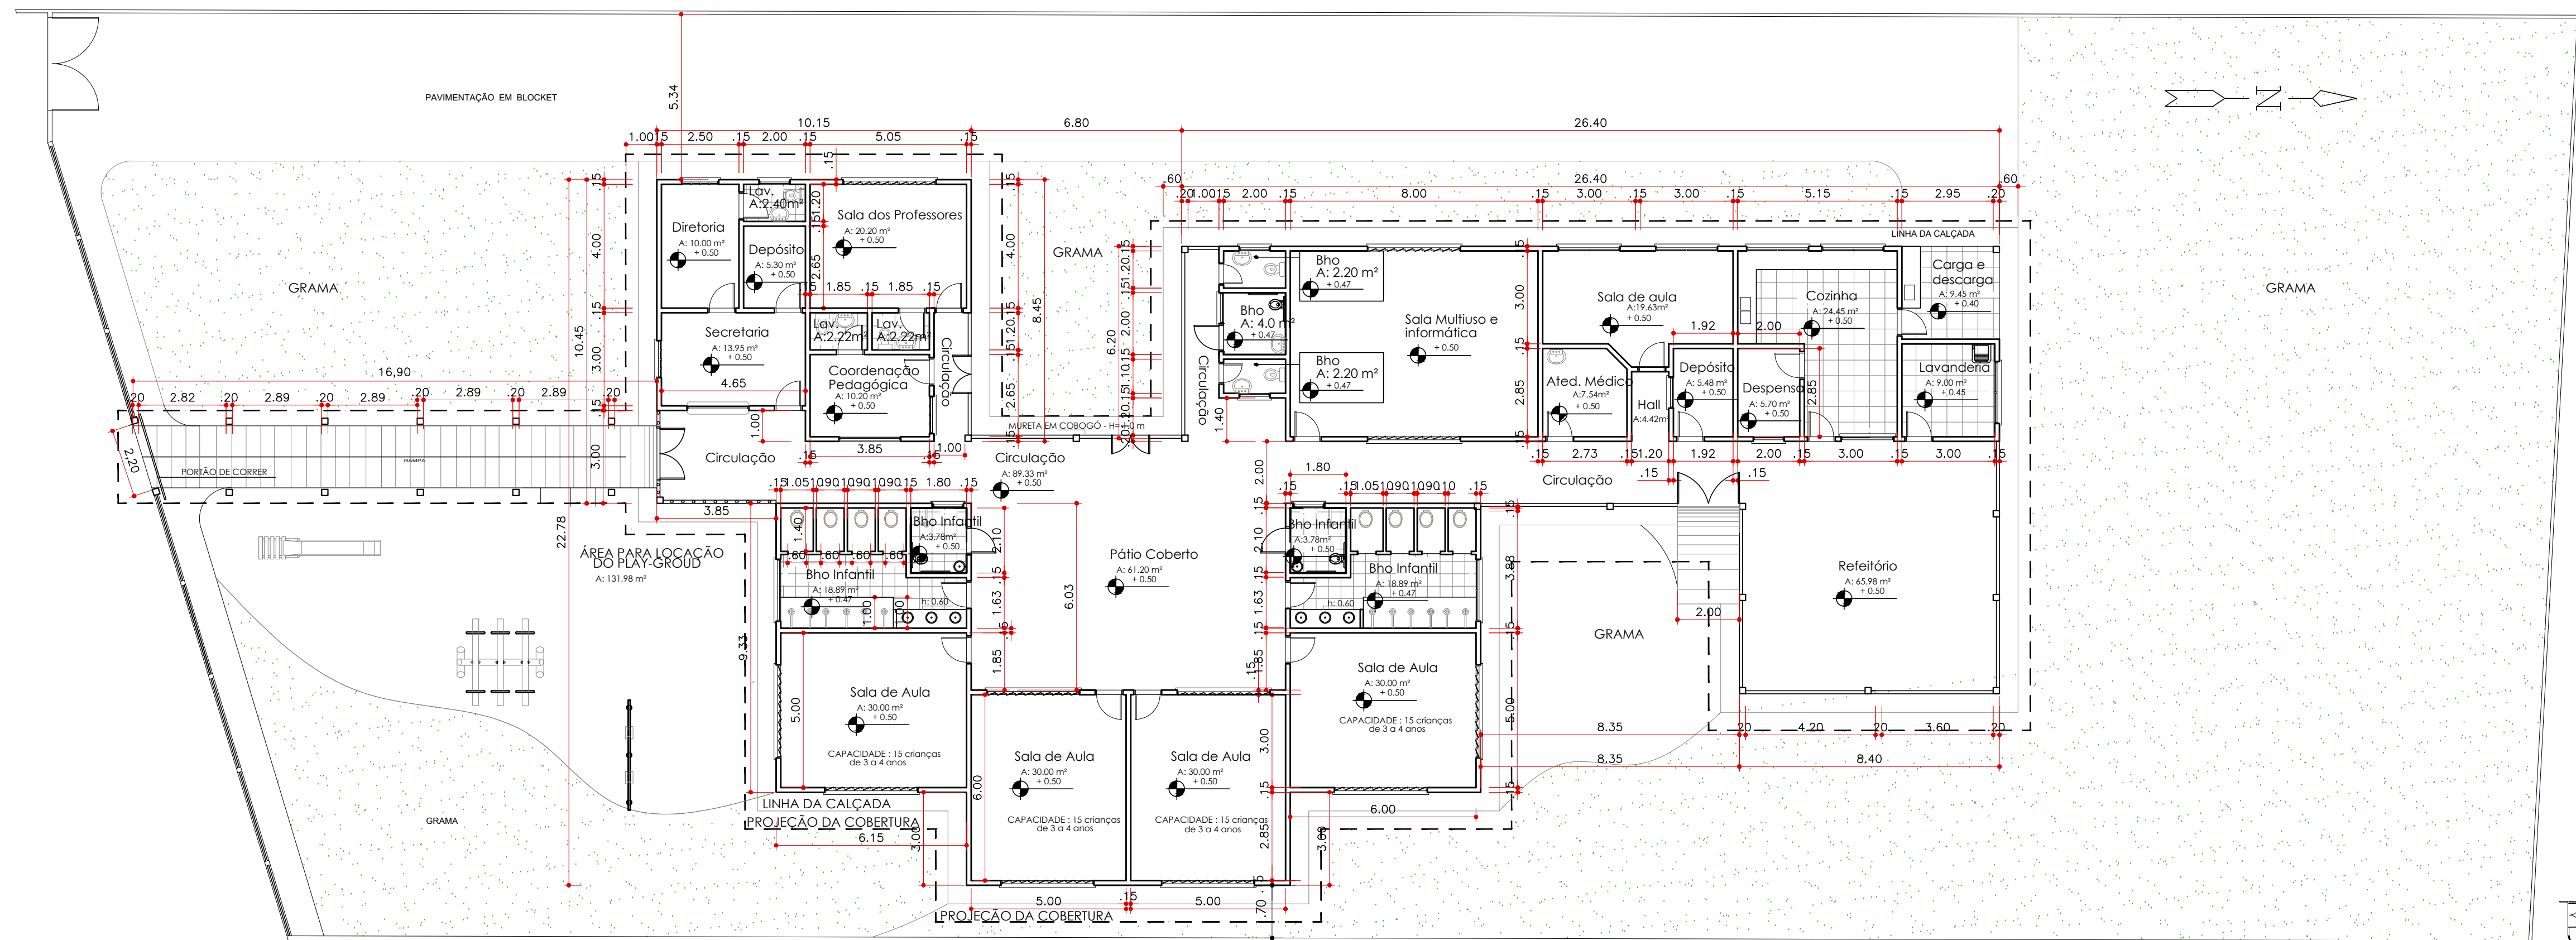

1 PLANTA BAIXA EXISTENTE
ESCALA: 1:125 A= 774,33 M²

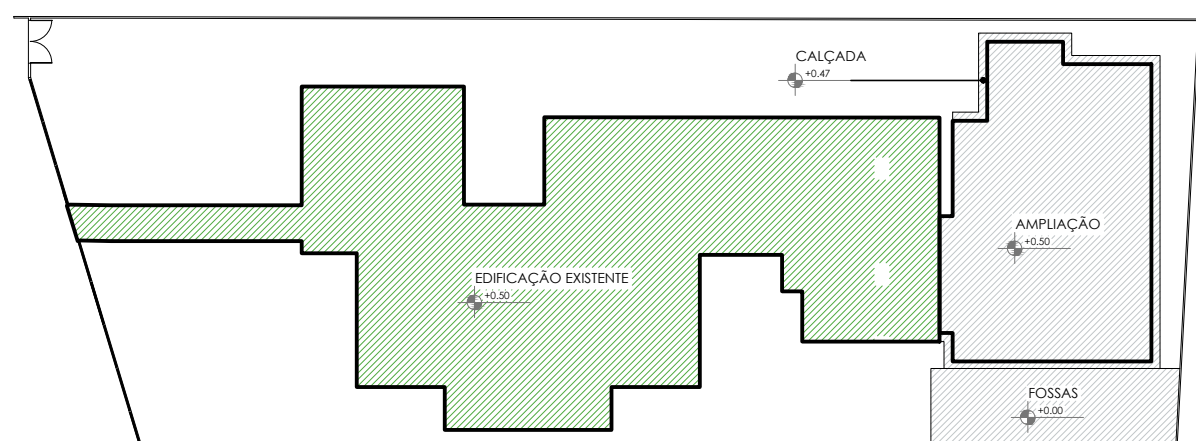

Indicação da planta representada
SEM ESCALA

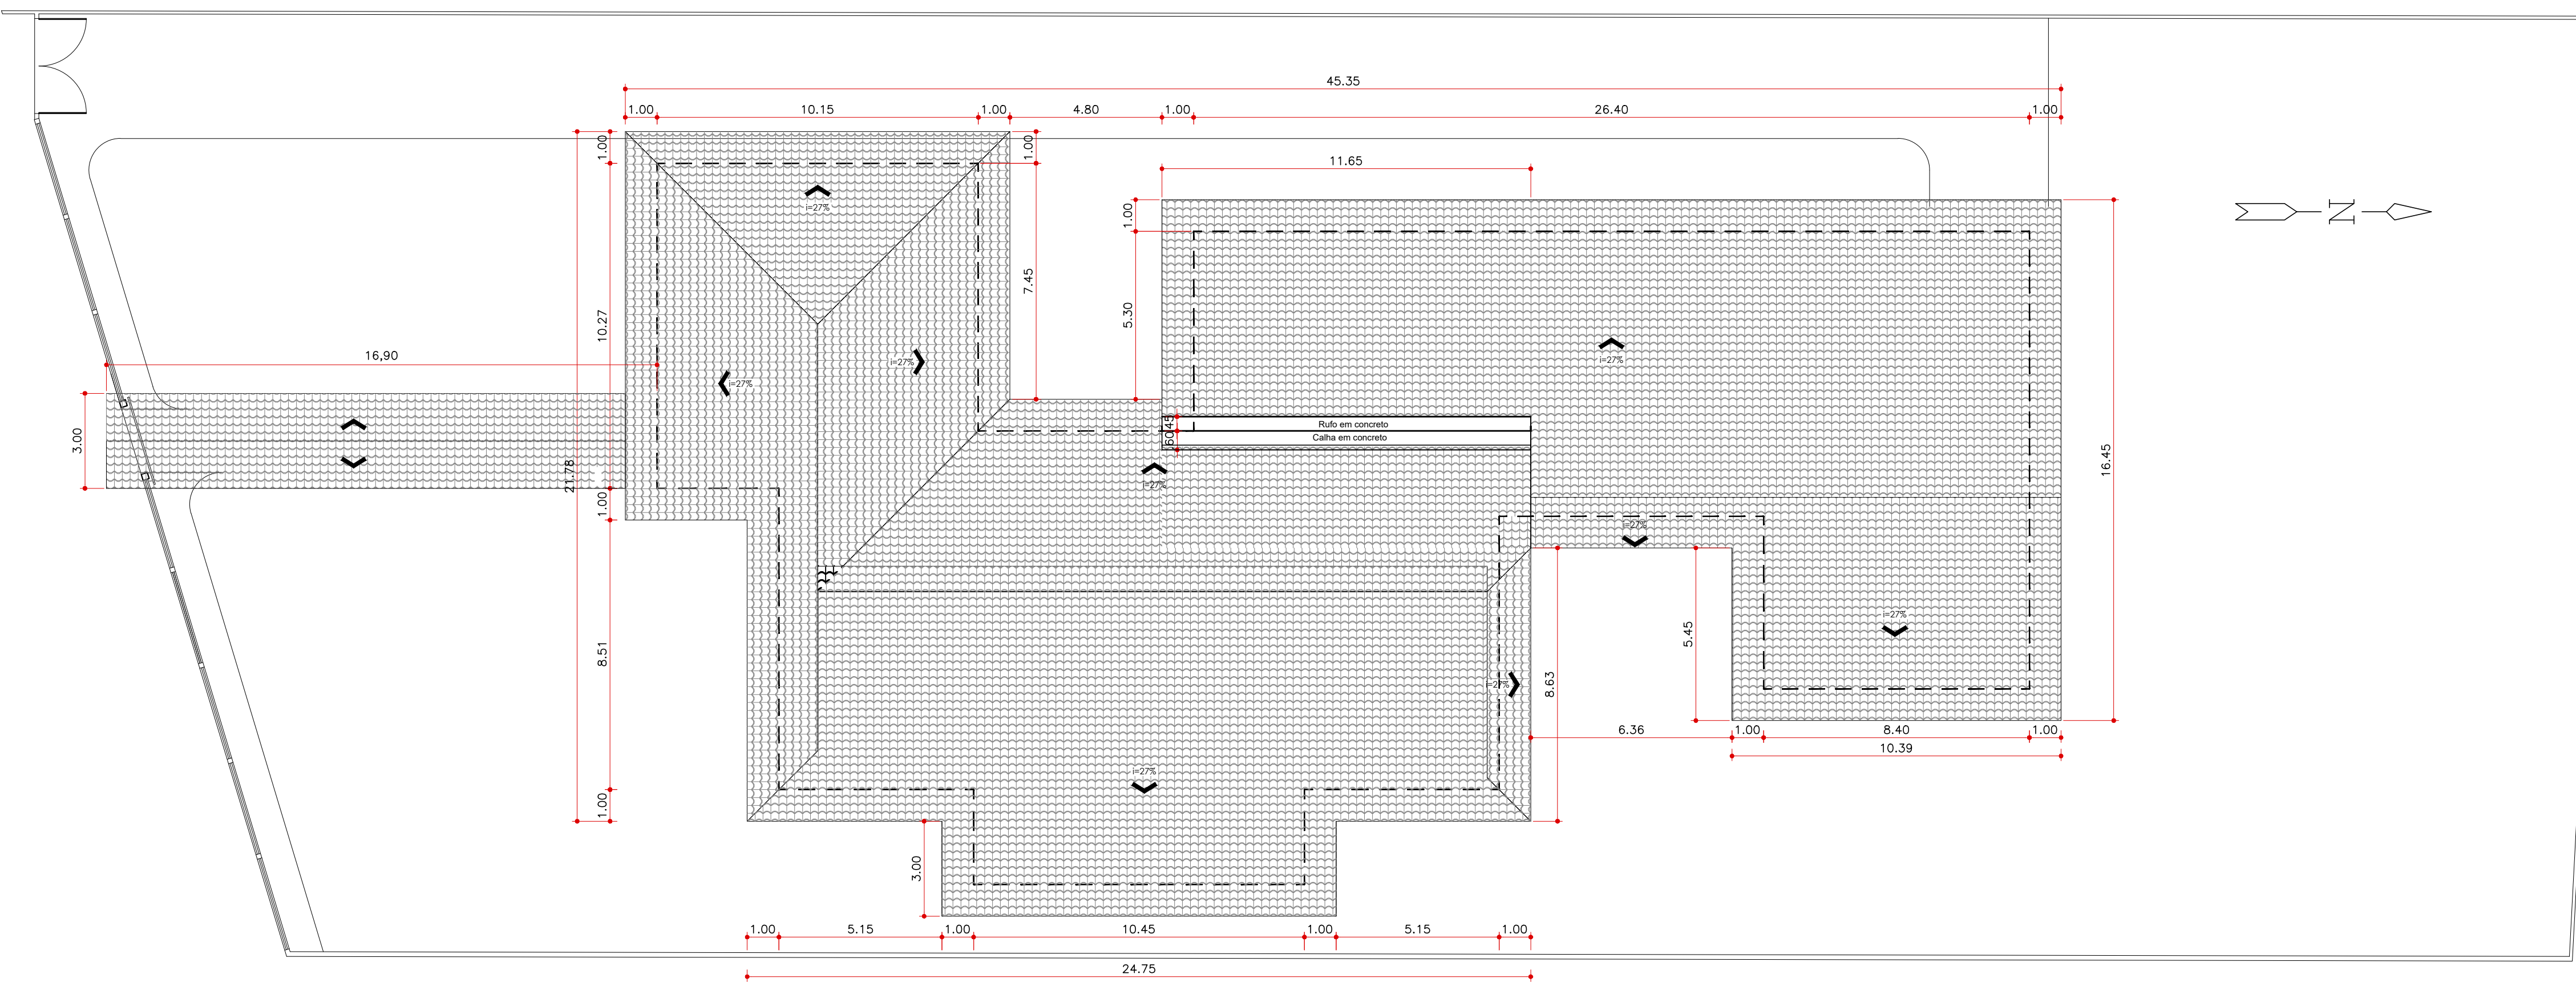

2 PLANTA DE COBERTURA EXISTENTE
ESCALA: 1:125 A= 774,33 M²

ESTADO DO AMAPÁ PREFEITURA MUNICIPAL DE SANTANA PMS			ANO 2022	TIPO ARQ	FOLHA 01/04	SECRETARIA MUNICIPAL DE OBRAS PÚBLICAS E SERVIÇOS URBÂNICOS SUBSECRETARIA DE PROJETOS E OBRAS ESTRATÉGICAS - SPOE
CONVENIENTE PREFEITURA MUNICIPAL DE SANTANA	LOCAL IGARAPÉ DA FORTALEZA - SANTANA - AP					MODIFICAÇÕES
AUTORES DO PROJETO ARTHEMIS LAGÓIA Arquiteta e Urbanista CAU-AP - A153326-9	OBRA AMPLIAÇÃO DA CRECHE MIGUEL JORGE HAJAT ELIAS	COORDENADOR GERAL LATITUDE 0° 02' 56,24" S LONGITUDE 51° 08' 42,15" O				A
						B
	CONTÉUDO - PLANTA BAIXA EXISTENTE - PLANTA DE COBERTURA EXISTENTE	ÁREA TOTAL 2.305,89 M²				C
	DATA 05/2022					D
	DE ARTHEMIS LAGÓIA					E
PREFEITO MUNICIPAL: Sebastião Ferreira da Rocha.	VERSO		DATA 05/2022		METRO	F
SECRETÁRIO DE OBRAS: Anderson Ricardo de Almeida Feio	ESC.		INDICADA			
Av. Santana, nº 2913 - Bairro Paraíso, Santana-AP						