



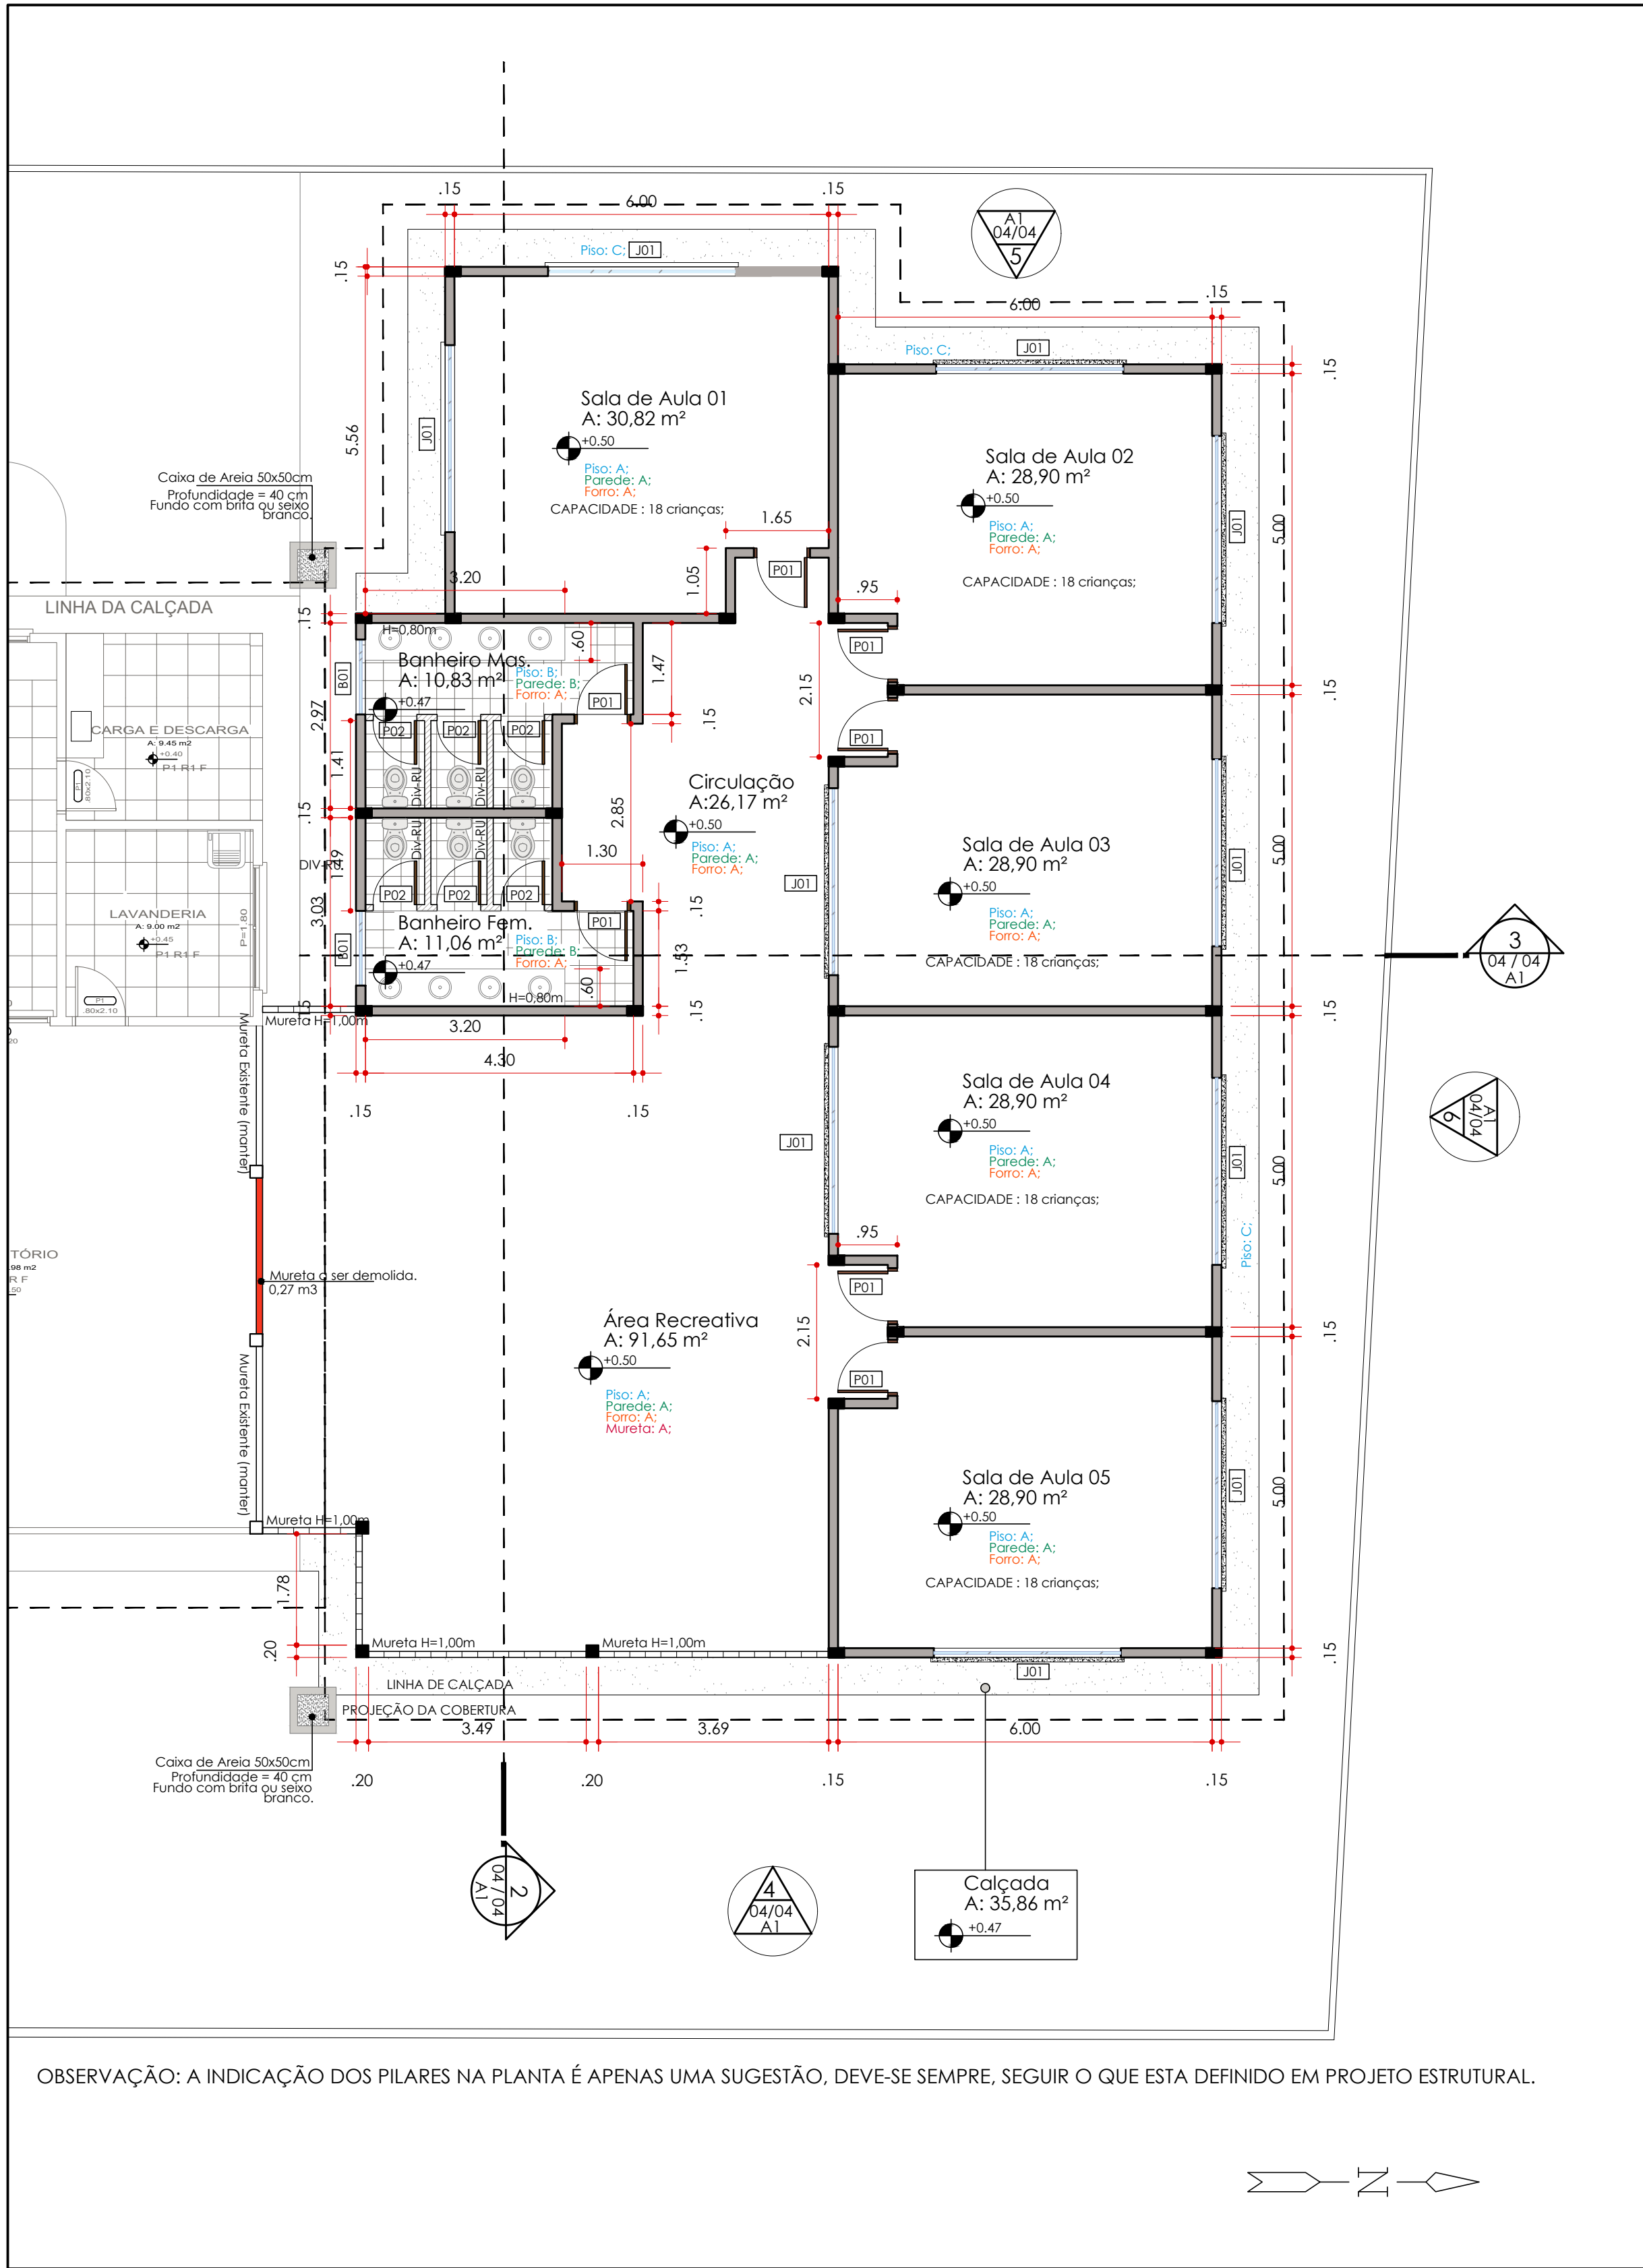

OBSERVAÇÃO: A INDICAÇÃO DOS PILARES NA PLANTA É APENAS UMA SUGESTÃO, DEVE-SE SEMPRE, SEGUIR O QUE ESTA DEFINIDO EM PROJETO ESTRUTURAL.

1 PLANTA BAIXA AMPLIAÇÃO
ESCALA: 1:75
A: 340,69 M²

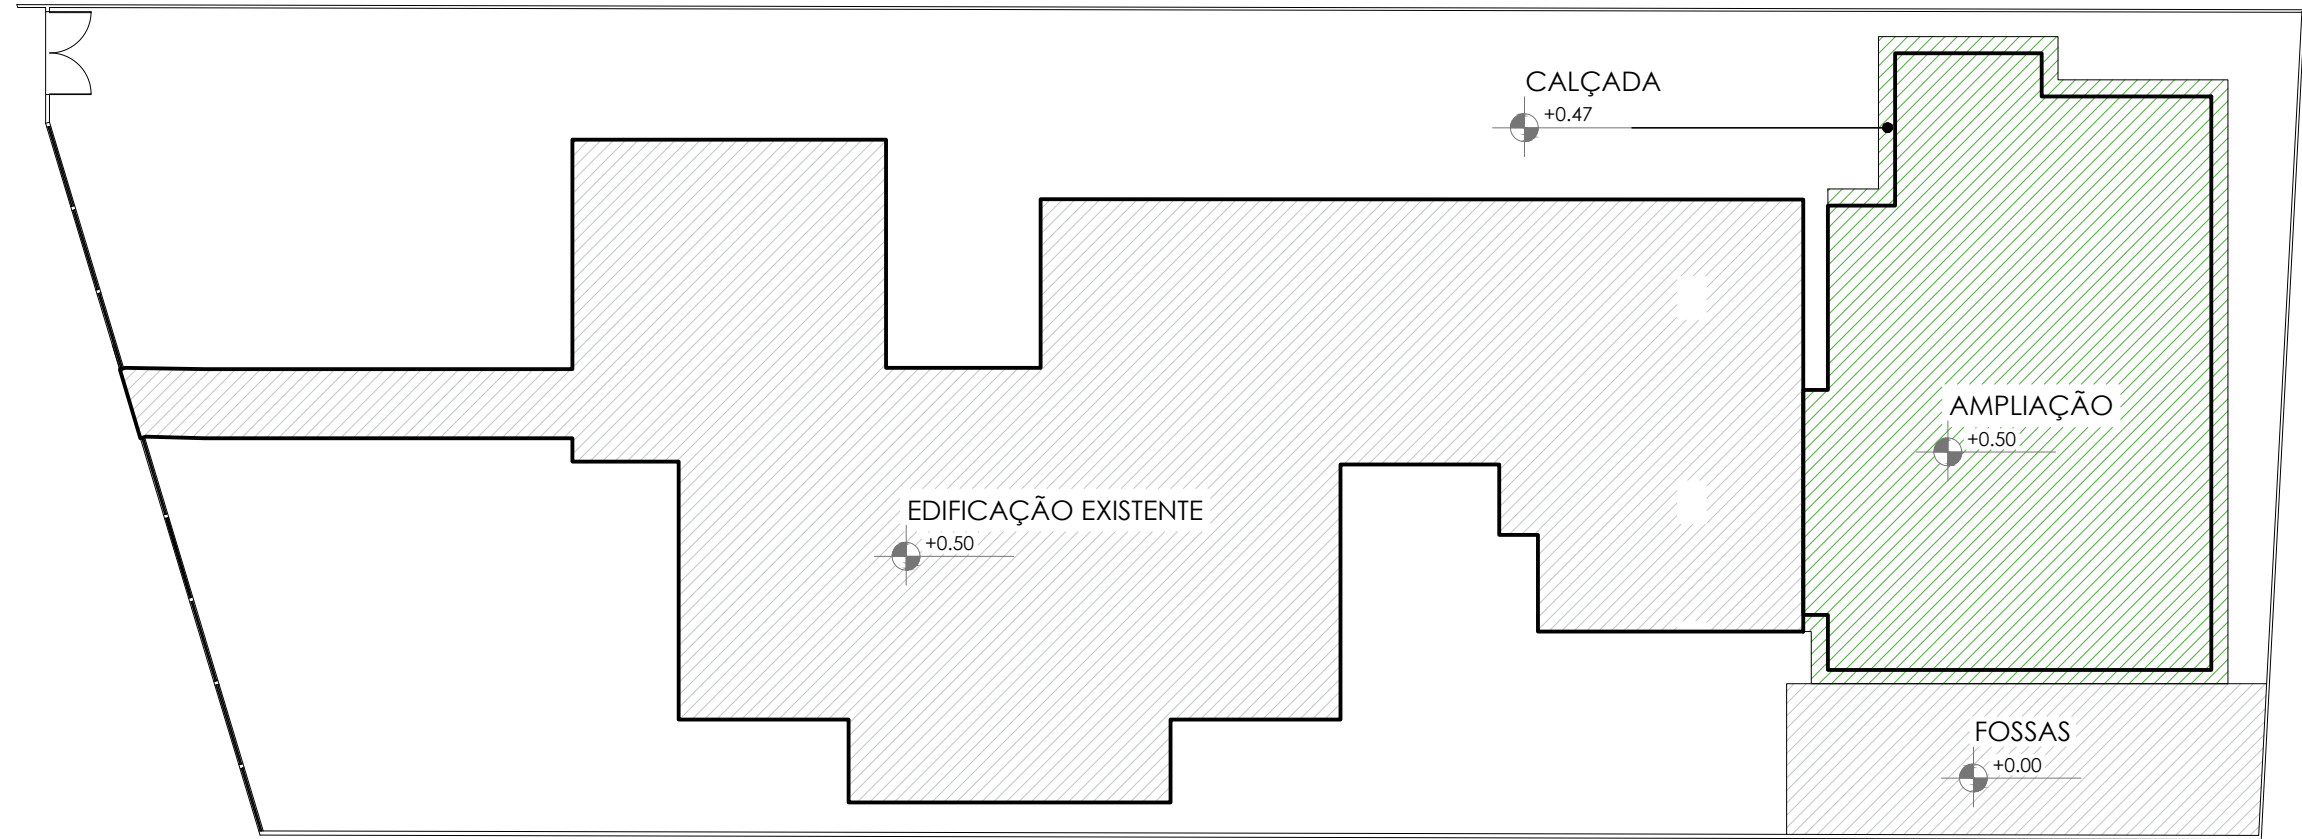

2 LOCALIZAÇÃO DA ÁREA AMPLIADA
ESCALA: 1:250

QUADRO DE ESQUADRIAS

# PORTAS E PORTÕES			
Código	Especificação	Dimensão	Quantidade
P01	PORTA DE ABRIR EM MADEIRA DE LEI: LIXADA/TRATADA/PINTADA COM SELADOR/FINALIZAÇÃO COM TINTA ESMALT.	0,80 X 2,10 m	07 unidades
P02	PORTA DE ABRIR EM MADEIRA DE LEI: LIXADA/TRATADA/PINTADA COM SELADOR/FINALIZAÇÃO COM TINTA ESMALT.	0,70 X 1,90 m	06 unidades
# JANELAS E BALANCIIS			
Código	Especificação	Dimensão	Quantidade
J01	JANELA DE CORRER(4 FOLHAS), abertura central. Acabamento em alumínio (branco)e vidro incolor temp. 8mm.	3,00 X 1,20 / 1,00 m	10 unidade.
B01	BALANCIN BASCULANTE MAXI-AR. Acabamento em alumínio (branco)e vidro incolor temperado 8mm.	1,20 X 0,50 / 1,90 m	02 unidade.
OBSERVAÇÃO:			
- Todas as portas e janelas devem ter verga e contra-verga.			
- Peitoril das janelas serão em GRANITO. Seguir dimensões da base da esquadria. Todos os peitoris devem conter batedor e avançar 5cm de cada lado externo das janelas.			
- Soleiras das portas serão em GRANITO. Seguir dimensões da base da esquadria.			

ESPECIFICAÇÃO DE MATERIAIS

# PISO			
Código	Especificação	Dimensão	Quantidade
A	REVESTIMENTO CERÂMICO ACETINADO	45 x 45 cm	264,24M²
B	REVESTIMENTO CERÂMICO ANTIDERRAPANTE.	45 x 45 cm	21,89 M²
C	PISO CIMENTADO - CALÇADA	-	35,86 M²
# PAREDE (ÁREA TOTAL DA ALVENARIA = 380,85 m²)			
Código	Especificação	Parede Interna	Parede Externa
A	PAREDE DE ALVENARIA, PINTADA COM TINTA ACRILICA SEMI-BRILHO.	287,98 m²	266,49m²
B	REVESTIMENTO CERÂMICO BRANCO 20 x 20 cm.	110,42 m²	-
# FORRO			
Código	Especificação	Dimensão	Quantidade
A	FORRO PVC, COR BRANCO GELO.	-	286,13 m²
B	TELHADO APARENTE.	-	-
# MURETA			
Código	Especificação	Pintura	Quantidade
A	MURETA COM ELEMENTO VAZADO COBOGÔ. ACABAMENTO COM TINTA ACRILICA.	25,13m2	11,90 m²
B	ALVENARIA. ACABAMENTO COM TINTA ACRILICA.	-	-
# DIVISÓRIAS			
Código	Especificação	Altura	Quantidade
Div-RU	DIVISÓRIA EM DRY-WALL RESISTENTE À UMIDADE.	1,90 m	27,38 m²

ESTADO DO AMAPÁ PREFEITURA MUNICIPAL DE SANTANA	ANO: 2022	TPQ: ARQ	PLA: 02/04	SECRETARIA MUNICIPAL DE OBRAS PÚBLICAS E SERVIÇOS URBANOS
PMS				
CONVENIENTE: PREFEITURA MUNICIPAL DE SANTANA	LOCAL: IGARAPÉ DA FORTALEZA - SANTANA - AP			MODIFICAÇÕES
AUTORES DO PROJETO	OBRA: AMPLIAÇÃO DA CRECHE MIGUEL JORGE HAJAT ELIAS	COORDENADOR GERAL: LATTITUDE 07° 02' 56,34" S		A
		LONGITUDE 51° 08' 42,15" O		B
				C
				D
				E
				F
				G
PREFEITO MUNICIPAL: Sebastião Ferreira da Rocha.	SECRETARIO DE OBRAS: Anderson Ricardo de Almeida Feio	DATA: 05/2022	ESQ: INDICADA	
Av. Santana, nº 2913 - Bairro Paraíso, Santana-AP				