



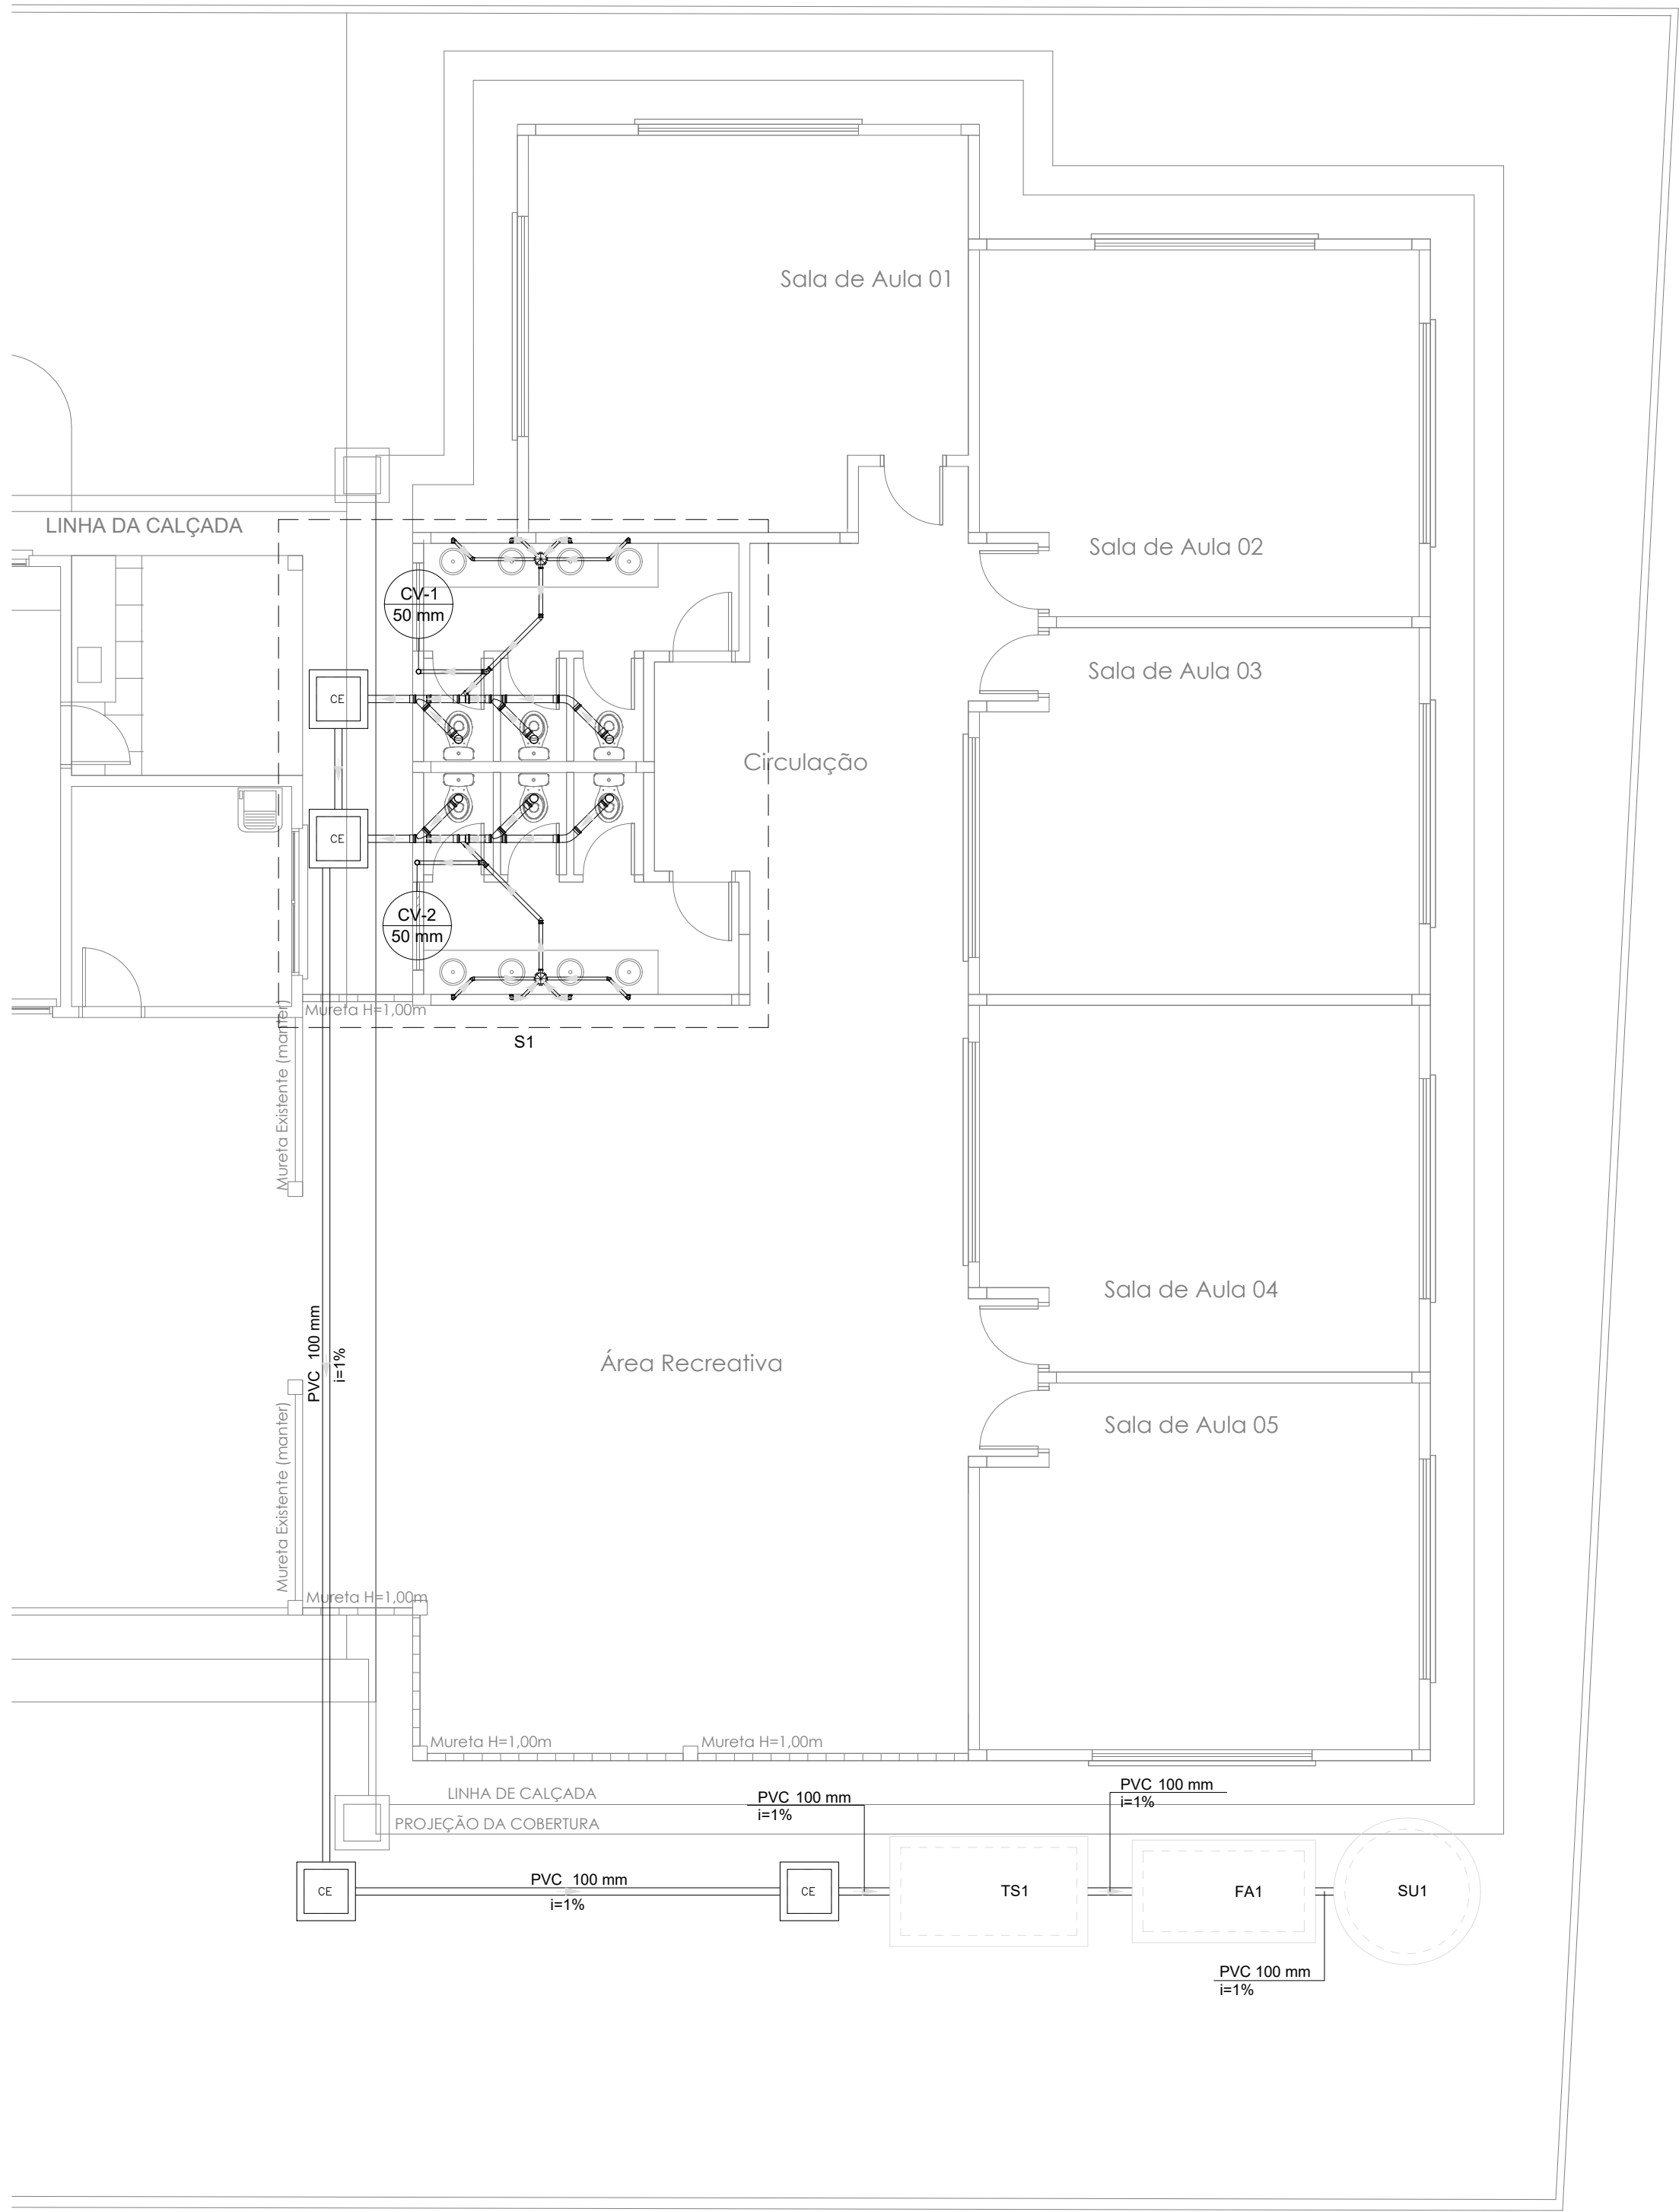


2 PLANTA DE ESGOTO
ESCALA: 1:75
A: 340,69 M²

Lista de materiais - Pavimento	
Esgoto	
Caixas de Passagem	
Caixa de inspeção esgoto simples CE- 60x60 cm	4 pc
PVC Acessórios	
Caixa sifonada 150x150x50	2 pc
Sifão de copo p/ pia e lavatório 1" - 1.1/2"	8 pc
Válvula p/ lavatório e tanque 1"	8 pc
PVC Esgoto	
Curva 45 longa 100 mm	2 pc
Curva 90 curta 100 mm	6 pc
40 mm	8 pc
Joelho 45 40 mm	8 pc
50 mm	2 pc
Joelho 90 100 mm	3 pc
50 mm	2 pc
Joelho 90 c/anel p/ esgoto secundário 40 mm - 1.1/2"	8 pc
Junção simples 100 mm - 50 mm	2 pc
100 mm - 100 mm	4 pc
Luva simples 100 mm	14 pc
Tubo rígido c/ ponta lisa 100 mm - 4"	34.82 m
40 mm	11.33 m
50 mm - 2"	4.01 m
Tê sanitário 50 mm - 50 mm	2 pc
Unidades de tratamento	
Alça	
Ferro	2 pc
Argamassa	
Argamassa	0.38 m³
Brita	
n°3	0.68 m³
n°4	2.18 m³
Concreto	
Concreto	2.25 m³
Tampa	
Hermética	2 pc
Tijolo	
Furado	193 pc
Ventilação	
PVC Esgoto	
Joelho 90 50 mm	2 pc
Terminal de ventilação 50 mm	2 pc
Tubo rígido c/ ponta lisa 50 mm - 2"	7.65 m

Legenda - Pavimento	
⊕	Caixa Sifonada
CE	Caixas Inspeção Esgoto Simples
↘	Curva 45 Longa para Esgoto Sanitário
•	Joelho 45
o	Joelho 90- coluna
+	Junção simples
+	Lavatório Residencial com sifão
+	Ramais de Ventilação
+	Terminal de ventilação- coluna
+	Vaso Sanitário c/ curva 90°

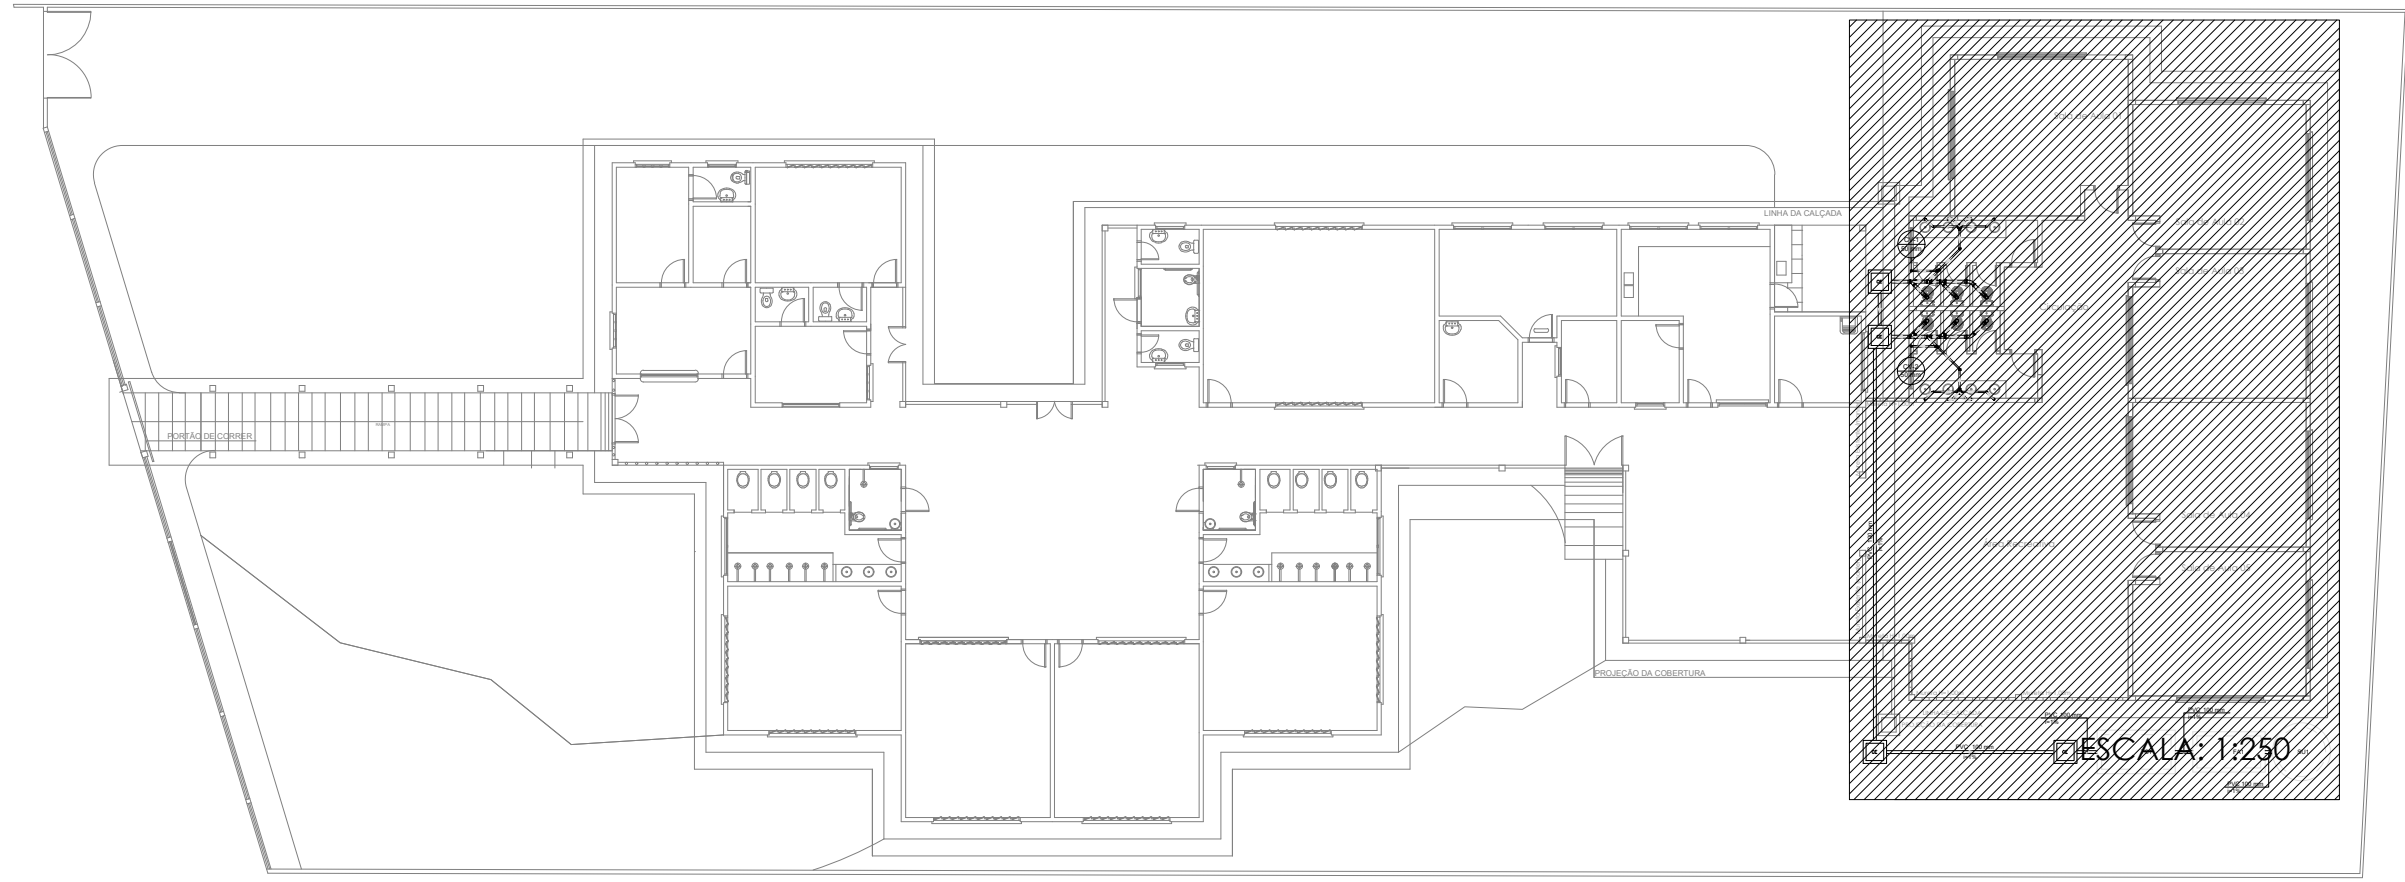

1 LOCALIZAÇÃO DA ÁREA
ESCALA: 1:250

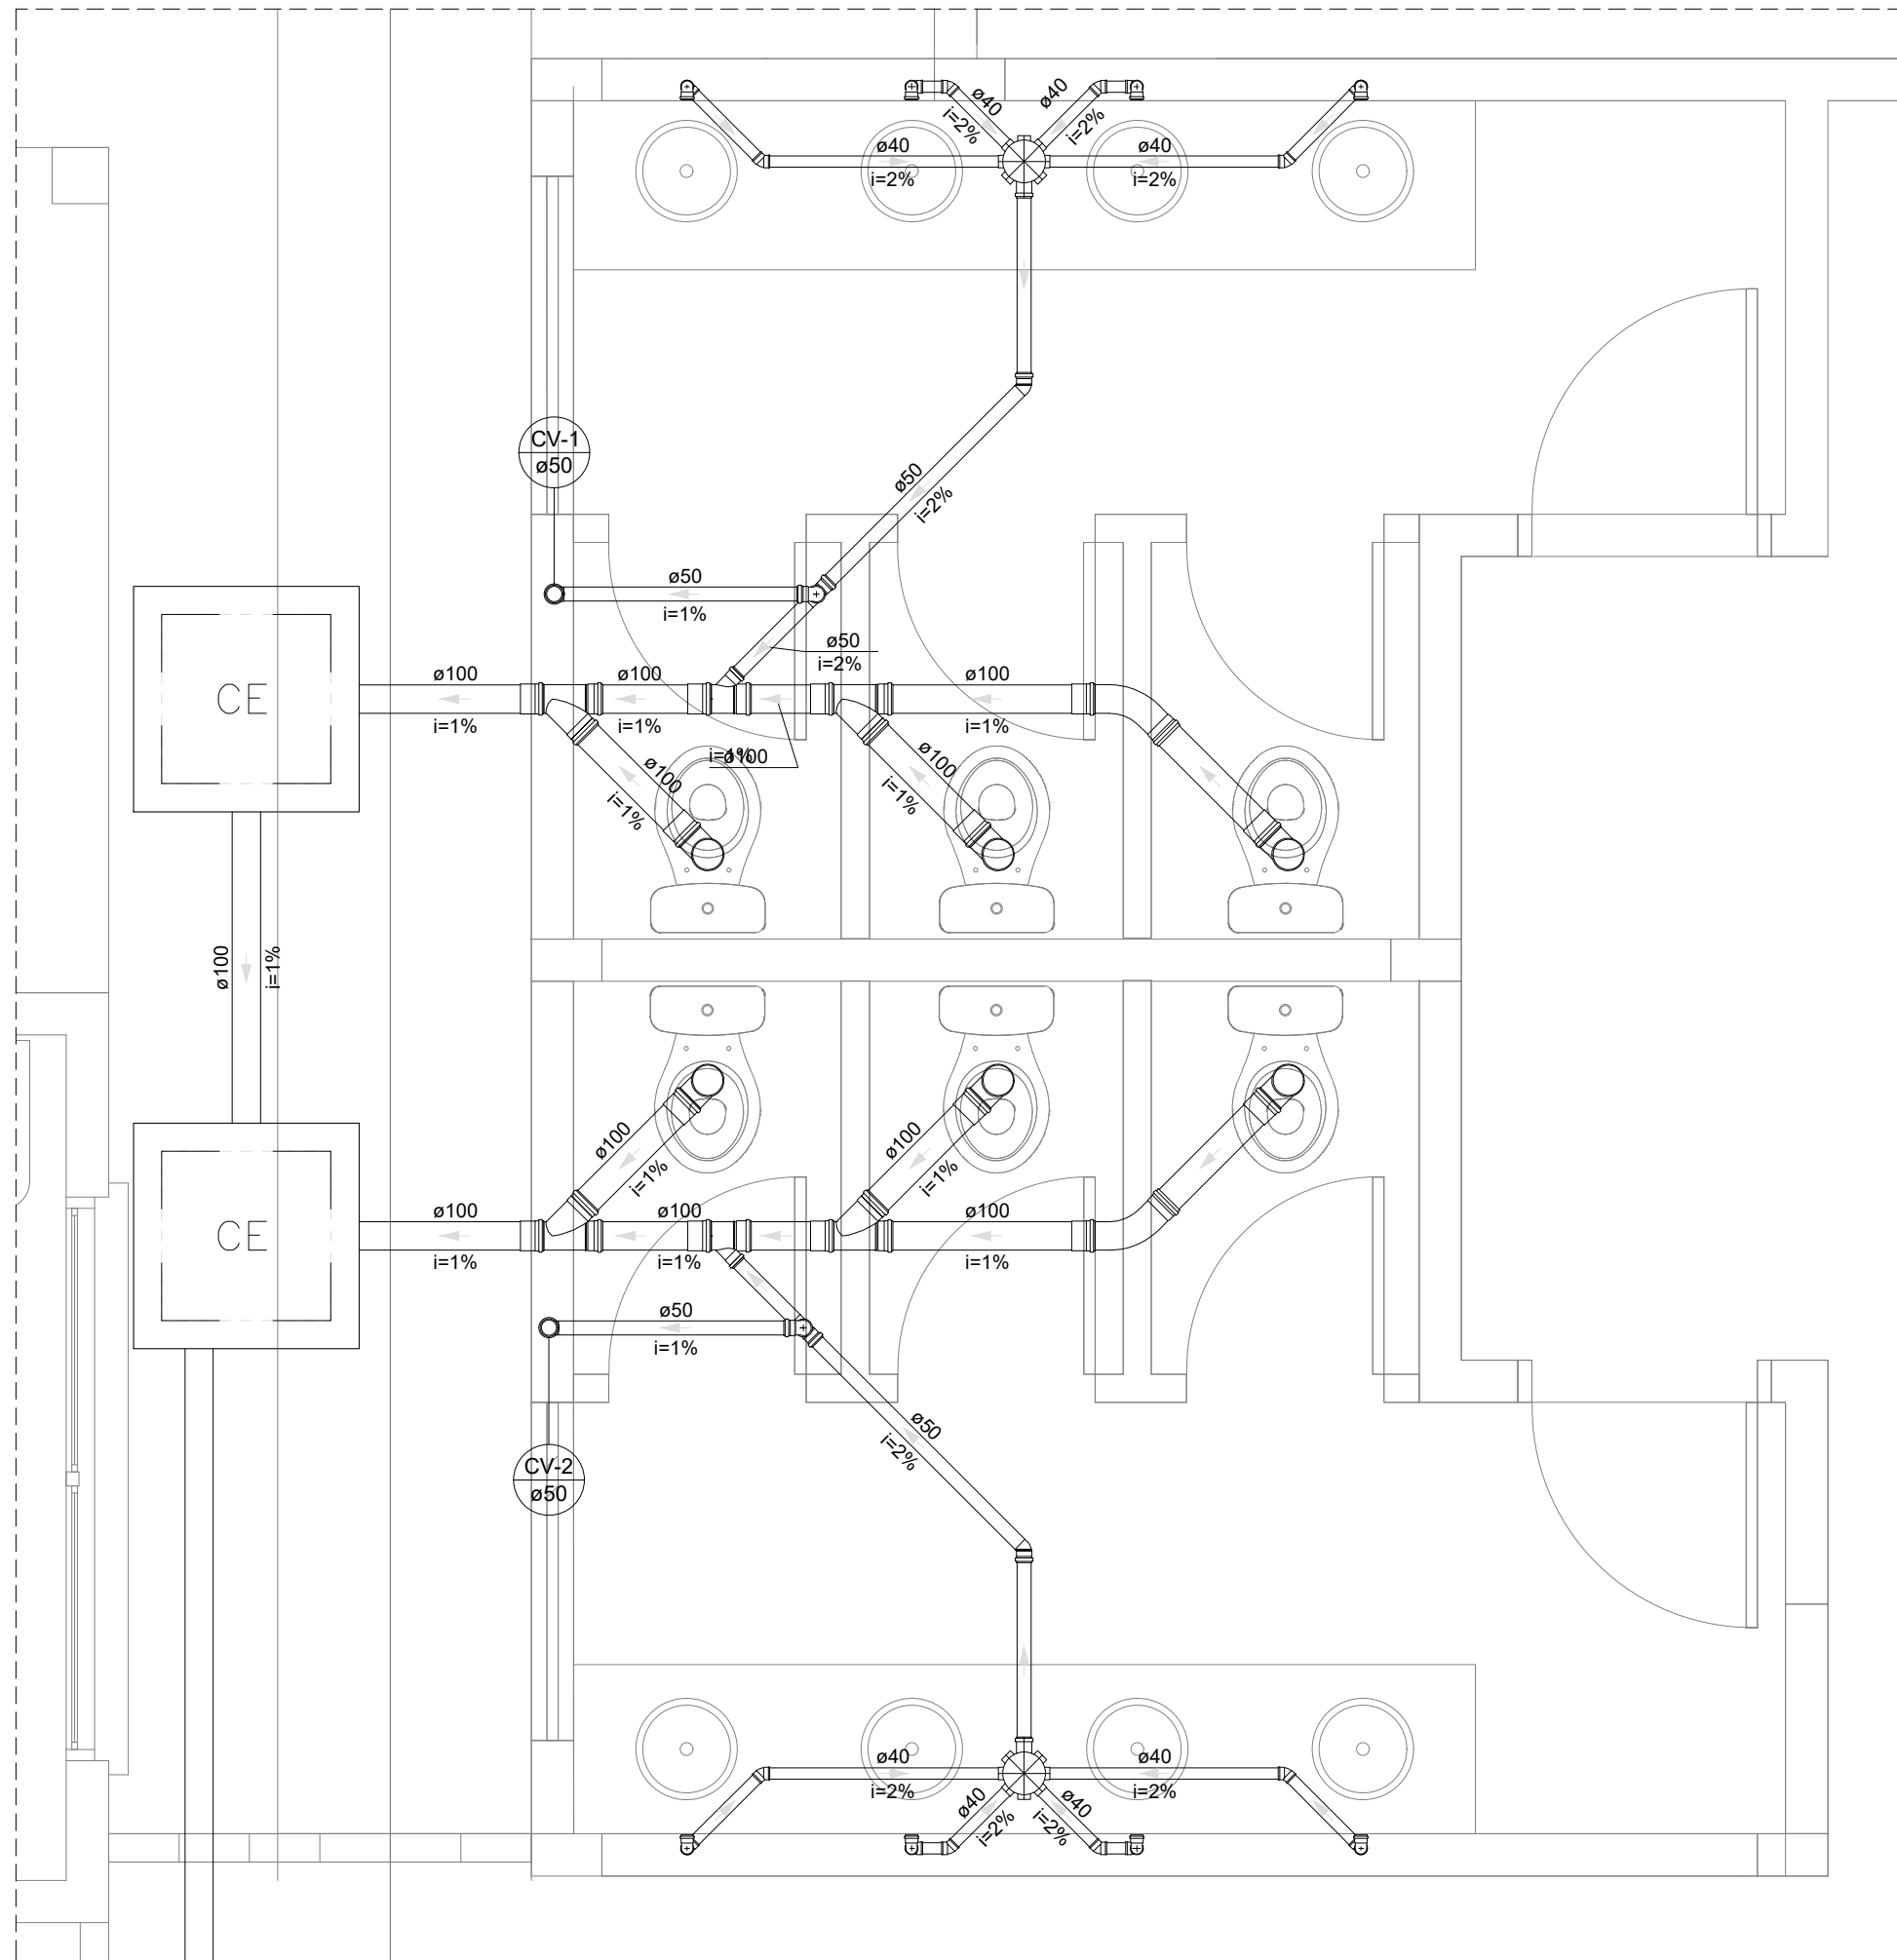

3 DETALHE 01
ESCALA: 1:75
A: 340,69 M²

ESTADO DO AMAPÁ PREFEITURA MUNICIPAL DE SANTANA PMS	ANO: 2023	TIPO: ESG	FOLHA: 01/01	SECRETARIA MUNICIPAL DE OBRAS PÚBLICAS E SERVIÇOS URBANO
CONVENIENTE: PREFEITURA MUNICIPAL DE SANTANA	LOCAL: IGARAPÉ DA FORTALEZA - SANTANA / AP.	MODIFICAÇÕES		
AUTORES DO PROJETO: Rodrigo Souza Silva Arquiteto e Urbanista A154847-6	OBRA: AMPLIAÇÃO DA EMBE MIGUEL JORGE HAUT ELIAS CONTEÚDO: PLANTA BAIXA AMPLIAÇÃO.	COORDENADOR GEOMÁTICO: LATTITUDE: 0° 02' 56.24" S LONGITUDE: 51° 08' 42.15" O	ÁREA TOTAL: 2.305,89 M²	A
PREFEITO MUNICIPAL: Sebastião Ferreira da Rocha.	SECRETÁRIO DE OBRAS: Anderson Ricardo de Almeida Feio	DATA: 05/2022	INDICADA	B
SECRETÁRIO DE OBRAS: Anderson Ricardo de Almeida Feio	SECRETÁRIO DE OBRAS: Anderson Ricardo de Almeida Feio	DATA: 05/2022	INDICADA	C
SECRETÁRIO DE OBRAS: Anderson Ricardo de Almeida Feio	SECRETÁRIO DE OBRAS: Anderson Ricardo de Almeida Feio	DATA: 05/2022	INDICADA	D
SECRETÁRIO DE OBRAS: Anderson Ricardo de Almeida Feio	SECRETÁRIO DE OBRAS: Anderson Ricardo de Almeida Feio	DATA: 05/2022	INDICADA	E
SECRETÁRIO DE OBRAS: Anderson Ricardo de Almeida Feio	SECRETÁRIO DE OBRAS: Anderson Ricardo de Almeida Feio	DATA: 05/2022	INDICADA	F
SECRETÁRIO DE OBRAS: Anderson Ricardo de Almeida Feio	SECRETÁRIO DE OBRAS: Anderson Ricardo de Almeida Feio	DATA: 05/2022	INDICADA	G