



LEGENDA

CAPTOR TIPO FRANKLIN

ATERRAMENTO COM HASTE

CAIXA DE VISITA DE ATERRAMENTO COM HASTE

CABO DE COBRE NÚ (CORDOALHA)

VERGALHÃO CA25-Ø10mm


DESCIDA DO SPD

CAIXA DE EQUALIZAÇÃO

OBSERVAÇÃO



VALOR OHMICO DO ATERRAMENTO:
01 - APÓS A EXECUÇÃO DA INSTALAÇÃO CONFORME ESTE PROJETO TODOS OS SISTEMAS DE ATERRAMENTO DEVERÃO TER SUA RESISTÊNCIA MEDIDA. SE O VALOR MEDIDO ULTRAPASSAR 10 OHMS, ACRESCENTAR ELETRODOS ATÉ Atingir este valor. PODERÁ TAMBÉM SER USADO ATERRAGEMEL OU SIMILAR.
02 - A RESISTÊNCIA DA CONTINUIDADE ELÉTRICA DAS ARMADURAS DO SISTEMA DEVE SER INFERIOR A 1 OHM.
03 - ALEM DOS NEUTROS DEVERÃO SER LIGADOS AOS FIOS TERRA TODAS AS PARTES METÁLICAS NÃO ENERGIZADAS.

NOTAS
01 - A PROFUNDIDADE MÍNIMA PARA MALHA DE ATERRAMENTO É DE 50 CM.
02 - AS MALHAS DE ATERRAMENTO DOS SISTEMAS ELÉTRICOS E PROTEÇÃO ATMOSFÉRICA DEVERÃO SER INTERLIGADOS, FORMANDO APENAS UM SISTEMA.

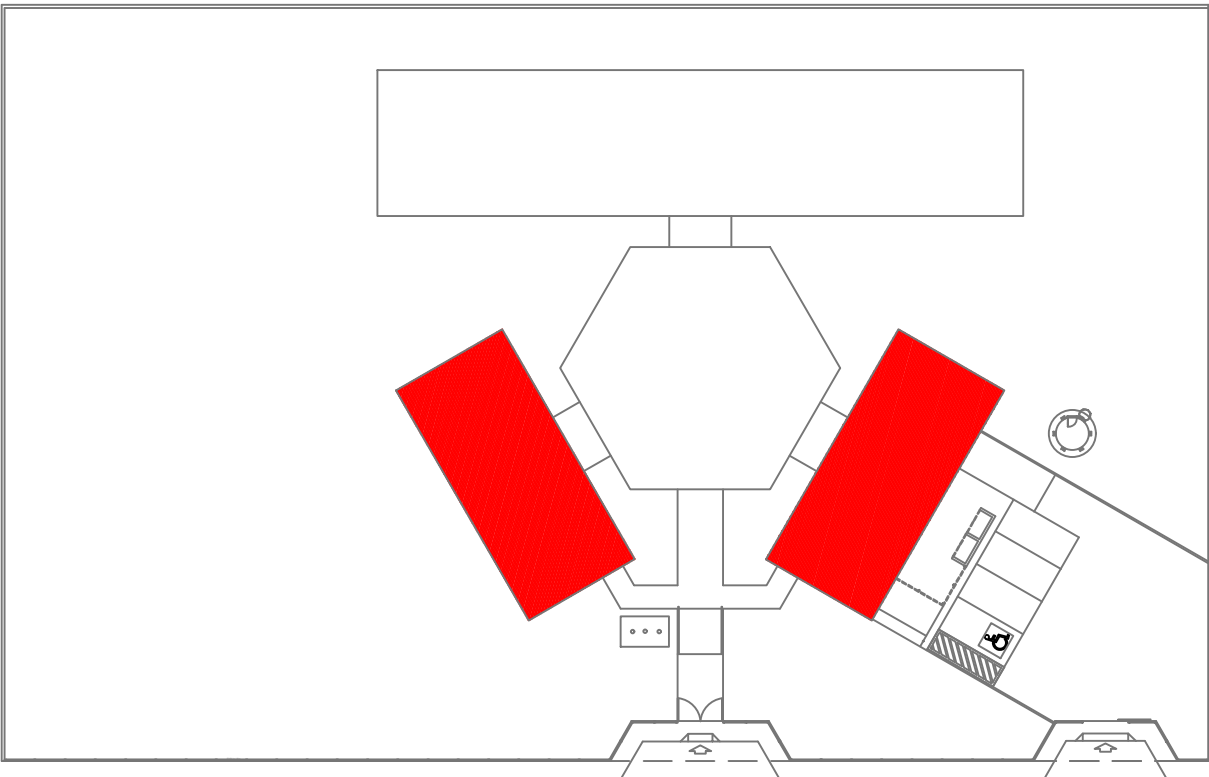

CROQUI DE REFERÊNCIA

1 PLANTA DE COBERTURA - BLOCO ADMINISTRATIVO
ESCALA 1/50

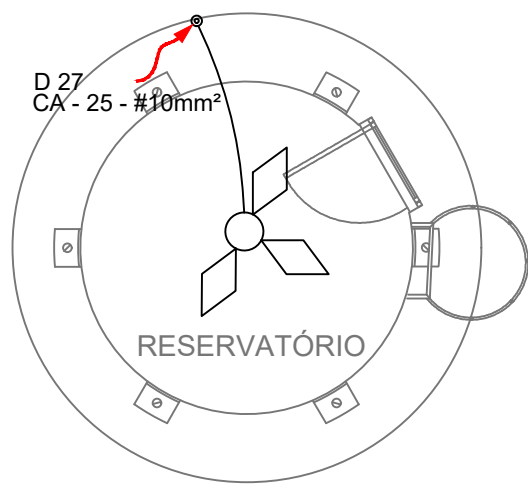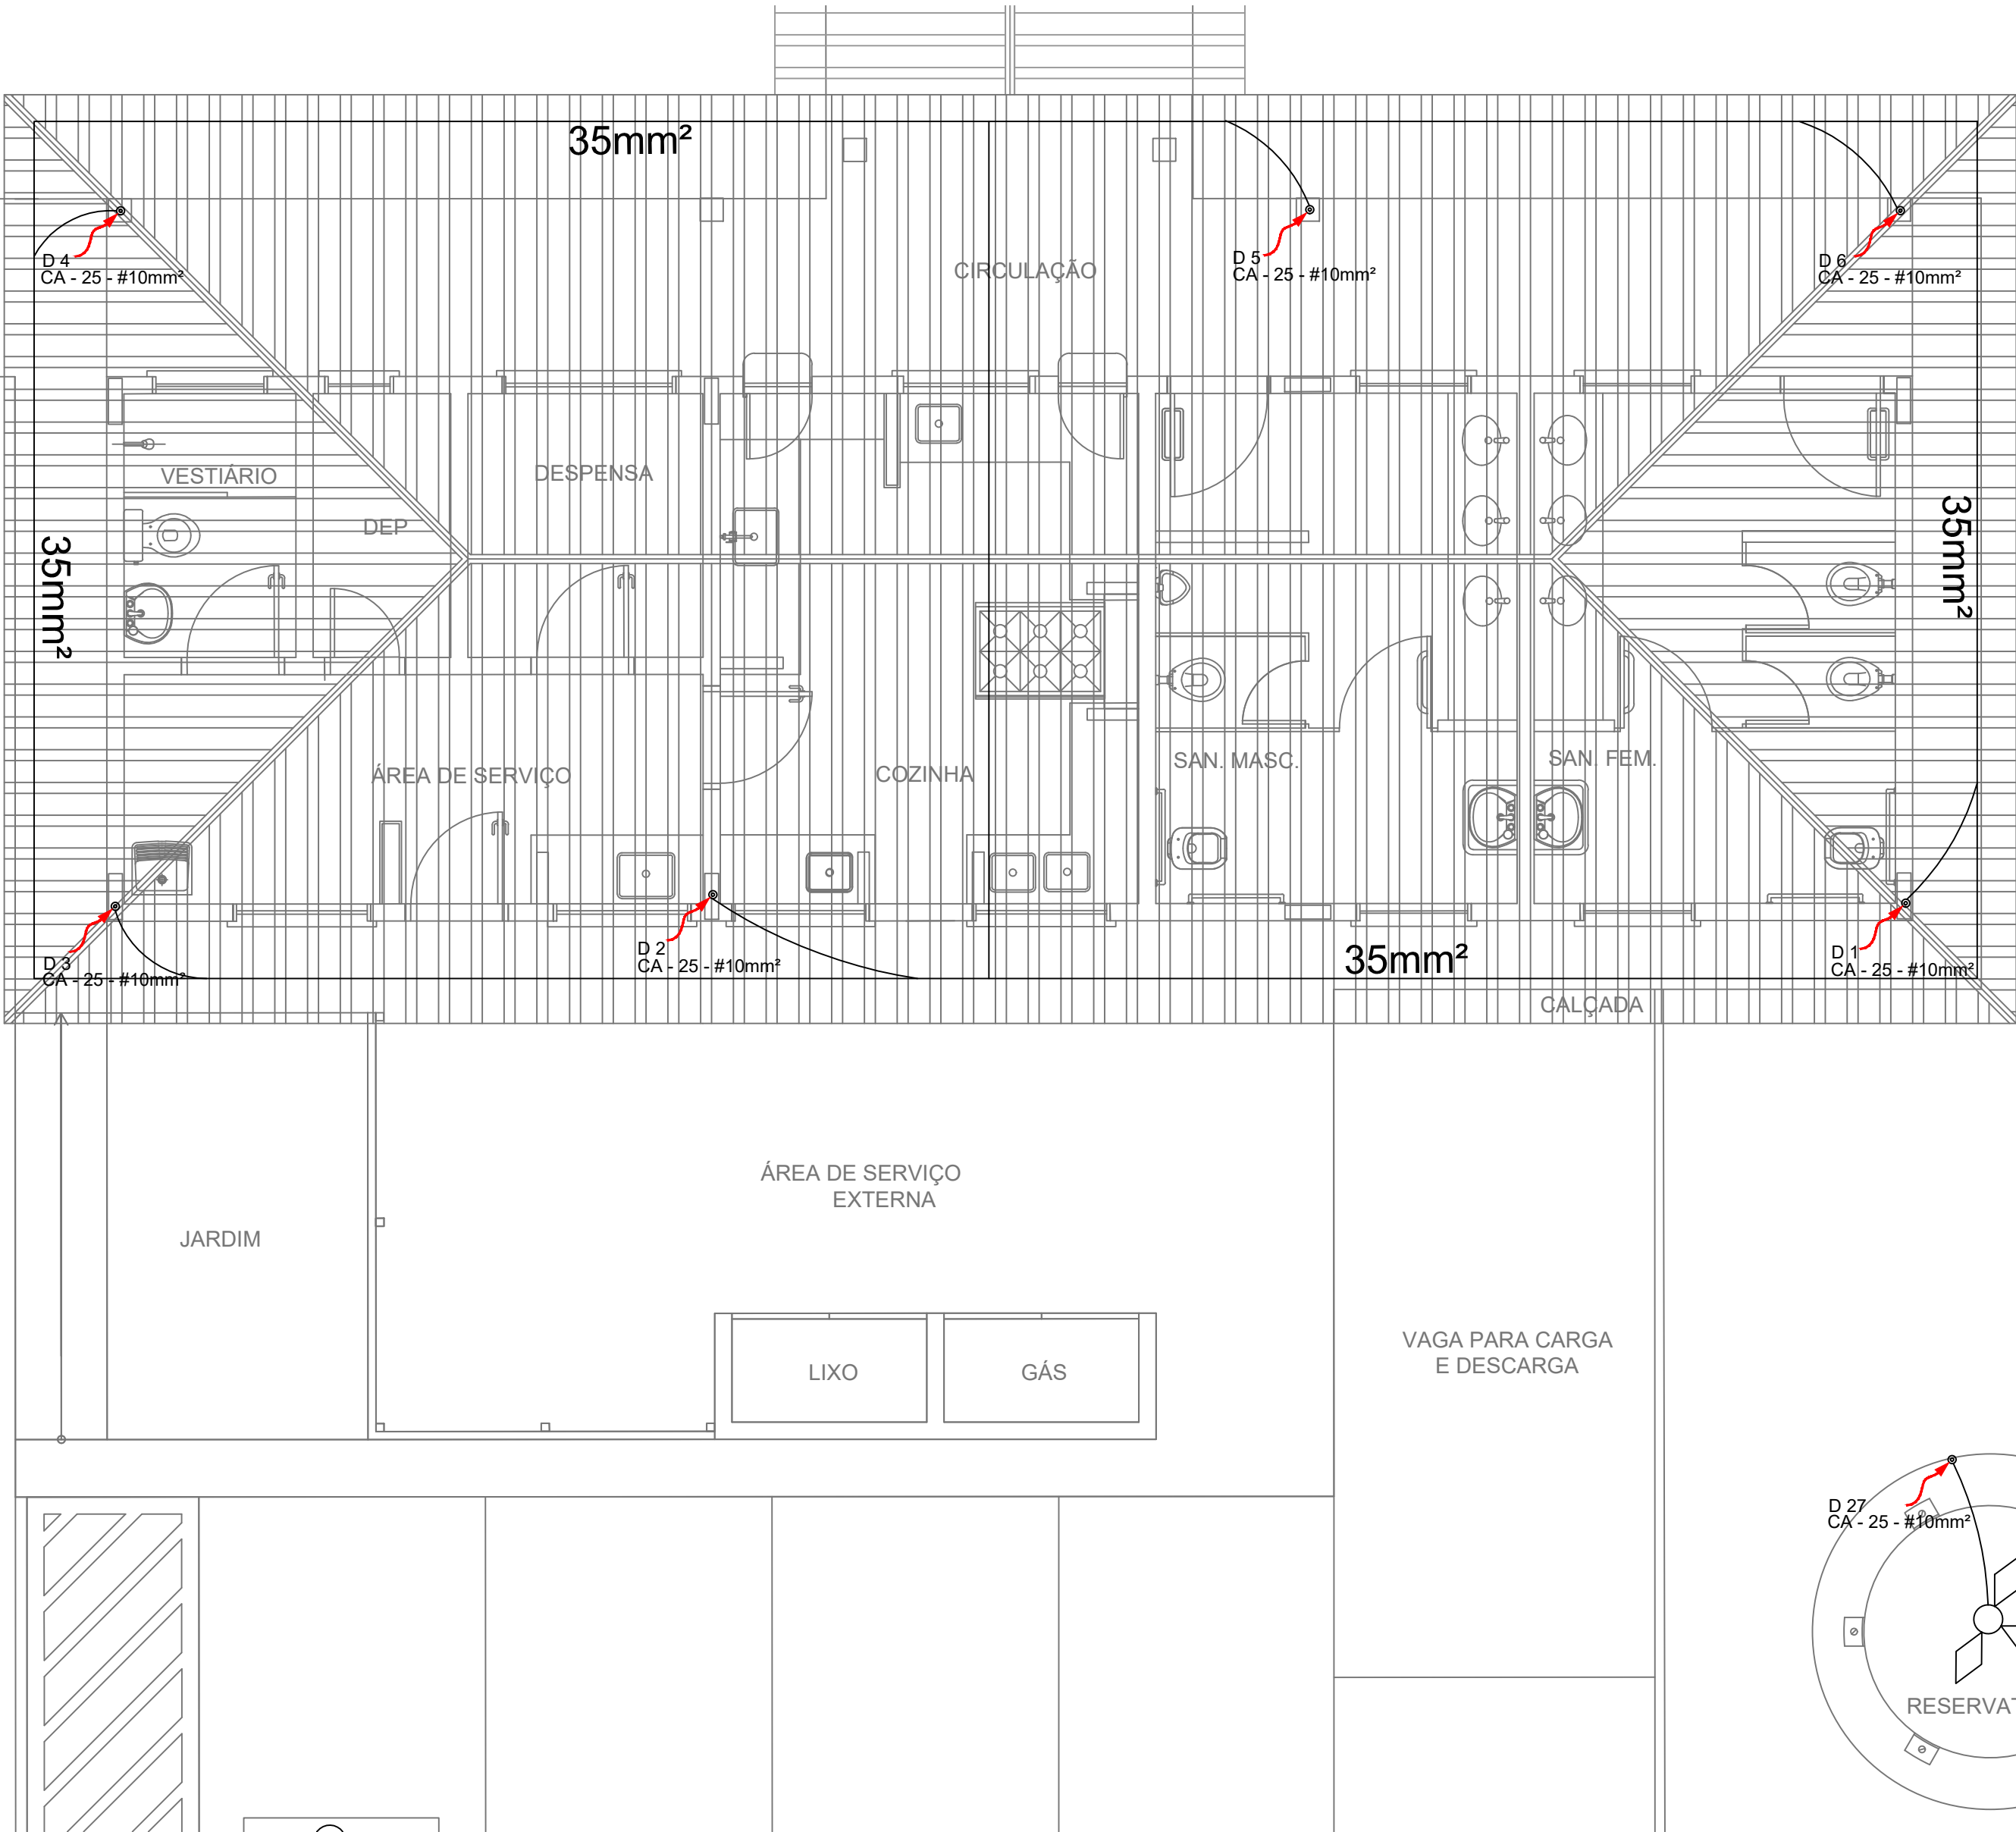

2 PLANTA DE COBERTURA - BLOCO DE SERVIÇO
ESCALA 1/50

ESTADO DO AMAPÁ PREFEITURA MUNICIPAL DE SANTANA PMS		ANO: 2025	TPO: EDA	FOLHA: 03/05	SEMP SECRETARIA MUNICIPAL DE OBRAS PÚBLICAS E SERVIÇOS URBANOS DPOE SUBSECRETARIA DE PROJETOS E OBRAS ESTATÍSTICAS
CONVENIENTE: PREFEITURA MUNICIPAL DE SANTANA		LOCAL: RUA MATÃO, SN DISTRITO DE PIAÇACÁ, SANTANA - AP	MODIFICAÇÕES		
AUTORES DO PROJETO: ANDRÉ GOMES MORAES ARQUITETO E LÍQUIDADOR CNPJ: 08.055.011/0001-01		OBRA: CONSTRUÇÃO DA ESCOLA DE ENSINO FUNDAMENTAL NO PIASSACÁ (MATÃO III), COM 04 SALAS DE AULA NO MUNICÍPIO DE SANTANA - ID 1013987	A		
		CONTEÚDO: PLANTA BAIXA, PLANTA DE COBERTURA, SPD	C		
		CAD: ANDRÉ GOMES	D		
			E		
PREFEITO MUNICIPAL: Sebastião Ferreira da Rocha.		REVISÃO: ANDRÉ GOMES	F		
SECRETÁRIO DE OBRAS: Anderson Ricardo de Almeida Feio		ESQ: INDICADA	G		
Av. Santana, nº 2913 - Bairro Paraíso, Santana-AP					