

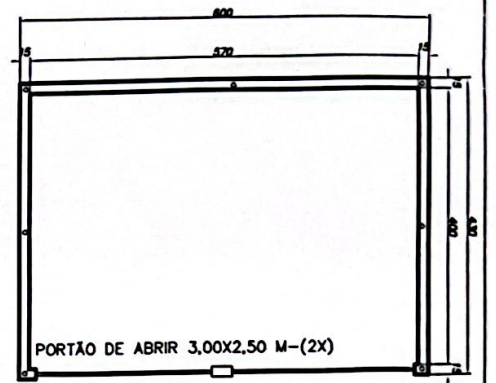


PLANTA BAIXA

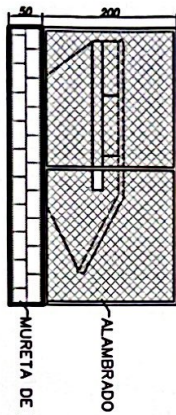

CORTE AA

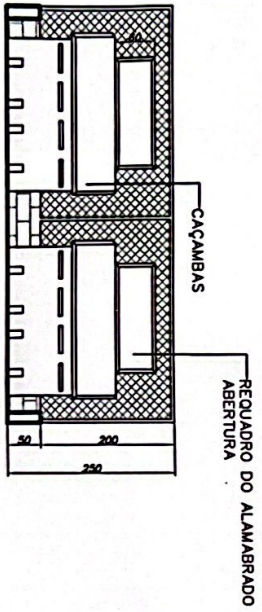

CORTE BB

Município: PREFEITURA MUNICIPAL DE LAGOA GRANDE - MG Nome: CONSTRUÇÃO DE DEPOSITO TEMPORARIO DE LIXO EM CAÇAMBA Local: RUA BARREIRO DO CAMPO EM LAGOA GRANDE - MG			
Autor: ROSENZ FREIRE MENDES SILVA CREA 159 771-0 Profissional: ENGENHEIRO CIVIL		Data: 01/01	
Planta: PLANTA BAIXA, CORTES E FACHADA			
Escala: 1:100			
Data: 01/01			