

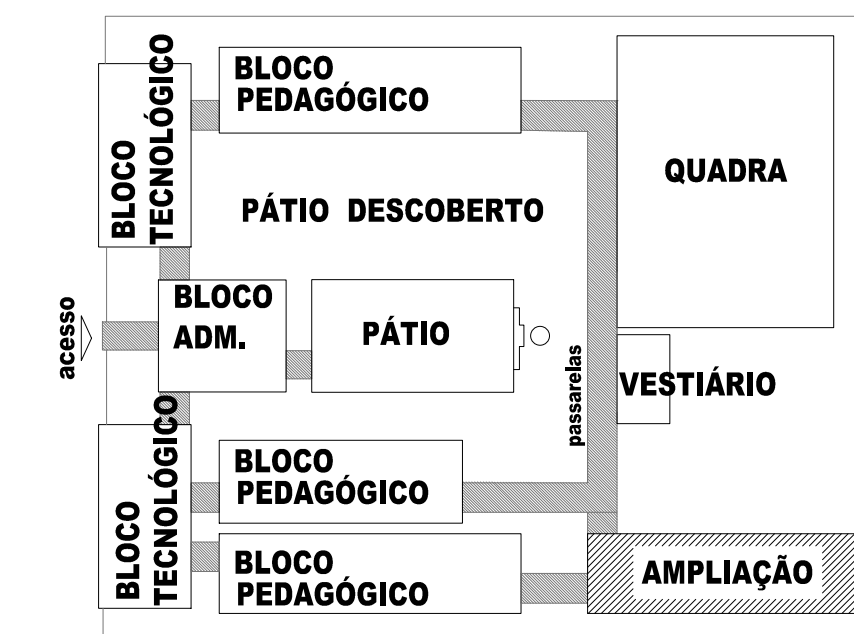


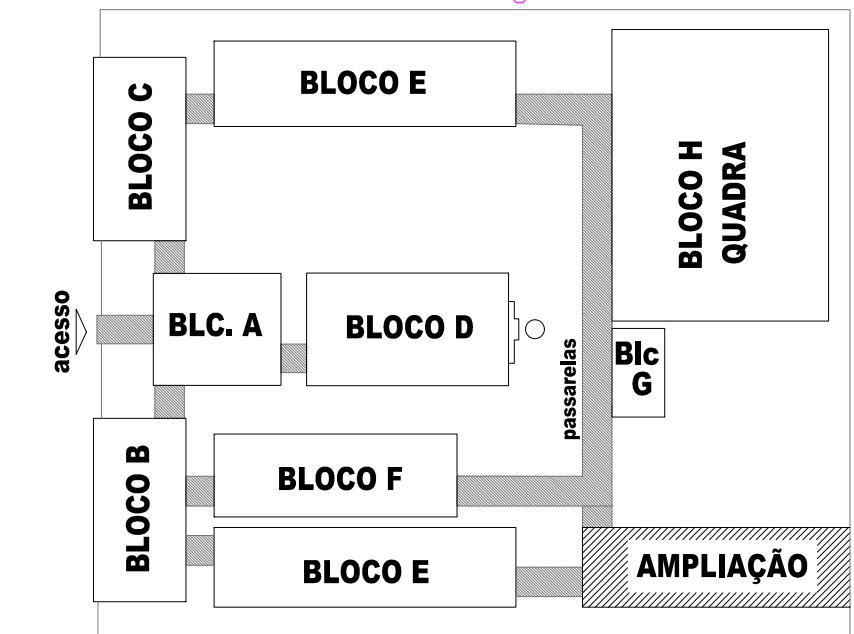

 PISO INTERTRAVADO EM BLOCO DE CONCRETO
 LADRILHO HIDRÁULICO
 GRAMA

		Ministério da Educação	 <i>Fundo Nacional de Desenvolvimento da Educação</i>	
PROJETO PADRÃO - FNDE				
PROPRIETÁRIO		PREFEITURA MUNICIPAL DE BANABUIÚ		
ENDEREÇO:		AV. QUEIROZ PESSOA, S/N, CENTRO		
MUNICÍPIO:		BANABUIÚ - CE		
PROPRIETÁRIO RESP. TÉCNICO Arq. Emilze Balduino de Carvalho – CREA–GO 3229/D AUTOR DO PROJETO CREA RA				
DLFO				
 GOVERNO MUNICIPAL DE BANABUIÚ CRESCENDO E DESENVOLVENDO				
ESCOLA 12 SALAS DE AULA				
COORDENAÇÃO CGEST - Coordenação Geral de Infraestrutura Educaional		PLANTA DE LOCAÇÃO		PE-AR
REVISÃO R-00		ESCALA 1:200	PRANCHA 01/01	
FORMATO DESENHO		DATA EMISSÃO 30/04/2024		

Fach. lateral esquerda

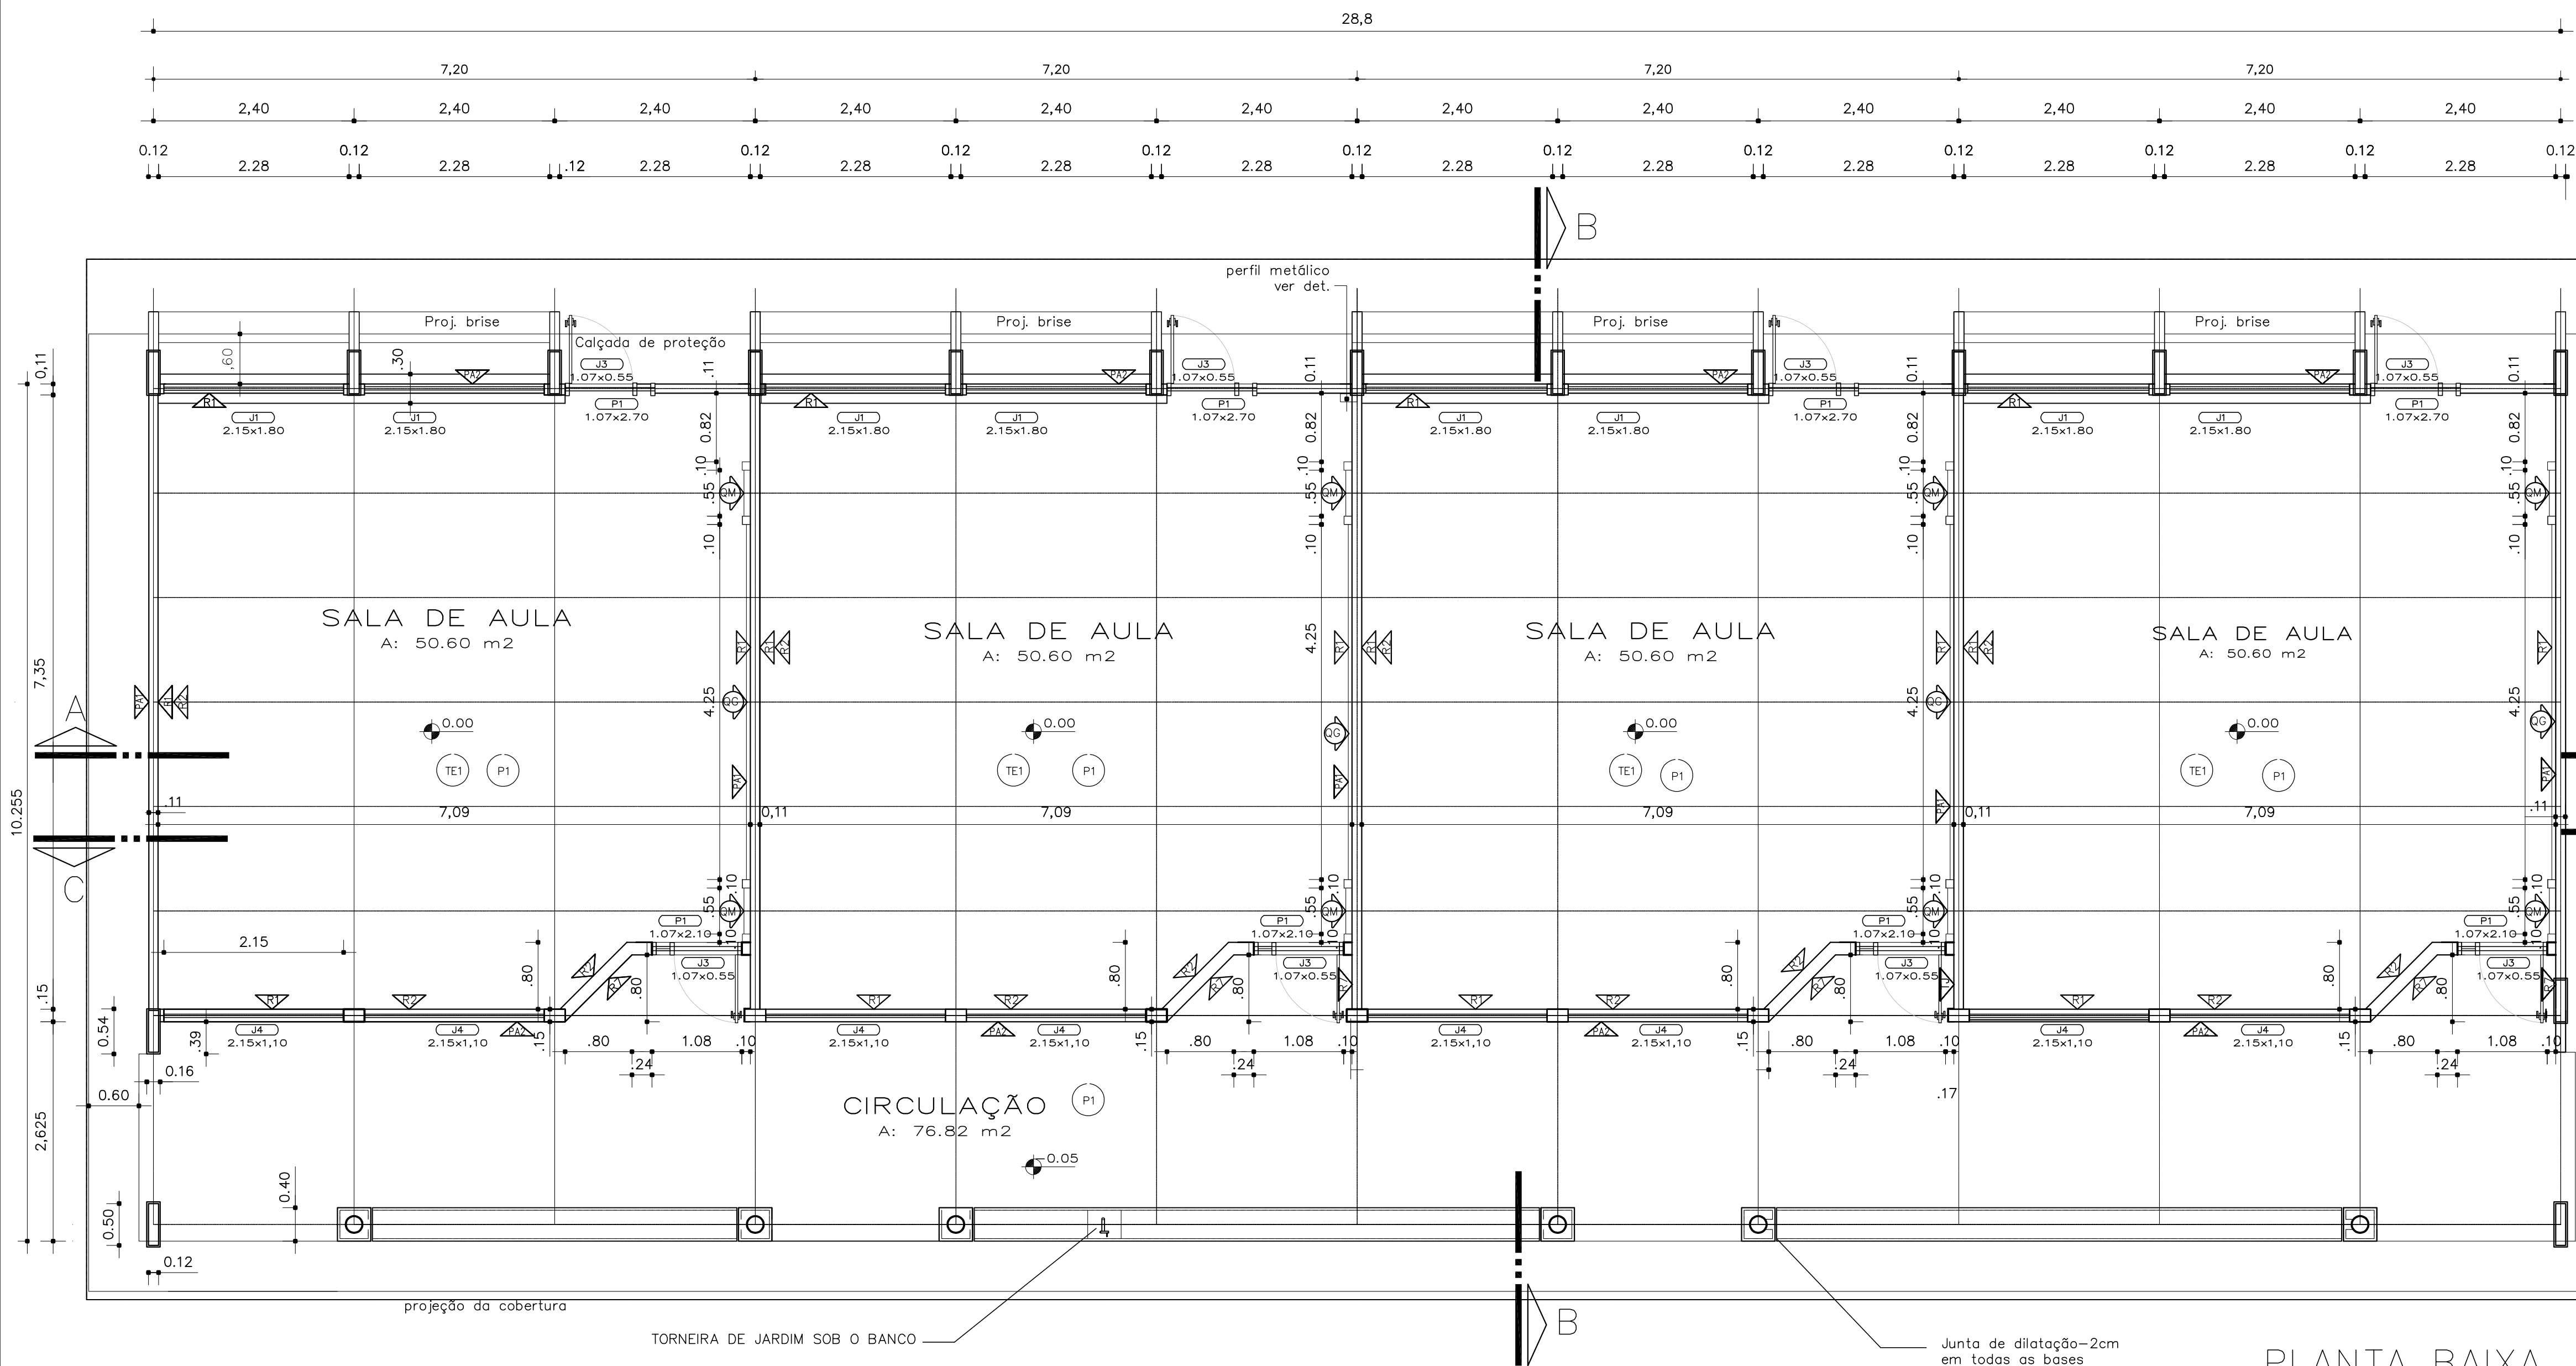


Fach. lateral esquerda

PLANTA BAIXA
ESC. 1:50

Fachada anterior

LOCALIZAÇÃO

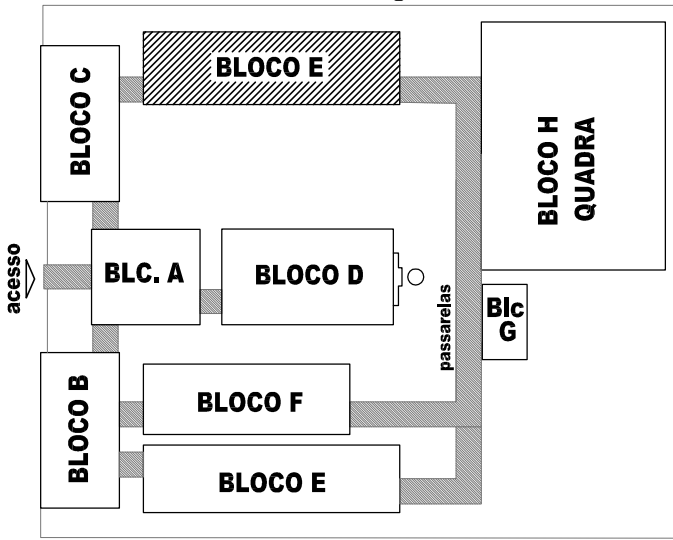

PROJETO PADRÃO - FNDE

MUNICÍPIO – UF:

PROPRIETÁRIO:

ENDEREÇO:

PROPRIETÁRIO

RESP. TÉCNICO

CREA

Arg. Emilze Balduino de Carvalho – CREA-GO 3229/D
AUTOR DO PROJETO

DLFO

CREA

RA

OBSERVAÇÕES:

ESPECIFICAÇÕES:

1 - ALVENARIA

- PA1** - ALVENARIA DE TIJOLOS MAROMBADOS FACE APARENTE
- PA2** - ALVENARIA DE TIJOLOS MAROMBADOS FACE PARCIALMENTE APARENTE
- PA3** - ALVENARIA DE TIJOLOS FURADOS REVESTIDOS DOS DOIS LADOS

2 - REVESTIMENTOS

- R1** - REVESTIMENTO CERÂMICO 10X10 EXTRA COR MARFIM - CECRISA OU SIMILAR
- R2** - EMASSAMENTO E PINTURA ACRÍLICA 2 DEMÃOS COR MARFIM-03 (SUVINIL OU SIMILAR)
- R3** - PINTURA ACRÍLICA TEXTURIZADA EFEITO RISCADO COR OCRE COLONIAL-801 (CORAL TEXTURATO OU SIMILAR)
- R4** - CONCRETO APARENTE
- R5** - PINTURA ACRÍLICA 2 DEMÃOS SEM EMASSAMENTO COR CROMO SUAVE-503 (CORAL OU SIMILAR)

- R6** - PINTURA PVA 2 DEMÃOS COM EMASSAMENTO COR MARFIM- 03 (SUVINIL OU SIMILAR)
- R7** - PINTURA ACRÍLICA 3 DEMÃOS COM EMASSAMENTO ACRÍLICO COR CROMO SUAVE-503 (CORAL OU EQUIVALENTE)
- R8** - REVESTIMENTO CERÂMICO EXTRA 20X20 COR MARFIM - CECRISA OU SIMILAR
- R9** - RODAPÉ EM ARGAMASSA IMPERMEABILIZADA (TRACO 131)
- R10** - PINTURA ACRÍLICA 2 DEMÃOS SEM EMASSAMENTO COR CROMO SUAVE-503 (CORAL OU SIMILAR)
- R11** - PINTURA ACRÍLICA TEXTURIZADA EFEITO RISCADO COR FIRENZE - 372 (CORAL TEXTURATO OU SIMILAR)

3 - PISO

- P 1** - EM GRANITINA COR NATURAL E TERRACOTA COM MOLDURA DE 15 CM E RODAPÉ ABAUADO (VER DETALHE)
- P 2** - CERÂMICA EXTRA PE15 40X40

4 - TETO

- TE1** - LAJE PREMOLDADA REVESTIDA INTERNAMENTE COM GESSO

5 - PAREDES VISTA

- TJ1** - TIJOLO À VISTA MAROMBADO 21 Furos ASSENTADO EM ESPELHO
- EV1** - ELEMENTO VAZADO 50X50
- EV2** - ELEMENTO VAZADO 30X30

6 - QUADROS

- QC** - QUADRO-GIZ - MASSA CIM. DESEMP. C/ MASSA A ÓLEO E PINT. COR AZUL ESPECIAL
- QM** - QUADRO-MURAL FUNDO EM CORTIÇA REVESTIDO DE FELTRO
- QB** - QUADRO BRANCO DE FÓRMICA BRILHANTE REVESTIDO DE FELTRO

ESCOLA 12 SALAS DE AULA

PROJETO ARQUITETÔNICO

COORDENAÇÃO
CGEST - Coordenação Geral de Infraestrutura Educacional

BLOCO F: 4 SALAS
PLANTA-BAIXA
ÁREA CONSTRUÍDA: 296,57 m²





ARQ

FORMATO
INDICADO

REVISÃO
R.01 - NOVEMBRO DE 2005
R.02 - JULHO DE 2011
R.00

ESCALA
1/50
DATA EMISSÃO
JULHO / 2011


PRANCHA
17/56

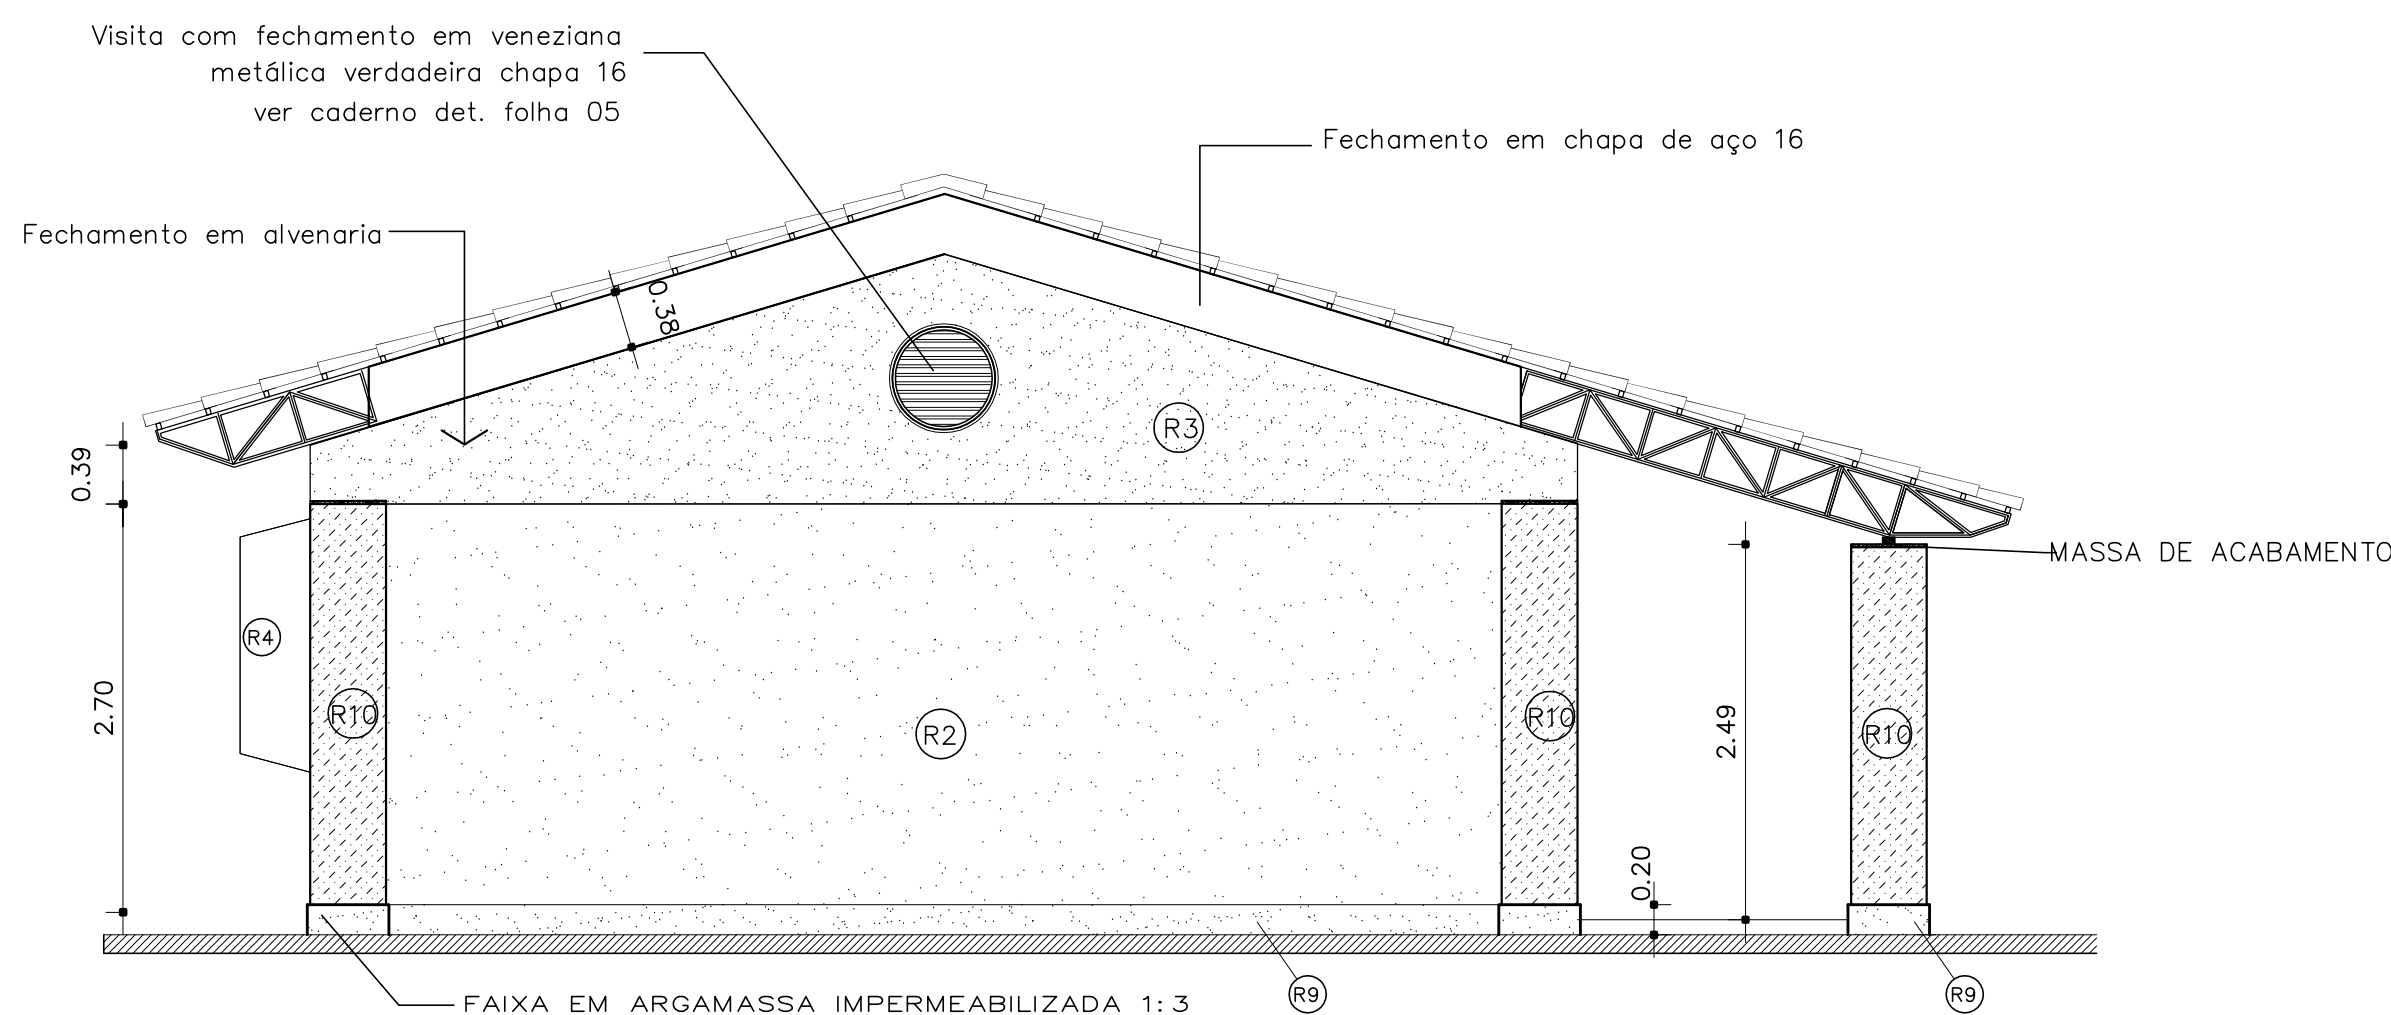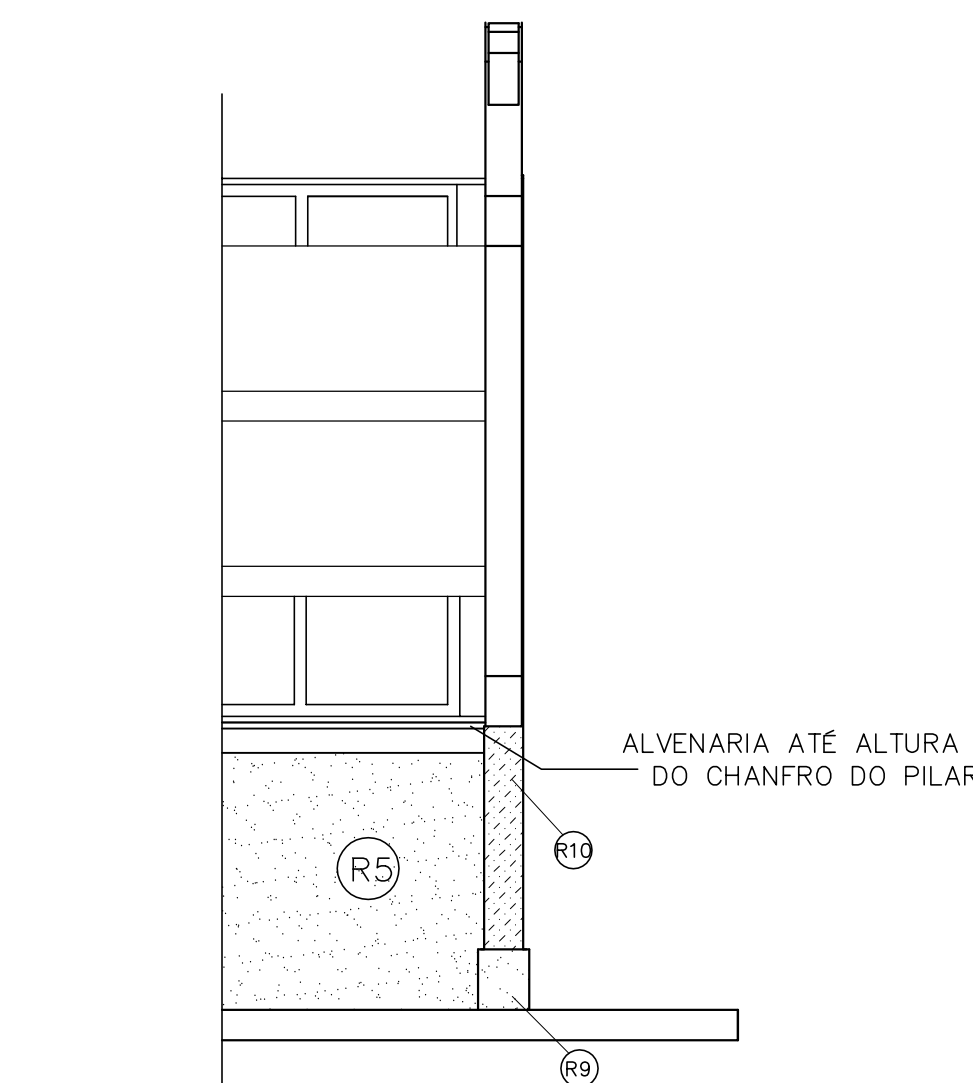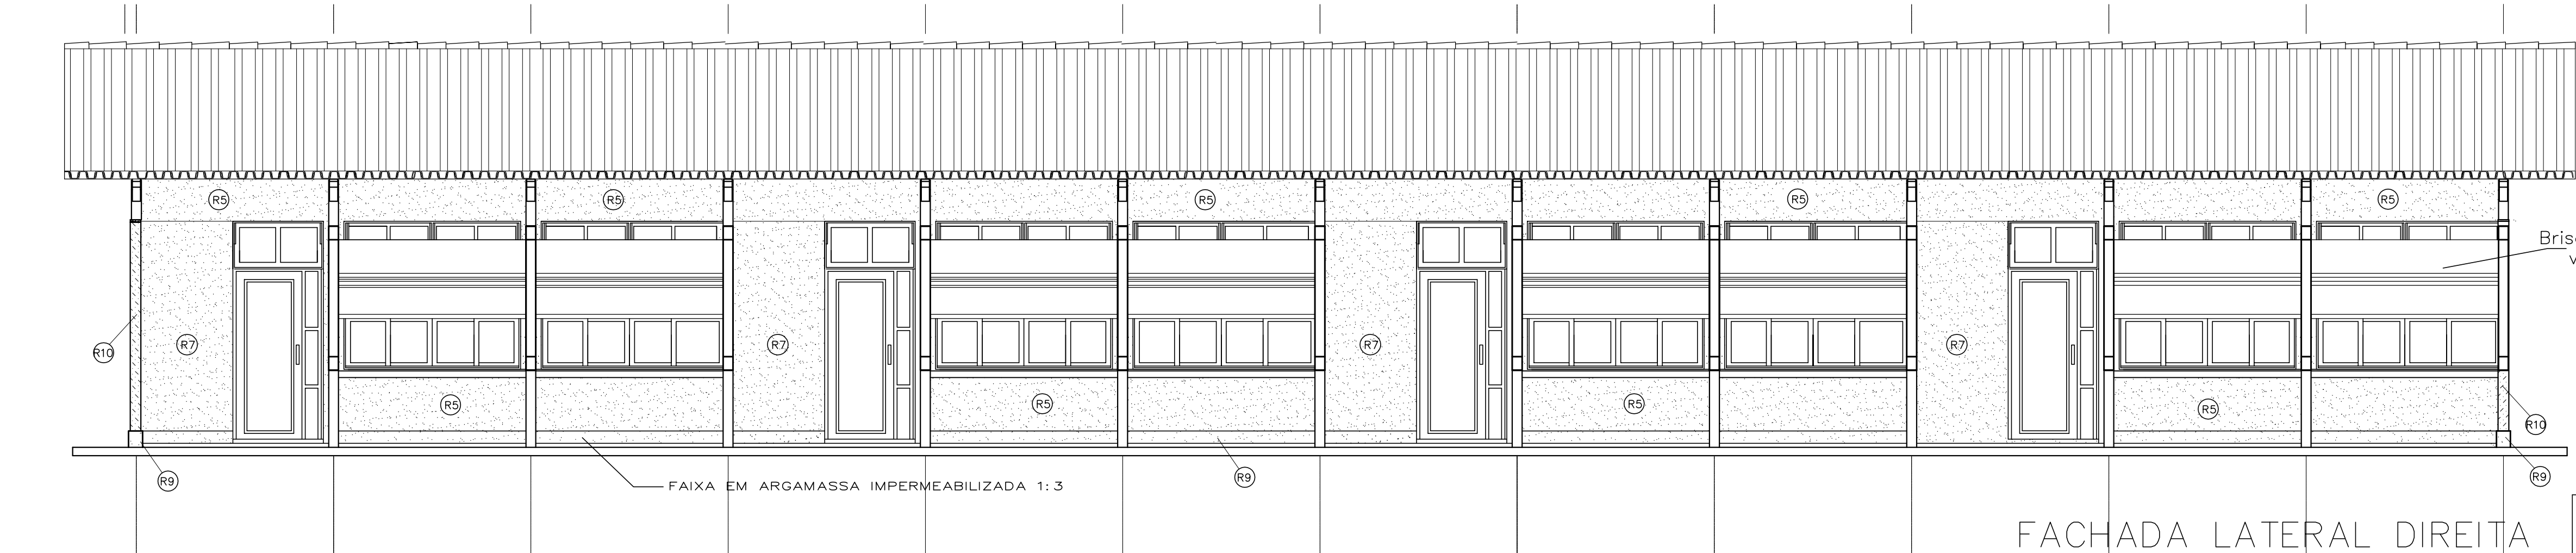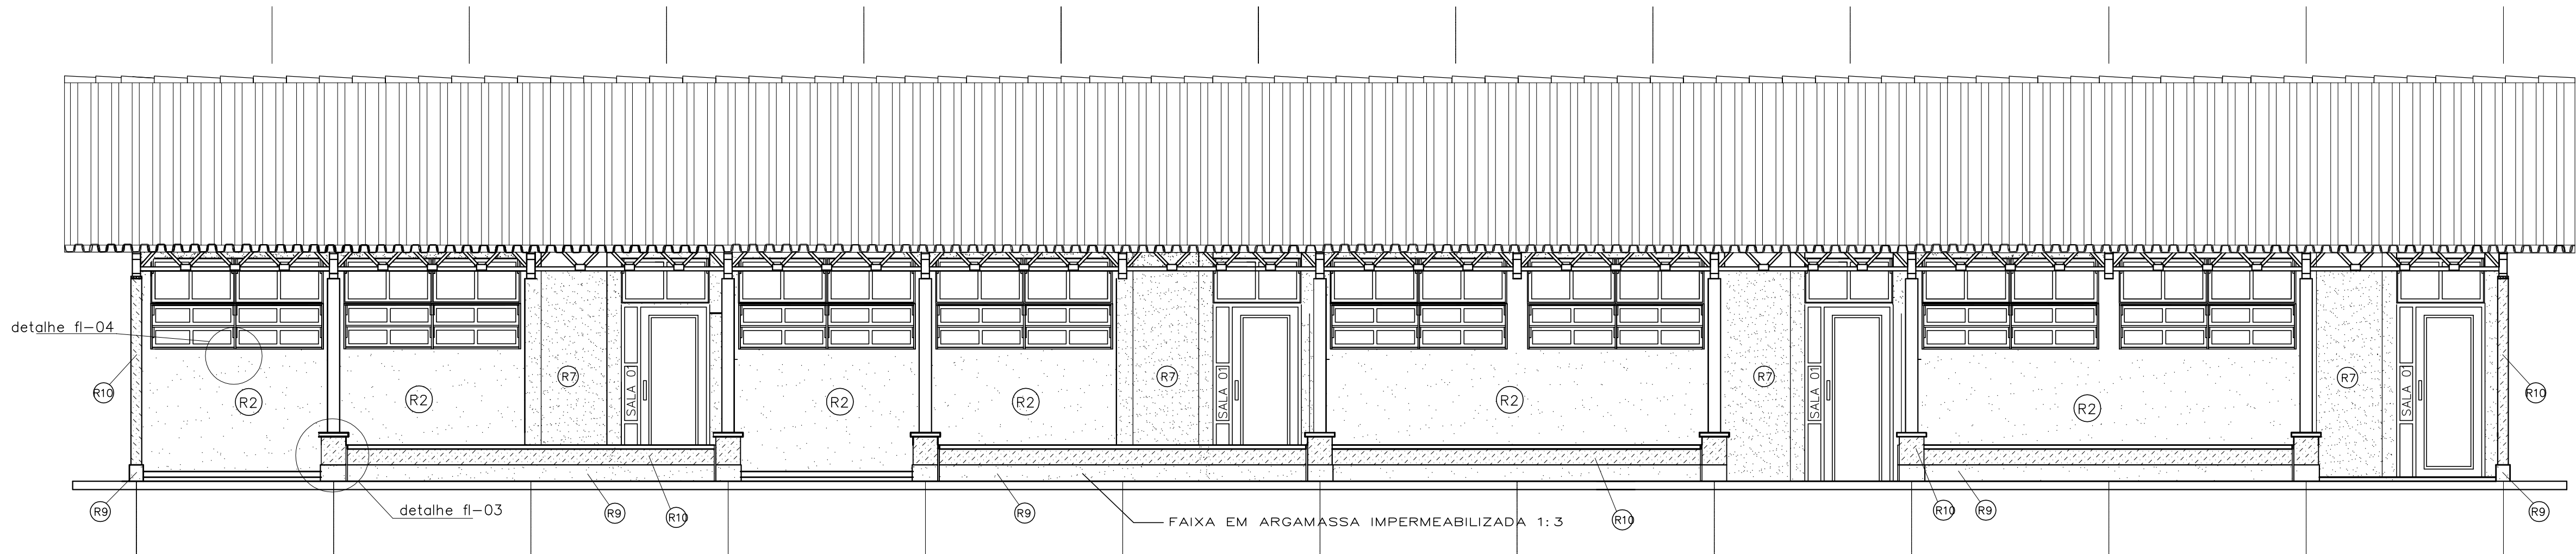

ESPECIFICAÇÕES GERAIS:

- 1 - FUNDAÇÃO**
 - DE ACORDO COM O PROJETO
- 2 - ESTRUTURA DE CONCRETO**
 - DE ACORDO COM O PROJETO, A ESTRUTURA SERÁ
- 3 - ALVENARIA**
 - DE TIPOLOS COMUNS FURADOS E MAROMBADOS CONFORME INDICAÇÕES
- 4 - COBERTURA**
 - TELHAS TIPO PLAN
 - TESSOURAS METÁLICAS TIPO TRILHAS - CABROS METÁLICOS
- 5 - INSTALAÇÕES ELÉTRICAS E TELEFÔNICAS**
 - DE ACORDO COM PROJETO ELÉTRICO E ESPECIFICAÇÕES
- 6 - INSTALAÇÕES HIDRO-SANITÁRIAS**
 - DE ACORDO COM O PROJETO HIDRÁULICO E ESPECIFICAÇÕES
- 7 - METAL**
 - VER ESPECIFICAÇÕES
- 8 - REVESTIMENTOS E PINTURA (VER TABELA INDICADAS EM PRANCHA)**
 - PAREDES EXTERNAS: PAREDES EXTERNAS COM INDICAÇÕES DE PINTURA SERÃO EM TINTA ACRÍLICA SEM-BRILHO EXCETO NOS PILARES DA CIRCULAÇÃO QUE SERÃO EM PINT. ESMALTE SEM-BRILHO E NOS FECHAMENTOS DA FACHADA (TODAS) QUE SERÃO EM PINT. ACRÍLICA TEXTURIZADA
 - PAREDES EXTERNAS COM INDICAÇÕES DE DE TIPOLO A VISTA SERÃO DO TIPO MAROMBADO COM APLICAÇÃO DE SILICONE
 - PAREDES INTERNAS: PAREDES INTERNAS REBOCADAS E EMASSADAS COM MASSA ACRÍLICA E PINTURA ACRÍLICA
 - O TETO: SERÁ EMASSADO E PINTADO COM PVA
 - PAREDES INTERNAS DOS SANITÁRIOS: TERÃO REVESTIMENTO CERÂMICO 20x20 CONFORME INDICAÇÕES
- 9 - PAVIMENTO**
 - CAMADA IMPERMEABILIZADA DE ACORDO COM CADERNO DE ENCARGOS
 - TODO O PISO INTERNO INCLUSIVE CIRCULAÇÃO, HALL E SANITÁRIOS SERÁ C/ PISO MONOLÍTICO TIPO GRANITINA COR NATURAL E VERMELHO FORMANDO PAGINAÇÃO XADREZ DE 120x120 COM JUNTAS NA COR MARROM
 - RODAPÉS (ABALUADOS NOS SANITÁRIOS) ACOMPANHA O ACABAMENTO DO PISO - ALT. 07cm
 - PISO DO PASSOÍDE DE PROTEÇÃO SERÁ EM CONCRETO DESEMPENADO COM JUNTA DE DILATAÇÃO SEM PINTURA
- 10 - MARCENARIA**
 - O BATE-CARTERA SERÁ EM MADEIRA ENVERNIZADA COM 20cm DE LARGURA E 2cm DE ESPESSURA ABALUADO FIXADO COM PARAFUSOS NAS PAREDES DAS SALAS DE AULA CONFORME INDICAÇÕES
 - TODAS MOLDURAS DO QUADRO-BRANCO SERÃO EM MOCHO OU EQUIVALENTE E A FIXAÇÃO DO PORTA-GIZ E DAS MOLDURAS SERÃO POR MEIO DE PARAFUSOS E BUCHAS FISCHER OU EQUIVALENTE
- 11 - FERRAGENS**
 - VER ESPECIFICAÇÕES
- 12 - SERRALHIA**
 - JANELAS DE TODO BLOCO SERÃO DE CORRER E BASCULANTE SUPERIOR-PINT. ESMALTE ACETINADO
 - AS PORTAS E PORTAIS SERÃO METÁLICAS - PINT. ESMALTE ACETINADO
- 13 - VIDRAÇA**
 - OS PAINÉIS DE VEDAÇÃO DAS JANELAS SERÃO EM VIDRO LISO DE 3 mm
- 14 - BANCADAS**
 - AS BANCADAS SERÃO EM ARDÓSIA POLIDA COM BORDAS ABALUADAS COM APOIO EM FERRO
- 15 - GESSO**
 - SOMENTE NAS SALAS DE AULA DEVERÁ SER FEITO UMA MOLDURA DE GESSO COM ESPESSURA DE 5cm BOM RESISTENTE, A MOLDURA VAI CONTOURNAR AS VIGAS
 - O TETO RECEBERÁ UMA DEMÃO DE MASSA DE GESSO P/ REGULARIZAÇÃO.

LOCALIZAÇÃO

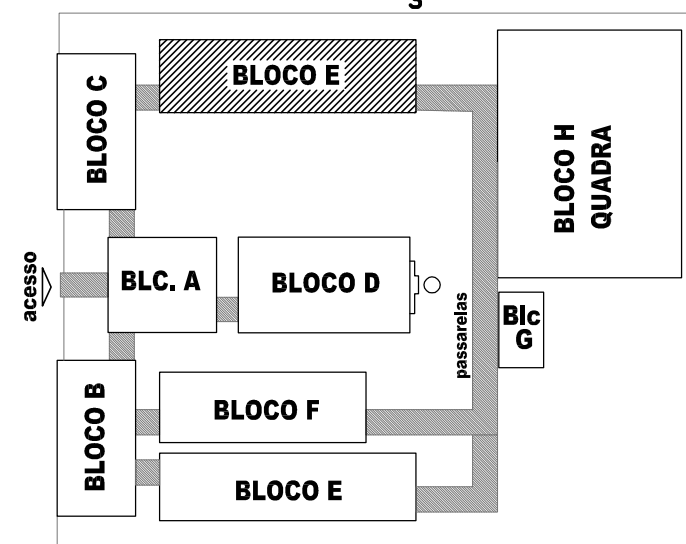

PROJETO PADRÃO - FNDE

MUNICÍPIO – UF:
PROPRIETÁRIO:
ENDEREÇO:
PROPRIETÁRIO
RESP. TÉCNICO
Arg. Emilze Balduino de Carvalho – CREA-GO 3229/D
AUTOR DO PROJETO

DLFO	CREA
	RA

OBSERVAÇÕES:

ESPECIFICAÇÕES:

- 1 - ALVENARIA**
- PA1** - ALVENARIA DE TIJOLOS MAROMBADOS FACE APARENTE
 - PA2** - ALVENARIA DE TIJOLOS MAROMBADOS FACE PARCIALMENTE APARENTE
 - PA3** - ALVENARIA DE TIJOLOS FURADOS REVESTIDOS DOS DOIS LADOS

2 - REVESTIMENTOS

- R1** - REVESTIMENTO CERÂMICO 10X10 EXTRA COR MARFIM - CECRISA OU SIMILAR
- R2** - EMASSAMENTO E PINTURA ACRÍLICA 2 DEMÃOS COR MARFIM-03 (SUVINIL OU SIMILAR)
- R3** - PINTURA ACRÍLICA TEXTURIZADA EFEITO RISCADO COR OCRE COLONIAL-801 (CORAL TEXTURATO OU SIMILAR)
- R4** - CONCRETO APARENTE
- R5** - PINTURA ACRÍLICA 2 DEMÃOS SEM EMASSAMENTO COR CROMO SUAVE-503 (CORAL OU SIMILAR)
- R6** - PINTURA PVA 2 DEMÃOS COM EMASSAMENTO COR MARFIM- 03 (SUVINIL OU SIMILAR)
- R7** - PINTURA ACRÍLICA 3 DEMÃOS COM EMASSAMENTO ACRÍLICO COR CROMO SUAVE-503 (CORAL OU EQUIVALENTE)
- R8** - REVESTIMENTO CERÂMICO EXTRA 20X20 COR MARFIM - CECRISA OU SIMILAR
- R9** - RODAPÉ EM ARGAMASSA IMPERMEABILIZADA (TRACO 1:3)
- R10** - PINTURA ACRÍLICA TEXTURIZADA EFEITO RISCADO COR FIRENZE - 372 (CORAL TEXTURATO OU SIMILAR)

3 - PISO

- P 1** - EM GRANITINA COR NATURAL E TERRACOTA COM MOLDURA DE 15 CM E RODAPÉ ABALUADO (VER DETALHE)
- P 2** - CERÂMICA EXTRA PE15 40X40

4 - TETO

- TE1** - LAJE PREMOLDADA REVESTIDA INTERNAMENTE COM GESSO




5 - PAREDES VISTA

- TV1** - TIJOLO À VISTA MAROMBADO 21 Furos ASSENTADO EM ESPELHO
- EV1** - ELEMENTO VAZADO 50X50
- EV2** - ELEMENTO VAZADO 30X30

6 - QUADROS

- QC** - QUADRO-GIZ - MASSA CIM. DESEMP. C/ MASSA A ÓLEO E PINT. COR AZUL ESPECIAL
- QM** - QUADRO-MURAL FUNDO EM CORTIÇA REVESTIDO DE FELTRO
- QB** - QUADRO BRANCO DE FÓRMICA BRILHANTE REVESTIDO DE FELTRO

ESCOLA 12 SALAS DE AULA		
PROJETO ARQUITETÔNICO		
COORDENAÇÃO CGEST - Coordenação Geral de Infraestrutura Educacional	BLOCO F: 4 SALAS PLANTA-CORTES-FACHADAS ÁREA CONSTRUÍDA: 296,57 m2	ARQ
FORMATO INDICADO	REVISÃO R.01 - NOVEMBRO DE 2005 R.02 - JULHO DE 2011 R.00	PRANCHA 18/56

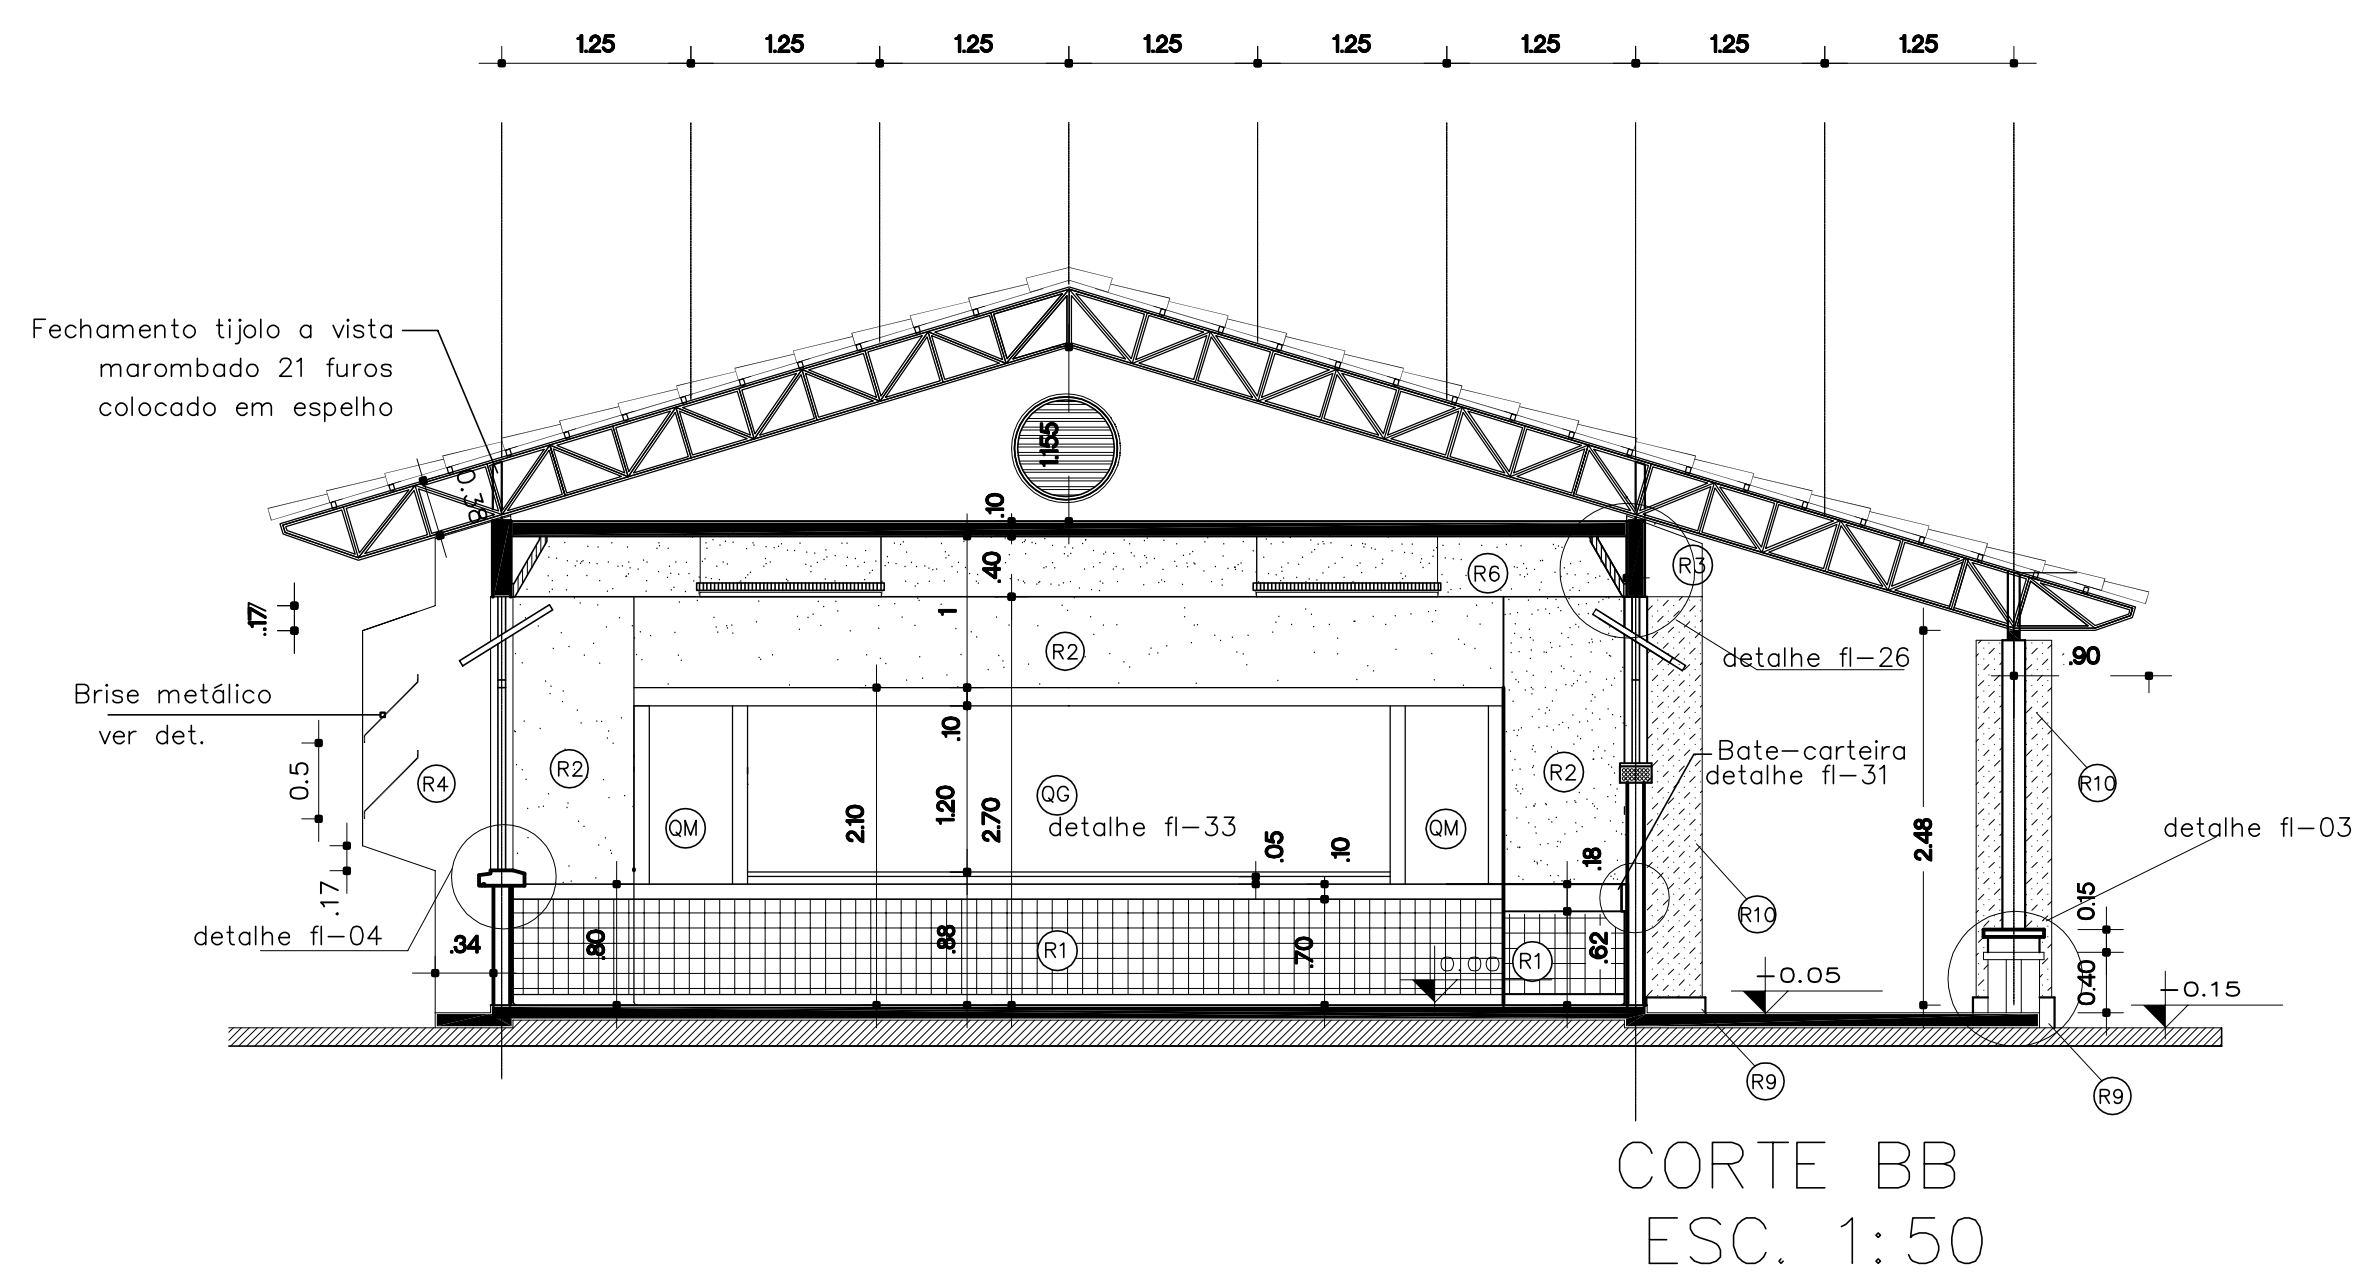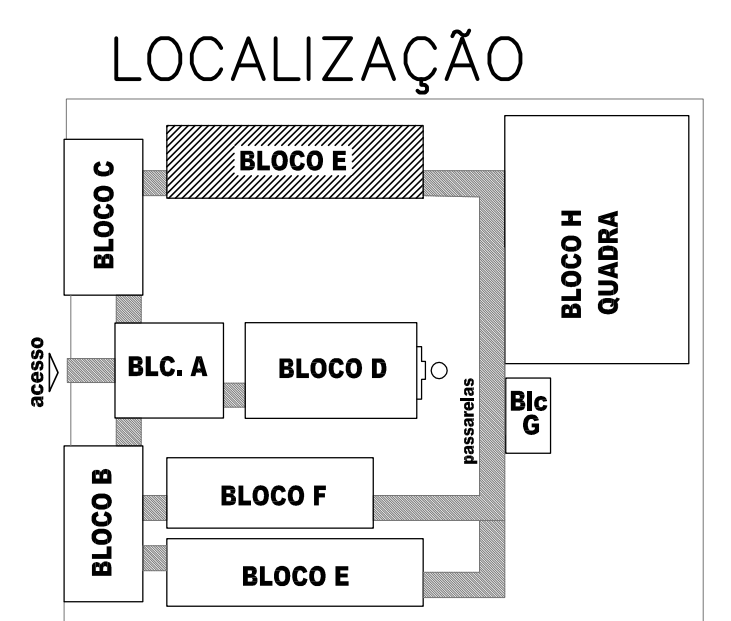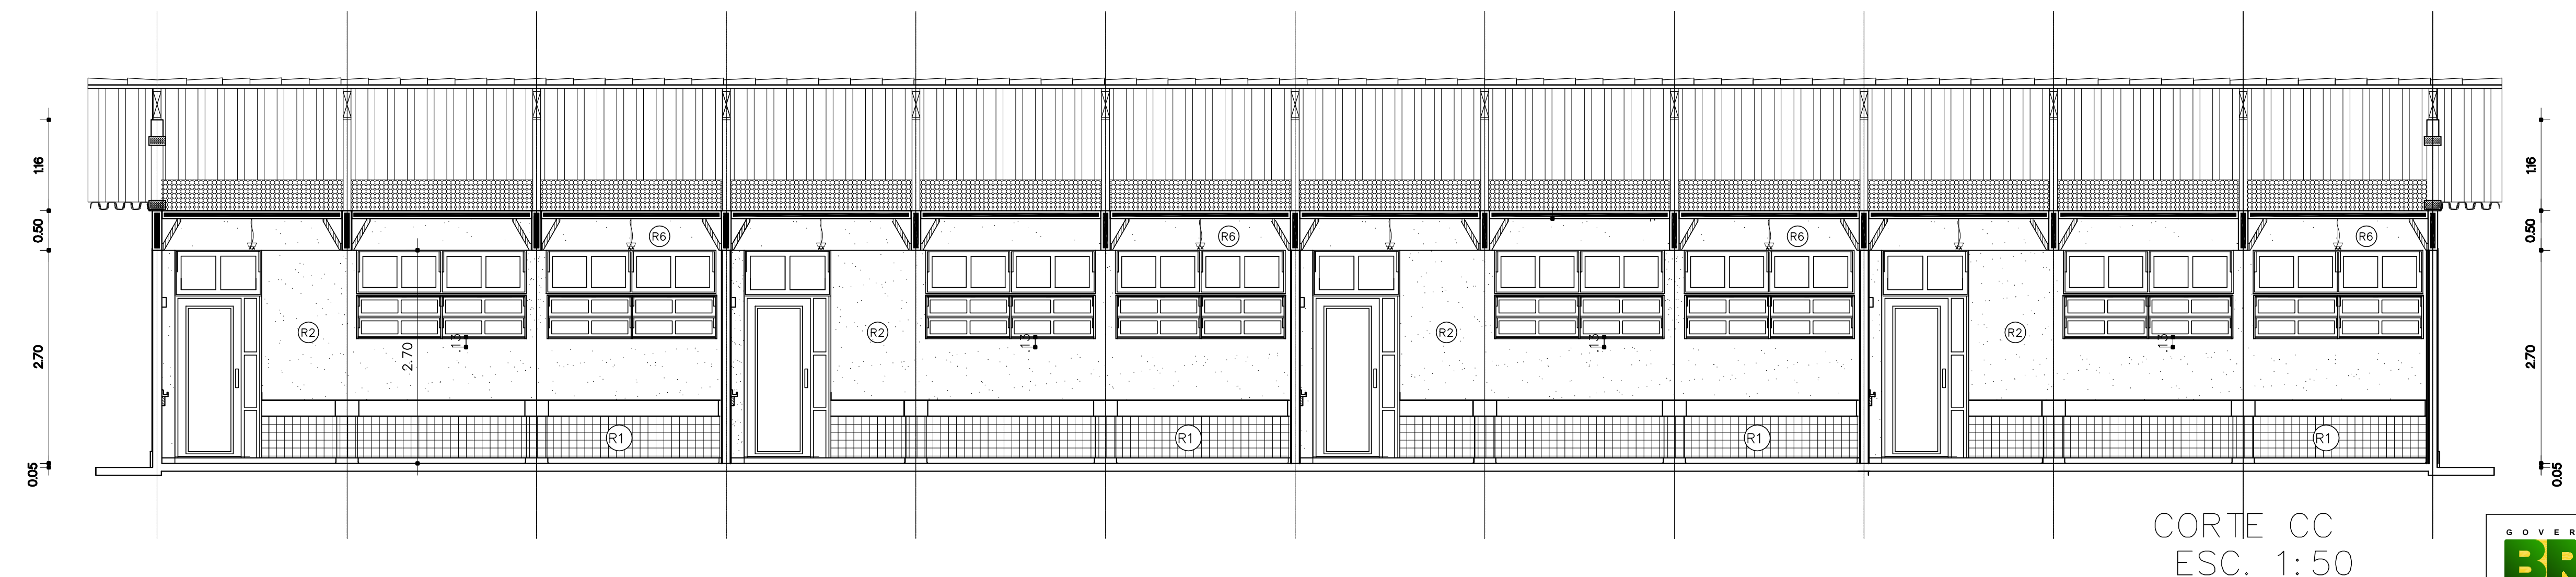

- QG** - QUADRO-GIZ - MASSA CIM. DESEMP. C/ MASSA A ÓLEO E PINT. COR AZUL ESPECIAL
- QM** - QUADRO-MURAL FUNDO EM CORTIÇA REVESTIDO DE FELTRO
- QB** - QUADRO BRANCO DE FÓRMICA BRILHANTE REVESTIDO DE FELTRO

ESCOLA 12 SALAS DE AULA PROJETO ARQUITETÔNICO				
COORDENAÇÃO CGEST - Coordenação Geral de Infraestrutura Educacional	BLOCO F: 4 SALAS CORTES-FACHADAS ÁREA CONSTRUÍDA: 296.57 m2		ARQ	
	REVISÃO R.01 - NOVEMBRO DE 2005 R.02 - JULHO DE 2011	ESCALA 1/50 DATA EMISSÃO JULHO / 2011		PRANCHA 19/56
	FORMATO INDICADO			