



05 PLANTA BAIXA - INSTALAÇÕES
ESCALA 1:75 - Área Construída = 397,00 m²

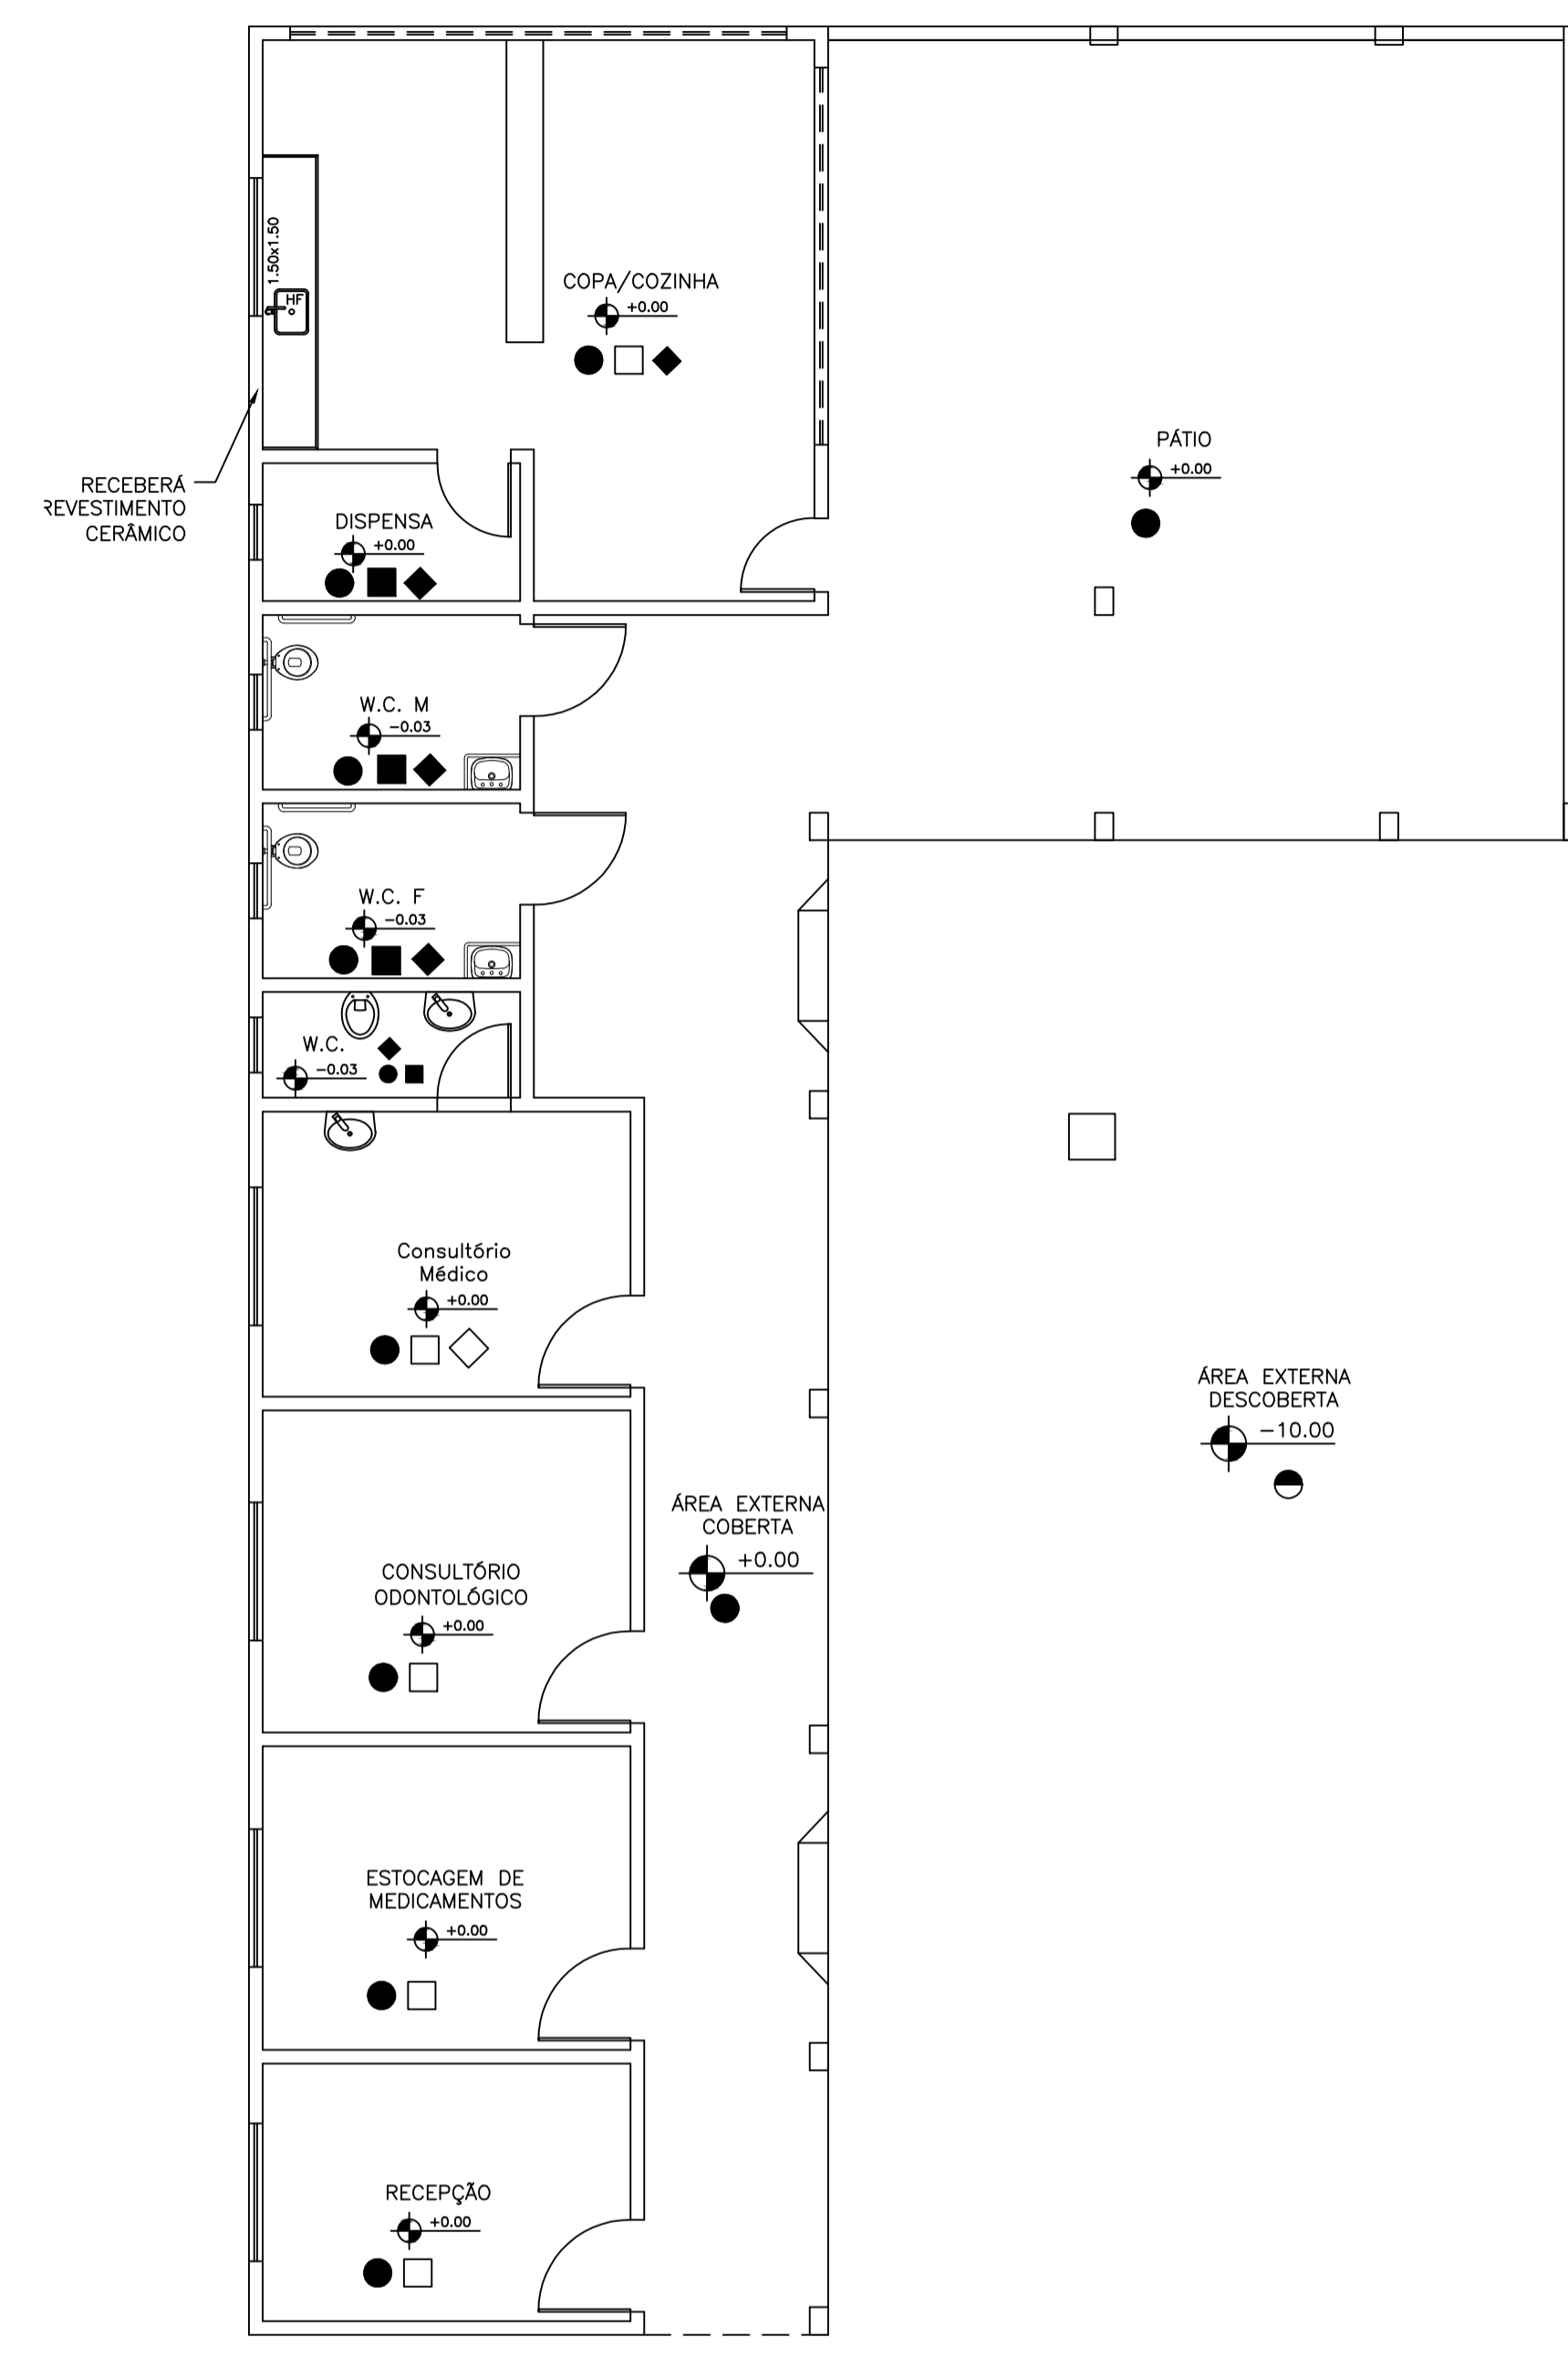

06 PLANTA BAIXA - REVESTIMENTOS
ESCALA 1:75 - Área Construída = 397,00 m²

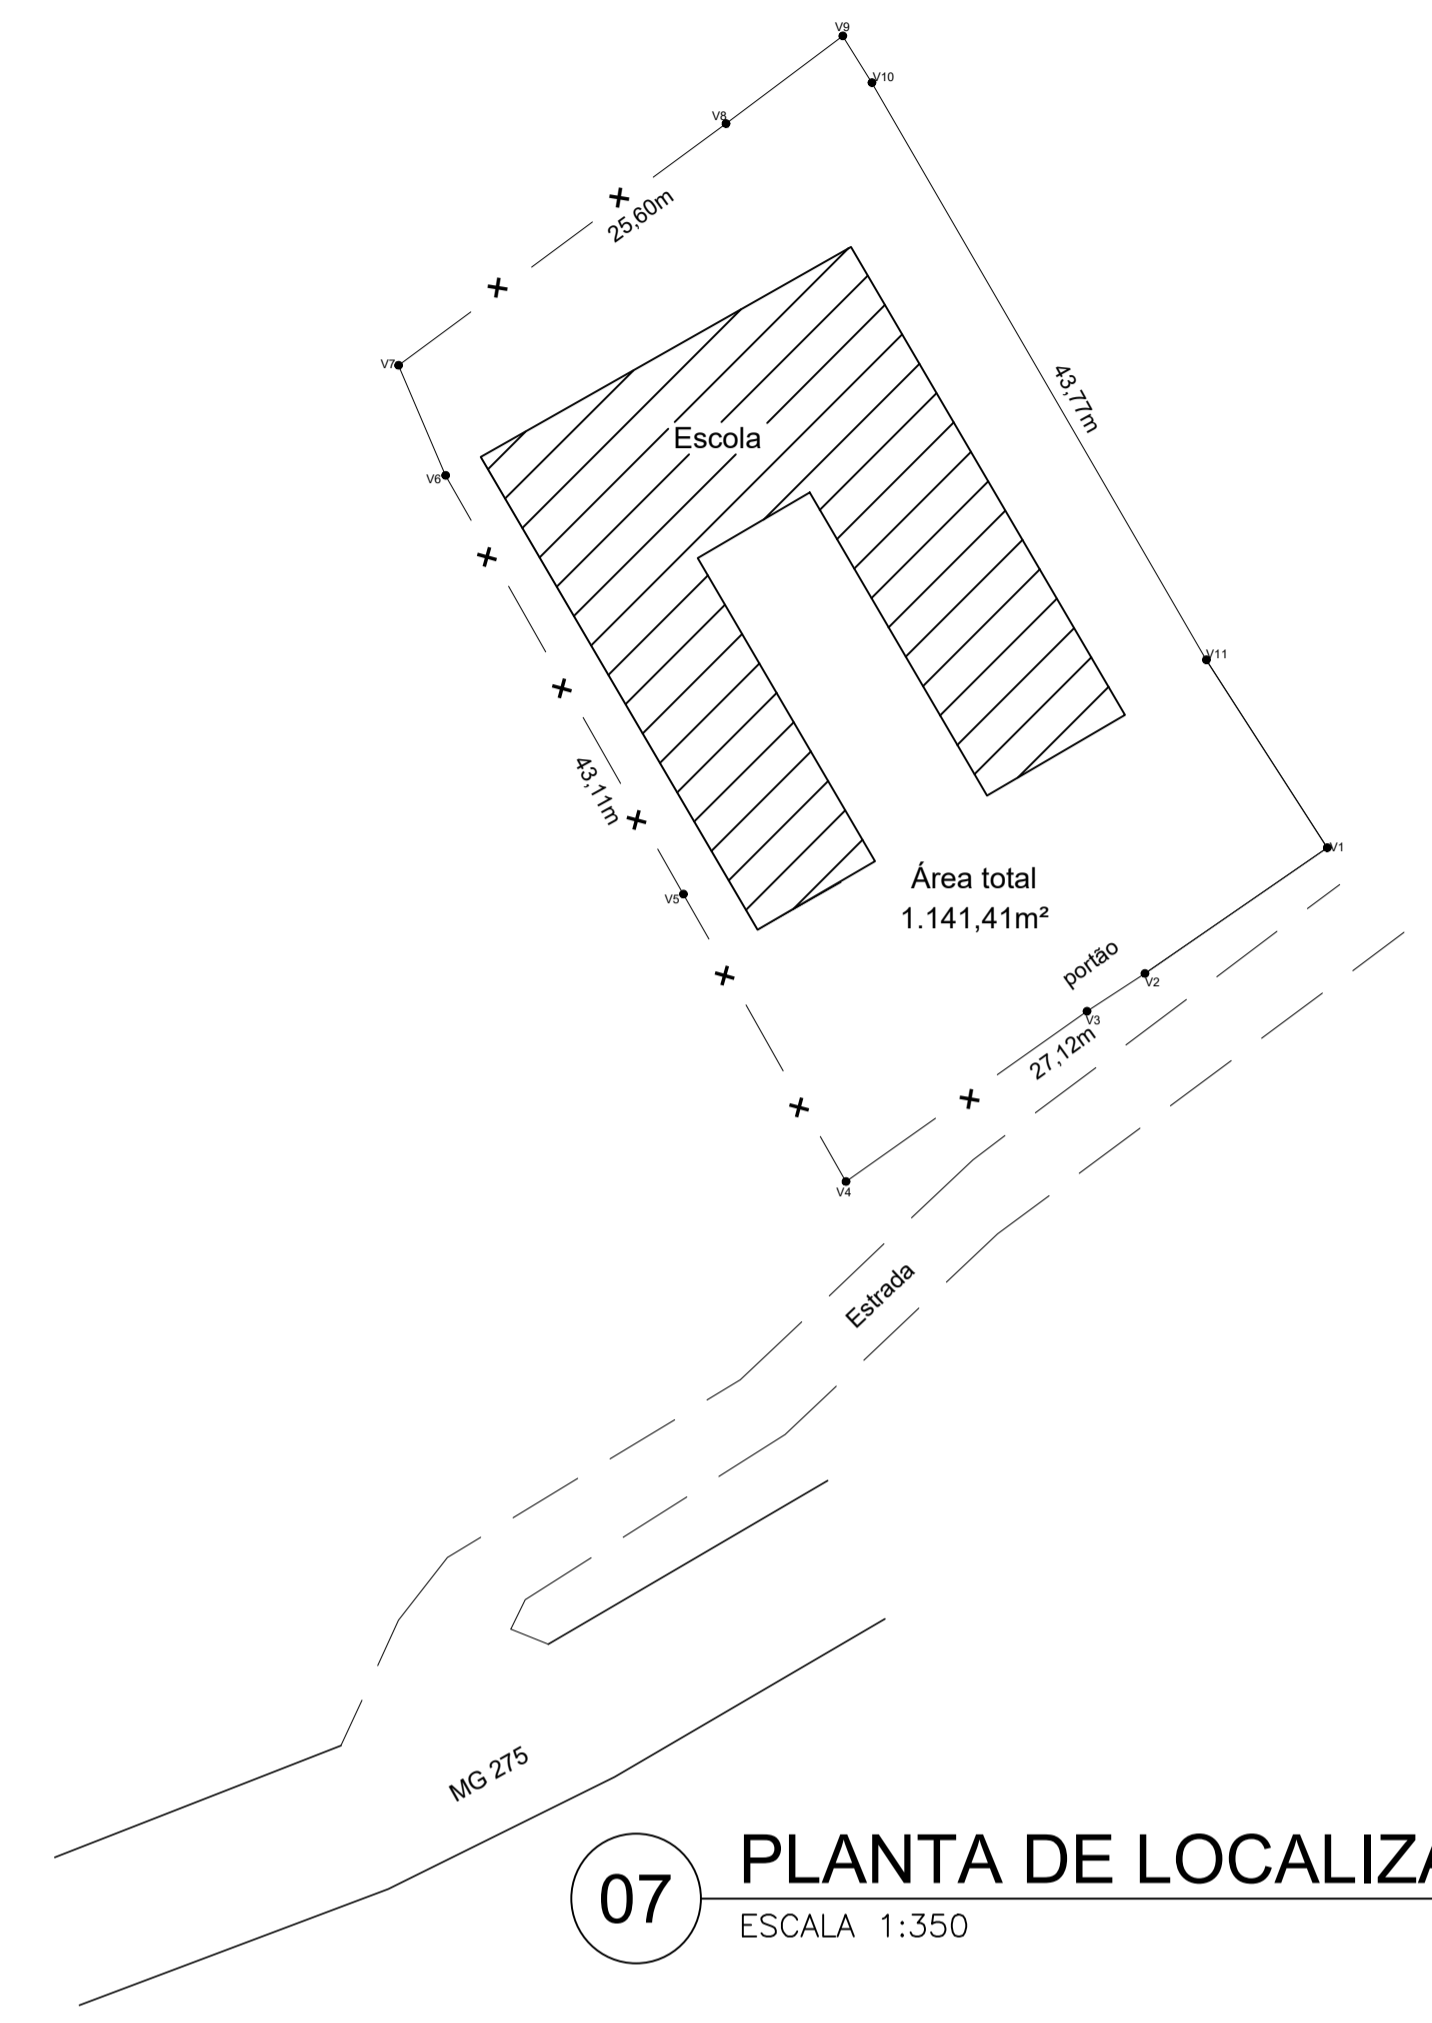

07 PLANTA DE LOCALIZAÇÃO
ESCALA 1:350

- LEGENDAS
- PINTURA LATE
 - FORRO A INSTALAR
 - △ FORRO A DEMOLIR
 - PISO - CIMENTO QUEIMADO
 - PISO - CONCRETO GROSSO
 - PISO CERÂMICO
 - ◆ REVESTIMENTO CERÂMICO h=3,0 m
 - ILUMINAÇÃO GERAL COM LÂMPADA FLUORESCENTE TIPO CALHA
 - ILUMINAÇÃO GERAL COM LÂMPADA FLUORESCENTE COMPACTA
 - INTERRUPTOR E TOMADA DE ENERGIA MÉDIA (1,30 m DO PISO ACABADO)
 - TOMADA DE ENERGIA BAIXA (0,30 m DO PISO ACABADO)
 - PONTO DE AR COMPRIMIDO MEDICINAL EMBUTIDO NO PISO
 - PONTO DE VÁCUO EMBUTIDO NO PISO
 - HF PONTO DE ÁGUA FRIA

NOTAS GERAIS:
 1- CONFERIR TODAS AS MEDIDAS NO LOCAL;
 2- TODAS AS COTAS ESTÃO EM METRO, EXCETO, ONDE HOUVER OUTRA INDICAÇÃO;
 3- TODAS AS COTAS ESTÃO EM ACABADO, EXCETO, ONDE HOUVER OUTRA INDICAÇÃO;
 4- EM CASO DE DÚVIDA REFERENTE À COTA, FAVOR ENTRAR EM CONTATO COM O RESPONSÁVEL;
 5- DIREITOS AUTORAIS RESERVADOS. A REPRODUÇÃO TOTAL OU PARCIAL SEM PRÉVIA AUTORIZAÇÃO, SUJEITARA O INFRATOR AS PENAS DA LEI FEDERAL 9610/98 E LEI ESTADUAL Nº 22.944

ESTRUTURAL

Projeto Obra Pública

ENDEREÇO: CÔRREGO DA BÁRBARA, ZONA RURAL, SENHORA DE OLIVEIRA - MINAS GERAIS

PROPRIETÁRIO: PREFEITURA MUNICIPAL DE SENHORA DE OLIVEIRA
CNPJ: 23.515.703/0001-58

AUTOR DO PROJ.: LUÍS AUGUSTO DE PAULA
CREA-MG: 208 859/D

ÁREA TOTAL CONSTRUÍDA 397,00 m ²	Nº PAVIMENTOS UM	ESCALA INDICADA	DATA FEV./2026
--	---------------------	--------------------	-------------------

 PREFEITURA DE SR.ª DE OLIVEIRA-MG Praça São Sebastião, 26 - Centro, Senhora de Oliveira - MG, 36.470.000. Departamento de Obras dep.obras.pms@gmail.com	CONTEÚDO: INDICADO	PRANCHA: <h1 style="font-size: 2em;">3/3</h1>
--	-----------------------	--