

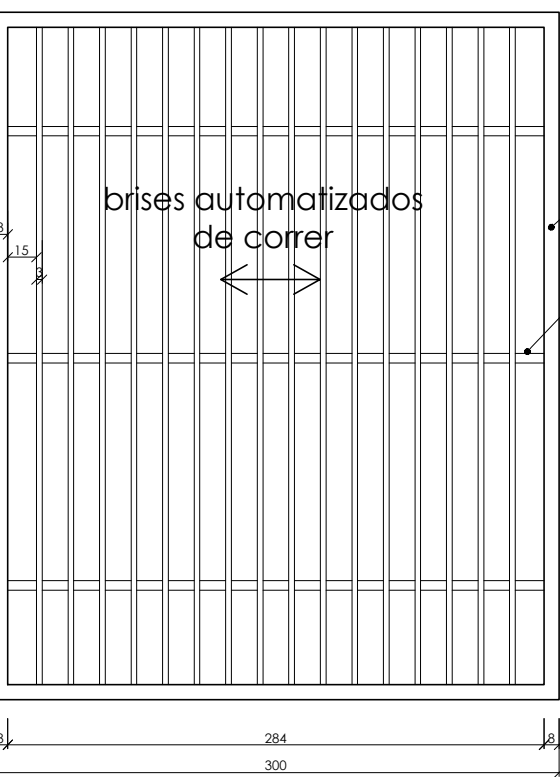
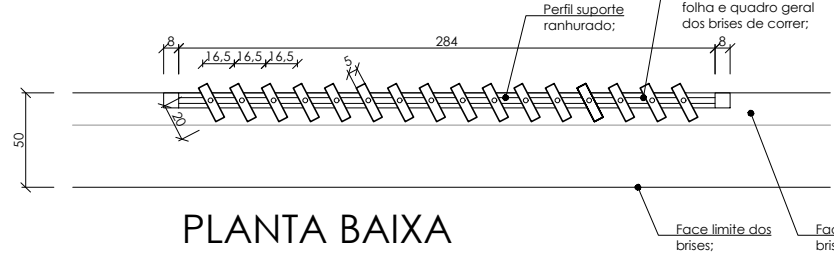


B1
tamanho: 300x364
escala: 1/25

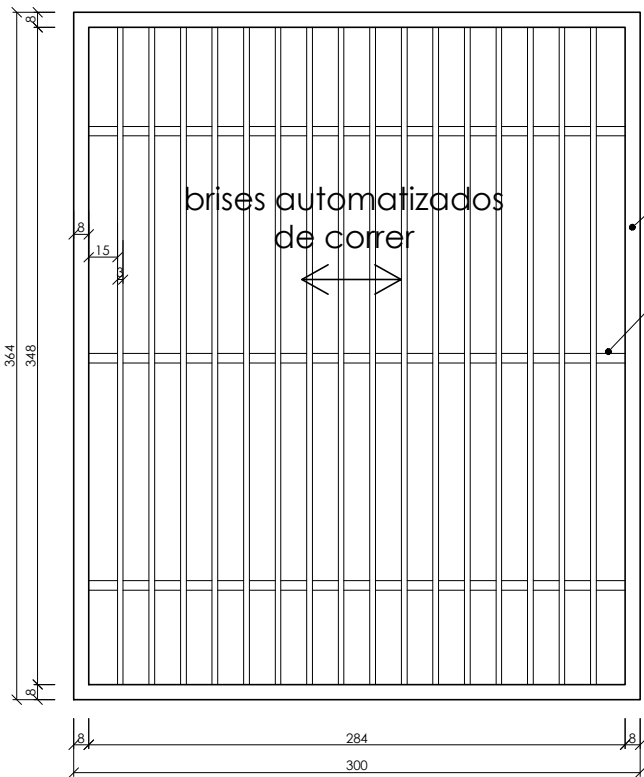



- VISTA FRONTAL
- Brises em alumínio na cor amadeirada;
 - Automação para brises de correr nos trilhos superiores e inferiores e para rotação das folhas individuais de cada brise ;

B2
tamanho: 300x364
escala: 1/25

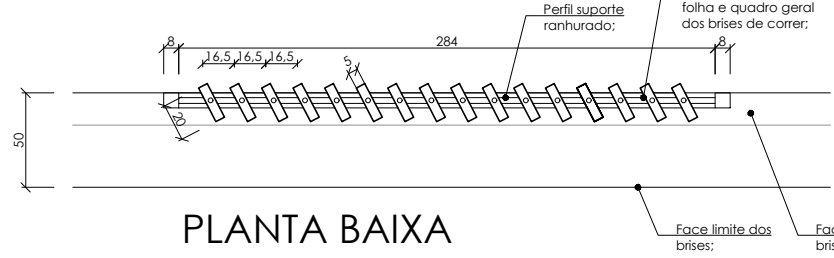



- VISTA FRONTAL
- Brises em alumínio na cor amadeirada;
 - Fixação e Automação para brises de correr nos trilhos superiores e inferiores e para rotação das folhas individuais de cada brise ;

B3
tamanho: 300x364
escala: 1/25

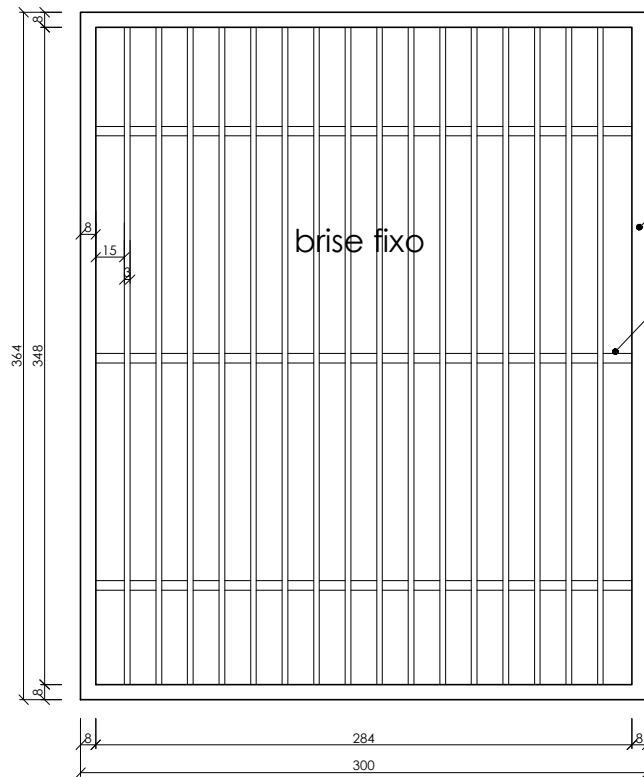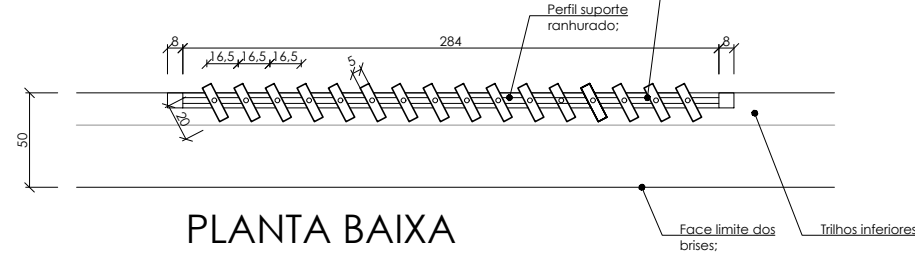



- VISTA FRONTAL
- Brises em alumínio na cor amadeirada;
 - Fixação nos trilhos superiores e inferiores e automação somente para rotação das folhas individuais de cada brise;

B4
tamanho: 372x364
escala: 1/25

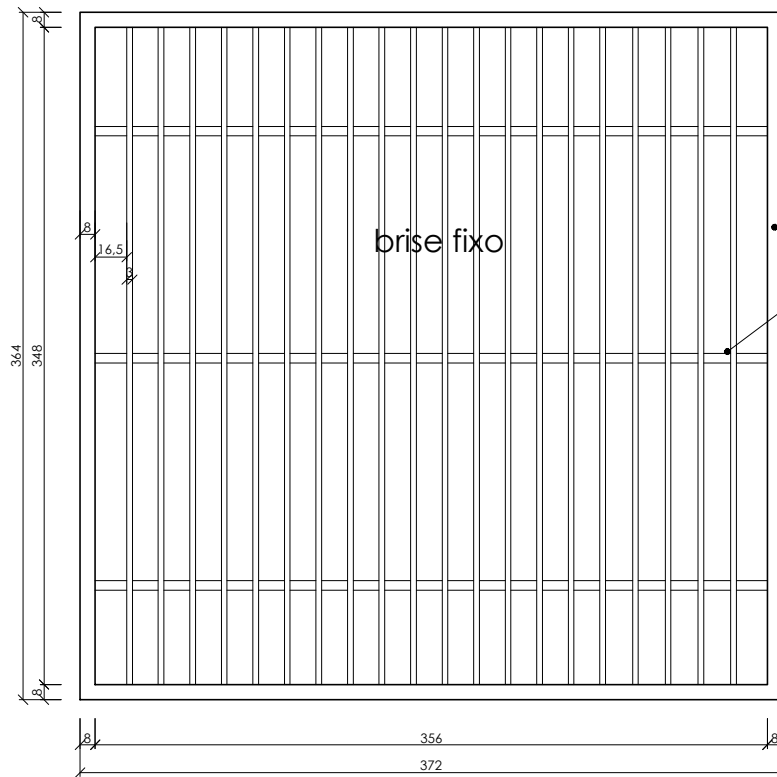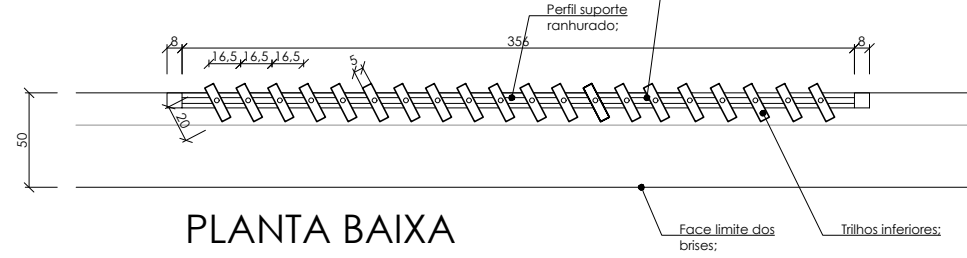



- VISTA FRONTAL
- Brises em alumínio na cor amadeirada;
 - Fixação nos trilhos superiores e inferiores e automação somente para rotação das folhas individuais de cada brise;

B5
tamanho: 446x364
escala: 1/25

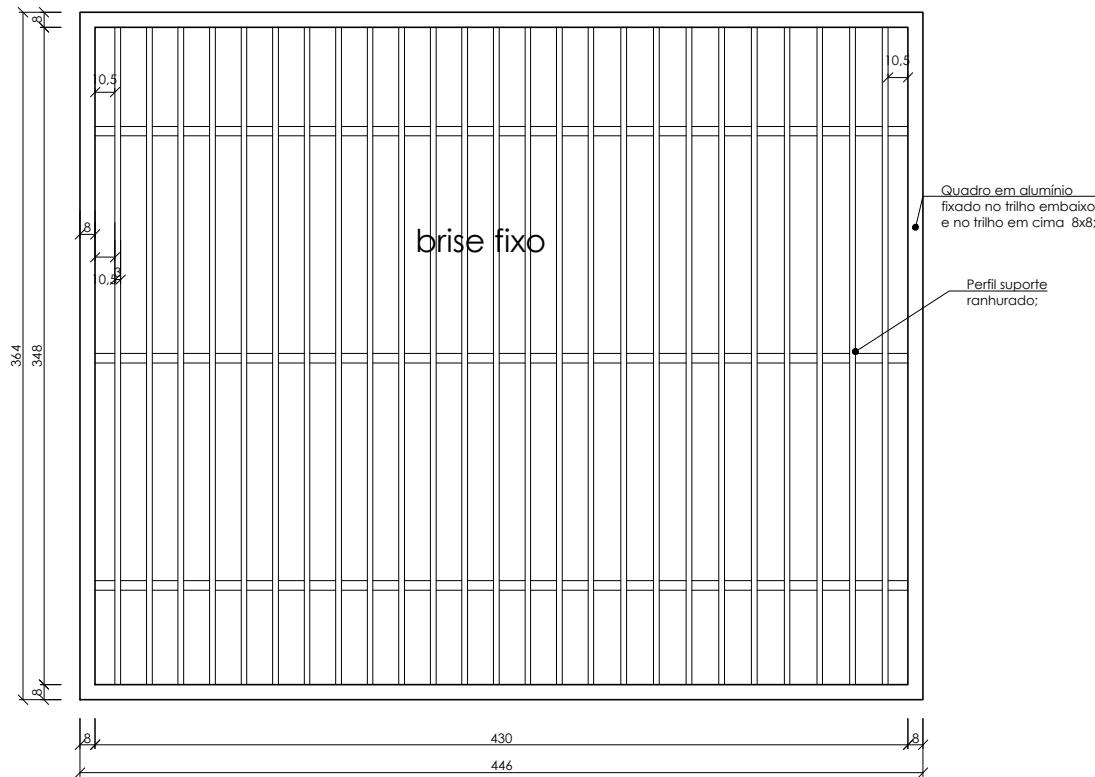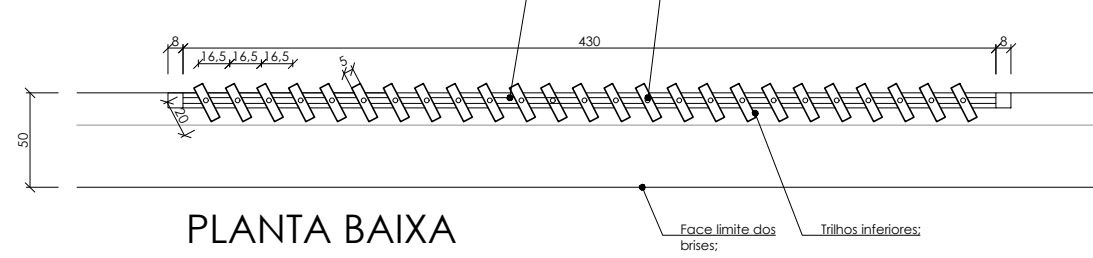

- VISTA FRONTAL
- Brises em alumínio na cor amadeirada;
 - Fixação nos trilhos superiores e inferiores e automação somente para rotação das folhas individuais de cada brise;



B6 e B7
tamanho: 300x364 cada
escala: 1/25

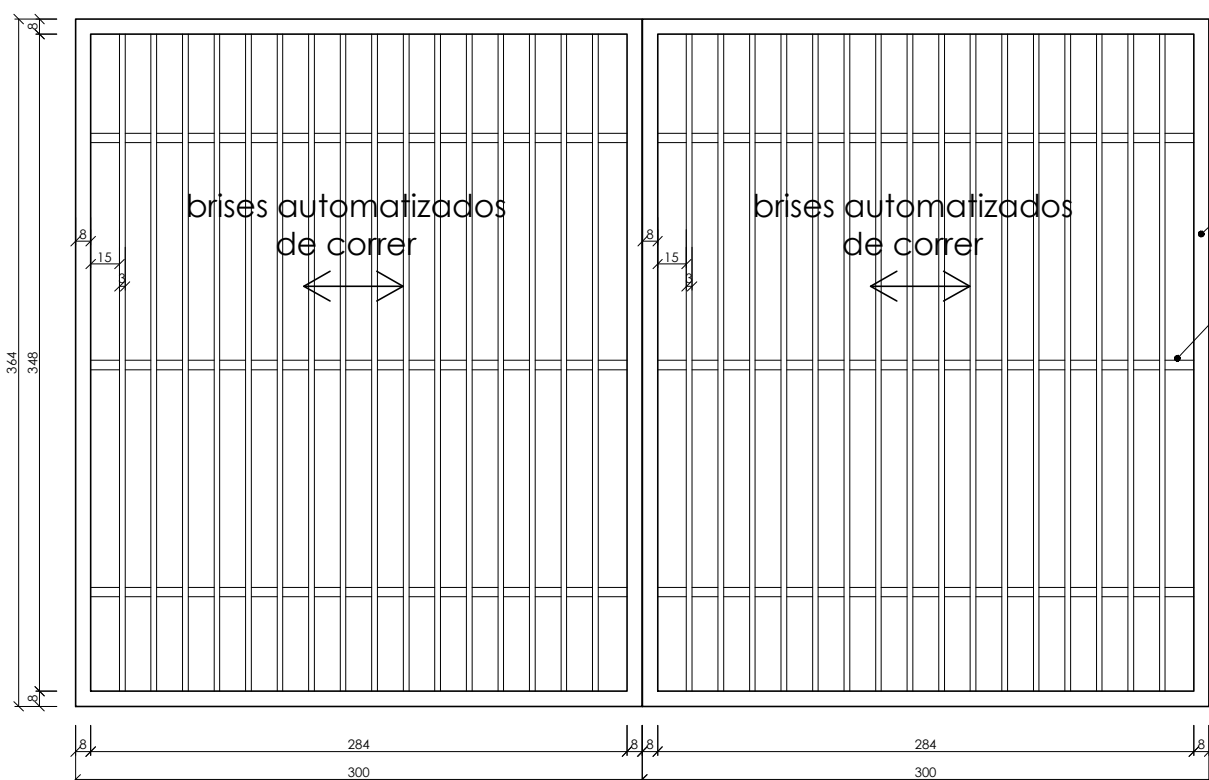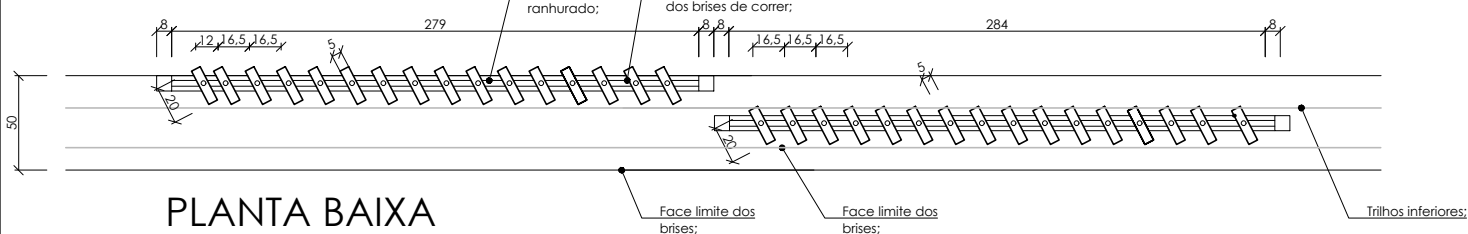

- VISTA FRONTAL
- Brises em alumínio na cor amadeirada;
 - Automação para brises de correr nos trilhos superiores e inferiores e para rotação das folhas individuais de cada brise ;


B8 e B9

tamanho: 316x364 cada
escala: 1/25

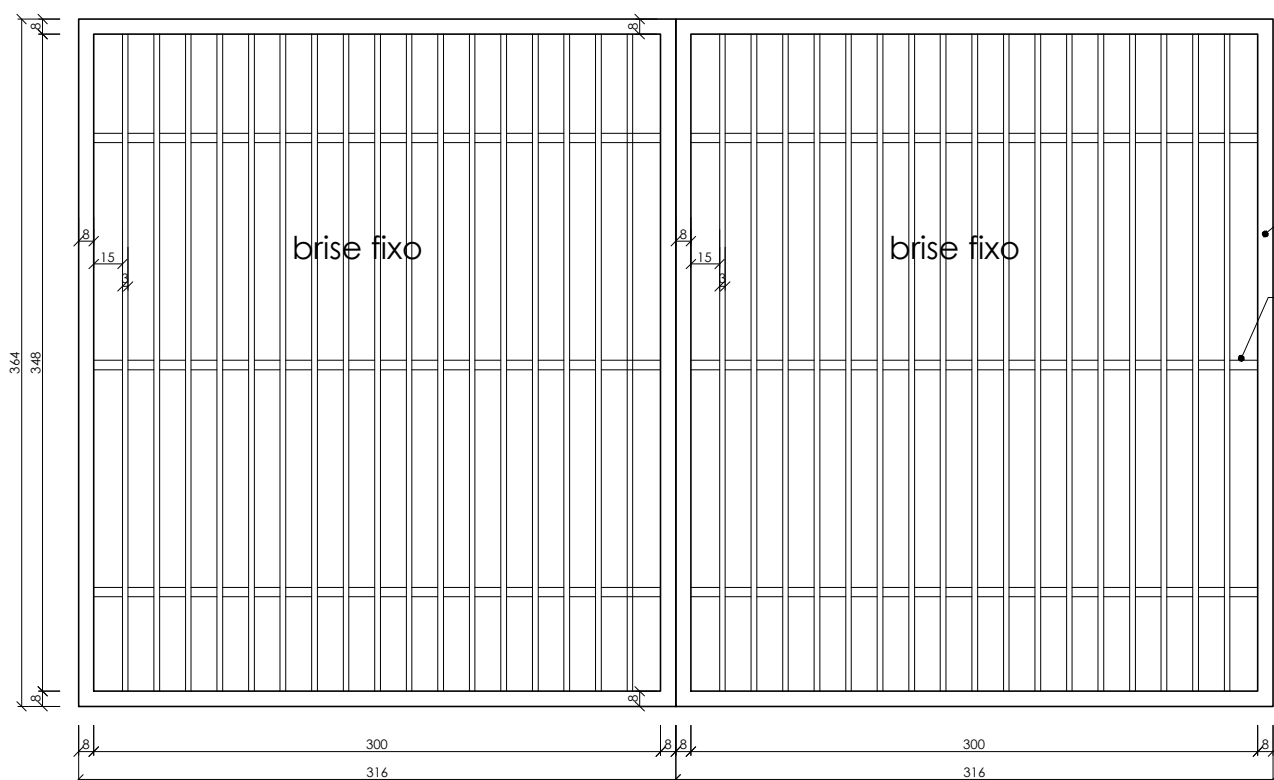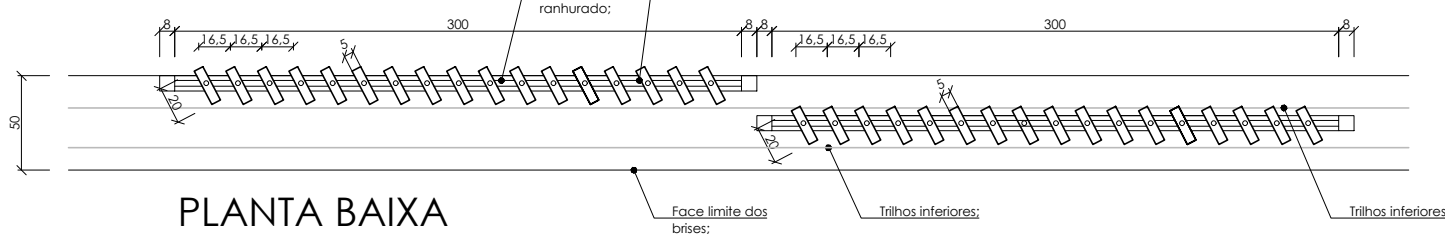

- VISTA FRONTAL
- Brises em alumínio na cor amadeirada;
 - Fixação nos trilhos superiores e inferiores e automação somente para rotação das folhas individuais de cada brise;



PLANTA BAIXA

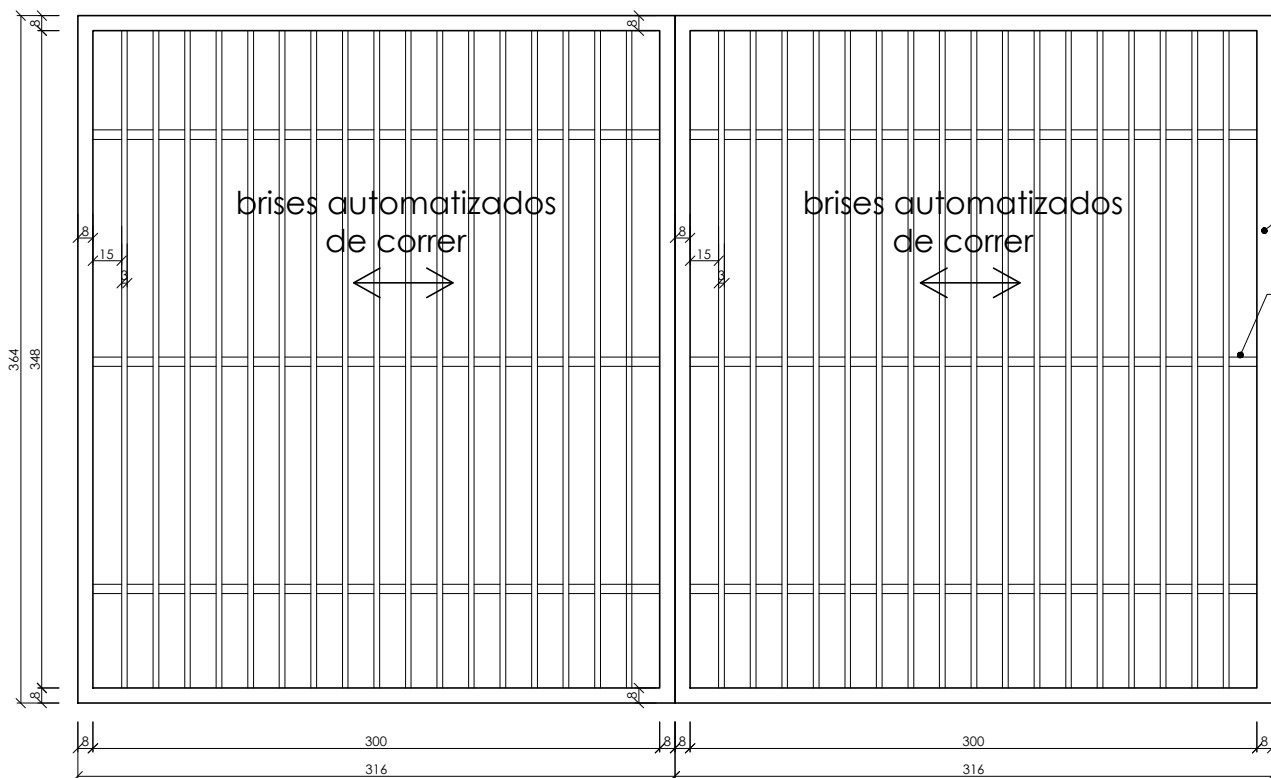

- VISTA FRONTAL
- Brises em alumínio na cor amadeirada;
 - Automação para brises de correr nos trilhos superiores e inferiores e para rotação das folhas individuais de cada brise ;

B10 e B11



tamanho: 316x364 cada
escala: 1/25

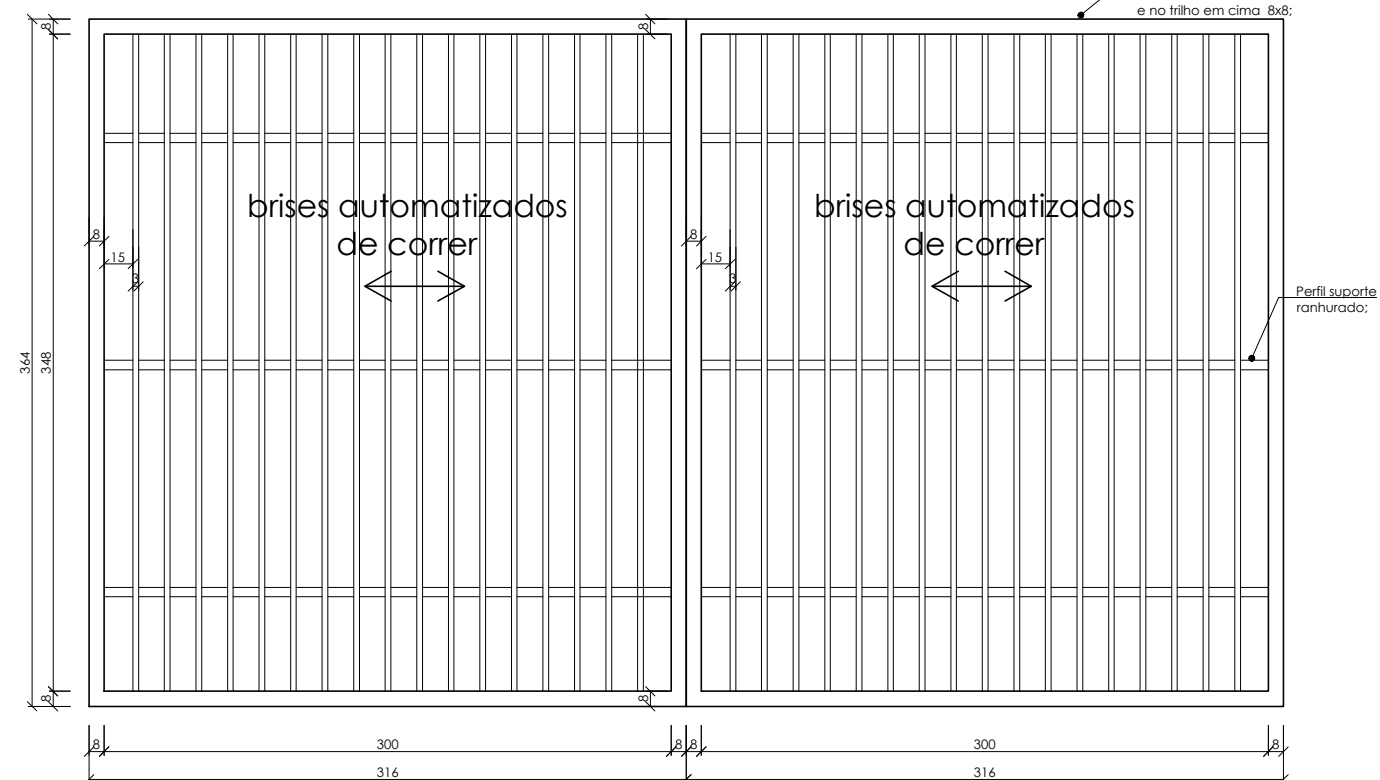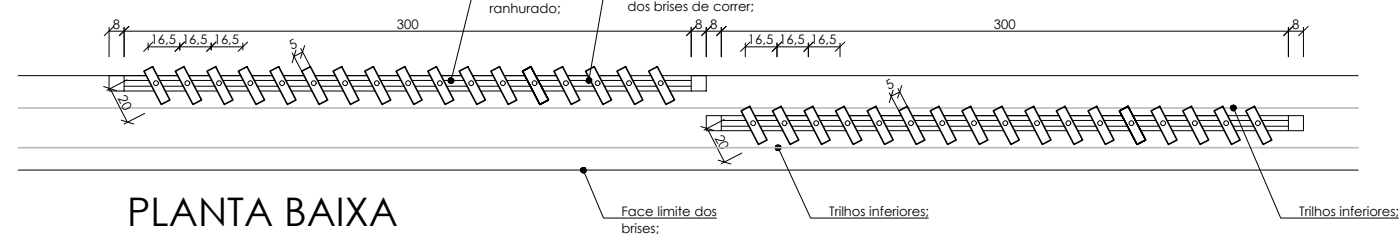

- VISTA FRONTAL
- Brises em alumínio na cor amadeirada;
 - Automação para brises de correr nos trilhos superiores e inferiores e para rotação das folhas individuais de cada brise ;

B12 e B13

tamanho: 316x364 cada
escala: 1/25

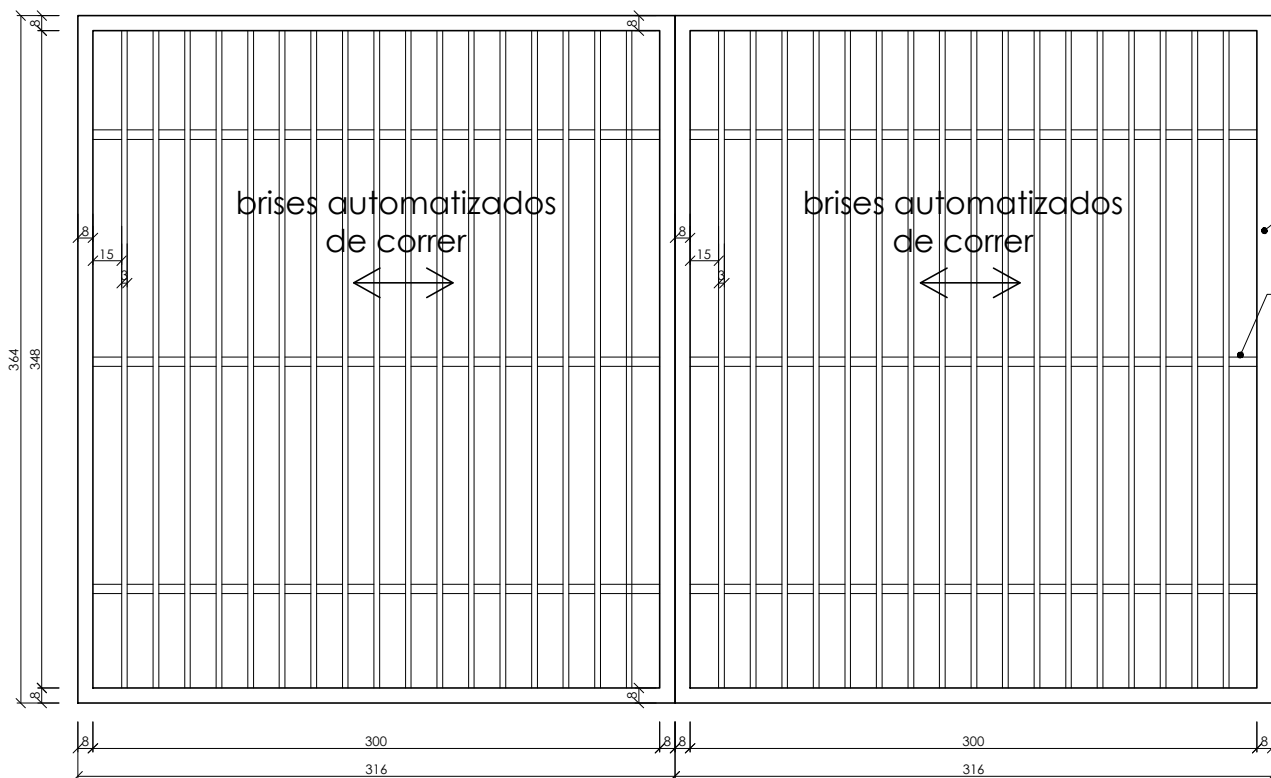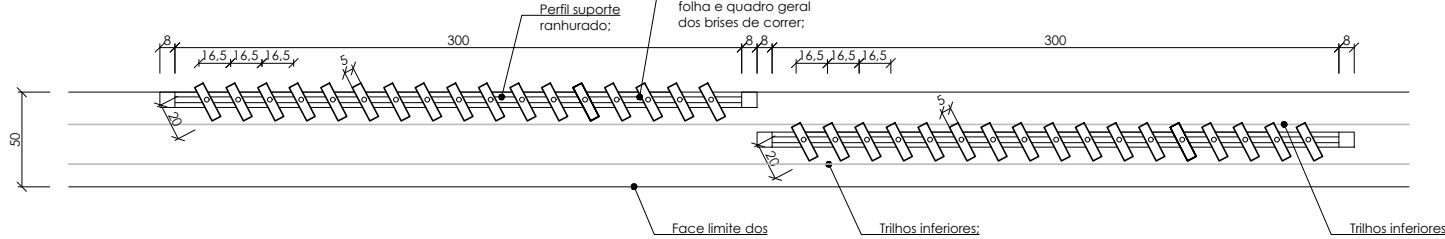

- VISTA FRONTAL
- Brises em alumínio na cor amadeirada;
 - Automação para brises de correr nos trilhos superiores e inferiores e para rotação das folhas individuais de cada brise ;

PROJETO PARA APROVAÇÃO	1/1
TÍTULO DA OBRA	EDIFICAÇÃO INSTITUCIONAL
PROPRIETÁRIOS	CONSORCIO INTERMUNICIPAL DE DESENVOLVIMENTO REGIONAL-CONDER
ENDEREÇO	BR-282, Linha Nossa Senhora Aparecida Secção Estrada Geral Veado São Miguel do Oeste - SC
	QUALQUER ALTERAÇÃO SEM A PRÉVIA AUTORIZAÇÃO, POR ESCRITO, DO PROJETISTA, ESTE SE EXIME DE QUALQUER RESPONSABILIDADE.
Deise Mara Weth ENGENHEIRA CIVIL CREA/SC 151017-2	Andrea Costa Designer de Interiores
Charles Dall Orsoletta Arquiteto e Urbanista CAU A984709-1	Bruna Kelly Fontana Arquiteta e Urbanista CAU A98973-7
Rua Almirante Barroso,1146 São Miguel do Oeste - SC Telefone: (49) 3621 0960	
PROJETO ARQUITETÔNICO	
ÁREA TOTAL CONTRUÍDA: 1.193,33m² CONTEÚDO: ESQUADRIAS	
ESCALA: Indicada	Data: 17/09/2026

CONSORCIO
INTERMUNICIPAL DE
DESENVOLVIMENTO
REGIONAL-CONDER
REGIO:23773012000154

Assinado de forma digital por
CONSORCIO INTERMUNICIPAL DE
DESENVOLVIMENTO
REGIONAL-CONDER
REGIO:23773012000154
Data: 2026.10.05 13:07:27 -03'00'

CONSORCIO INTERMUNICIPAL DE
DESENVOLVIMENTO REGIONAL-CONDER
CNPJ:23.773.012/0001-54

RESPONSÁVEL LEGAL
Maciel Schneider CPF: 045.338.149-99

CHARLES DALL
ORSOLETTA07581
1549044
Assinado de forma digital por
CHARLES DALL
ORSOLETTA07581
Data: 2026.10.02 15:58:23
-03'00'

ARQ CHARLES DALL ORSOLETTA
CAU A164709-1