


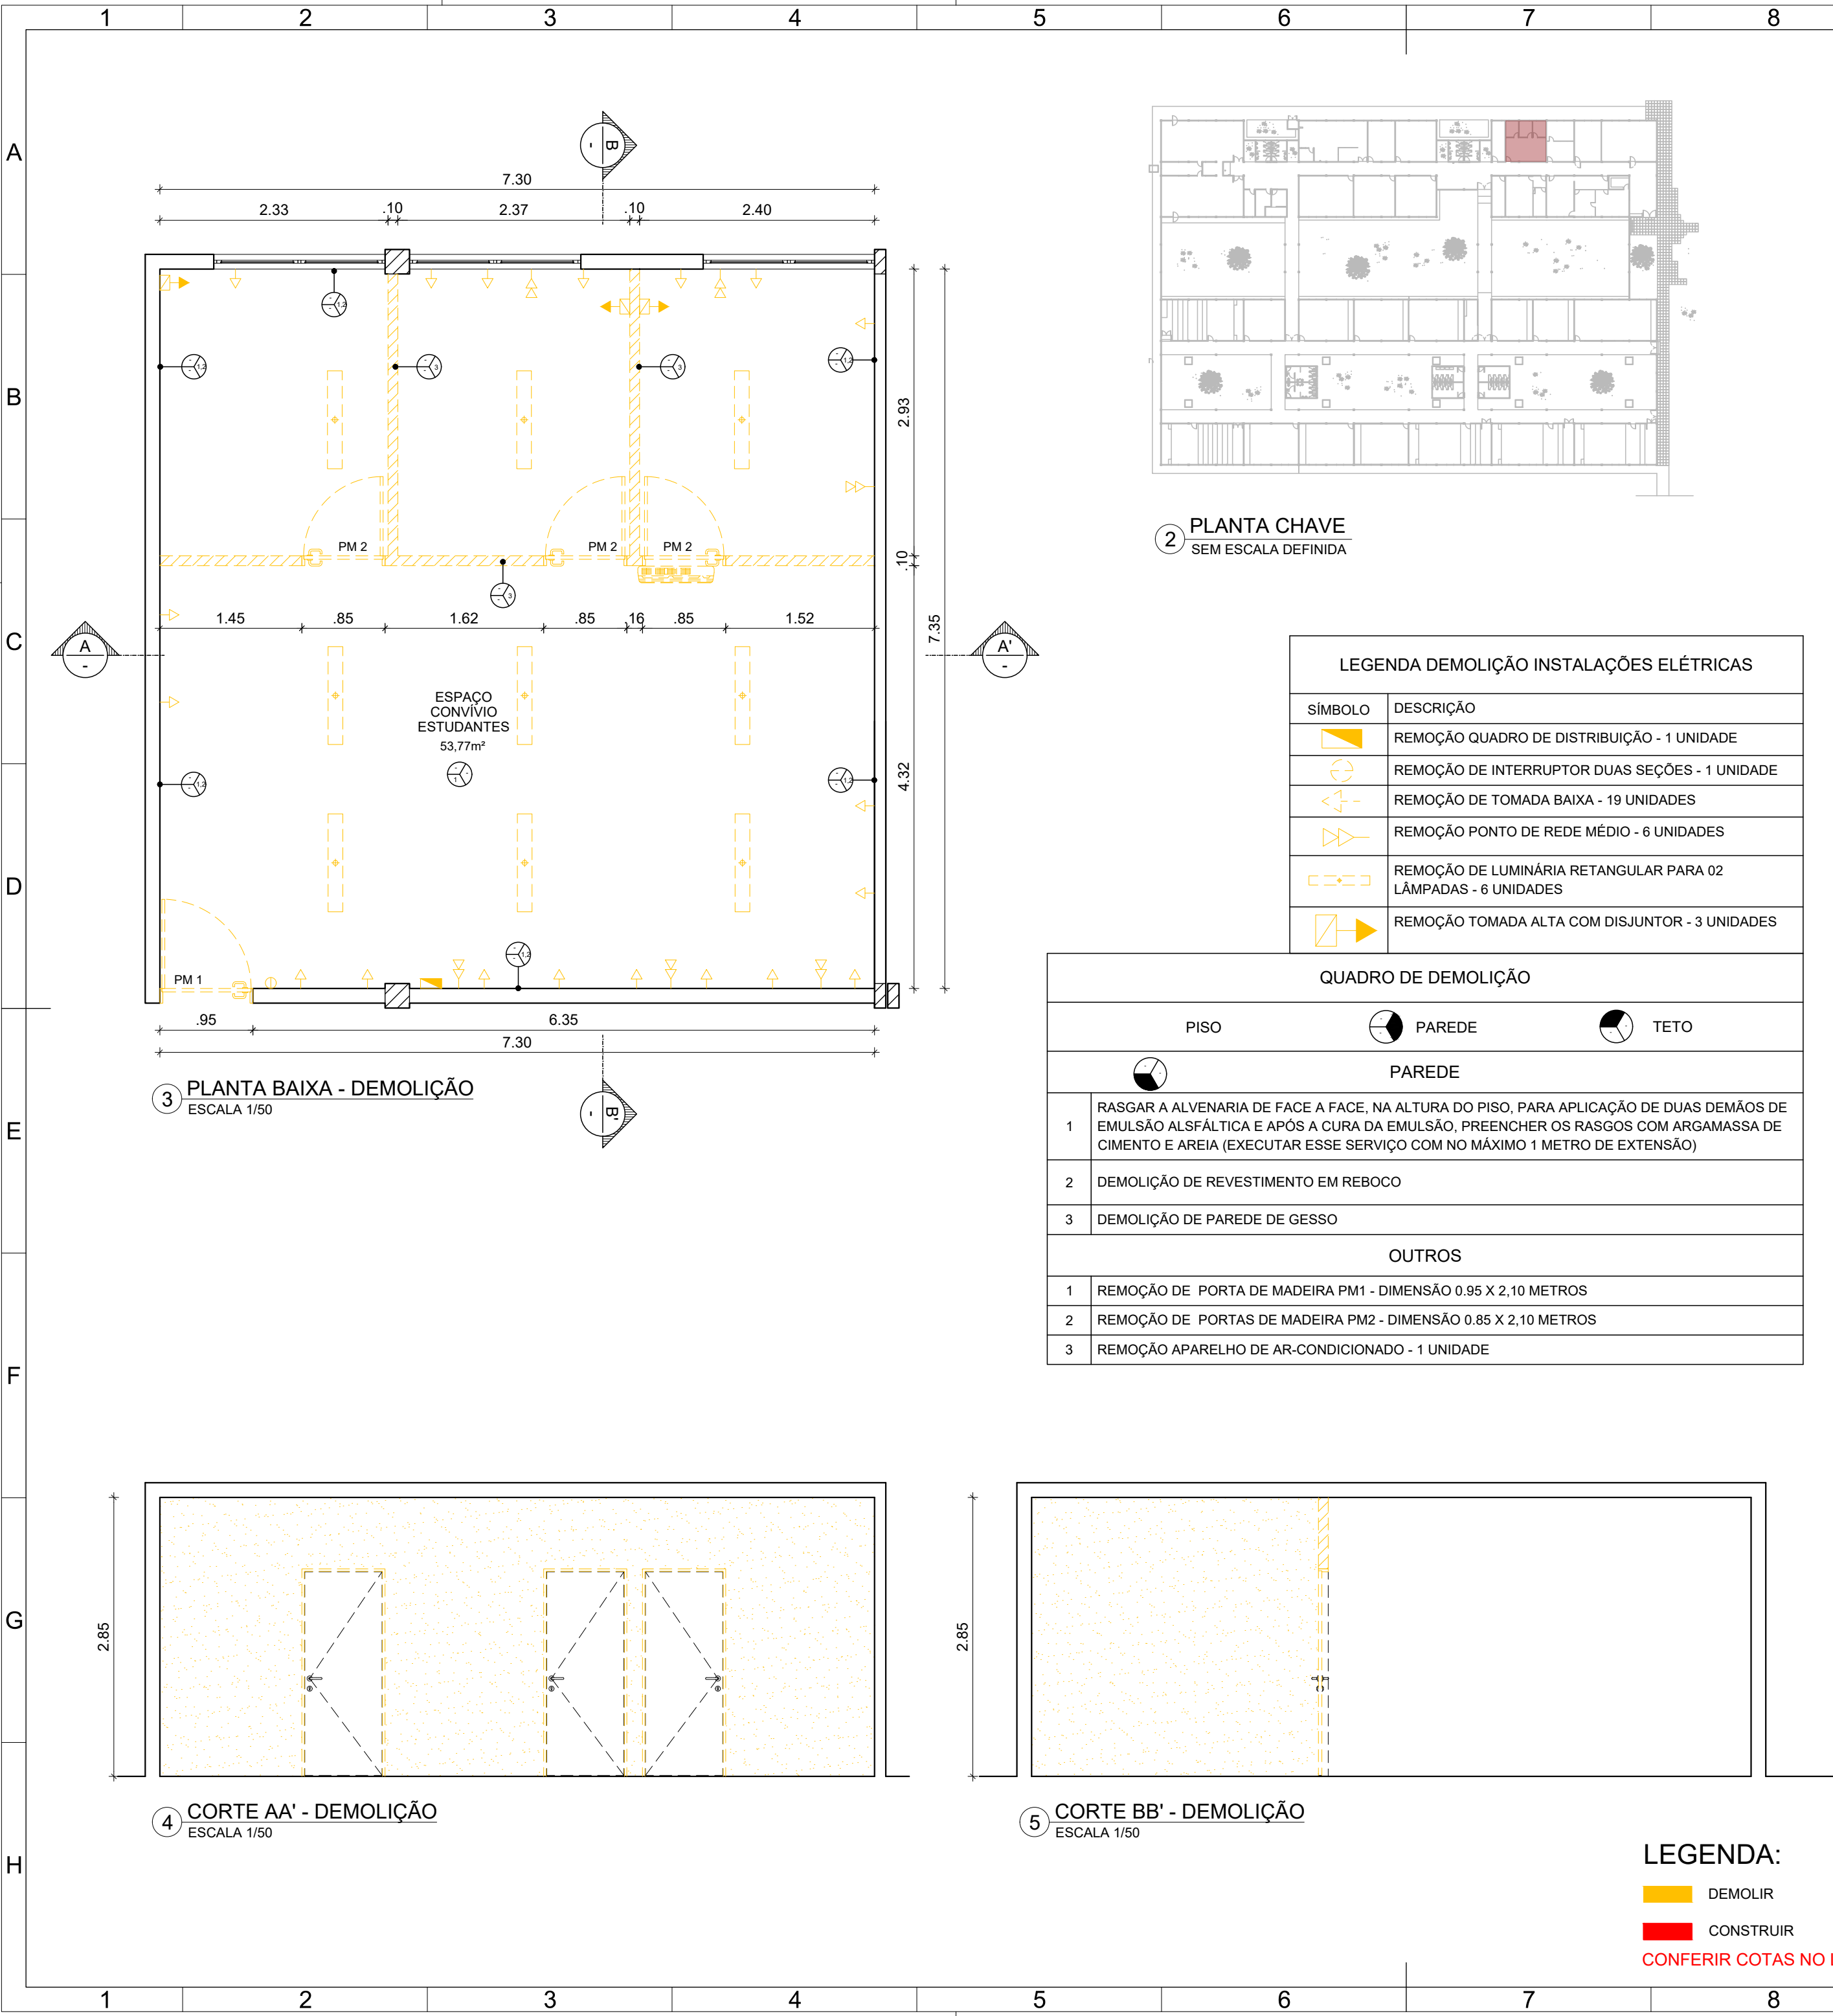

2 PLANTA CHAVE
SEM ESCALA DEFINIDA

3 PLANTA BAIXA - DEMOLIÇÃO
ESCALA 1/50

4 CORTE AA' - DEMOLIÇÃO
ESCALA 1/50


5 CORTE BB' - DEMOLIÇÃO
ESCALA 1/50

LEGENDA DEMOLIÇÃO INSTALAÇÕES ELÉTRICAS	
	REMOÇÃO QUADRO DE DISTRIBUIÇÃO - 1 UNIDADE
	REMOÇÃO DE INTERRUPTOR DUAS SEÇÕES - 1 UNIDADE
	REMOÇÃO DE TOMADA BAIXA - 19 UNIDADES
	REMOÇÃO PONTO DE REDE MÉDIO - 6 UNIDADES
	REMOÇÃO DE LUMINÁRIA RETANGULAR PARA 02 LÂMPADAS - 6 UNIDADES
	REMOÇÃO TOMADA ALTA COM DISJUNTOR - 3 UNIDADES

QUADRO DE DEMOLIÇÃO	
	PISO PAREDE TETO
	PAREDE
1	RASGAR A ALVENARIA DE FACE A FACE, NA ALTURA DO PISO, PARA APLICAÇÃO DE DUAS DEMÃOS DE EMULSÃO ALSFÁLTICA E APÓS A CURA DA EMULSÃO, PREENCHER OS RASGOS COM ARGAMASSA DE CIMENTO E AREIA (EXECUTAR ESSE SERVIÇO COM NO MÁXIMO 1 METRO DE EXTENSÃO)
2	DEMOLIÇÃO DE REVESTIMENTO EM REBOCO
3	DEMOLIÇÃO DE PAREDE DE GESSO
	OUTROS
1	REMOÇÃO DE PORTA DE MADEIRA PM1 - DIMENSÃO 0.95 X 2,10 METROS
2	REMOÇÃO DE PORTAS DE MADEIRA PM2 - DIMENSÃO 0.85 X 2,10 METROS
3	REMOÇÃO APARELHO DE AR-CONDICIONADO - 1 UNIDADE

LEGENDA:


- DEMOLIR
- CONSTRUIR
- CONFERIR COTAS NO LOCAL

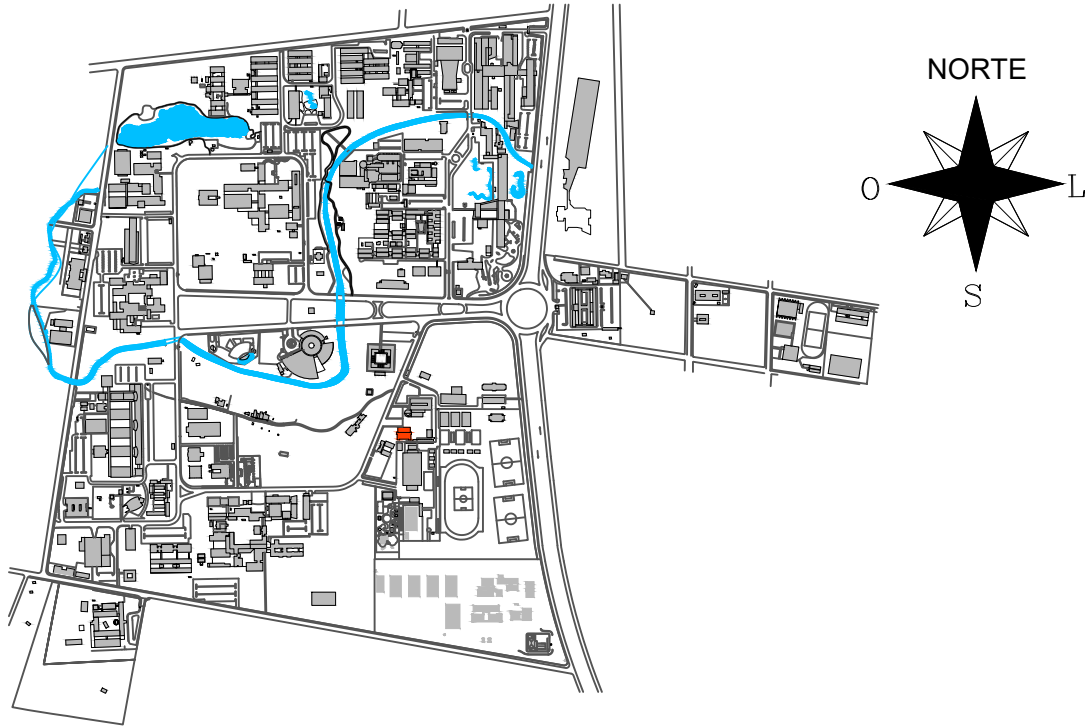


1 PLANTA DE SITUAÇÃO
SEM ESCALA DEFINIDA

APROVAÇÃO


REV.	DATA	OBSERVAÇÕES	DESENHO	REVISÃO	APROVAÇÃO	AUTORIZAÇÃO
 UNIVERSIDADE FEDERAL DE PERNAMBUCO SUPERINTENDÊNCIA DE PROJETOS E OBRAS DIRETORIA DE PLANOS E PROJETOS					C A M P U S JOAQUIM AMAZONAS	
projeto: CCEN - ÁREA II - BLOCO A - ESPAÇO DE CONVÍVIO					área técnica: ARQUITETURA	
título do documento: PLANTAS BAIXAS E CORTES - DEMOLIÇÃO					etapa: PROJETO EXECUTIVO	
quadro de áreas:					prancha: 01 / 04	
ESPAÇO DE CONVÍVIO		35,39 M²				
COPA		17,98 M²				
responsáveis técnicos:					01 / 04	
elaboração	DPP	NICOLAU SPINELLI	COORDENADOR	DPP	ISABEL PINTO	DIRETORA
				SPO	CARLOS FALCÃO	SUPERINTENDENTE
				UFPE	ALFREDO GOMES	REITOR

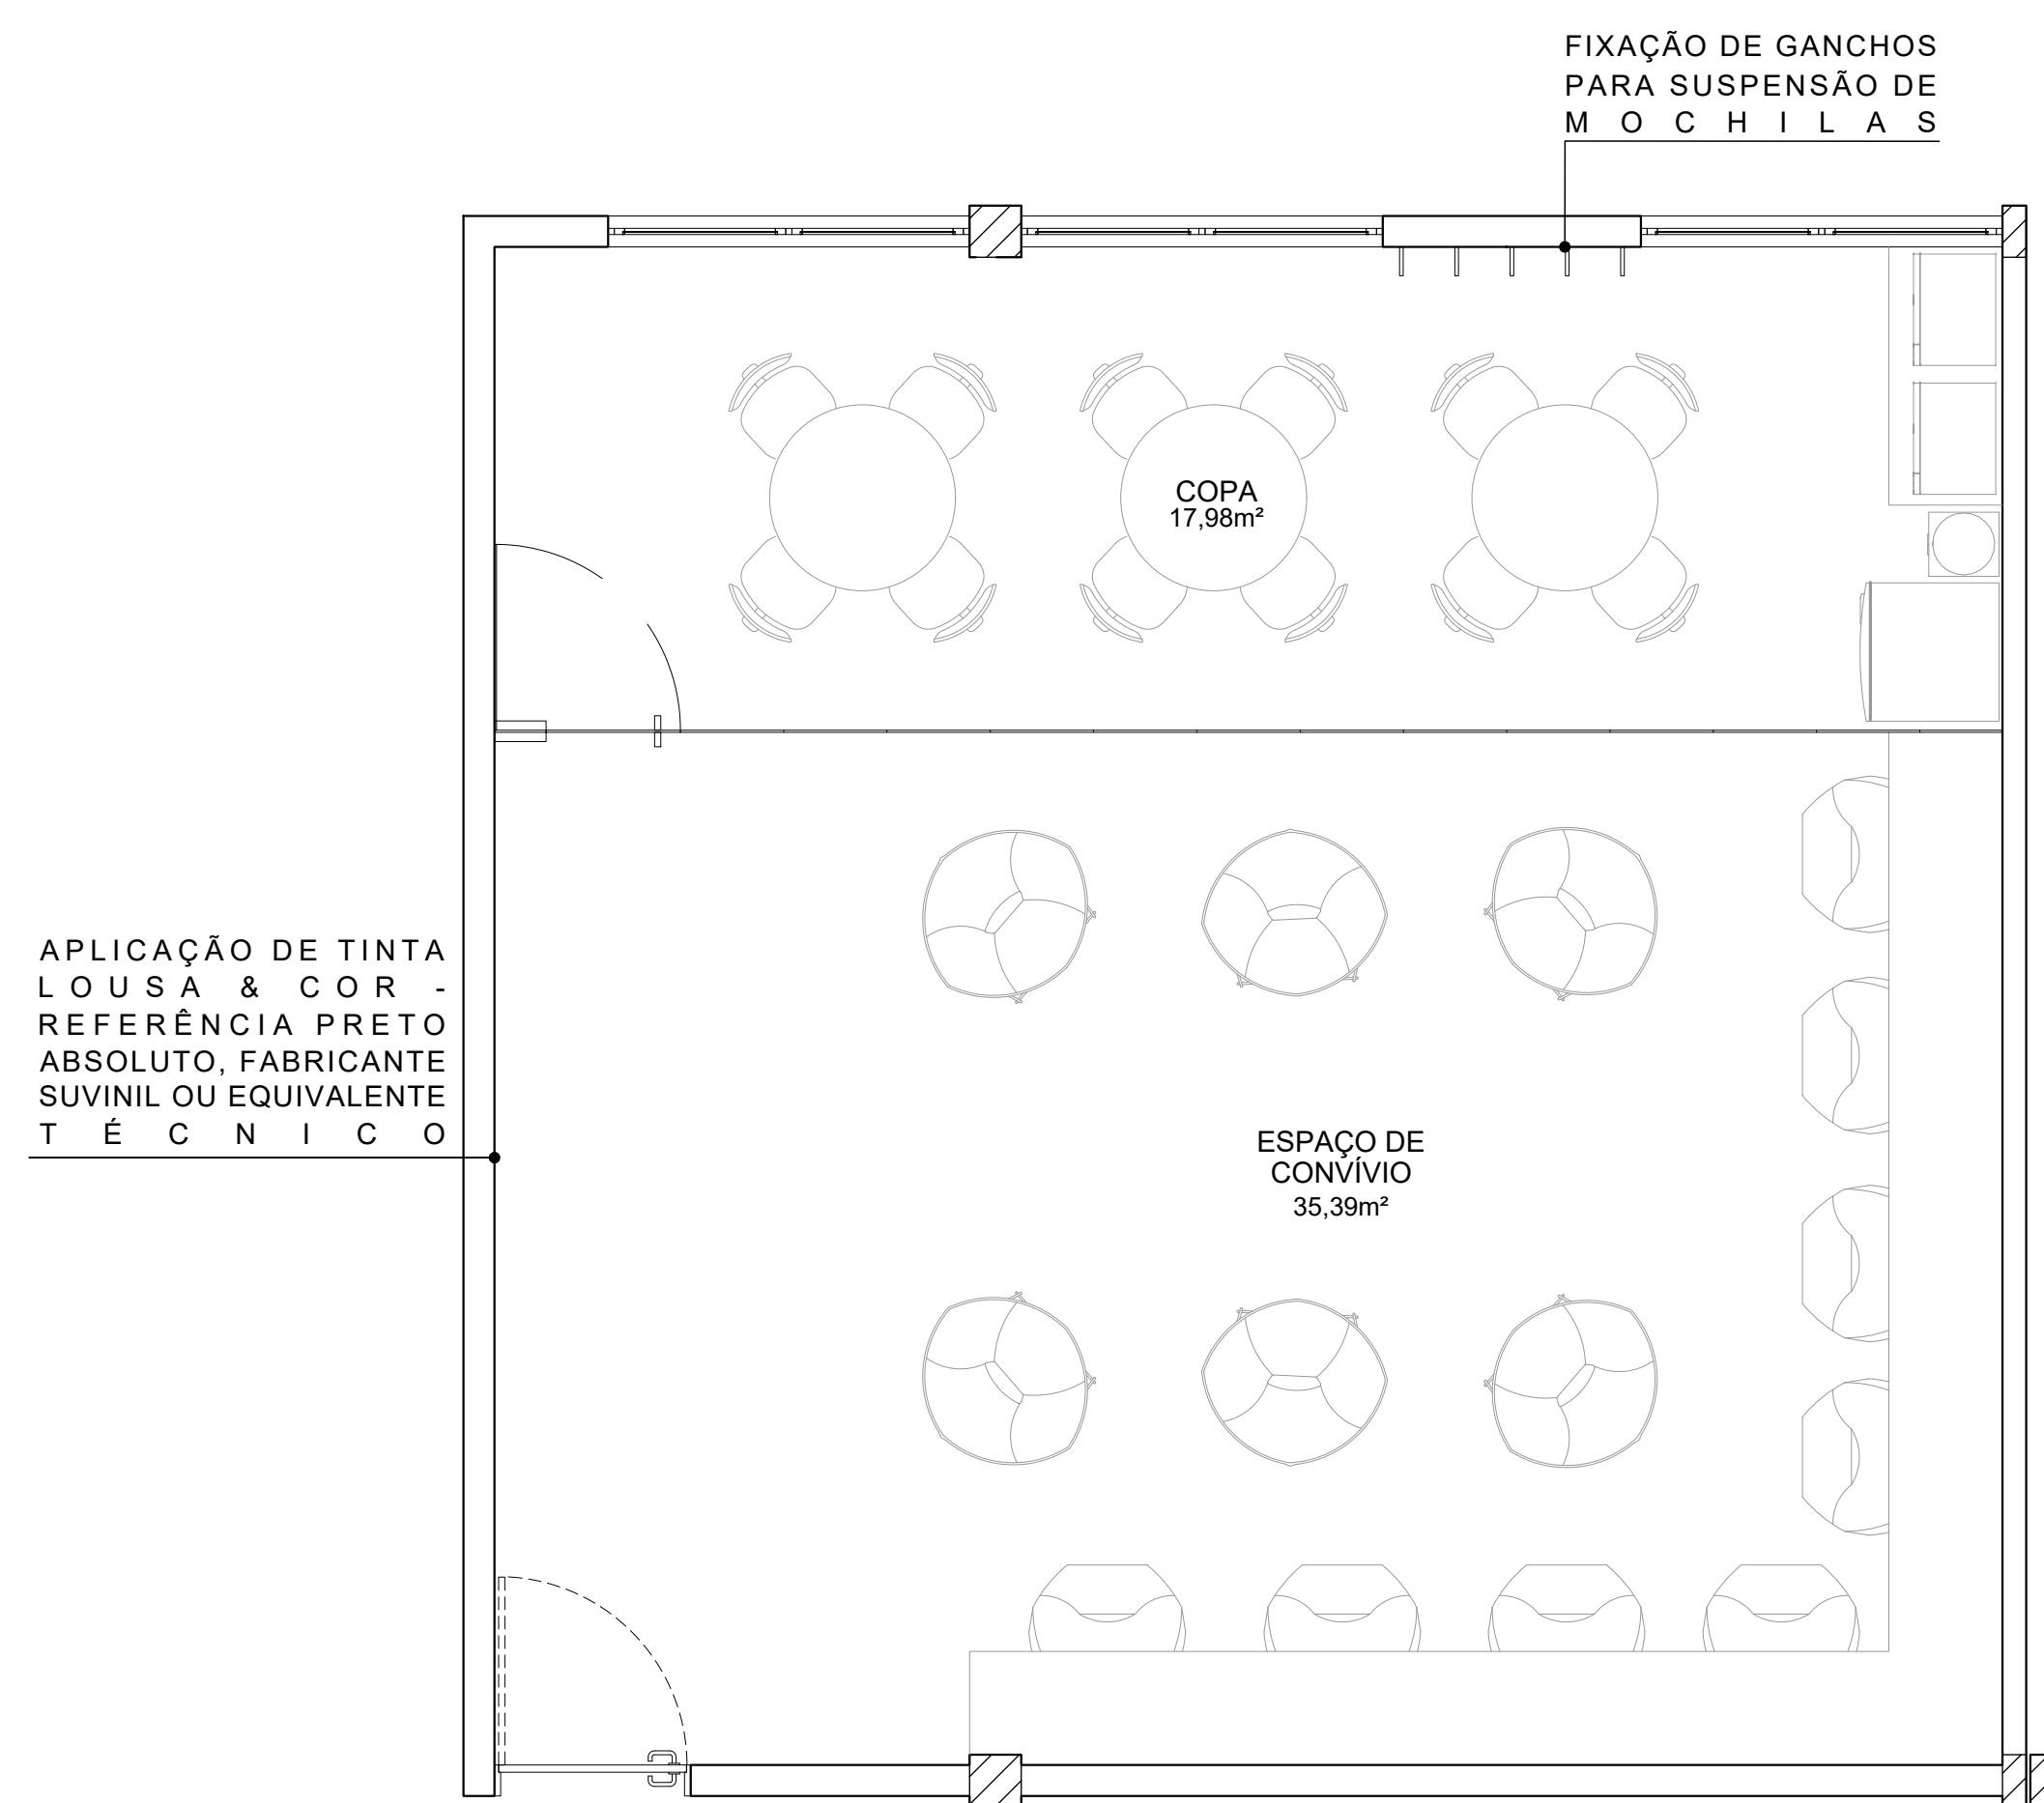


2 PLANTA BAIXA - OPÇÃO 1
ESCALA 1/50

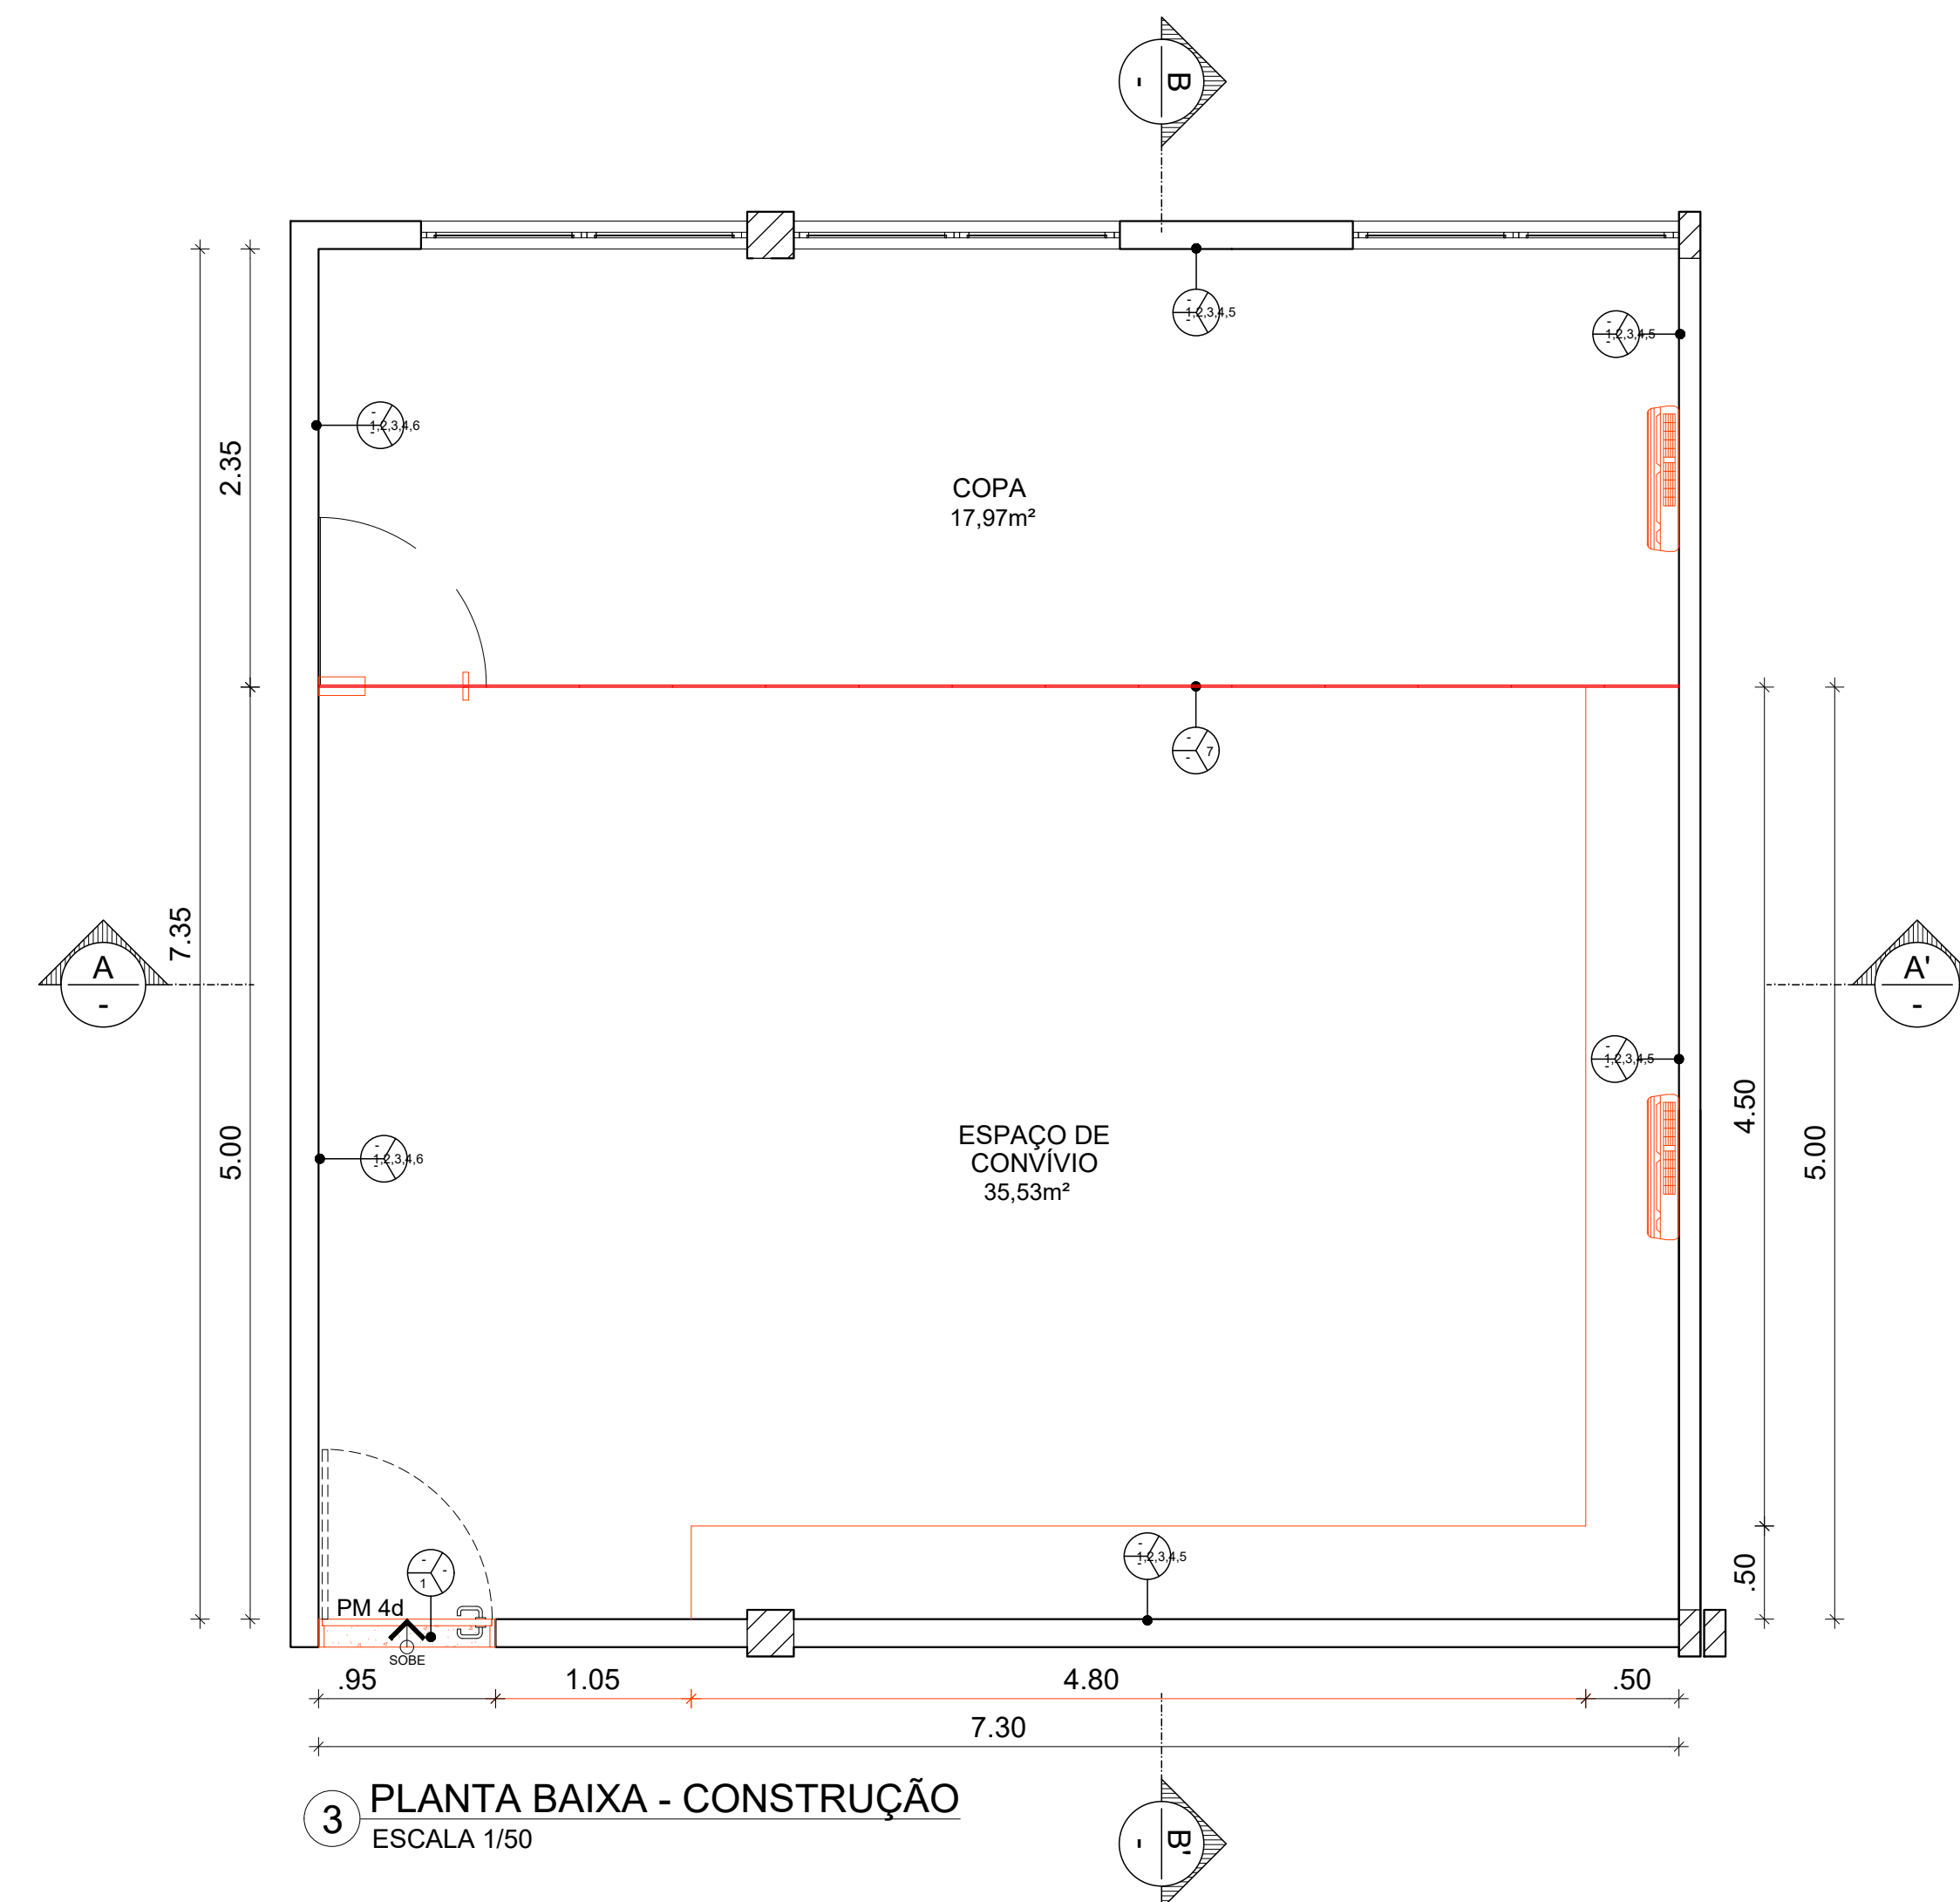


3 PLANTA BAIXA - CONSTRUÇÃO
ESCALA 1/50

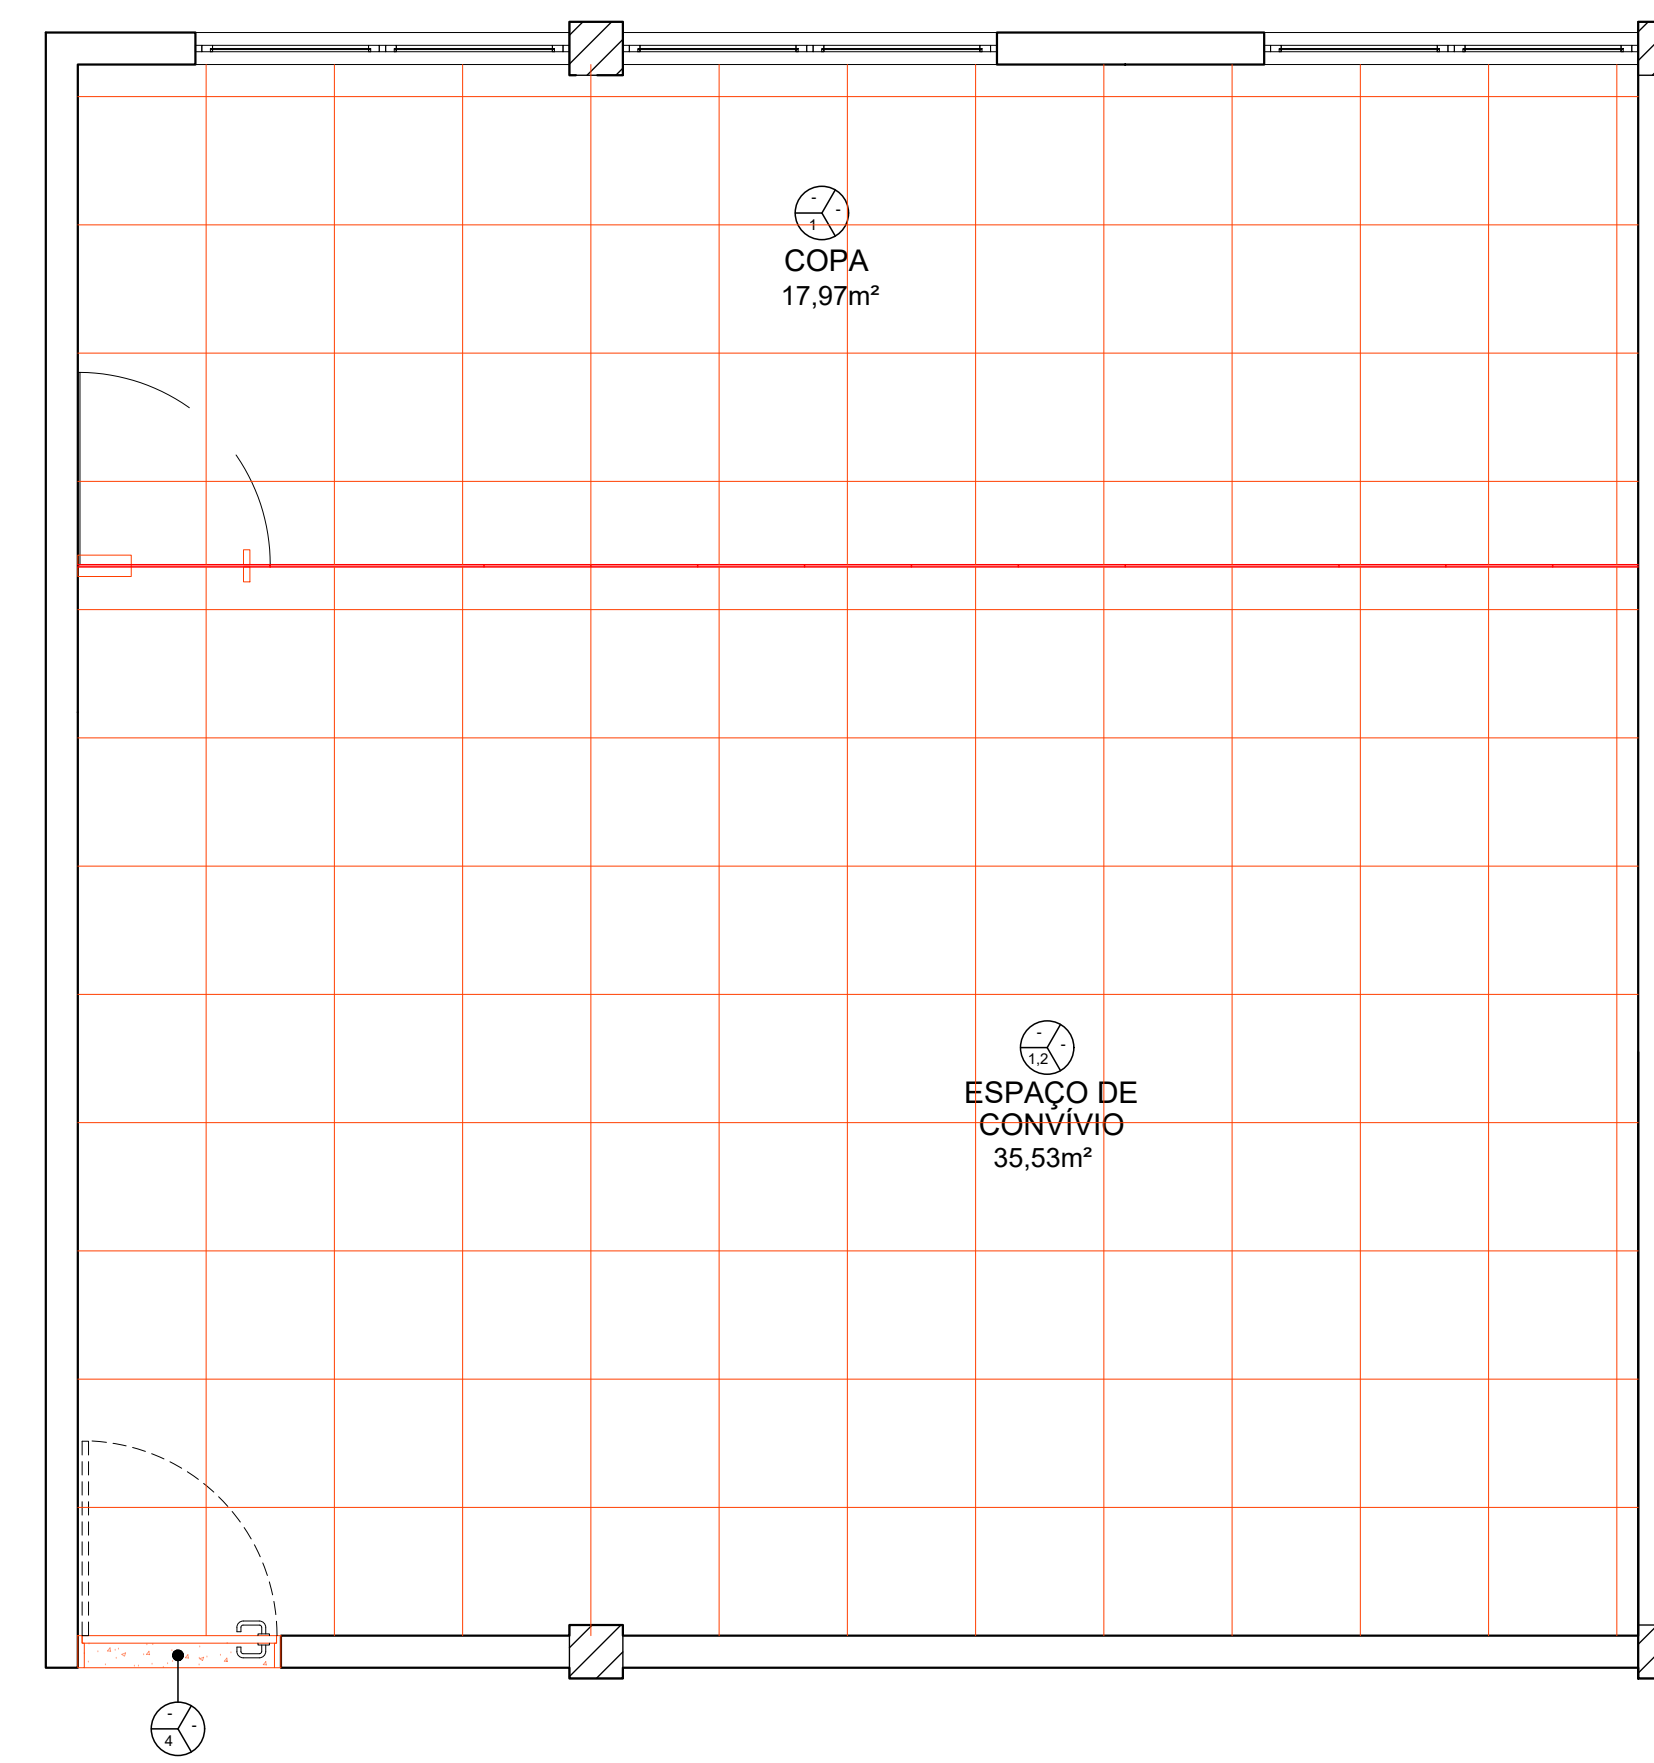


4 PLANTA PAGINAÇÃO PISO - CONSTRUÇÃO
ESCALA 1/50

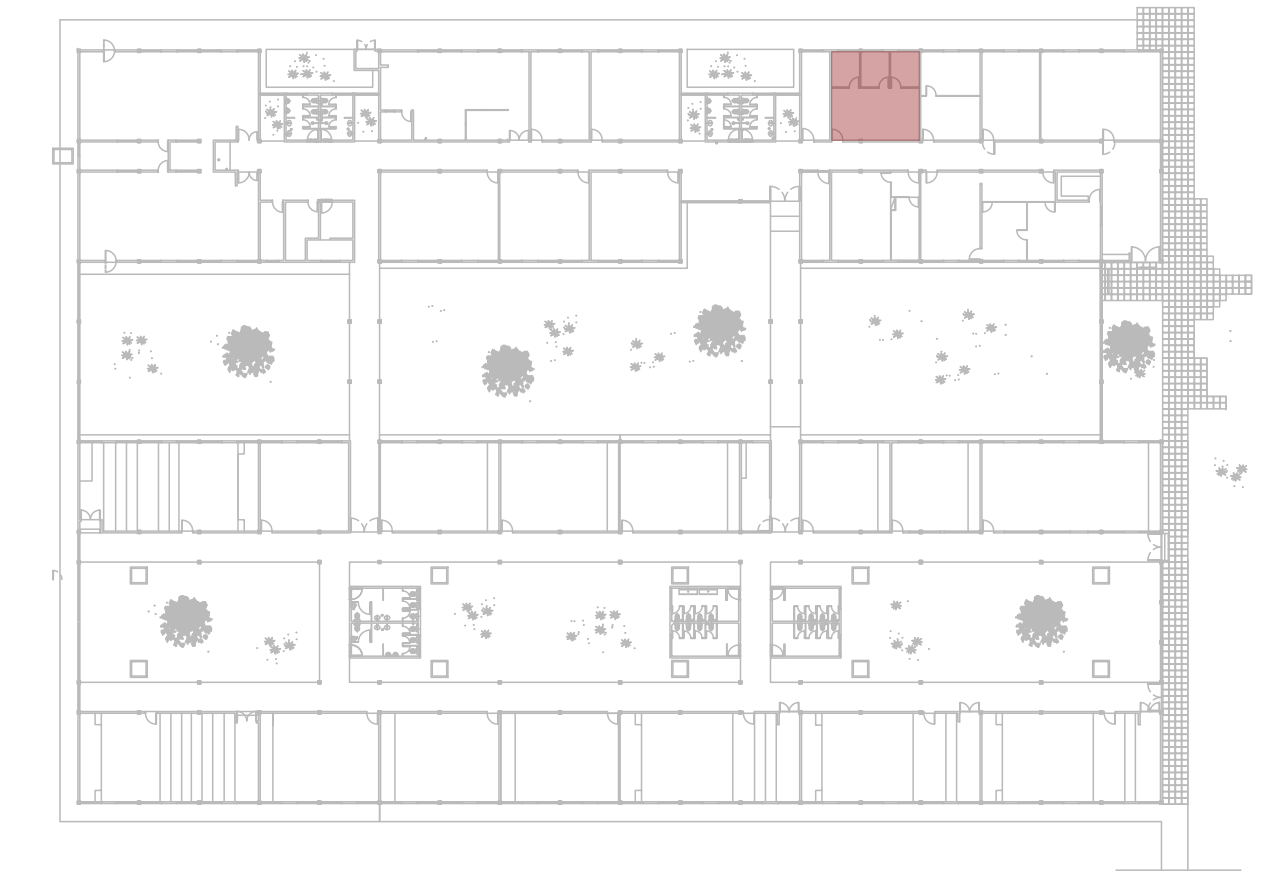

1 PLANTA CHAVE
SEM ESCALA DEFINIDA

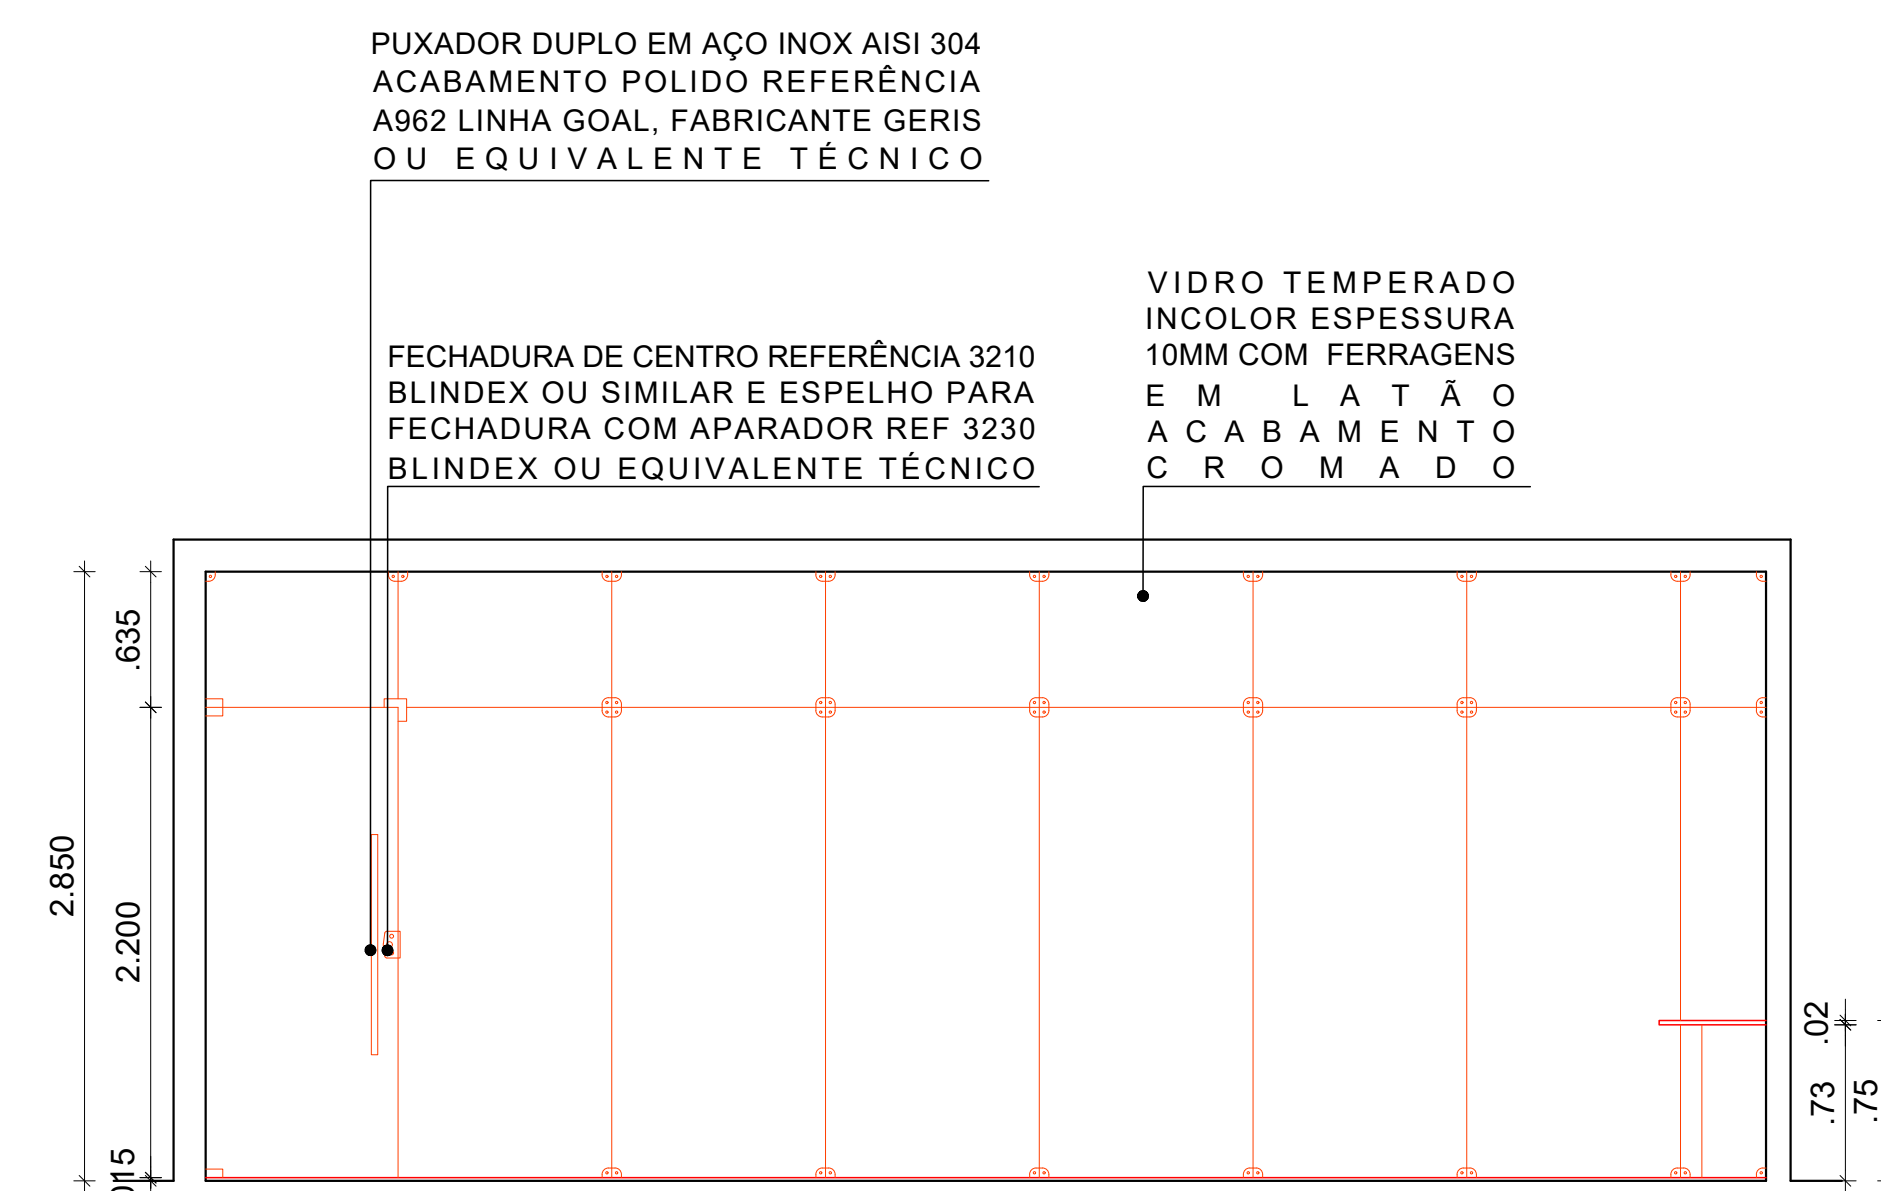

5 CORTE AA' - CONSTRUÇÃO
ESCALA 1/50

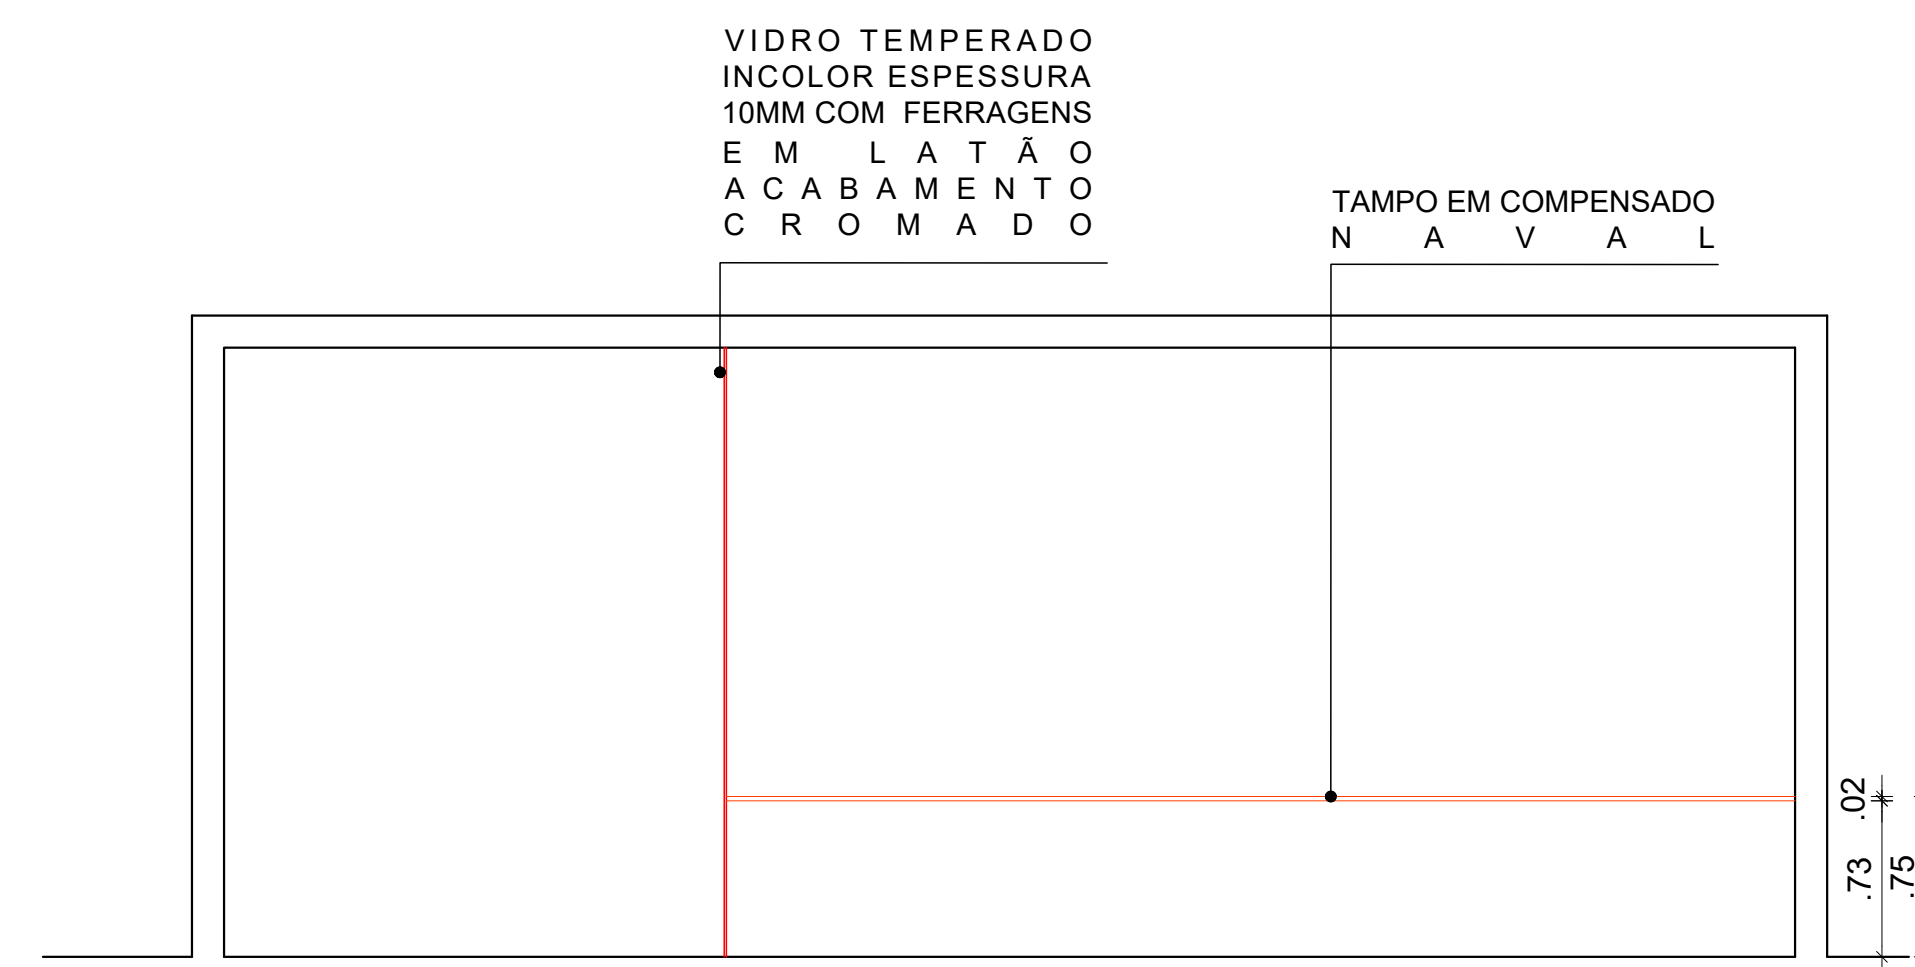

6 CORTE BB' - CONSTRUÇÃO
ESCALA 1/50

QUADRO DE REVESTIMENTOS	
	 PISO  PAREDE  TETO
PISO	
1	REVESTIMENTO EM PORCELANATO TIPO A, FORMATO 60X80CM, ACABAMENTO ESMALTADO, COR MARMAL CINZA, FABRICANTE ELIANE OU EQUIVALENTE TÉCNICO, ASSENTAMENTO COM ARGAMASSA ESPECIAL SUPERFLEX ACILII, JUNTA ASSENTAMENTO 3MM, REJUNTE CIMENTICO COR CINZA PLATINA, RESINADO, SILICONADO, ANTIMUO, ACABAMENTO SUPERFLEX FABRICANTE QUARTZOLIT OU EQUIVALENTE TÉCNICO, PAGINAÇÃO INDICADA NO DETALHAMENTO.
2	SOLERA EM GRANITO NATURAL, POLIDO TIPO CINZA ANDORINHA, LARGURA 15CM ESPESSURA 2CM, ASSENTAMENTO COM ARGAMASSA MÁRMORE / GRANITO FABRICANTE QUARTZOLIT OU EQUIVALENTE TÉCNICO.
PAREDE	
1	RASGAR A ALVENARIA DE FACE A FACE, NA ALTURA DO PISO, PARA APLICAÇÃO DE DUAS DEMÃOIS DE EMULSÃO ALFÁTICA E APOIS A CURA DA EMULSÃO, PREENCHER OS RASGOS COM ARGAMASSA DE CIMENTO E AREIA (EXECUTAR ESSE SERVIÇO COM NO MÁXIMO 1 METRO DE EXTENSÃO POR TRECHO)
2	APLICAR TRÊS DEMÃOIS CRUZADAS DE ARGAMASSA POLIMÉRICA NAS PAREDES ATÉ A ALTURA DE 1,00 METRO.
3	EXECUÇÃO DE REVESTIMENTO IMPERMEÁVEL, COM ARGAMASSA DE CIMENTO E AREIA (1:3), COM ADITIVO HIDROFUGANTE
4	APLICAÇÃO DE SELADOR E MASSA ACRÍLICA FABRICANTE CORAL OU EQUIVALENTE TÉCNICO
5	PINTURA EM LÁTEX ACRÍLICO NA COR BRANCO GELO REFERÊNCIA 002 FABRICANTE CORAL OU EQUIVALENTE TÉCNICO
6	PINTURA EM TINTA ESMALTADA PREMIUM ACETINADA COR PRETO ABSOLUTO REFERÊNCIA R756. LINHA LOUSA & COR, FABRICANTE SÚVINIL OU EQUIVALENTE TÉCNICO.
7	VIDRO TEMPERADO INCOLOR ESPESSURA 10MM COM FERRAGENS EM LATÃO ACABAMENTO CROMADO
8	TAMPO EM COMPENSADO NAVAL, ESPESSURA 3CM COM ACABAMENTO EM LAMINADO MELAMÍNICO 0,8MM AMADEIRADO LINHA NATURAL WOOD FABRICANTE FÓRMICA OU EQUIVALENTE TÉCNICO. FIXAÇÃO POR MEIO DE SUPORTES ENGASTADOS NA PAREDE
TETO	
1	LAJE EXISTENTE EM CONCRETO APLICAR PINTURA EM TINTA ACRÍLICA ANTIMUOFO, COM ACABAMENTO FOSCO, NA COR BRANCO GELO REFERÊNCIA 002, FABRICANTE CORAL OU EQUIVALENTE TÉCNICO

APROVAÇÃO

[illegible]


LEGENDA:

DEMOLIR

CONFERIR COTAS NO LOCAL

OBSERVAÇÃO 1: ELABORAR PROJETO DE INSTALAÇÕES ELÉTRICAS E DE REDE PREVENDO REMOÇÃO E INSERÇÃO DE NOVOS PONTOS, CONSIDERANDO AS INTERVENÇÕES PROPOSTAS.

OBSERVAÇÃO 2: NA PAREDE DIREITA DO AMBIENTE CONSTA VAZAMENTO DE ÁGUA. É NECESSÁRIO QUE SEJA FEITA A DEMOLIÇÃO DO TRECHO DA PAREDE PARA IDENTIFICAÇÃO DA CAUSA DO VAZAMENTO E ELABORAÇÃO DE CORREÇÃO.

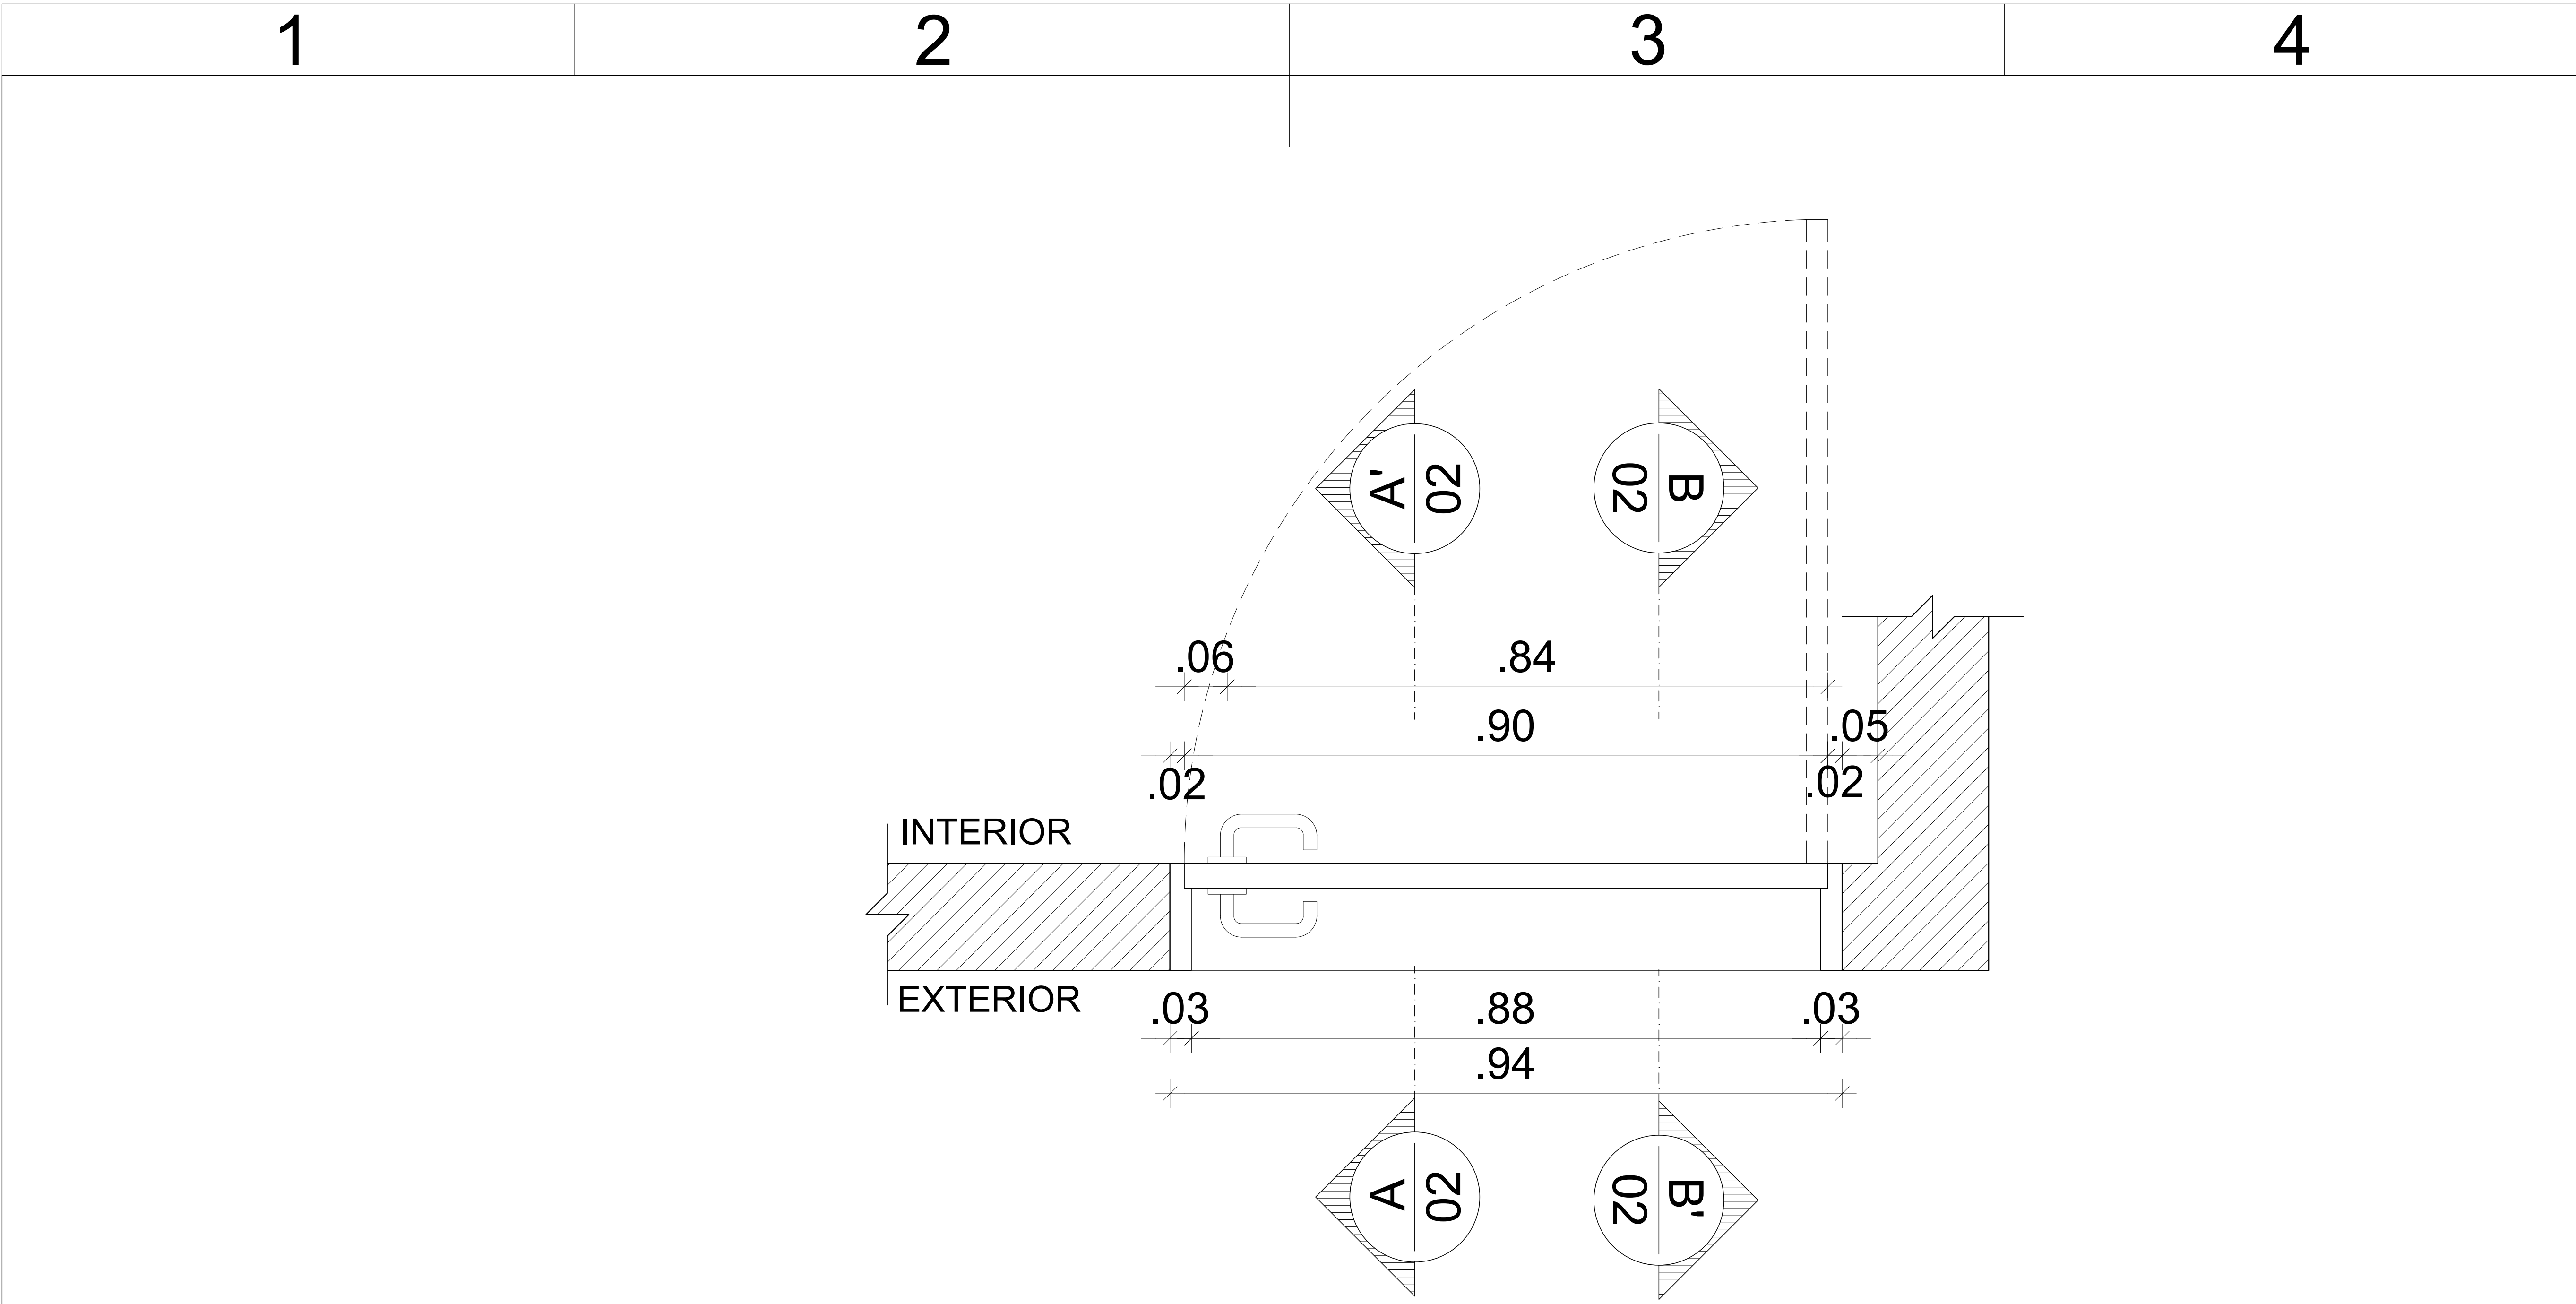


1 CORTE HORIZONTAL - PM 4d
ESCALA: 1/20

DOBRADIÇA EM LATÃO 3"X2 1/2"
REFORÇADA COM ANÉIS REF 85
ACABAMENTO CROMADO CR
FABRICANTE LA FONTE OU
EQUIVALENTE TÉCNICO


GRADE EM MADEIRA DE LEI
APARELHADA TIPO MAÇARANDUBA
COM PINTURA EM ESMALTE
SINTÉTICO ACABAMENTO
ACETINADO NA COR BRANCA
FABRICANTE CORAL OU
EQUIVALENTE TÉCNICO


CONJUNTO COMPLETO DE
MAÇANETA E FECHADURA EM AÇO
INOX ACABAMENTO POLIDO LINHA
ARCUS FABRICANTE HAFELE OU
EQUIVALENTE TÉCNICO

PORTA EM MADEIRA SEMIOCA
ESPESSURA 35mm COM PINTURA
EM ESMALTE SINTÉTICO
ACABAMENTO ACETINADO NA COR
COR BRANCO NEVE - TX REF PP
2008 FABRICANTE CORAL OU
EQUIVALENTE TÉCNICO

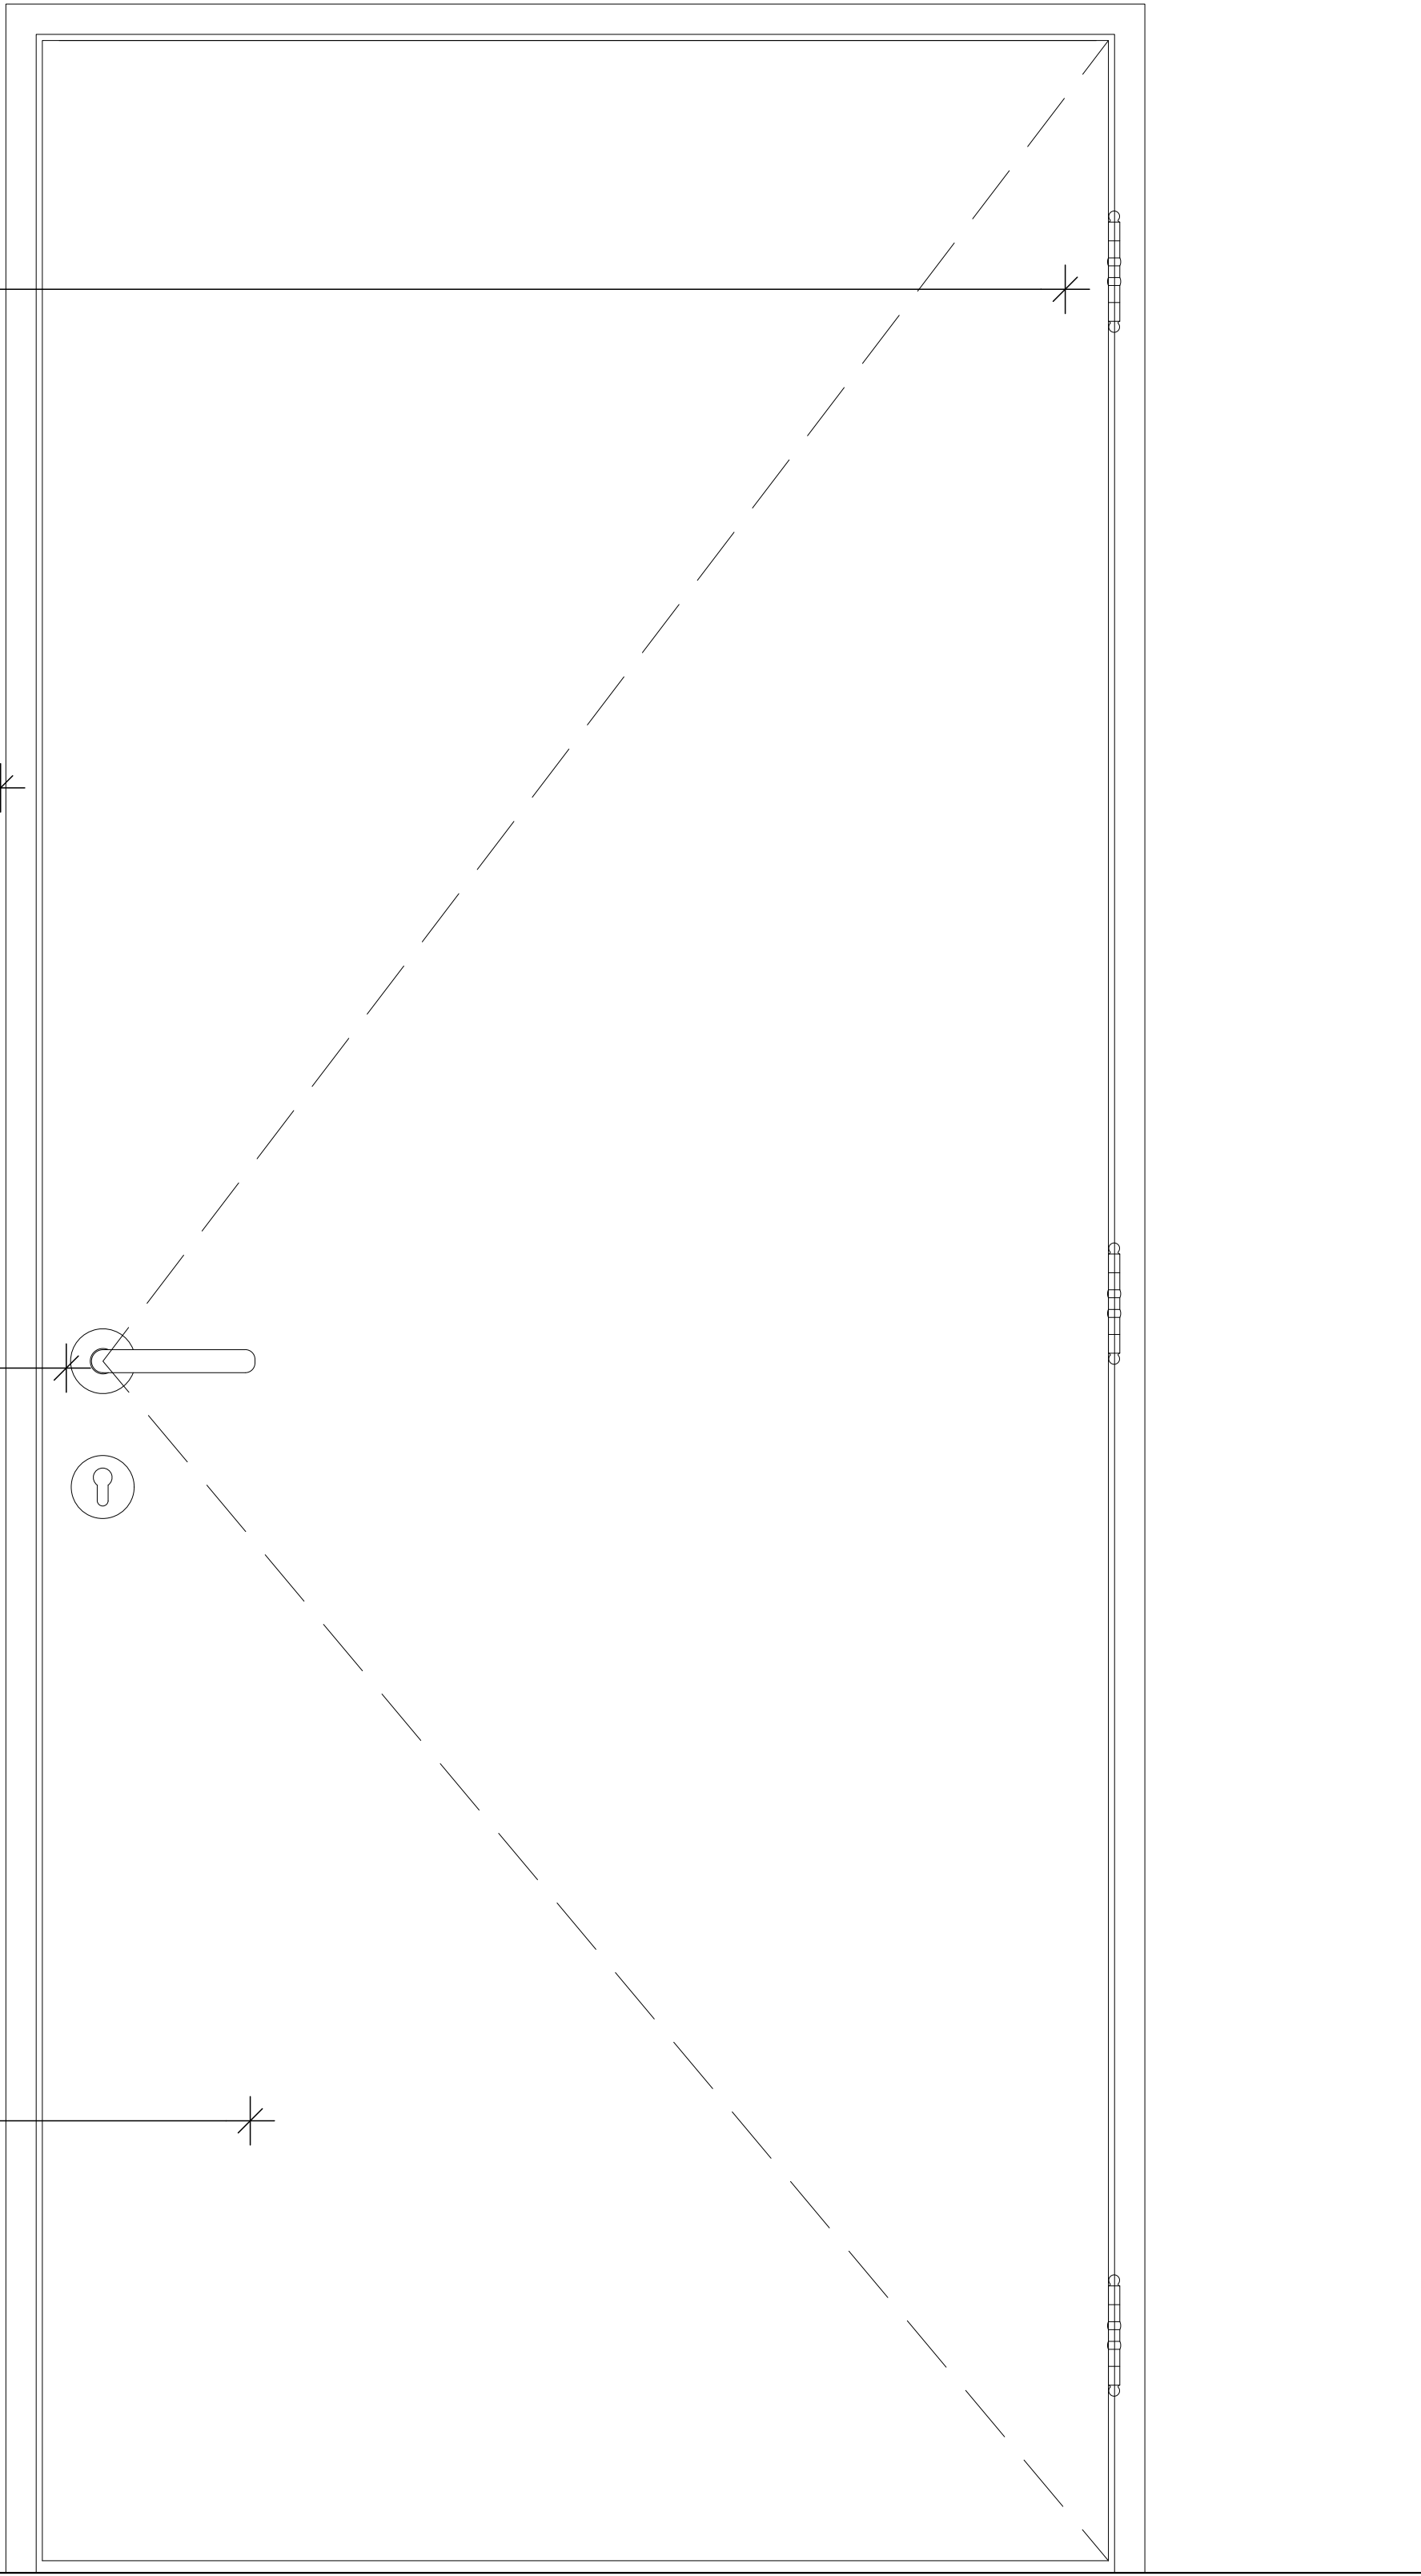

2 ELEVAÇÃO - PM 4d
ESCALA: 1/20

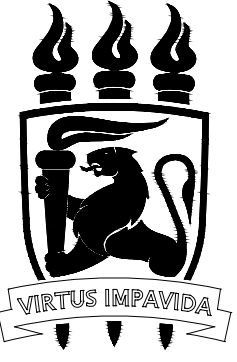 UNIVERSIDADE FEDERAL DE PERNAMBUCO SUPERINTENDÊNCIA DE PROJETOS E OBRAS DIRETORIA DE PLANOS E PROJETOS		C A M P U S JOAQUIM AMAZONAS	
projeto: CCEN - ÁREA II - BLOCO A - ESPAÇO DE CONVÍVIO		prancha: 03 / 04	área técnica: ARQUITETURA
título do documento: DETALHAMENTO PORTA DE MADEIRA - PM 4d		escala: 1/20	etapa: PROJETO EXECUTIVO
responsáveis técnicos: DPP NICOLAU SPINELLI		COORDENADOR	DIRETORA
elaboração		aprovação	SUPERINTENDENTE
		DPP ISABEL PINTO	REITOR
		SPO CARLOS FALCÃO	
		U F P E ALFREDO GOMES	

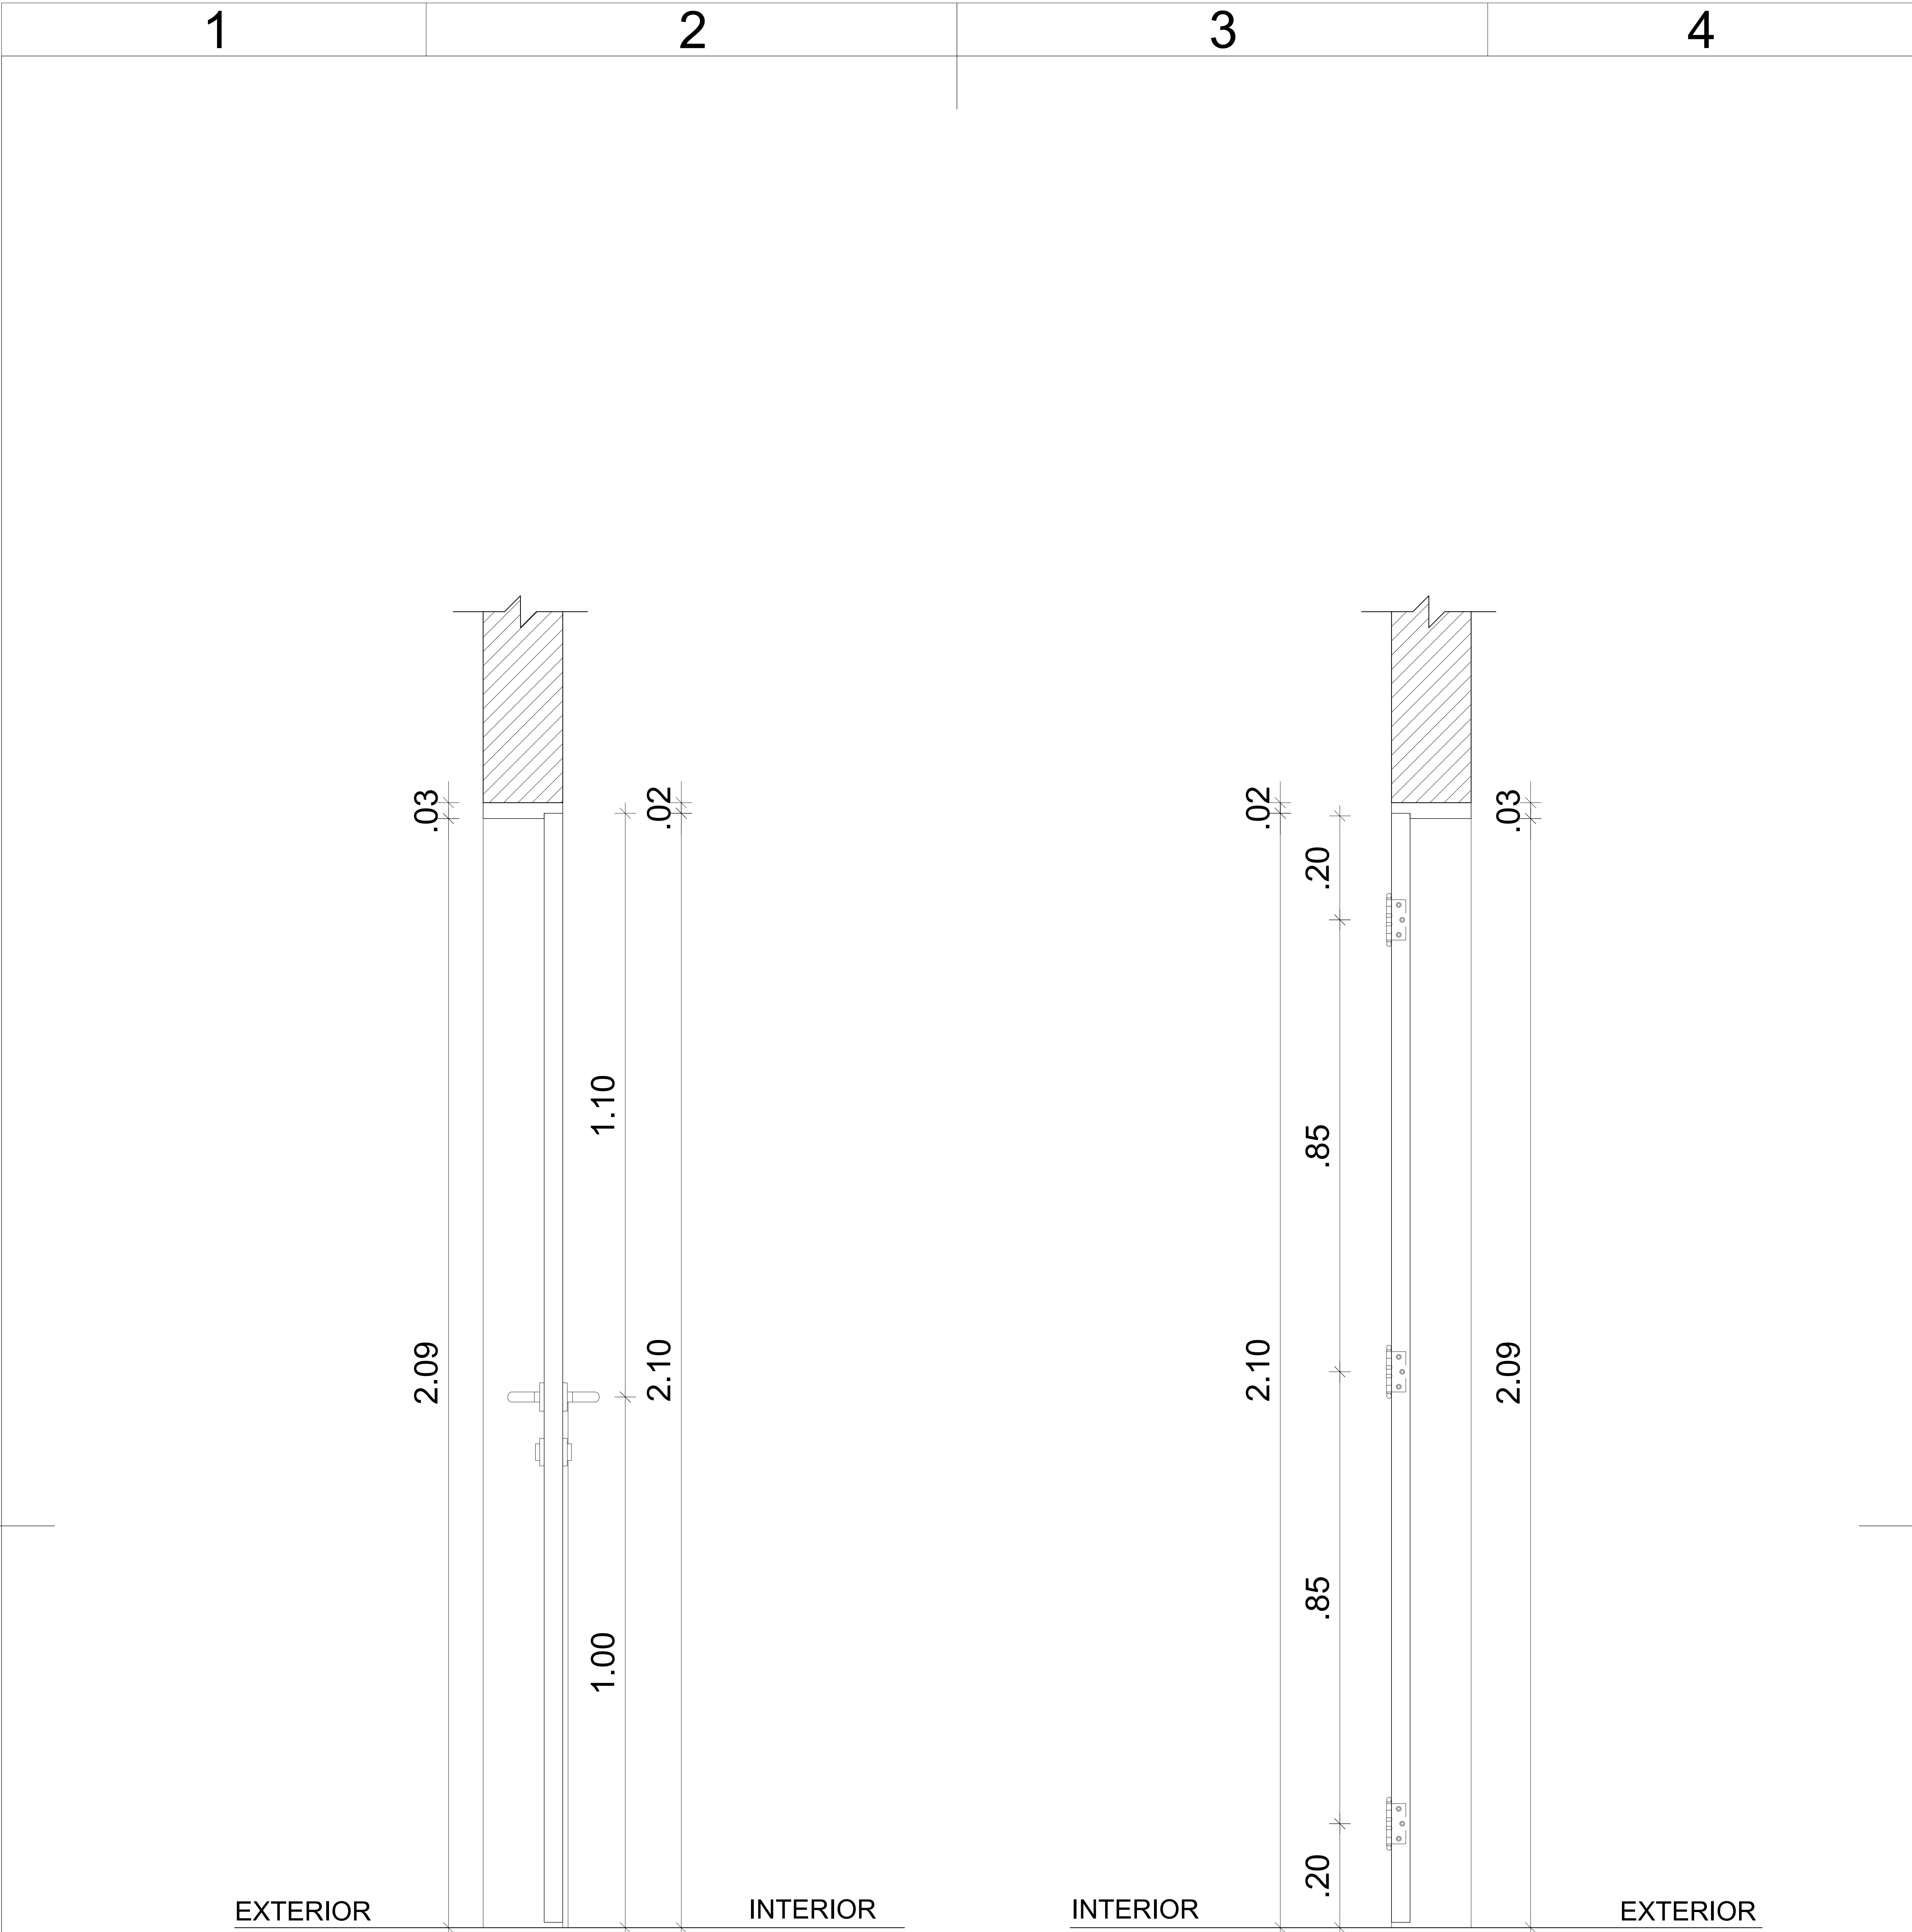

1 CORTE AA' - PM 4d
ESCALA: 1/20

2 CORTE BB' - PM 4d
ESCALA: 1/20

		UNIVERSIDADE FEDERAL DE PERNAMBUCO SUPERINTENDÊNCIA DE PROJETOS E OBRAS DIRETORIA DE PLANOS E PROJETOS		C A M P U S JOAQUIM AMAZONAS	
projeto: CCEN - ÁREA II - BLOCO A - ESPAÇO DE CONVÍVIO			prancha: 04 / 04		área técnica: ARQUITETURA
título do documento: DETALHAMENTO PORTA DE MADEIRA - PM 4d			escala: 1/20	data: SETEMBRO 2026	etapa: PROJETO EXECUTIVO
responsáveis técnicos: DPP NICOLAU SPINELLI			COORDENADOR	DPP ISABEL PINTO SPO CARLOS FALCÃO U F P E ALFREDO GOMES	DIRETORA SUPERINTENDENTE REITOR